


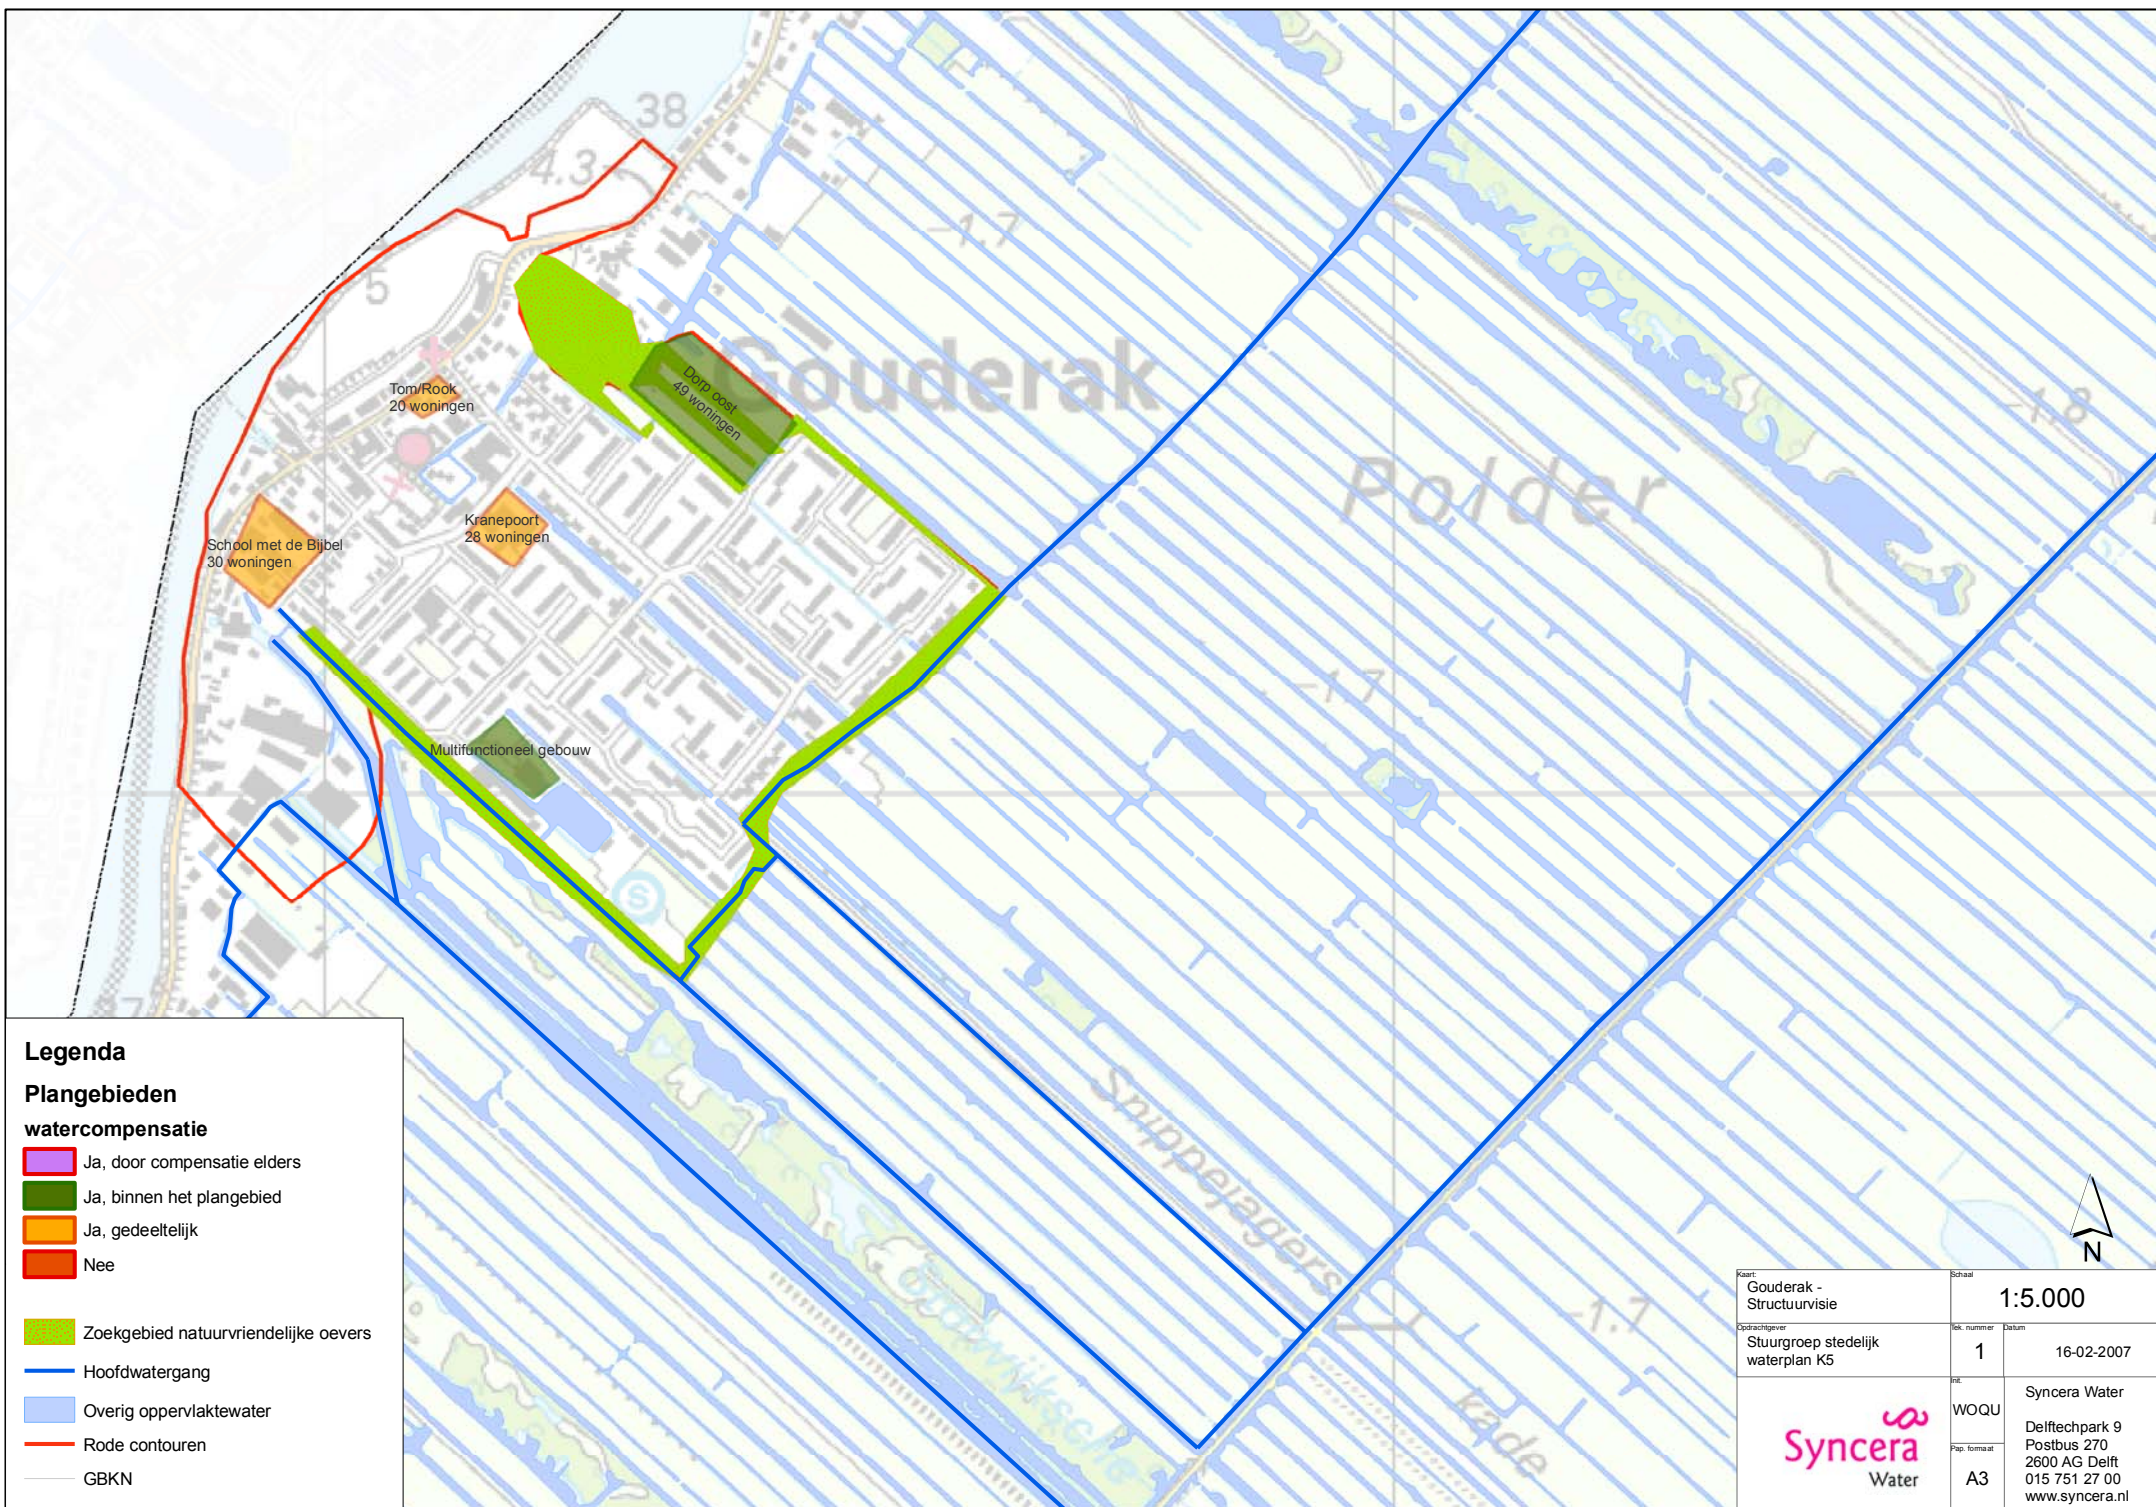

Legenda

Plangebieden watercompensatie

- Ja, door compensatie elders
- Ja, binnen het plangebied
- Ja, gedeeltelijk
- Nee

■ Zoekgebied natuurvriendelijke oevers

— Hoofdwatergang


■ Overig oppervlaktewater

— Rode contouren

— GBKN



Kaart: Gouderak - Structuurvisie		Schaal 1:5.000
Opdrachtgever Stuurgroep stedelijk waterplan K5		Datum 16-02-2007
	nr. WOQU	Syncera Water Delftechpark 9 Postbus 270 2600 AG Delft 015 751 27 00 www.syncera.nl
	Pap. formaat A3	

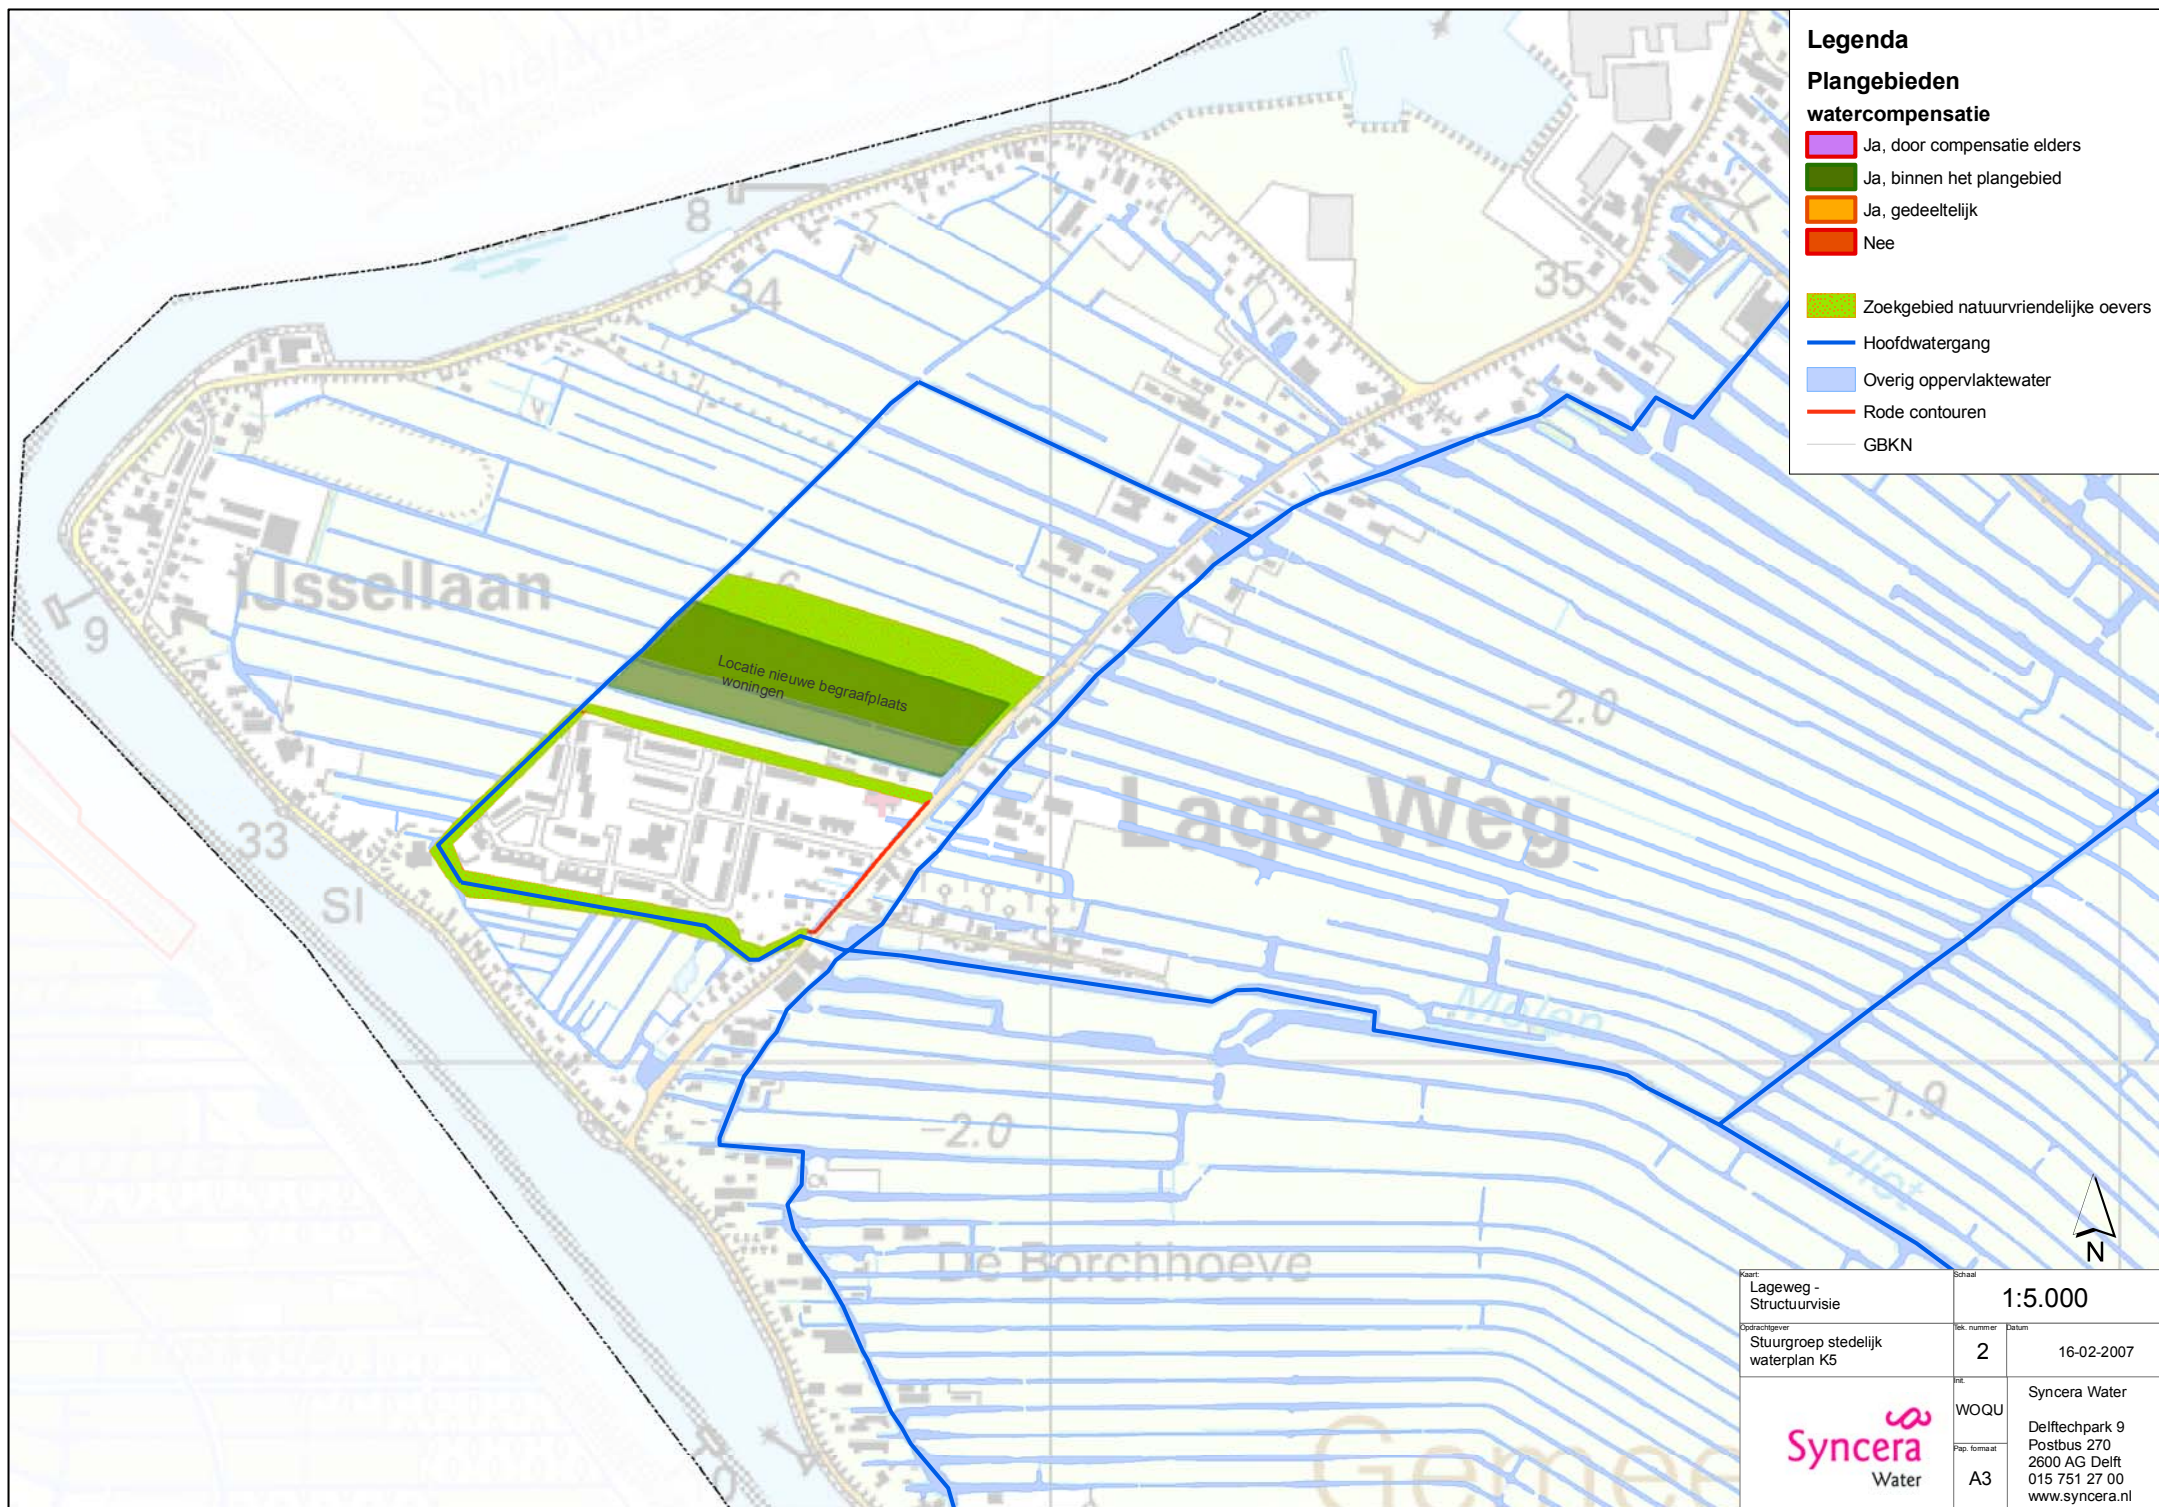

Kaart: Lageweg - Structuurvisie		Schaal 1:5.000	
Opdrachtgever Stuurgroep stedelijk waterplan K5		Sek. nummer 2	Datum 16-02-2007
		nt. WOQU	Syncera Water Delftechpark 9 Postbus 270 2600 AG Delft 015 751 27 00 www.syncera.nl
		Pap. formaat A3	



Kaart: Ouderkerk a/d IJssel - Structuurvisie		Schaal: 1:5.000	
Opdrachtgever: Stuurgroep stedelijk waterplan K5		Sek. nummer: 3	Datum: 16-02-2007
		Int.: WOQU	Syncera Water Delftechpark 9 Postbus 270 2600 AG Delft 015 751 27 00 www.syncera.nl
		Pap. formaat: A3	

Legenda

Plangebieden watercompensatie

- Ja, door compensatie elders
- Ja, binnen het plangebied
- Ja, gedeeltelijk
- Nee


Zoekgebied natuurvriendelijke oevers

Hoofdwatergang


Overig oppervlaktewater

Rode contouren


GBKN

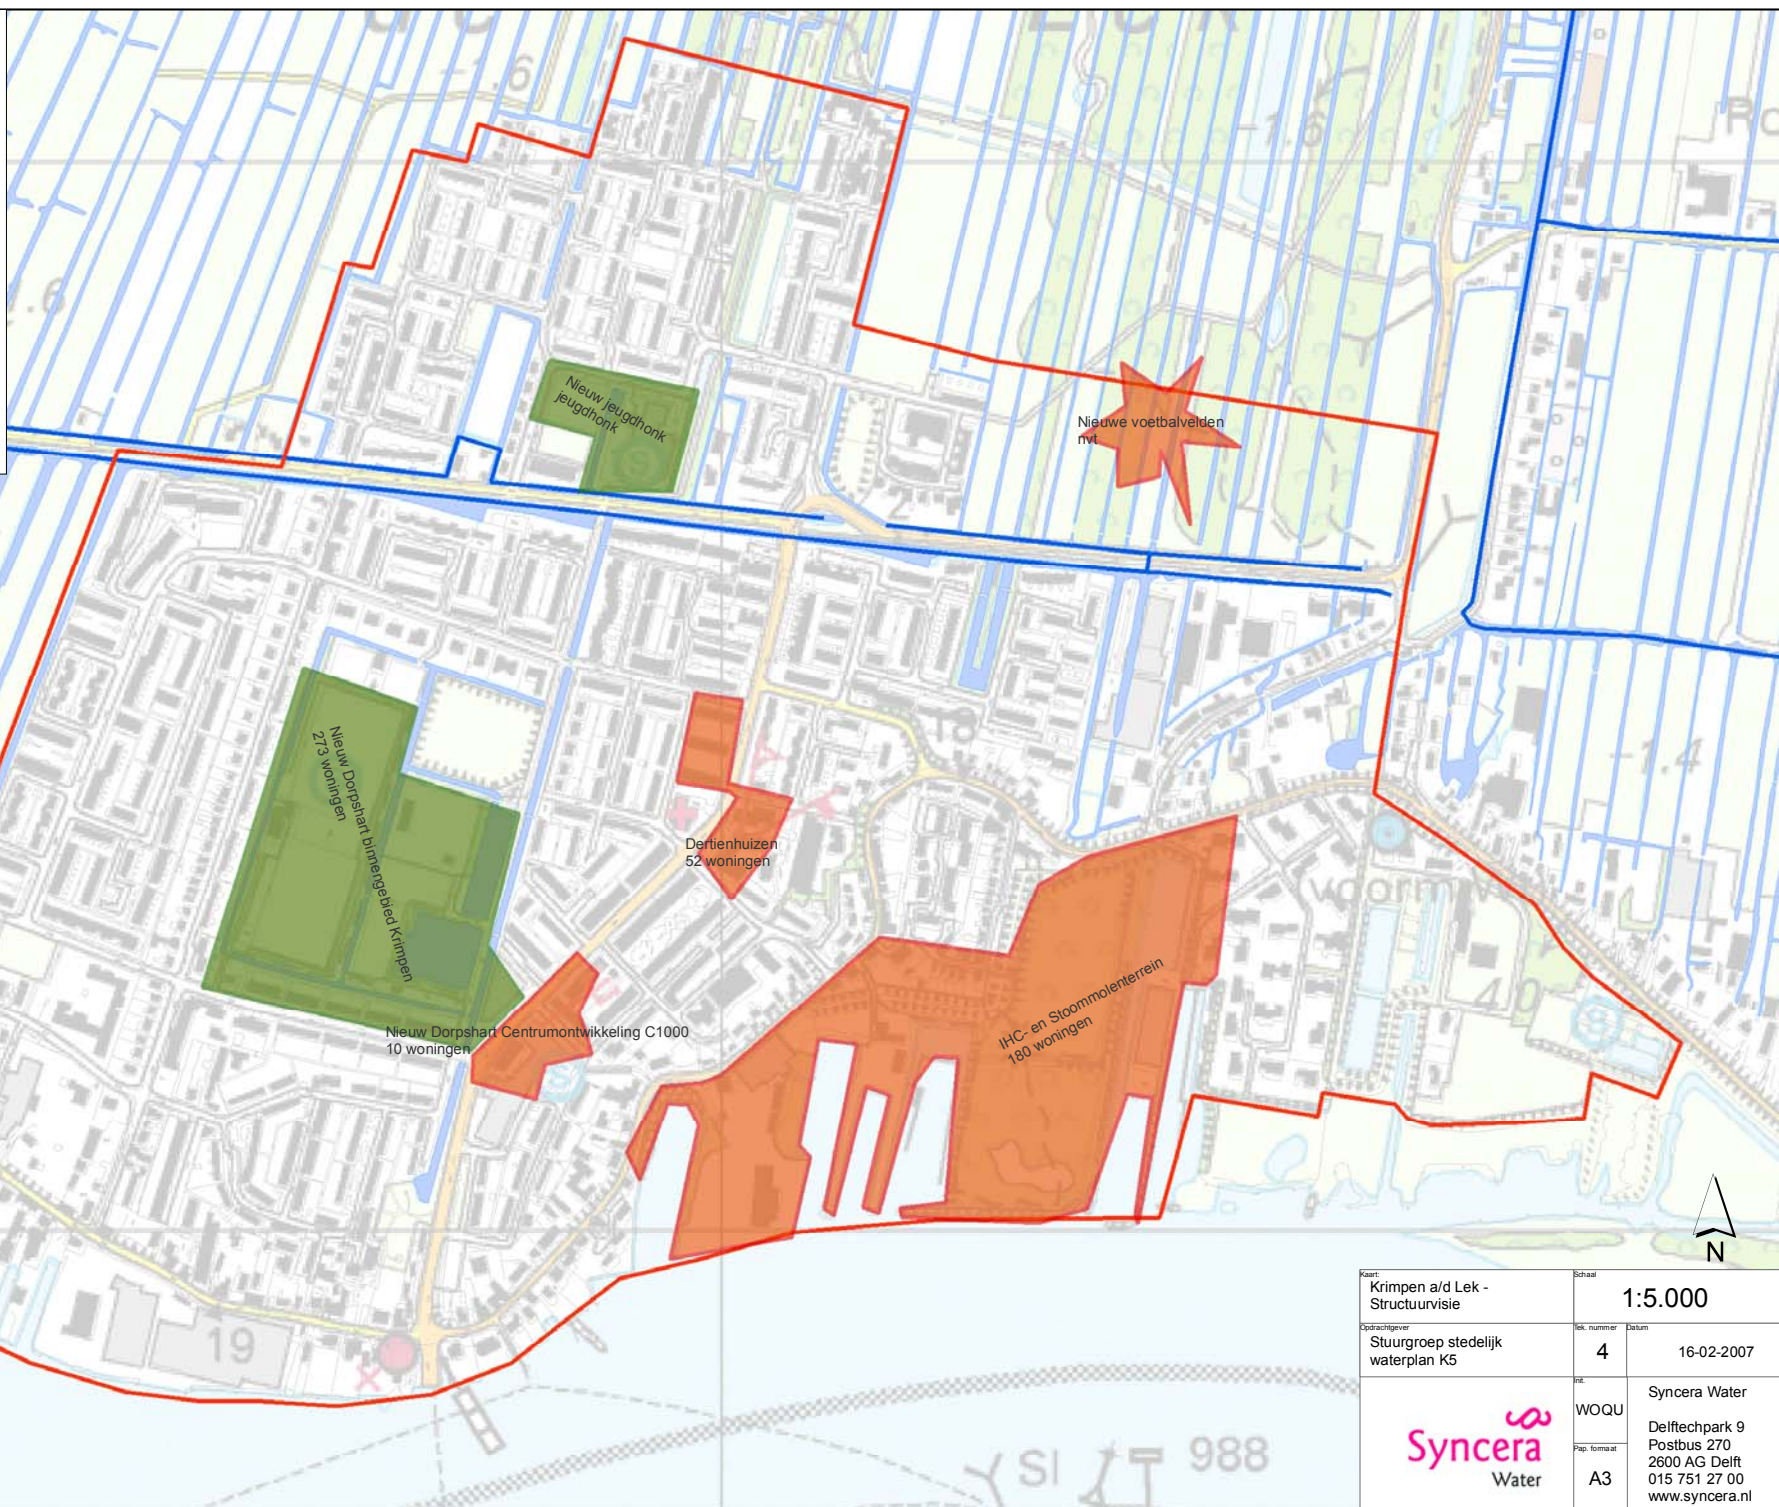

Kaart: Krimpen a/d Lek - Structuurvisie		Schaal 1:5.000
Opdrachtgever Stuurgroep stedelijk waterplan K5		Datum 16-02-2007
	nr. WOQU	Syncera Water Delftechpark 9 Postbus 270 2600 AG Delft 015 751 27 00 www.syncera.nl
	Pap. formaat A3	

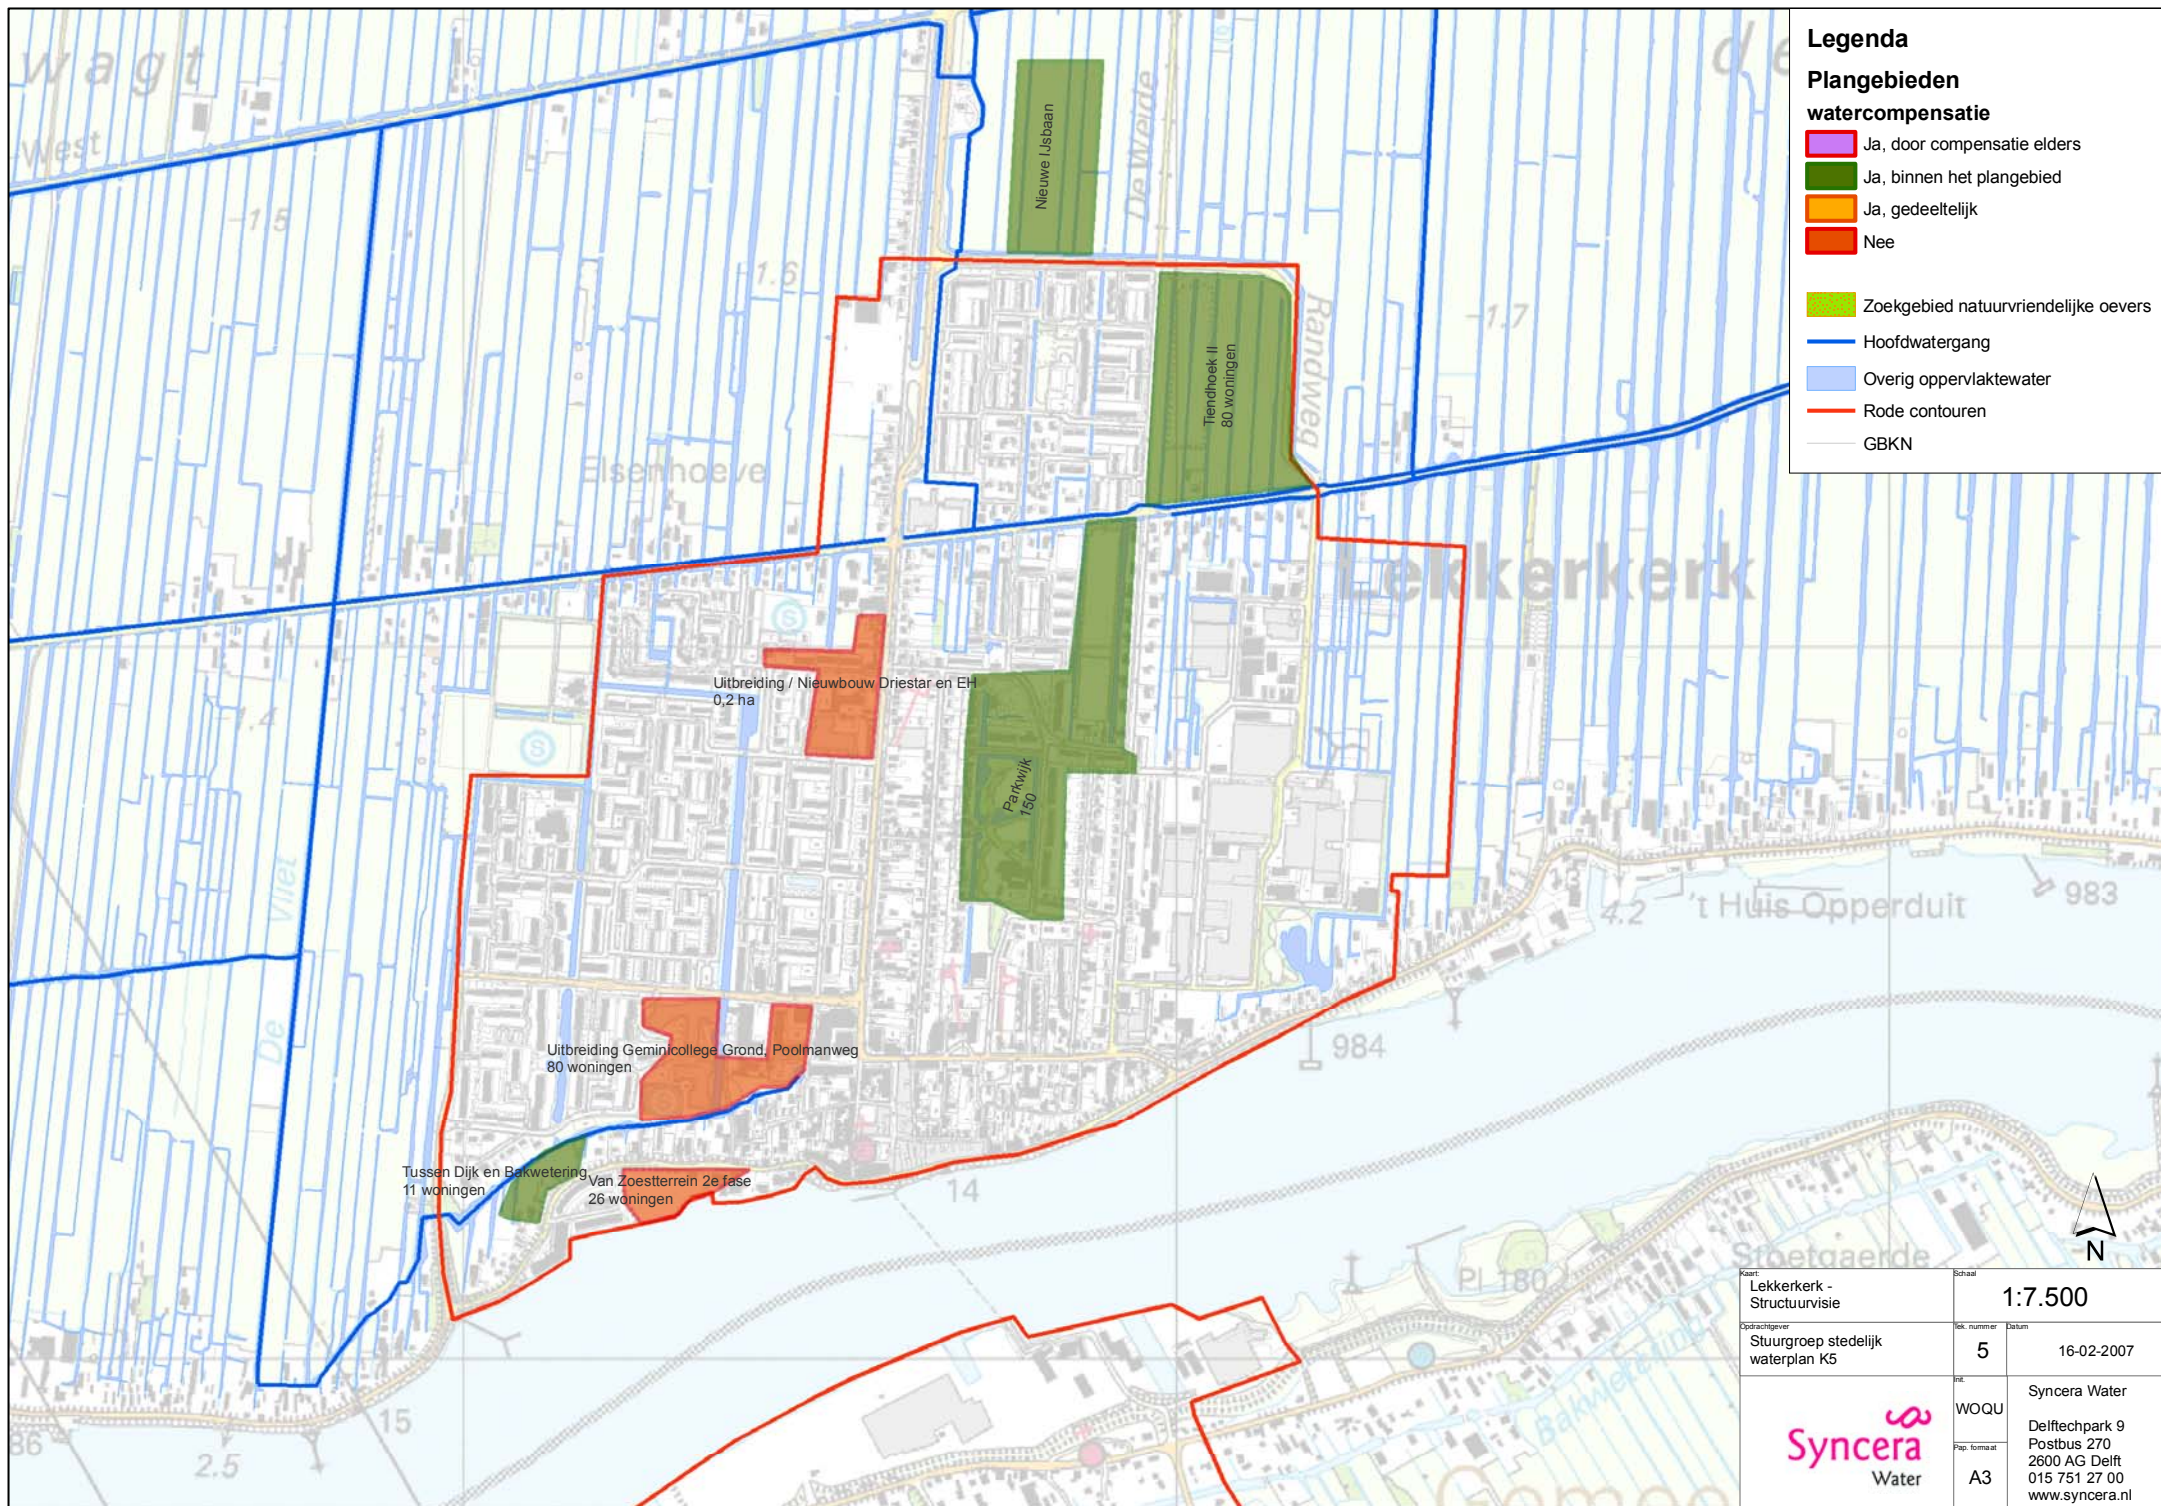

Kaart: Lekkerkerk - Structuurvisie		Schaal 1:7.500	
Opdrachtgever Stuurgroep stedelijk waterplan K5		tek. nummer 5	datum 16-02-2007
		nr. WOQU	Syncera Water
		Pap. formaat A3	Delftechpark 9 Postbus 270 2600 AG Delft 015 751 27 00 www.syncera.nl

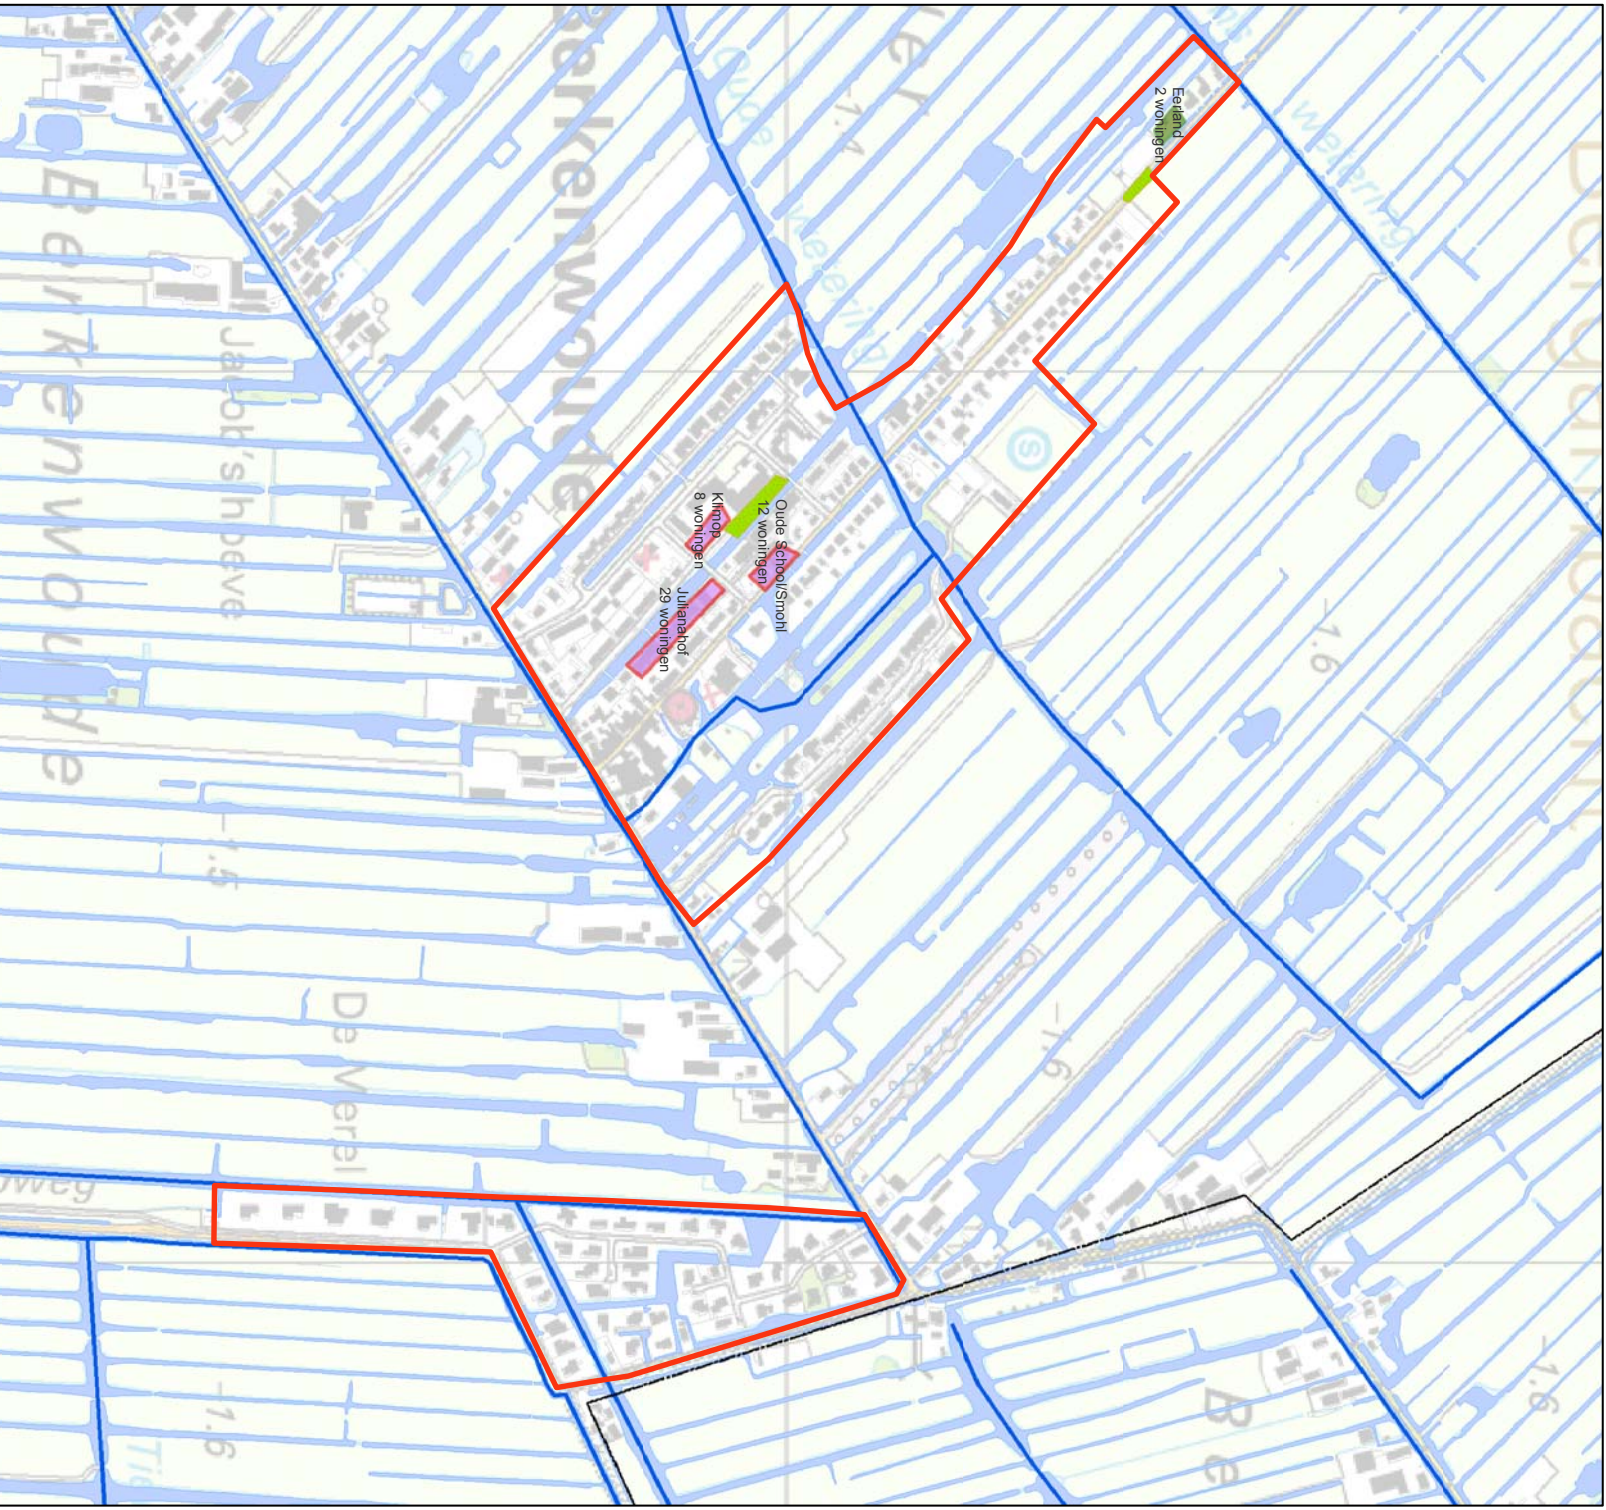

Legenda

Plangebieden

watercompensatie

- Ja, door compensatie elders
- Ja, binnen het plangebied
- Ja, gedeeltelijk
- Nee


- Zoekgebied natuurvriendelijke oevers
- Hoofdwaterring
- Overig oppervlaktewater
- GBKN
- Rode contouren

Kopie 1:6.000

Berkenwoude - Structuurvisie
Stuurgroep stedelijk
waterplan K5

Syncera
Water

WOOU
Postbus 270
2600 AG Delft
015 751 27 00
www.syncera.nl

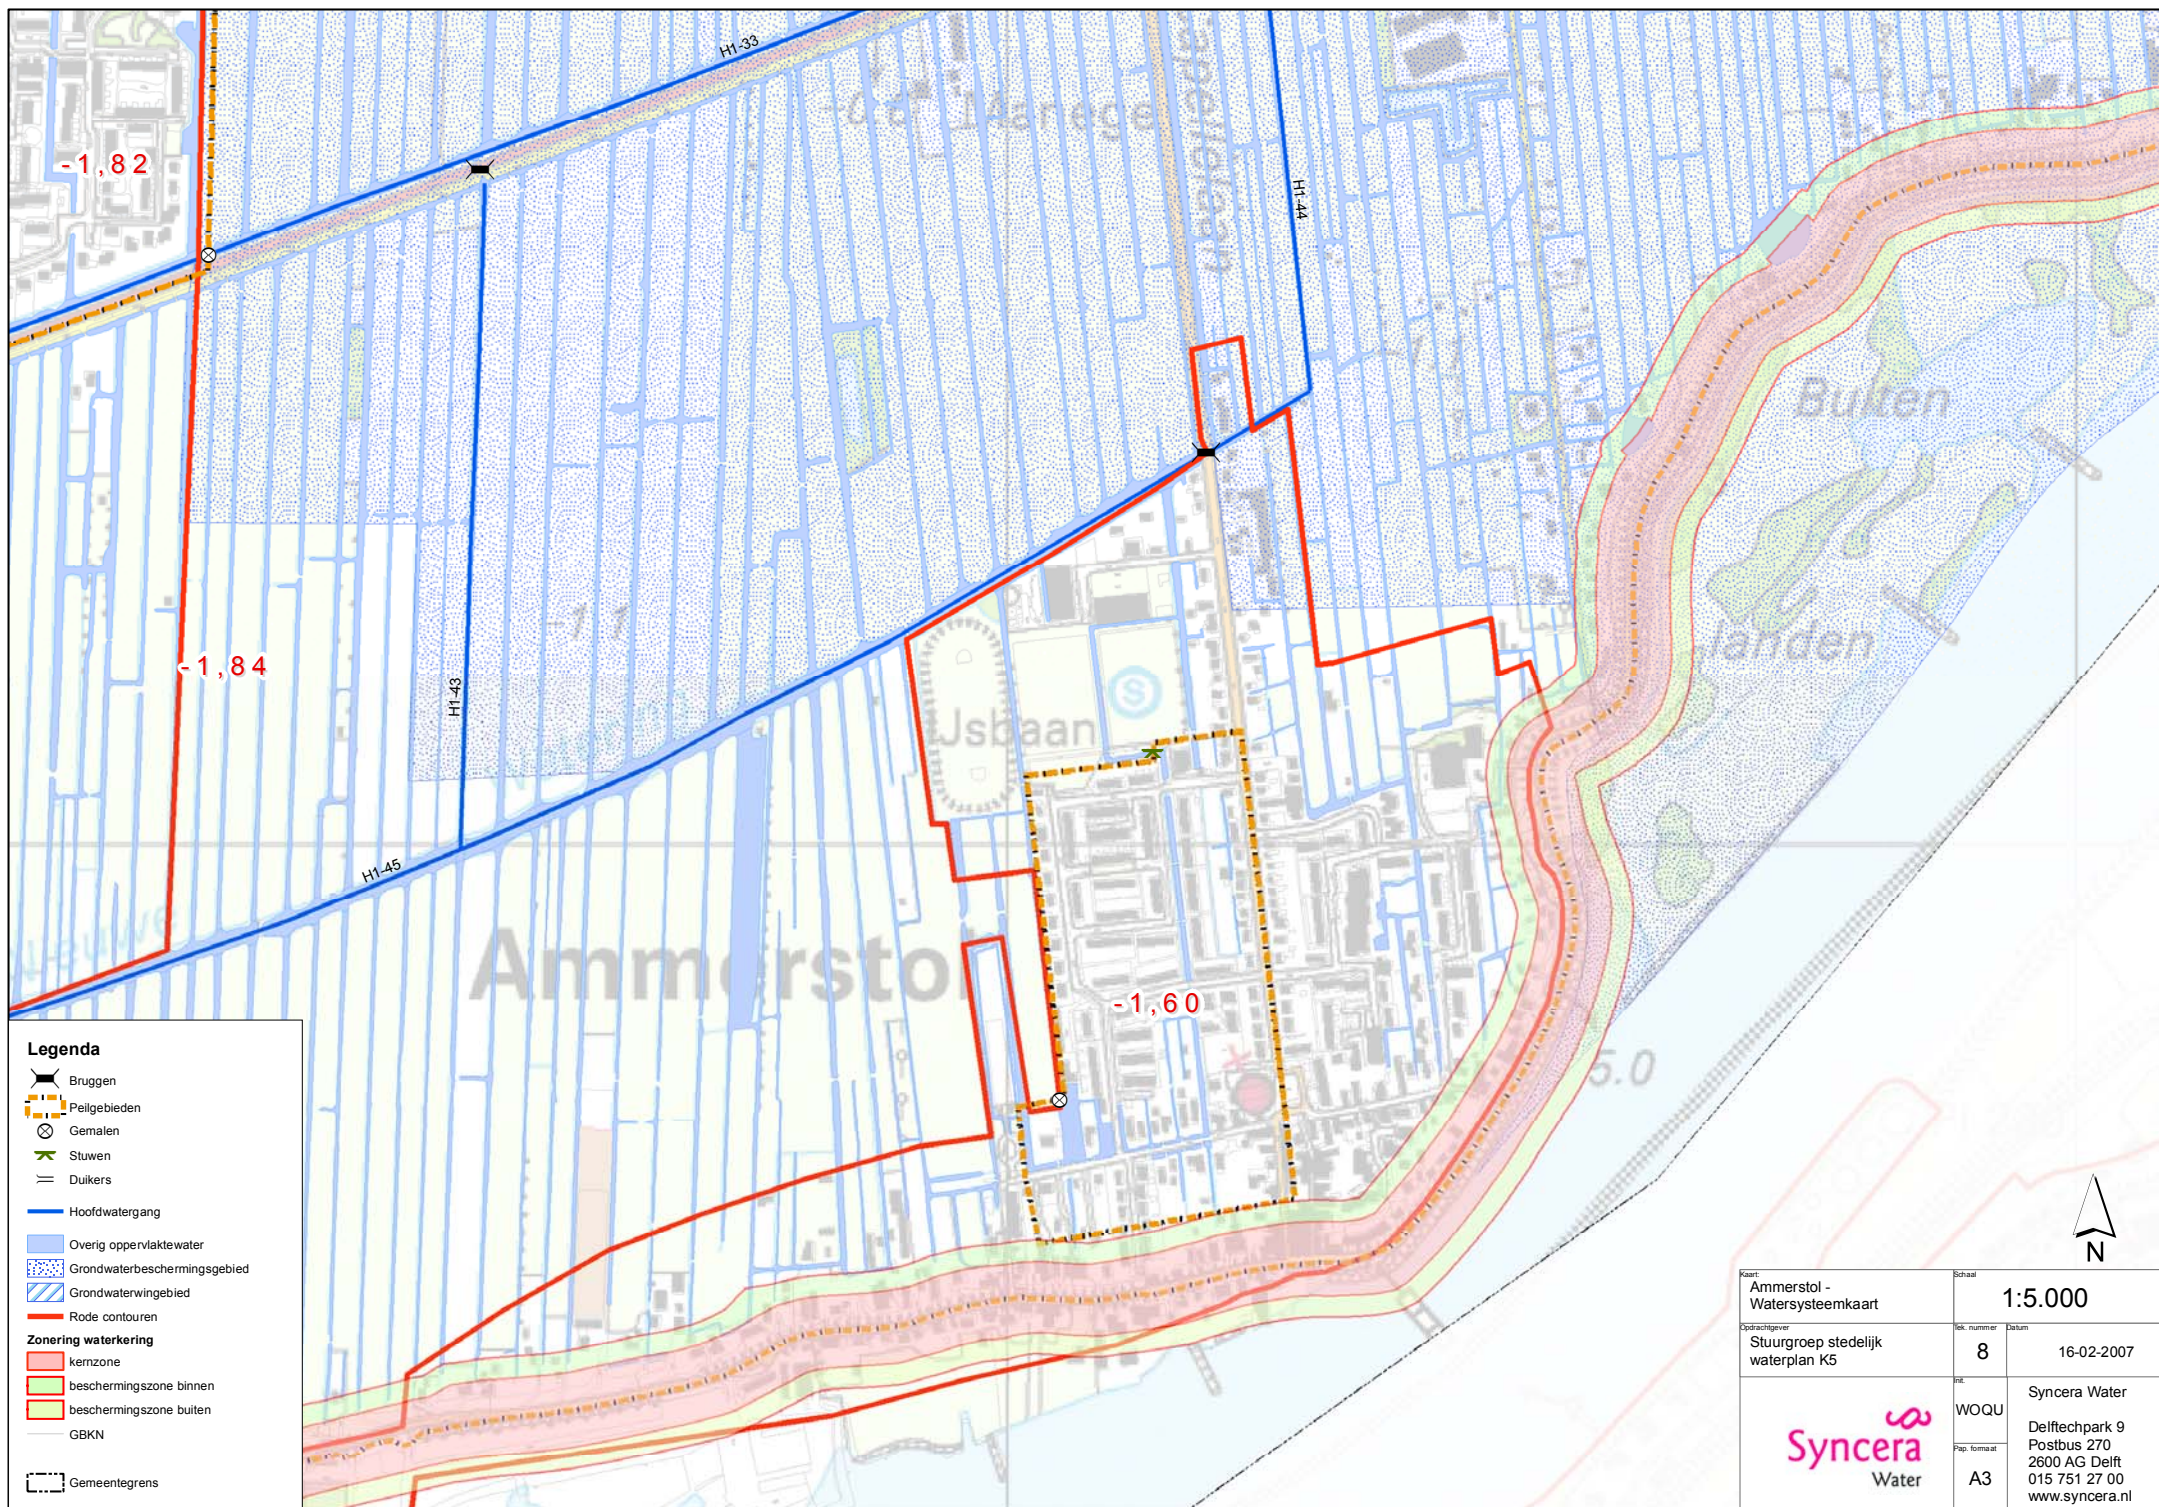

Kaart: Ammerstol - Watersysteemkaart		Schaal: 1:5.000	
Opdrachtgever: Stuurgroep stedelijk waterplan K5		Sek. nummer: 8	Datum: 16-02-2007
		nt: WOQU	Syncera Water Delftechpark 9 Postbus 270 2600 AG Delft 015 751 27 00 www.syncera.nl
		Pap. formaat: A3	

Legenda

Plangebieden

watercompensatie

Ja, door compensatie elders

Ja, binnen het plangebied

Ja, gedeeltelijk

Nee


Zoekgebied natuurvriendelijke oevers

Hoofdwatengang

Overig oppervlaktewater

Rode contouren

GBKN

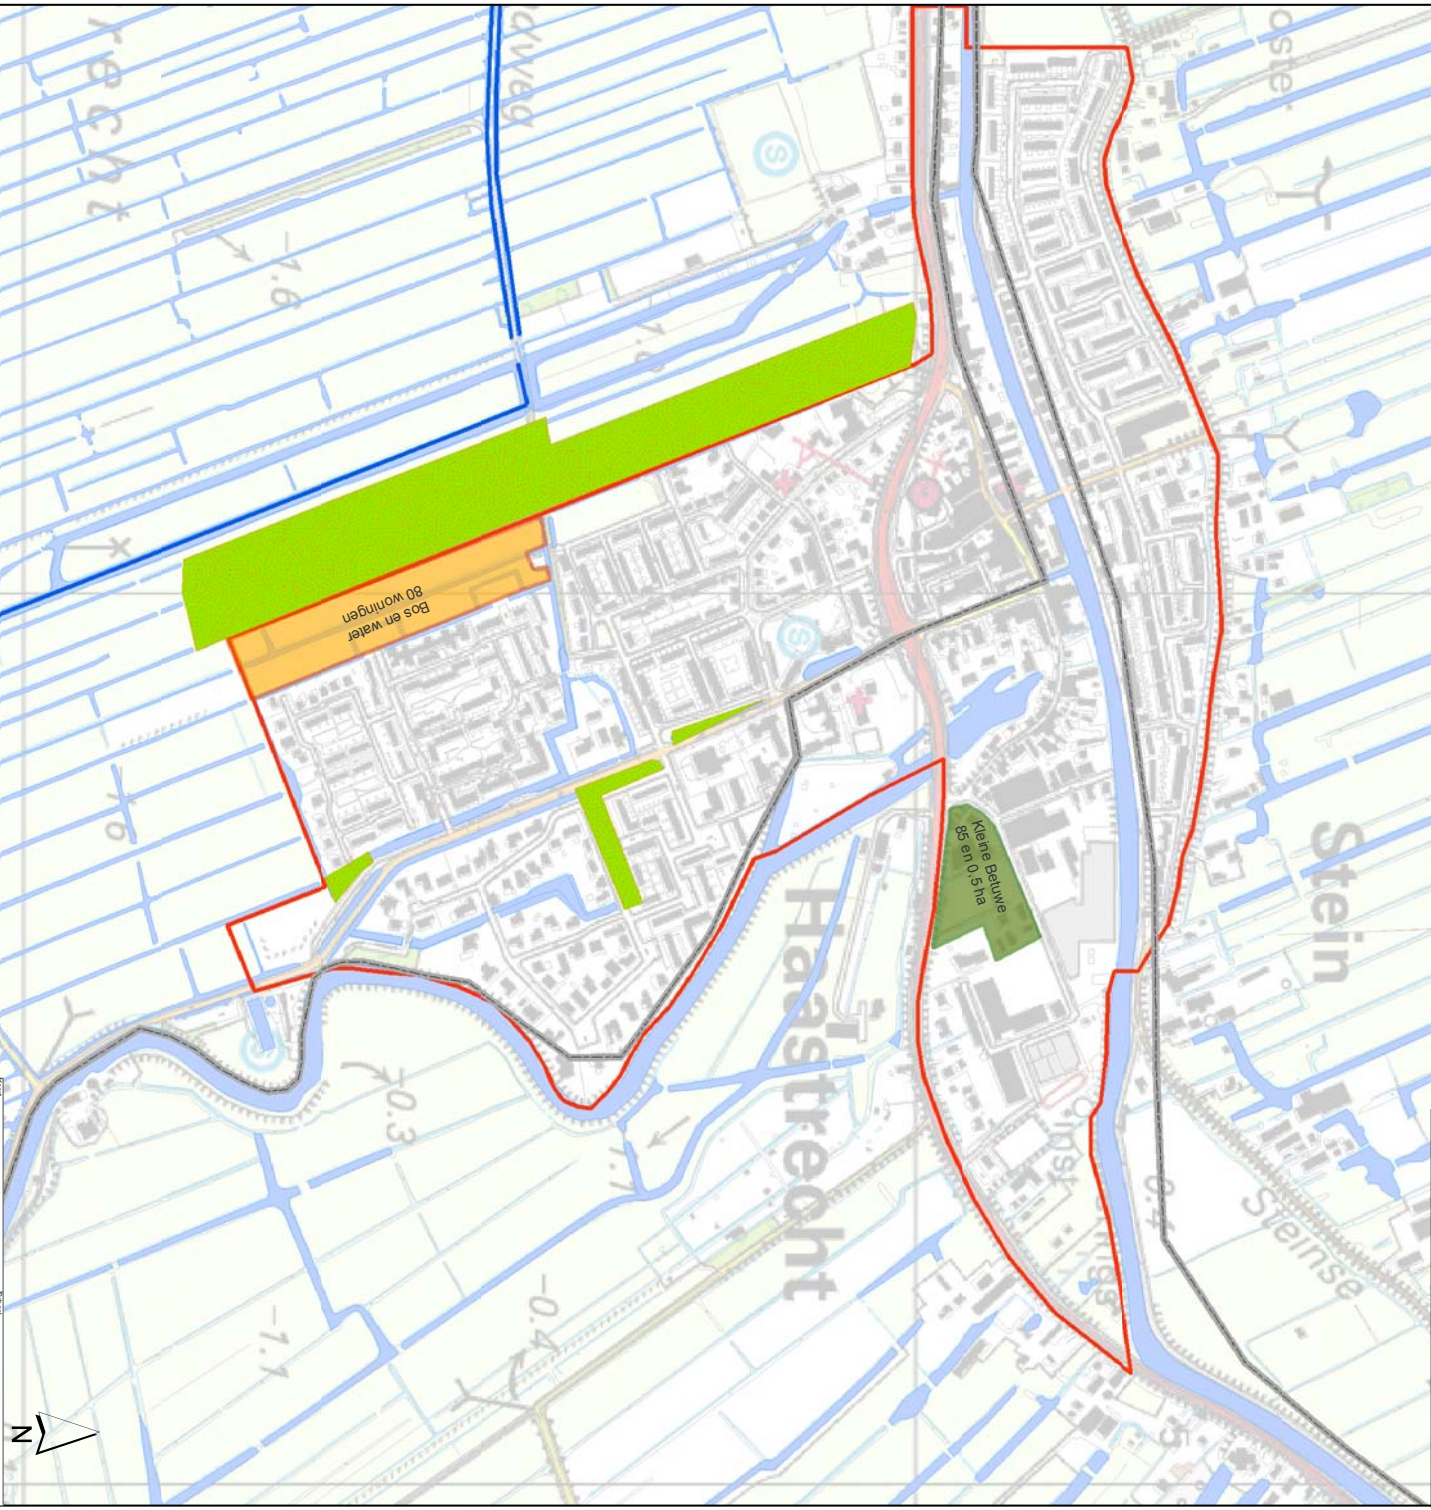

1:6.000

Haastrecht - Structuurvisie

Stuurgroep stedelijk water plan K5

9

16-02-2007

Syncera
Water

A3

WOUU

Deiltechpark 9

Postbus 270

2600 AG Delft

015 751 27 00

www.syncera.nl

F:\water\studies\WV\K5\26\2600\water\water\16-02-2007 - 160.mxd

