
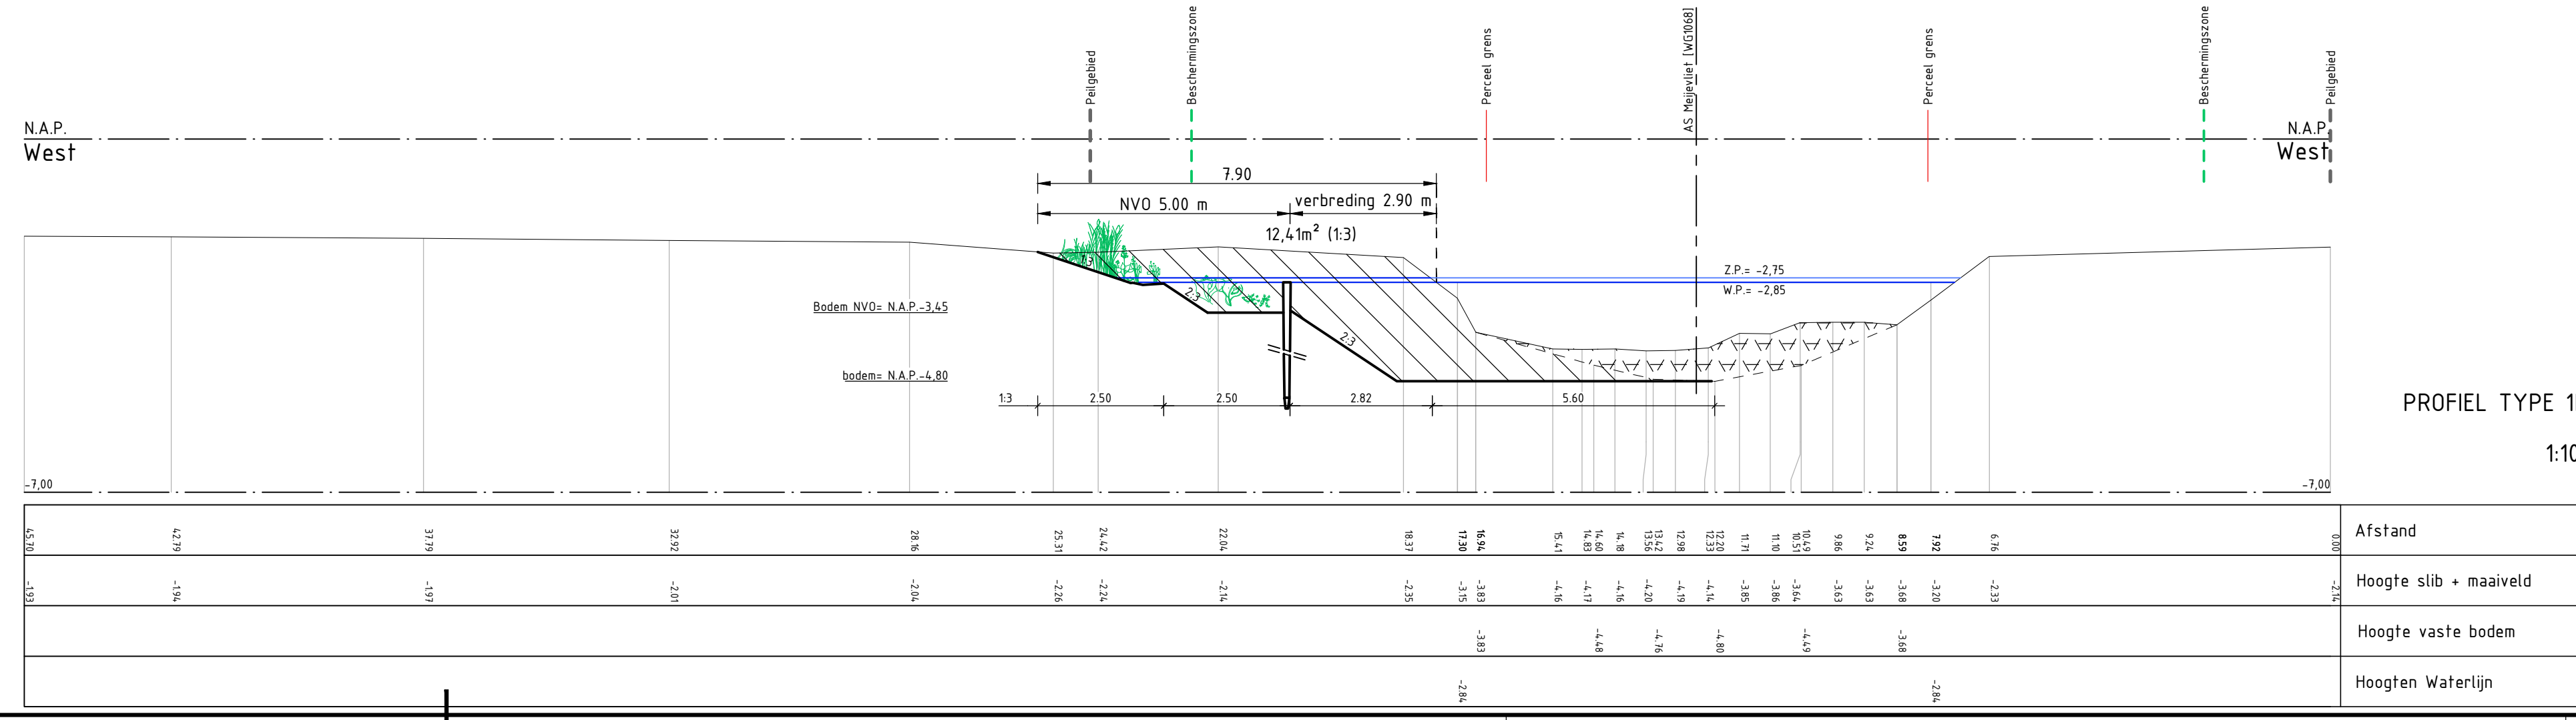
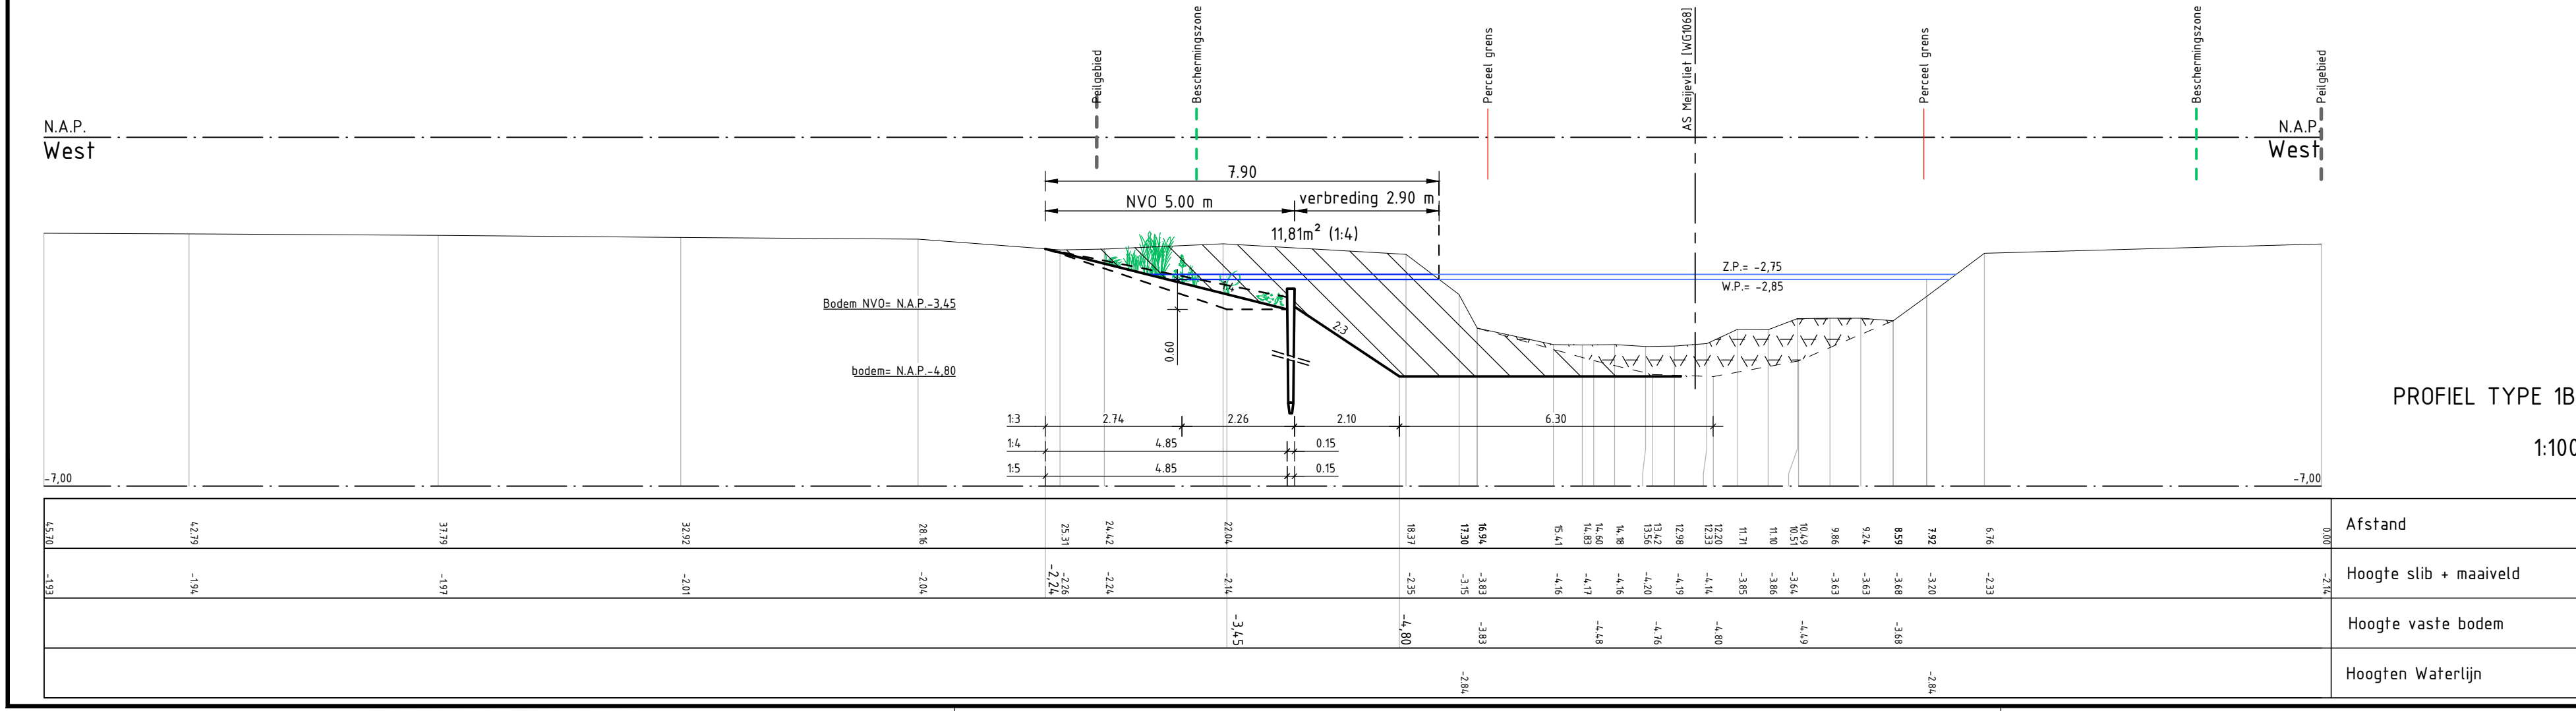
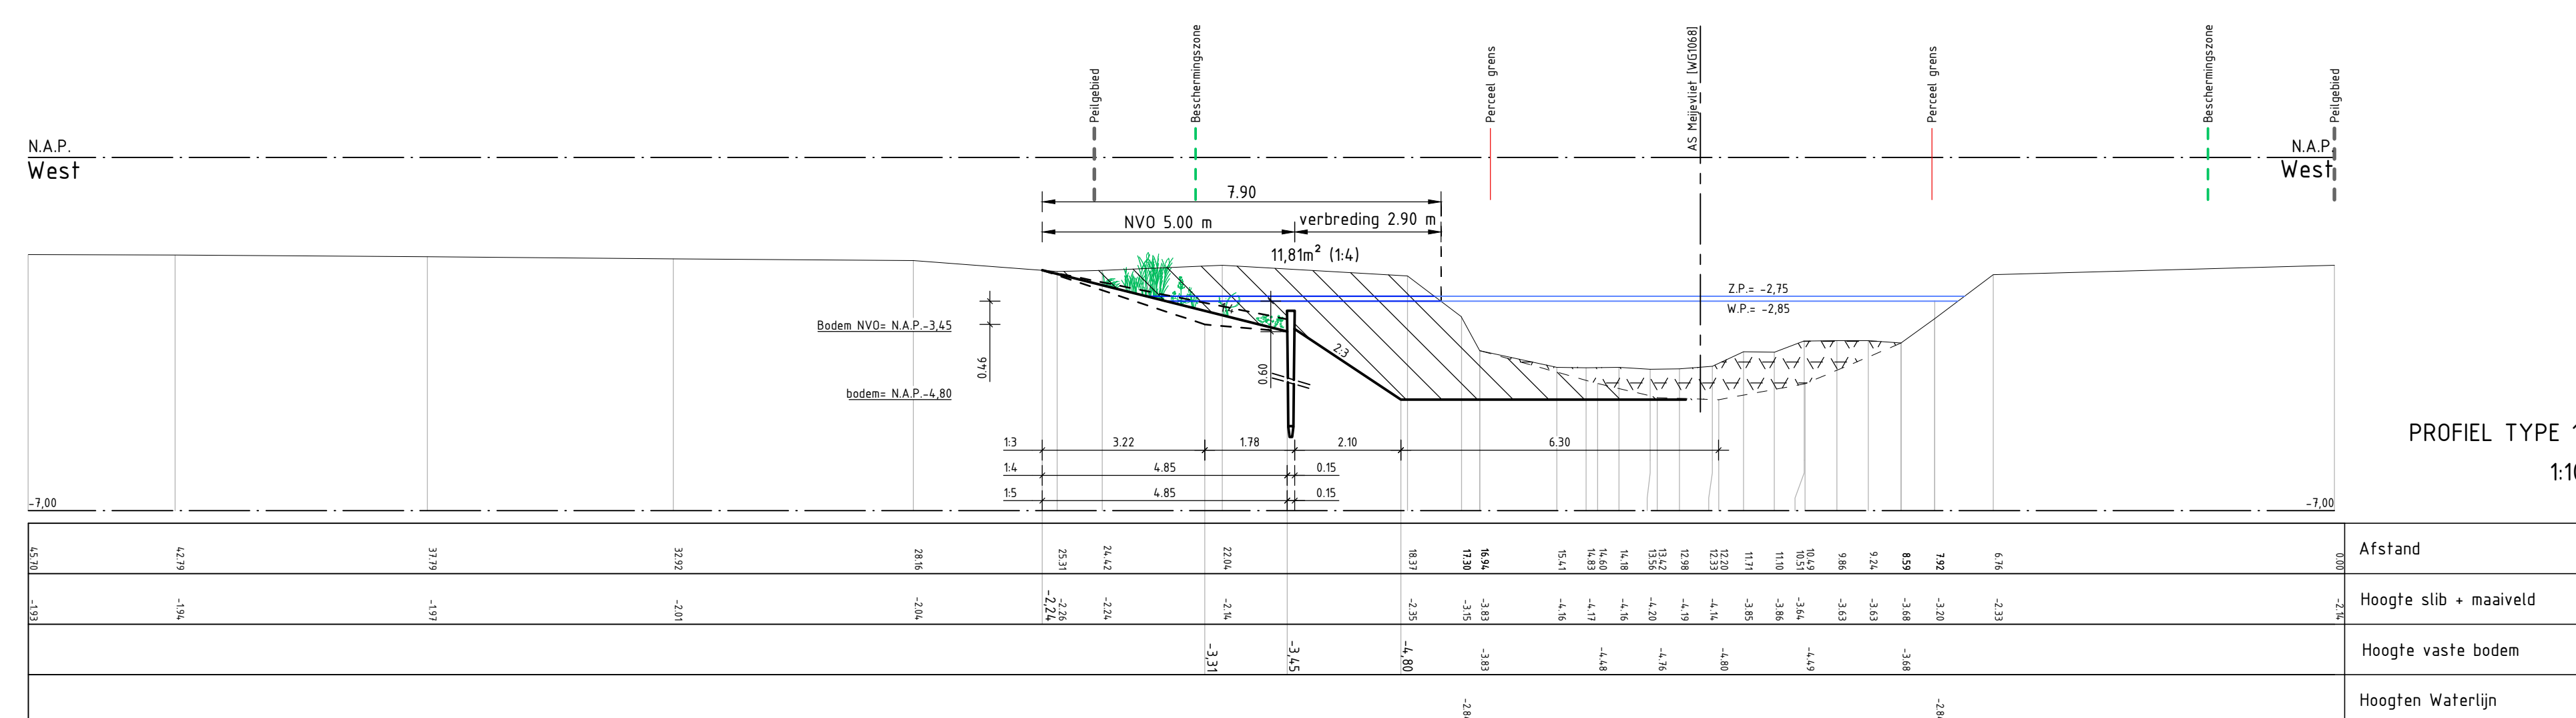
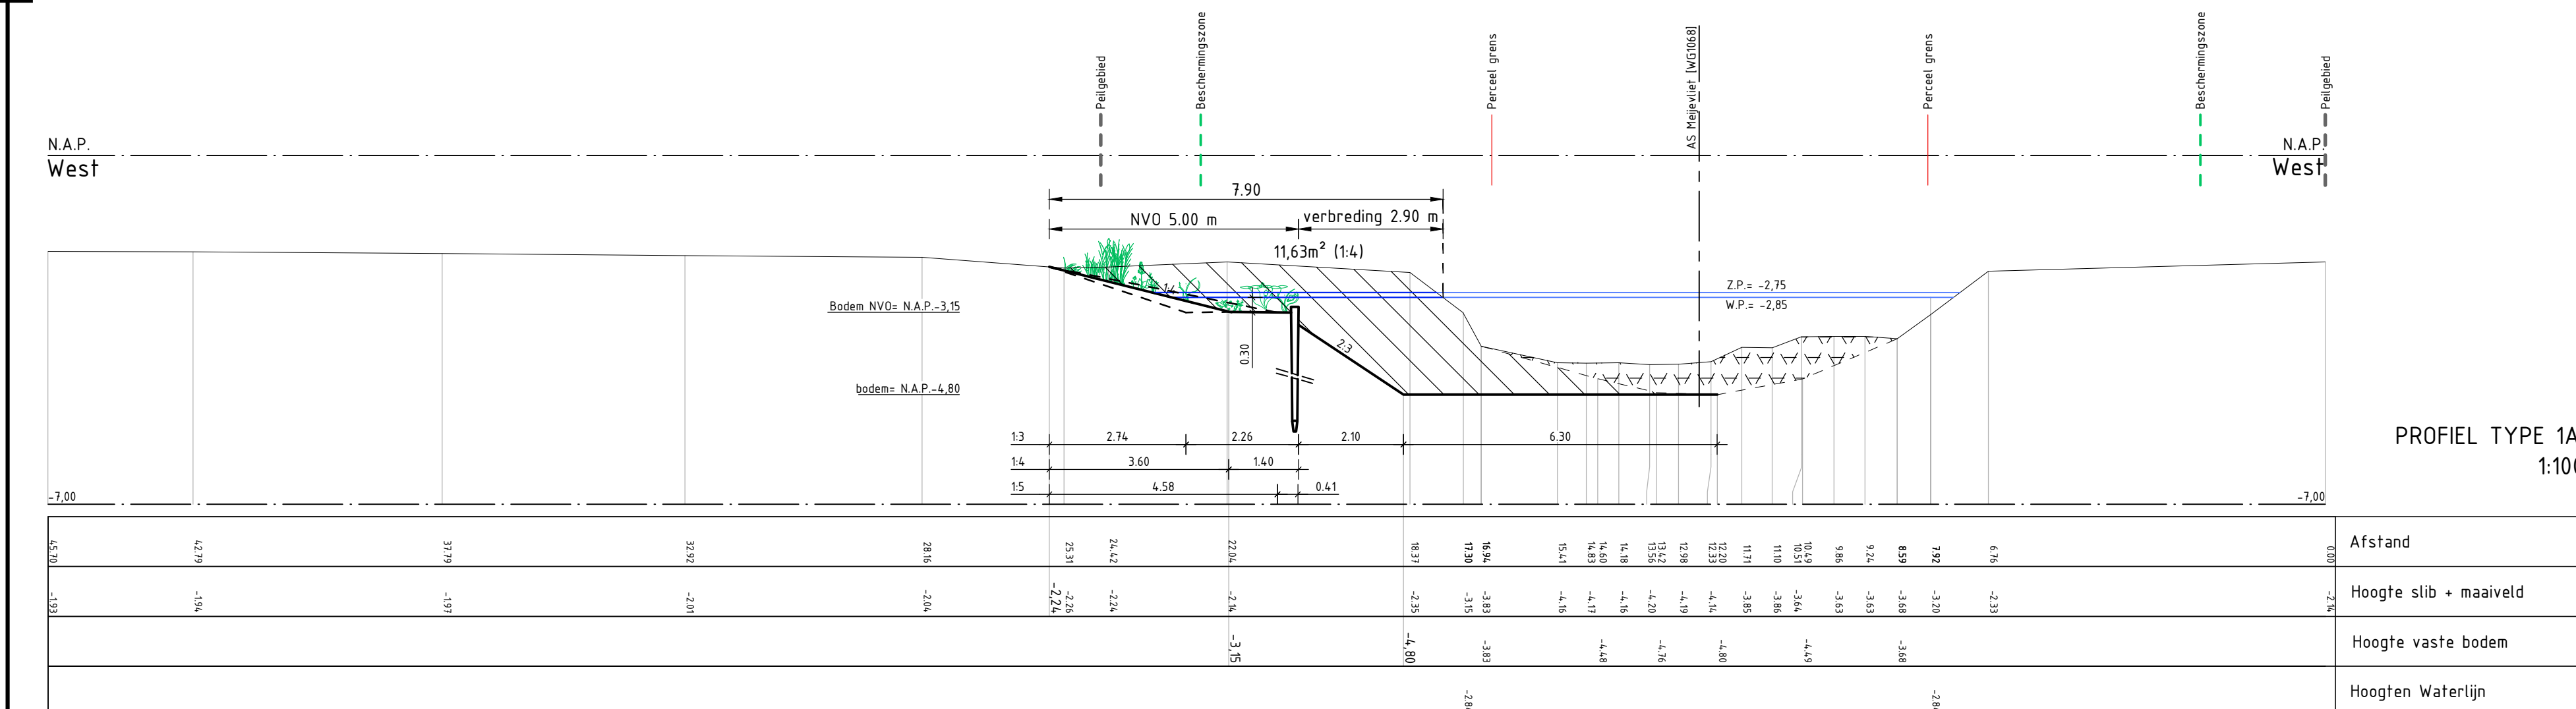


ALGEMENE SITUATIE RAAMWATERPLAN BODEGRAVEN NOORD

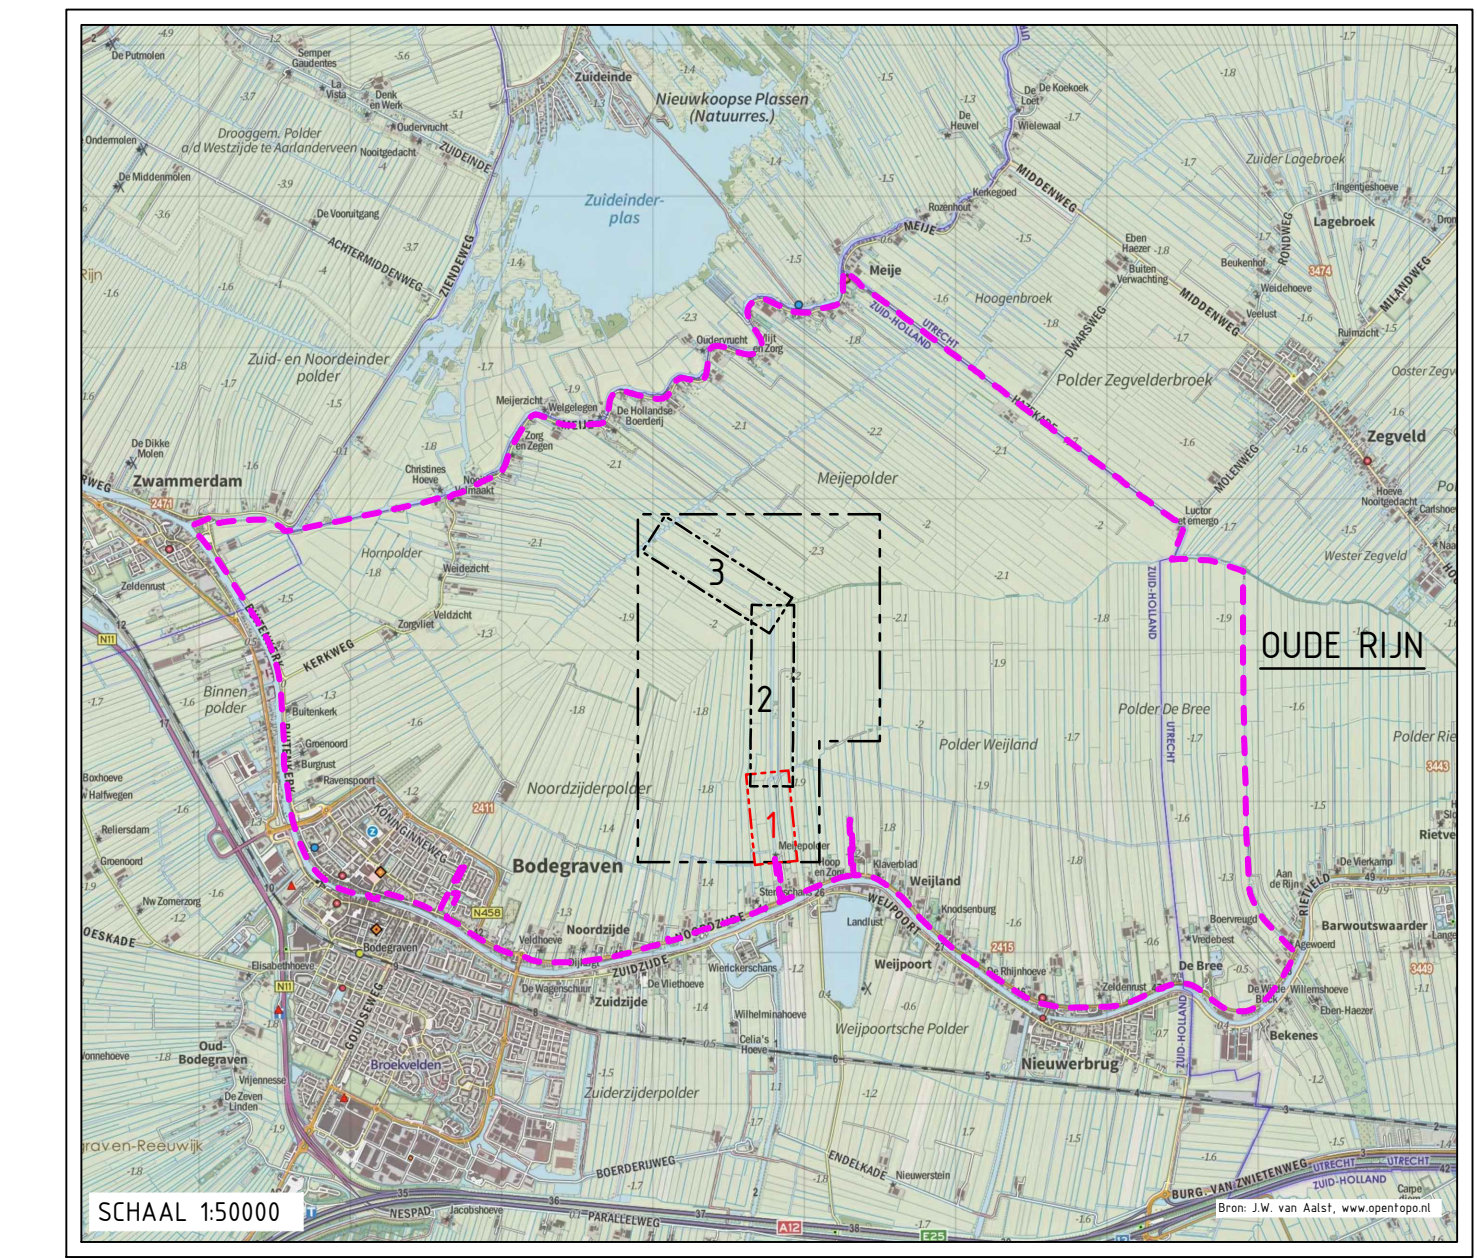

ALGEMEEN
 Maatvoering in meters, tenzij anders aangegeven.
 Peilmaten in meters t.o.v. N.A.P.
 Hoeken in 360 graden stelsel.
 Coördinaten in meters t.o.v. Rijksdriehoekstelsel (EPSG 28992)
 Maatvoering afgerond op mm. Doorlismaten kunnen hierdoor een mm afwijken.
 --- Grens HOOGHEEMRAADSCHAP DE STICHTSE RIJNLANDEN
 --- Grens Regio HOOGHEEMRAADSCHAP DE STICHTSE RIJNLANDEN
 --- Grens RAAMWATERPLAN BODEGRAVEN NOORD
 --- Peilgedeelte grens
 --- Legger LDW2012 beschermingszone
 --- Deelgebied

BRON
 Topografische kaart: OpenTopo 1600 pix/km (2019-06) J.W. van Aalst, www.opentopo.nl
 Perceel grens: Basisregistratie Kadaster (BRK) [PDOK] 13-05-2019

BIJBEHORENDE TEKENINGEN

402005.0-0-01-VO SITUATIE PROJECTGEBIED & DEELGEBIED 1 T/M 3
 402005.01-3-02-VO SITUATIE & DOORSNEDEN DEELGEBIED 2
 402005.01-3-03-VO SITUATIE & DOORSNEDEN DEELGEBIED 3

Schaal 1:100 Schaal 1:1000 Schaal 1:50000

Ob	DIVRESEN	04-09-2019	DJO	FHO
Oa	CONCEPT	05-07-2019	DJO	FHO
Versie	Omschrijving	Datum	Getekend	Accoord

Opdrachtgever: **HOOGHEEMRAADSCHAP DE STICHTSE RIJNLANDEN**
 Bezoekadres: Poldermoeren 2, 3994 DD Houten
 Telefoon: 030-6343700
 E-mail: post@hdsr.nl, www.hdsr.nl

Project: **VERBREDING EN NVO MEIJELIET**
 REGIO OUDE RIJN, PEILGEBIED PD3103
 Onderdeel: **SITUATIE & DOORSNEDEN DEELGEBIED 1**

Opdracht intern	Projectnummer	Documentnr.	Tekeningnummer	Rid	Aantal	Versie	Datum
REGIO OUDE RIJN	402005	001	402005.01-3-01-VO	2	4	0b	05-07-2019
Documentsoort	Bestanddeel	Formaat	Schaal	Afdeling	Getekend	Accoord	Projectfase
TEKENING	-	594x1260	ZIE TEK	IB	DJO	FHO	VoorOntwerp

STATUS: CONCEPT