LEGENDA

Bestaand	Nieuw
Inmeting Kavel10 10-03-2023	Ontwerp
Bestaande weg	Leeflaag ontgraven bestaande situatie
	Leeflaag aanbrengen nieuwe situatie
	Aanvullen
	Ontgraven
	Asfalt
	Grasbetontegels

Buitendijks

Binnendijks

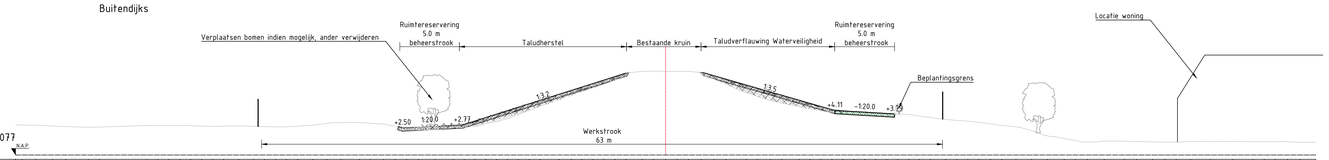

Dwarsprofiel DWP-276 +077
Schaal 1:200

Hoogte bestaande situatie	NAP 2.71 2.71 2.71 2.69 2.69 2.69