LEGENDA

Bestaand	Nieuw
Inmeting Kavel10 10-03-2023	Ontwerp
Bestaande weg	Leeflaag ontgraven bestaande situatie
	Leeflaag aanbrengen nieuwe situatie
	Aanvullen
	Ontgraven
	Asfalt
	Grasbetontegels

Buitendijks

Binnendijks

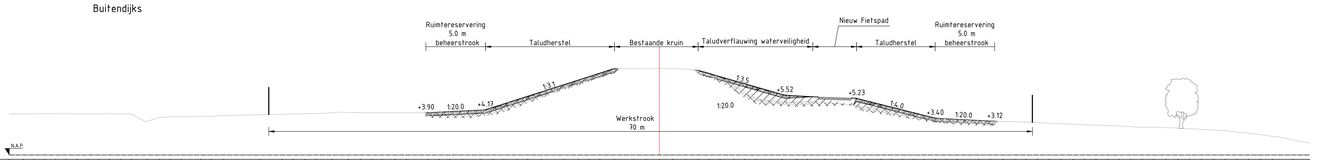

Dwarsprofiel DWP-267
Schaal 1:200

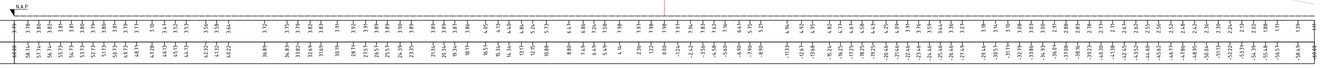

Buitendijks

Binnendijks

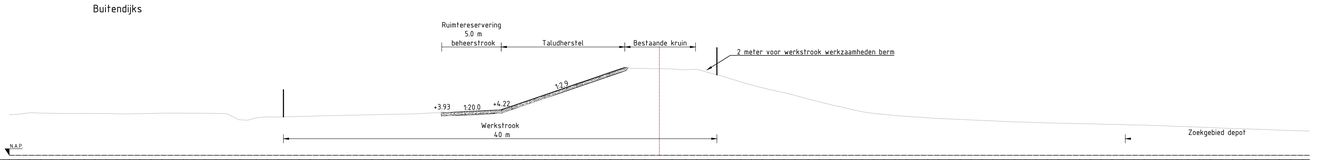

Dwarsprofiel DWP-264
Schaal 1:200

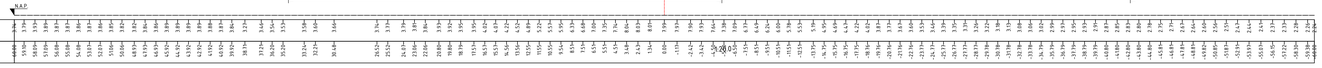

Buitendijks

Binnendijks

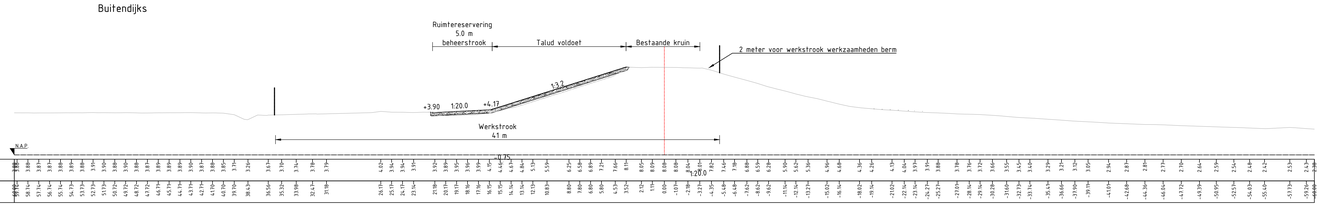

Dwarsprofiel DWP-261
Schaal 1:200

Fasering

- Leeflaag verwijderen
- Trapsgewijs ontgraven indien van toepassing
- Klei aanvullen en verdichten
- Leeflaag terugbrengen

Opmerkingen

- Referentie: TEK-001a
- Hoeken en transities nader te detailleren
- Bloemrijke dijk wordt toegepast op talud en beheerstrook wanneer aangegeven als GOP, WV of bloemrijke dijk
- Constructies, inclusief materialisering en maatvoering, zijn indicatief binnen een bandbreedte van enkele meters weergeven
- Heavescherm uitgevoerd als MIP-wand (voorkeursoplossing), of stalen damwand (terugval oplossing)

ALGEMEEN

- Maatvoering in meters, tenzij anders aangegeven
- Peilmaten in meters t.o.v. N.A.P. op basis van inmeting Kavel10, d.d. 06-05-2022
- Hoeken in 360 graden stelsel
- Coördinaten in meters t.o.v. Rijksdriehoeksstelsel [EPSG 28992]

BIJBEHOREND

- 154860-CUB-PUW-ENG-REP-2535 - Herbeschouwing STBI scope CUB
- 154860-HDSR-PUW-ENG-REP-2543 - Herijking pipingscope
- 154860-CUB-PUW-ENG-REP-0028 - Ontwerpnota VO Dijk

Versie	Omschrijving	Datum	Opsteller	Reviewer	Vrijgave
5.0	scopereductie groot onderhoud doorgevoerd	19-09-2024	MVS	DRM	DRM
4.0	Update	26-04-2024	RDN	EKR	DRM
3.0	Update	17-03-2024	RDN	EKR	DRM
2.0	Update	19-03-2023	BRN	EKR	DRM
1.0	Eerste uitgave	17-05-2023	BRN	EKR	DRM

Opdrachtgever
HOOGHEEMRAADSCHAP DE STICHTSE RIJNLANDEN
Bezoekadres
Poldermolen 2
3994 DD Houten
030-6365100
post@hdsr.nl
www.hdsr.nl

Project
Sterke Lekdijk; Culemborgse Veer - Beatrixsluis

Onderdeel
Dijkvak 3b t/m 4c; Vergunningen ontwerp
Dwarsprofielen

Objectcode intern	Projectnummer	Documentnr. DMS	Tekeningnummer	Blad	Aantal	Versie	Datum
REGIO WSB KROMME RIJN	154860	154860-CUB-PUW-TEC-DWG-3111	SLD-CUB-0011-CUB-TE-DLWK-1088	5	7	5.0	19-09-2024

Documentsoort	Afdeling	Opsteller	Reviewer	Vrijgave	Formaat	Schaal	Projectfase	Status
TEKENING	DIJKEN	RDN	EKR	RDM	A0	1:200	VO	DEFINITIEF