
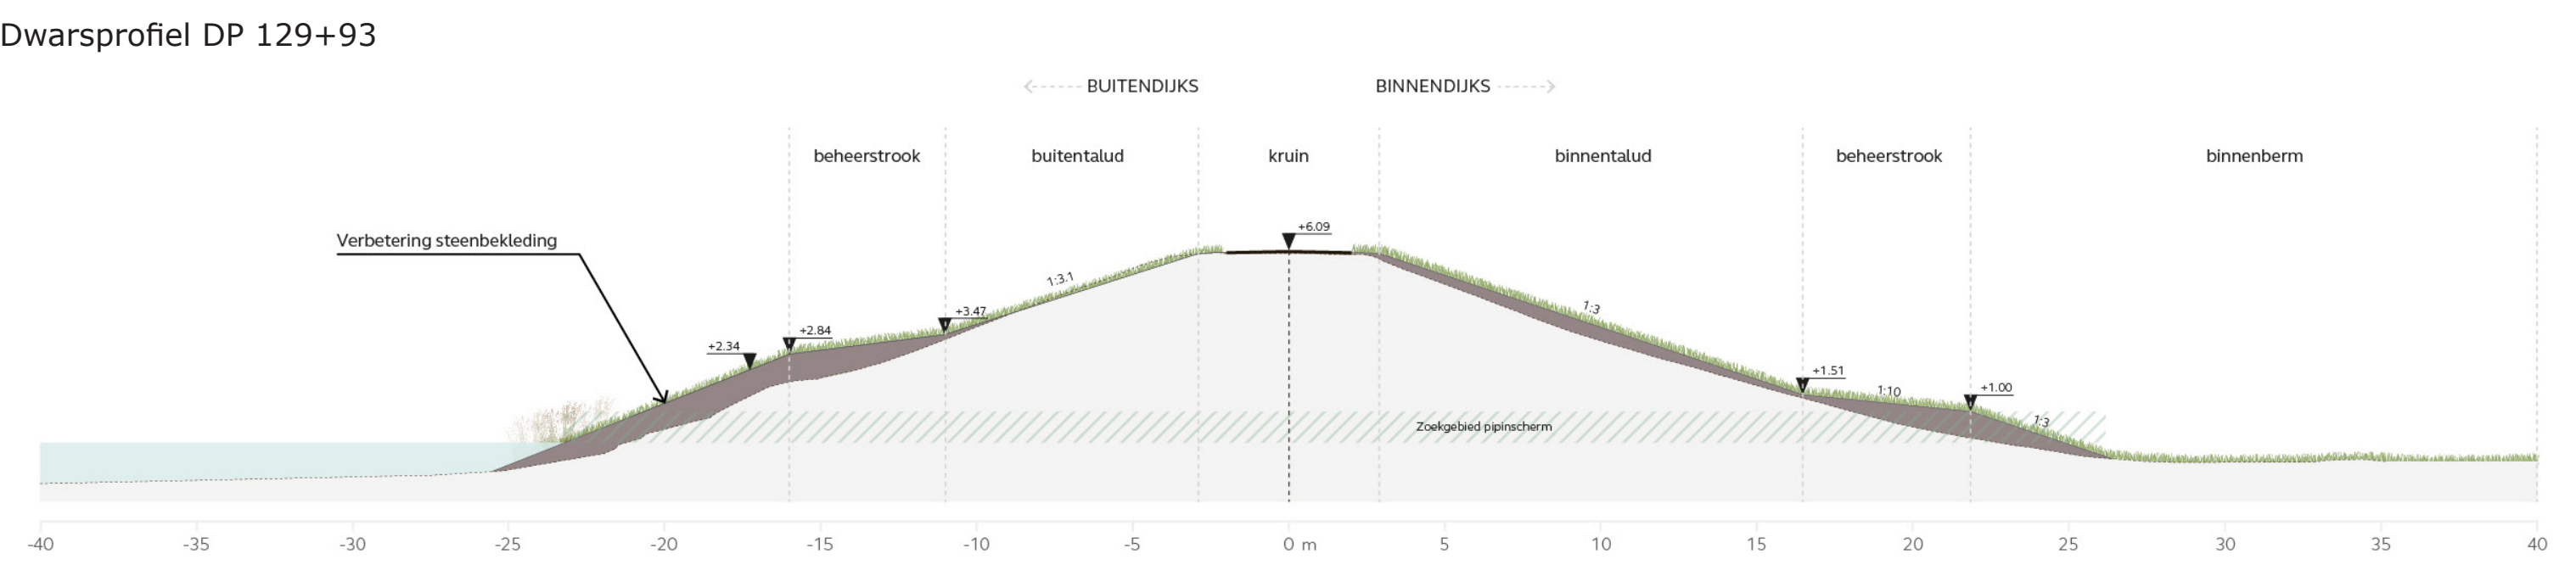
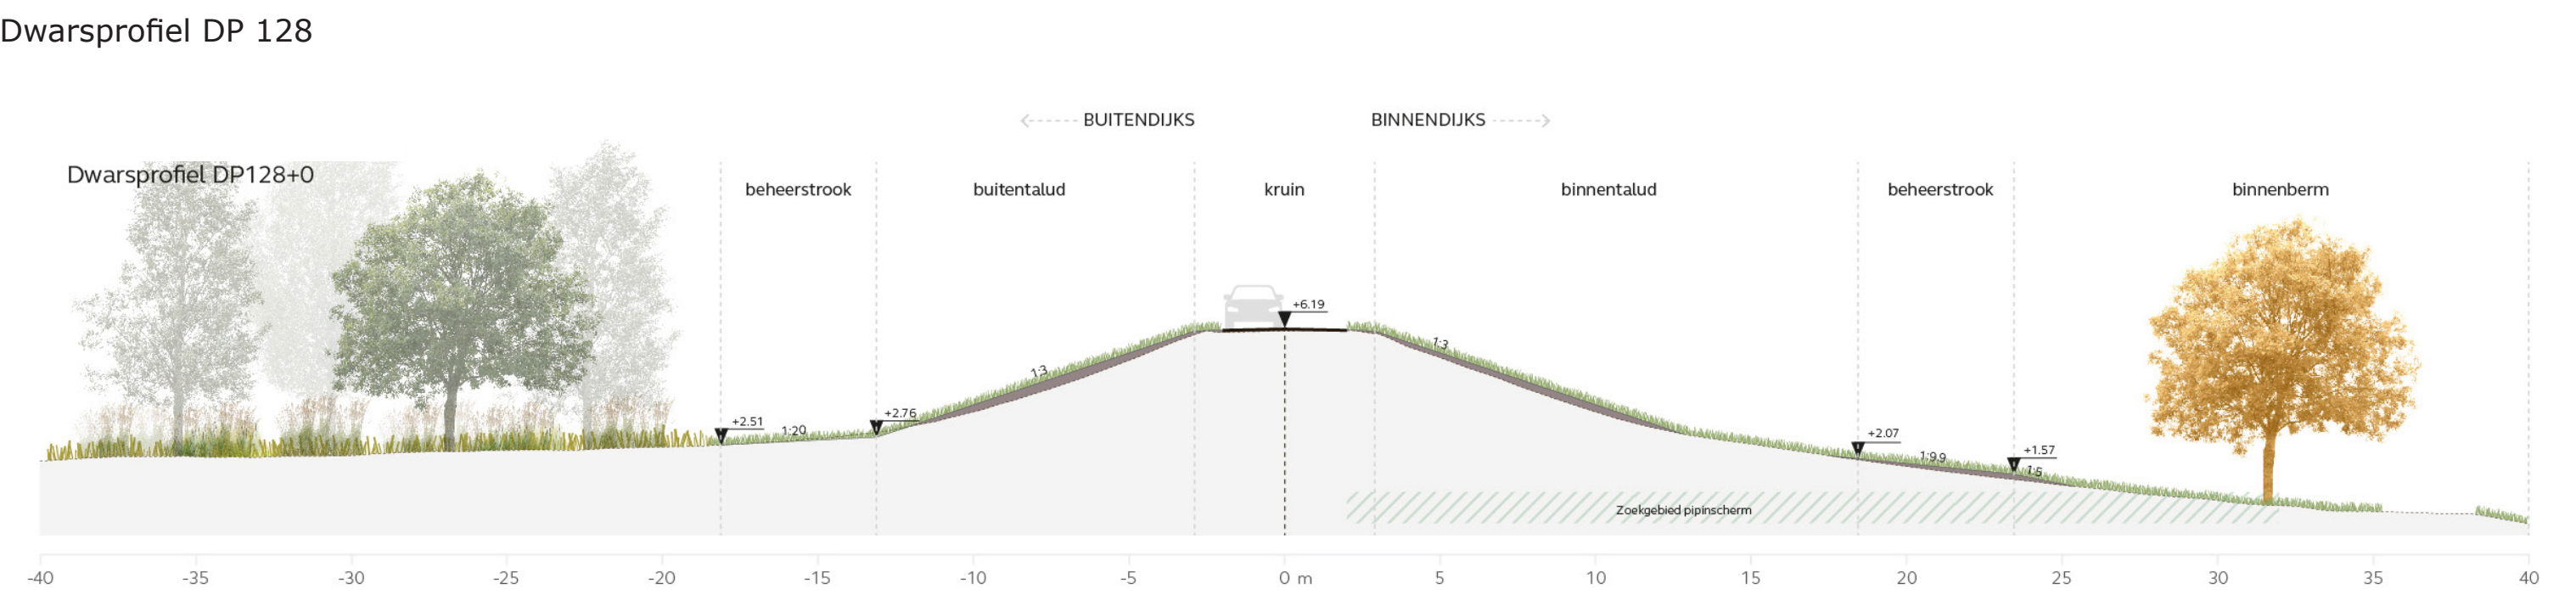
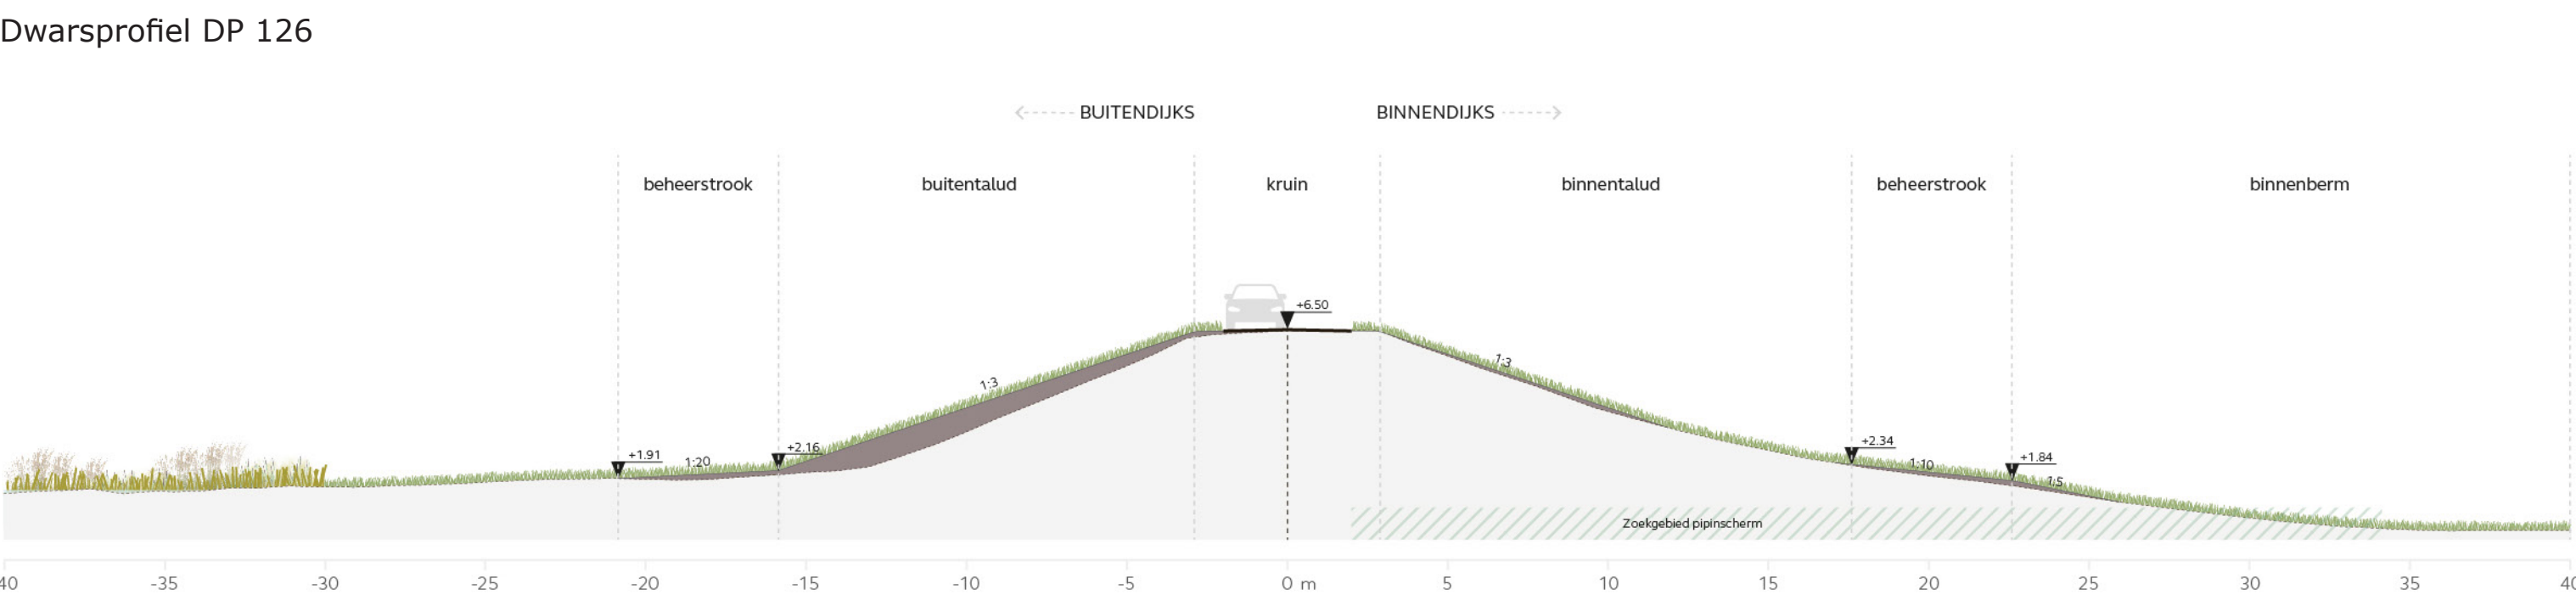
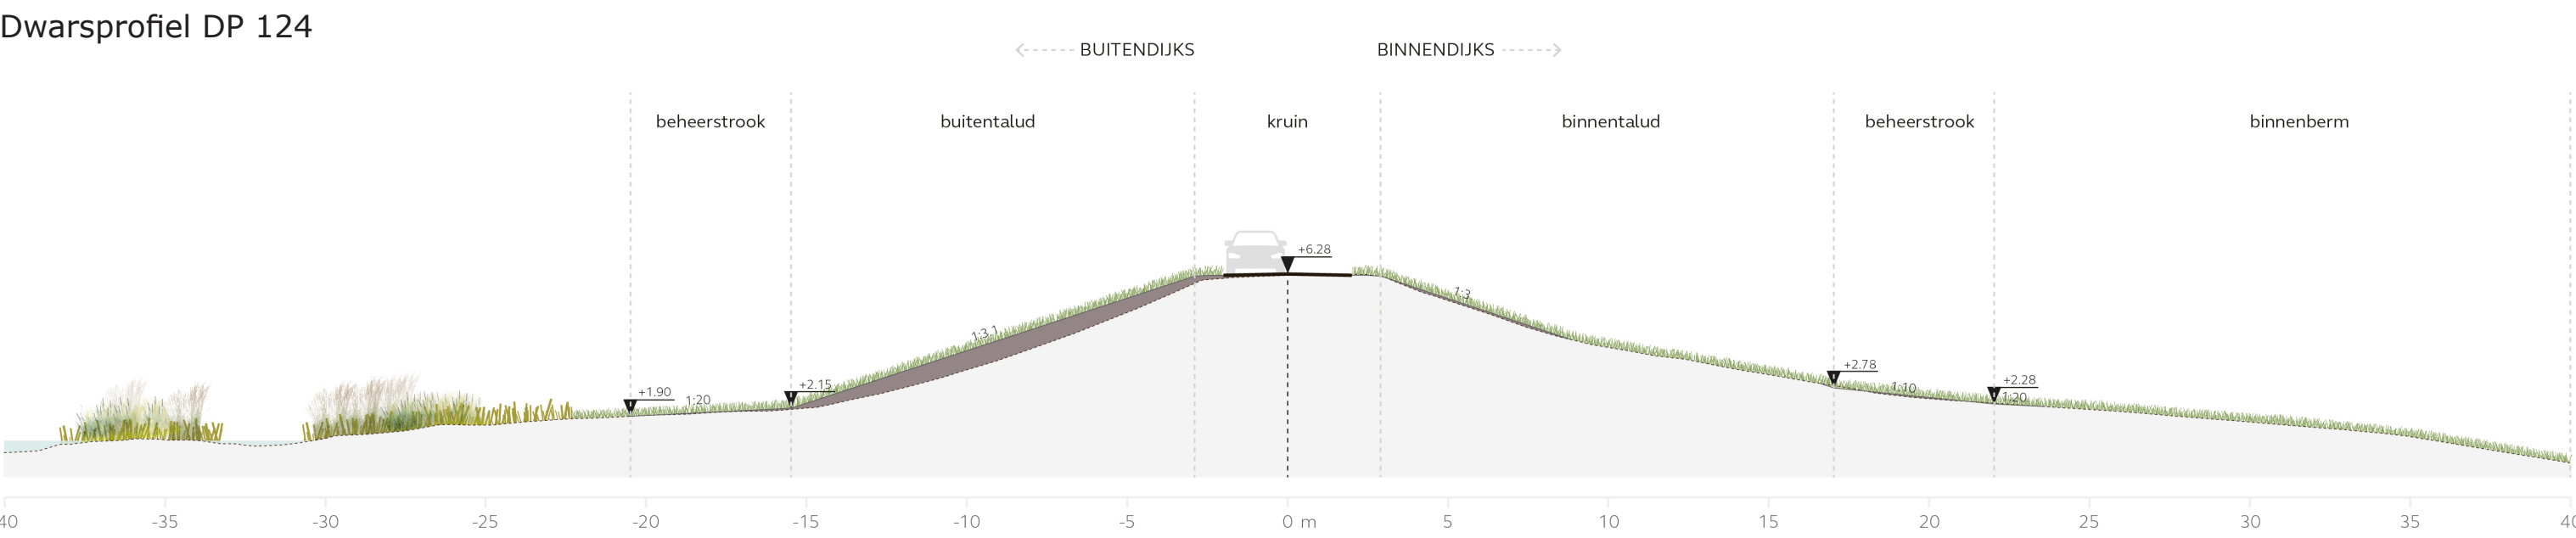


SCHAARDIJK - NOORD

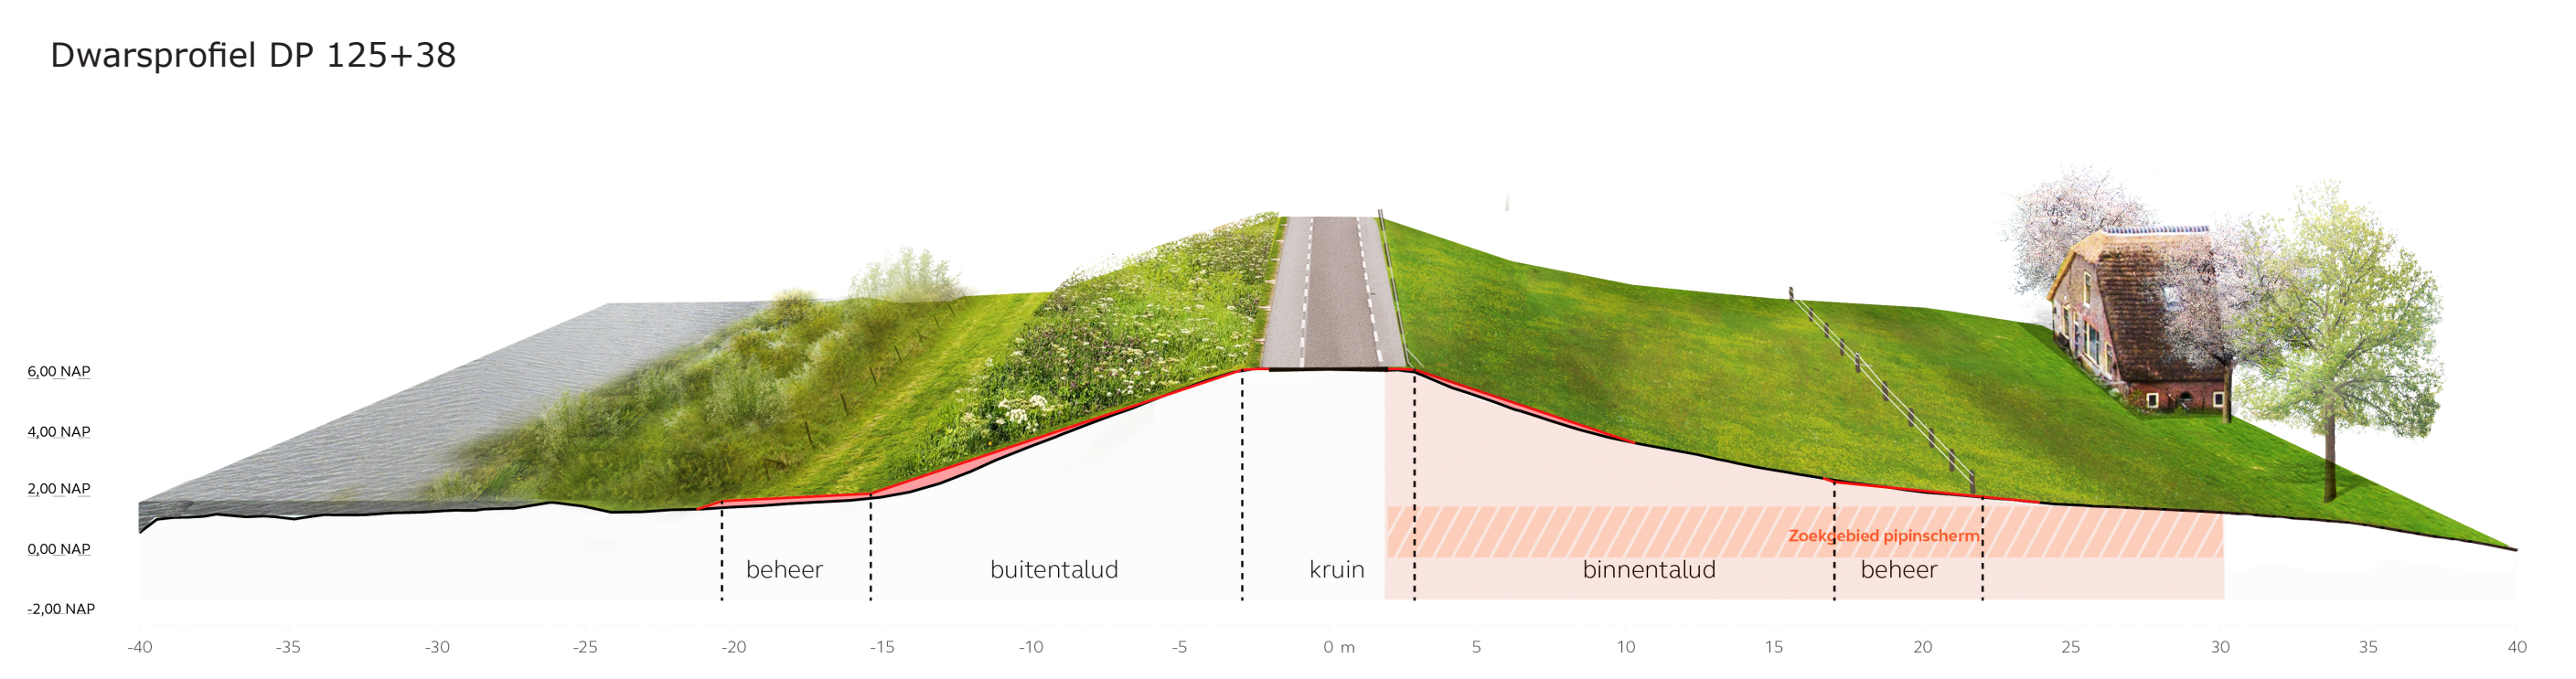

Legenda

- Meekoppelkans
- Kruinverhoging
- Talud binnendijs - taludverflauwing
- Talud buitendijs - taludverflauwing
- Beheer- en onderhoudstrook
- Zoekgebied pijpscherm

ONDERGROND

- Dijkweg
- Oprit/afrit
- Bebouwing

BEPLANTING

- Bestaande bomen - geen raakvlakdijkversterking
- Bestaande bomen - mogelijk raakvlak dijkversterking
- Bestaande bomen - raakvlak dijkversterking
- Voorstel compensatie* - nieuwe laanbomen
- Voorstel compensatie - nieuwe knotwilgen
- Voorstel compensatie - nieuw struweel


* nieuwe beplanting en bomen dienen te voldoen aan de re...

Concept







Vergunningenontwerp - Salmsteke - Schoonhoven
Sterke Lekdijken

datum: september 2024
schaal: 1:1.000
papierformaat: A0

status: concept
versie: 0.1
getekend: R. Jongerius

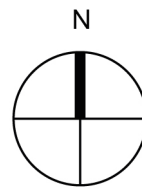

SCHAARDIJK - ZUID

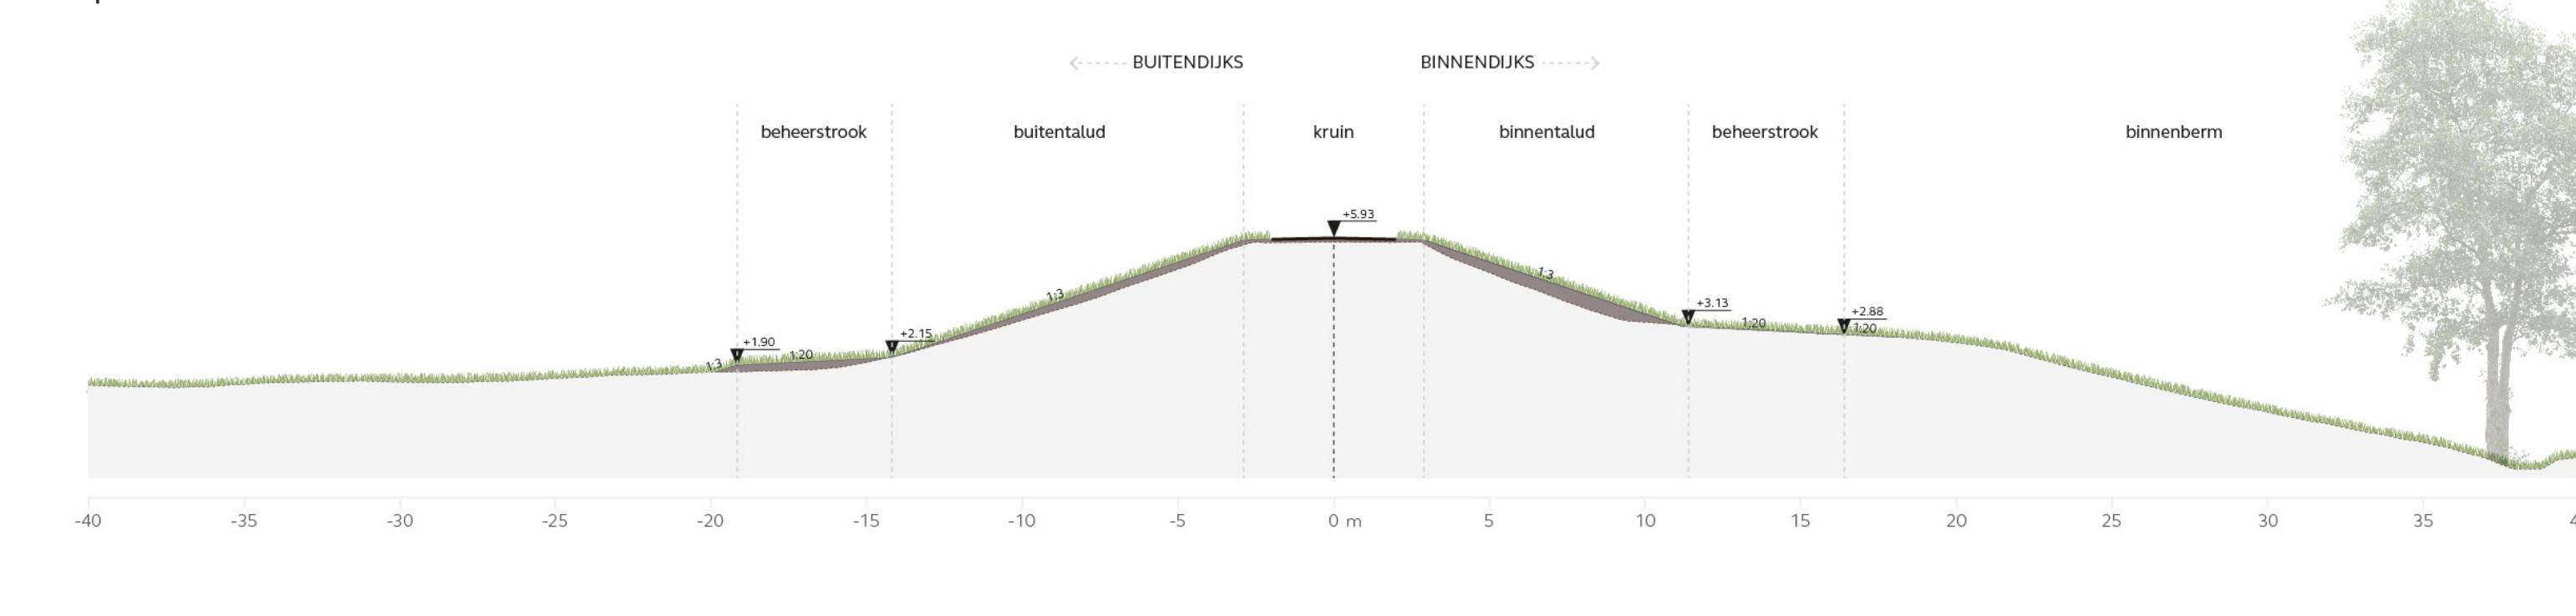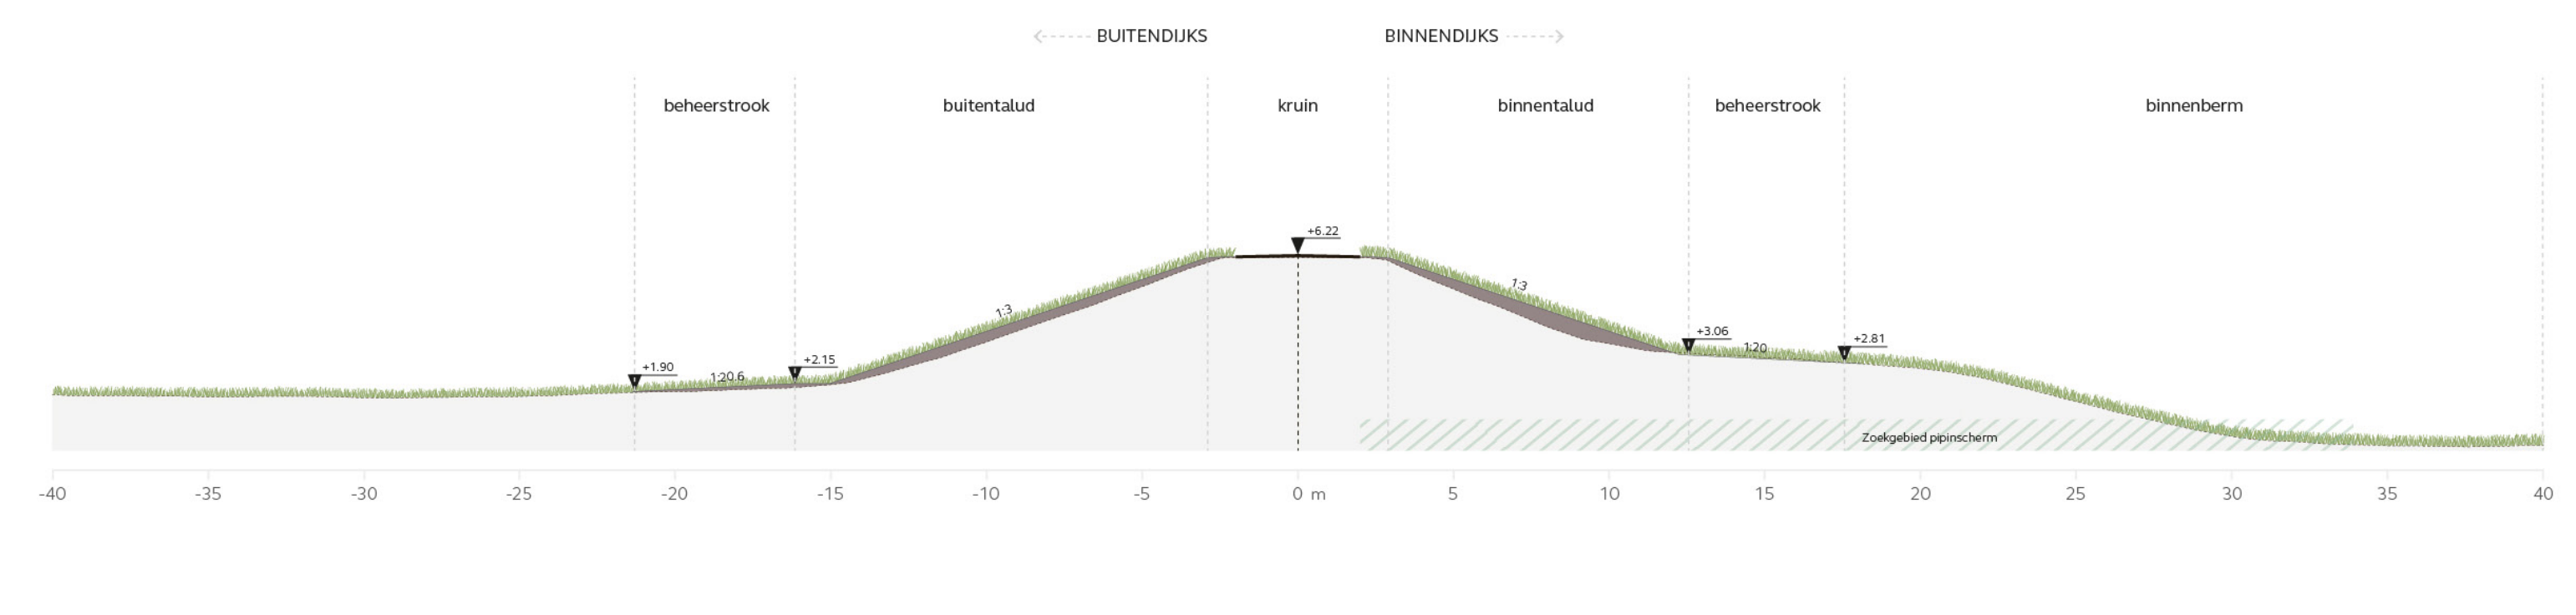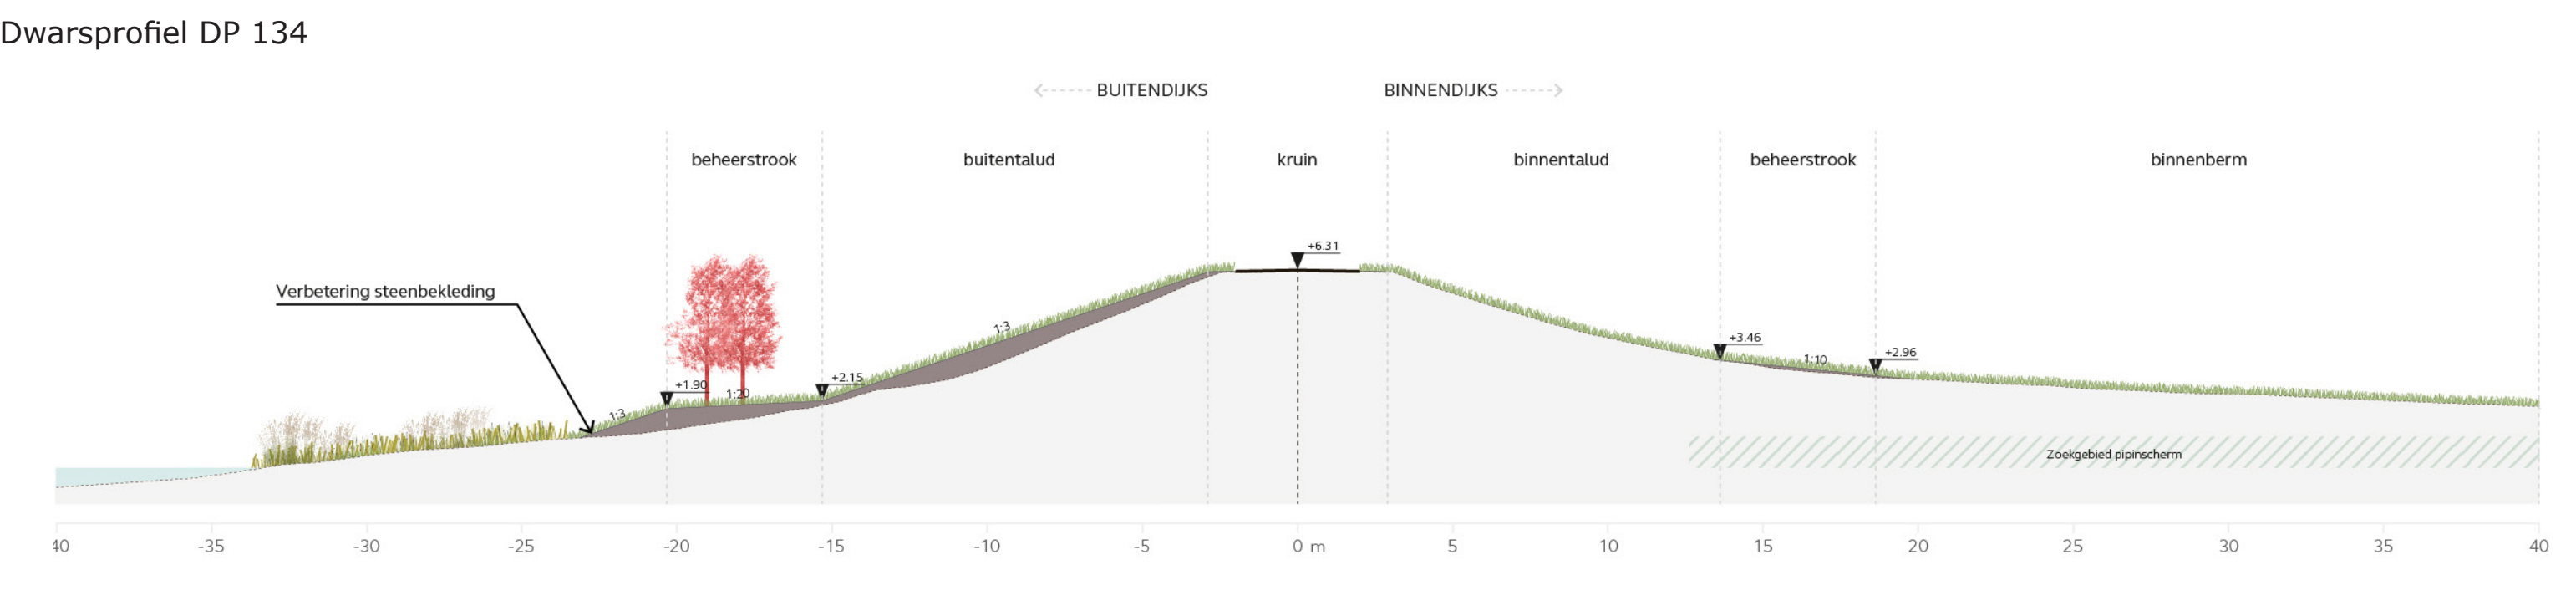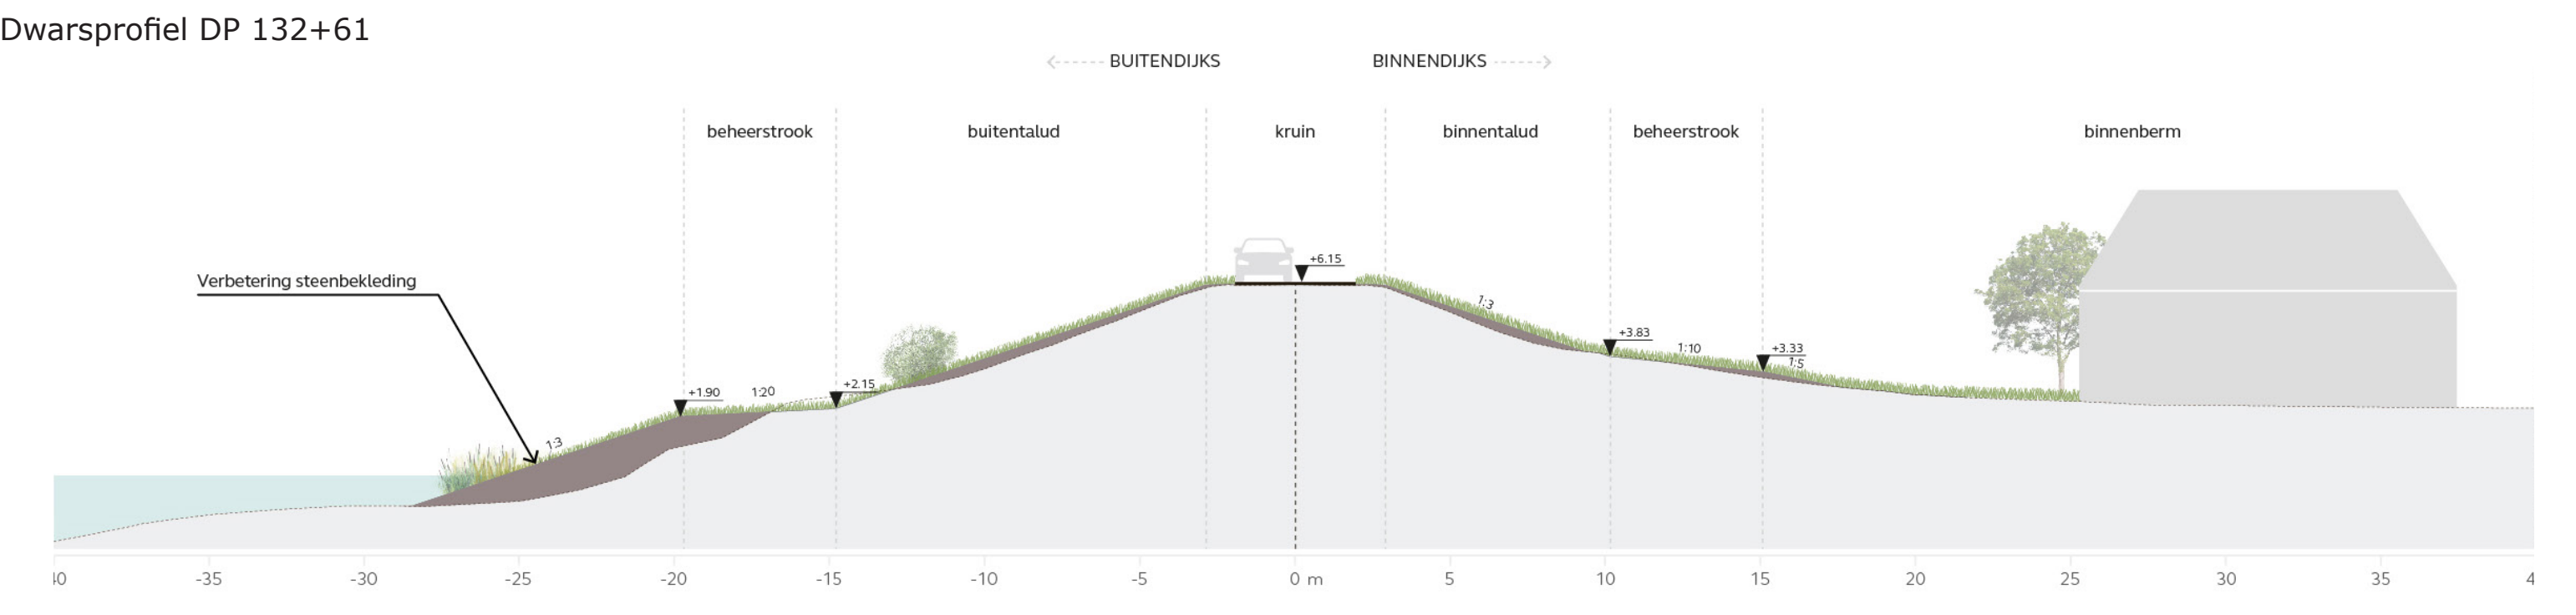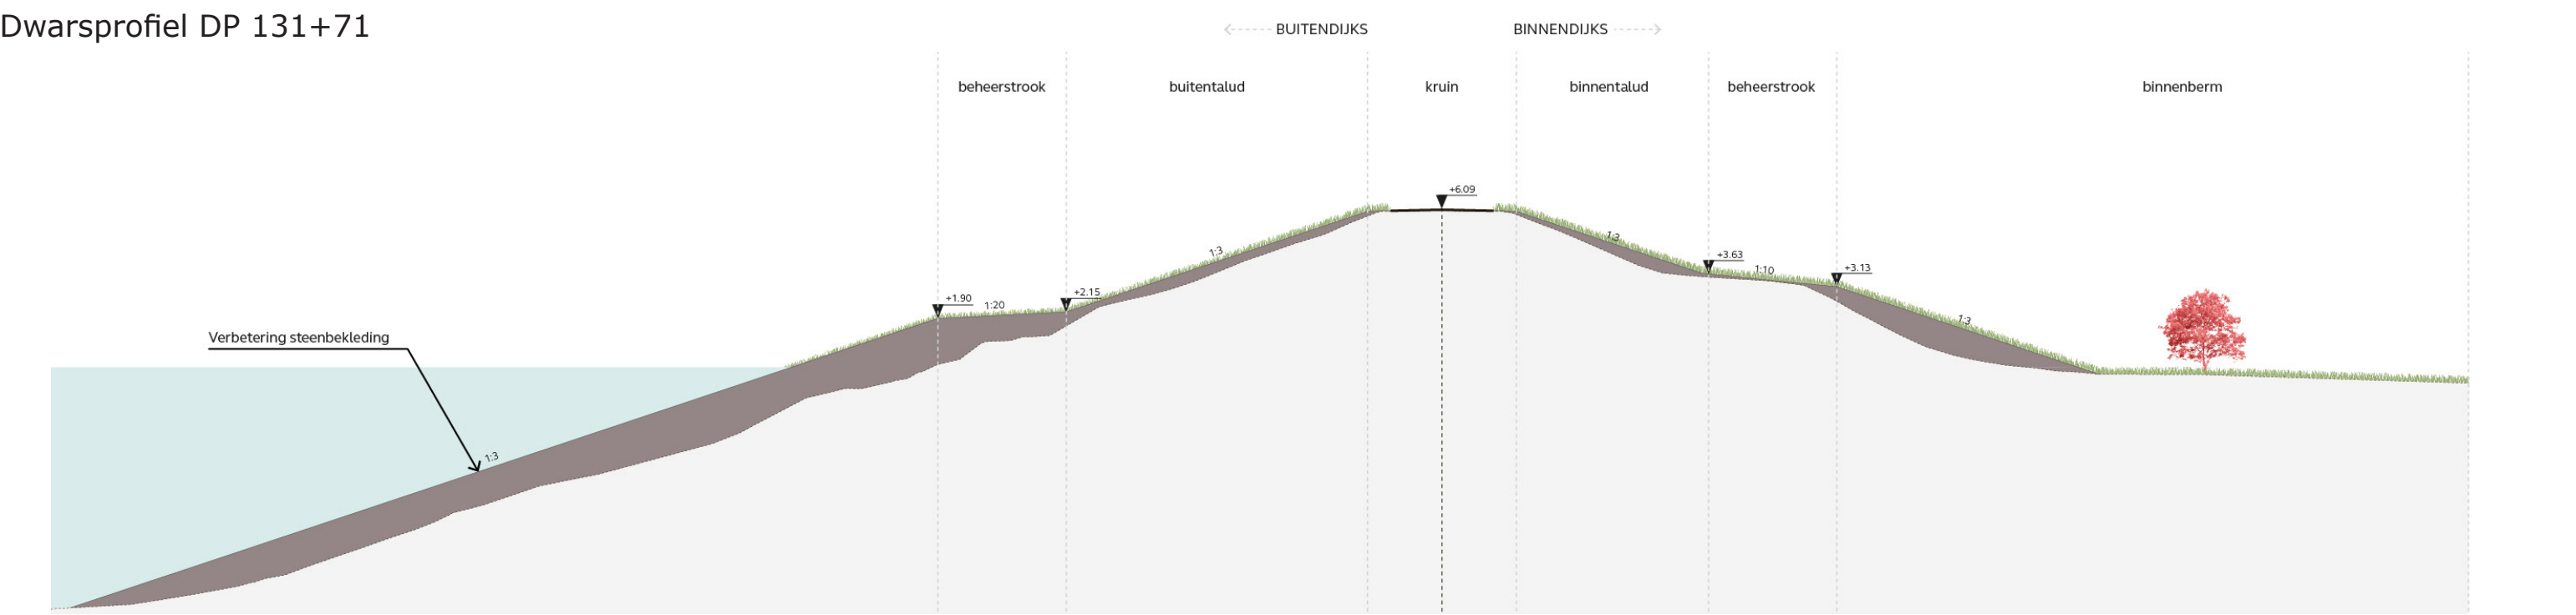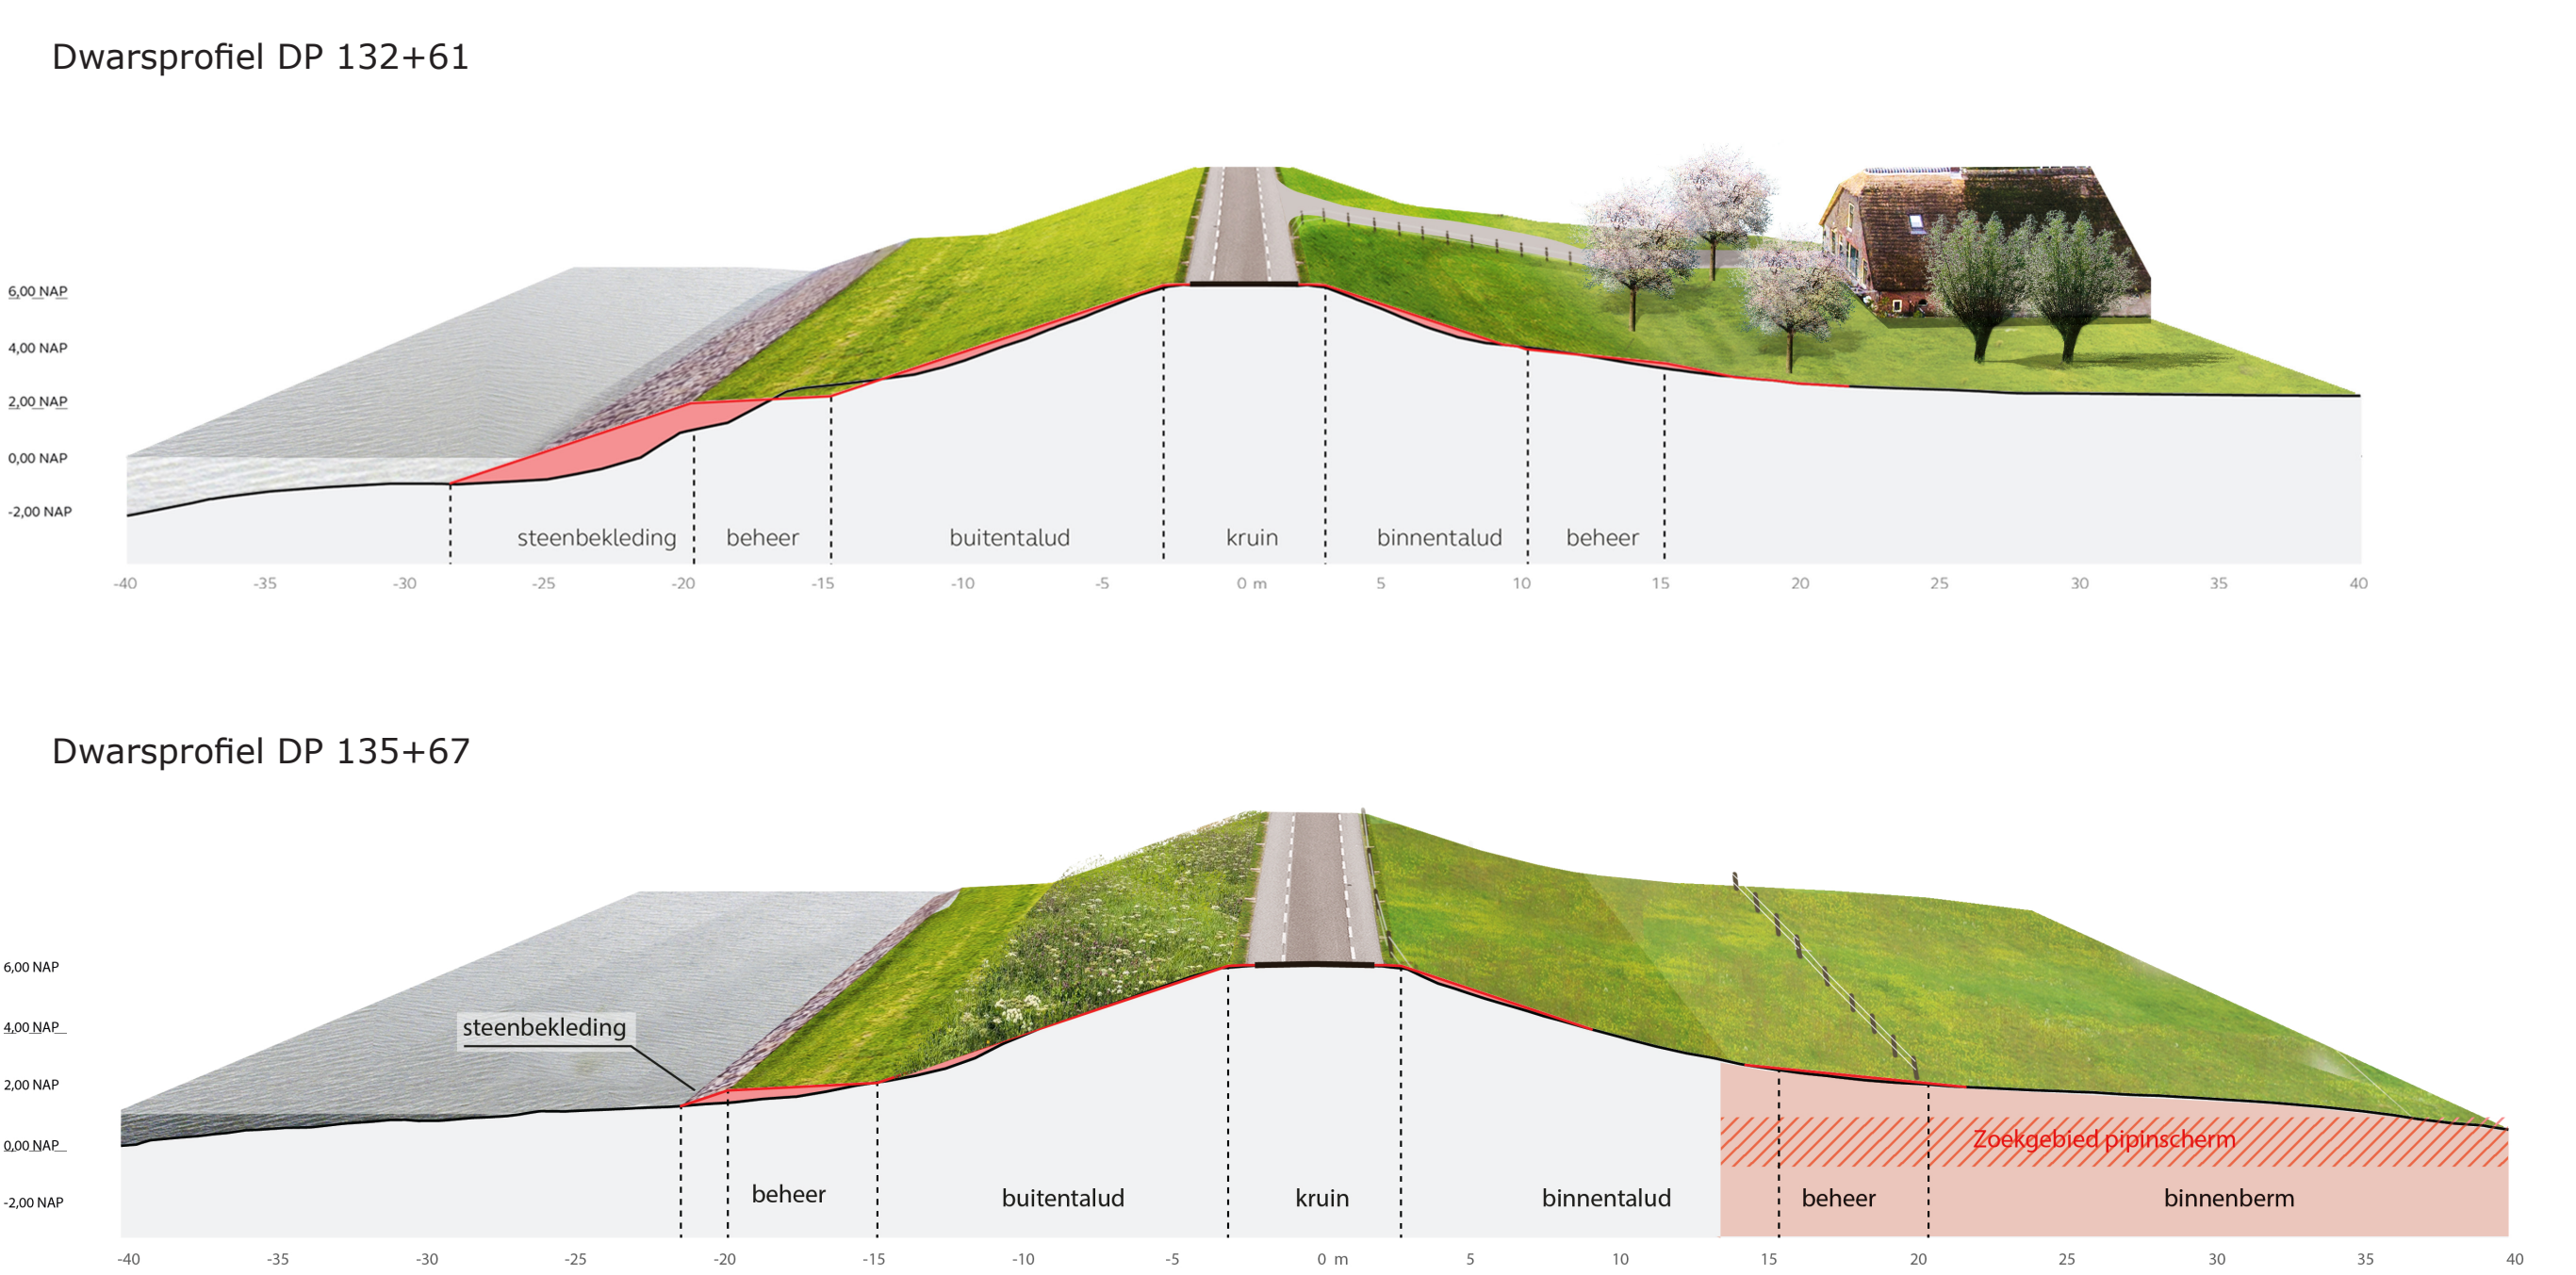

Legenda

- Meekoppelkans
- Kruinverhoging
- Talud binnendijs - taludverflauwing
- Talud buitendijs - taludverflauwing
- Beheer- en onderhoudstrook
- Zoekgebied pipingscherm

ONDERGROND

- Dijkweg
- Oprit/afrit
- Bebouwing

BEPLANTING

- Bestaande bomen - geen raakvlakdijkversterking
- Bestaande bomen - mogelijk raakvlak dijkversterking
- Bestaande bomen - raakvlak dijkversterking
- Voorstel compensatie* - nieuwe laanbomen
- Voorstel compensatie - nieuwe knotwilgen
- Voorstel compensatie - nieuw struweel

* nieuwe beplanting en bomen dienen te voldoen aan de re...