

Natuurontwikkeling




Zicht op de geulmonding met schermenrijen.




Zicht op de noordelijke geul met plek aan het water voor honden, rechts loopt de dijk.




Detail geulmonding en getrapte oevers.

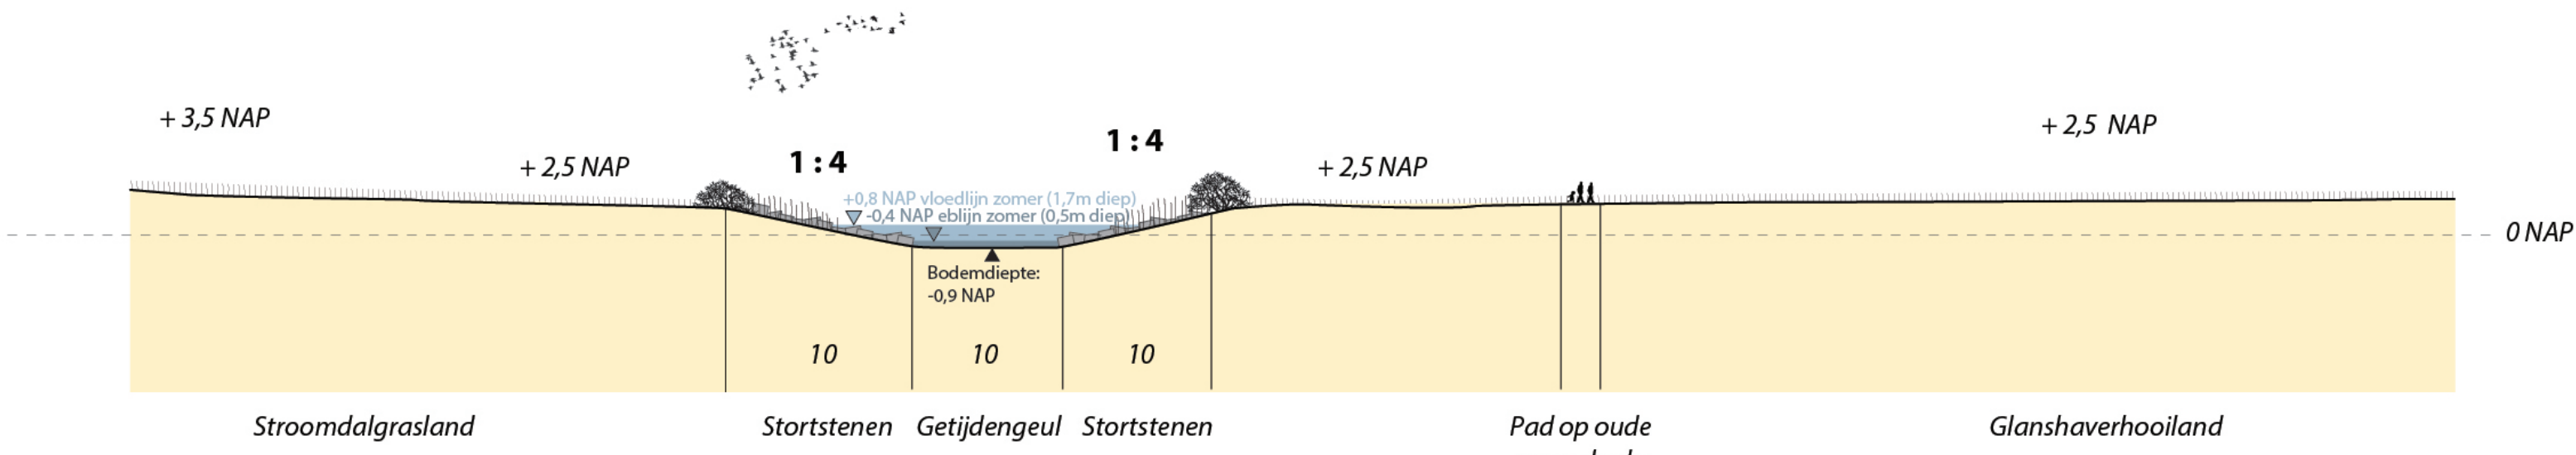


Doorsnede geulmonding.

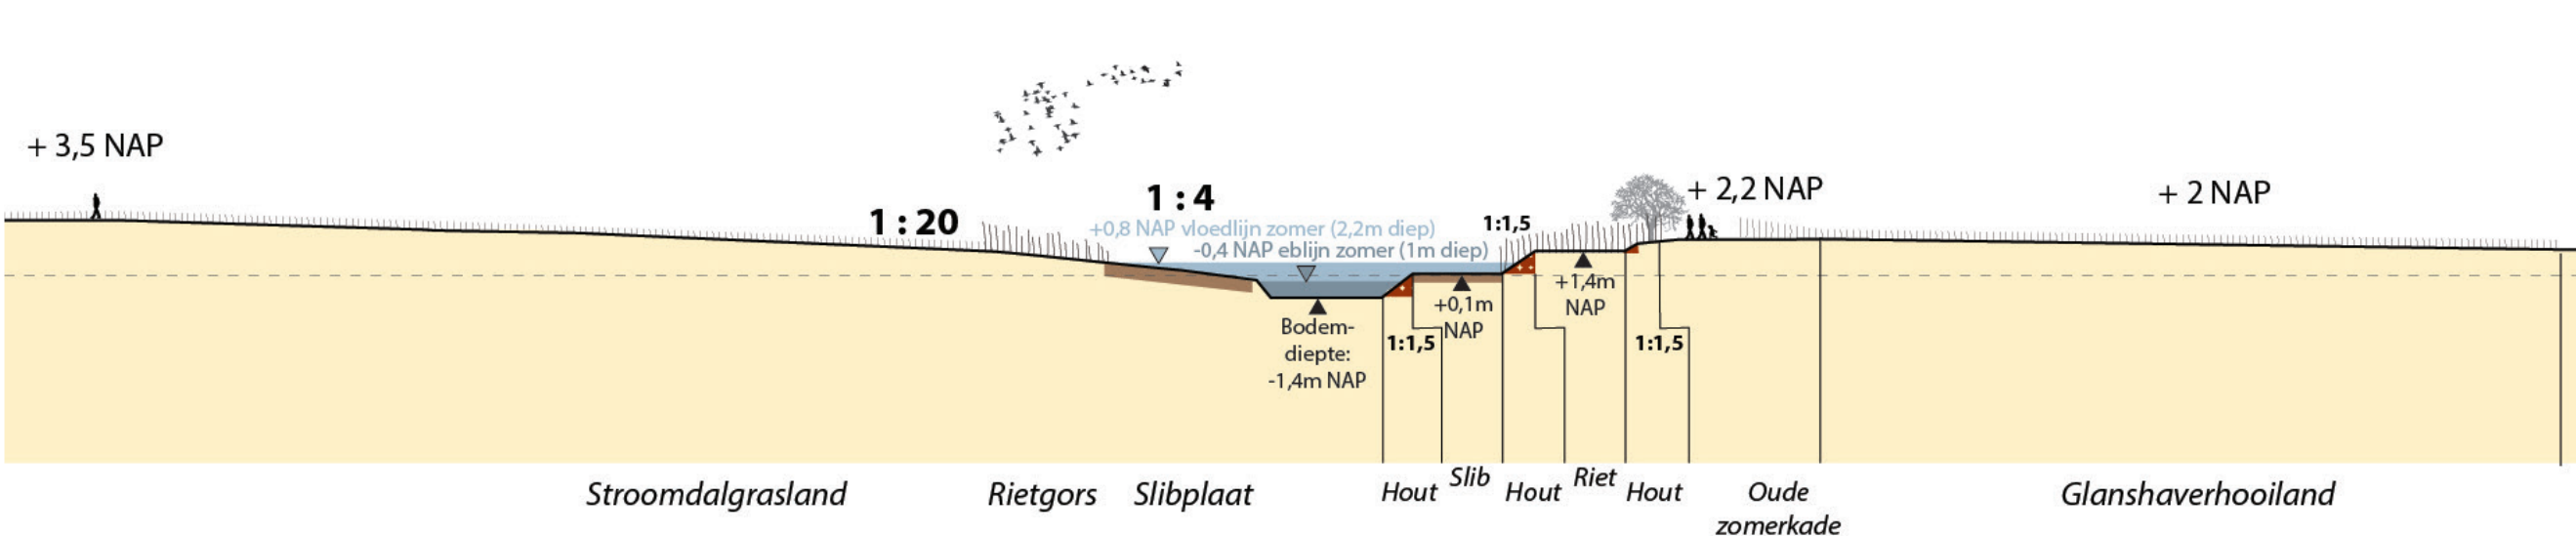

Doorsnede getrapte oever noordzijde.

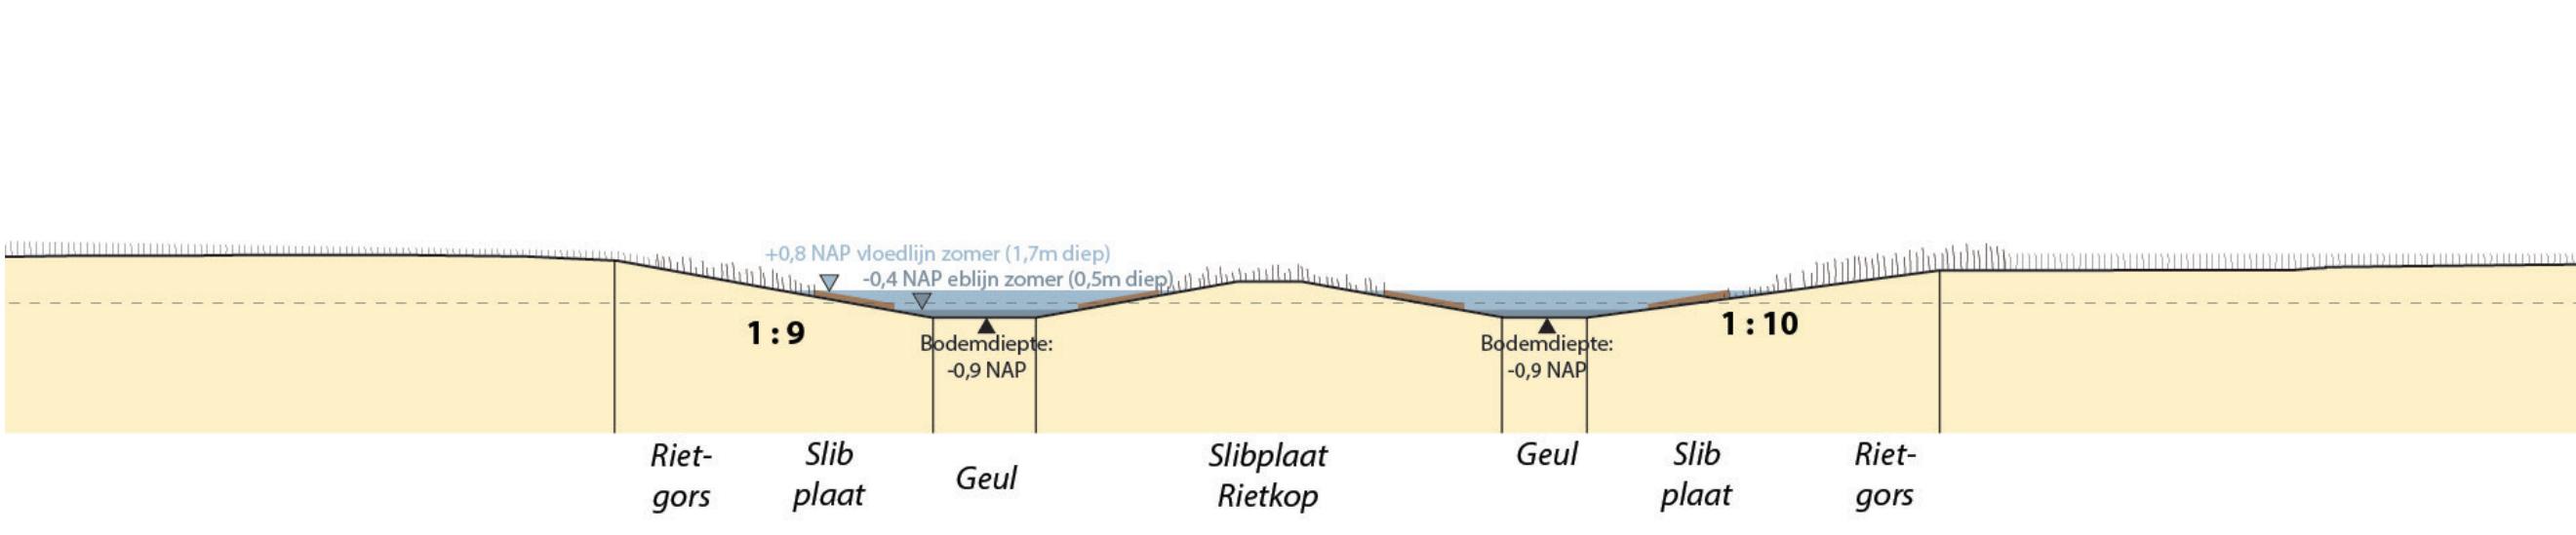

Doorsnede natuurlijke oever.

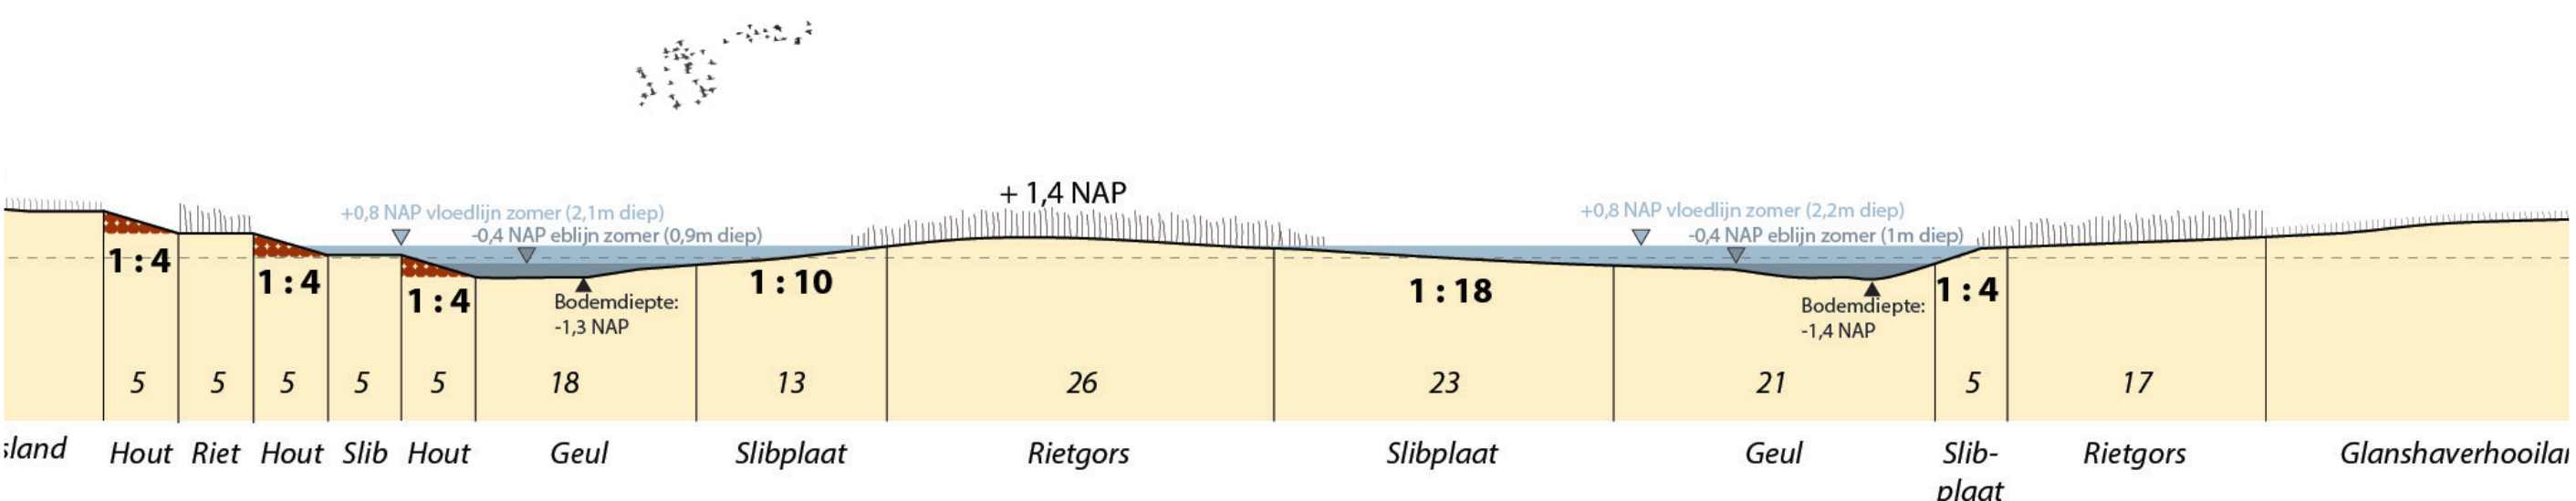

Doorsnede getrapte oever zuidzijde.