

Pleisterplaats/horeca



Connectie natuur, rust, stilte. In de zomer meer gericht op recreatie.



Winter: rustiger, intiemer, meer gericht op de binnenruimte.



De pleisterplaats moet veelzijdig zijn, geïntendeerd op het landschap, met een beperkt terras om het gebouw.



Installaties moeten onzichtbaar worden weggewerkt, het landschap loopt door tot aan het paviljoen.



Ongedwongen, natuurlijke uitstraling, gericht op bewegen of educatie, met voldoende mogelijkheden voor kinderen.



Horeca is niet sec het doel, wel een bijdrage / in dienst van het gebied/ sociale controle.




Binnen en buiten loopt door, en de buitenruimte kan flexibel en landschappelijk worden ingevuld.




Het paviljoen wordt omgeven door een terras, met flauwe trap-treden naar het maaiveld waarop gezeten kan worden.


Referentiebeelden

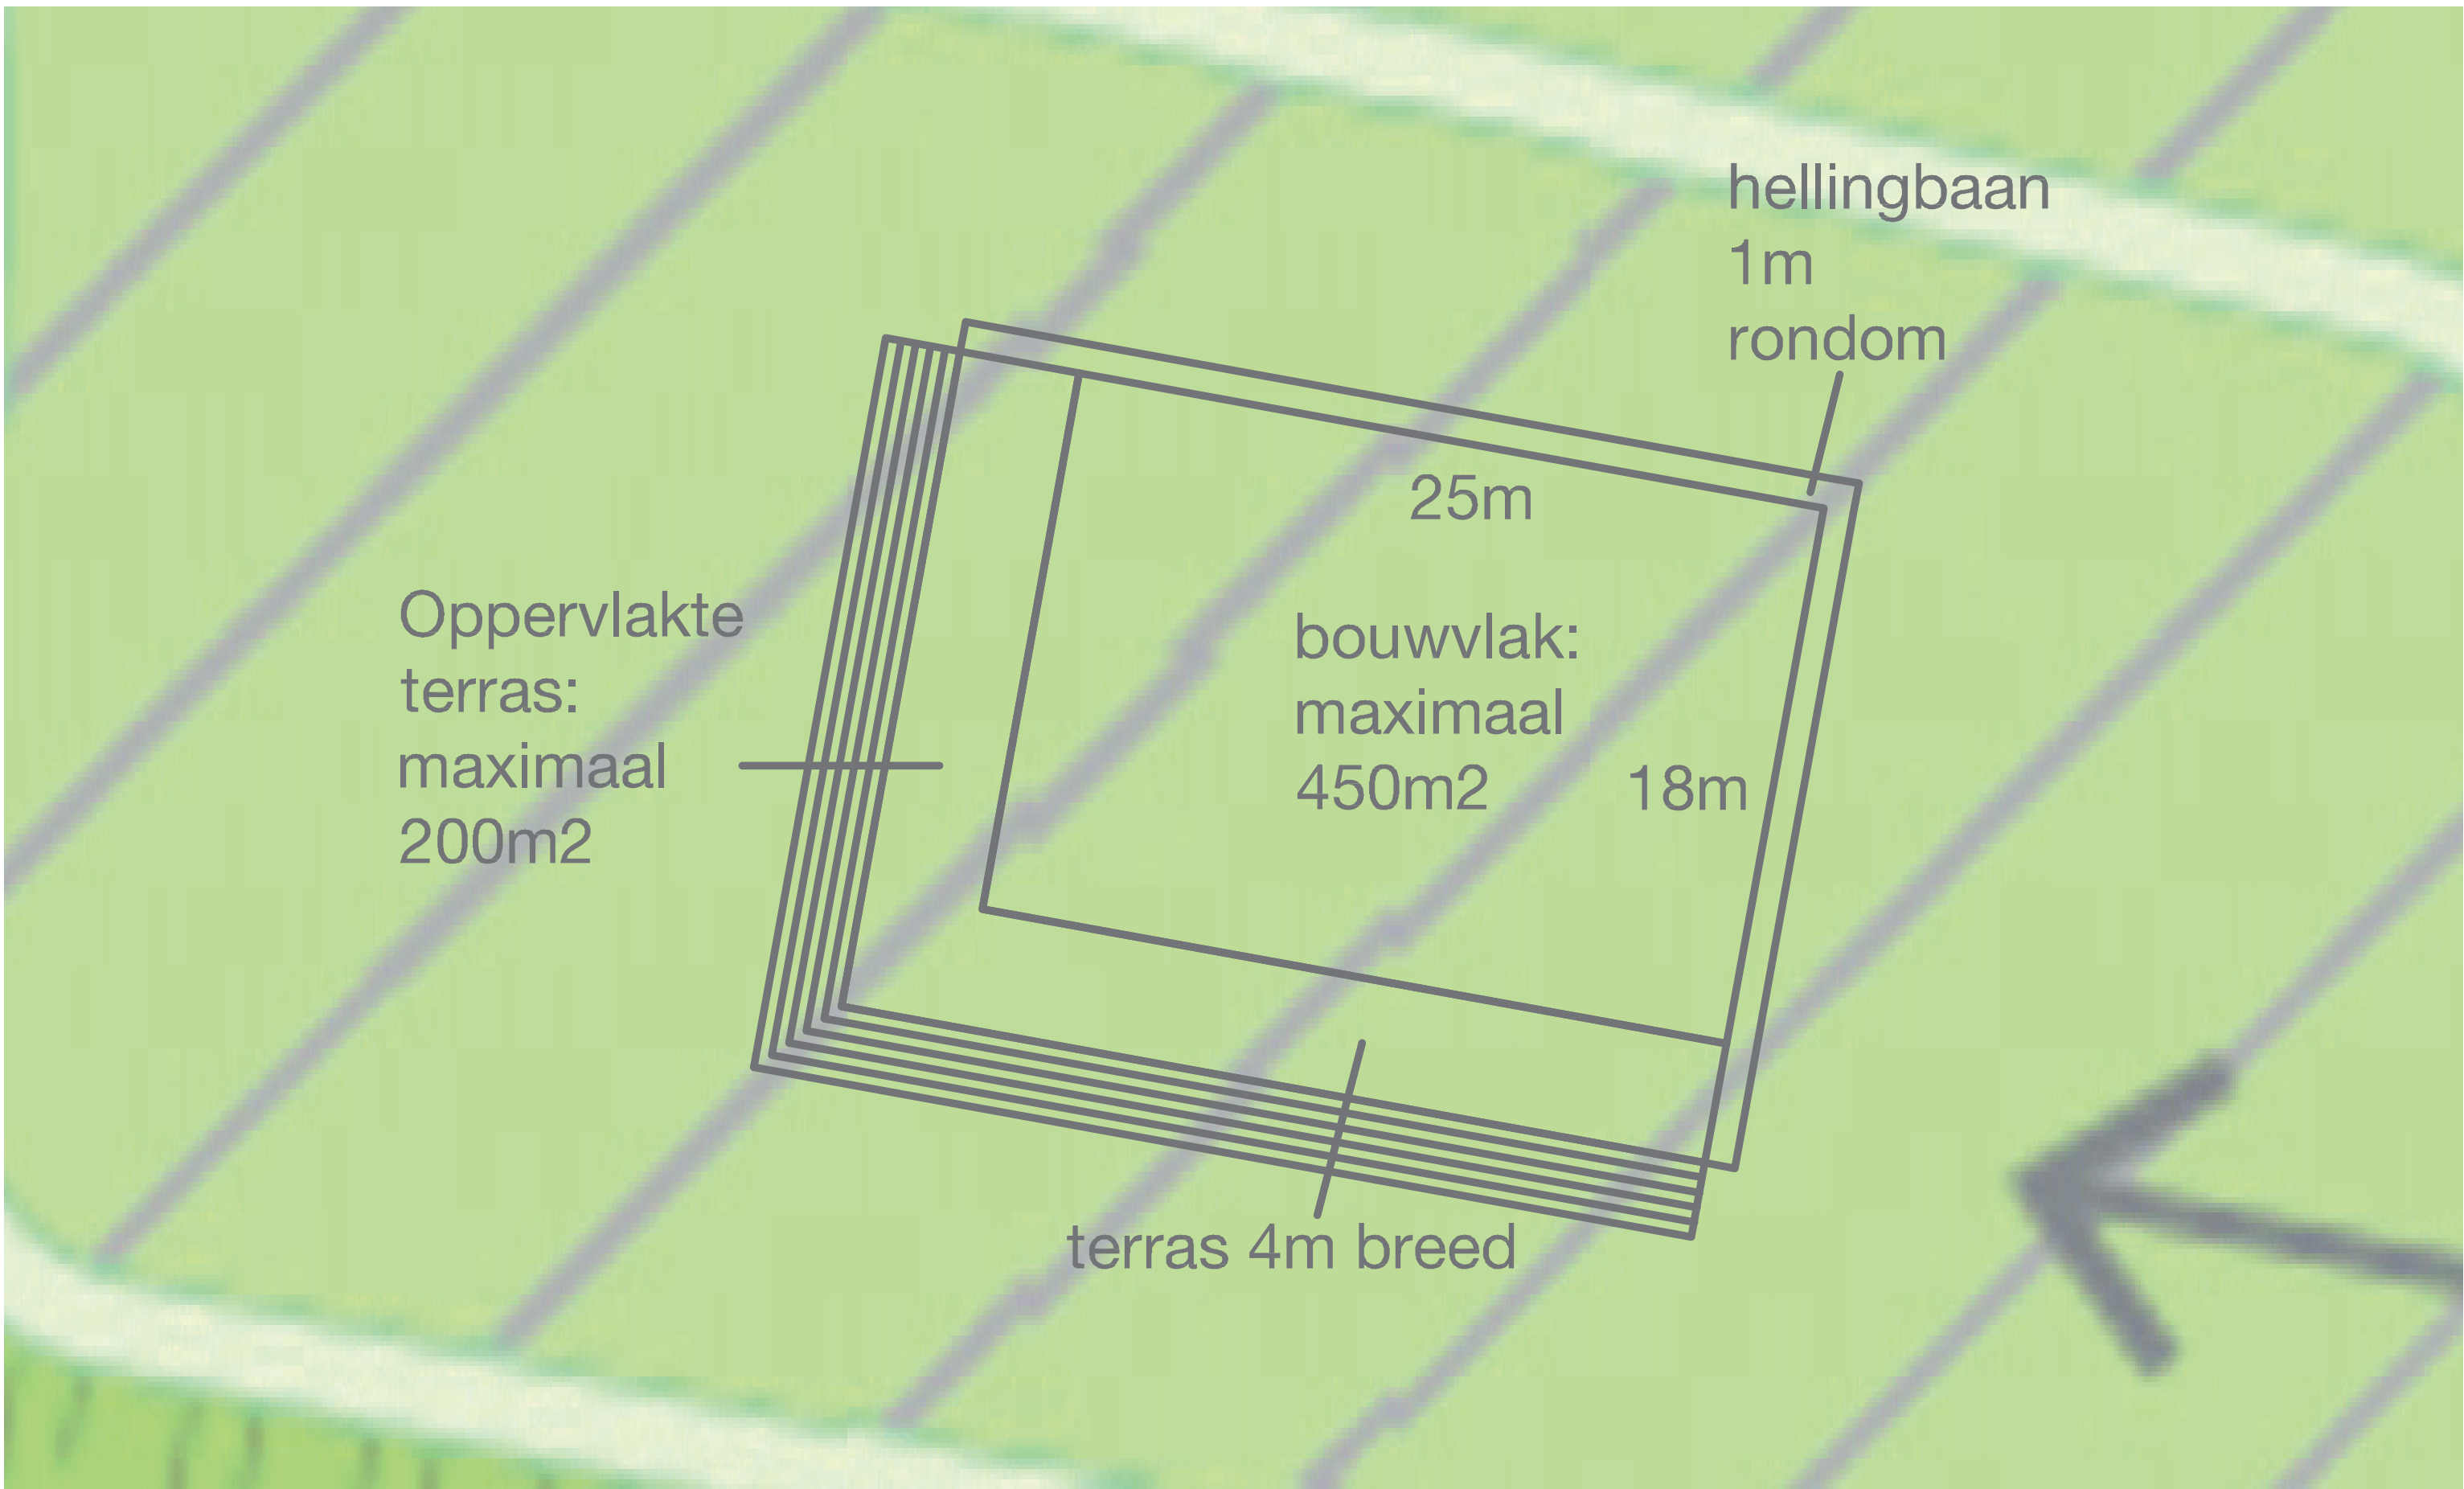


Eisen aan het vloeroppervlak van de horeca.

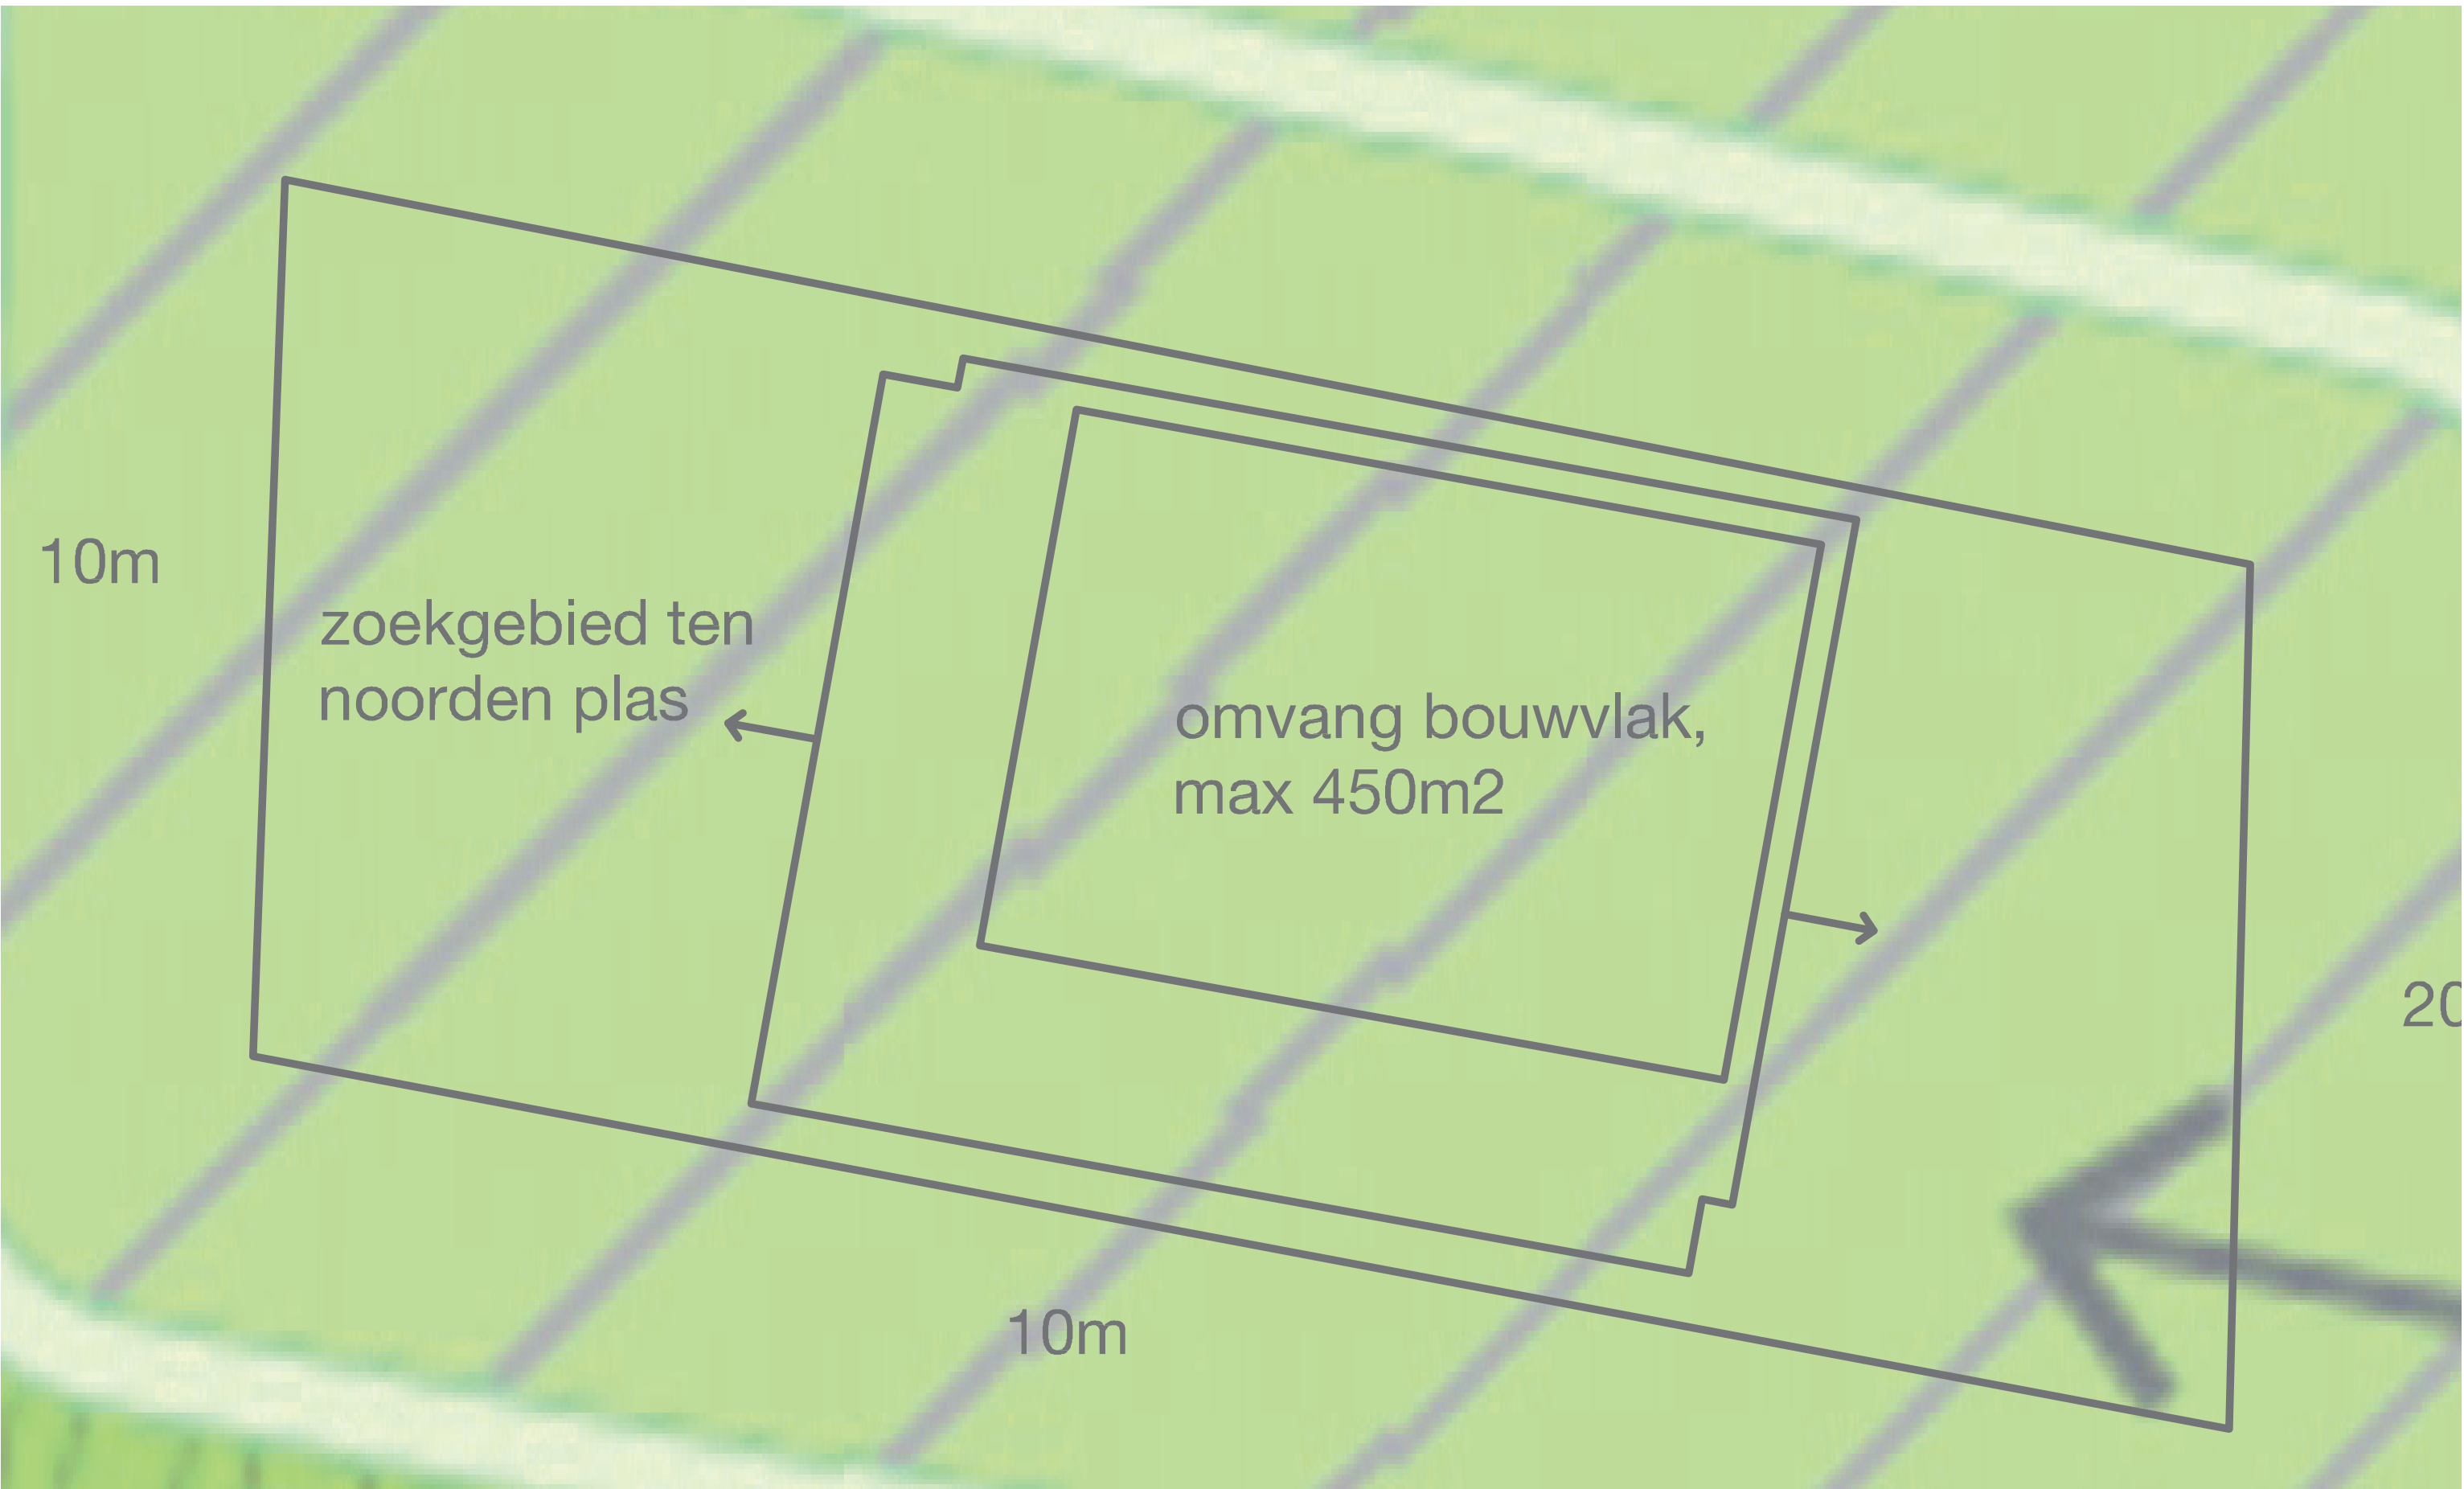

Zoekgebied waarbinnen het volume horeca gerealiseerd kan worden.

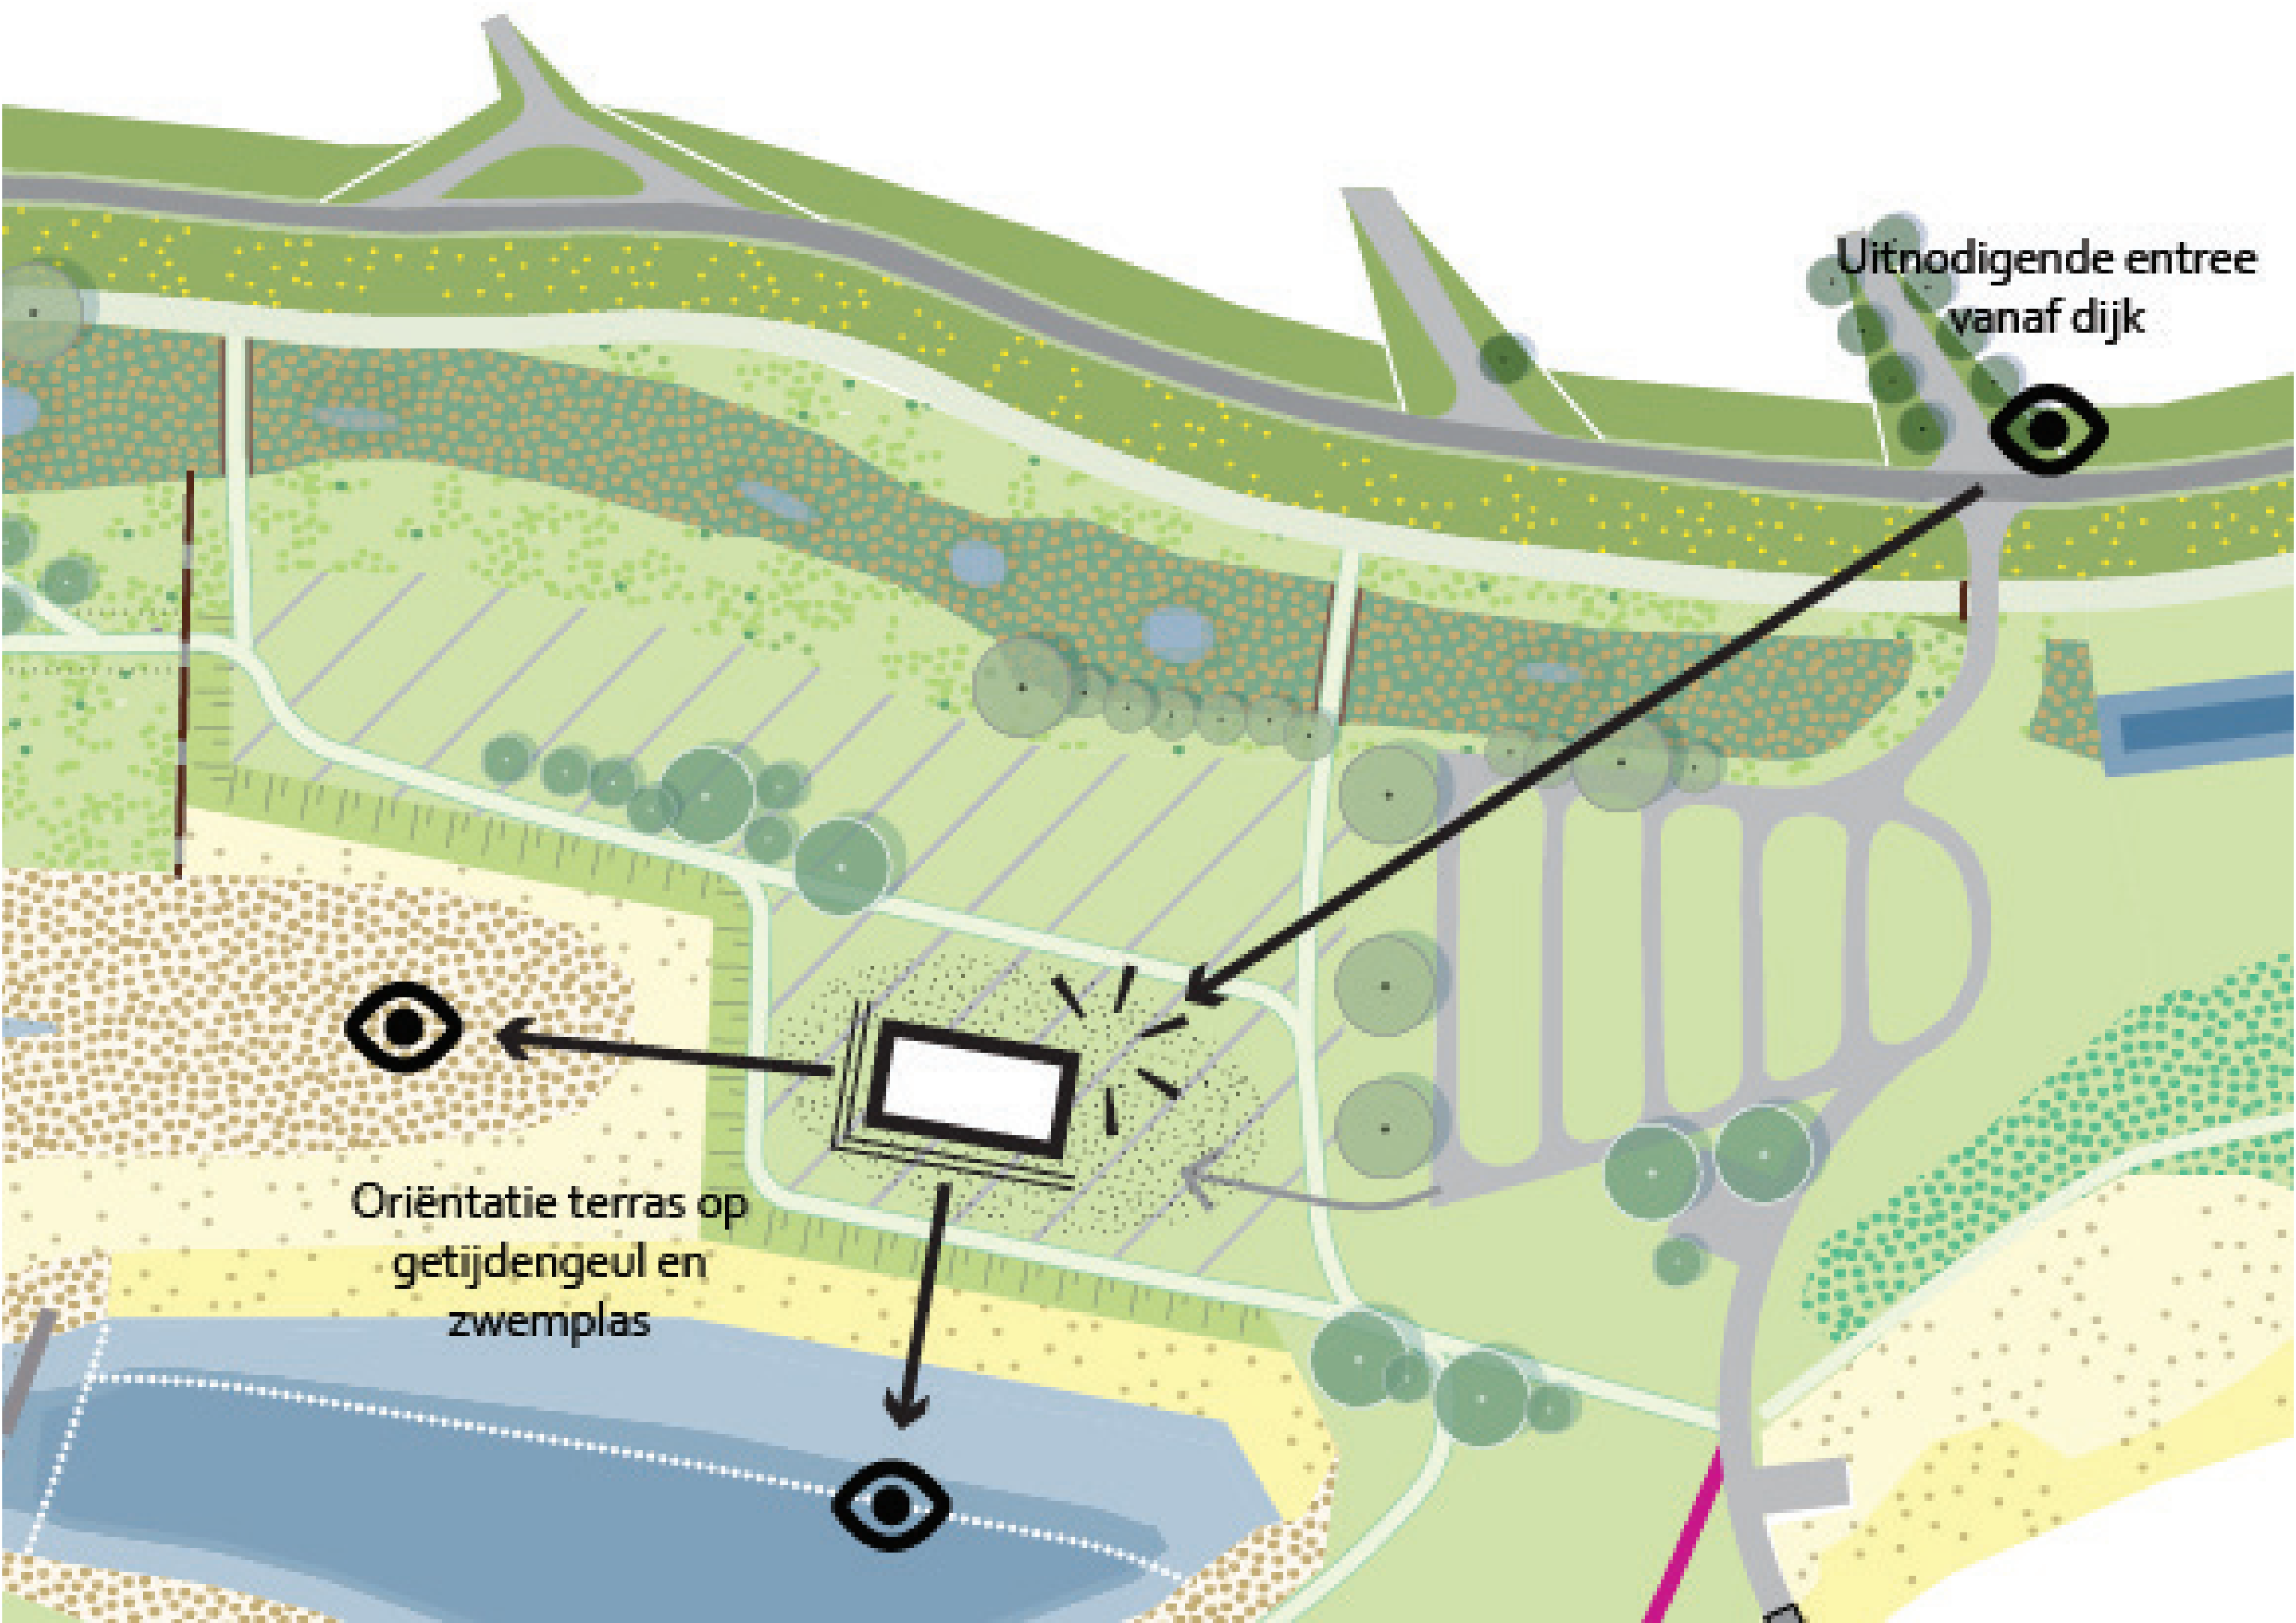

Binnen en buiten loopt door, en de buitenruimte kan flexibel en landschappelijk worden ingevuld.

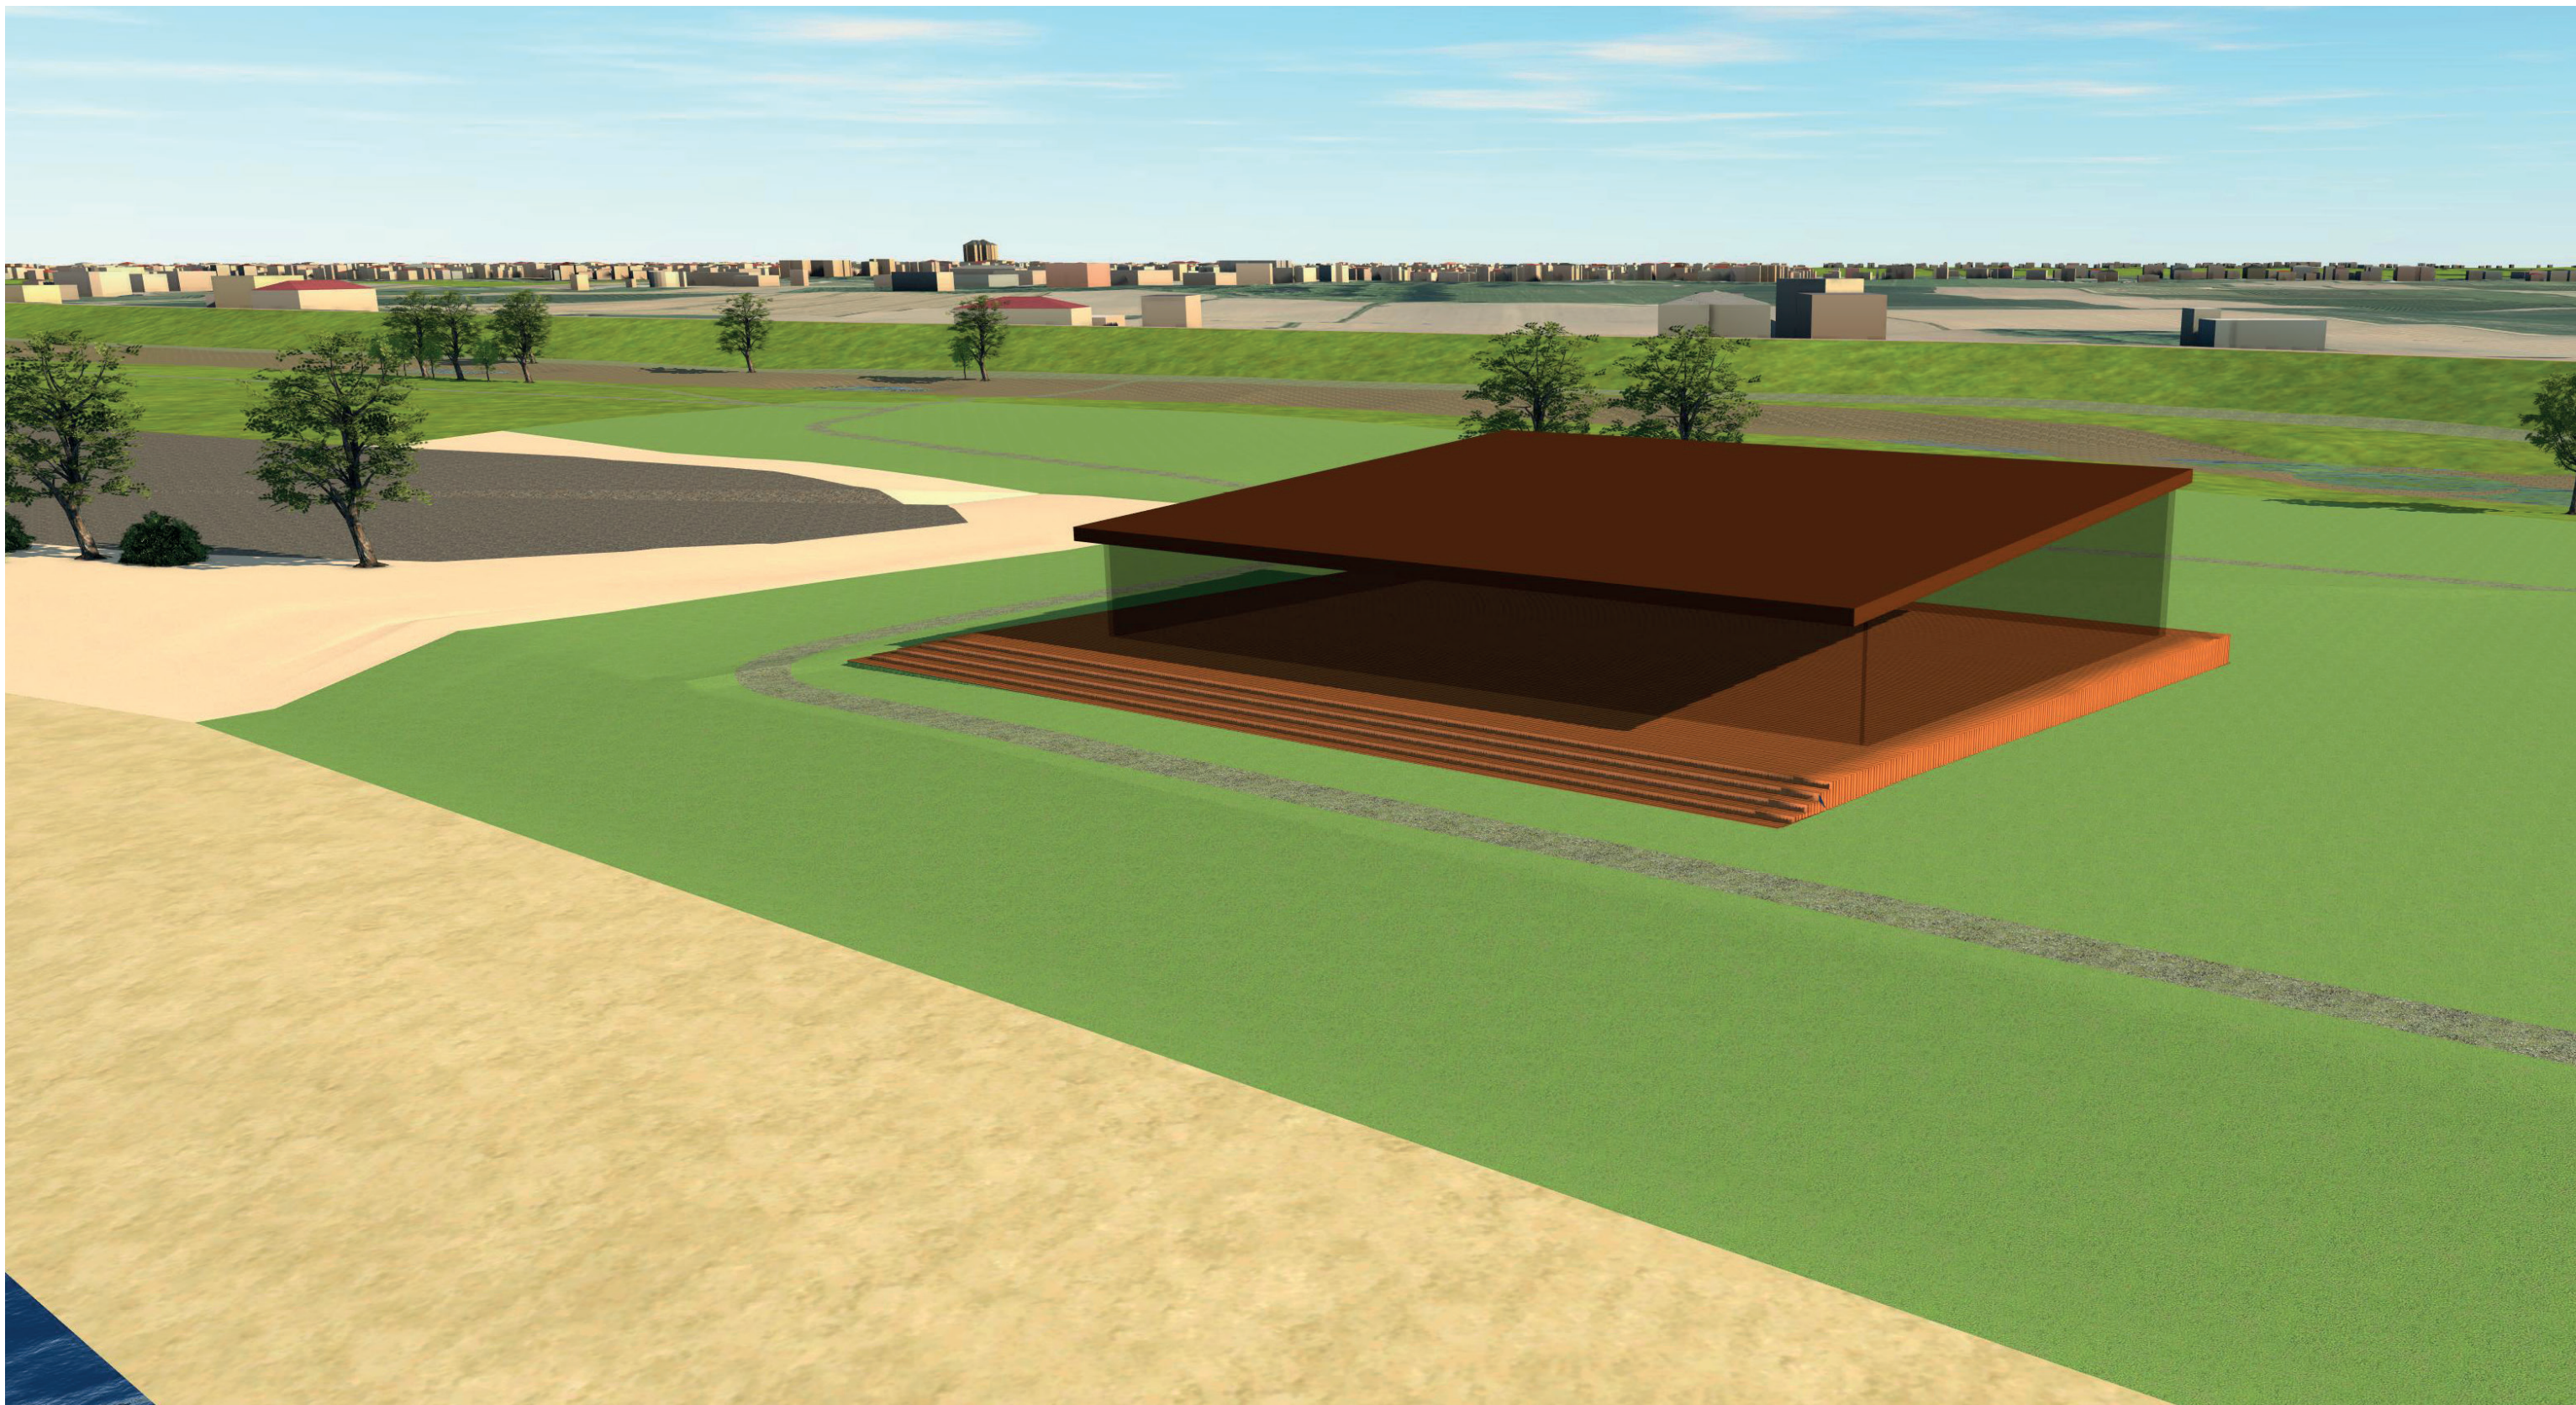

Zicht op de pleisterplaats (schematische impressie).