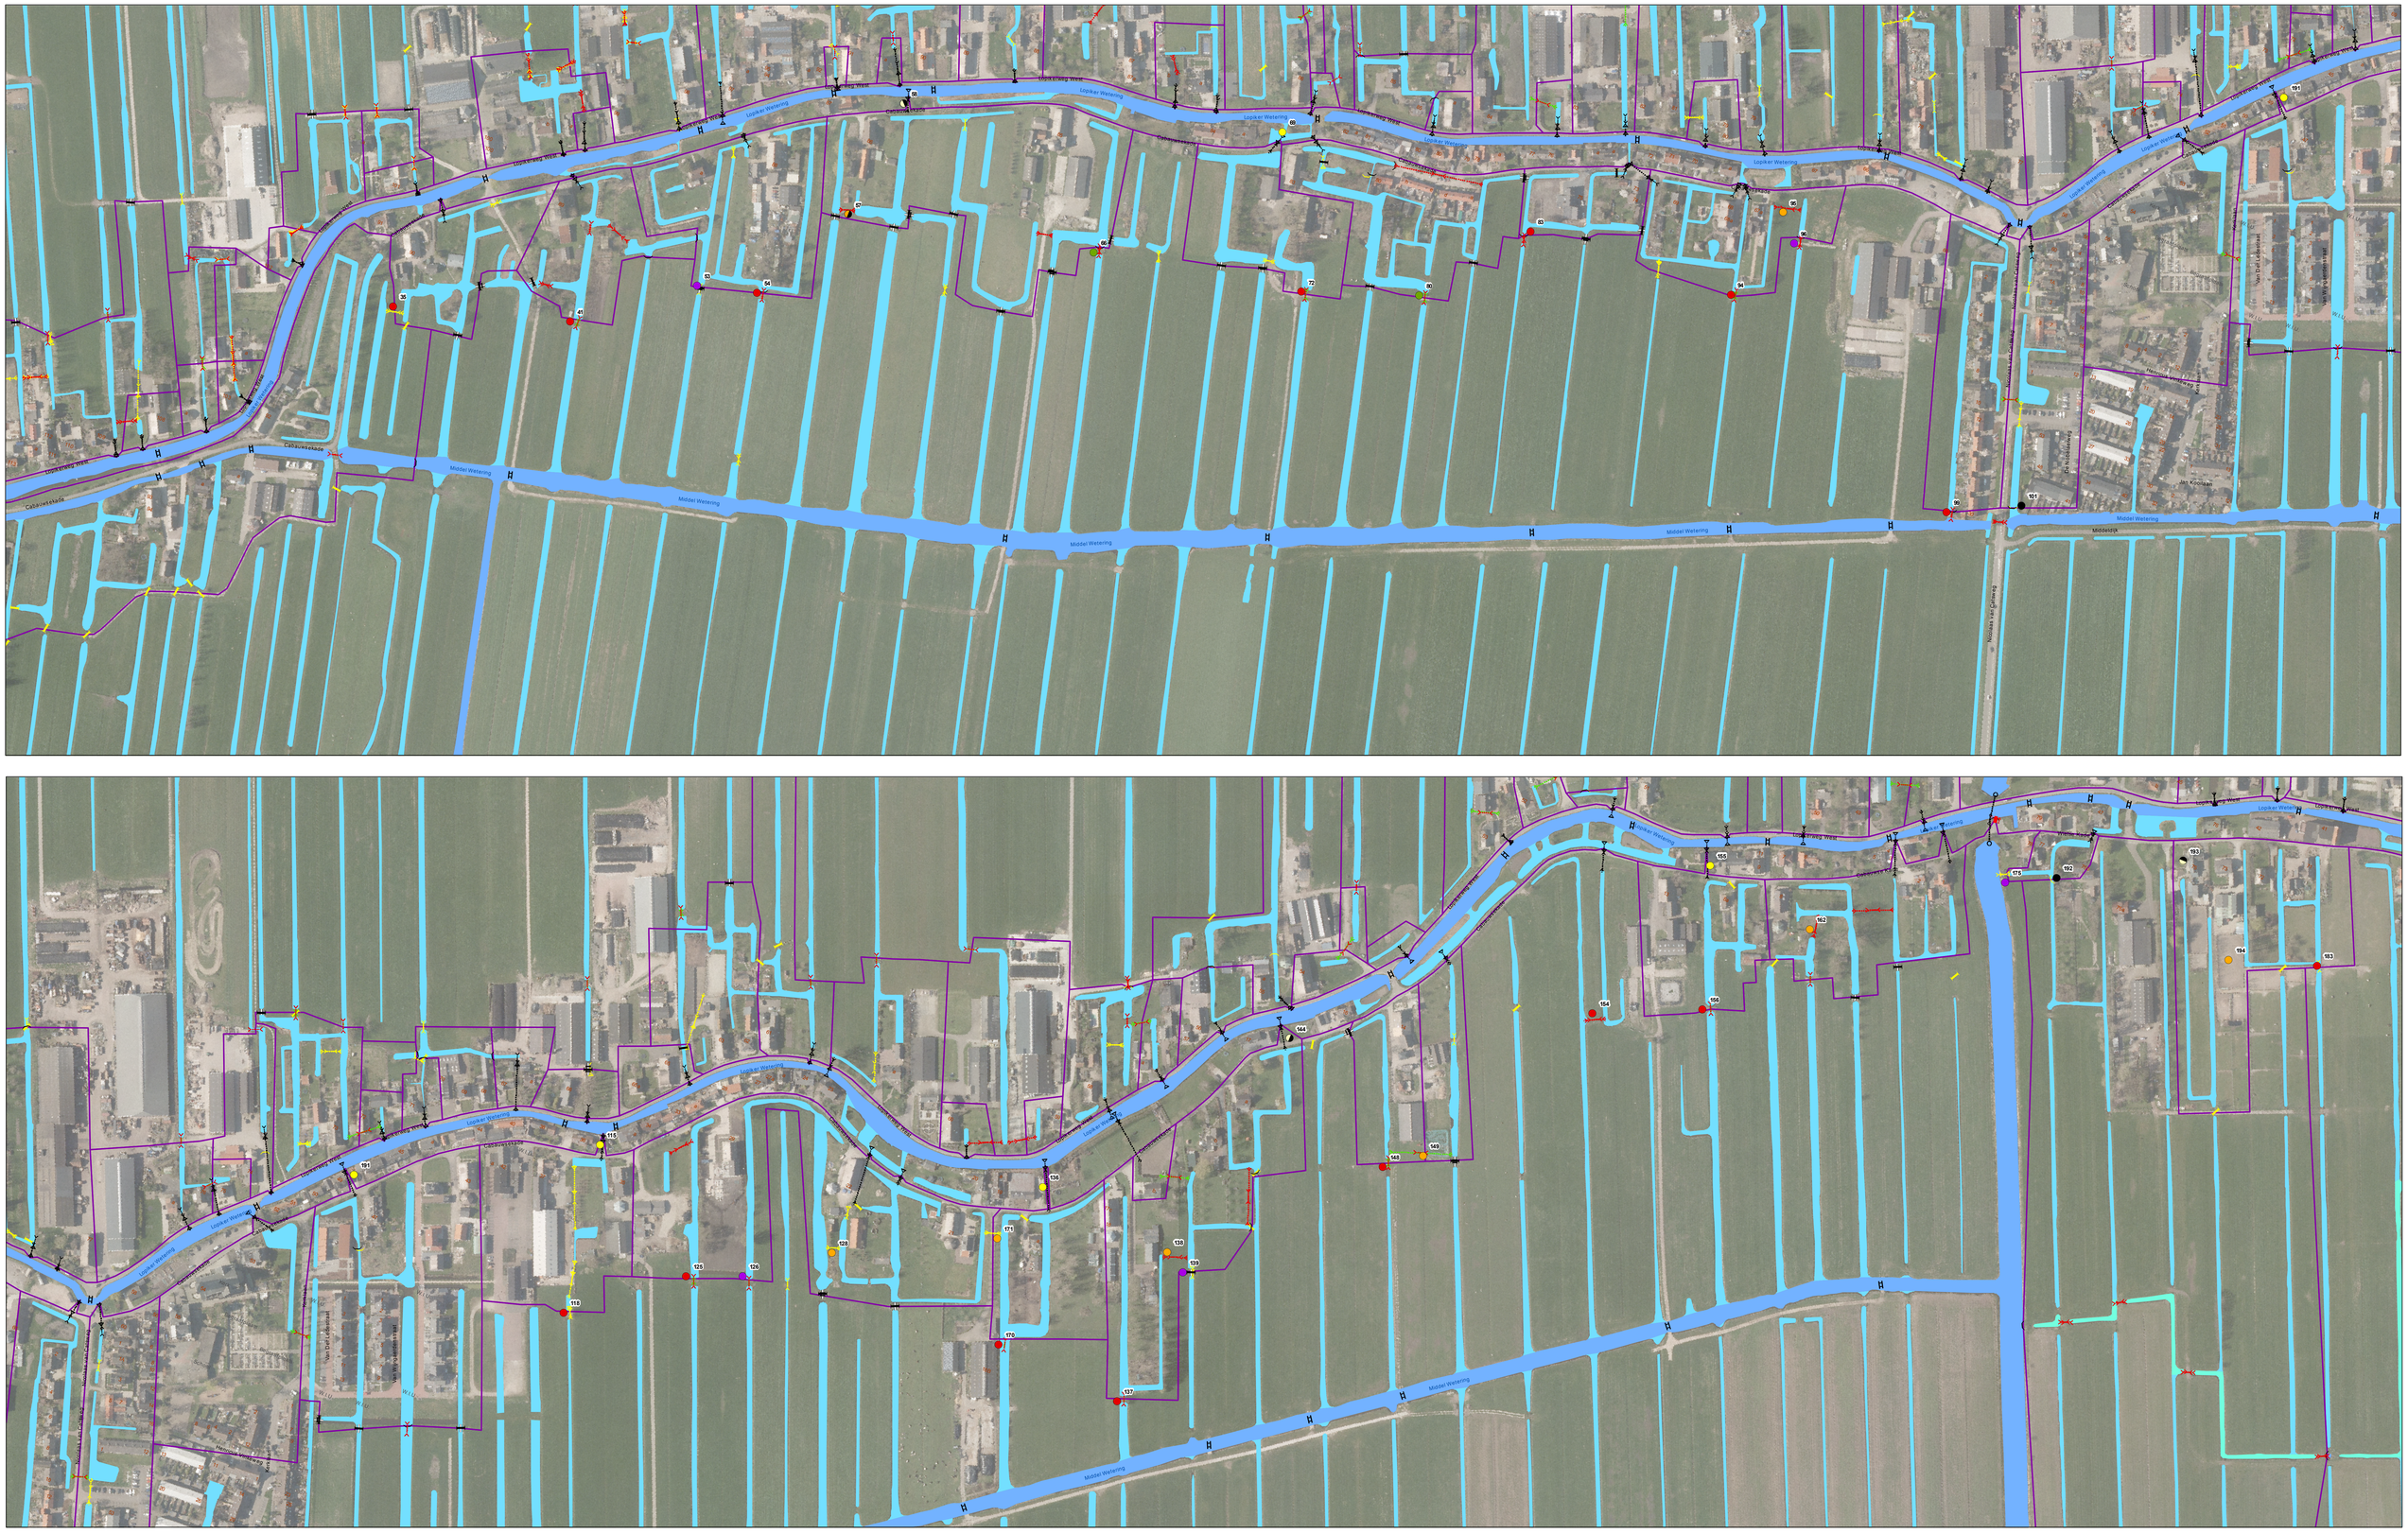



**Legenda**

**Maatregel**

- Afkorten, markeren, doorspuiten
- Duiker op hoogte
- Duiker verwijderen, dam herstellen
- Inlaat kraan vernieuwen, markeren
- Inlaat markeren
- Inlaat vastzetten
- Inlaat vernieuwen
- Oplengen, markeren, doorspuiten
- Overstort
- Stuwbak

# Revisie HWVZ deeltraject VII
# Cabauwsekade (van Schoonhoven tot Lopik)

© De auteursrechten en databankrechten van de ondergrond zijn voorbehouden aan de Topografische Dienst Kadaster, Emmen, 2016

DE STICHTSE RIENLANDEN
Poldermolen 2
Postbus 550
3990 GJ Houten
Telefoon: (030) 634 57 00
Fax: (030) 634 59 98
E-mail: post@hdsr.nl

| | | |
|---|---|---|
| KaartID: _201605251316 | Afdeling: | Datum: 25-5-2016 |
| Project: | Omschrijving: | Paraaf: |
| | | Schaal: 1:5.000 |