


- Legenda**
- ↖ Duiker
  - ↗ Duiker aanbrengen
  - ↘ Duiker vervangen
  - ✂ Duiker verwijderen
  - Greppelduiker
  - ↗ Greppelduiker aanbrengen
  - ↘ Inlaat vervangen
  - ✂ Inlaat verwijderen
  - ↗ Stuw aanbrengen
  - Vaste dam
  - ↗ Vaste dam aanbrengen
  - ✂ Vaste dam verwijderen
  - ↗ Bestaande greppel
  - ↗ Watergang opschonen
  - ↘ Watergang herprofiëren
  - ↗ Watervoerende sloot
  - ↘ Afvoerende watergang
  - ▭ gebieden

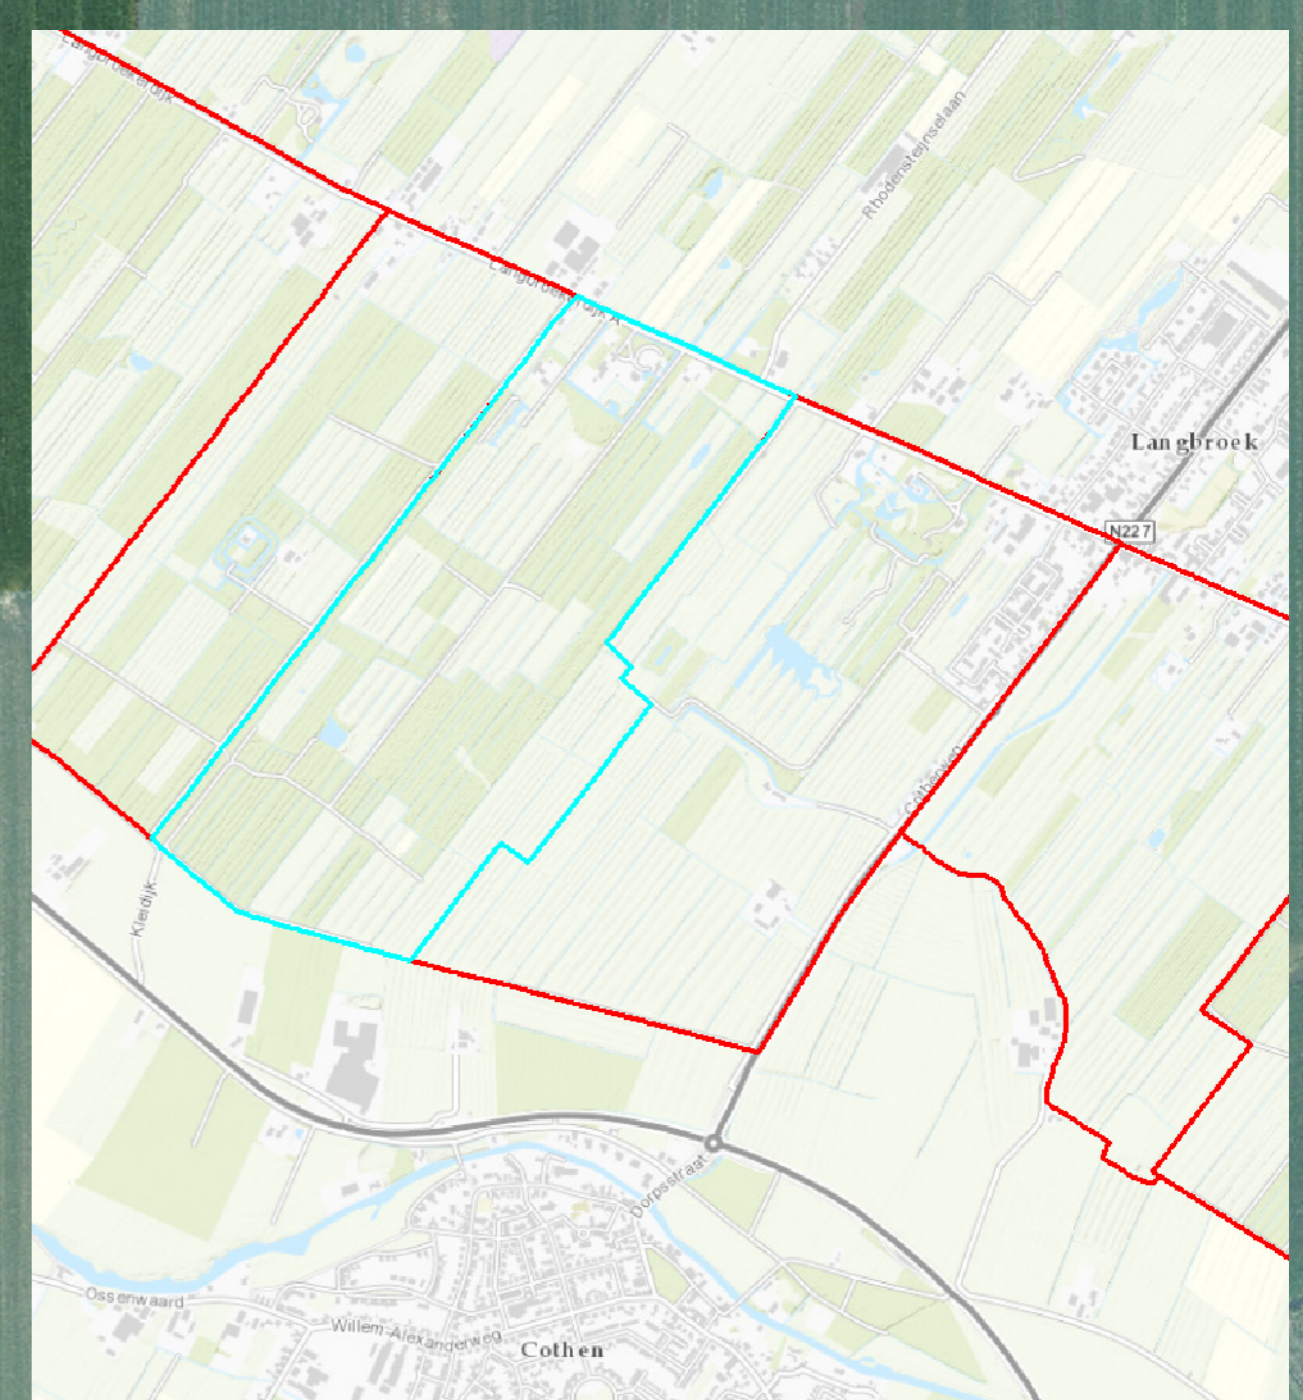

Kom van Langbroek  
**KAART 01**  
 DATUM: 26-06-2019  
 FORMAAT: A1  
 SCHAAL: 1:2.000