


- Legenda**
- Vaste dam aanwezig
 - Duiker aanwezig
 - Duiker doorspuiten
 - Inlaat verwijderen
 - watervoerende sloot
 - Greppel
 - Greppel (verland)
 - Geïsoleerde sloot
 - gebiedsgrens

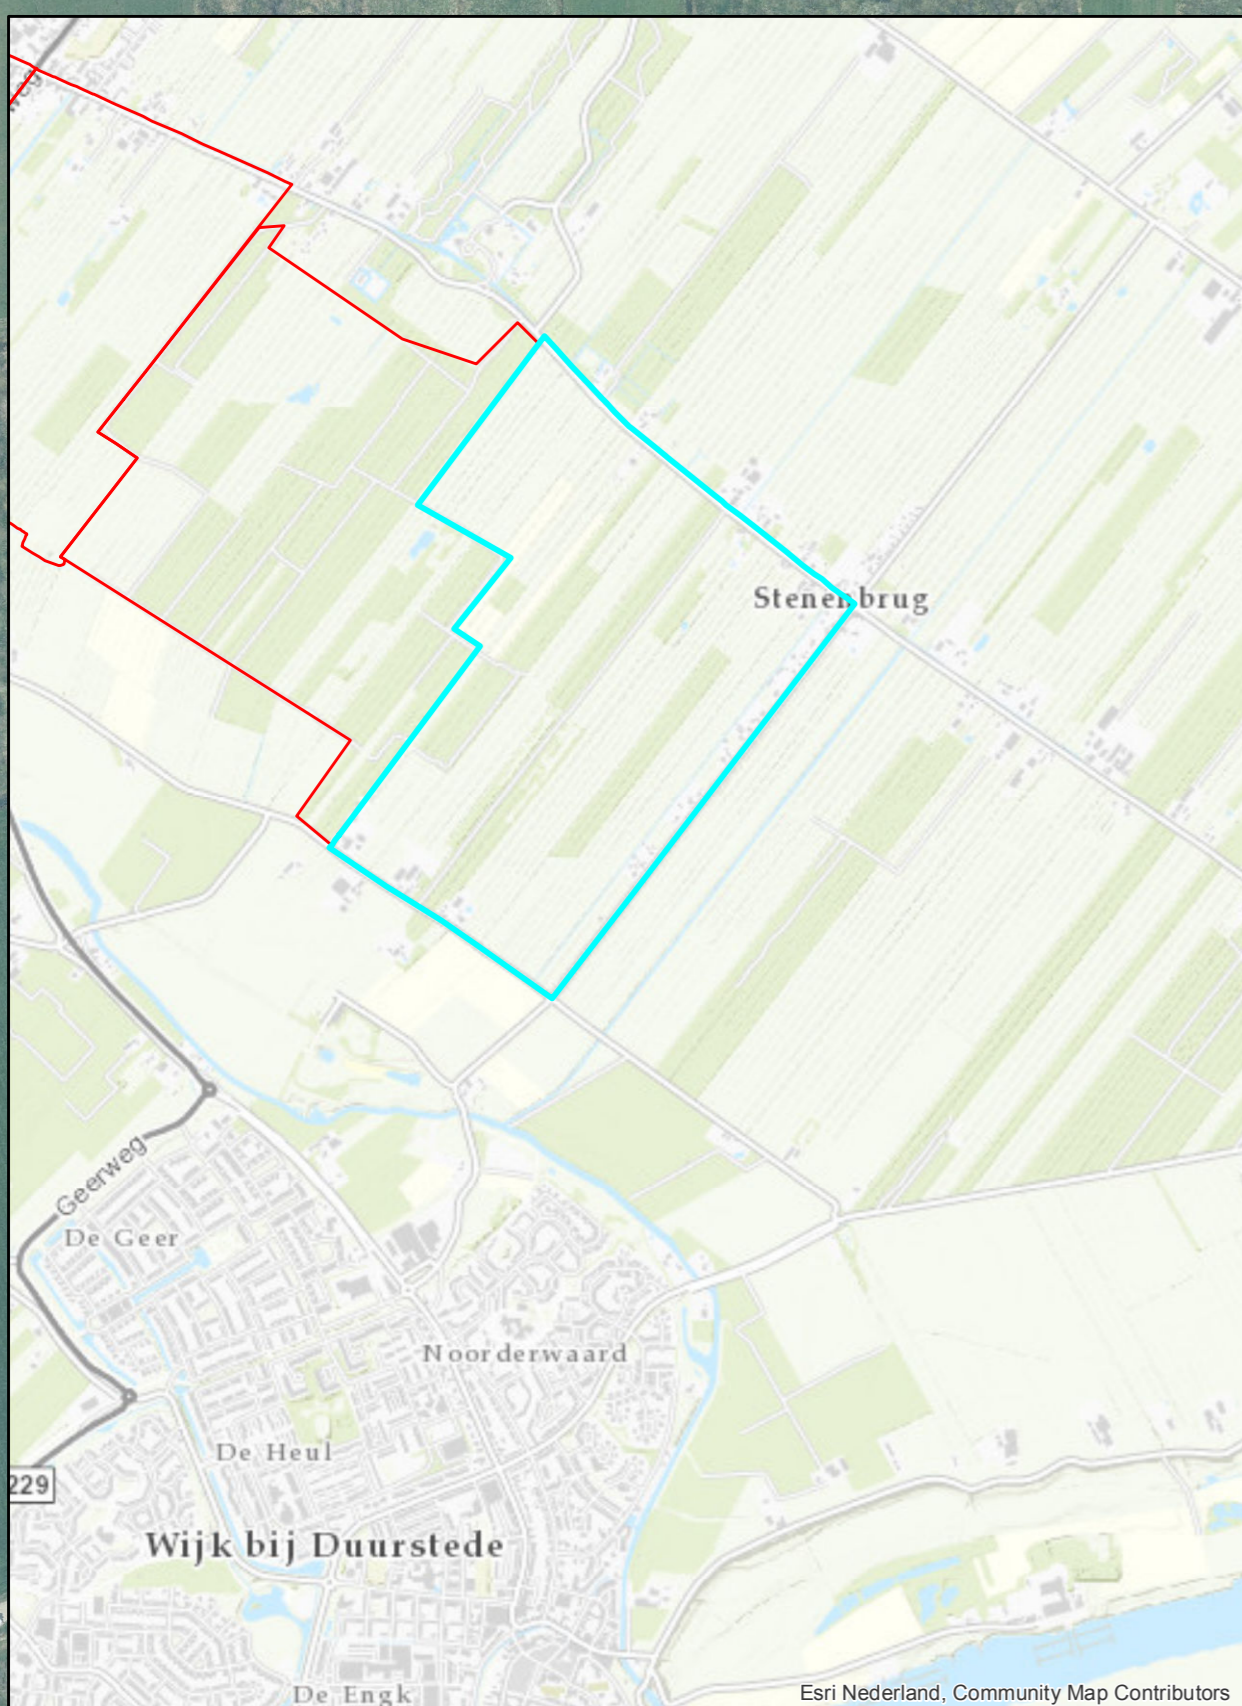

Kom van Langbroek

Inrichtingsplan Sandenburg II

DATUM: 27-05-2019
 FORMAAT: A0
 SCHAAL: 1:2.000