


Waterberging en doorvoer Willeskop

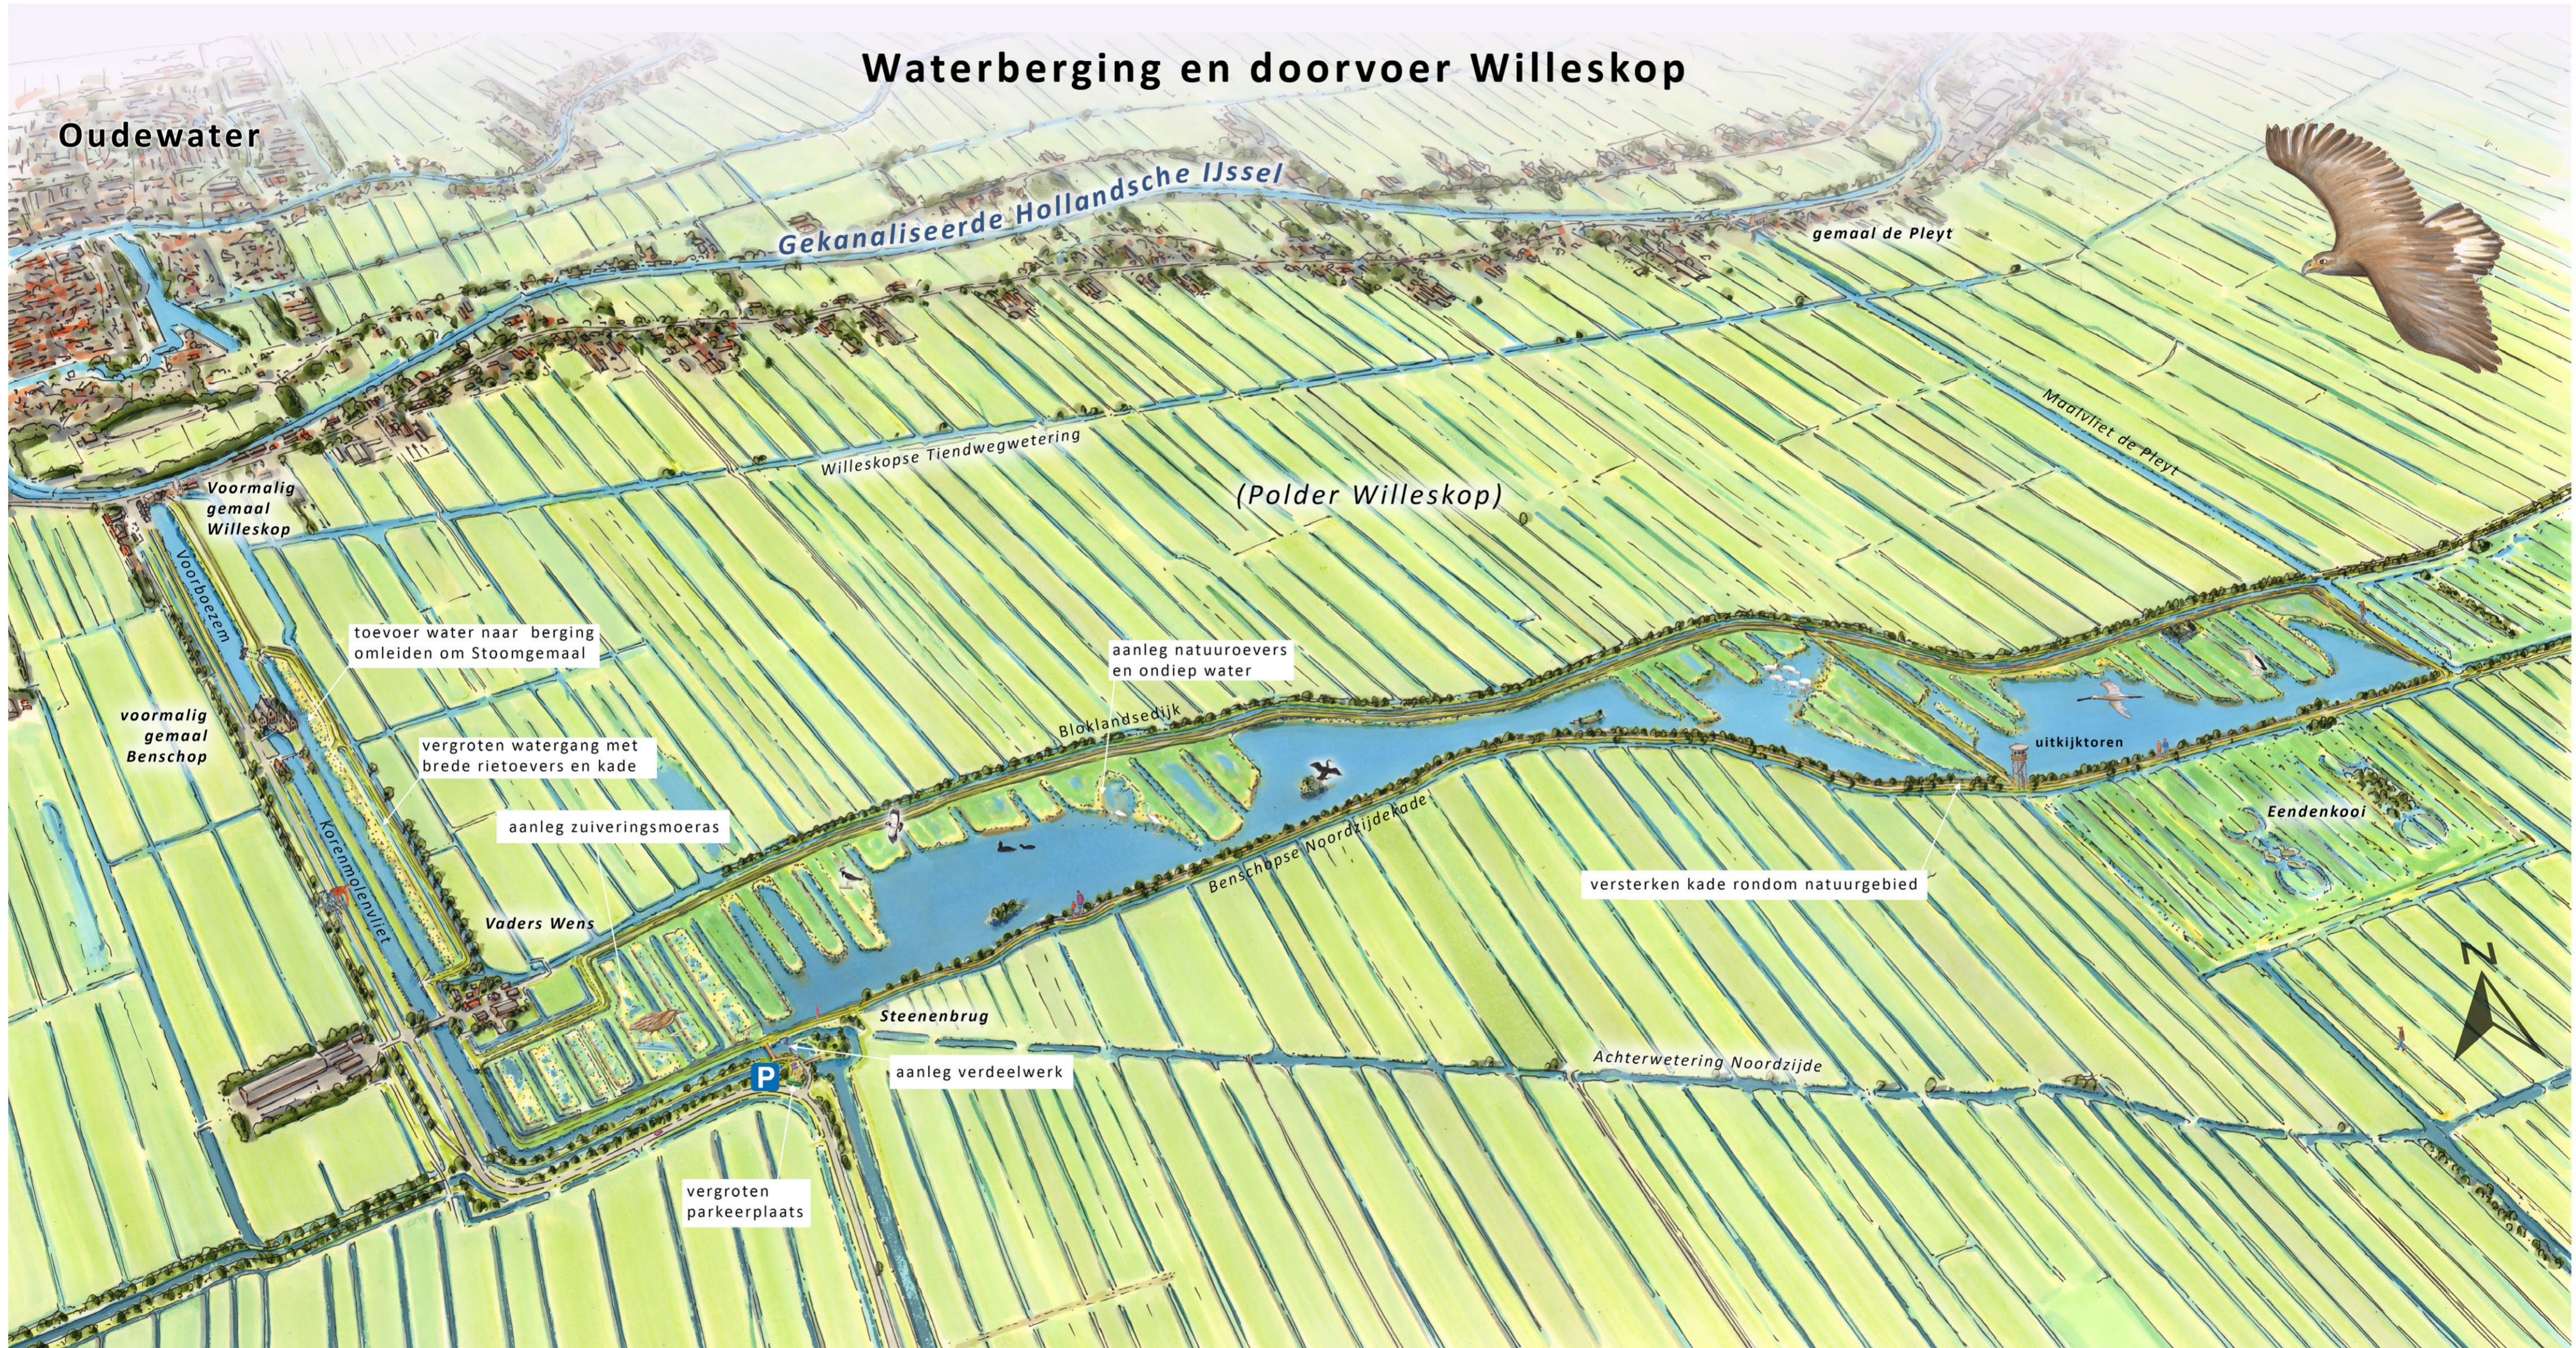

Waterberging en doorvoer Willeskop

inlaat water uit Gekanaliseerde Hollandsche IJssel

water om voormalig
gemaal Benschop


25cm BERGING
100.000/ 200.000m³

Verdeelwerk


na ca. 2 dagen
uitstroom waterberging

uitlaatwerk
waterberging


Uitstroom naar gemaal De Koekoek (Lek)

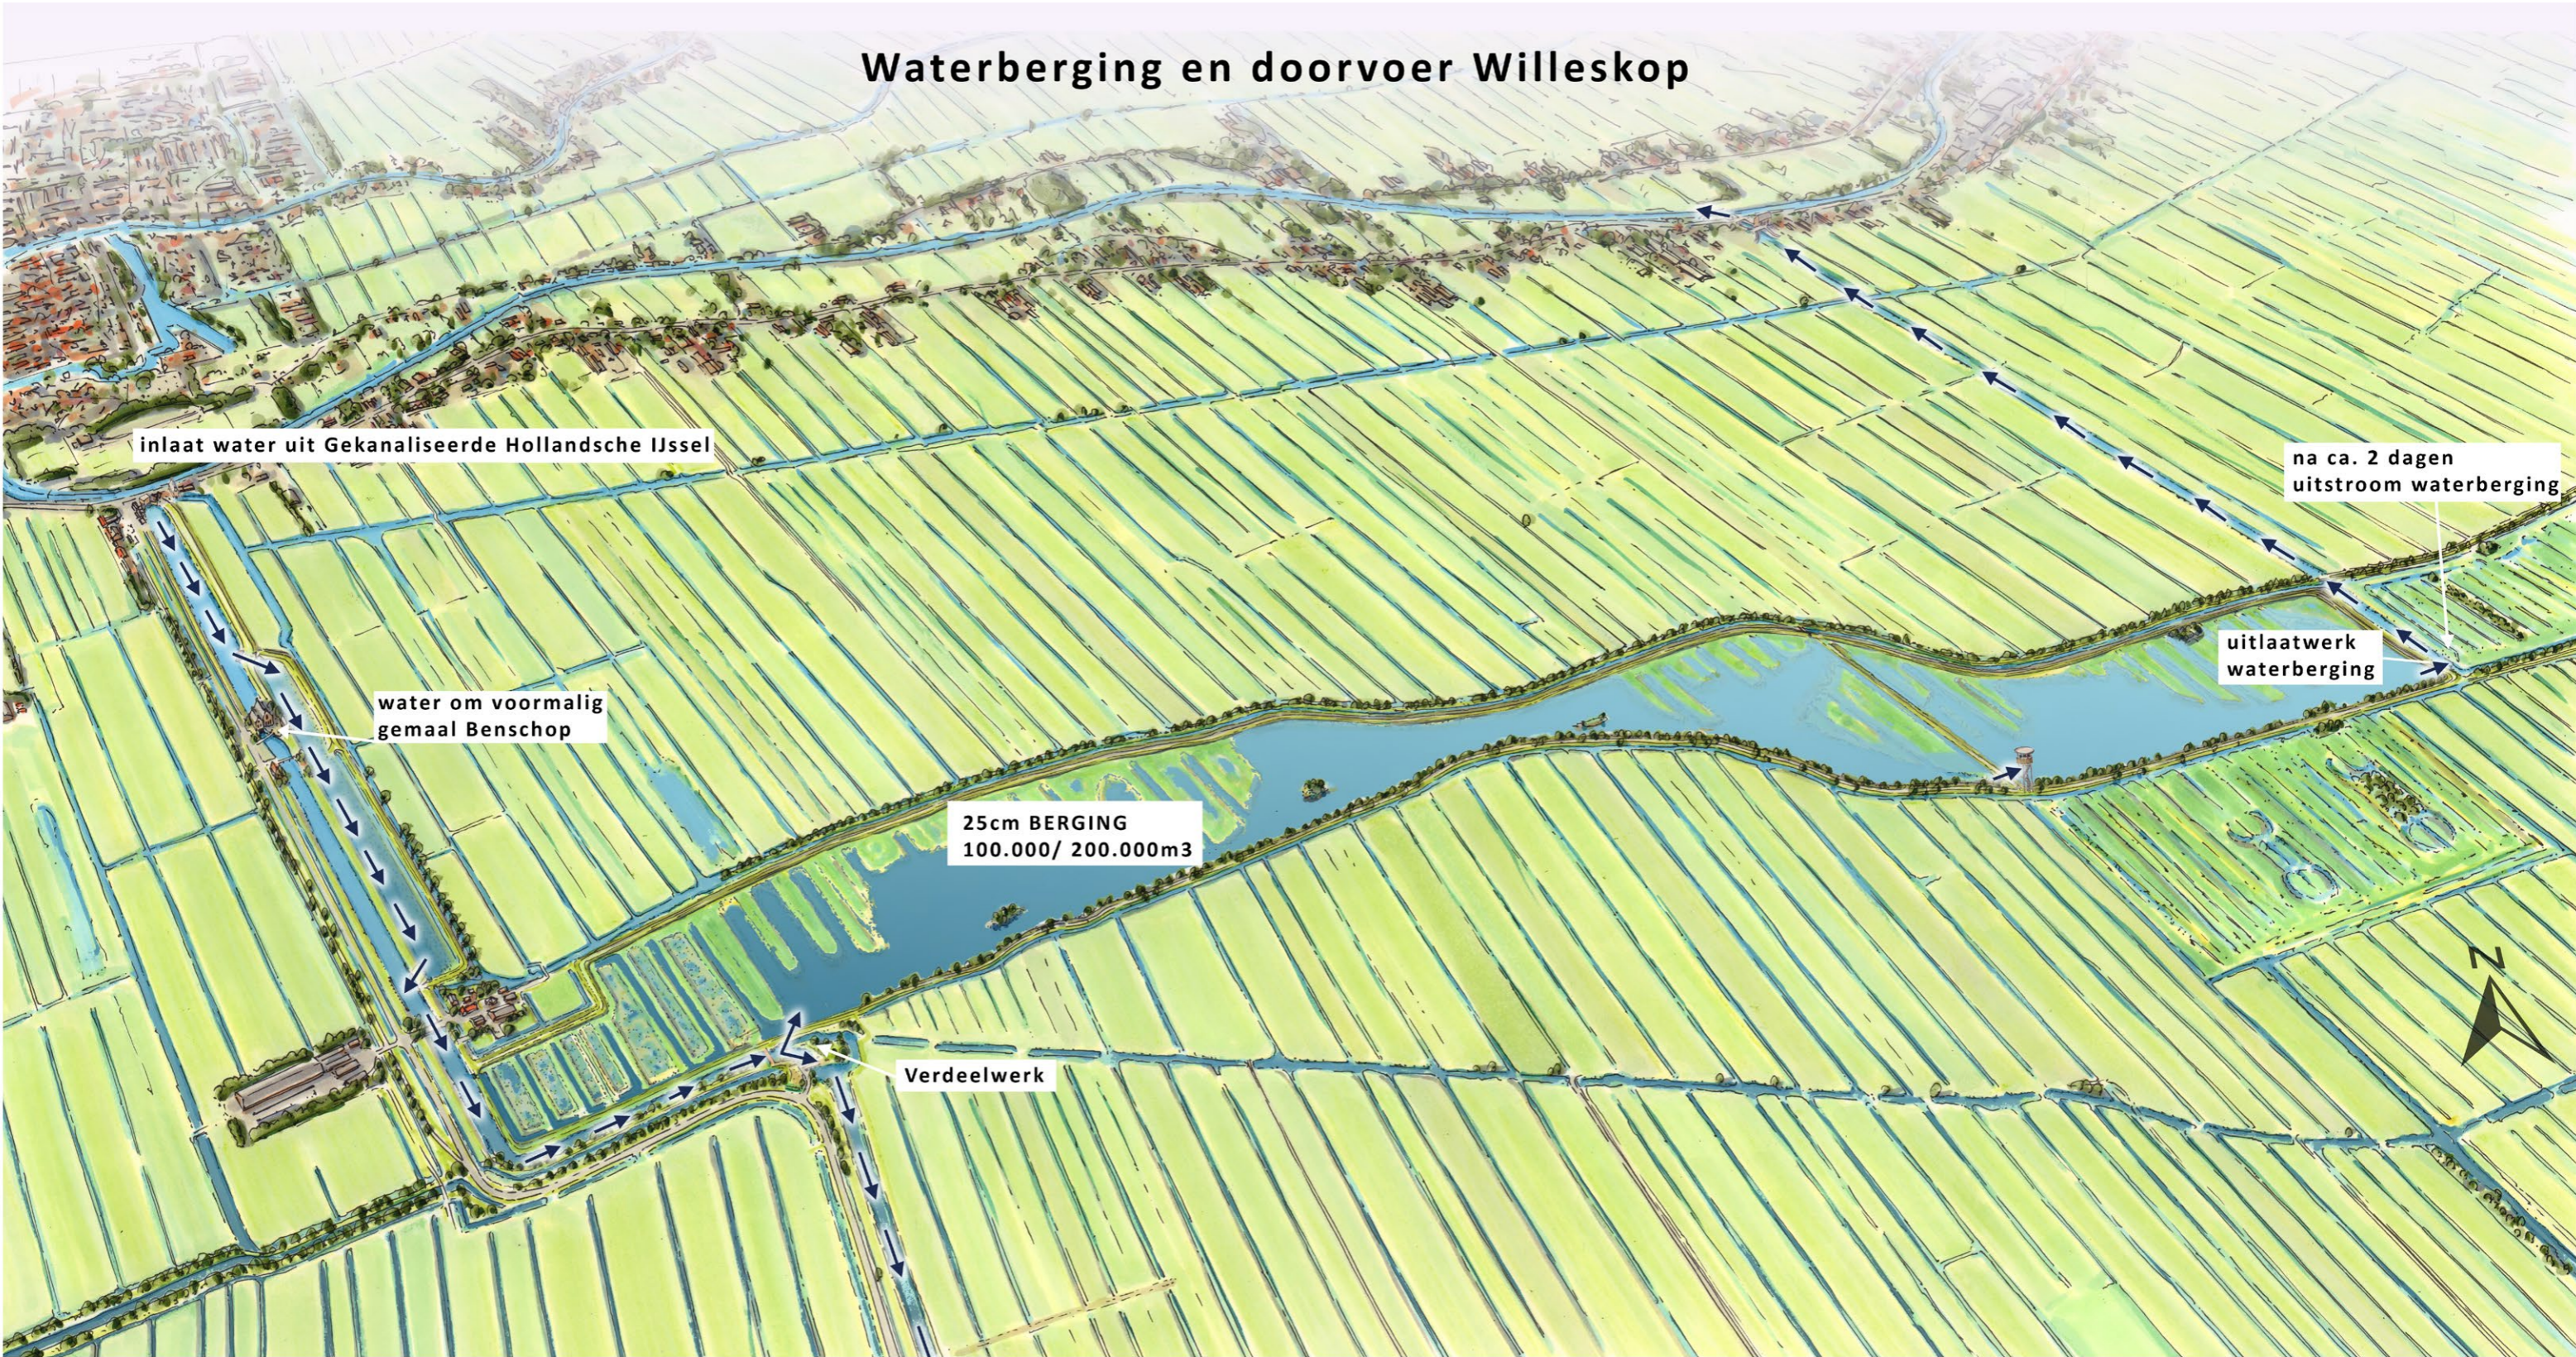

Detail voormalig stoomgemaal Benschop op Benschot

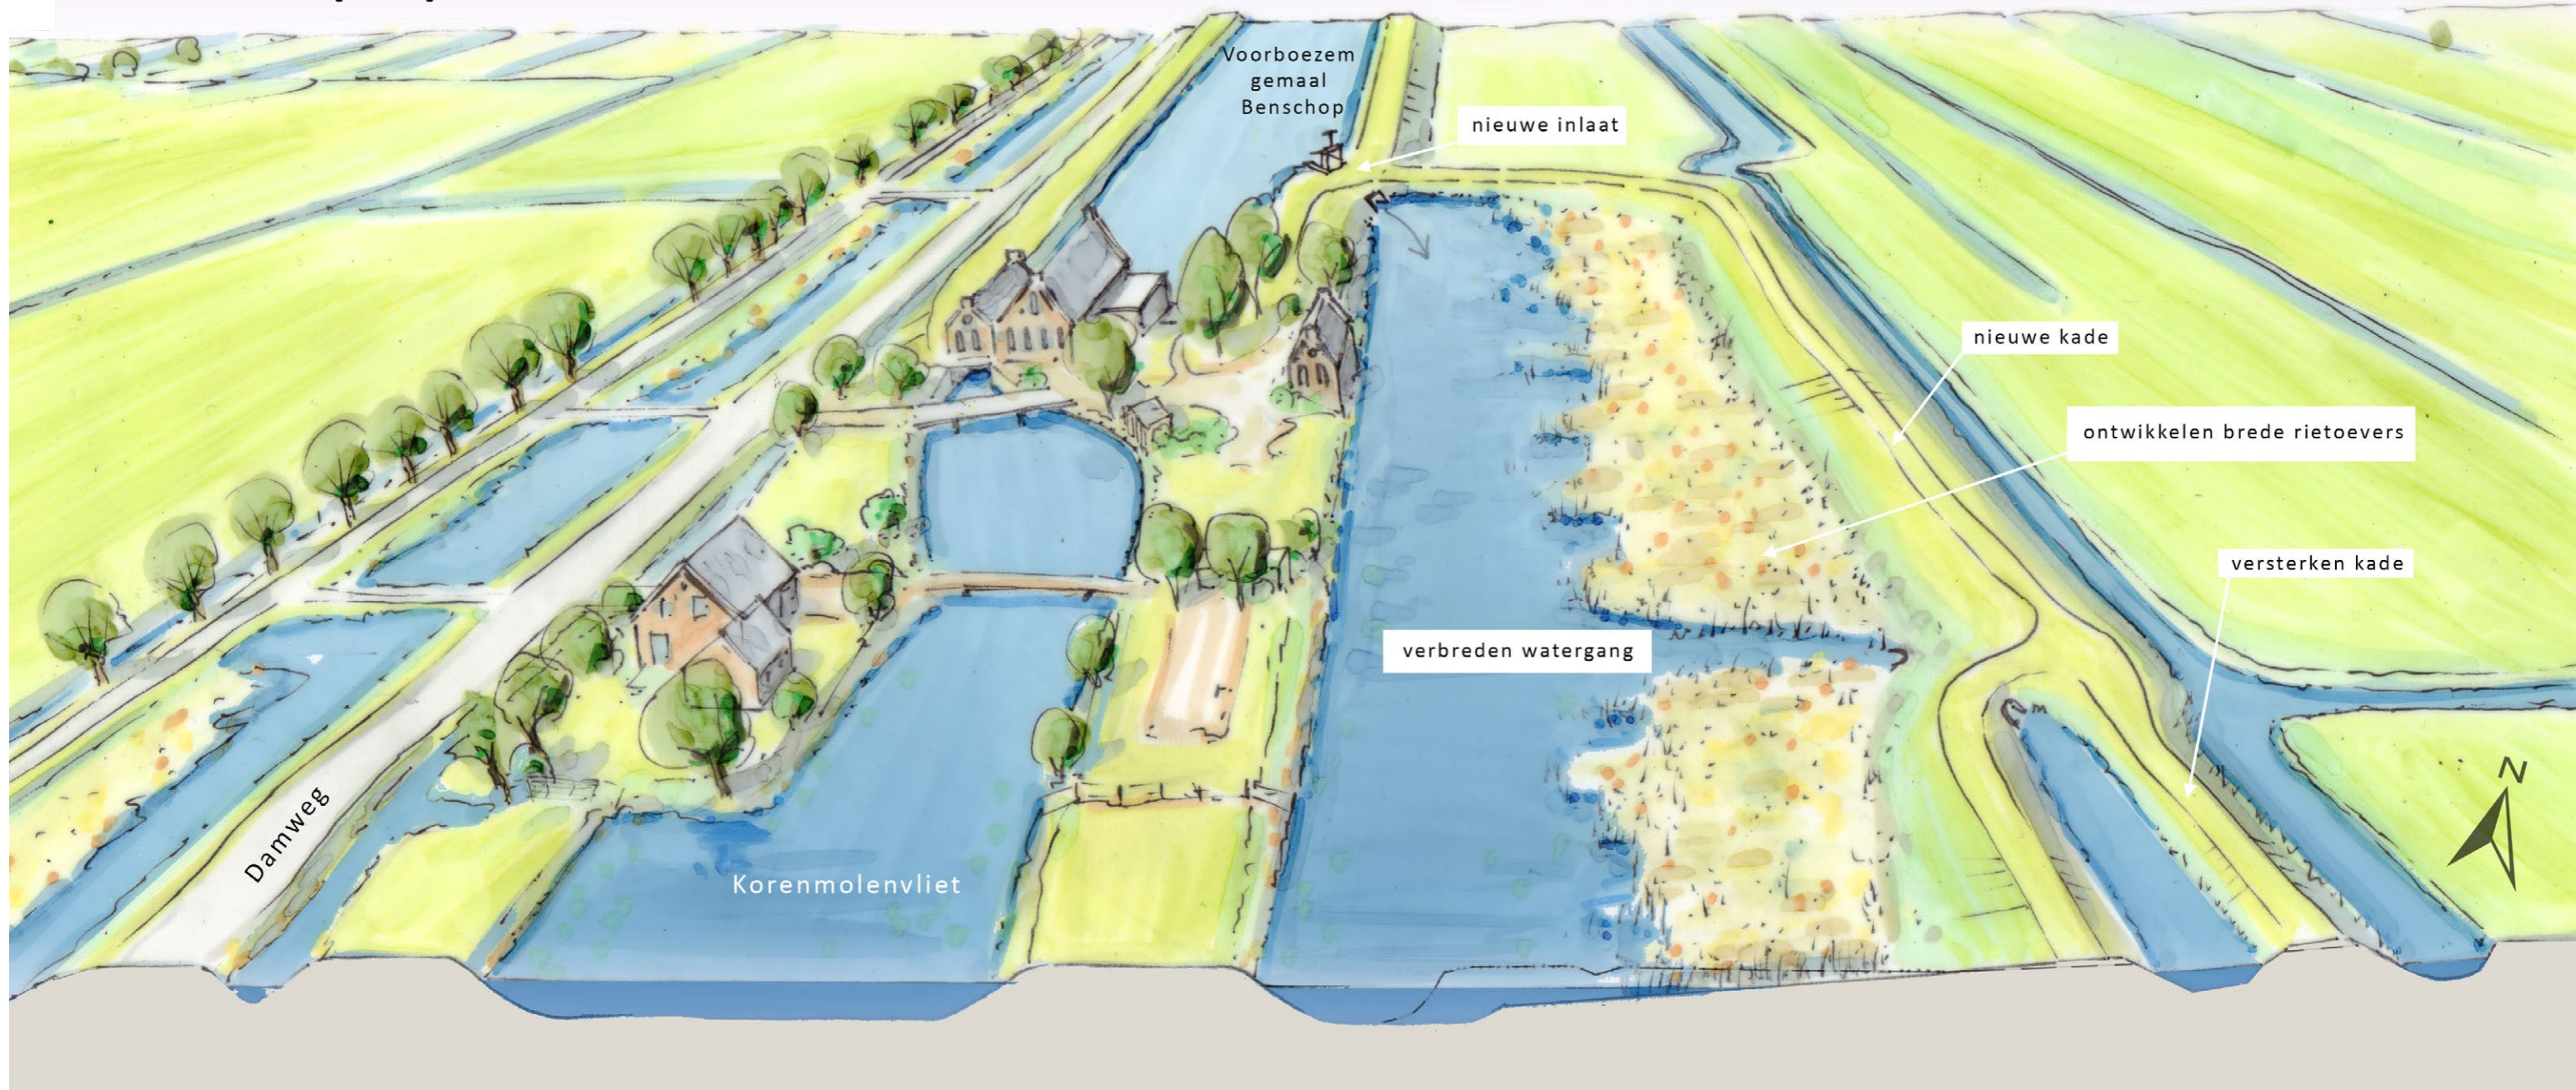

Detail Vaders Wens

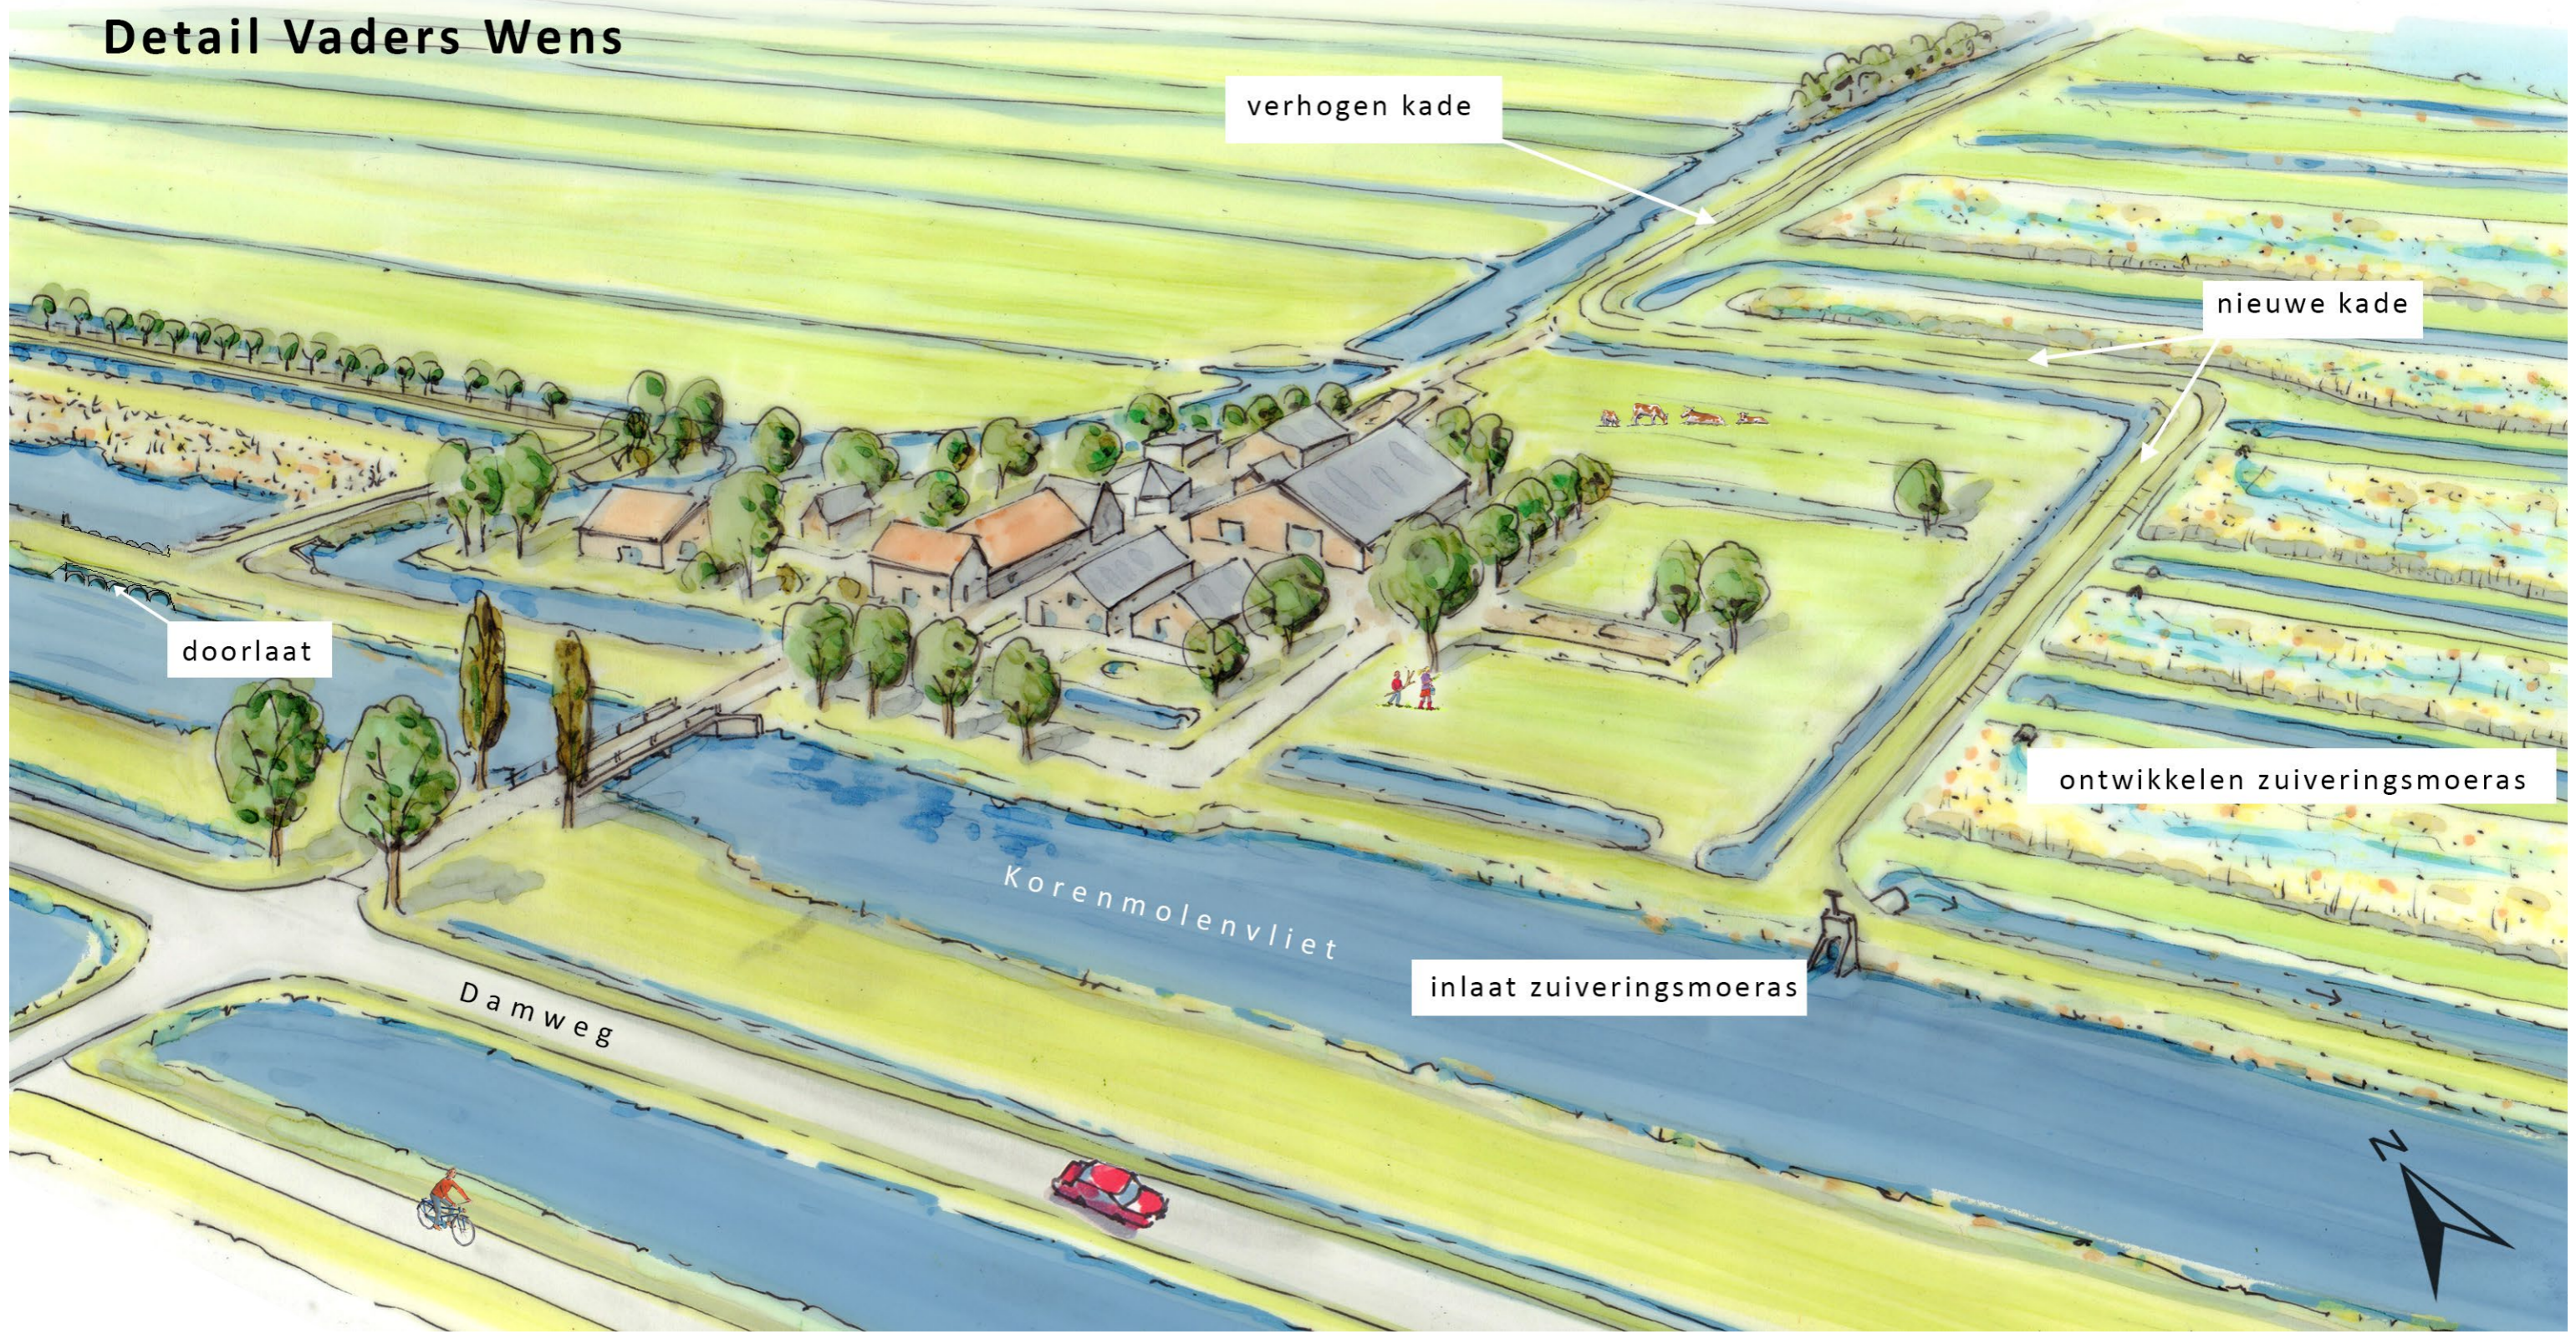

verhogen kade

nieuwe kade

ontwikkelen zuiveringsmoeras

inlaat zuiveringsmoeras


doorlaat

Korenmolenvliet

Damweg



Verdeelwerk Steenenbrug

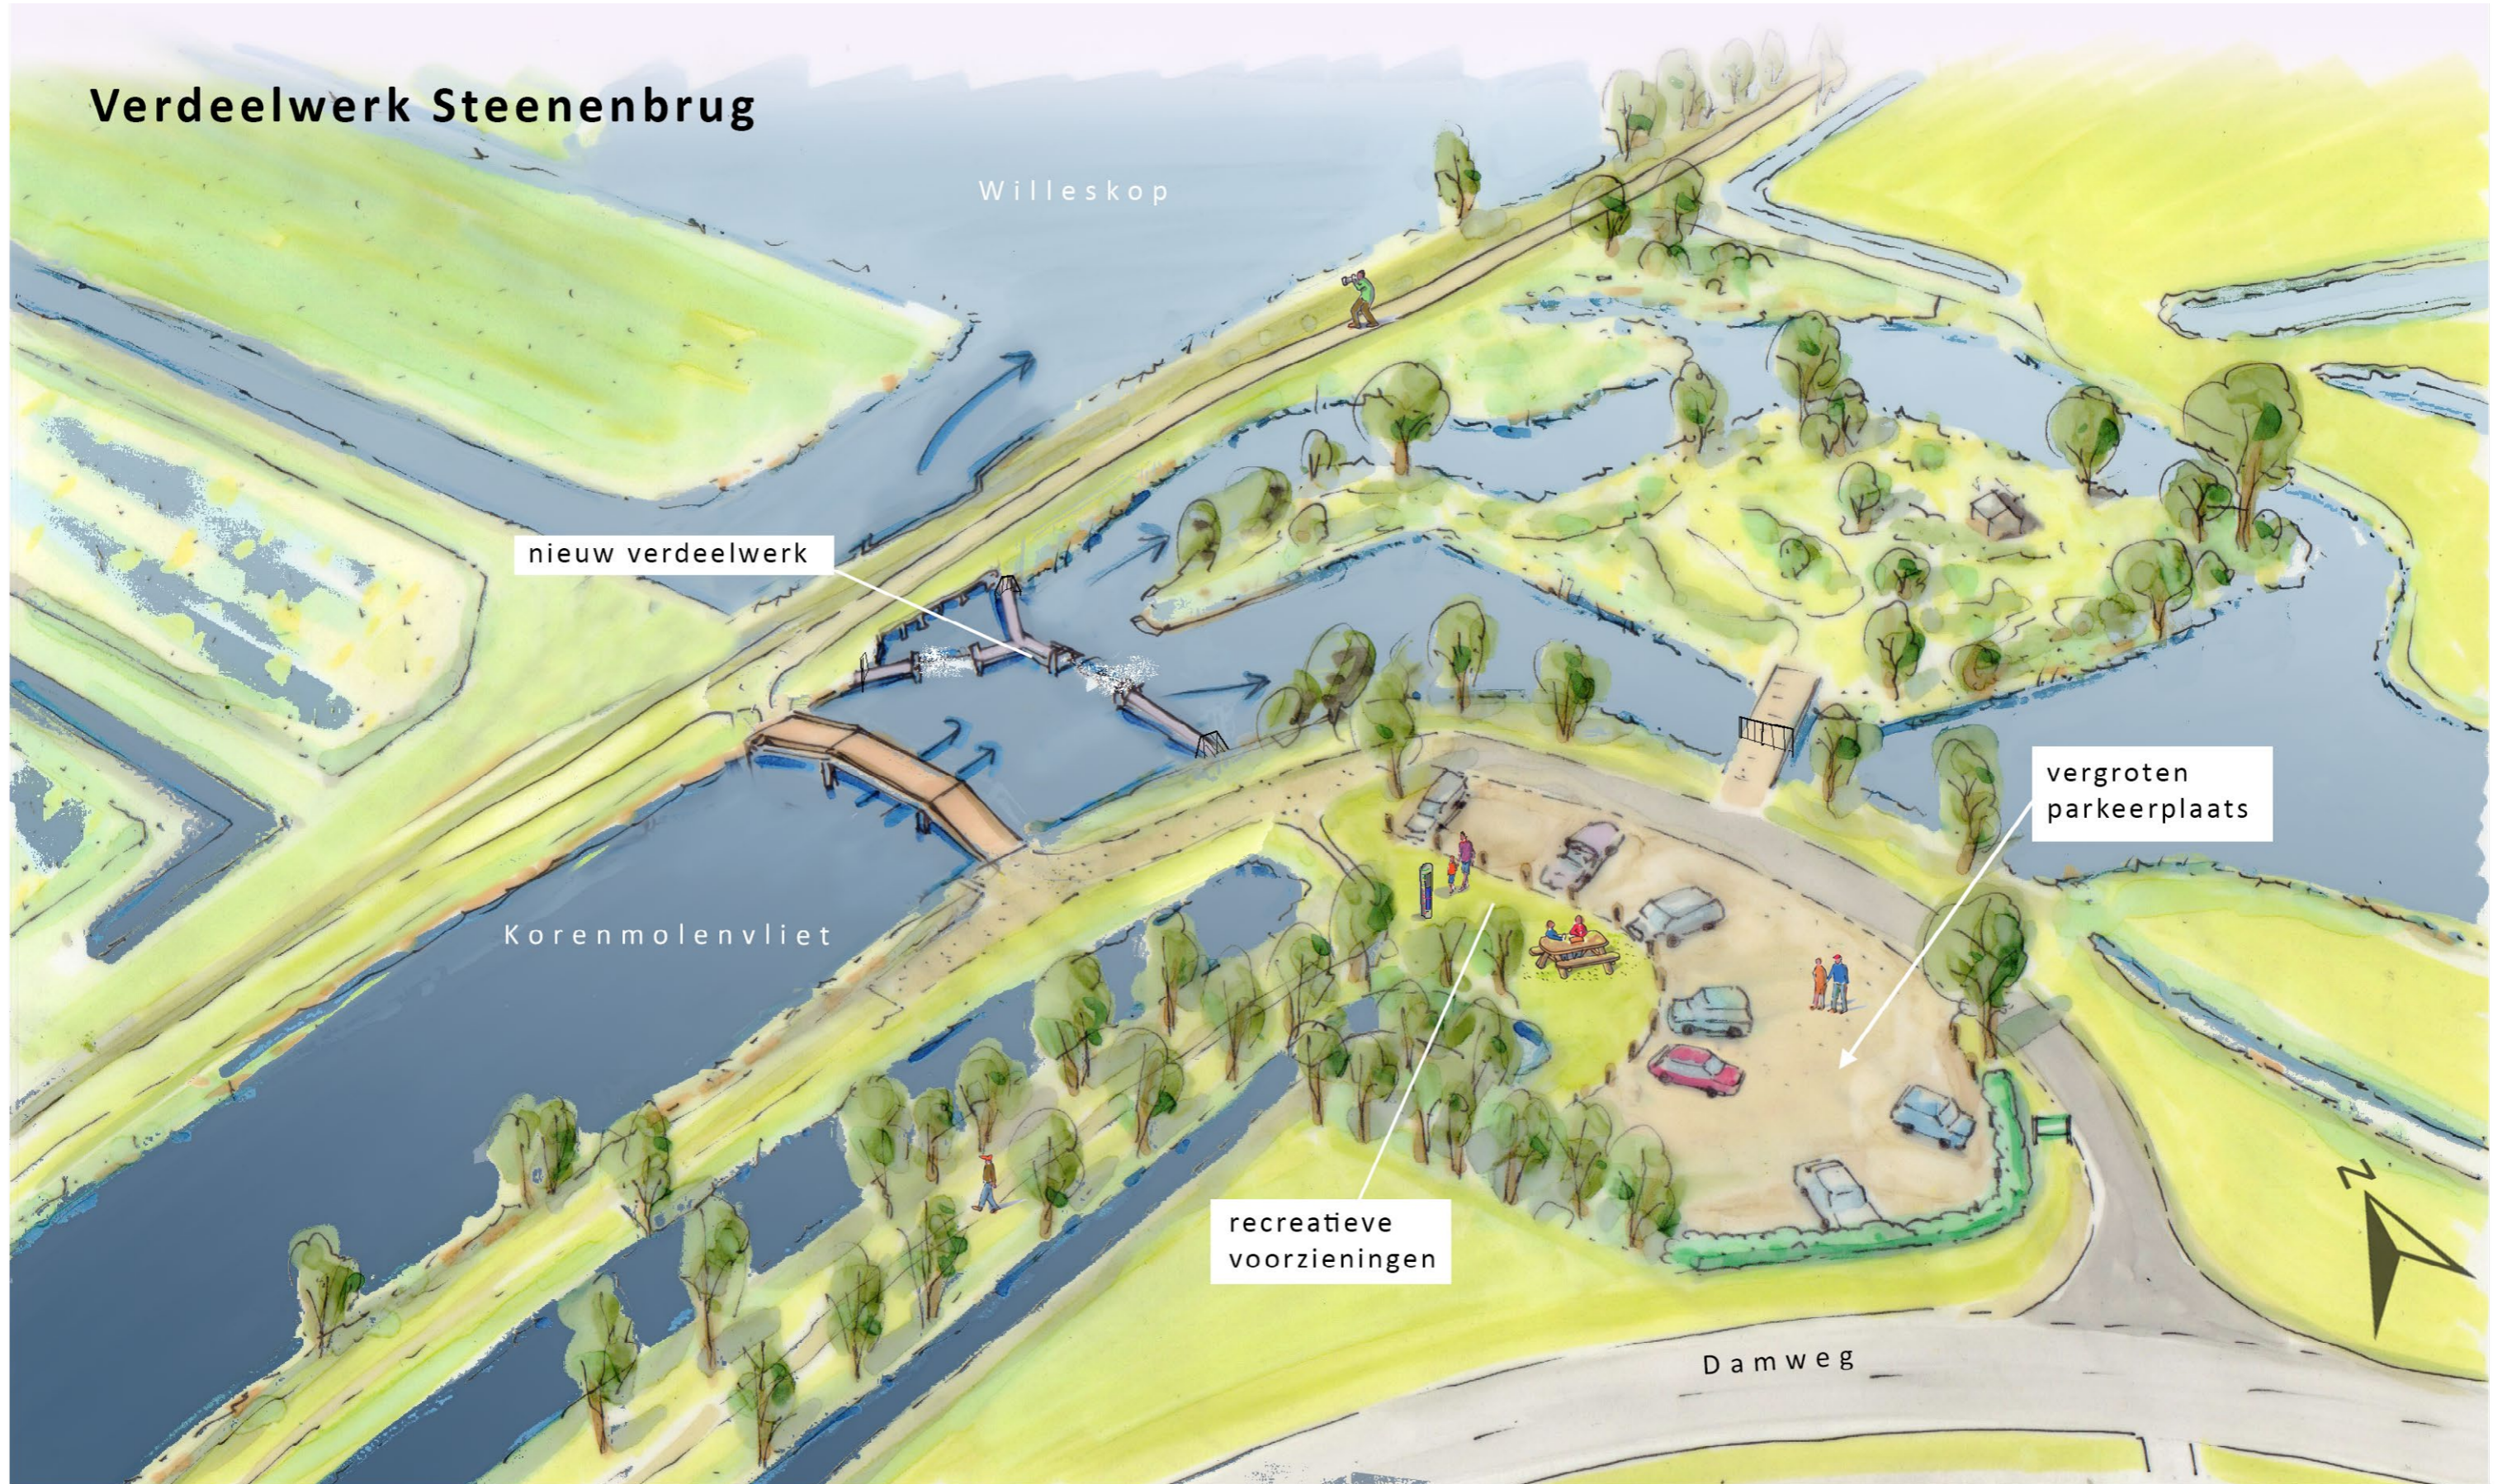

Willeskop

nieuw verdeelwerk

Korenmolenvliet

vergroten
parkeerplaats

recreatieve
voorzieningen

Damweg

