



Situatie inlaatleiding en Marckenburgerwetering (bestaand + nieuw)  
 Schaal: 1:200

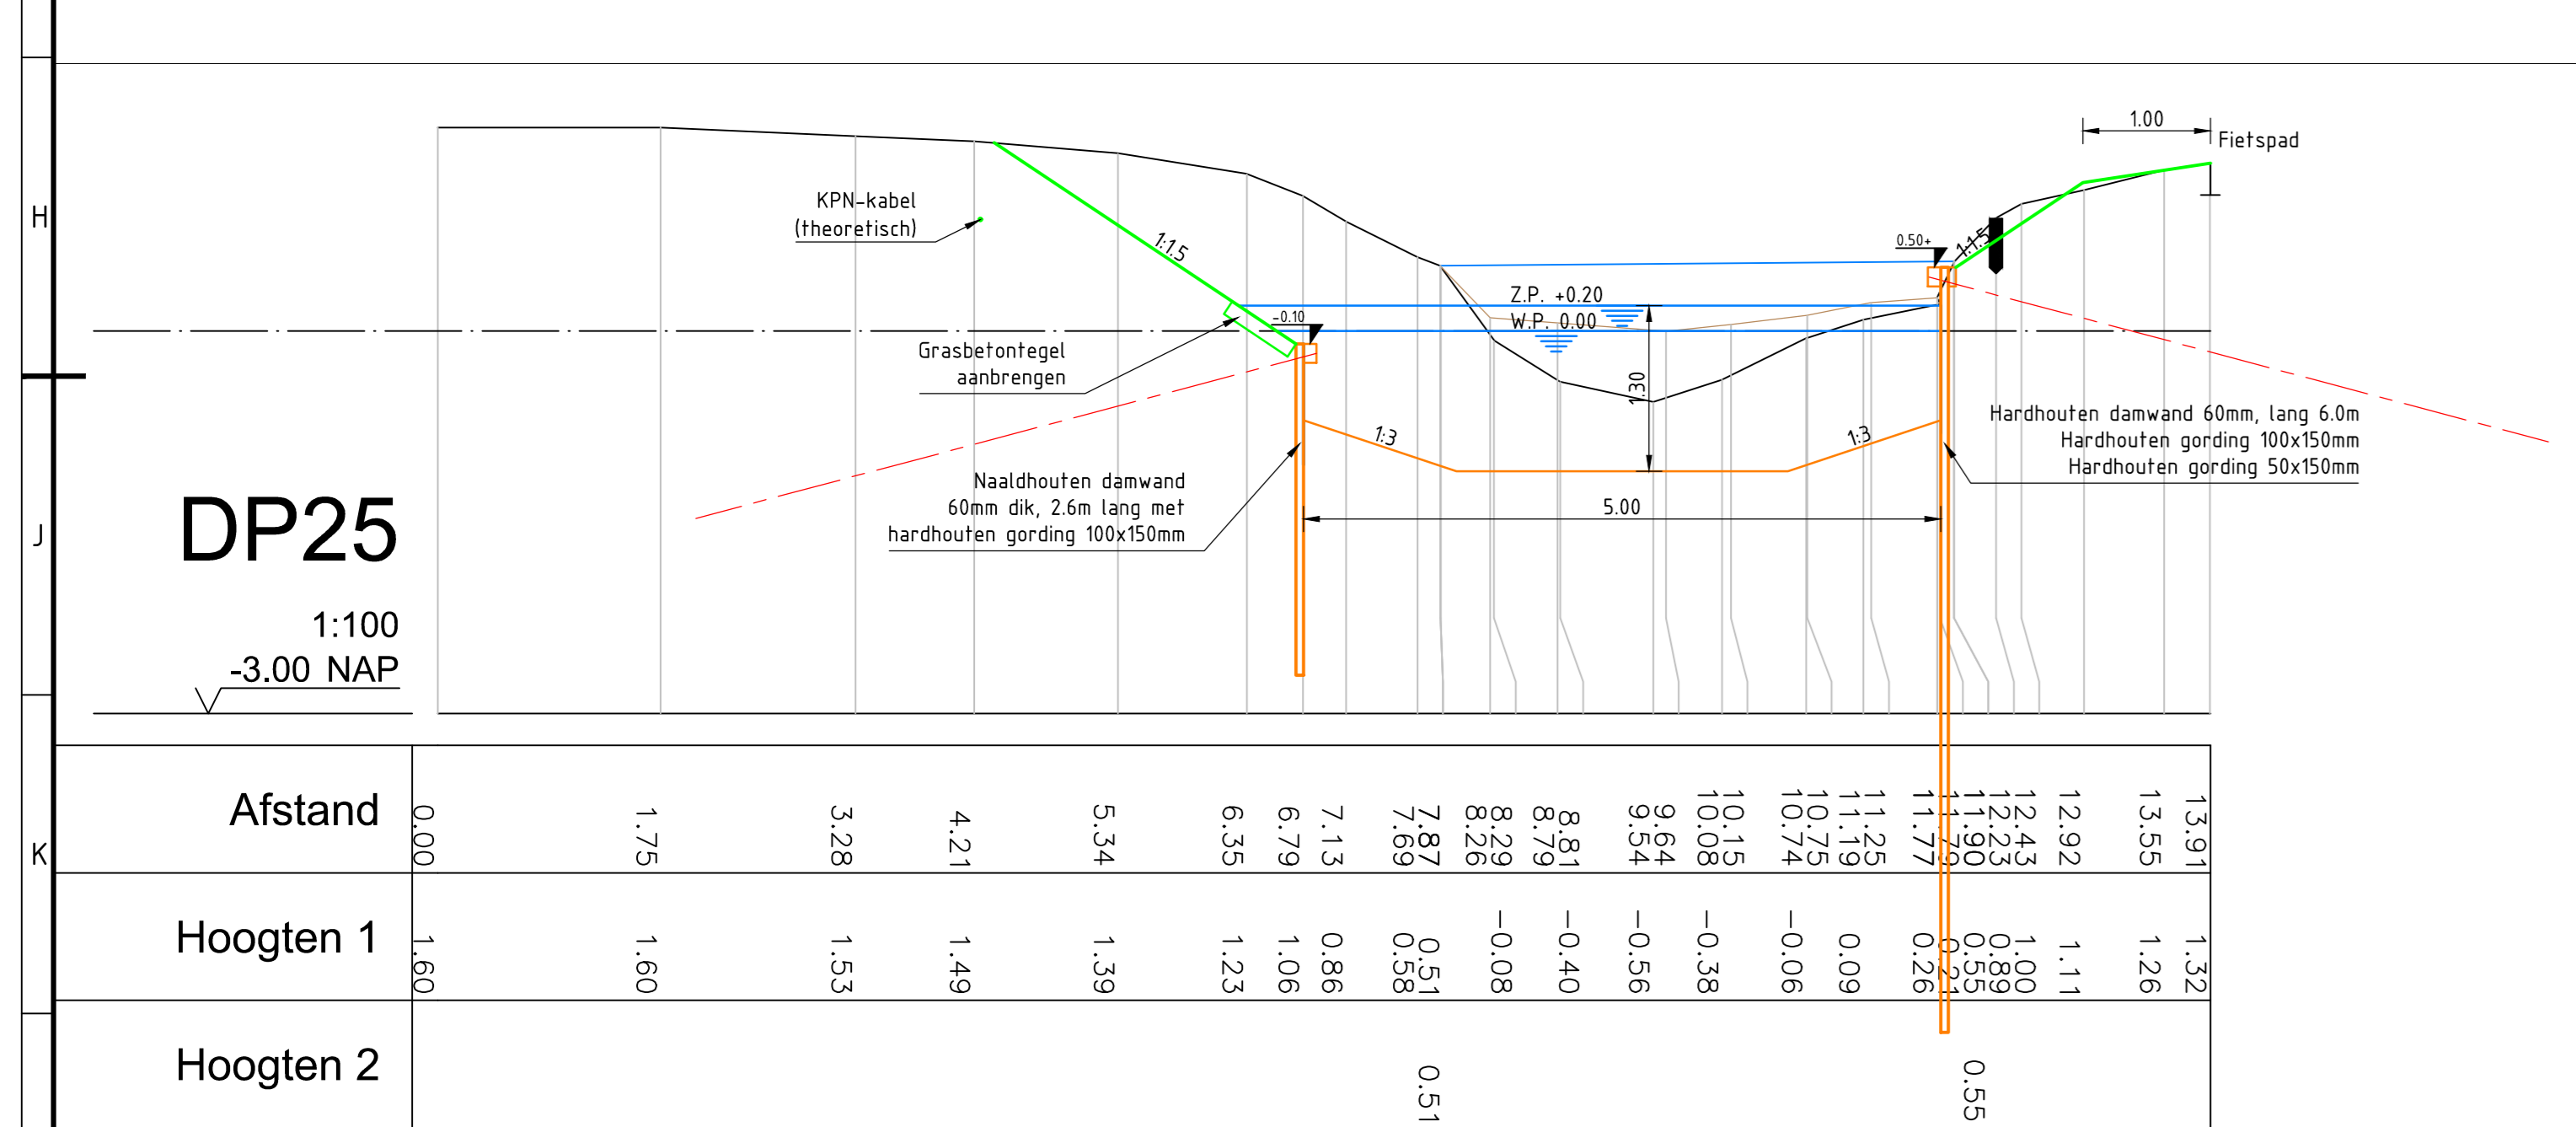

Dwarsprofiel 25  
 Schaal: 1:50

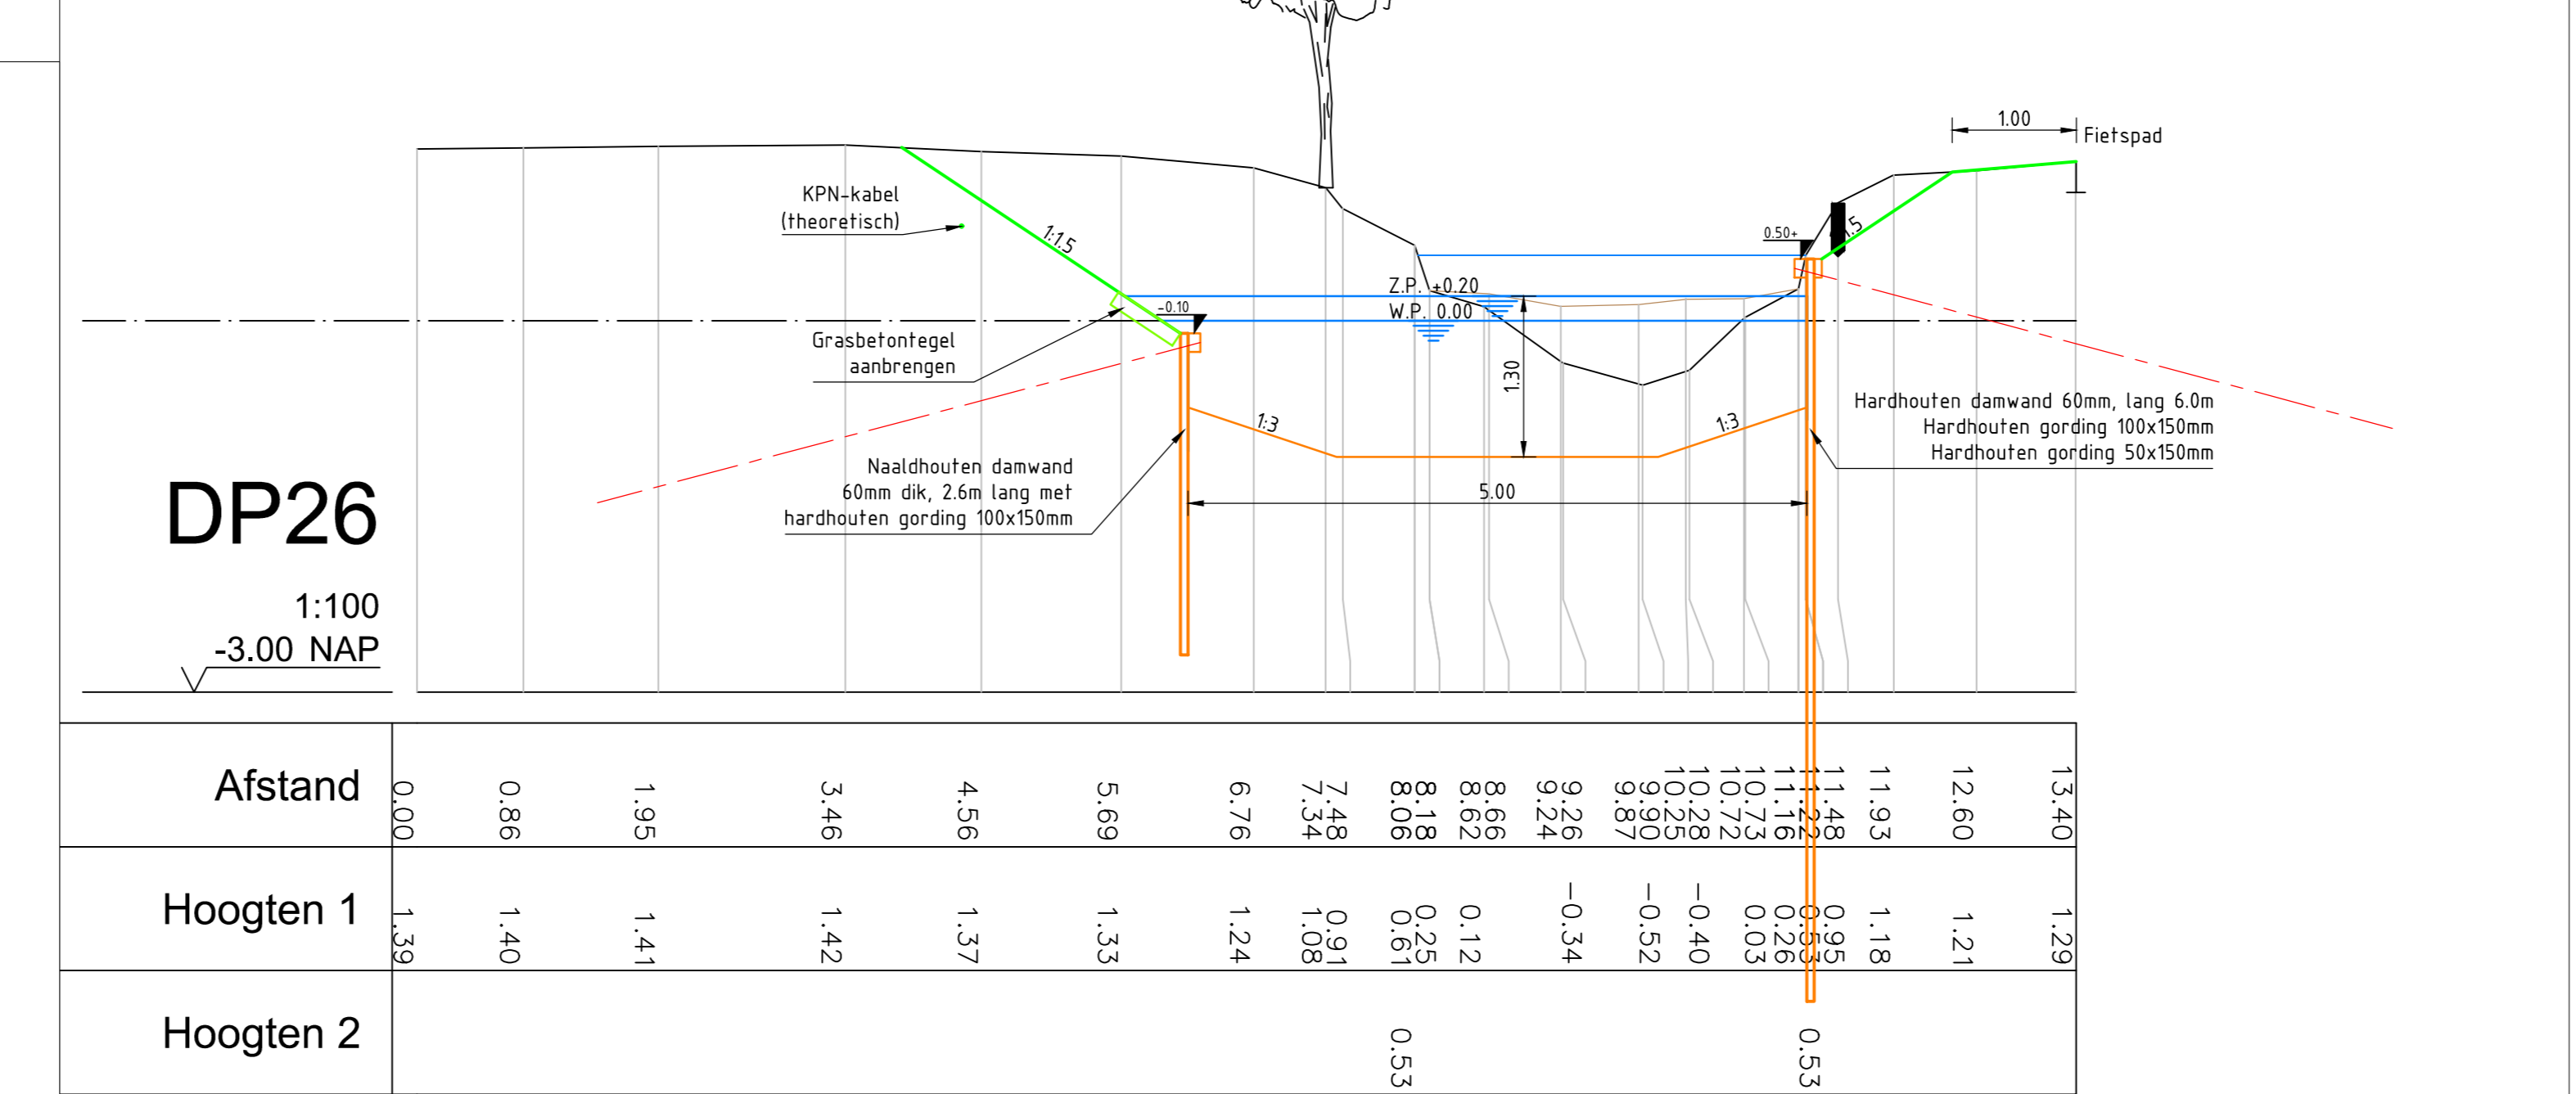

Dwarsprofiel 26  
 Schaal: 1:50

- LEGENDA:**
- Cunet insteeklijn
  - Werklijn
  - Bodemlijn
  - Damwand / beschoeiing
  - Afzetting
  - Nieuwe kadastrale grens
  - Vergrens
  - Grondvlak
  - Monumentencontour
  - Damwand
  - Nieuwe positie boom
  - Boom verwijderen
  - Boom openen en herplaatsen
  - DKMP001 Grondboring met peilbus
  - DKMP002 Grondboring
  - DKMP004 Sendering
  - Gasleiding lage druk
  - Elektra laagspanning
  - Elektra middenspanning
  - Waterleiding
  - Data kabel
  - Riool persleiding
  - Riool vrij verval

OPDRACHTGEVER: Hoogheemraadschap de Stichtse Rijnlanden  
 Ingenieursbureau

DIENST: 28-03-2023

TEKENAAR: M. de Haan

PROJECTLEIDER: M. de Haan

TEKENINGNUMMER: 21-026-203

STATUS: DEFINITIEF

SCHAAL: 1200 en 150

FORMAAT: A1

BLAD IN BLADEN: 1 van 1

PASS: Voorbereiding

DE HAAN CIVIELE TECHNIEK  
 Advies & Overname