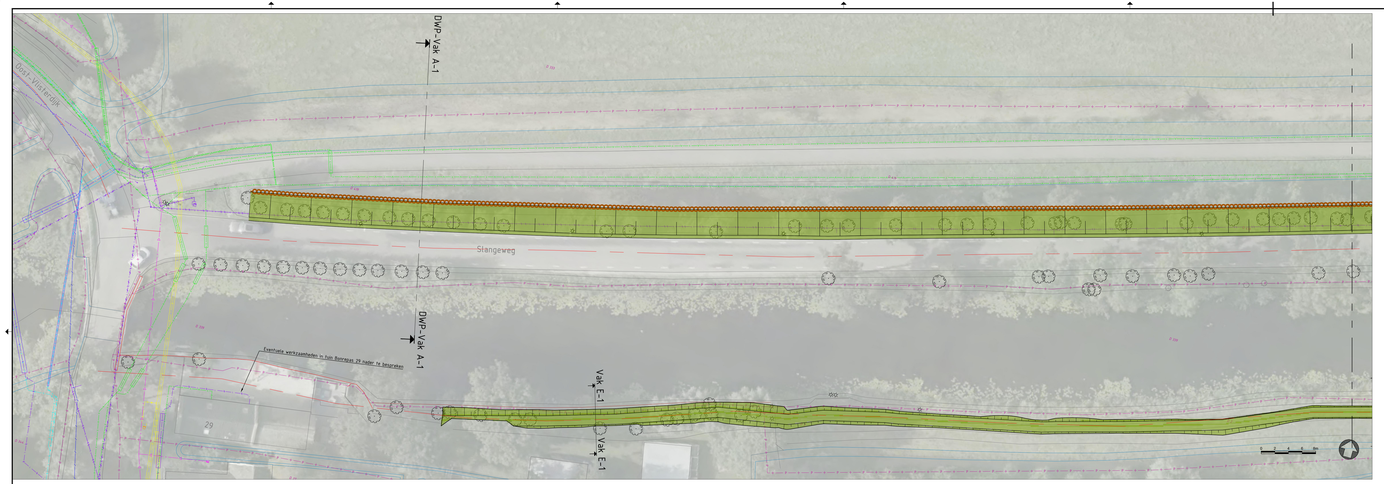

Aan te brengen situatie Grote kerkvlietkade vak A en E (deel 1)
Schaal: 1:200

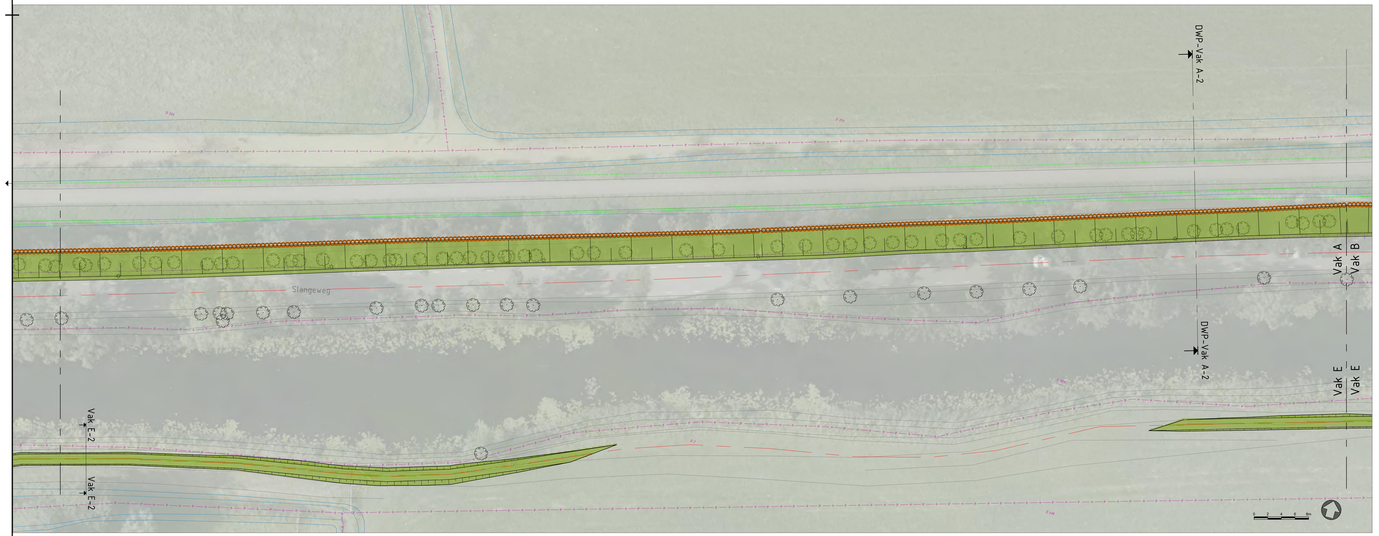

Aan te brengen situatie Grote kerkvlietkade vak A en E (deel 2)
Schaal: 1:200

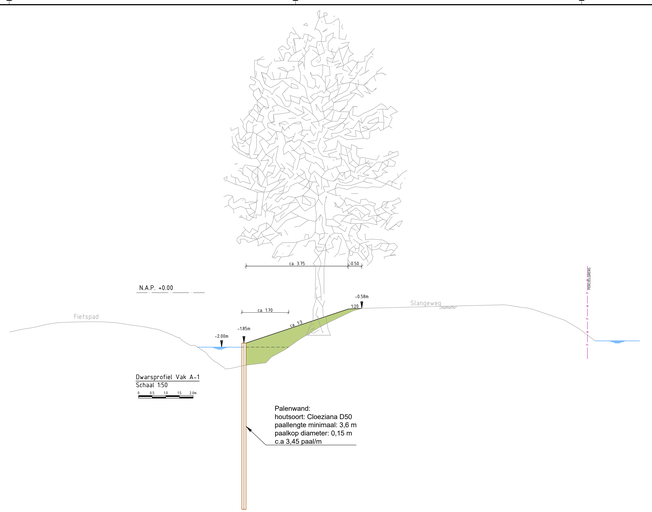

Dwarsprofiel Vak A-1
Schaal 1:50

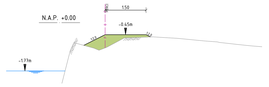

Dwarsprofiel Vak E-1
Schaal 1:50

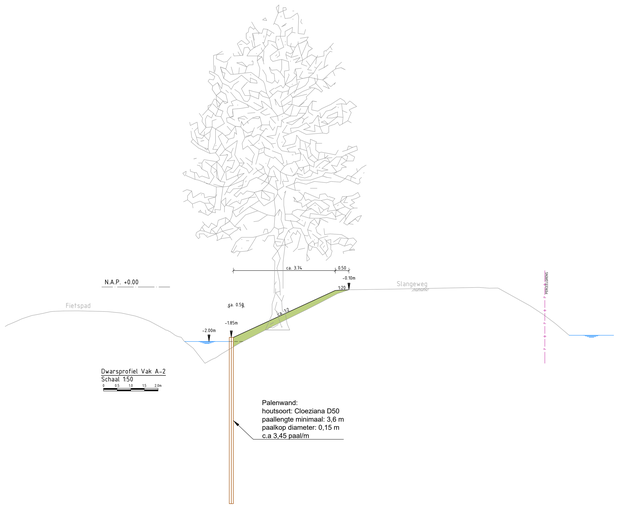

Dwarsprofiel Vak A-2
Schaal 1:50

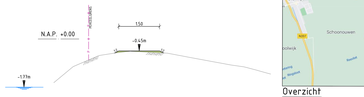

Dwarsprofiel Vak E-2
Schaal 1:50

LEGENDA

Situatie

Bestaand
- Dijkas
- Perceelsgrens
- Maaiveld
- Water
- Boom
- Lichtmast

Aan te brengen
- Grondsanvulling
- Paalwand

Profiel

Bestaand
- Maaiveld
- Waterlijn

Aan te brengen
- Grondsanvulling

Kabels en leidingen

Bestaand
- Data
- Elektra laagspanning
- Elektra middenspanning
- Gas lage druk
- Gas hoge druk
- Water
- Riool vrijverval
- Riool onder druk
- Overig

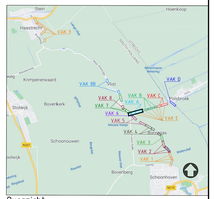

Overzicht

Schaal: N.V.T.

Versie	Omschrijving	Schaal	Tek?	Ver.	Vrig.

TAUW

Tauw bv is gevestigd in
Amsterdam | Assen | Deventer
Eindhoven | Enschede | Leeuwarden
Rotterdam | Utrecht
www.tauw.nl

Opdrachtgever
Hoogheemraadschap De Stichtse Rijnlanden

Project
Kaderverbetering Vlistkade-oost en Grote Kerkvliet

Onderdeel
Grote Kerkvliet, Voorlopig ontwerp
Kadevak 3294 en 3300. Aan te brengen situatie tekening + profiel.

Documentnummer: 1278086-TEK-VO-3294-3300

Gemaakt:	RPm	Datum:	26-03-21
Gecontr.:	LVT	Schaal:	Zie tekt
Vrigeven:	LVT		
Opdrachtnr.:	1278086	Status:	Definitief 1.0
		Blad: 1 van 1	
		Formaat:	594x841mm

Opslaan als: P:\Projecten\1278086\240340\1278086-TEK-VO-3294-3300.dwg

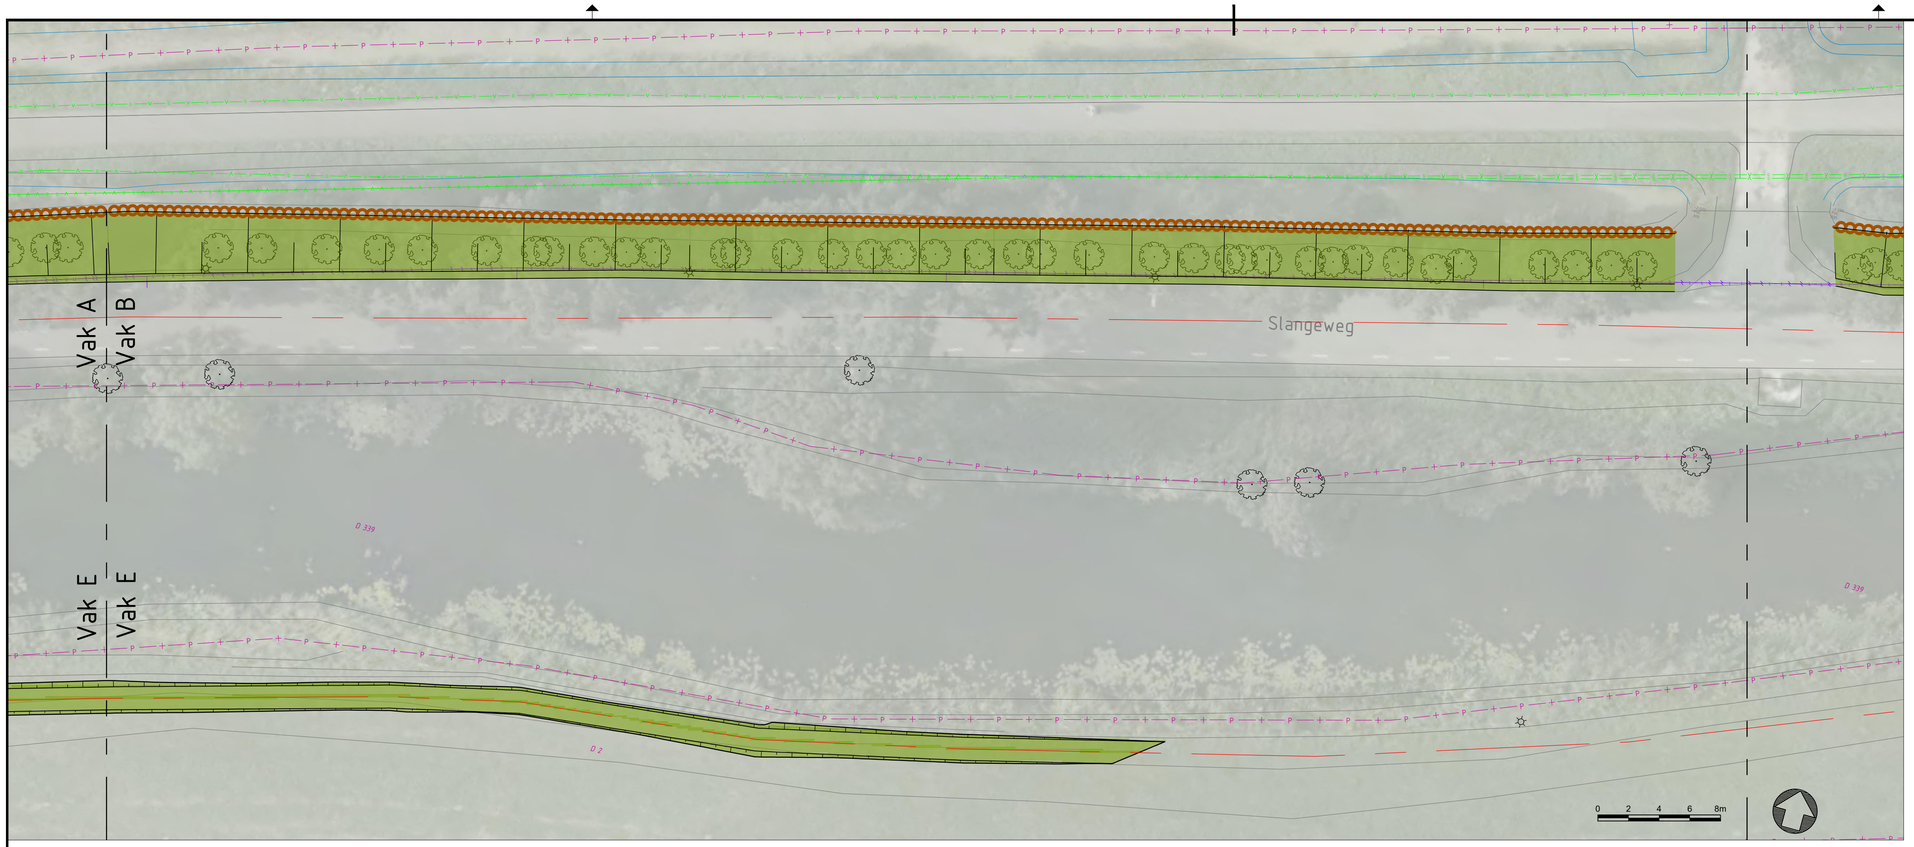

Aan te brengen situatie Grote kerkvlietkade vak B en E (deel 1)

Schaal: 1:200

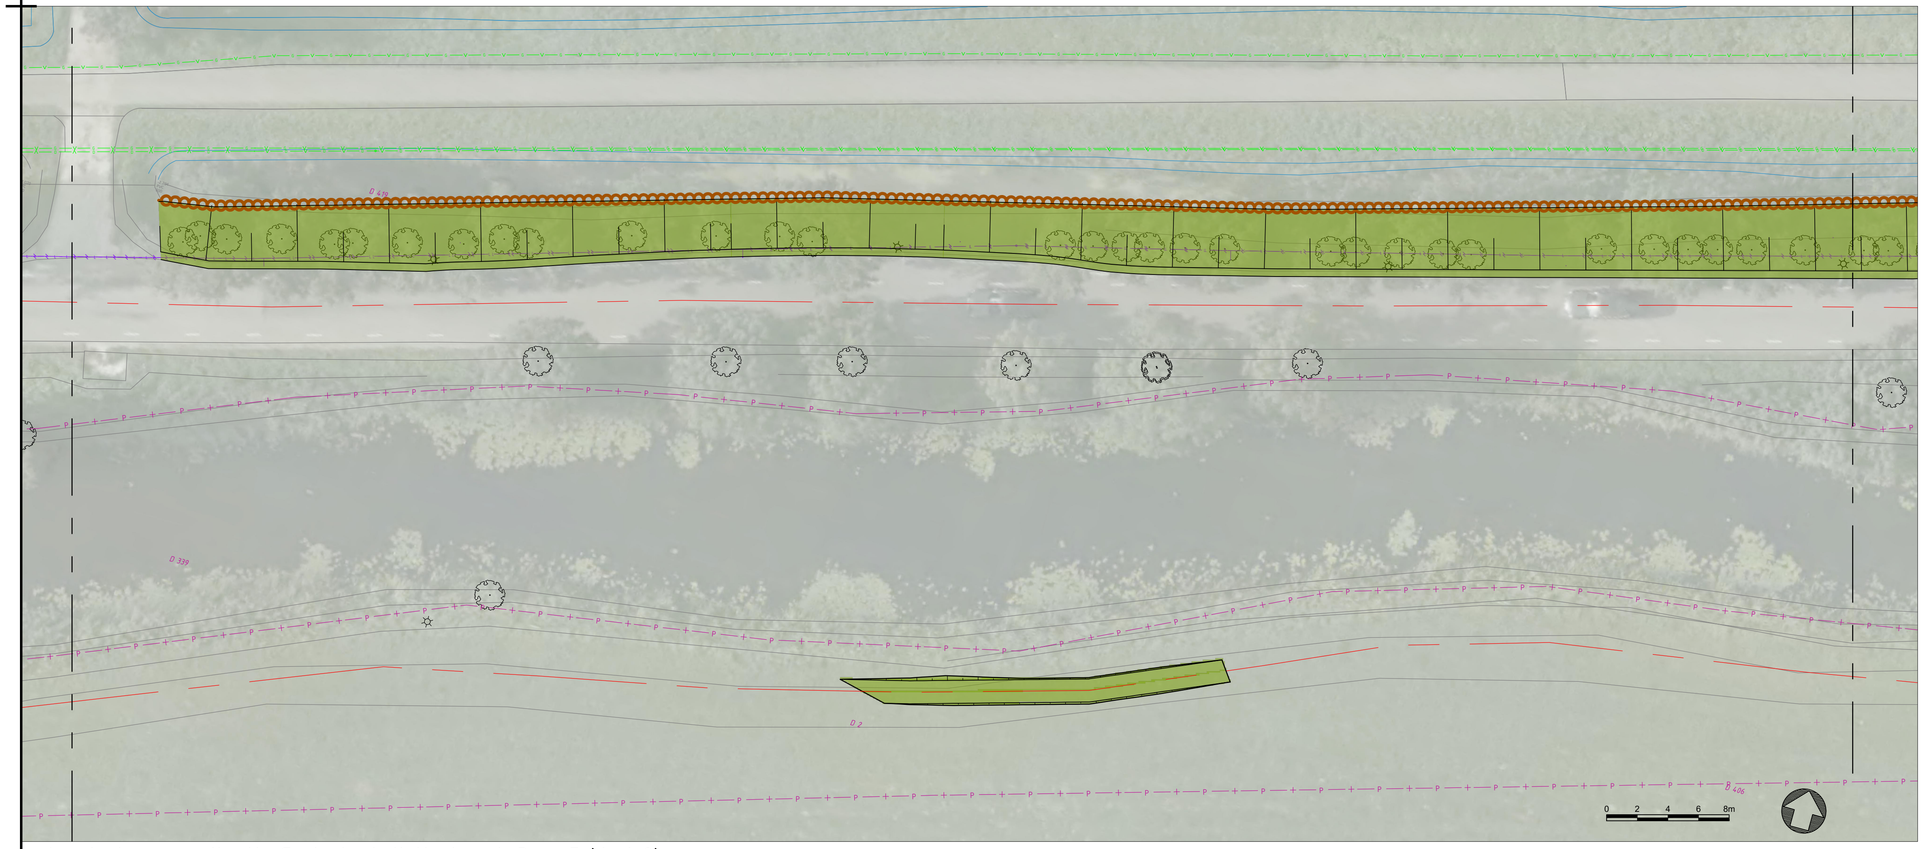

Aan te brengen situatie Grote kerkvlietkade vak B en E (deel 2)

Schaal: 1:200

LEGENDA

Situatie

Bestaand
- Dijkas
- Perceelgrens
- Maaiveld
- Water
- Boom
- Lichtmast

Aan te brengen
- Grondaanvulling
- Paalwand

Profiel

Bestaand
- Maaiveld
- Waterlijn

Aan te brengen
- Grondaanvulling

Kabels en leidingen

Bestaand
- Data
- Elektra laagspanning
- Elektra middenspanning
- Gas lage druk
- Gas hoge druk
- Water
- Riool vrijverval
- Riool onder druk
- Overig

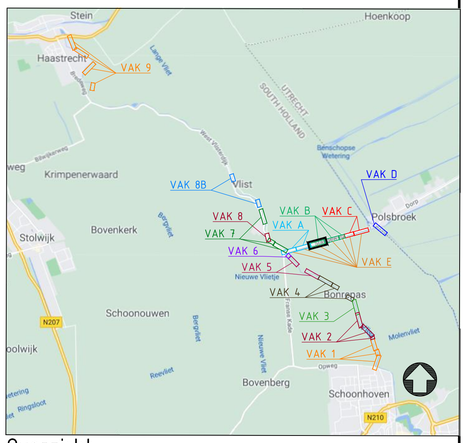

Overzicht

Schaal: N.V.T

Versie	Omschrijving	Datum	Gef.	Gec.	Vrijg.

TAUW

Tauw bv is gevestigd in
Amsterdam - Assen - Deventer
Eindhoven - Enschede - Leeuwarden
Rotterdam - Utrecht
www.tauw.nl

Opdrachtgever
Hoogheemraadschap De Stichtse Rijnlanden

Project
Kadeverbetering Vlistkade-oost en Grote Kerkvliet

Onderdeel
Grote Kerkvliet, Voorlopig ontwerp
Kadevak 329B-1 en 330E, Aan te brengen situatie tekening + profiel

Documentnummer 1278084-TEK-VO-329B(1)-330E

Getek. MMA Gec. LVP Vrijgave LDJ		Datum	26-03-21
		Schaal	'zie tek'
Projectnummer	Blad 1 van 2	Status	Definitief 1.0
1278084		Formaat	A1

\\greenlocal\dfs\y\NLCAP1\P\1278084\CAD\DWG\1278084-TEK-VO-GROTE KERKVLIET.dwg

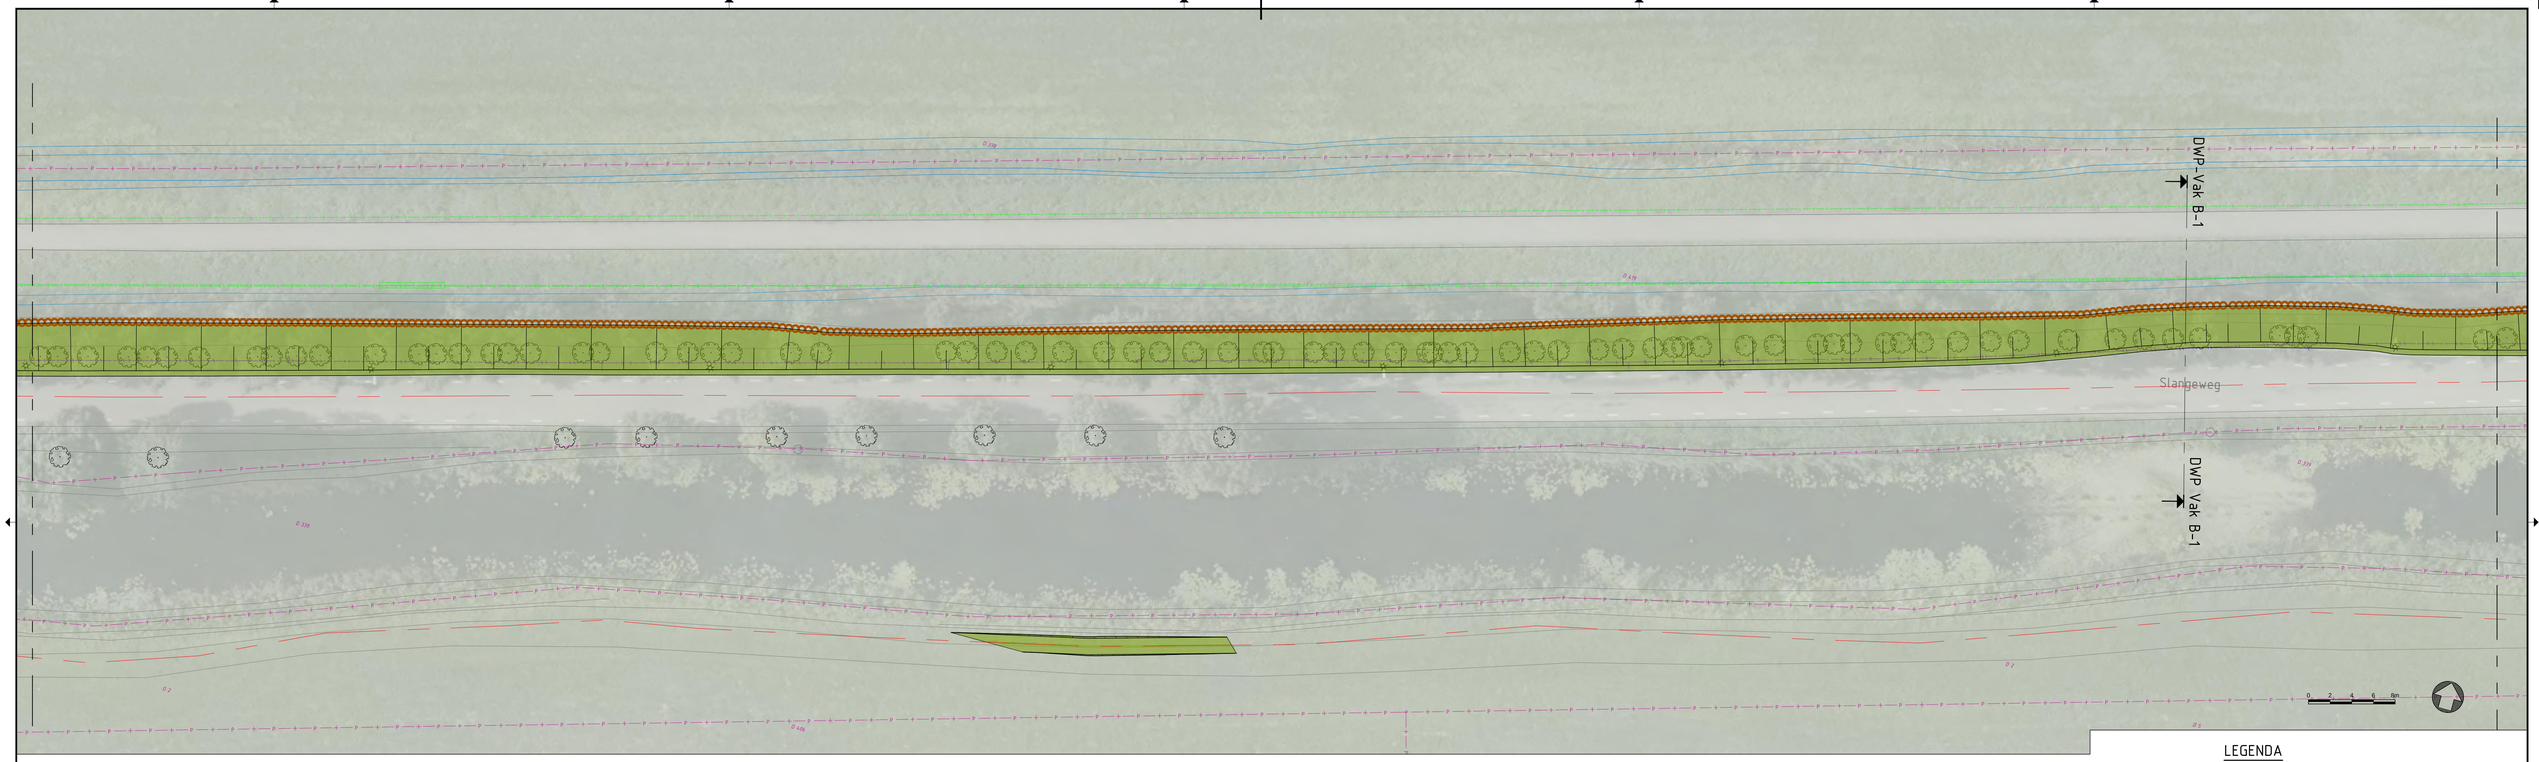

Aan te brengen situatie Grote kerkvlietkade vak B en E (deel 3)
Schaal: 1:200

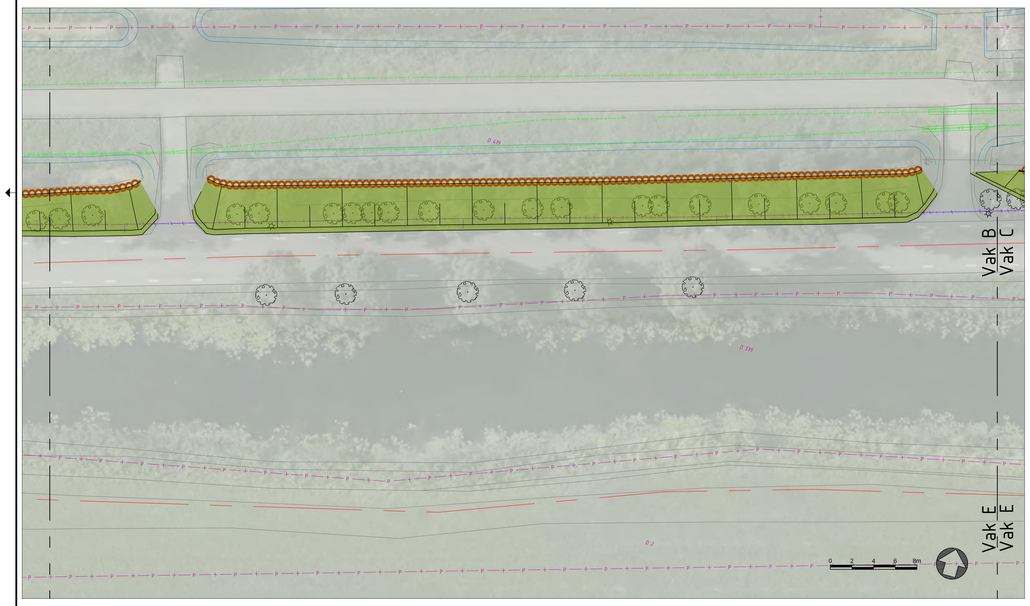

Aan te brengen situatie Grote kerkvlietkade vak B en E (deel 4)
Schaal: 1:200

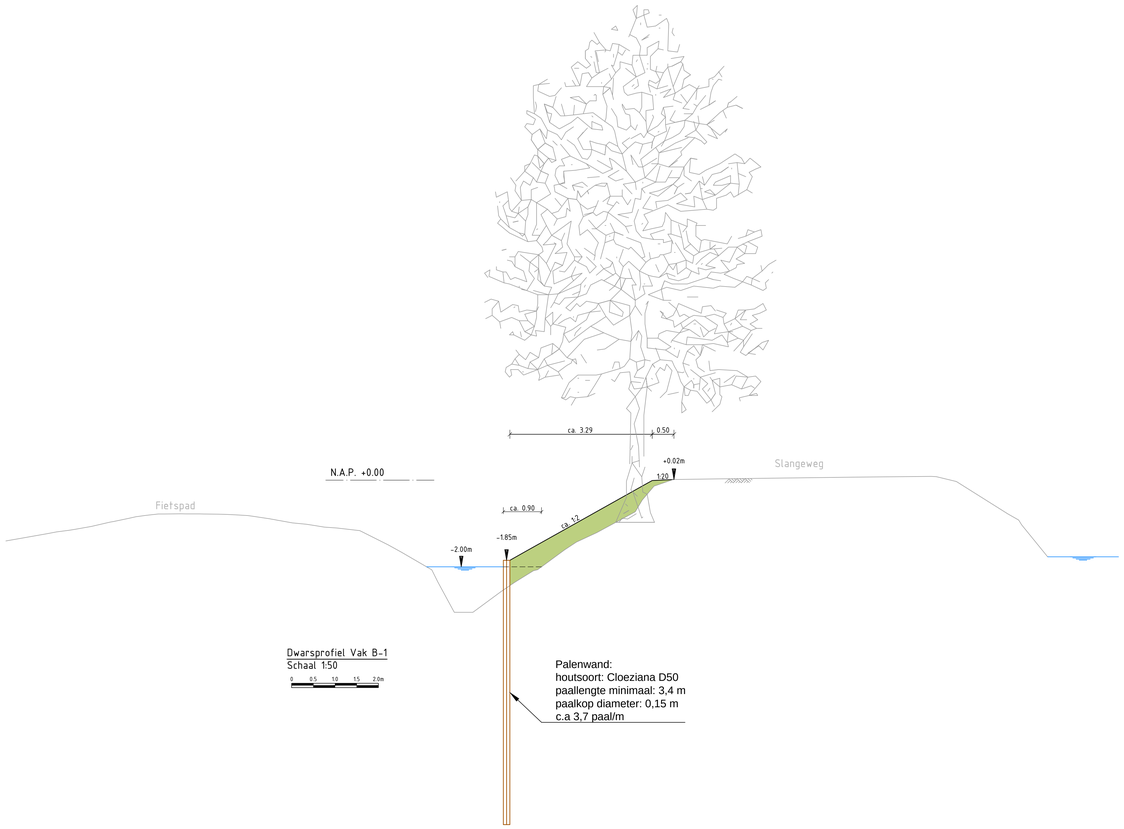

Dwarsprofiel Vak B-1
Schaal 1:50
0 0.5 1.0 1.5 2.0m

Palenwand:
houtsoort: Cloeziana D50
paallengte minimaal: 3,4 m
paalkop diameter: 0,15 m
c.a 3,7 paal/m

LEGENDA

Situatie

Bestaand
- Dijkas
- Perceelgrens
- Maaiveld
- Water
- Boom
- Lichtmast

Aan te brengen
- Grondaanvulling
- Paalwand

Profiel

Bestaand
- Maaiveld
- Waterlijn

Aan te brengen
- Grondaanvulling

Kabels en leidingen

Bestaand
- Data
- Elektra laagspanning
- Elektra middenspanning
- Gas lage druk
- Gas hoge druk
- Water
- Riool vrijverval
- Riool onder druk
- Overig

Overzicht
Schaal: N.V.T

Versie	Omschrijving	Datum	Get.	Gec.	Vrtg.

TAUW

Tauw bv is gevestigd in
Amsterdam - Assen - Deventer
Eindhoven - Enschede - Leeuwarden
Rotterdam - Utrecht
www.tauw.nl

Opdrachtgever
Hoogheemraadschap De Stichtse Rijnlanden

Project
Kadeverbetering Vlistkade-oost en Grote Kerkvliet

Onderdeel
Grote Kerkvliet, Voorlopig ontwerp
Kadevak 329B-2 en 330E, Aan te brengen situatie tekening + profiel

Documentnummer 1278084-TEK-V0-329B(2)-330E

Getek. MMA Gec. LVP Vrijgave LDJ		Datum 26-03-21 Schaal 'zie tek'	
Projectnummer 1278084	Blad 2 van 2	Status Definitief 1.0	Formaat A0

Y:\ALLAPRIP\UTR06\CAD\DWG\1278084-TEK-V0-GROTE KERKVLIET.dwg

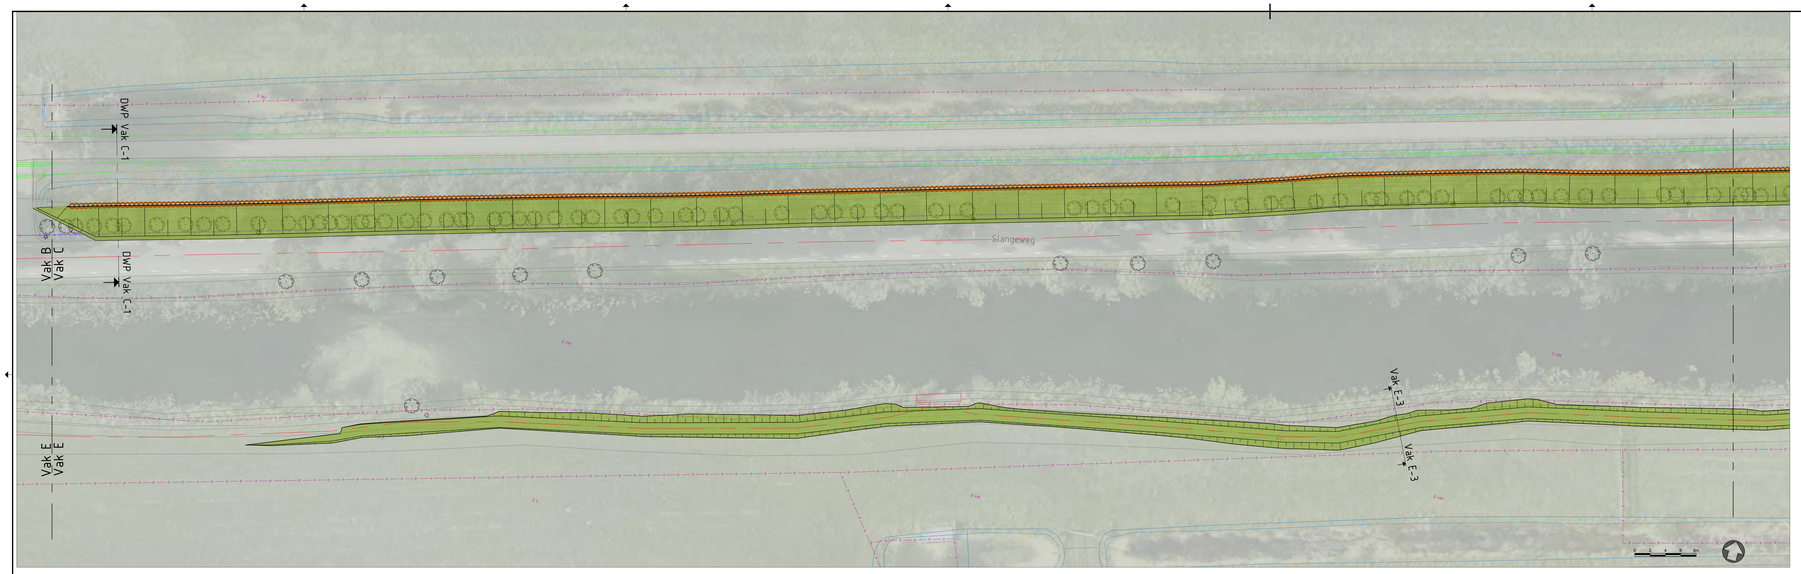

Aan te brengen situatie Grote kerkvlietkade vak C (deel 1)

Schaal: 1:200

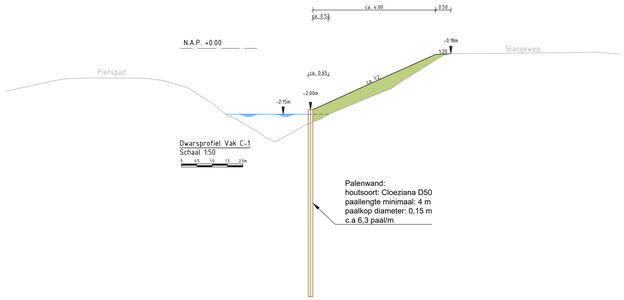

Dwarsprofiel Vak C-1
Schaal 1:50

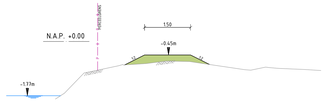

Dwarsprofiel Vak E-3
Schaal 1:50

LEGENDA

Situatie

Bestaand

- Dijkas
- Perceelgrens
- Maaiveld
- Water
- Boom
- Lichtmast

Aan te brengen

- Grondaanvulling
- Paalwand

Profiel

Bestaand

- Maaiveld
- Waterlijn

Aan te brengen

- Grondaanvulling

Kabels en leidingen

Bestaand

- Data
- Elektra laagspanning
- Elektra middenspanning
- Gas lage druk
- Gas hoge druk
- Water
- Riool vrijverval
- Riool onder druk
- Overig

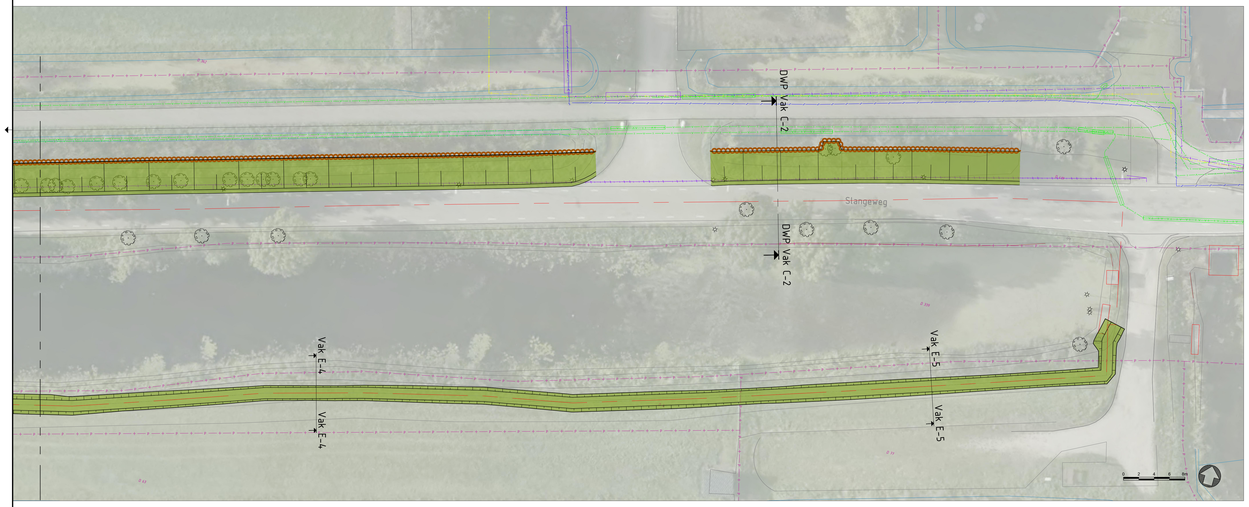

Aan te brengen situatie Grote kerkvlietkade vak C (deel 2)

Schaal: 1:200

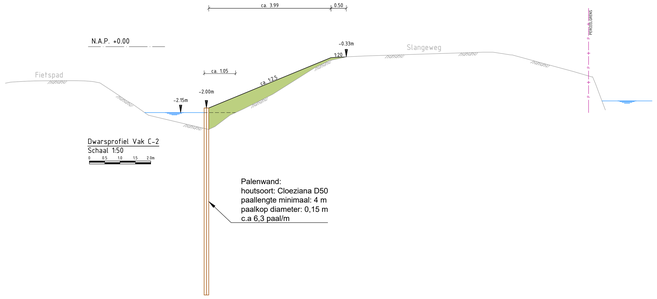

Dwarsprofiel Vak C-2
Schaal 1:50

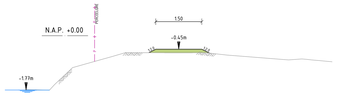

Dwarsprofiel Vak E-4
Schaal 1:50

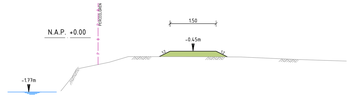

Dwarsprofiel Vak E-5
Schaal 1:50

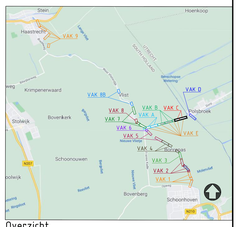

Overzicht

Schaal: N.V.T.

Versie	Omschrijving	Datum	Gef.	Gec.	Orfg.

TAUW

Tauw bv is gevestigd in
Amsterdam - Assen - Zwolle
Eindhoven - Enschede - Leeuwarden
Rotterdam - Utrecht
www.tauw.nl

Opdrachtgever:
Hoogheemraadschap De Stichtse Rijnlanden

Project:
Kadeverbetering Vlistkade-oost en Grote Kerkvliet

Onderdeel:
Grote Kerkvliet, Voorlopig ontwerp
Kadevak 320E en 330E, Aan te brengen situatie tekening + profiel

Documentnummer: 1278084-TEK-VO-32YC-330E

Gemaakt:	MRA	Datum:	26-03-21
Gecontr.:	LVP		
Gecorr.:	MRA	Schaal:	Zie tekt
Projectleider:		Status:	Definitief
1278084	Blad 1 van 1	Definitief 1.0	A0

\\rgrwinsvr.local\Grp\BLCAPTUP\1278084\1400Ontwerp\1278084-TEK-VO-32YC-330E-R0000.01.0.1.dwg

Aan te brengen situatie Grote kerkvlietkade vak D

Schaal: 1:200

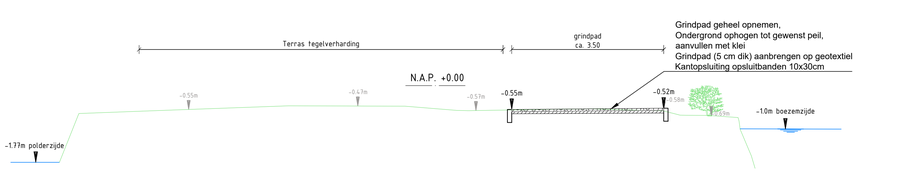

0 0.5 1.0 1.5 2.0m

Dwarsprofiel 329D DWP-7
Schaal 1:50

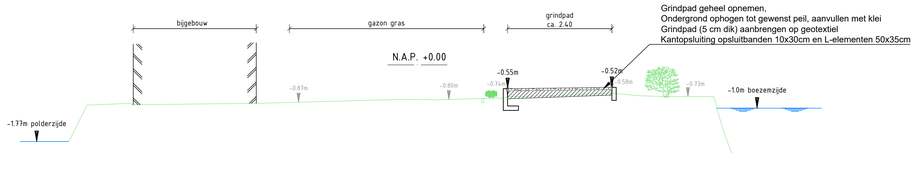

0 0.5 1.0 1.5 2.0m

Dwarsprofiel 329D DWP-8
Schaal 1:50

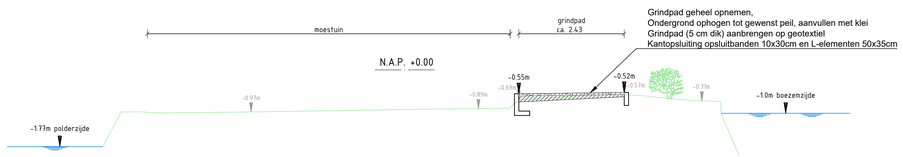

0 0.5 1.0 1.5 2.0m

Dwarsprofiel 329D DWP-9
Schaal 1:50

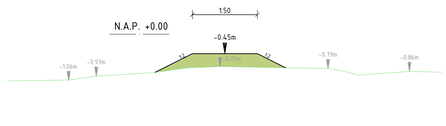

0 0.5 1.0 1.5 2.0m

Dwarsprofiel 329D DWP-10
Schaal 1:50

LEGENDA

Situatie

Bestaand
- Dijkas
- Perceelgrens
- Maaiveld
- Water
- Boom
- Lichtmast

Aan te brengen
- Grondaanvulling
- Paalwand

Profiel

Bestaand
- Maaiveld
- Waterlijn

Aan te brengen
- Grondaanvulling

Kabels en leidingen

Bestaand
- Data
- Elektra laagspanning
- Elektra middenspanning
- Gas lage druk
- Gas hoge druk
- Water
- Riool vrijverval
- Riool onder druk
- Overig

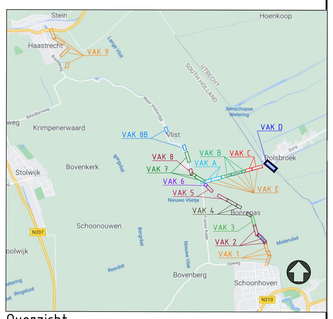

Overzicht

Schaal: N.V.T

Versie	Omschrijving	Datum	Get.	Gec.	Vrijg.

TAUW

Tauw bv is gevestigd in
Amsterdam - Assen - Deventer
Eindhoven - Enschede - Leeuwarden
Rotterdam - Utrecht
www.tauw.nl

Opdrachtgever
Hoogheemraadschap De Stichtse Rijnlanden

Project
Kadeverbetering Vlistkade-oost en Grote Kerkvliet

Onderdeel
Grote Kerkvliet, Voorlopig ontwerp
Kadevak 329D, Situatie ophoging grindpad

Documentnummer 1278084-TEK-PVW1-329D

Getek. MMA		Datum	14-05-21
Gec. LVP		Schaal	'zie tek'
Vrijgave LDJ			
Projectnummer		Status	Formaat
1278084	Blad 1 van 1	Concept 2.0	A0

\\greenlocal\dfs\VYNLCAFIP\P\1278084\CAD\DWG\1278084-TEK-VO-GROTE KERKVLIET-PVW329D.dwg

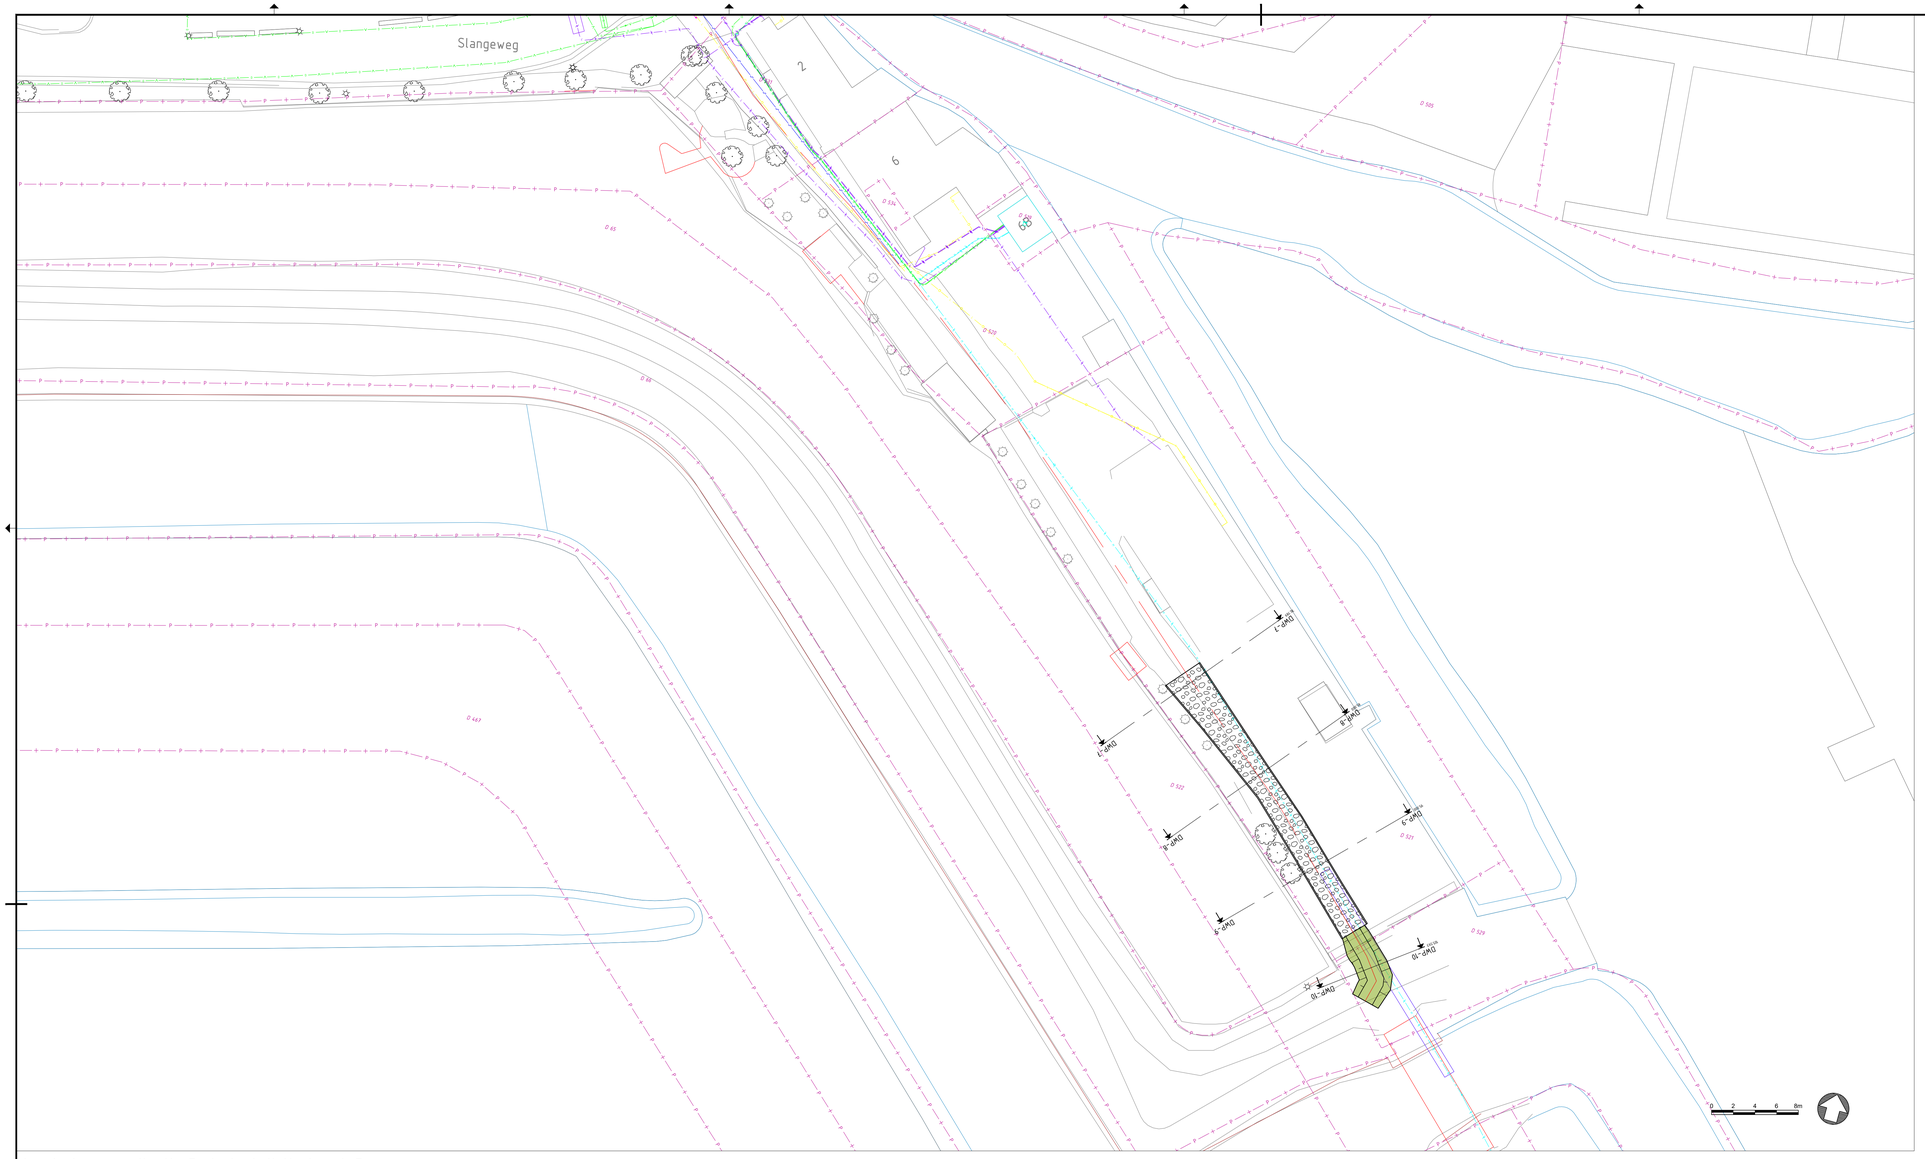

Aan te brengen situatie Grote kerkvlietkade vak D

Schaal: 1:200

LEGENDA

Situatie

Bestaand
- Dijkas
- Perceelgrens
- Maaiveld
- Water
- Boom
- Lichtmast

Aan te brengen
- Grondaanvulling
- Paalwand

Profiel

Bestaand
- Maaiveld
- Waterlijn

Aan te brengen
- Grondaanvulling

Kabels en leidingen

Bestaand
- Data
- Elektra laagspanning
- Elektra middenspanning
- Gas lage druk
- Gas hoge druk
- Water
- Riool vrijverval
- Riool onder druk
- Overig

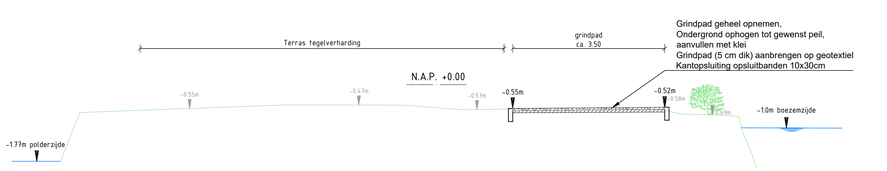

Dwarsprofiel 329D DWP-7
Schaal 1:50

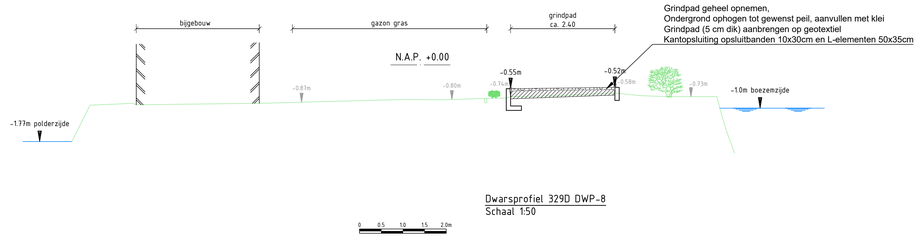

Dwarsprofiel 329D DWP-8
Schaal 1:50

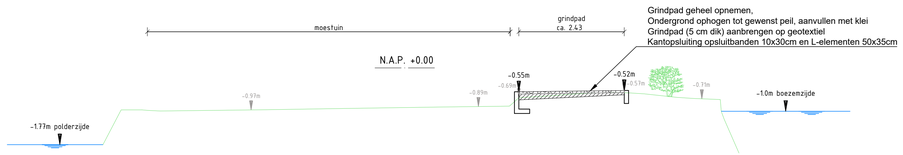

Dwarsprofiel 329D DWP-9
Schaal 1:50

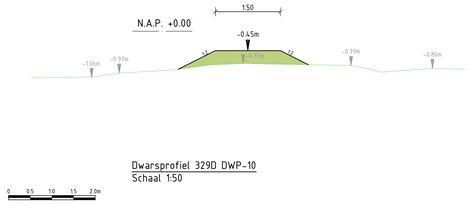

Dwarsprofiel 329D DWP-10
Schaal 1:50

Overzicht

Schaal: N.V.T

Versie	Omschrijving	Datum	Get.	Gec.	Vrijg.

TAUW

Tauw bv is gevestigd in
Amsterdam - Assen - Deventer
Eindhoven - Enschede - Leeuwarden
Rotterdam - Utrecht
www.tauw.nl

Opdrachtgever
Hoogheemraadschap De Stichtse Rijnlanden

Project
Kadeverbetering Vlistkade-oost en Grote Kerkvliet

Onderdeel
Grote Kerkvliet, Voorlopig ontwerp
Kadevak 329D, Situatie ophoging grindpad

Documentnummer 1278084-TEK-PVW1-329D

Getek. MMA Gec. LVP Vrijgave (JJ)		Datum	14-05-21
		Schaal	'zie tek'
Projectnummer		Status	Formaat
1278084	Blad 1 van 1	Concept 2.0	A0

\\tgnas\clearaths\VMC\APP\V1B084\CAD\DWG\1B084-TEK-VD-GROTE KERKVLIET-PVW329D.dwg