


DWP-ZP1: ZWEMPLAS
Schaal 1:200

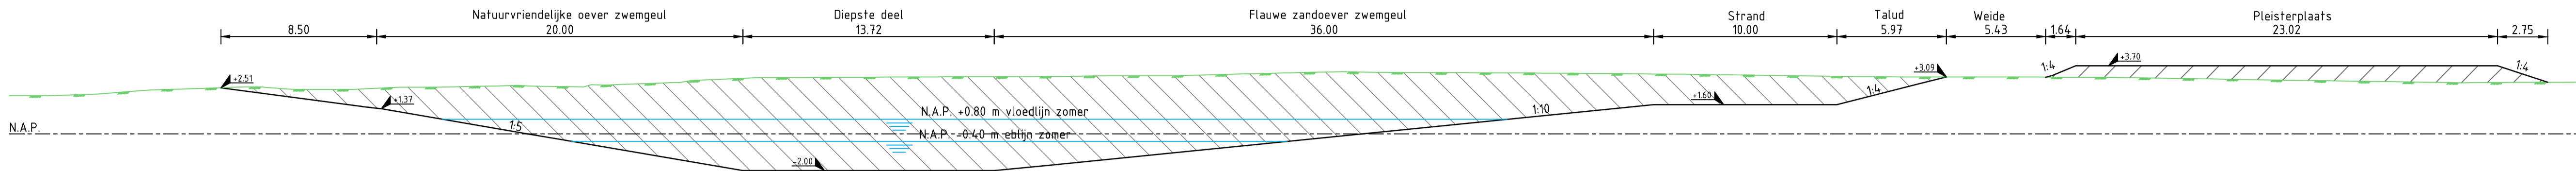

DWP-ZP2: ZWEMPLAS BIJ PAVILJOEN
Schaal 1:200



SITUATIE
Schaal 1:500

LEGENDA

- Bestaande situatie
- 1.00 Nieuwe hoogte
- Ontwerp
- Hekwerk
- Overlaat
- Strand
- Fietspad: halfverharding
- Wandelpad: gemaaid gras

PROFIELEN

- Bestaand maaiveld
- Ontwerp
- Water
- Ontgraven
- Signaleringslijn
- Erosielimietlijn



SITUATIE
Schaal 1:10.000

Maten in meters, tenzij anders vermeld
Diameters in millimeters, tenzij anders vermeld
Hoogtematen in meters t.o.v. N.A.P., tenzij anders vermeld

Wijz.	Datum	Get.	Omschrijving
3.0	06-09-2021	Y.R.J. van den Herik	Aanpassen erosielimietlijn en toevoegen signaleringstijl
2.0	17-05-2021	Y.R.J. van den Herik	PPWW definitief

Project: Sterke Lekdijk, Salmsteke Uiterwaard		Besteknummer:
Opdrachtgever: Hoogheemraadschap De Stichtse Rijnlanden		
Omschrijving: Zwemplas		
Gec. (projectleider)	Gec. (controleur)	

Ontwerp:
fps

Projectnummer: NL202011697
 Projectleider: R. van Oosten
 Auteur: D. van Wingerden
 Fase: VO+
 Logo opdrachtgever:

Formaat: A1
 Schaal: 1:500 / 1:200
 Status: Definitief 2.0
 Datum: 06-09-2021
 Blad: 1 van 1 bladen
 Nummer: PP15540003-TEK-TMA-00196-222
 Wijz.: 3.0