

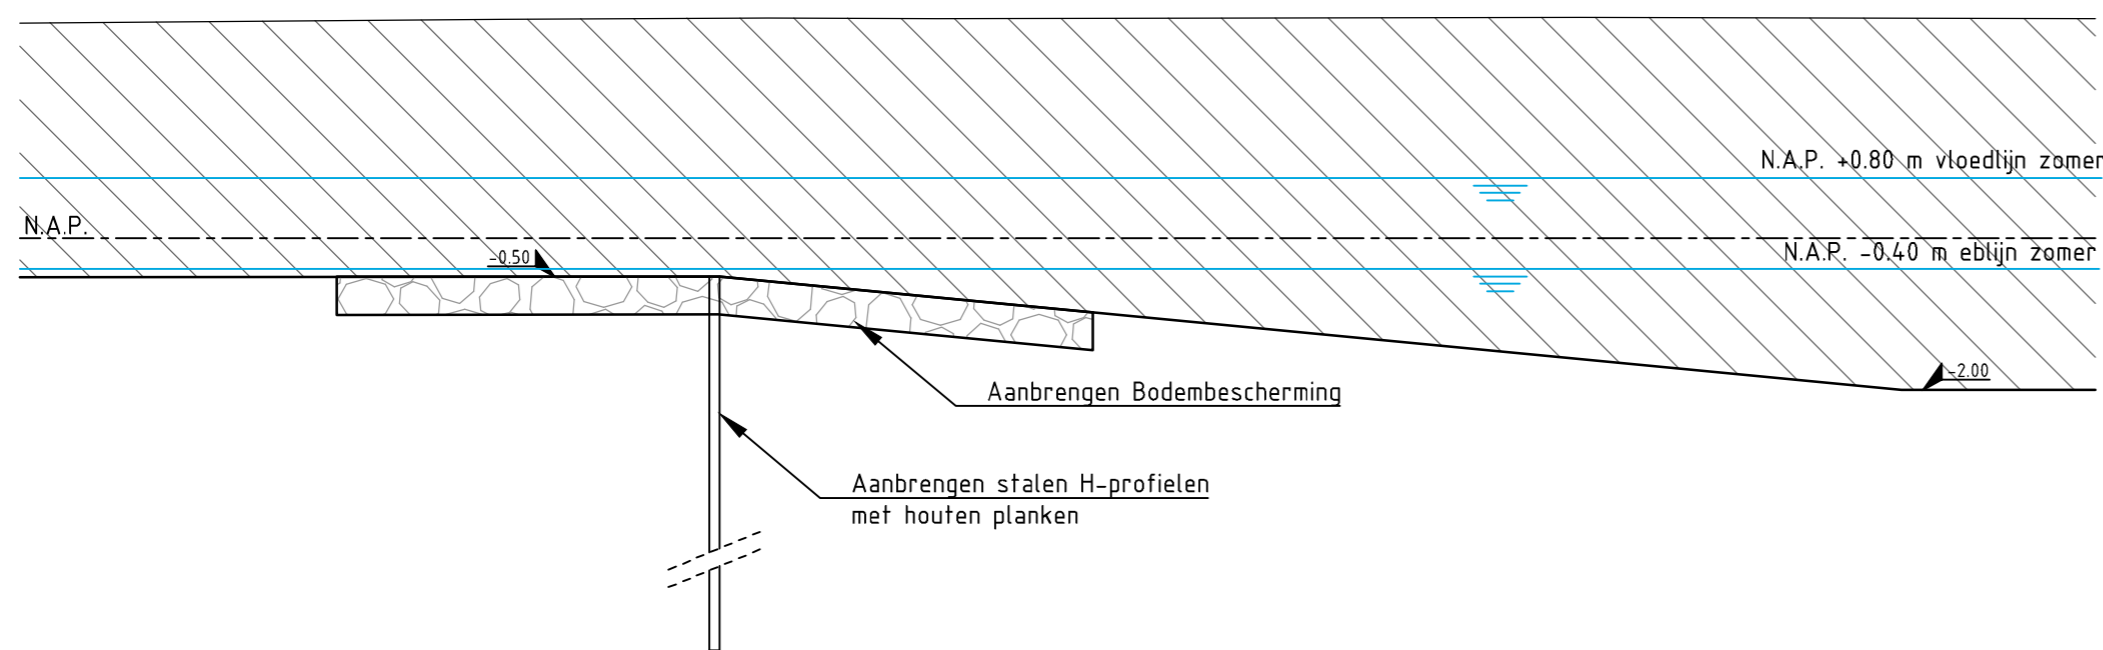


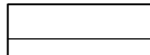

**DWP-ZP3: SCHEIDING TUSSEN ZWEMPLAS EN GETEIDENGEUL**  
Schaal 1:200

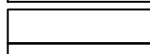

**DWP-ZP4: SCHEIDING TUSSEN ZWEMPLAS EN GETEIDENGEUL**  
Schaal 1:100

**PROFIELEN**

-  Bestaand maaiveld
-  Ontwerp
-  Water
-  Ontgraven

Maten in meters, tenzij anders vermeld  
Diameters in millimeters, tenzij anders vermeld  
Hoogtematen in meters t.o.v. N.A.P., tenzij anders vermeld



2.0	17-05-2021	Y.R.J. van den Herik	PPWW definitief
Wijz.	Datum	Get.	Omschrijving:

Project:  
**Sterke Lekdijk, Salmsteke Uiterwaard**

Opdrachtgever:  
**Hoogheemraadschap De Stichtse Rijnlanden**


Omschrijving:  
**Profielen overlaat**

Besteknummer:

Gec. (projectleider)  Gec. (controleur) 



Ontwerp:  


Projectnummer: NL202011697  
Projectleider: R. van Oosten  
Auteur: D. van Wingerden  
Fase: VO+  
Logo opdrachtgever:  


Formaat: A2  
Schaal: 1:200 / 1:100  
Status: Definitief 2.0  
Datum: 17-05-2021  
Blad: 1 van 1 bladen  
Nummer: PP15540003-TEK-TMA-00196-223  
Wijz: 2.0