


# Peilbesluitkaart Breeveld en Haanwijk

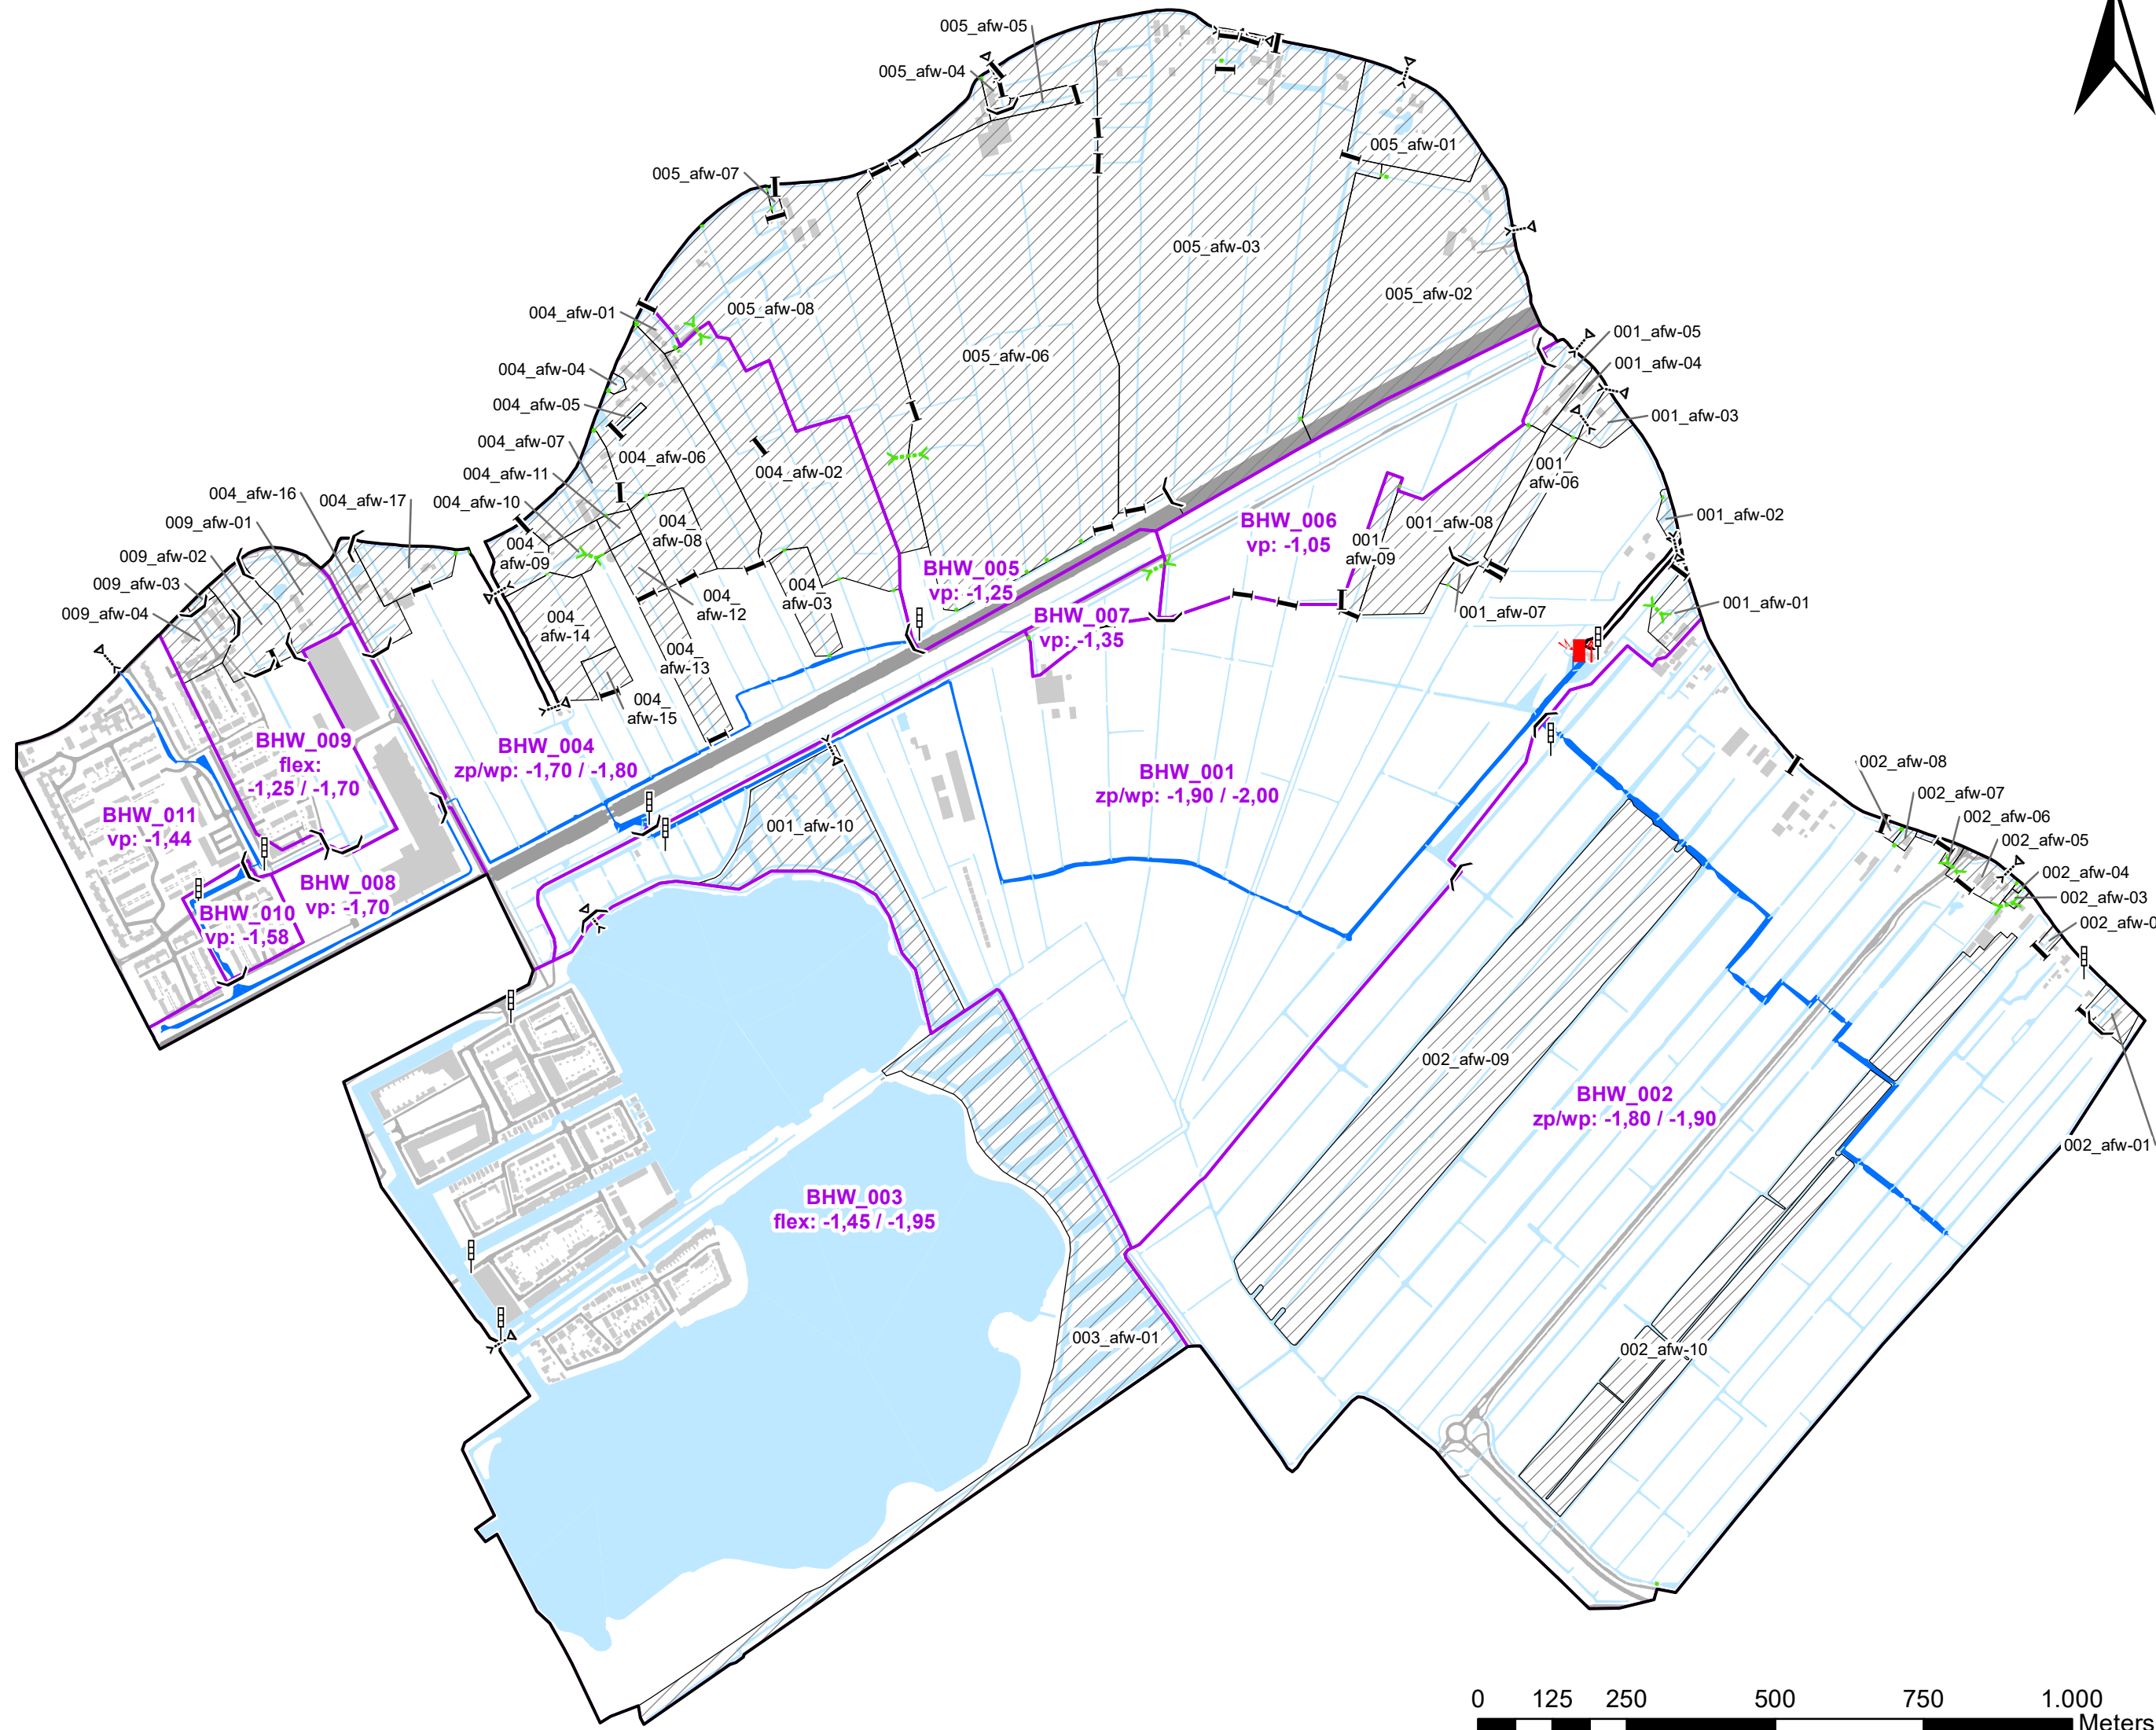

## Legenda

- Grens Peilbesluit
- Peilgebied
- Peilafwijking
- Peilschaal

## Achtergrond

- Bebouwing
- Wegen
- Spoorwegen

## Watergangen


- Primair water
- Tertiair water

## Kunstwerken

- Gemaal Haanwijk
- Stuw
- Vaste dam
- Inlaat
- Stuwende duiker

## Legenda peilen

- Peilgebiedscode**
- Type peil: peil in m t.o.v. NAP**
- zp = zomerpeil**
- wp = winterpeil**
- vp = vast peil**
- flex = flexibel peil**

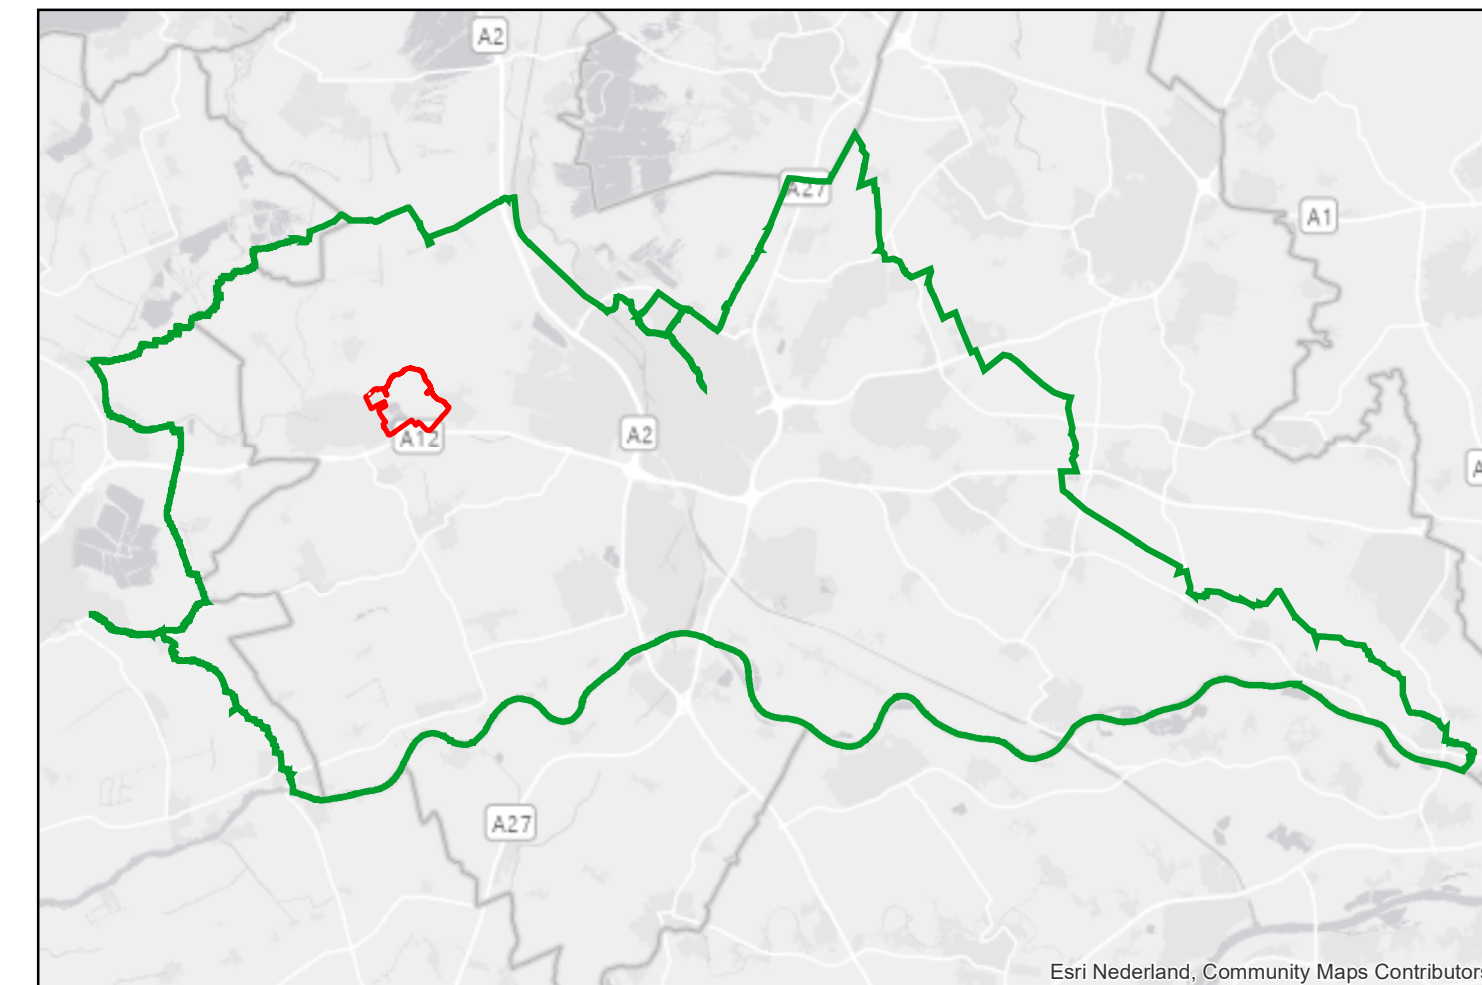

### Peilbesluitkaart Breeveld en Haanwijk

Vastgesteld door het Algemeen Bestuur in de openbare vergadering  
op [DATUM]

J.C.H. Haan, Voorzitter

F.H.M. Apeldoorn, Secretaris

Afdeling: OSA

Datum: 12 mei 2023

Paraaf: LvB

Omschrijving:  
Peilbesluitkaart Breeveld en Haanwijk  
met wijzigingen voor PB BHW\_008 en BHW\_009 en  
actualisatie van peilgebiedsgrenzen o.b.v. beheerregister

Formaat: A2

Schaal: 1:10.000



Poldermolen 2  
Postbus 550  
3990 GJ Houten

Telefoon: (030) 634 57 00  
Fax: (030) 634 59 98  
E-mail: post@hdsr.nl