


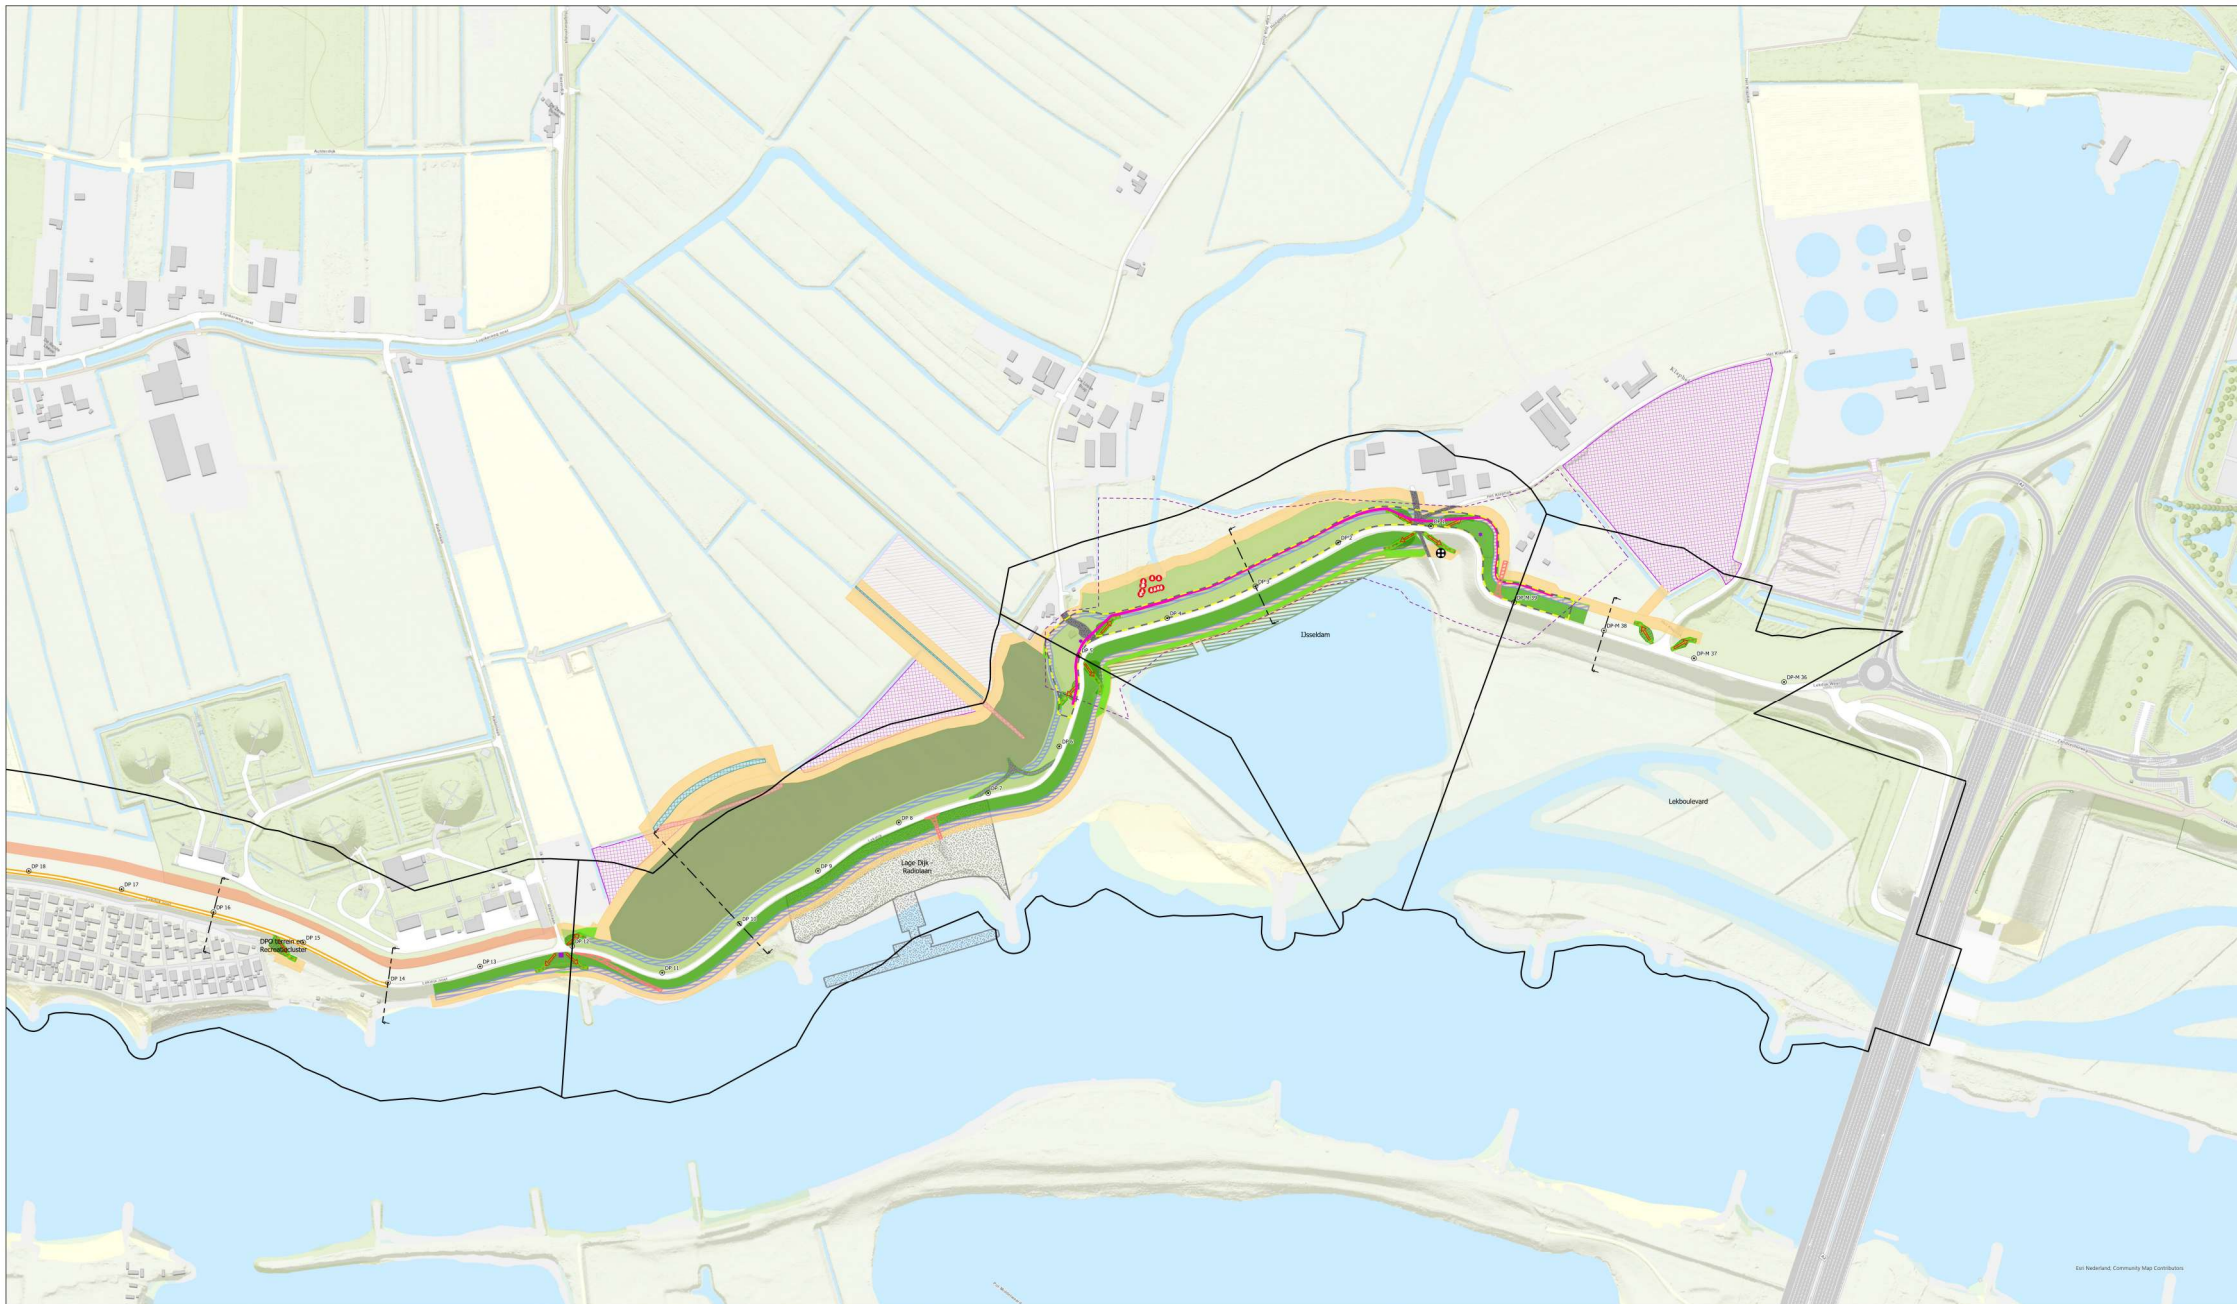

Plankaart projectbesluit - DO

Sterke Lekdijk
Jaarsveld - Klaphek

Versie 2.0
Schaal 1:2.000
Datum 30-10-2025
Formaat A0
Documentnummer DM2072681



Legenda

Algemeen

- Dijkpaal
- Veldafdeling
- Oeverprofielen
- Buizen
- Erfted ontwikkeling
- Vernieuwen bomen
- Vernieuwen haag
- Afrit - herstellen
- Afrit - te vernieuwen
- Historische objecten
- Takubekleding - stortstenen

Watervrijheid

- Stabiliserend
- Pongchem
- Pongchem
- Constructiezone
- Watergang - nieuw
- Watergang - dempen
- Verbetere erasbaarheid/kruin
- Voorlandversterking
- Compensatie KOTV aansluit

Groot onderhoud

- Takubekleding
- Beheersdijk
- Bem
- Beheersdijk
- Te vernieuwen steenbekleding

Uitvoering


- Werkstrook
- Werkstrook (optioneel)
- Depotlocatie (voorloop)
- Depotlocatie (optioneel)
- Depotlocatie en zoekgebied tijdelijke omleidingsweg
- Overstaplocatie
- Overstaplocatie (terugvalplaats)
- Overstaplocatie (ruimteaanwinst)
- Aanvalspool (terugvalplaats)
- Trap

0 62,5 125 250 Meters



STERKE
LEKDIJK

JAARSVELD - KLAPHK

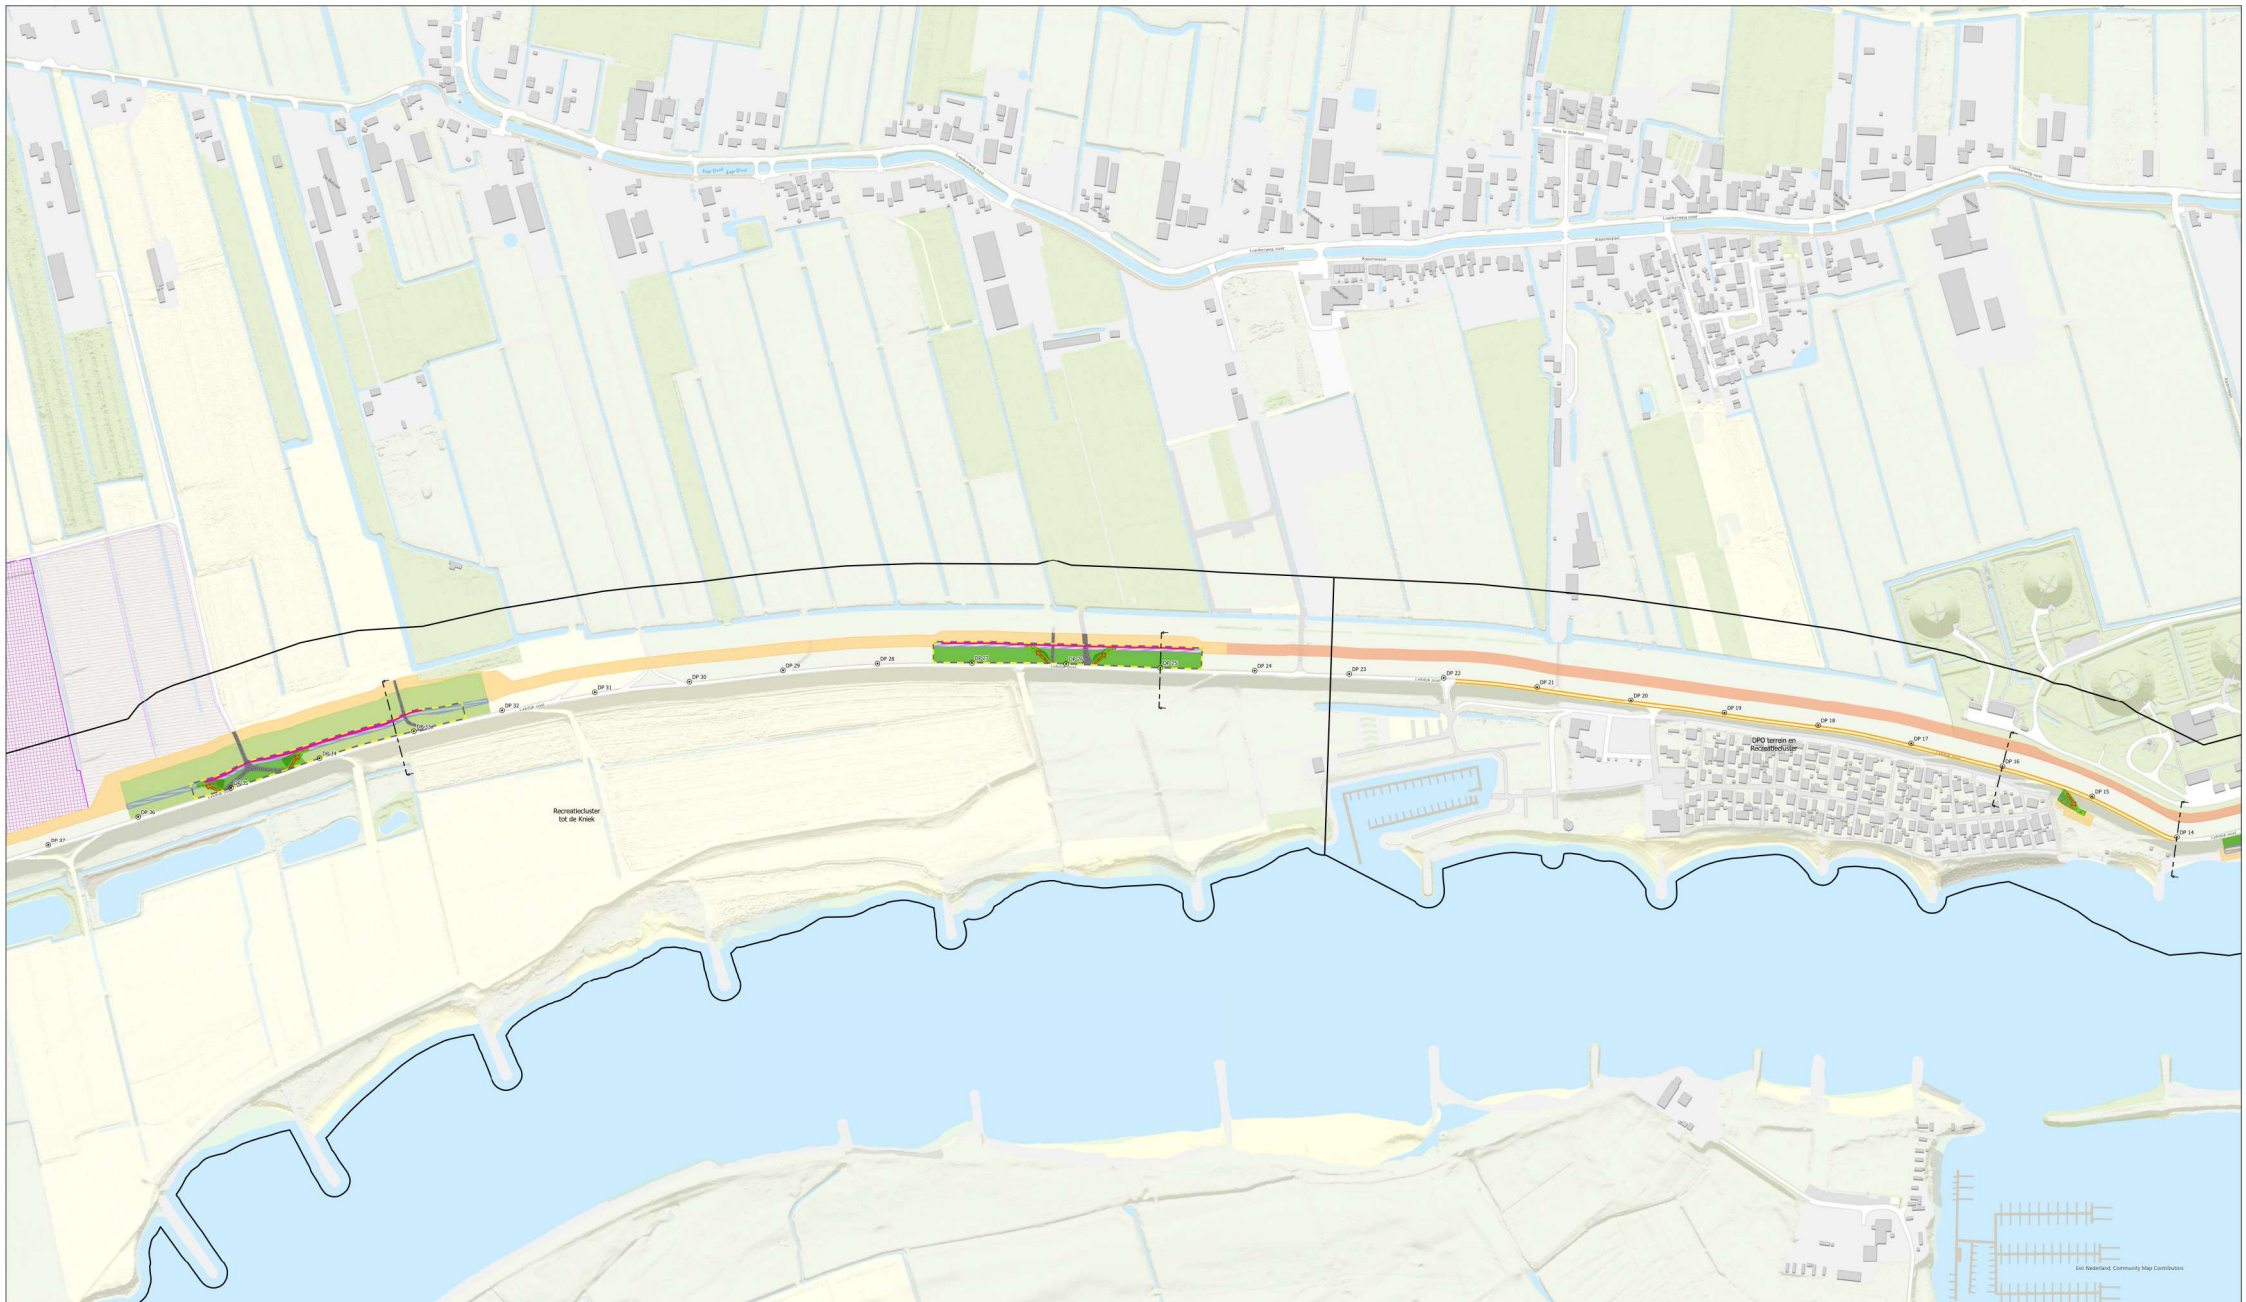

Plankaart projectbesluit - DO

Sterke Lekdijk
Jaarsveld - Klaphek

Versie 2.0
Schaal 1:2.000
Datum 30-10-2025
Formaat A0
Documentnummer DM2072681



Legenda

Algemeen

- Dijkpaal
- Vloedsling
- Oeverprofielen
- Buizen
- Erftged ontwikkeling
- Verplaatsen bomen
- Verplaatsen haag
- Afrit - herstellen
- Afrit - te verwijderen
- Historische objecten
- Takubekleding - stortstenen

Waterviligheid

- Staliettern
- Pongchem
- Pongchem
- Constructiezone
- Watergang - nieuw
- Watergang - dempen
- Verbetring erosiebestendigheid kruin
- Voorlandversterking
- Compensatie KRW aanslag

Groot onderhoud


- Takubekleding
- Beheersdijk
- Bem
- Beheersdijk
- Te verwijderen steenbekleding

Uitvoering

- Werkstrook
- Werkstrook (optioneel)
- Depotlocatie (voorloop)
- Depotlocatie (optioneel)
- Depotlocatie en zoekgebied tijdelijke omleidingsweg
- Overstaplocatie
- Overstaplocatie (terugvalplaats)
- Overstaplocatie (ruimteaanwinst)
- Aanlooplocatie (terugvalplaats)
- Trap

0 62,5 125 250 Meters



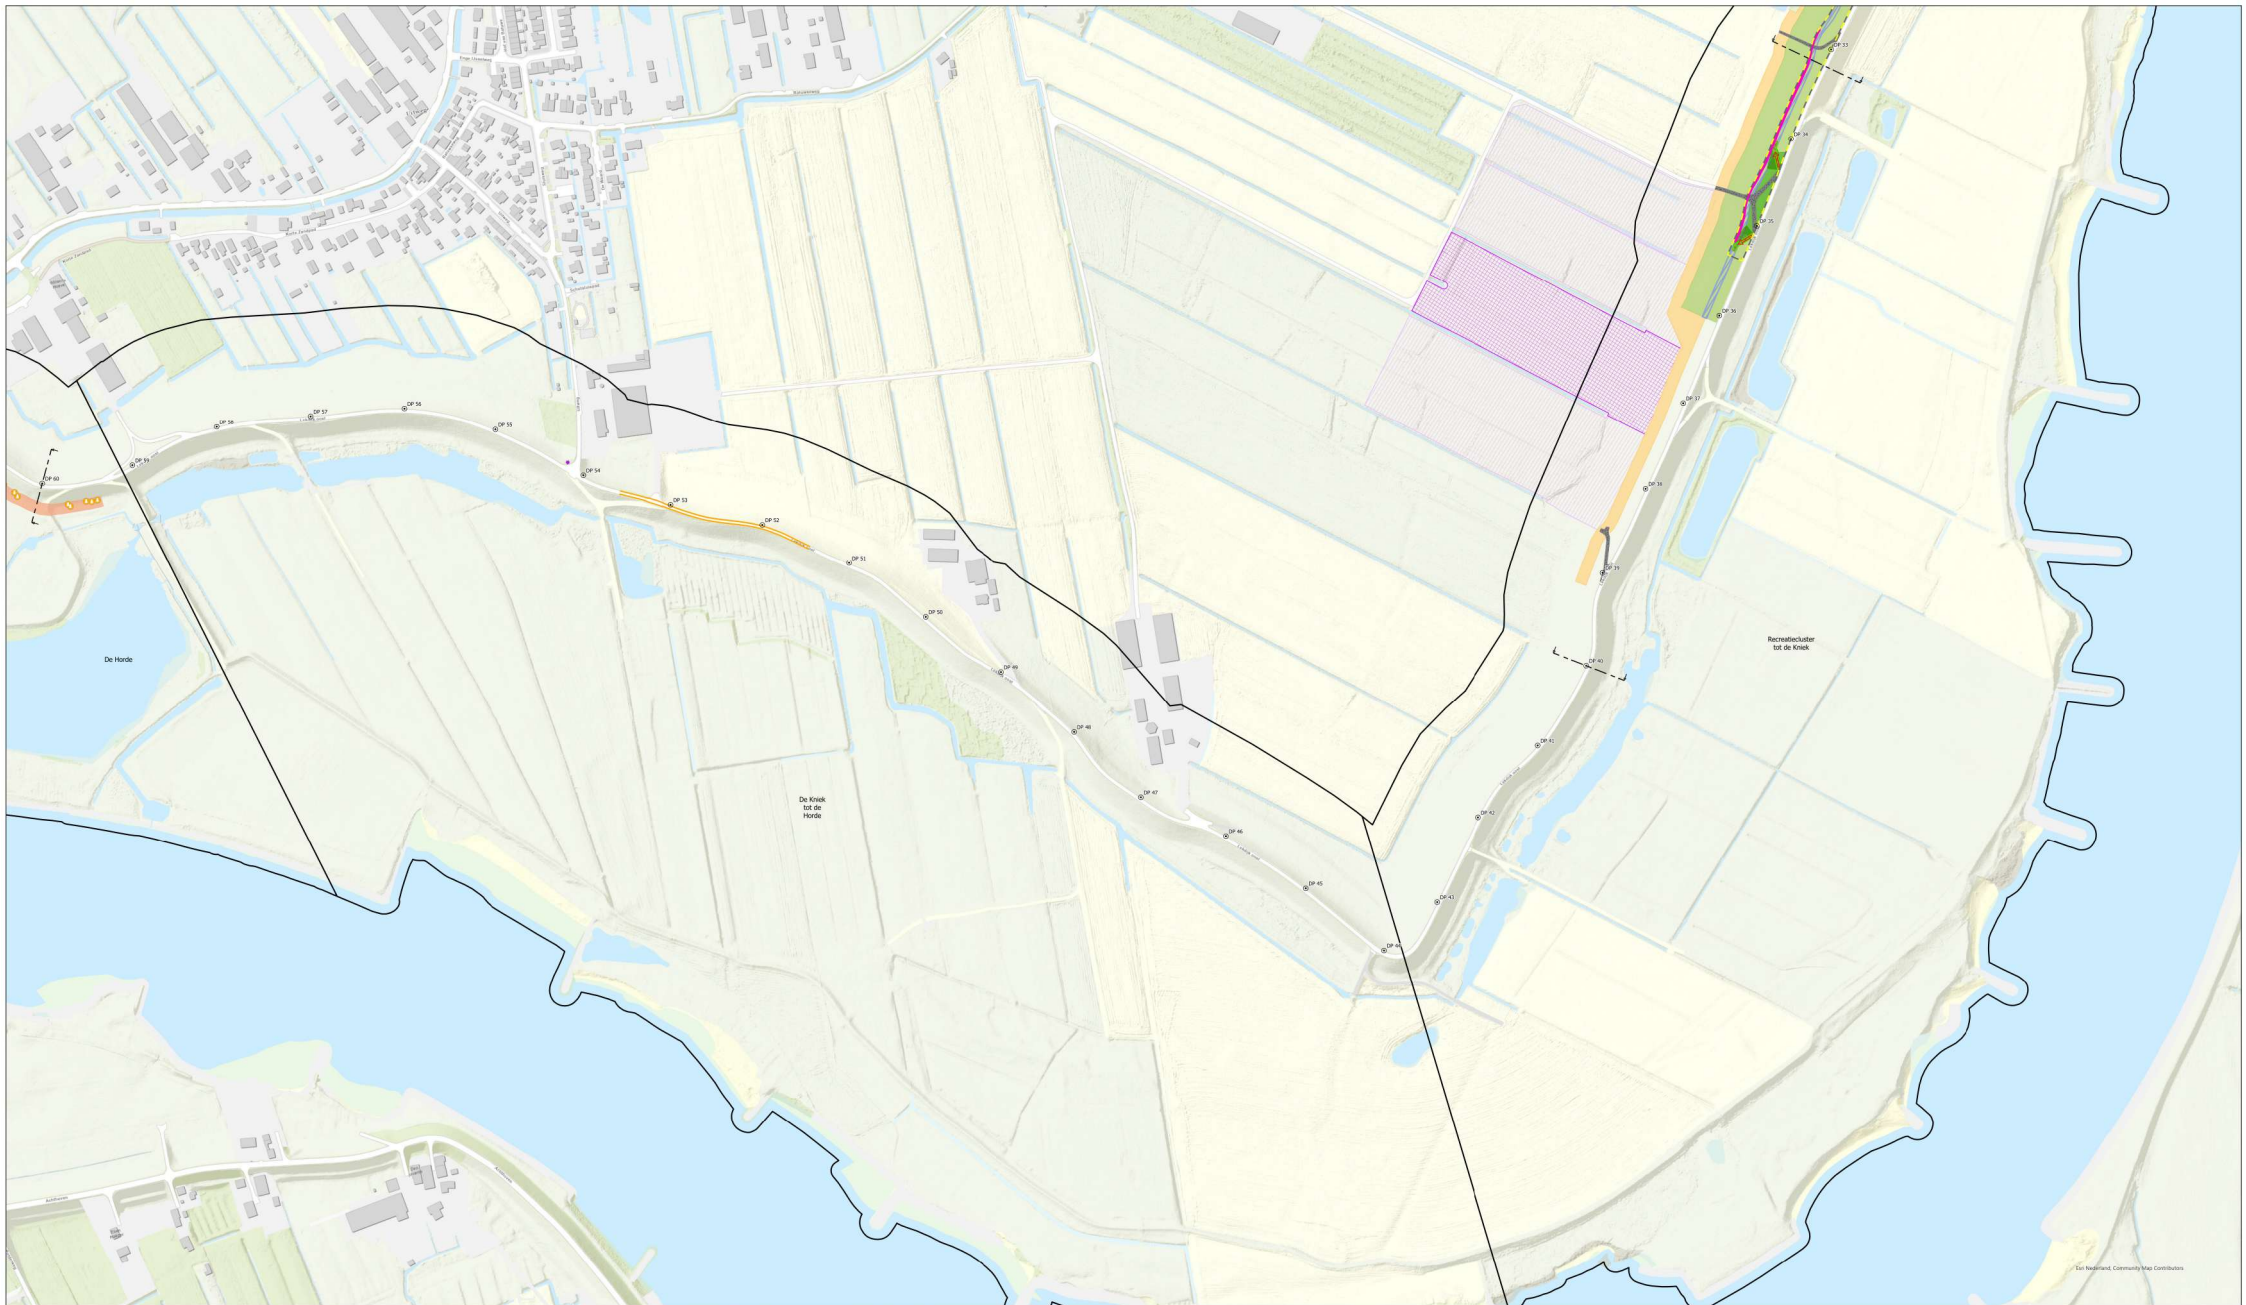

Plankaart projectbesluit - DO

Sterke Lekdijk
Jaarsveld - Klaphek

Versie 2.0
Schaal 1:2.000
Datum 30-10-2025
Formaat A0
Documentnummer DM2072681



Legenda

Algemeen

- Dijkpaal
- Vloeiende
- Oeverprofielen
- Autobuizen
- Erftged ontwikkeling
- Verwijderen bomen
- Verwijderen haag
- Afrit - herstellen
- Afrit - te verwijderen
- Historische objecten
- Takubekleding - stortsteen

Waterviligheid

- Stalilendern
- Pongchem
- Pongchem
- Constructiezone
- Watergang - nieuw
- Watergang - dempen
- Verbetring erasbedendigheid kruin
- Voorlandversterking
- Compensatie KOTV aansal

Groot onderhoud


- Takubekleding
- Beheersdook
- Bem
- Beheersdook
- Te verwijderen steenbekleding

Uitvoering

- Werkstrook
- Werkstrook (optioneel)
- Depotlocatie (voorloop)
- Depotlocatie (optioneel)
- Depotlocatie en zoekgebied tijdelijke omleidingsweg
- Overstaplocatie
- Overstaplocatie (terugvalstap)
- Overstaplocatie (ruimteaanwerving)
- Aanloopstaplocatie (terugvalstap)
- Trap

0 62.5 125 250 Meters




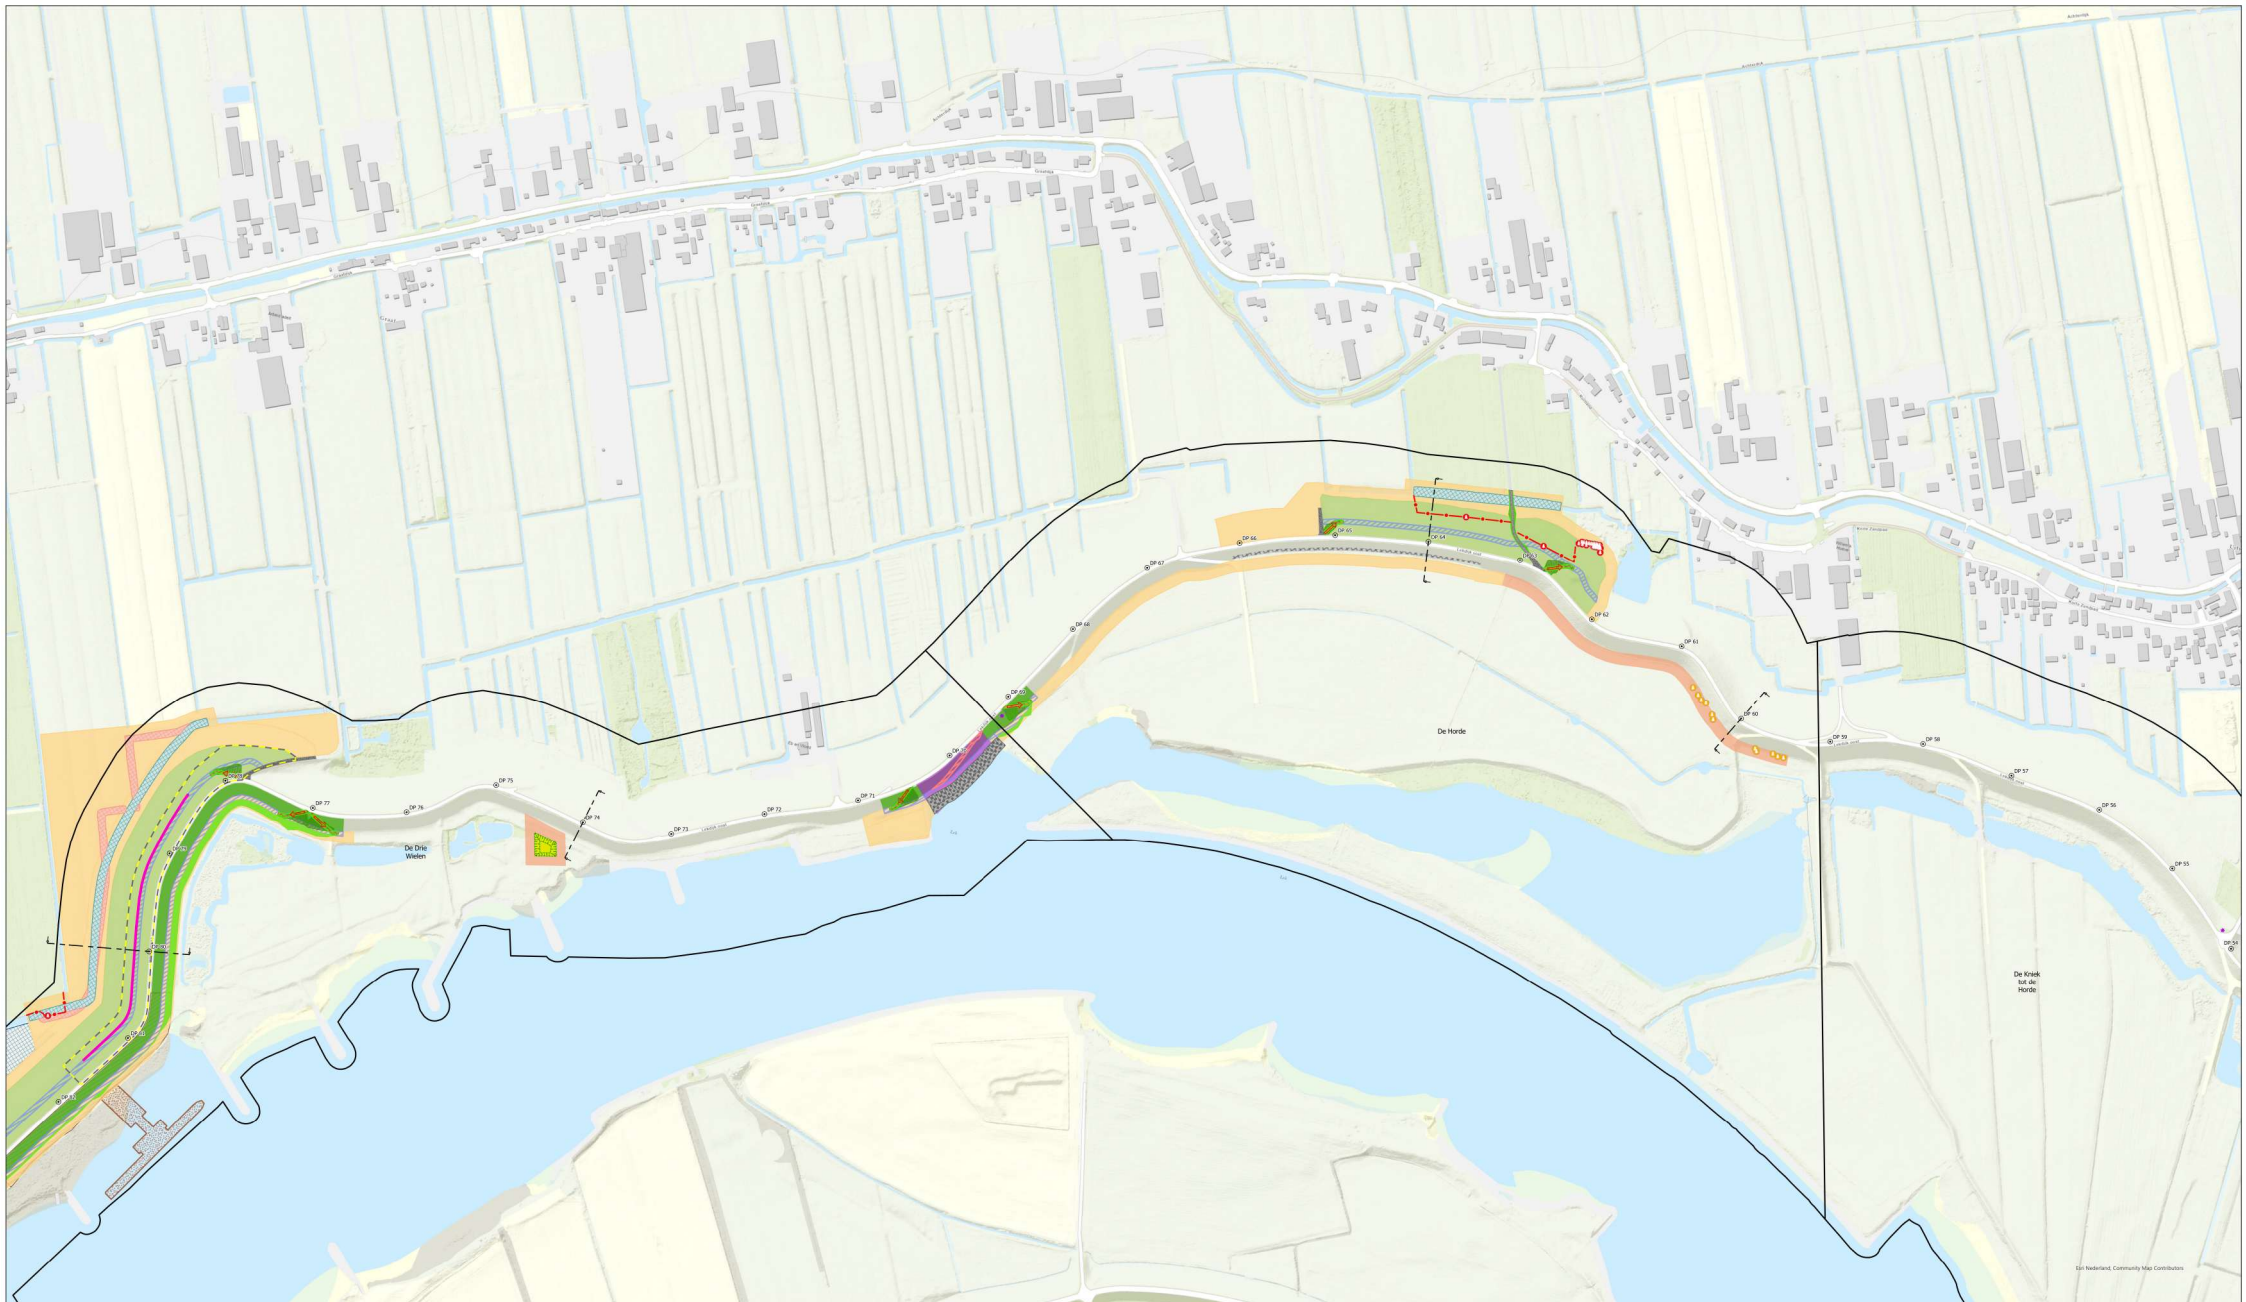

Plankaart projectbesluit - DO

Sterke Lekdijk
Jaarsveld - Klaphek

Versie 2.0
Schaal 1:2.000
Datum 30-10-2025
Formaat A0
Documentnummer DM2072681

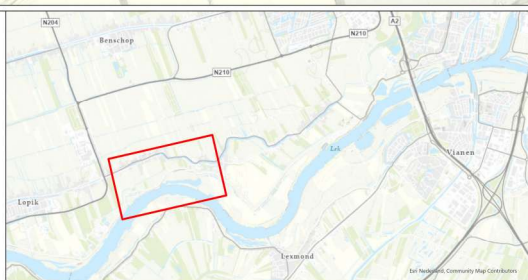

Legenda

Algemeen

- Dijklijn
- Valsheid
- Oeverprofielen
- Afzetten
- Erftged ontwikkeling
- Verplaatsen bomen
- Verplaatsen haag
- Afrit - herstellen
- Afrit - te verwijderen
- Historische objecten
- Takubekleding - stortsteen

Watervrijheid

- Stalietebem
- Pongchem
- Pongchem
- Constructiezone
- Watergang - nieuw
- Watergang - dempen
- Verbetring erosiebestendigheid kruin
- Voorlandversterking
- Compensatie KRW-ansaal


Groot onderhoud

- Takubekleding
- Beheersdook
- Bem
- Beheersdook
- Te verwijderen steenbekleding

Uitvoering

- Werkstrook
- Werkstrook (optioneel)
- Depotlocatie (voorloop)
- Depotlocatie (optioneel)
- Depotlocatie en zoekgebied tijdelijke omleidingsweg
- Overstaplocatie
- Overstaplocatie (terugvalgatie)
- Overstaplocatie (ruimteovername)
- Afritbeekloop (terugvalgatie)
- Trap




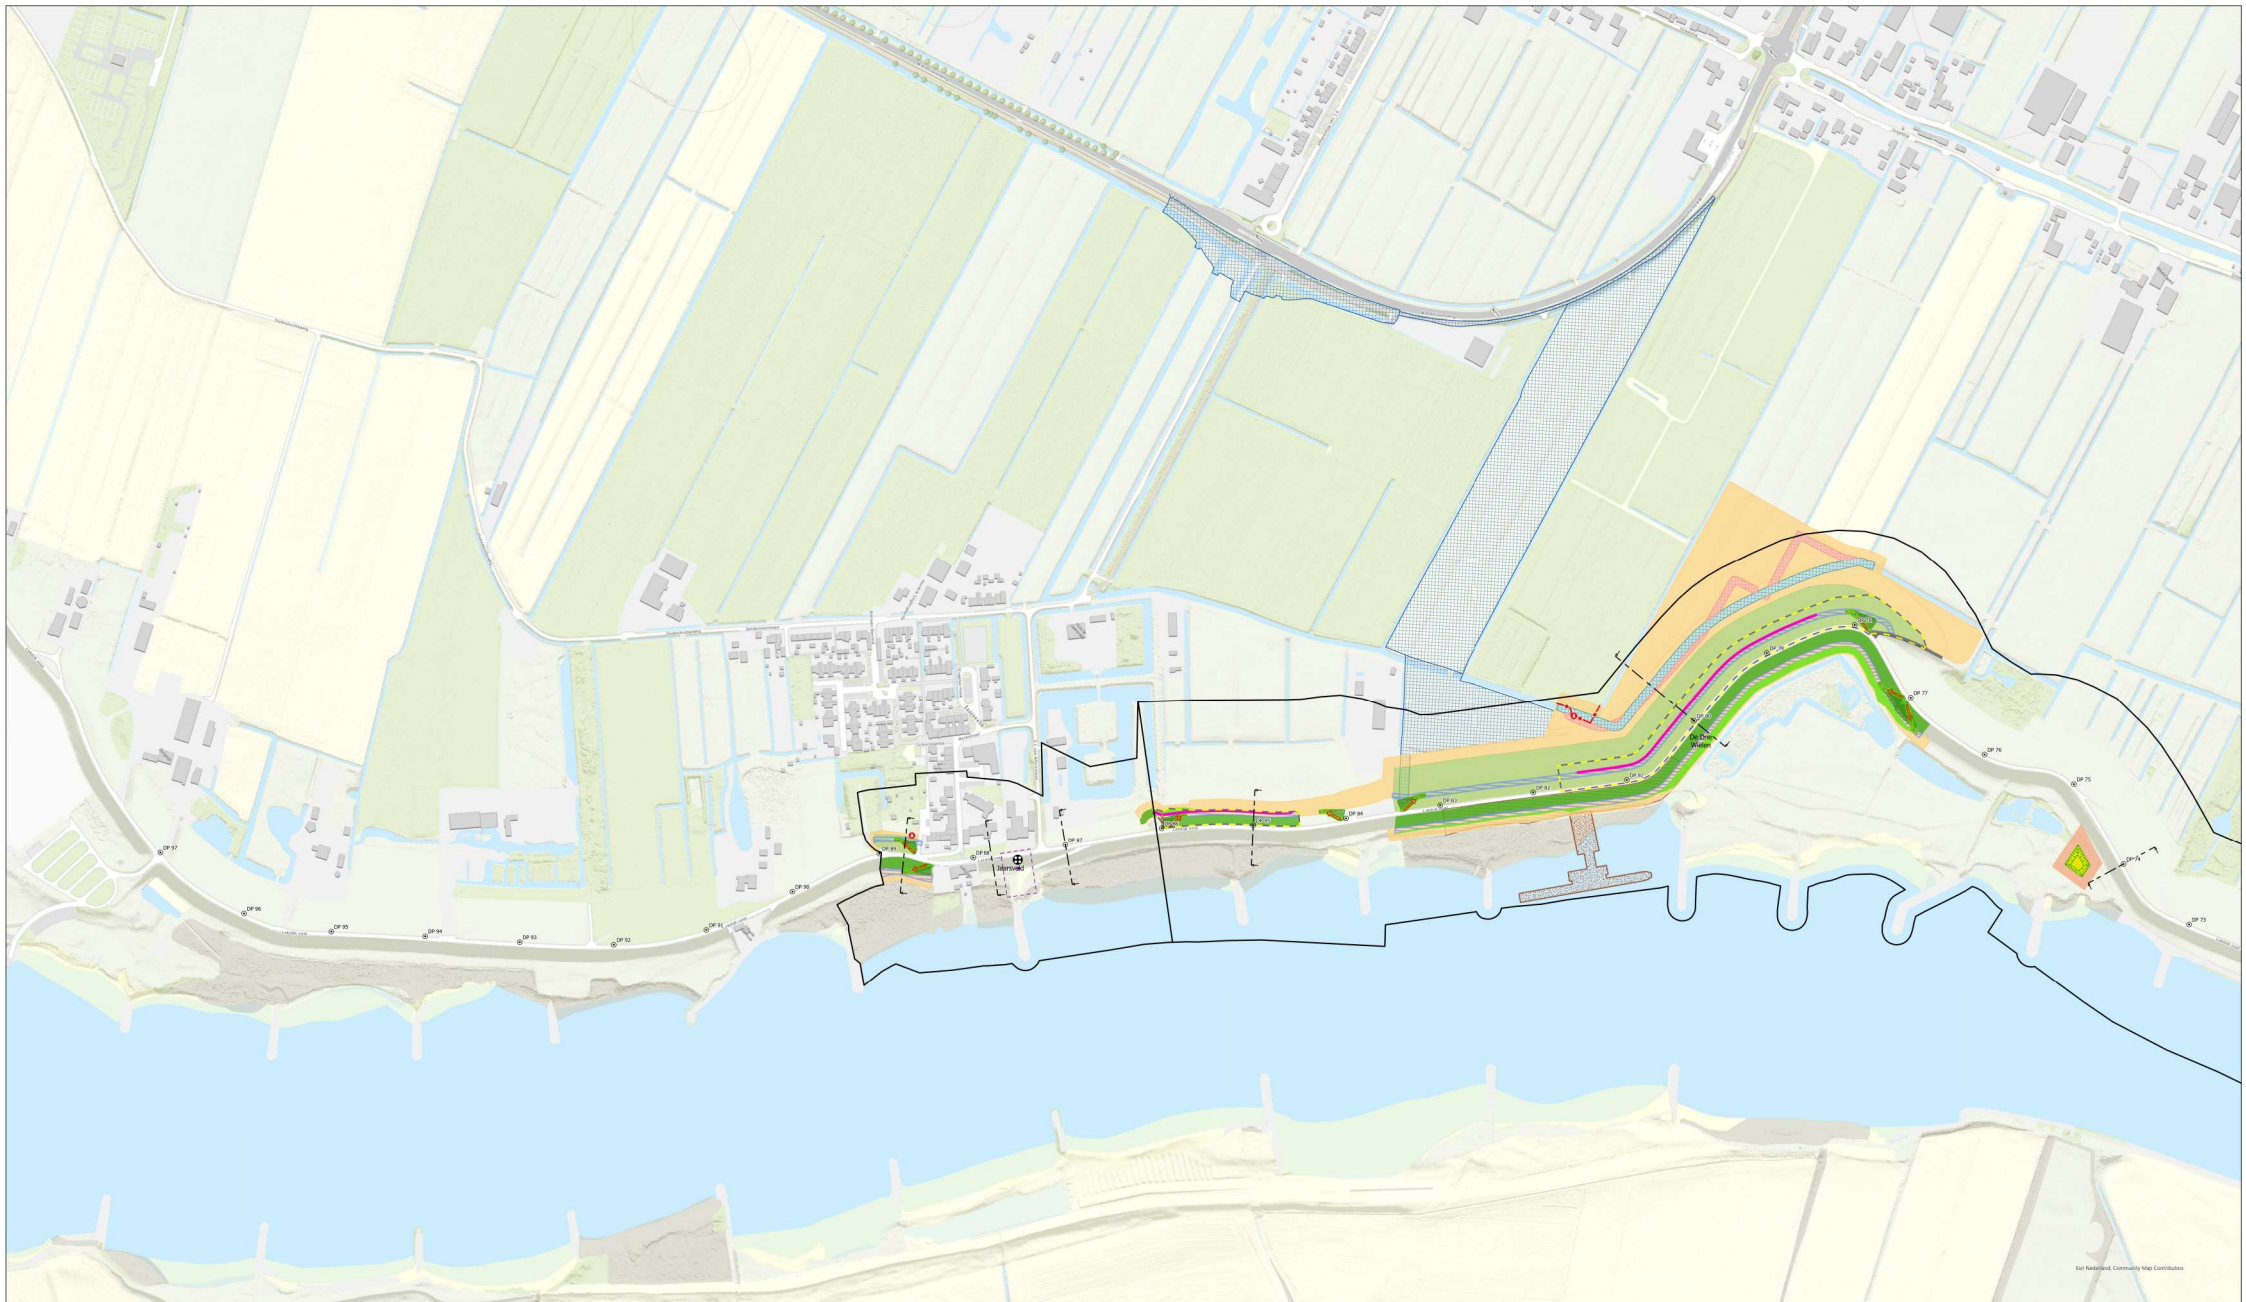

Plankaart projectbesluit - DO

Sterke Lekdijk
Jaarsveld - Klaphek

Versie 2.0
Schaal 1:2.000
Datum 30-10-2025
Formaat A0
Documentnummer DM2072681

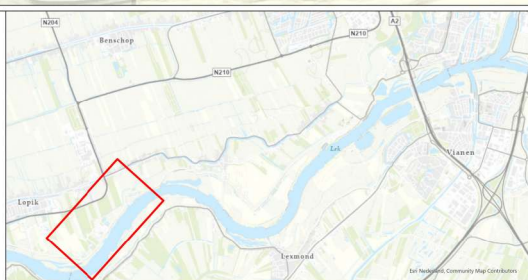

Legenda

Algemeen

- Dijkpaal
- Vloedsling
- Oeverprofielen
- Buitendijk
- Erfgoed ontwikkeling
- Verplaatsen bomen
- Verwijderen bomen
- Verwijderen haag
- Afrit - herstellen
- Afrit - te verwijderen
- Historische objecten
- Takubekleding - stortsteen

Waterviligheid

- Stabiliserend
- Pijngem
- Pijngem
- Constructie
- Watergang - nieuw
- Watergang - dempen
- Verbetere erasdeendigheid kruin
- Voorlandversterking
- Compensatie KRW aanslag

Groot onderhoud

- Takubekleding
- Beheersdijk
- Bem
- Beheersdijk
- Te verwijderen steenbekleding

Uitvoering

- Werkstrook
- Werkstrook (optioneel)
- Depotlocatie (voorloop)
- Depotlocatie (optioneel)
- Depotlocatie en zoekgebied tijdelijke ontlastingsweg
- Overstaplocatie
- Overstaplocatie (terugvalplek)
- Overstaplocatie (ruimteaanwinst)
- Aanvalspool (terugvalplek)
- Trap

