Legenda

- Bestaand groen
- Te verwijderen beplanting
- Nieuw groen
- Huidig maaiveld
- Nieuw maaiveld
- Grens werkstrook
- Beheerstrook
- Water
- Asfalt
- Grasbeton
- Gebouw
- Verticale constructie

M38+0
(Relevant voor M36+50 tot M38+0)

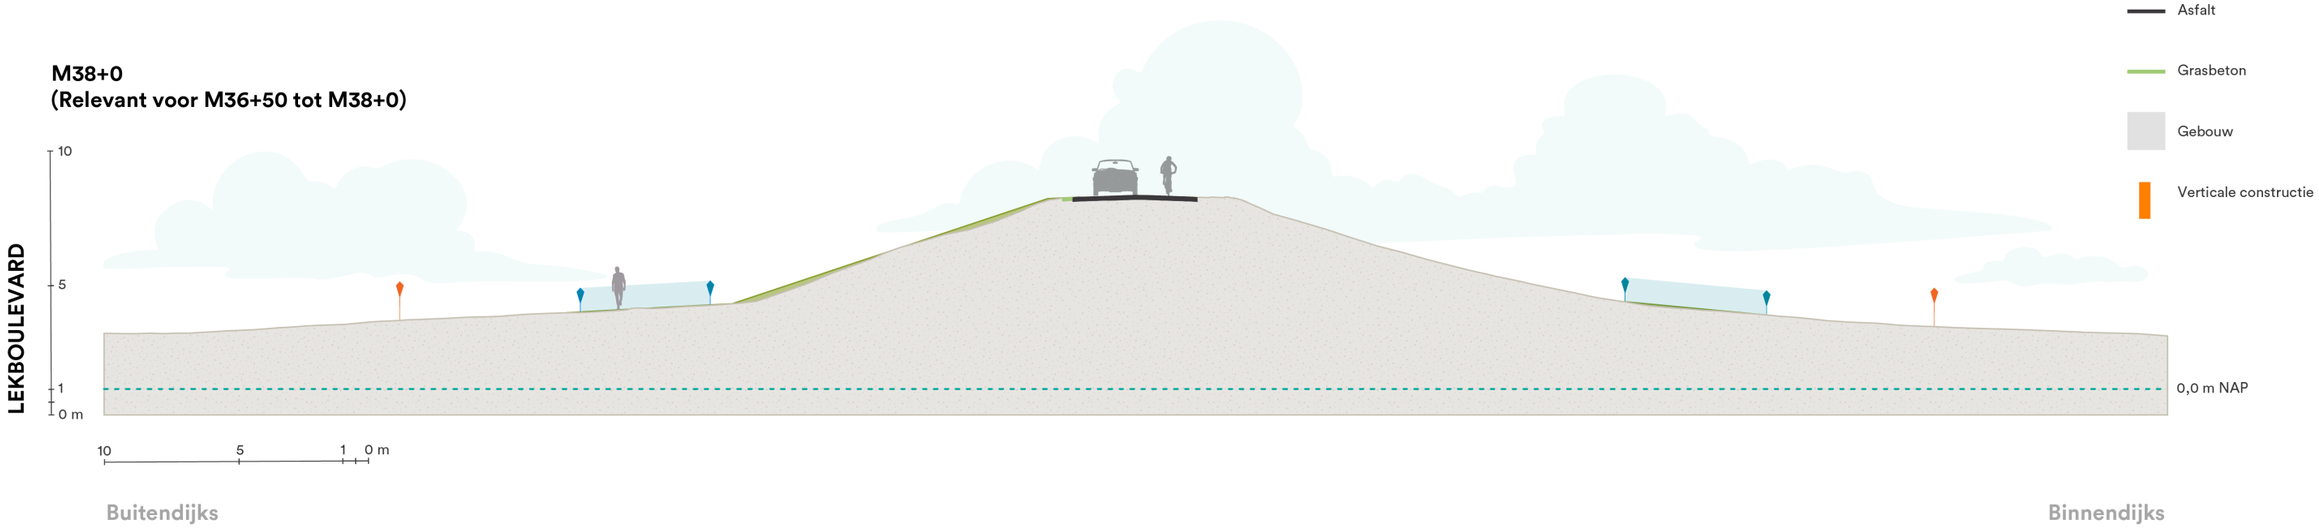

DP3+0
(Relevant voor M38+50 tot DP5+0)

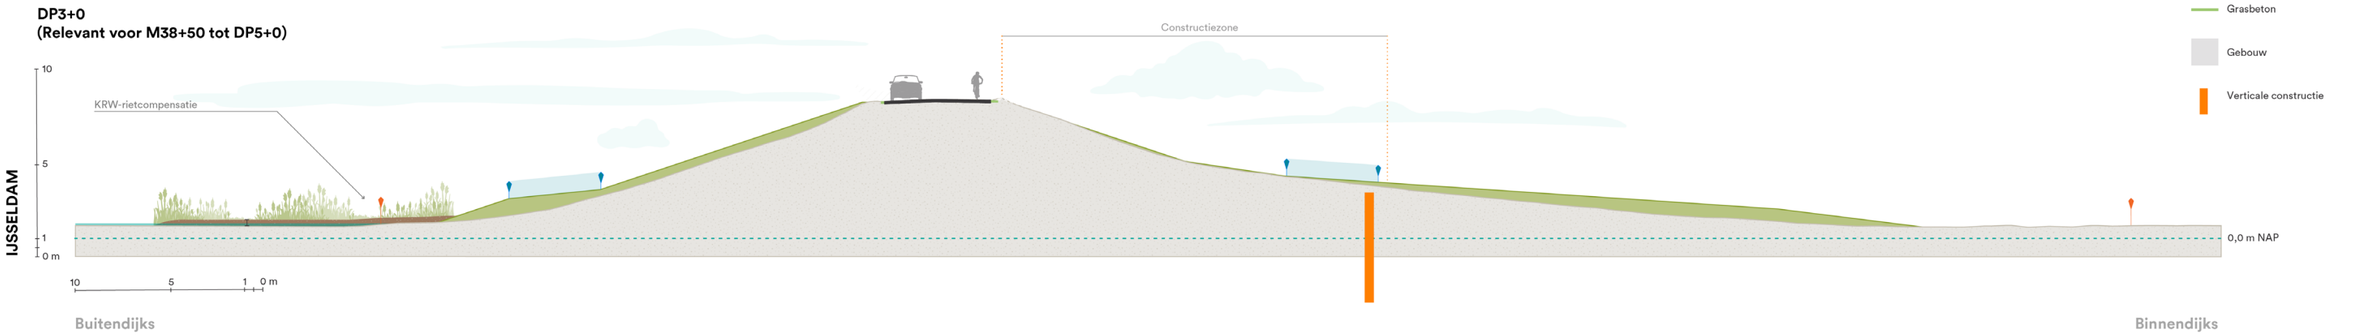

Legenda

- Bestaand groen
- Te verwijderen beplanting
- Nieuw groen
- Huidig maaiveld
- Nieuw maaiveld
- Grens werkstrook
- Beheerstrook
- Water
- Asfalt
- Grasbeton
- Gebouw
- Verticale constructie

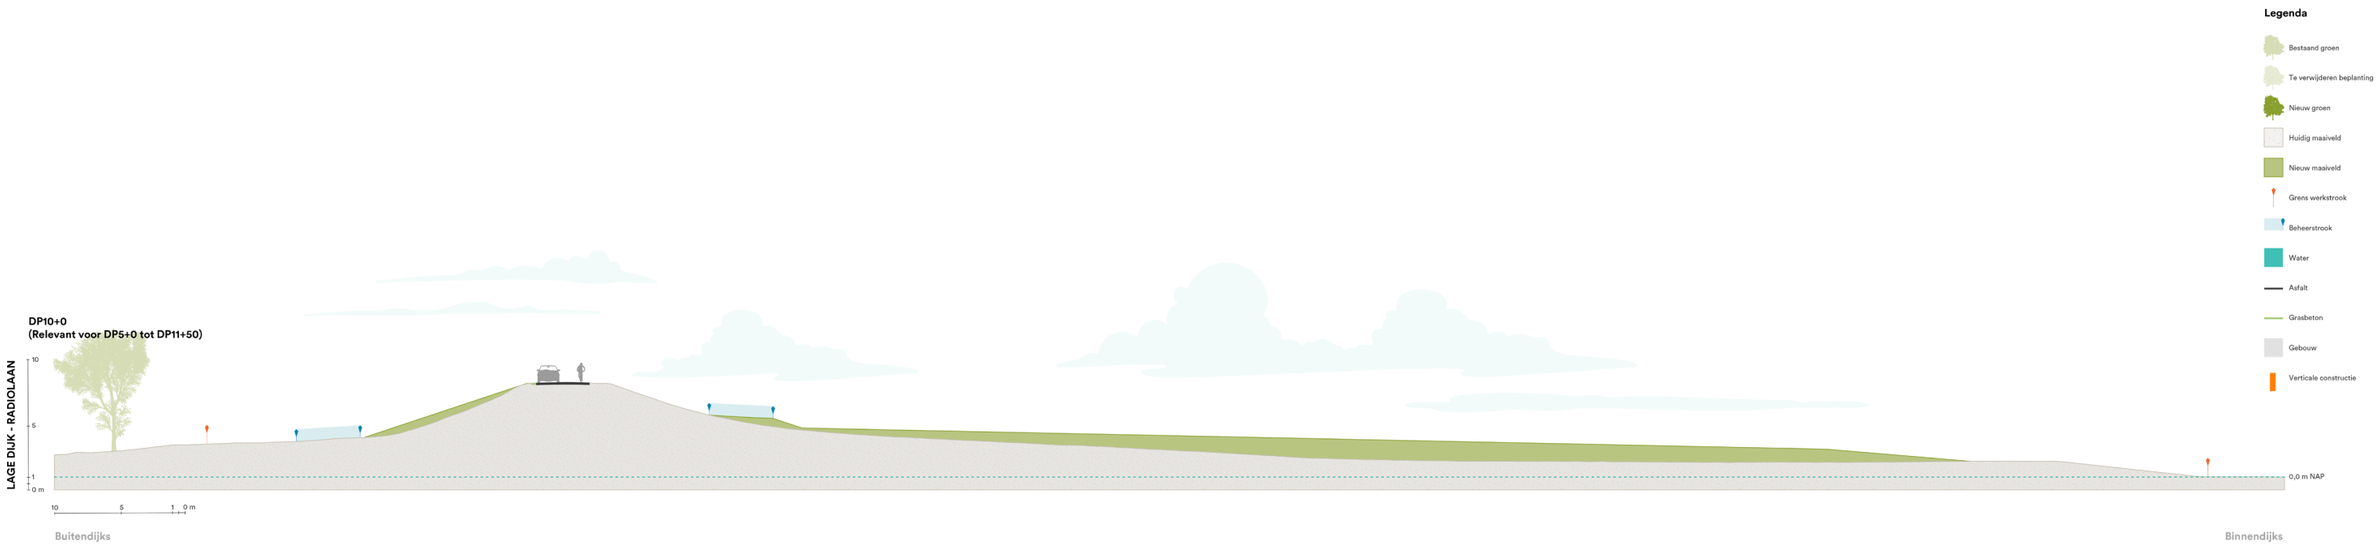
DP10+0
(Relevant voor DP5+0 tot DP11+50)
LAGE DIJK - RADIOLAAN
10
5
1
0 m
10
5
1
0 m
0,0 m NAP
Buitendijks
Binnendijks
Legenda
Bestaand groen
Te verwijderen beplanting
Nieuw groen
Huidig maaiveld
Nieuw maaiveld
Grens werkstrook
Beheerstrook
Water
Asfalt
Grasbeton
Gebouw
Verticale constructie

Legenda

- Bestaand groen
- Te verwijderen beplanting
- Nieuw groen
- Huidig maaiveld
- Nieuw maaiveld
- Grens werkstrook
- Beheerstrook
- Water
- Asfalt
- Grasbeton
- Gebouw
- Verticale constructie

DP14+0
(Relevant voor DP12+0 tot DP15+25)

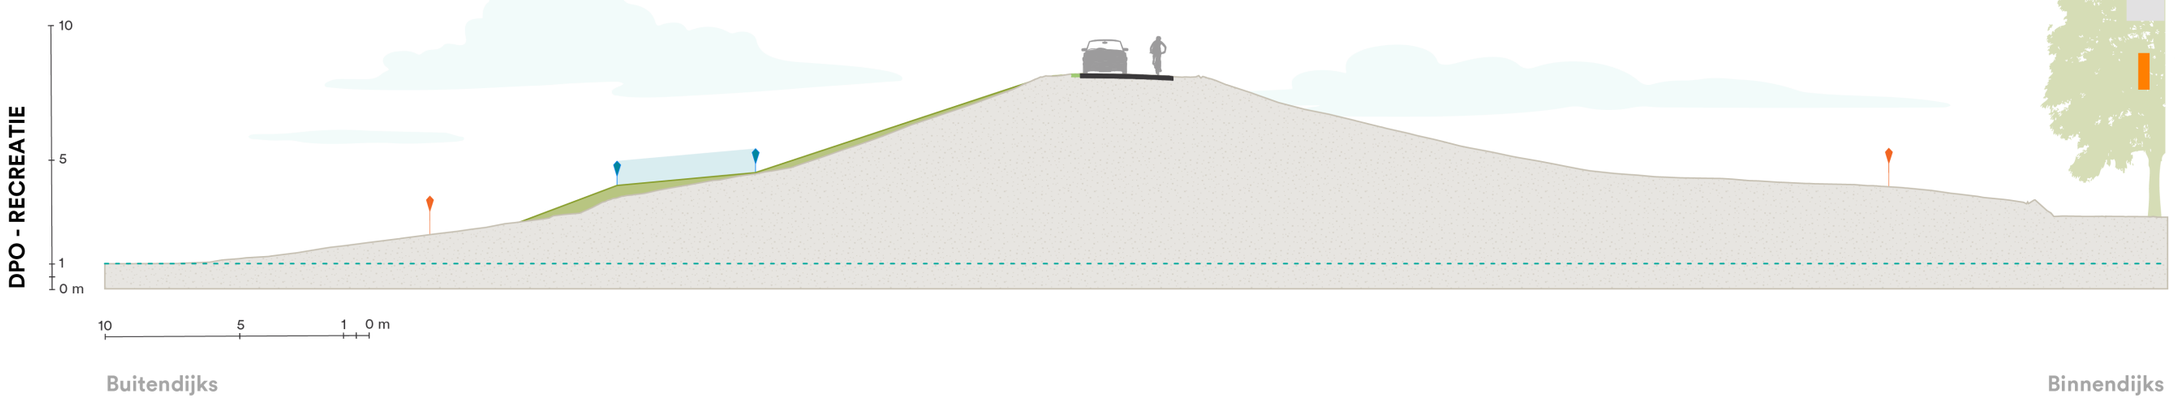

Legenda

- Bestaand groen
- Te verwijderen beplanting
- Nieuw groen
- Huidig maaiveld
- Nieuw maaiveld
- Grens werkstrook
- Beheerstrook
- Water
- Asfalt
- Grasbeton
- Gebouw
- Verticale constructie

DP16+0
(Relevant voor DP15+50 tot DP22+0)

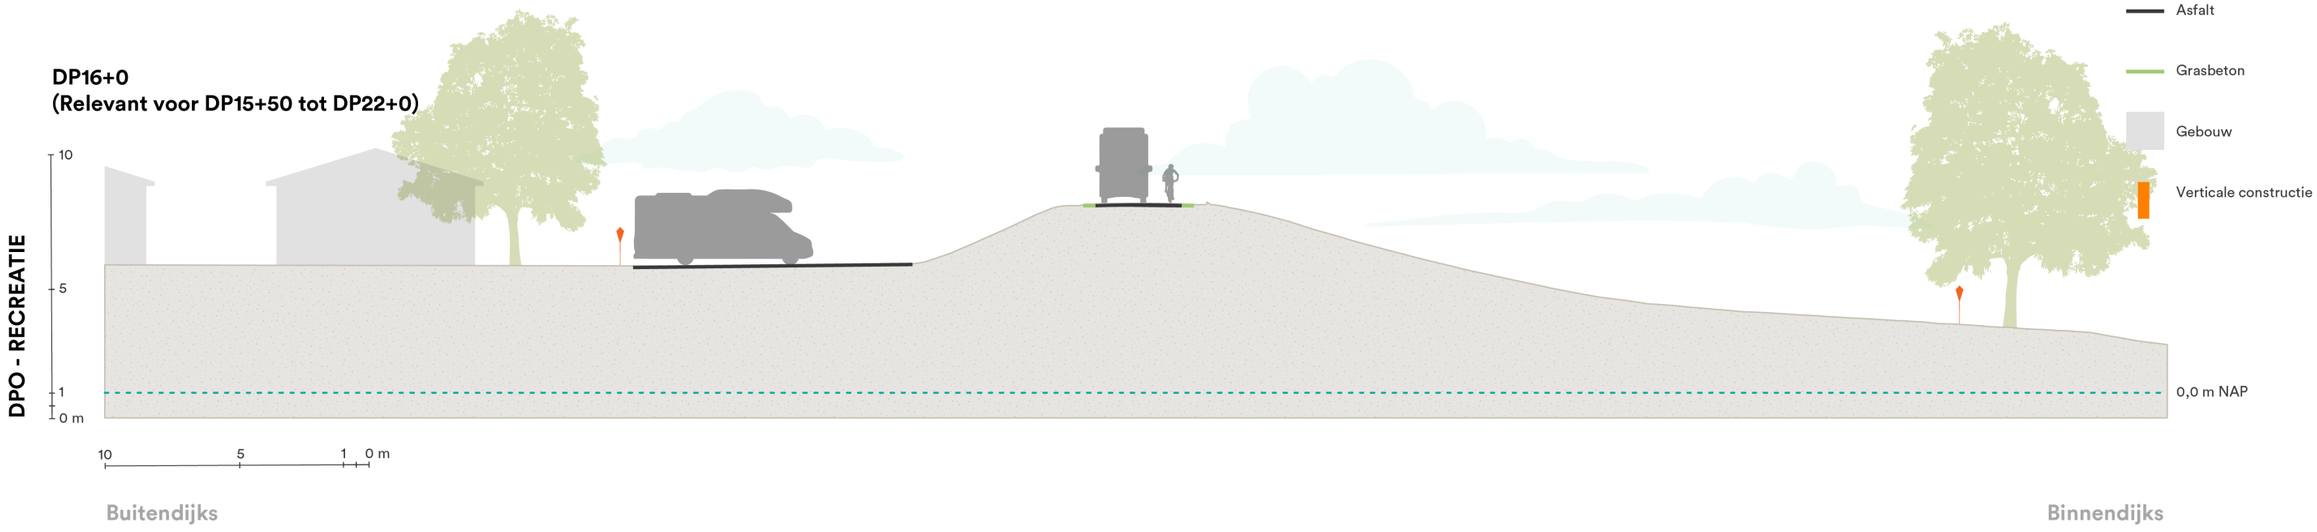

Legenda

- Bestaand groen
- Te verwijderen beplanting
- Nieuw groen
- Huidig maaiveld
- Nieuw maaiveld
- Grens werkstrook
- Beheerstrook
- Water
- Asfalt
- Grasbeton
- Gebouw
- Verticale constructie

DP25+0
(Relevant voor 24+65 tot 27+35)

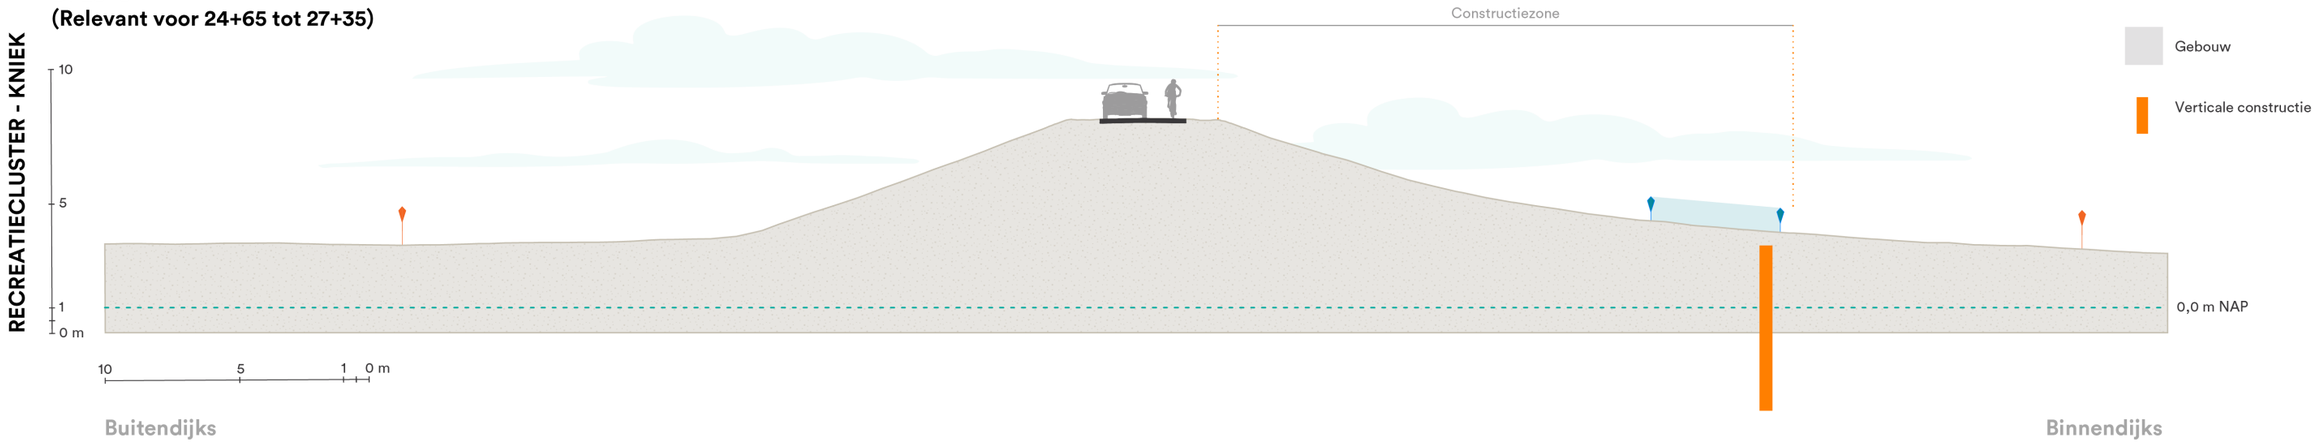

Legenda

- Bestaand groen
- Te verwijderen beplanting
- Nieuw groen
- Huidig maaiveld
- Nieuw maaiveld
- Grens werkstrook
- Beheerstrook
- Water
- Asfalt
- Grasbeton
- Gebouw
- Verticale constructie

DP33+19
(Relevant voor DP27+60 tot DP33+60)

RECREATIECLUSTER - KNIEK

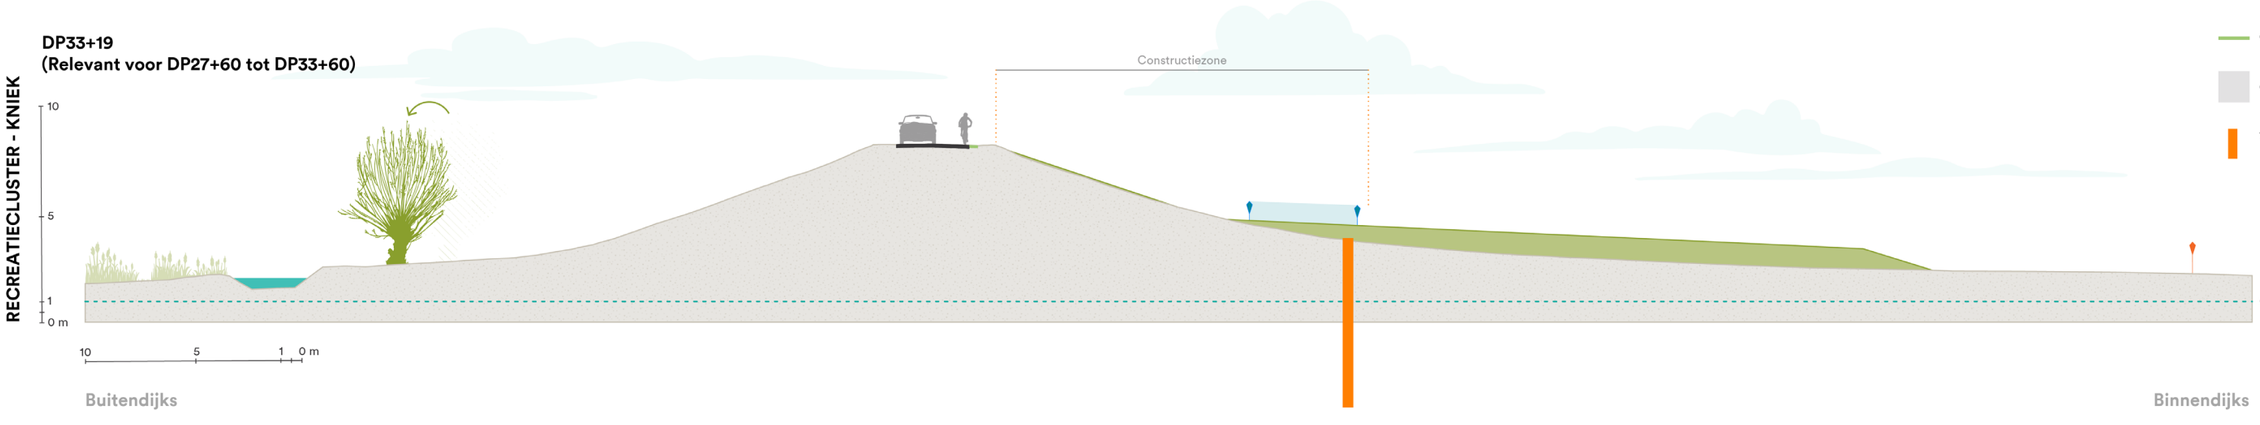

Legenda

- Bestaand groen
- Te verwijderen beplanting
- Nieuw groen
- Huidig maaiveld
- Nieuw maaiveld
- Grens werkstrook
- Beheerstrook
- Water
- Asfalt
- Grasbeton
- Gebouw
- Verticale constructie

DP40+0
Maatregelen vervallen

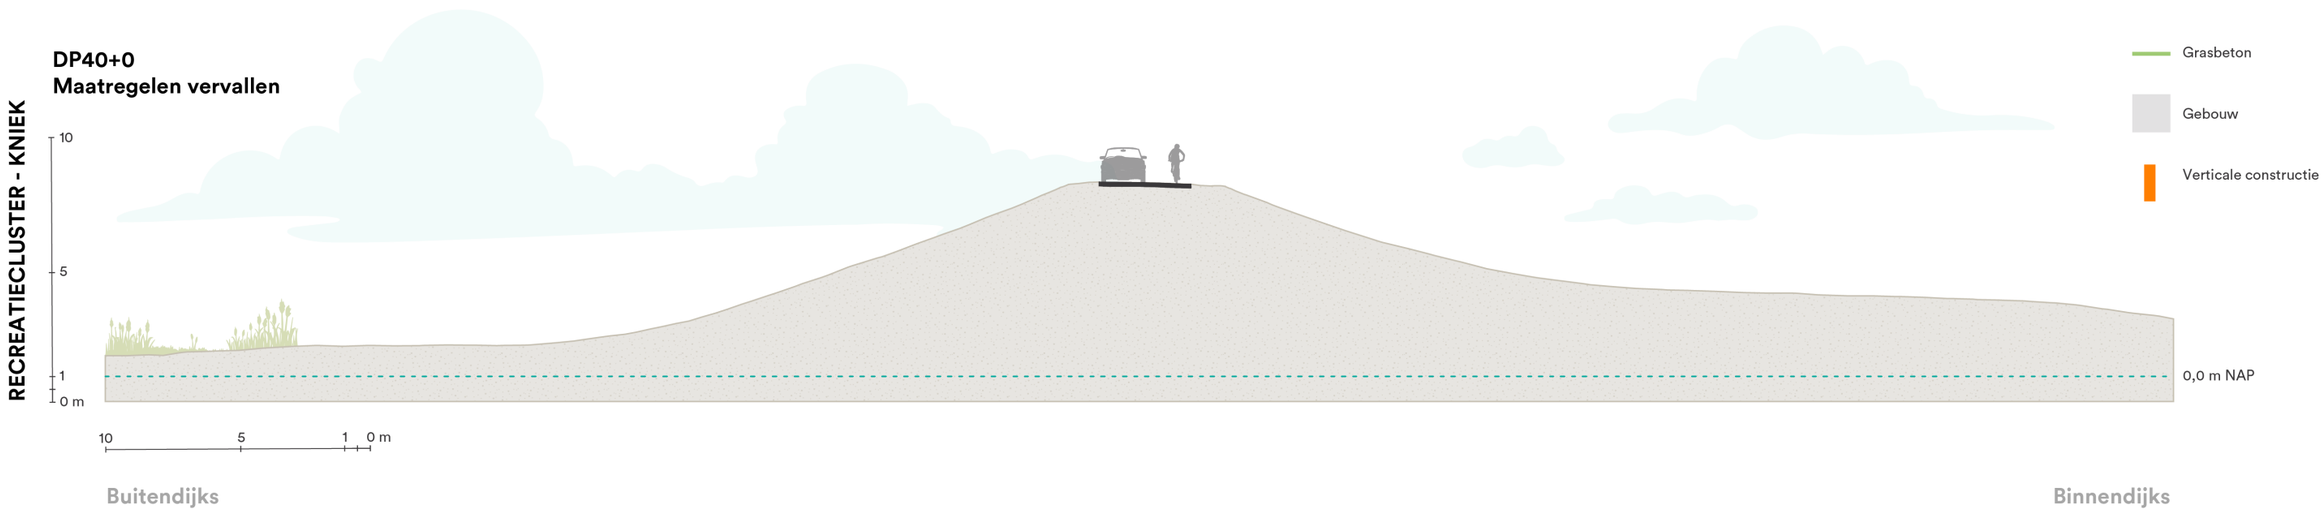

Legenda

- Bestaand groen
- Te verwijderen beplanting
- Nieuw groen
- Huidig maaiveld
- Nieuw maaiveld
- Grens werkstrook
- Beheerstrook
- Water
- Asfalt
- Grasbeton
- Gebouw
- Verticale constructie

DP60+0
(Relevant voor DP59+50 tot DP62+0)

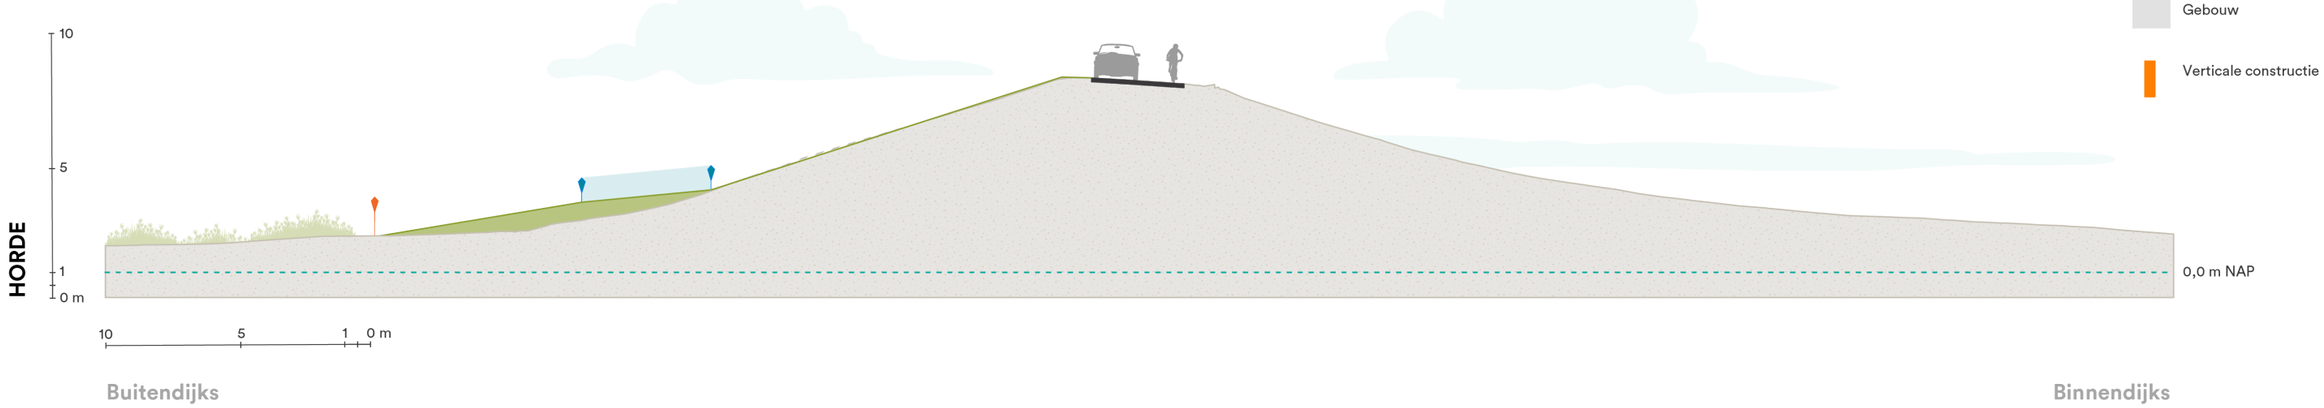

Legenda

- Bestaand groen
- Te verwijderen beplanting
- Nieuw groen
- Huidig maaiveld
- Nieuw maaiveld
- Grens werkstrook
- Beheerstrook
- Water
- Asfalt
- Grasbeton
- Gebouw
- Verticale constructie

DP64+0
(Relevant voor DP62+0 tot DP63+50)

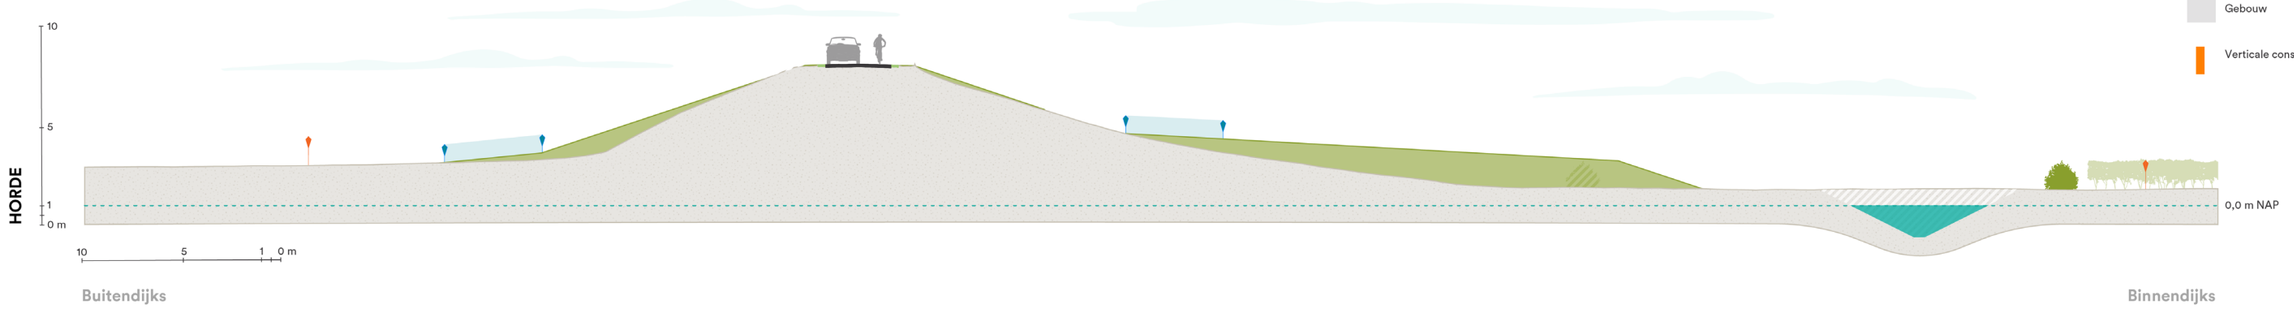

DP66+0
(Relevant voor DP65+20 tot DP69+50)

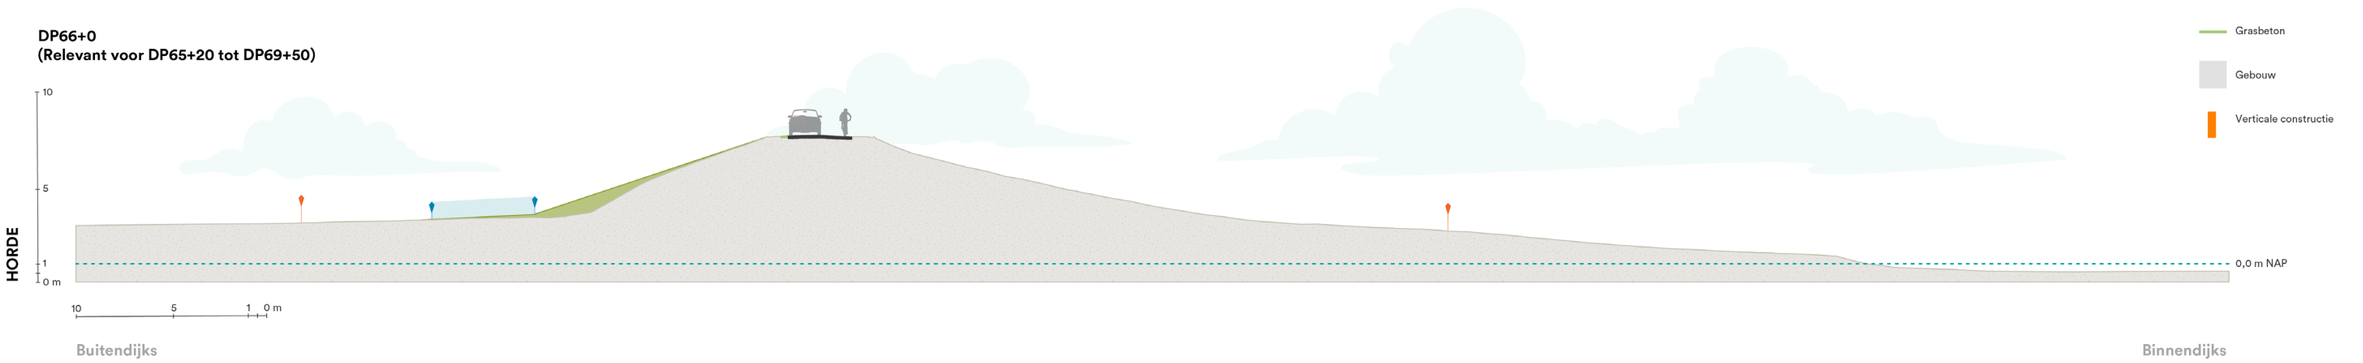

Legenda

- Bestaand groen
- Te verwijderen beplanting
- Nieuw groen
- Huidig maaiveld
- Nieuw maaiveld
- Grens werkstrook
- Beheerstrook
- Water
- Asfalt
- Grasbeton
- Gebouw
- Verticale constructie

Legenda

- Bestaand groen
- Te verwijderen beplanting
- Nieuw groen
- Huidig maaiveld
- Nieuw maaiveld
- Grens werkstrook
- Beheerstrook
- Water
- Asfalt
- Grasbeton
- Gebouw
- Verticale constructie

DP70+0
(Relevant voor DP69+50 tot DP70+40)

Legenda

- Bestaand groen
- Te verwijderen beplanting
- Nieuw groen
- Huidig maaiveld
- Nieuw maaiveld
- Grens werkstrook
- Beheerstrook
- Water
- Asfalt
- Grasbeton
- Gebouw
- Verticale constructie

DP74+0
(Relevant voor DP70+50 tot DP78+0)

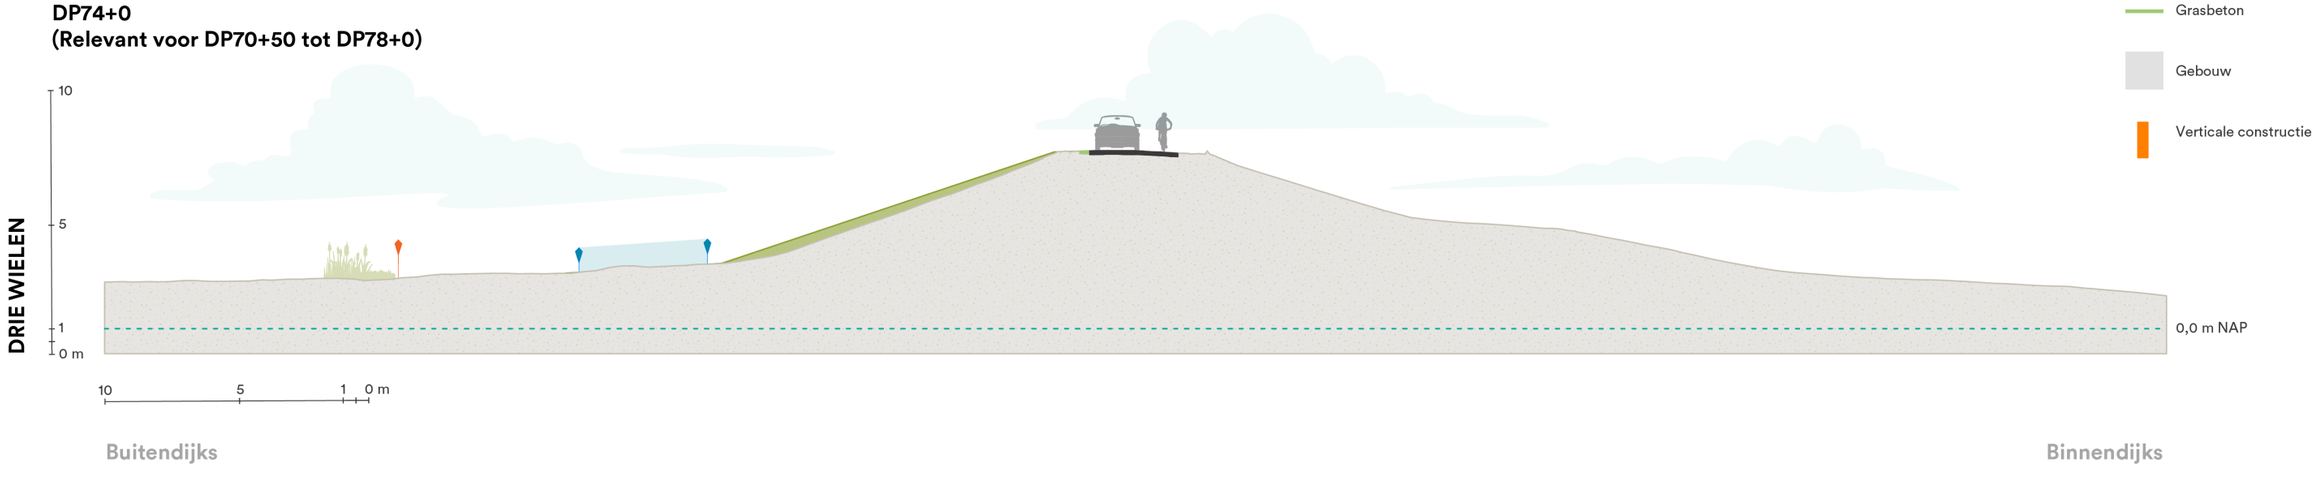

DP80+0
(Relevant voor DP78+0 tot DP83+50)

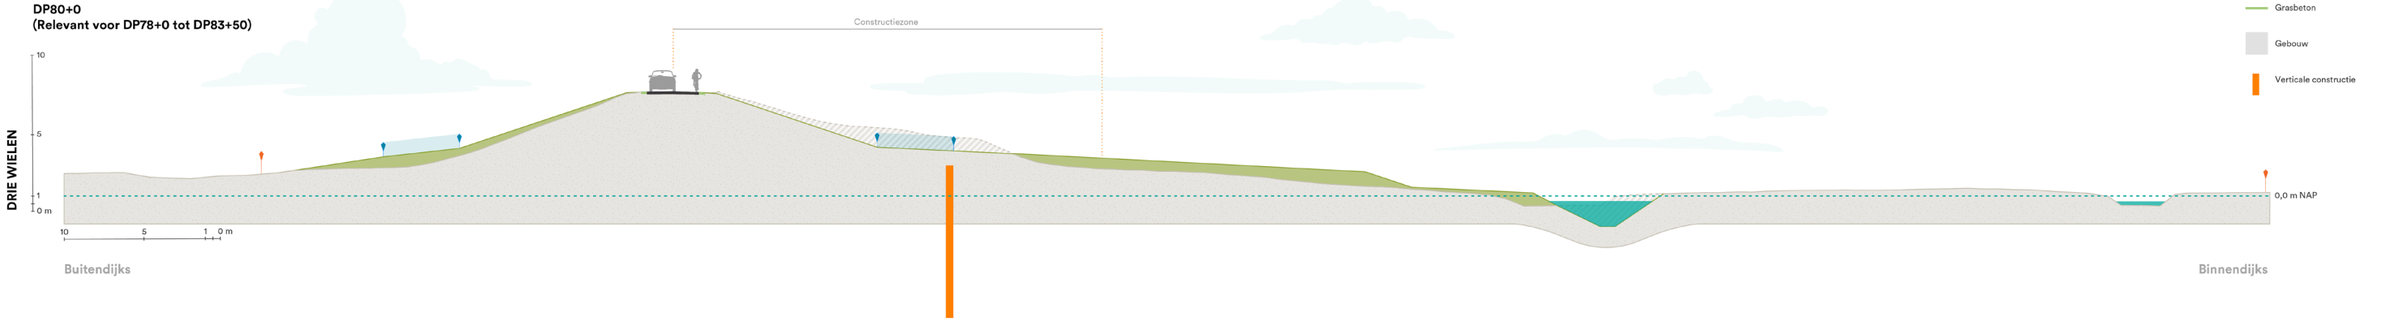

Legenda

- Bestaand groen
- Te verwijderen beplanting
- Nieuw groen
- Huidig maaiveld
- Nieuw maaiveld
- Grens werkstrook
- Beheerstrook
- Water
- Asfalt
- Grasbeton
- Gebouw
- Verticale constructie

DP83+100

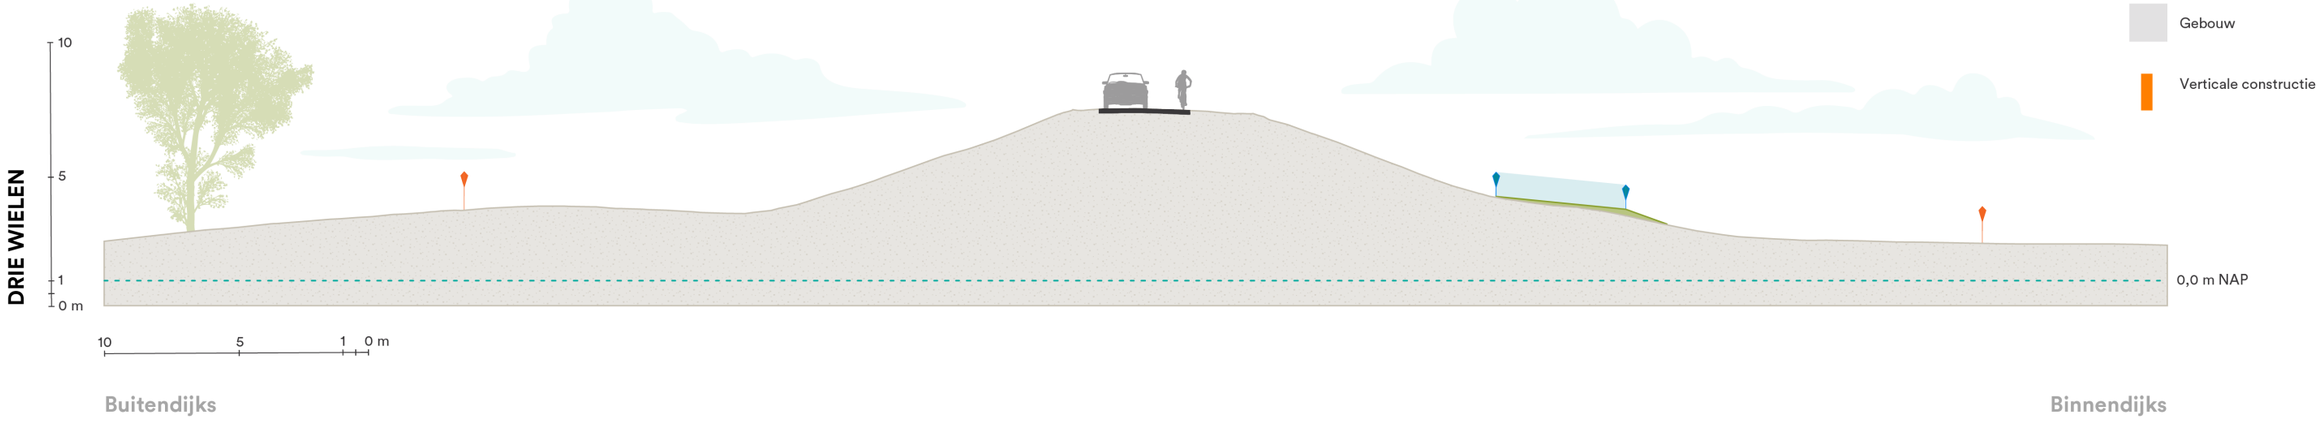

Legenda

- Bestaand groen
- Te verwijderen beplanting
- Nieuw groen
- Huidig maaiveld
- Nieuw maaiveld
- Grens werkstrook
- Beheerstrook
- Water
- Asfalt
- Grasbeton
- Gebouw
- Verticale constructie

DP85+0
(Relevant voor DP84+50 tot DP85+60)

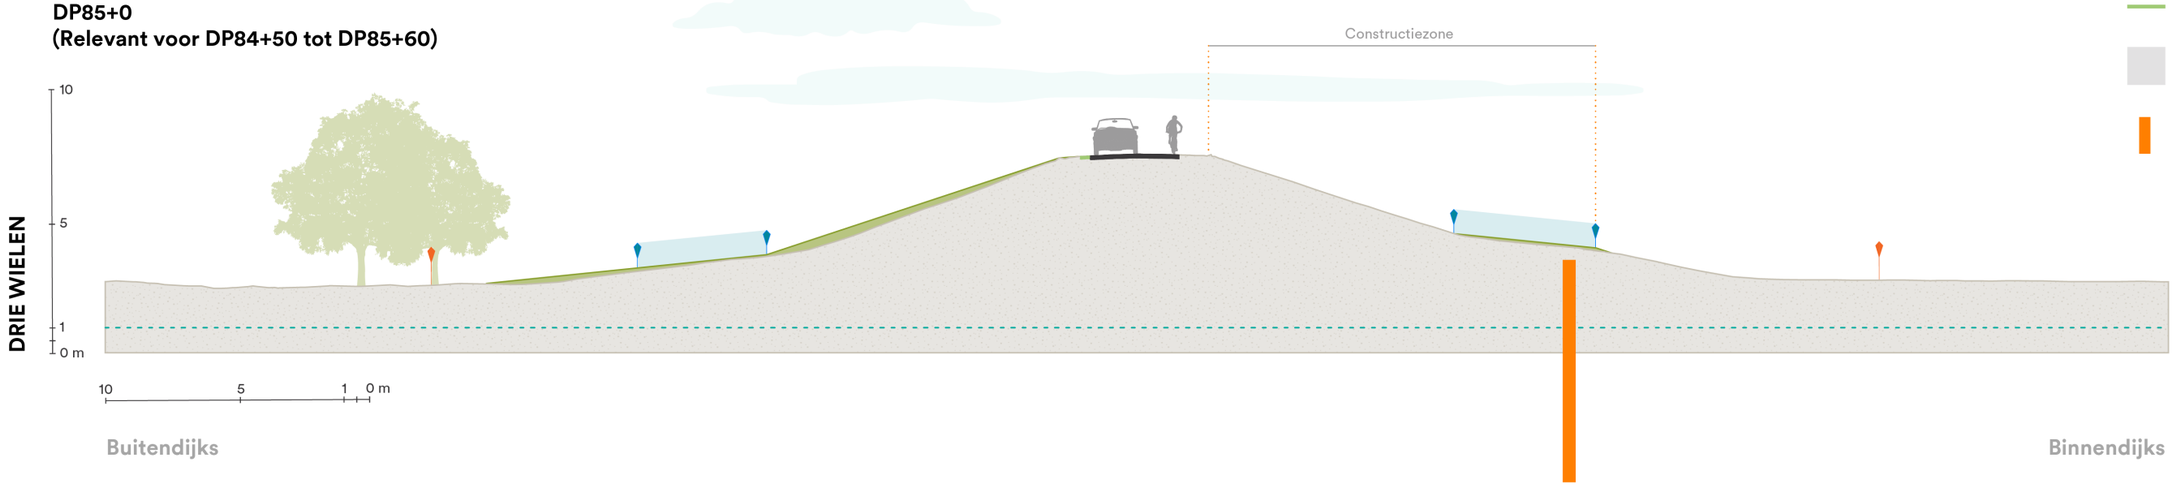

Legenda

- Bestaand groen
- Te verwijderen beplanting
- Nieuw groen
- Huidig maaiveld
- Nieuw maaiveld
- Grens werkstrook
- Beheerstrook
- Water
- Asfalt
- Grasbeton
- Gebouw
- Verticale constructie

DP87+0
(Relevant voor DP86+20 tot DP87+50)

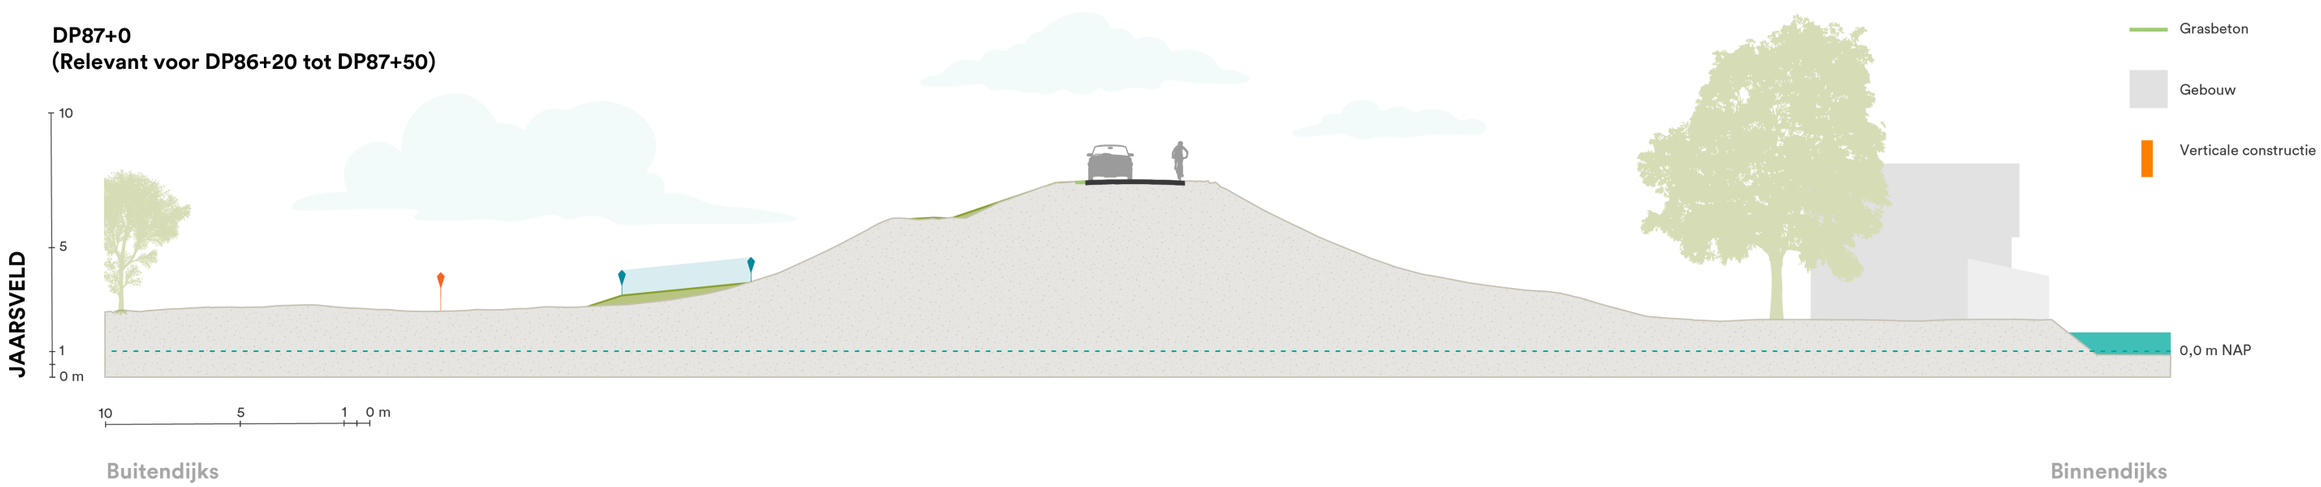

Legenda

- Bestaand groen
- Te verwijderen beplanting
- Nieuw groen
- Huidig maaiveld
- Nieuw maaiveld
- Grens werkstrook
- Beheerstrook
- Water
- Asfalt
- Grasbeton
- Gebouw
- Verticale constructie

DP87+79
Maatregelen vervallen

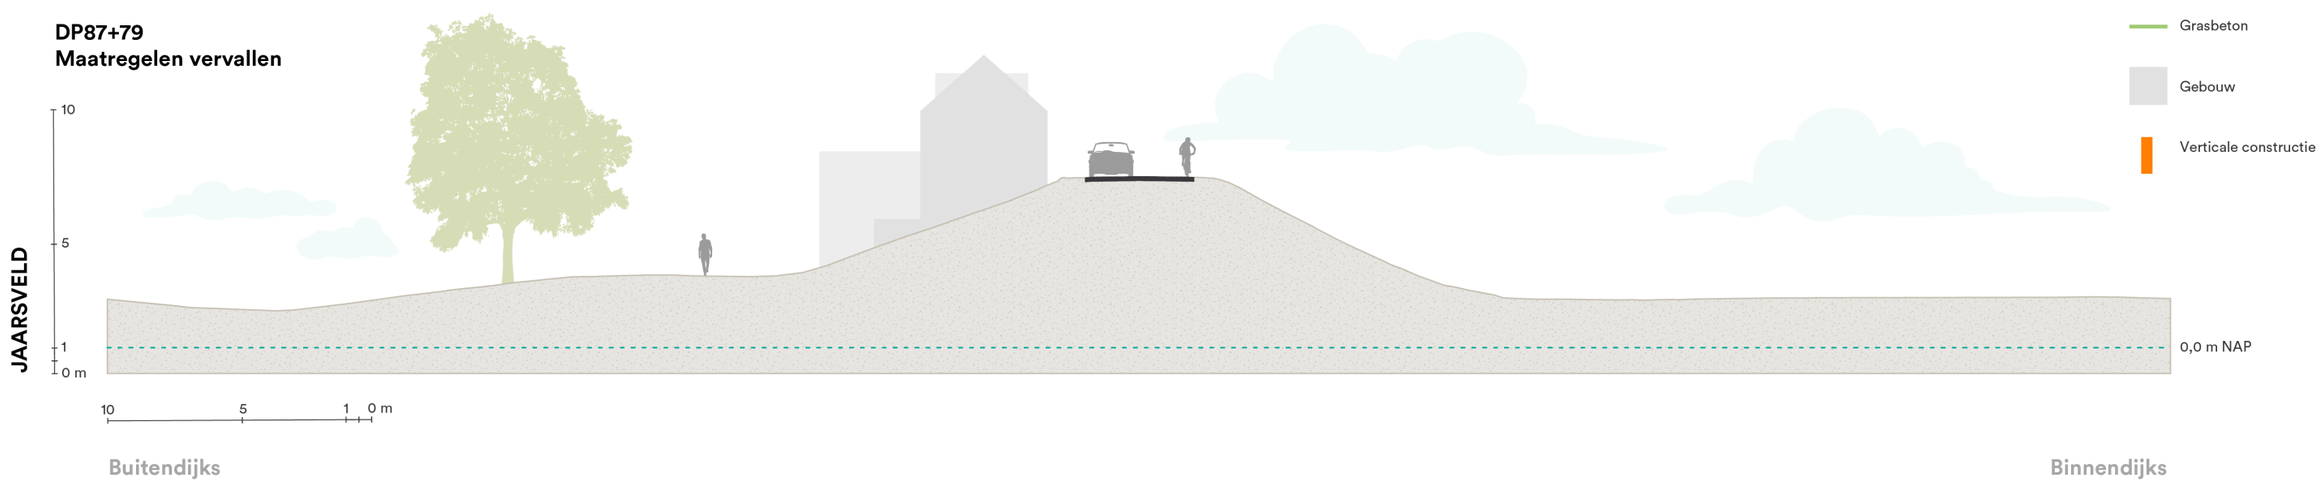

Legenda

- Bestaand groen
- Te verwijderen beplanting
- Nieuw groen
- Huidig maaiveld
- Nieuw maaiveld
- Grens werkstrook
- Beheerstrook
- Water
- Asfalt
- Grasbeton
- Gebouw
- Verticale constructie

DP88+75
(Relevant voor DP88+60 tot DP89+0)