

Dwarsprofielen

**STERKE
LEKDIJK**



HOOGHEEMRAADSCHAP
**DE STICHTSE
RIJNLANDEN**

Colofon

Rapportgegevens	
Rapporttitel:	Dwarsprofielen
Ondertitel:	Publieksvriendelijke dwarsprofielen
DMS nummer:	DM2074336
Versie:	Dwarsprofielen
Datum:	07-11-2025

Vrijgave


	Functie	Naam	Paraaf
Opsteller:	Landschapsarchitect	Tijs van Loon	<i>Digitaal akkoord door Marianne van Muijden op 2025-11-10</i>
Controleur:	Assistent Projectmanager	Niels Damme	<i>Digitaal akkoord door Niels Damme op 2025-11-11</i>
	CM: Contractmanager	Mariska van de Sande	<i>Digitaal akkoord door Mariska van de Sande op 2025-11-11</i>
	OM: Omgevingsmanager	José ten Ham	<i>Digitaal akkoord door José ten Ham op 2025-11-11</i>
	Realisatie- en innovatiemanager	Arjan Apperlo	<i>Digitaal akkoord door Arjan Apperlo op 2025-11-11</i>
Autorisator:	TM: Technisch manager	Hans van Zanten	<i>Digitaal akkoord door Hans van Zanten op 2025-11-11</i>
Vrijgever:	PM: Projectmanager	Hester Faber	<i>Digitaal akkoord door Hester Faber op 2025-11-11</i>

Documenthistorie


Versie	Datum	Toelichting
Dwarsprofielen		

Klaphek - Jaarsveld
Poldermolen 2
3994 DD Houten
030 634 57 00 T
sterkelekdijk@hdrs.nl E
hdrs.nl/sterkelekdijk W

STERKE
LEKDIJK

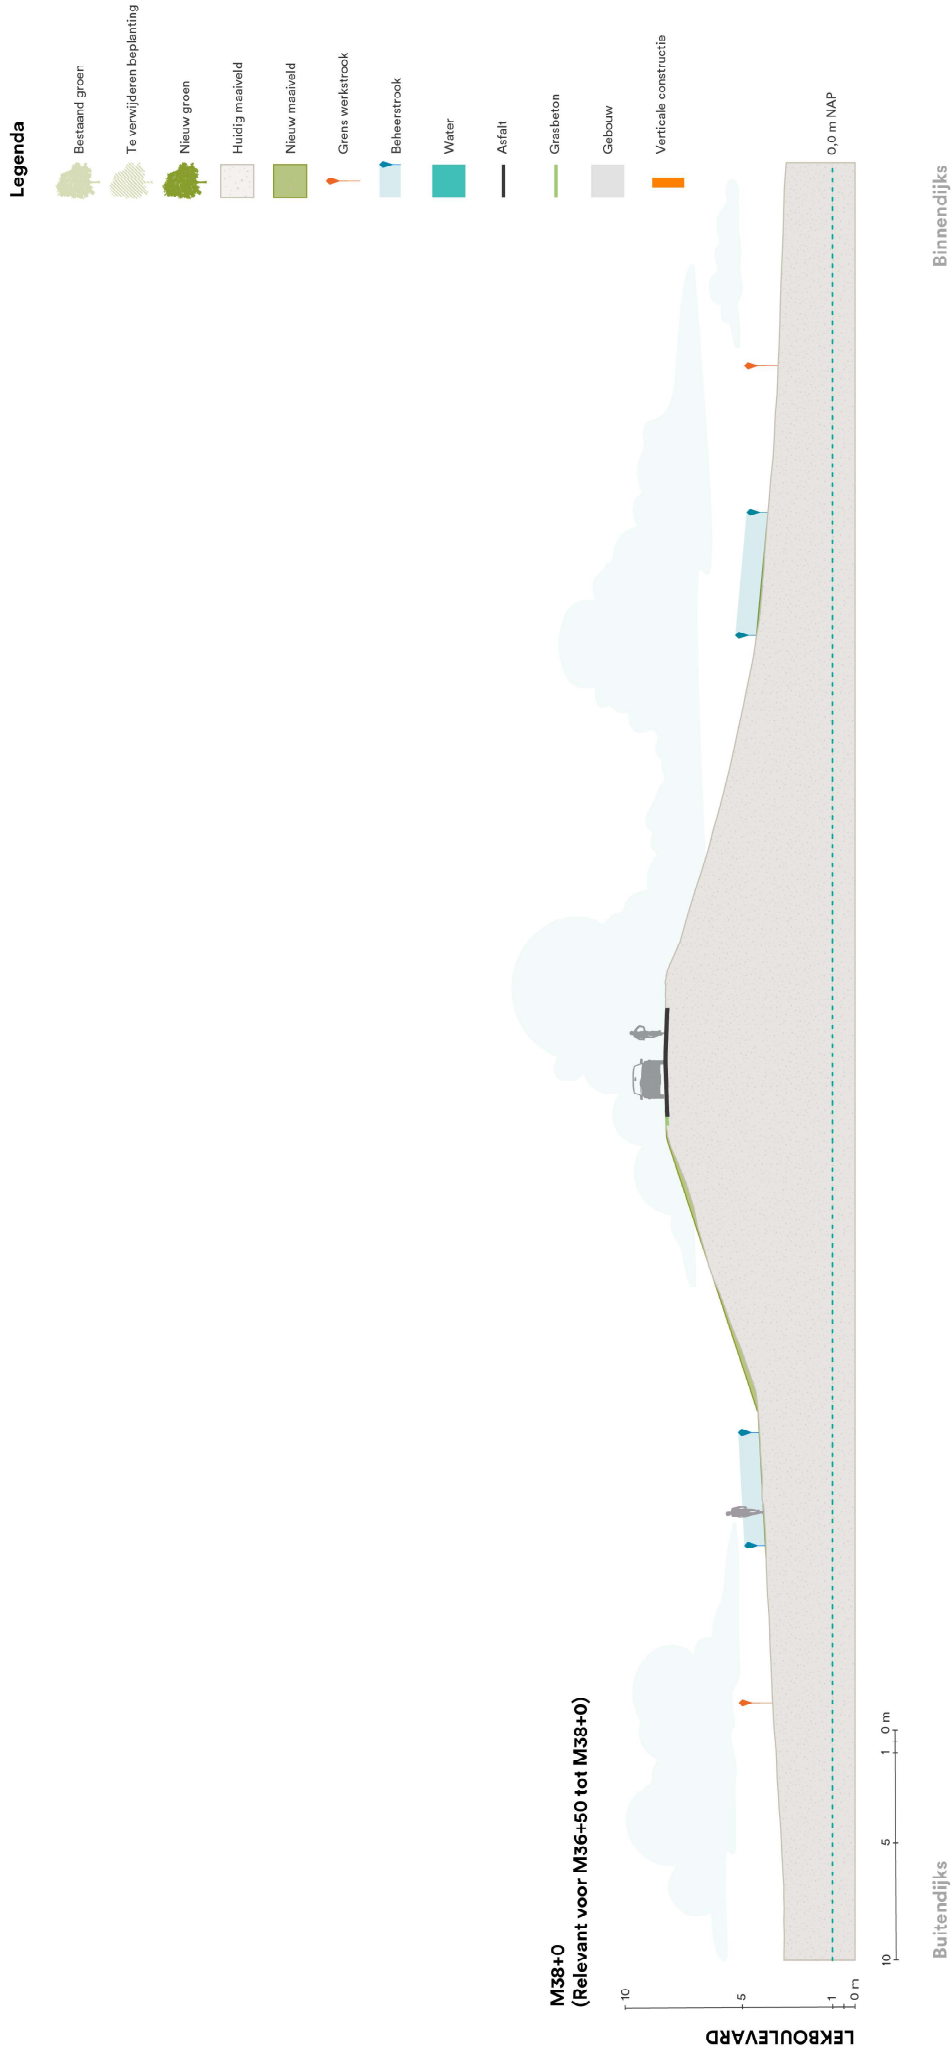

DP3+0
(Relevant voor M38-50 tot DP5+0)

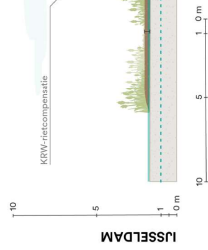



Legenda


- Bestaand groen
- Te verwijderen beplanting
- Nieuw groen
- Huidig maaiweld
- Nieuw maaiweld
- Grens werktrook
- Behaartstrook
- WATER
- Afrit
- Grasbeton
- Gebouw
- Vericale constructie

Buitendijks


Binnendijks

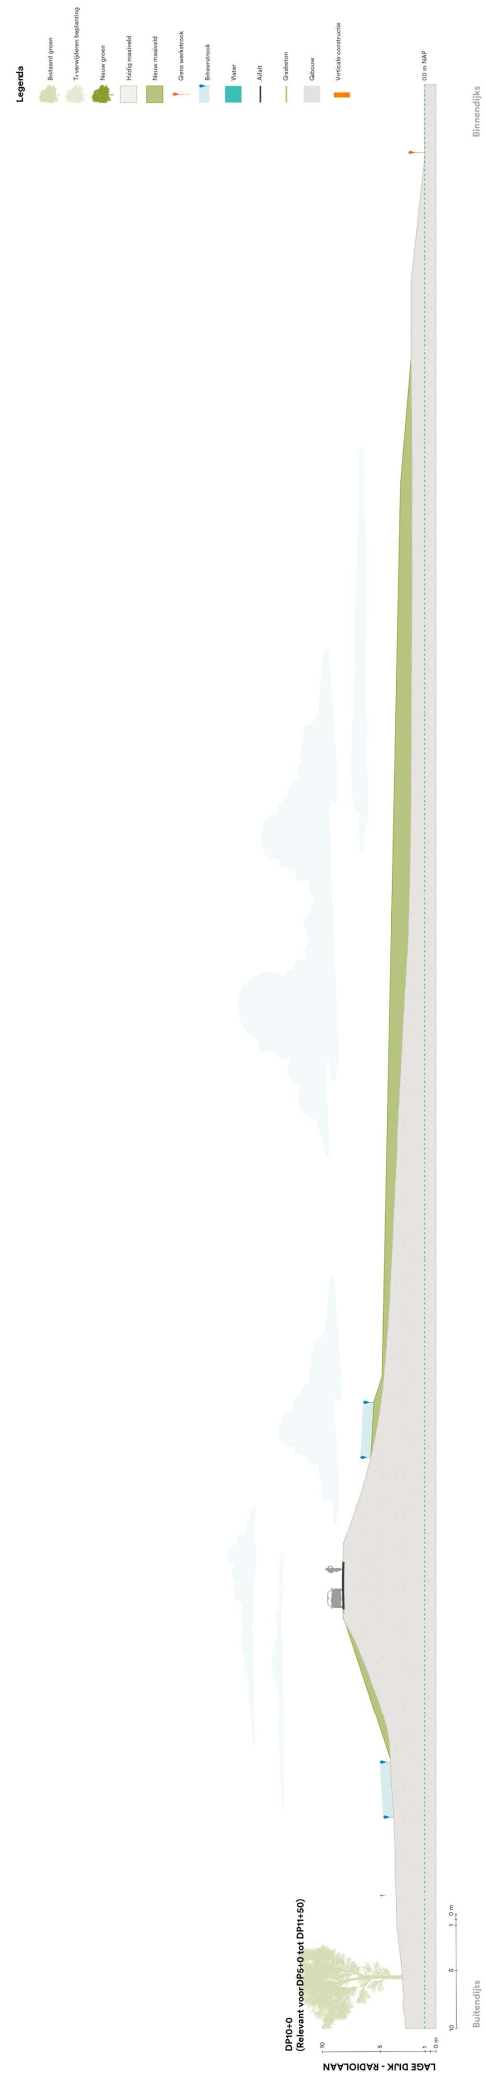

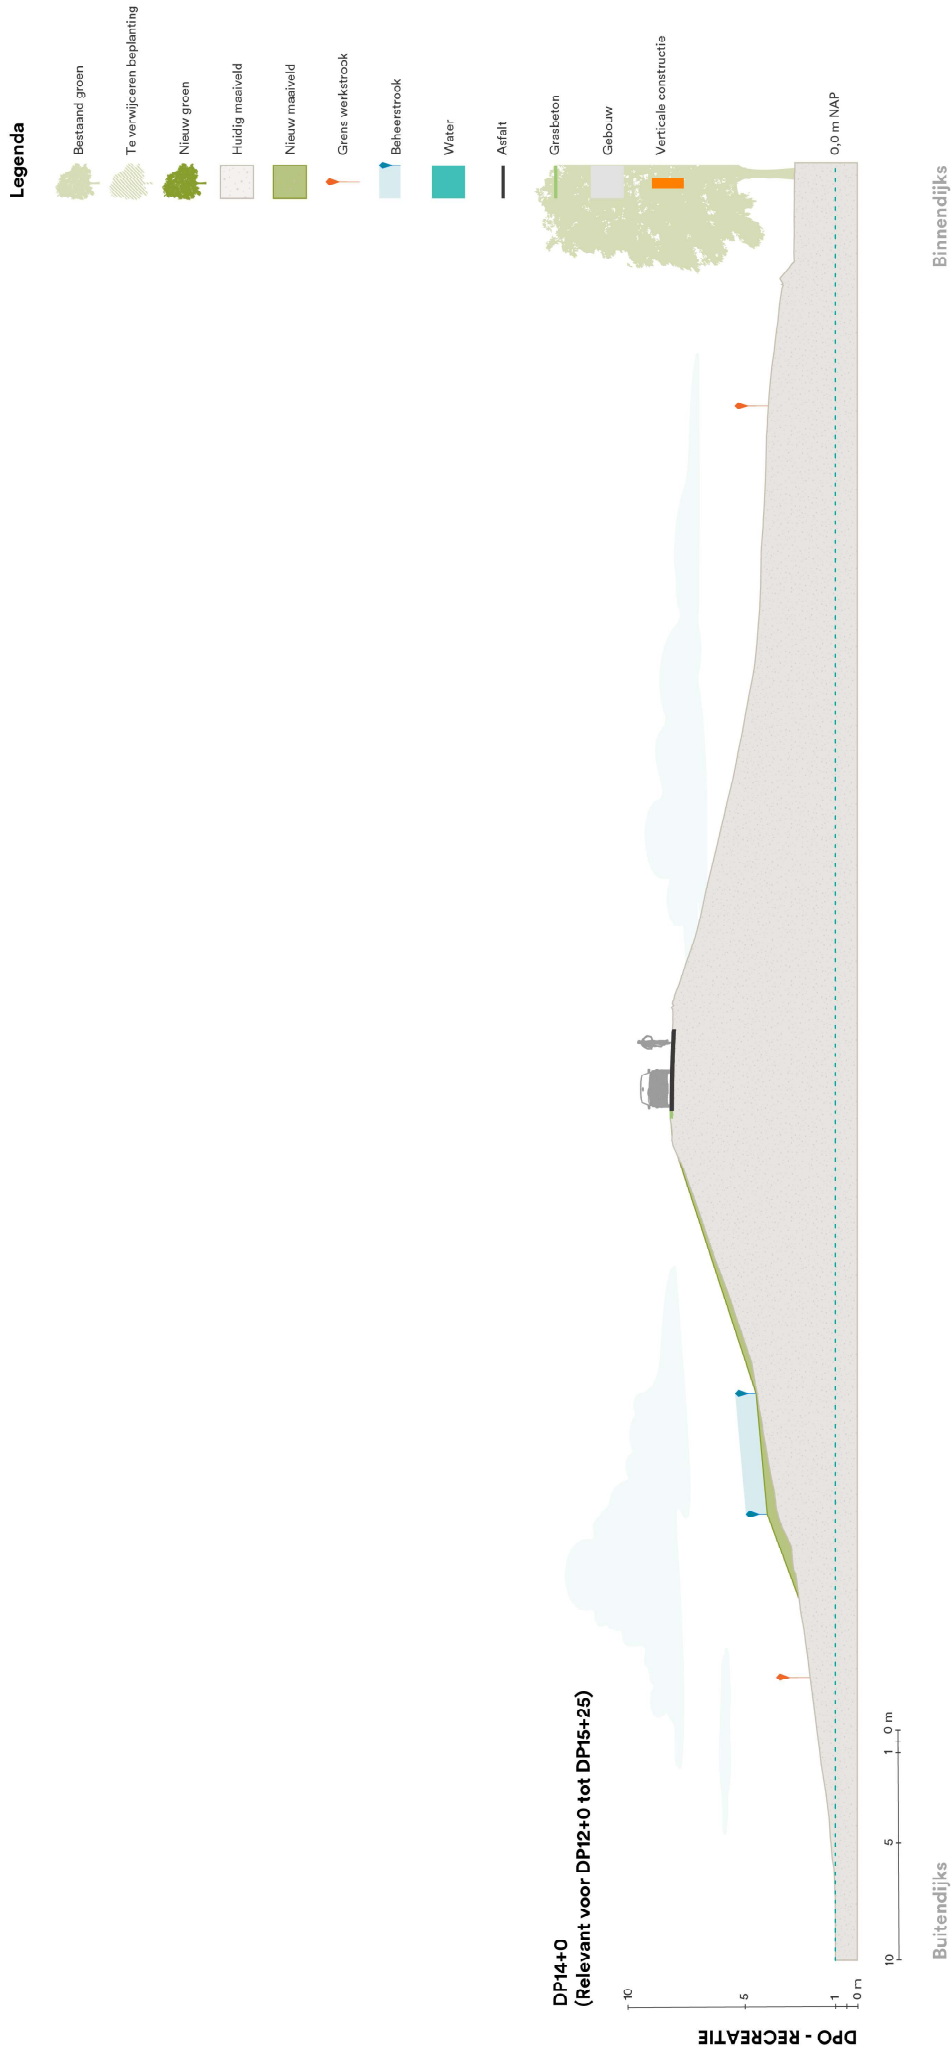

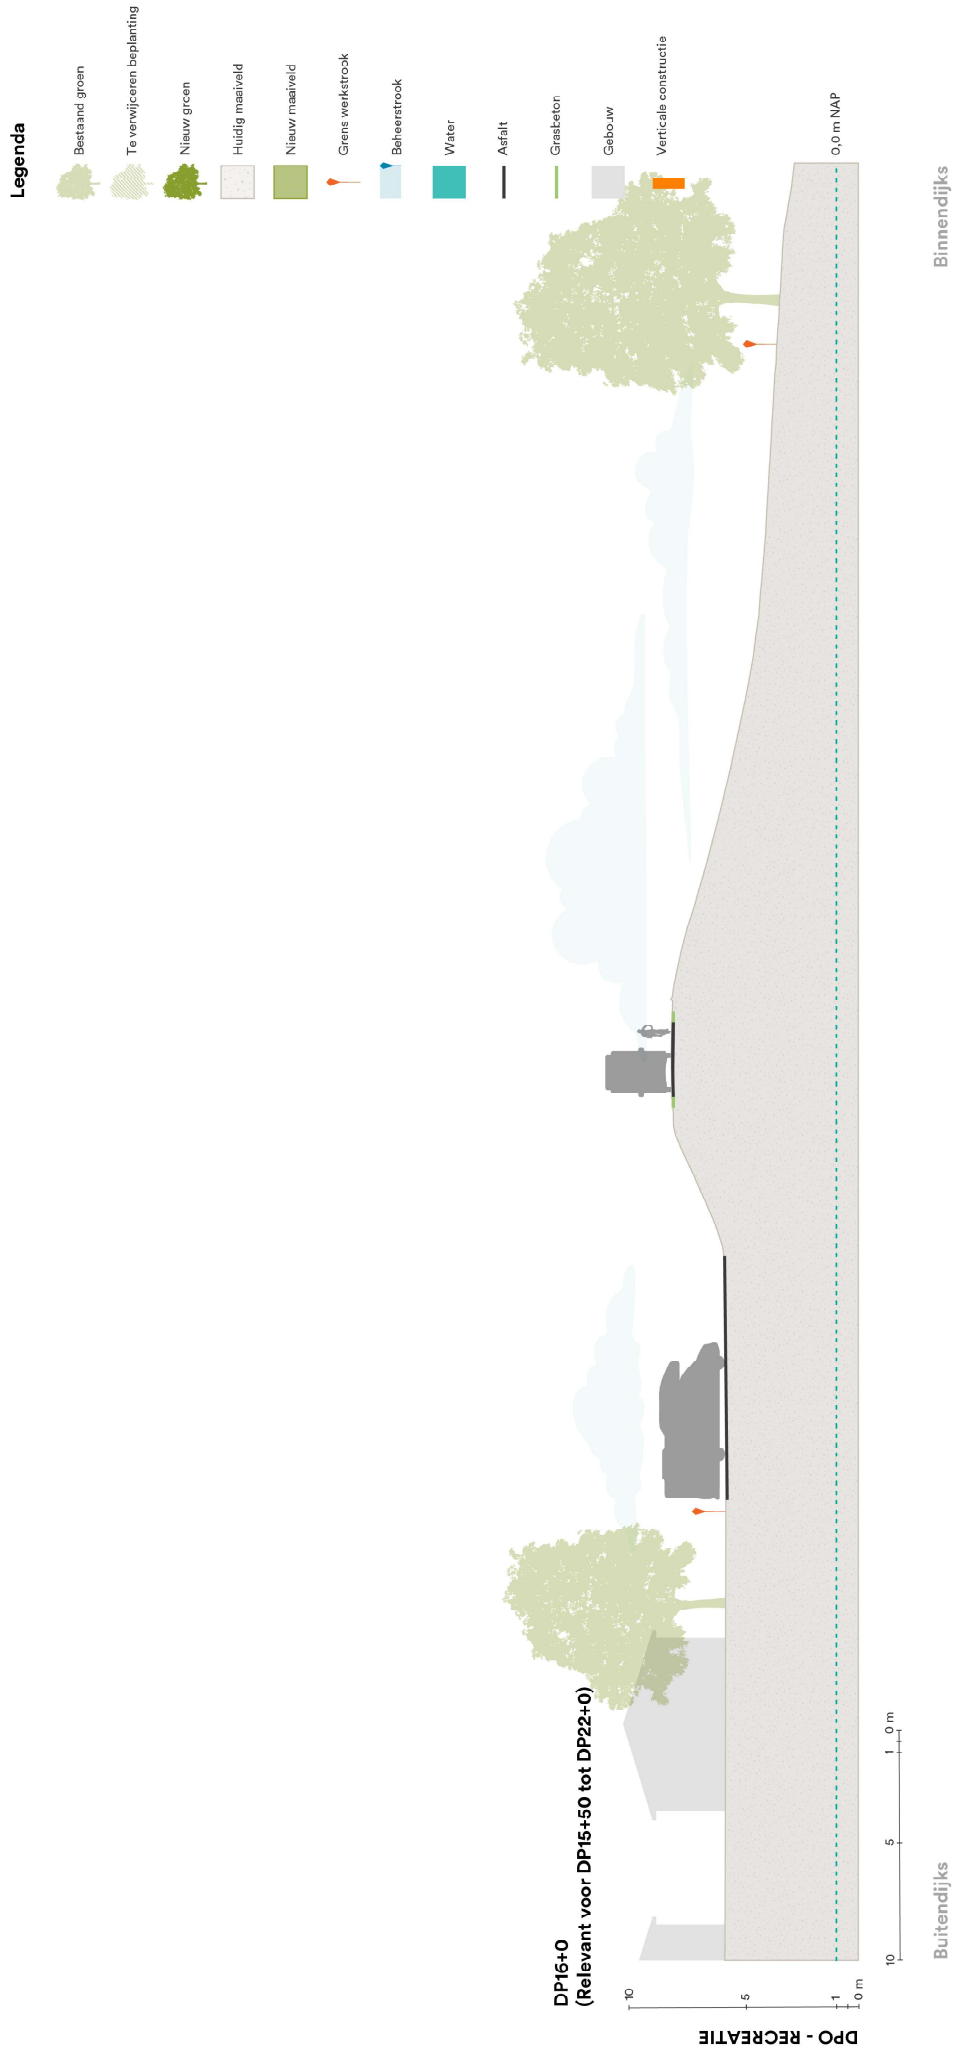

RECREATIECLUSTER - KNEIK
DP25+0
(Relevant voor 24+65 tot 27+35)

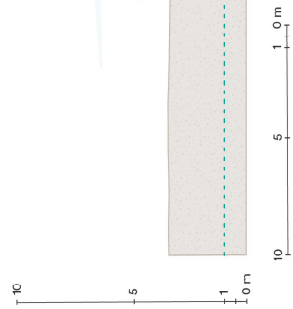

Buitendijks

Legenda

- Bestaand groen
- Te verwijderen beplanting
- Nieuw groen
- Huidig maaiveld
- Nieuw maaiveld
- Grens werkatrook
- Beheerstrook
- Water
- Asfalt
- Grasbeton
- Gebouw
- Verticale constructie


Constructiezone

0.0 m NAP

Binnendijks

DP33+19
(Relevant voor DP27+60 tot DP33+60)

RECREATIECLUSTER - KNEIK

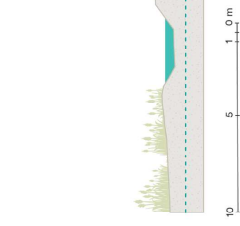


Buitendijks

Constructiezone


Binnendijks

Legenda

- Bestand groen
- Te verwijderen beplanting
- Nieuw groen
- Huidig maaiveld
- Nieuw maaiveld
- Grens werkstroom
- Beheerstroom
- Water
- Afvalt
- Grasbeton
- Gebouw
- Verticale constructie

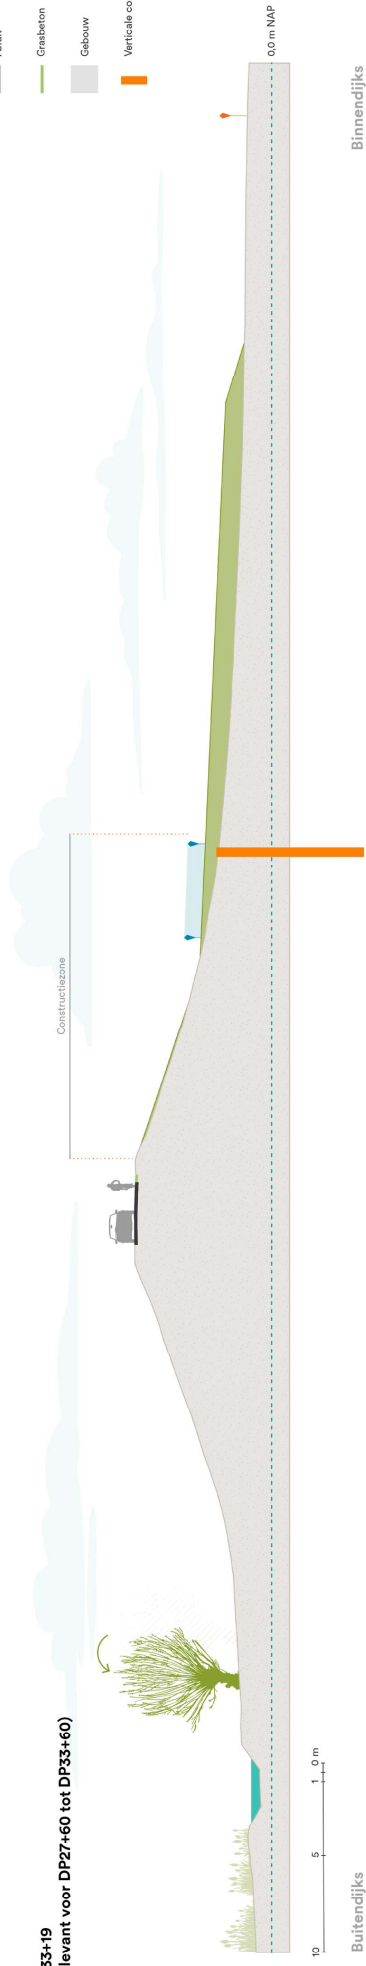

DP40+0
Maatregelen vervallen

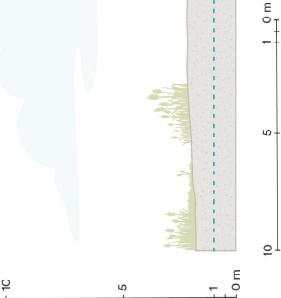

Buitendijks


Binnendijks

Legenda

- Bestand groen
- Te verwijderen beplanting
- Nieuw groen
- Huidig maaiveld
- Nieuw maaiveld
- Grens verkeersstrook
- Beheerstrook
- Water
- Asfalt
- Graabbeton
- Gebouw
- Verticale constructie

- Legenda**
- Bestaand groen
 - Te verwijderen beplanting
 - Nieuw groen
 - Huidig maaiveld
 - Nieuw maaiveld
 - Grens verkeersstrook
 - Beheerstrook
 - Water
 - Asfalt
 - Graabbeton
 - Gebouw
 - Verticale constructie

DP60+0
(Relevant voor DP59+50 tot DP62+0)

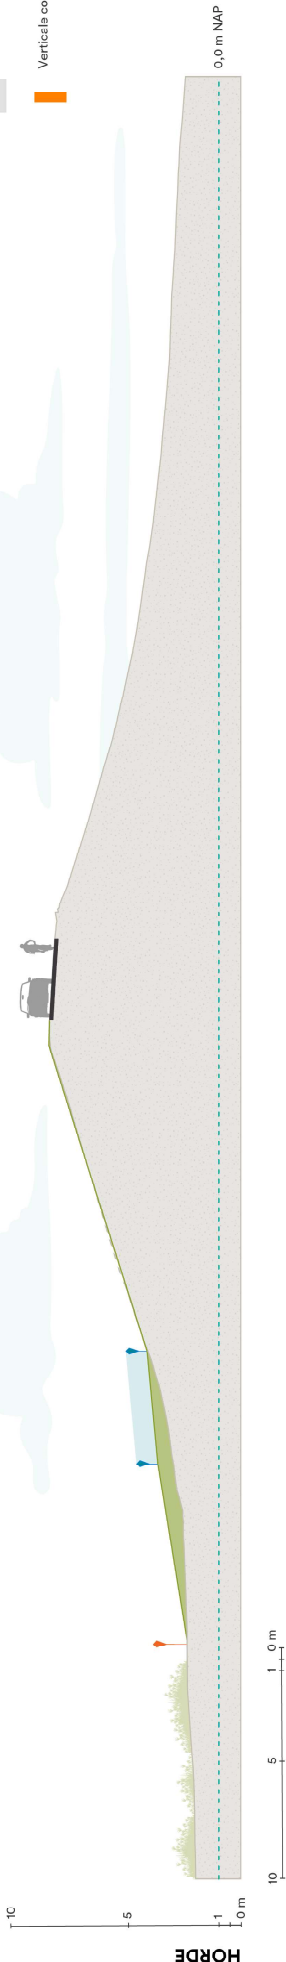


Buitendijks

Binnendijks

Legenda

- Bestaand groen
- Te verwijderen beplanting
- Nieuw groen
- Huidig maaiveld
- Nieuw maaiveld
- Grens werfstrook
- Bakkestrook
- Water
- Asfalt
- Grasbeton
- Gebouw
- Verticale constructie


DP64+0
(Relevant voor DP62+0 tot DP63+50)

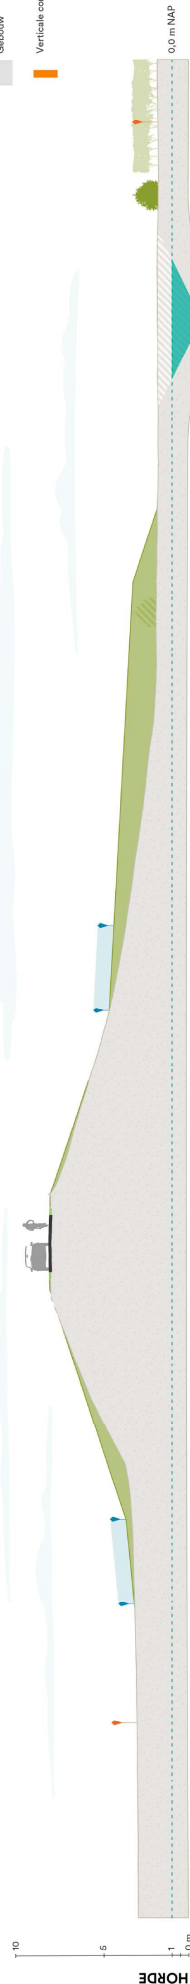

Buitendijks

Binnendijks

DP66+0
(Relevant voor DP65+20 tot DP69+50)

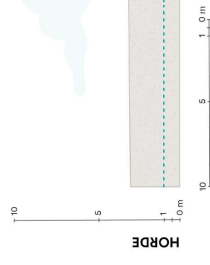


Legenda

- Bestand groen
- Te verwijderen beplanting
- Nieuw groen
- Huidig maaield
- Nieuw maaield
- Grens vorkstrook
- Behaerstrook
- Water
- Afsluit
- Grasbeton
- Gebouw
- Verticaal constructie

- Legenda**
- Bestaand groen
 - Te verwijderen beplanting
 - Nieuw groen
 - Huidig maaiveld
 - Nieuw maaiveld
 - Grens werkstrok
 - Beheerstrok
 - Water
 - Asfalt
 - Grasbeton
 - Gebouw
 - Vericels constructie

DP70+0
(Relevant voor DP69+50 tot DP70+40)

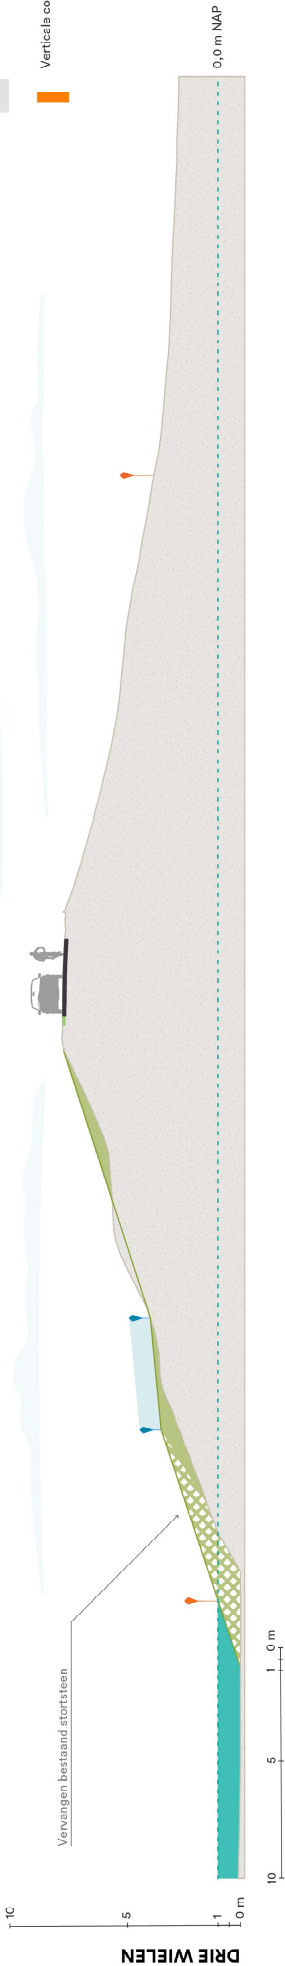


Buitendijks

Binnendijks

- Legenda**
- Bestaand groen
 - Te verwijderen beplanting
 - Nieuw groen
 - Huidig maaiveld
 - Nieuw maaiveld
 - Grens werkstroom
 - Beheerstroom
 - Water
 - Asfalt
 - Grasbeton
 - Gebouw
 - Verticale constructie


DP74+0
(Relevant voor DP70+50 tot DP78+0)

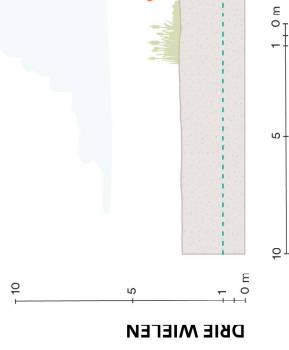

Buitendijks

Binnendijks

DP80+C
(Relevant voor DP78+0 tot DP83+50)

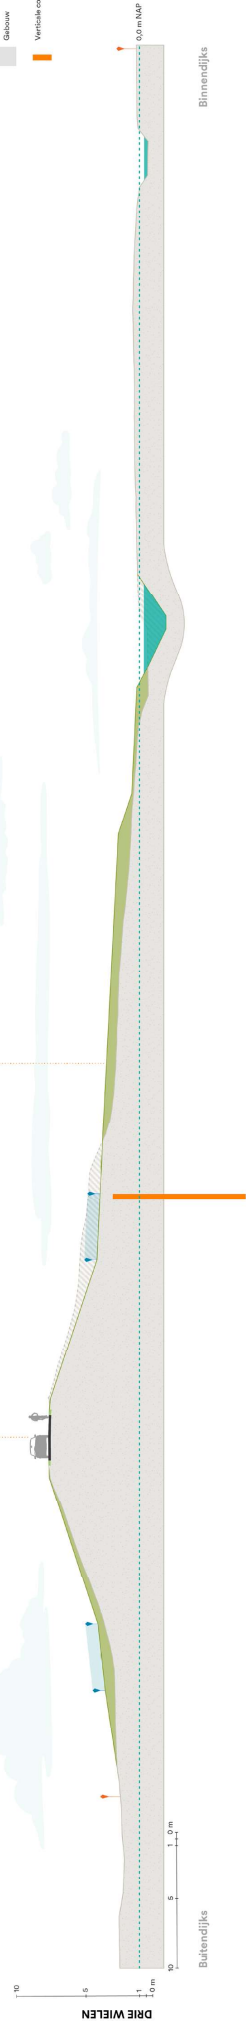


Legenda

- Bestaand gras
- Te verwijderen begroeiing
- Nieuw gras
- Huidig maaiwijd
- Nieuw maaiwijd
- Grens waterloop
- Buizenrook
- Water
- Afval
- Grasbont
- Gazon
- Verticale constructie

- Legenda**
- Bestaand groen
 - Te verwijderen beplanting
 - Nieuw groen
 - Huidig maaiveld
 - Nieuw maaiveld
 - Grens werkstrook
 - Beheerstrook
 - Water
 - Asfalt
 - Grasbeton
 - Gebouw
 - Verticale constructie

DP83+100

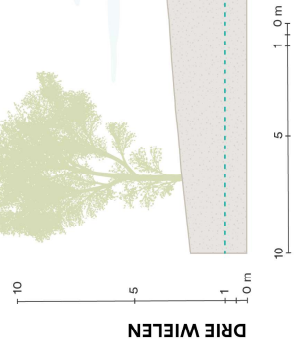

Buitendijks

Binnendijks

- Legenda**
- Bestand groen
 - Te verwijderen beplanting
 - Nieuw groen
 - Huidig maaiveld
 - Nieuw maaiveld
 - Grens werkstroom
 - Beheerstroom
 - Water
 - Afvalt
 - Grasbeton
 - Gebouw
 - Verticale constructie


DP85+0
(Relevant voor DP84+50 tot DP85+60)



Constructiesone



DRIE WIELEN

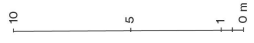


10 5 1 0 m


Buitendijks

Binnendijks

0.0 m NAP

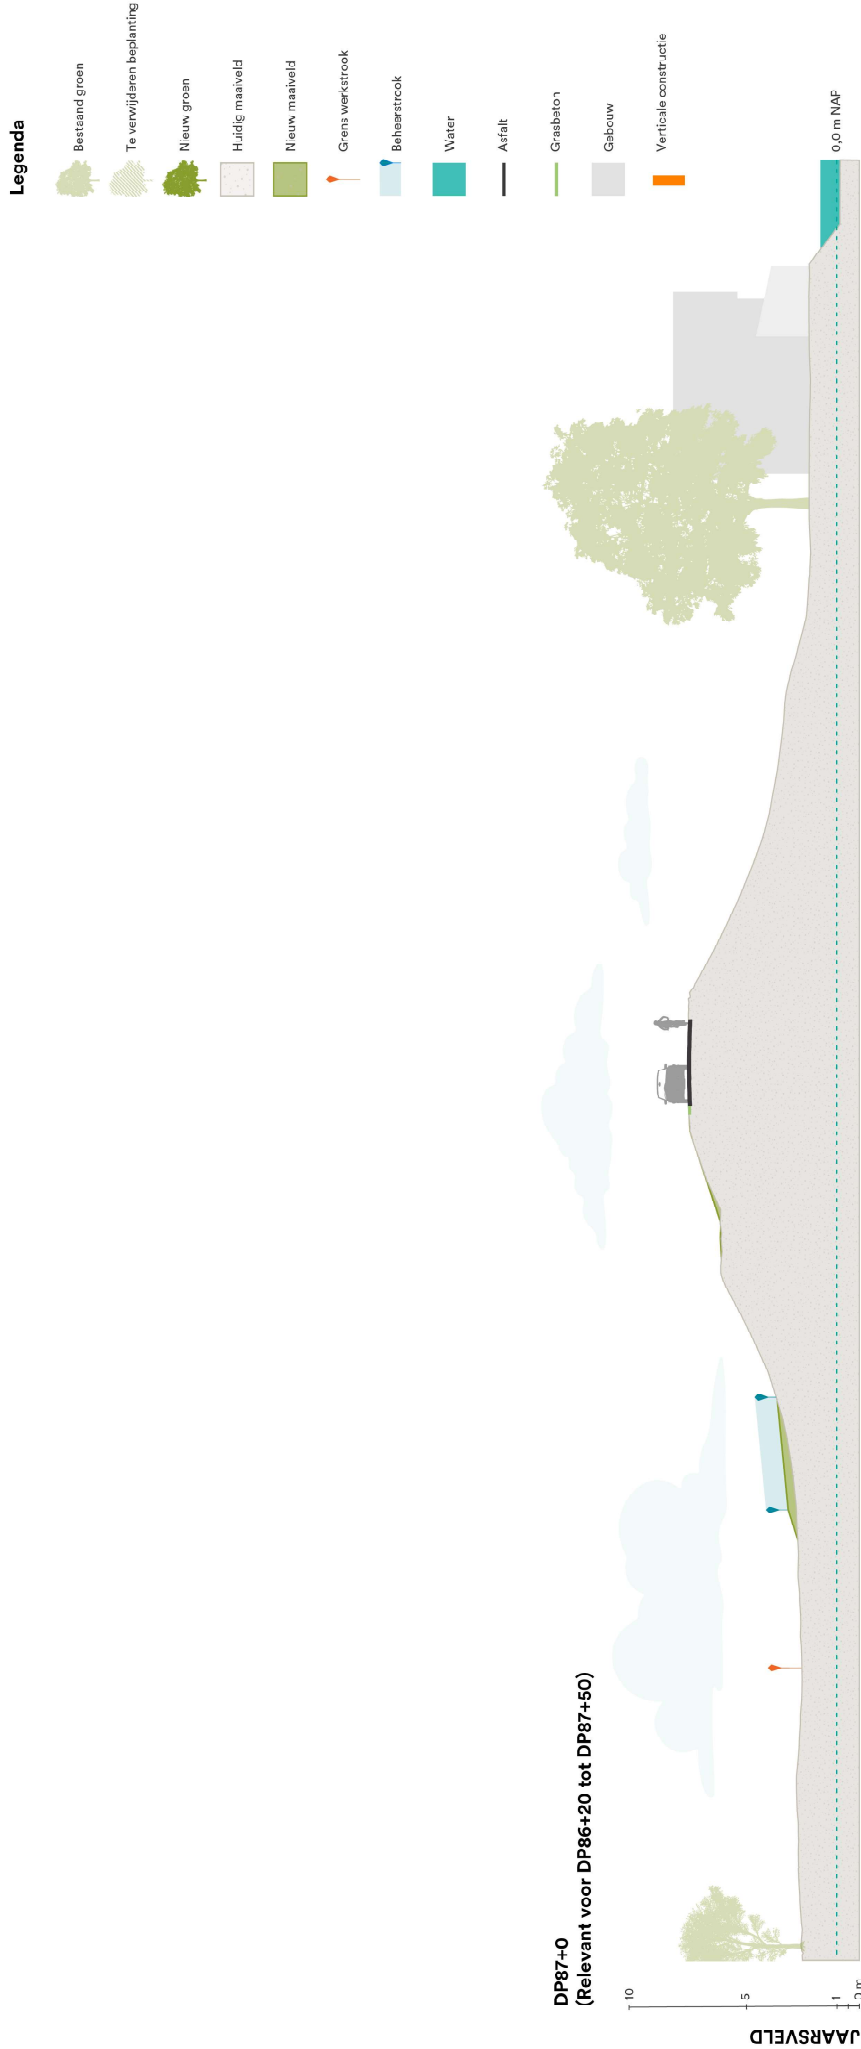


DP87+79
Maatregelen vervallen

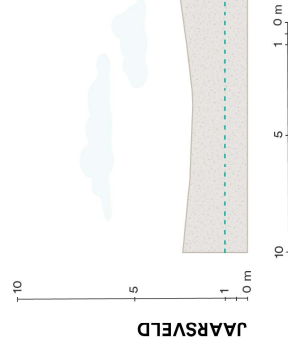

Legenda

- Bestaand groen
- Te verwijderen beplanting
- Nieuw groen
- Huidig maaiveld
- Nieuw maaiveld
- Grens werkstrook
- Beheerstrook
- Water
- Asfalt
- Grasbeton
- Gebouw
- Verticale constructie

DP88+75
(Relevant voor DP88+60 tot DP89+0)

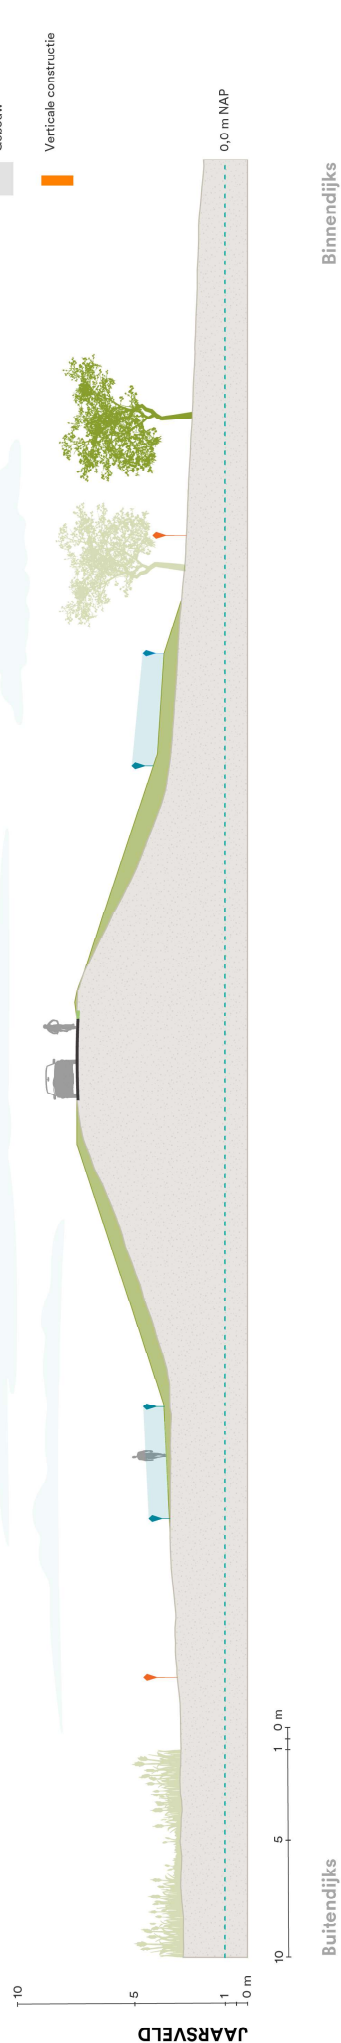

Legenda

- Bestaand groen
- Te verwijderen beplanting
- Nieuw groen
- Huidig maaiveld
- Nieuw maaiveld
- Grens werktrook
- Beheerstrook
- Water
- Asfalt
- Grasbeton
- Gebouw
- Verticale constructie