




Beschoeiing 35 cm boven streefpeil

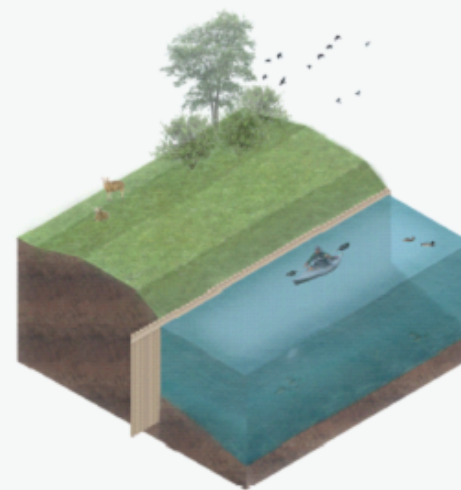


Natuurvriendelijke oever langs de groene kade

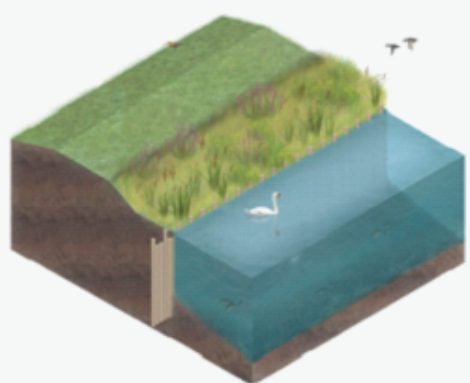

Hoge beschoeiing langs tuinen en bedrijventerreinen

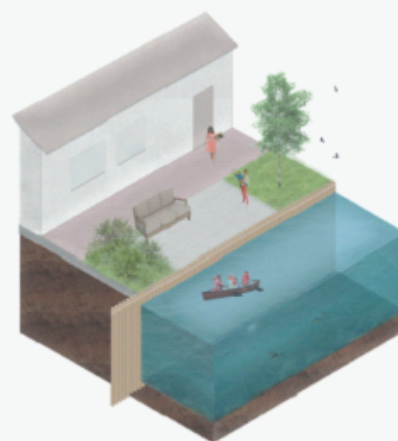

Prolock damwand

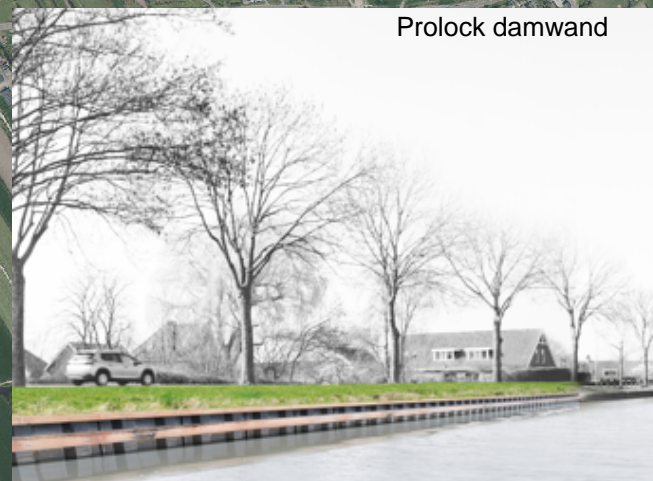

Legenda

- Houten damwand NAP +0,80 m NVO
- Houten damwand NAP +0,90 m 35 cm boven waterpeil
- Houten damwand NAP +0,90 m verankerd
- Houten damwand NAP +1,10 m 55 cm boven waterpeil
- Prolock damwand NAP +0,90 m 35 cm boven waterpeil

© De auteursrecht
zijn voorbehouden



Poldermolen 2
Postbus 550
3990 GJ Houten

Telefoon: (030) 634 57 00
Fax: (030) 634 59 98
E-mail: post@hdr.nl

Formaat: A3	Afdeling: IB	Datum: 15-11-2023
Project: Damwandontwerp Kadeverbetering Willeskop GHIJ zuidzijde	Omschrijving: Type oever	Paraaf: LD
		Schaal: 1:11.000