Drooglegging Lopikerwaard ontwerp

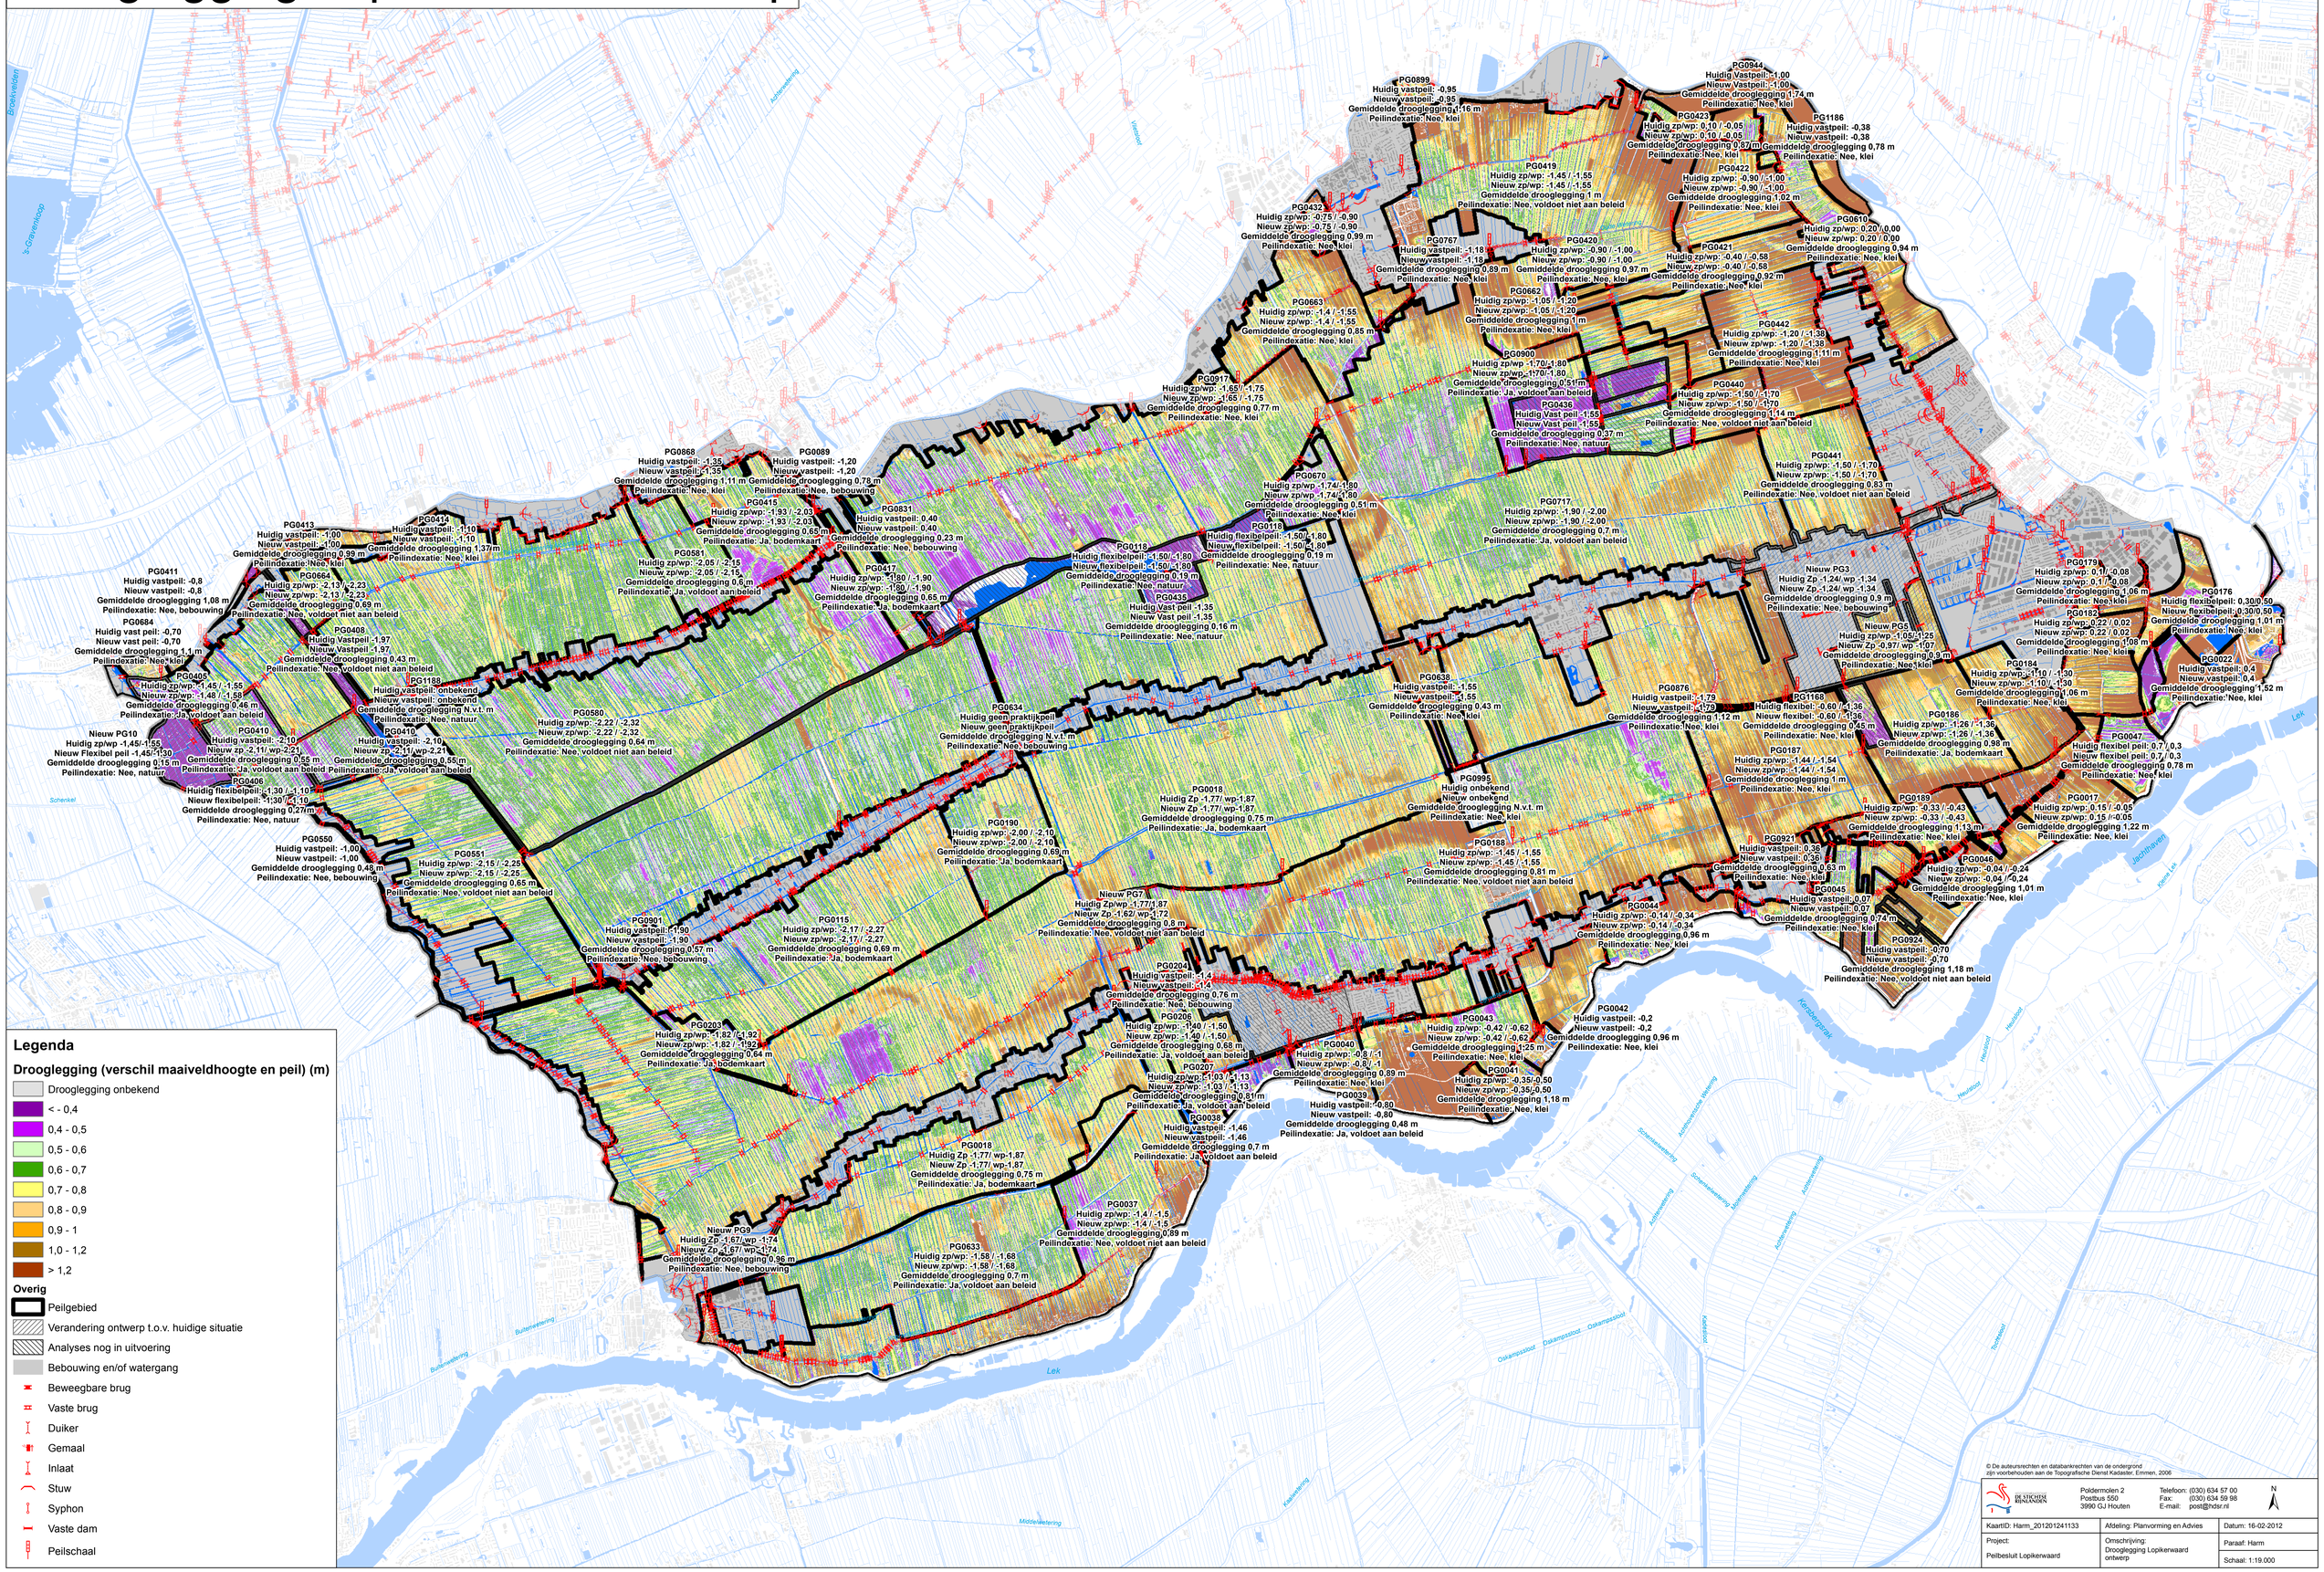
Legenda
Drooglegging (verschil maaiveldhoogte en peil) (m)
Drooglegging onbekend
< - 0,4
0,4 - 0,5
0,5 - 0,6
0,6 - 0,7
0,7 - 0,8
0,8 - 0,9
0,9 - 1
1,0 - 1,2
> 1,2
Overig
Peilgebied
Verandering ontwerp t.o.v. huidige situatie
Analyses nog in uitvoering
Bebouwing en/of watergang
Beweegbare brug
Vaste brug
Duiker
Gemaal
Inlaat
Stuw
Syphon
Vaste dam
Peilschaal
Lek
Kerkendijkpark
Heidijkpad
Oskampsstoot
Schenkel
Jachthaven
Kerkelijk
Kerkeweg
Kerkeweg
Kerkeweg