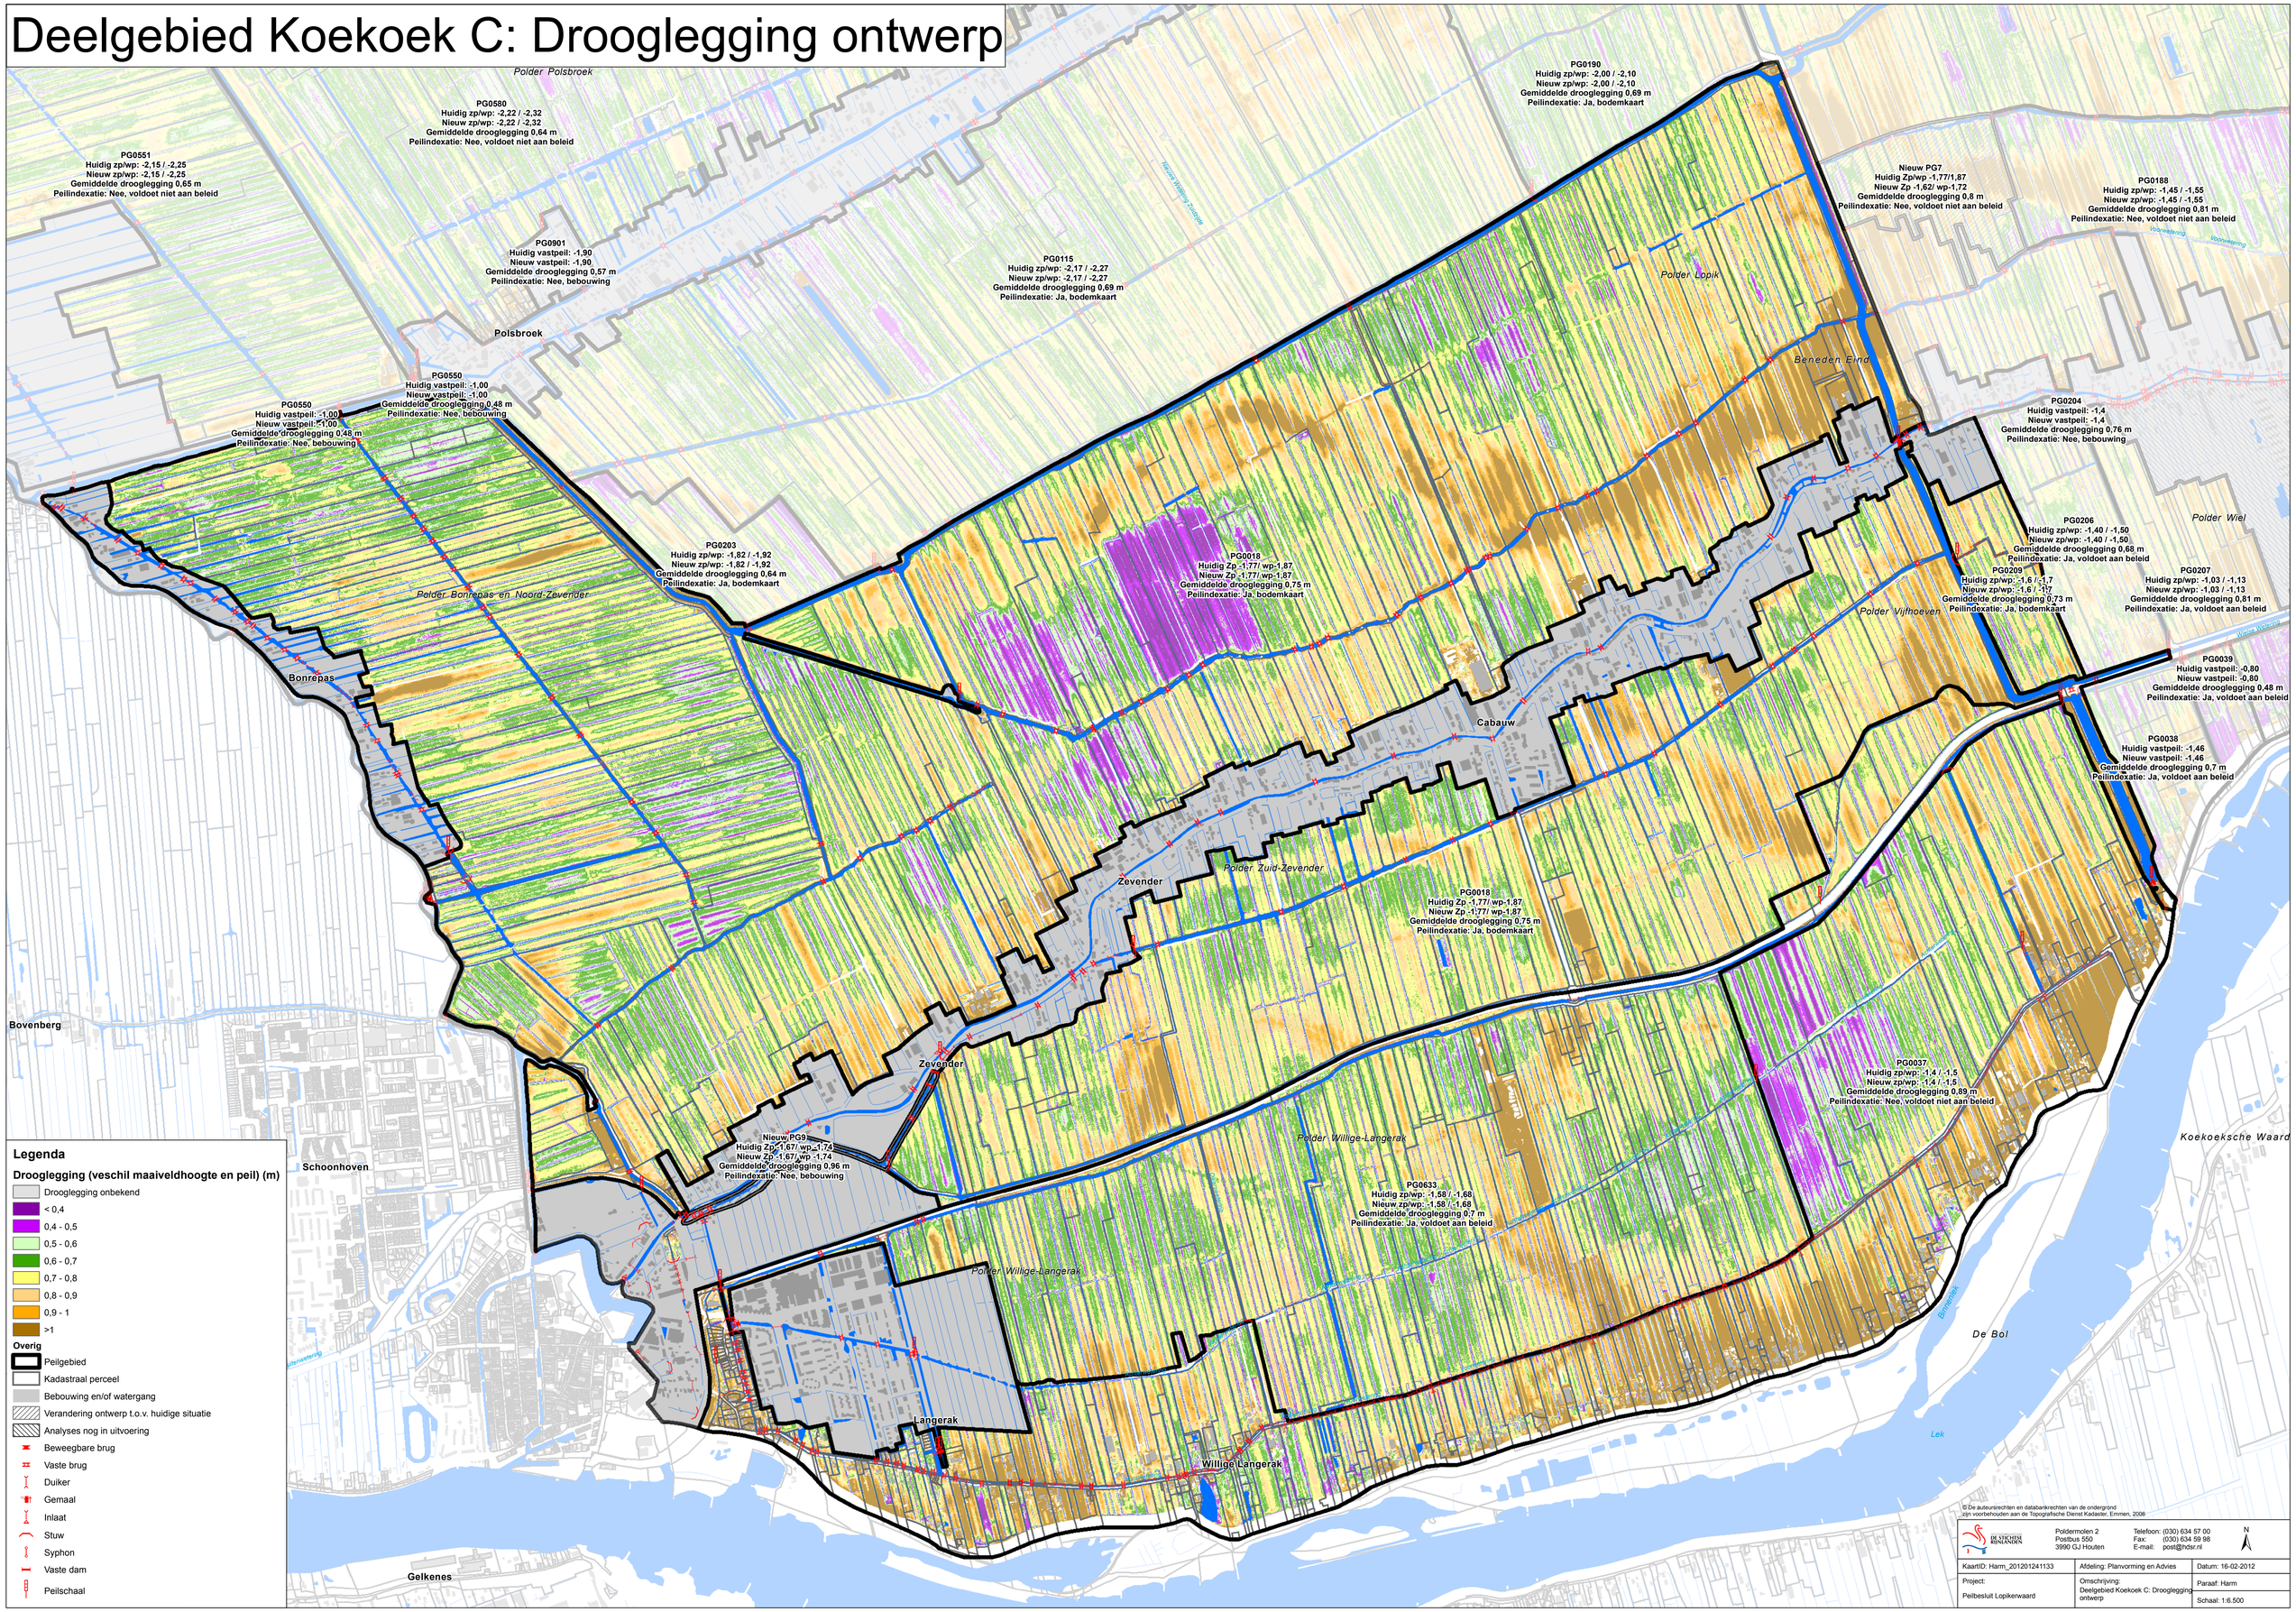Deelgebied Koekoek C: Drooglegging ontwerp