


LEGENDA

- RIJMTESLAG KADEVERBETERING
- RIJMTESLAG WATERBERGINGSLOOT
- TE GERIPEN SLOOT
(TE COMPENSEREN IN WATERBERGINGSLOOT)
- KADASTRALE GRENS
- INLAAT
- 77 PERCEELNUMMER
- O METERS VANUIT NIJLPIJNT WELPOORT

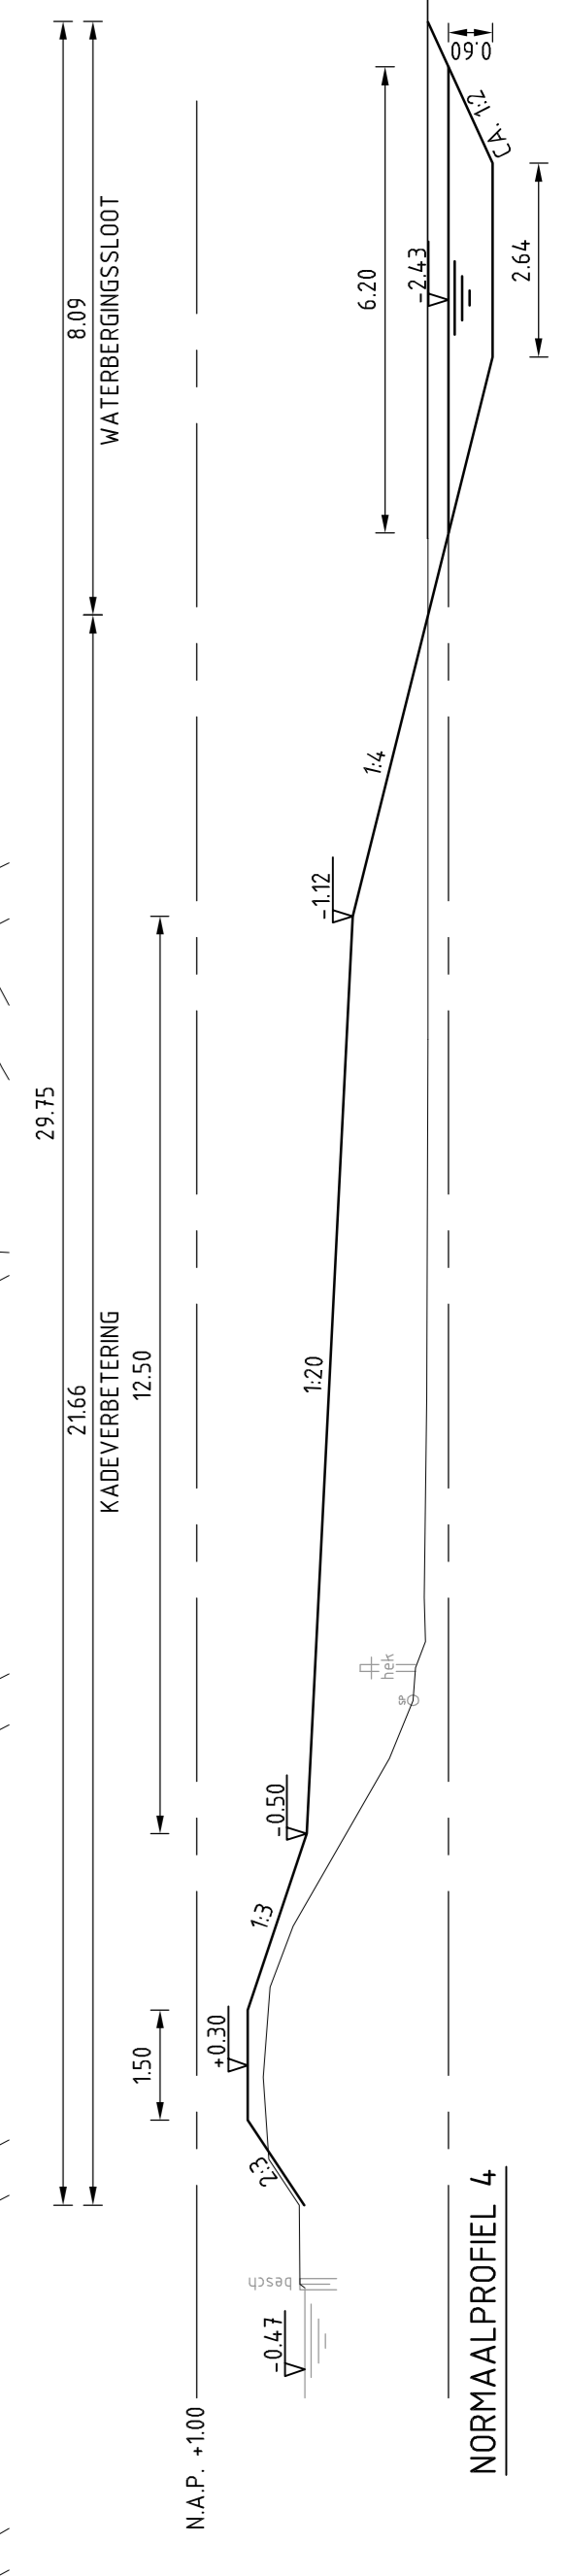

Perceel	Kadeverbetering	Waterbergingsloot
Perceel 11	2.150 m ²	810 m ²
Perceel 12	2.150 m ²	1.950 m ²
Perceel 13	2.210 m ²	2.380 m ²
Perceel 14	5.000 m ²	2.380 m ²
Perceel 15	2.720 m ²	1.620 m ²
Perceel 16	1.350 m ²	3.710 m ²
Perceel 17	2.250 m ²	1.120 m ²
Perceel 18	2.450 m ²	860 m ²
Perceel 19	3.000 m ²	1.150 m ²

Concept	MVR
C CONCEPT 3	28-02-2012
B CONCEPT 2	08-02-2012
A CONCEPT 1	08-02-2012
Rev	Uitvoeren
Rev	Ontwerpen
Rev	Ontwerpen

WATER IN METERS
HOOGTEMATEN IN METERS T.O.V. N.A.P.

HOOGHEMRAADSCHAP DE STICHTSE RIJNLANDEN
INTEGRAAL PLAN ENKELE WIERICKE

Project: RIJMTESLAG KADEVERBETERING EN WATERBERGINGSLOOT
 Overheid: HOOGHEMRAADSCHAP DE STICHTSE RIJNLANDEN

Projectnummer: 315185101.dwg
 Bestandsnaam: 28-02-2011
 MVR: MV

WADDIRKXVEEN
 28-02-2011

© Grontmij Nederland B.V. Alle rechten voorbehouden.
www.grontmij.nl