


7

LEGENDA

- RUIMTEBESLAG KADEVERBETERING
- RUIMTEBESLAG WATERBERGINGSLOOT
- TE BERMEN SLOOT (TE COMPENSEREN IN WATERBERGINGSLOOT)
- KADASTRALE GRENS
- INLAAT
- PERCEELNUMMER
- METERS VANUIT NULPUNT WELPPOORT



NORMAALPROFIEL 5

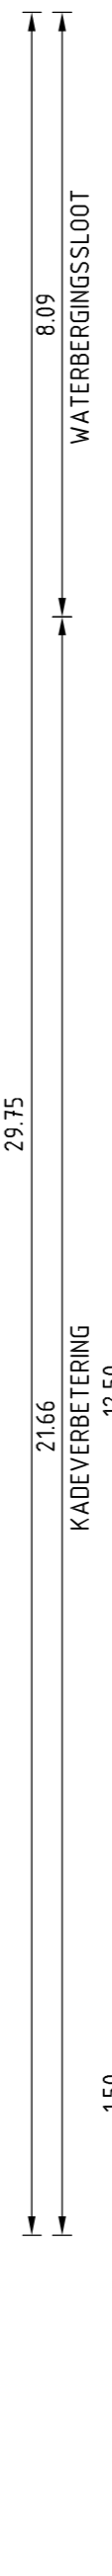

NORMAALPROFIEL 4



NORMAALPROFIEL 5

Perceelnummer	Kadasteroppervlakte	Waterbergingssloot
Perceel 29	10.200 m <sup>2</sup>	100%
Perceel 30	10.200 m <sup>2</sup>	100%
Perceel 31	4.500 m <sup>2</sup>	100%
Perceel 40	4.500 m <sup>2</sup>	100%
Perceel 7	900 m <sup>2</sup>	100%

Concept	Datum	MVR	Uitg.	Abc.
C	28-02-2012	MVR		
B	31-03-2012	MVR		
A	01-04-2012	MVR		
Rev	Omschrijving	Datum Rev.	Uitg.	Abc.

Grontmij  
 HOOGHEEMRAADSCHAP DE STICHTSE RIJNLANDEN  
 INTEGRaal PLAN ENKELE WIERICKE  
 Ruimtebeslag Kadeverbetering en Waterbergingssloot  
 WADDIRKXVEEN 315 FBS  
 28-02-2011  
 1:1000, 1:100  
 7 9  
 8 8  
 28-02-2011  
 MV  
 9  
 www.grontmij.nl