


OVERZICHT TRAJECT 118B4


Schaal 1:1000

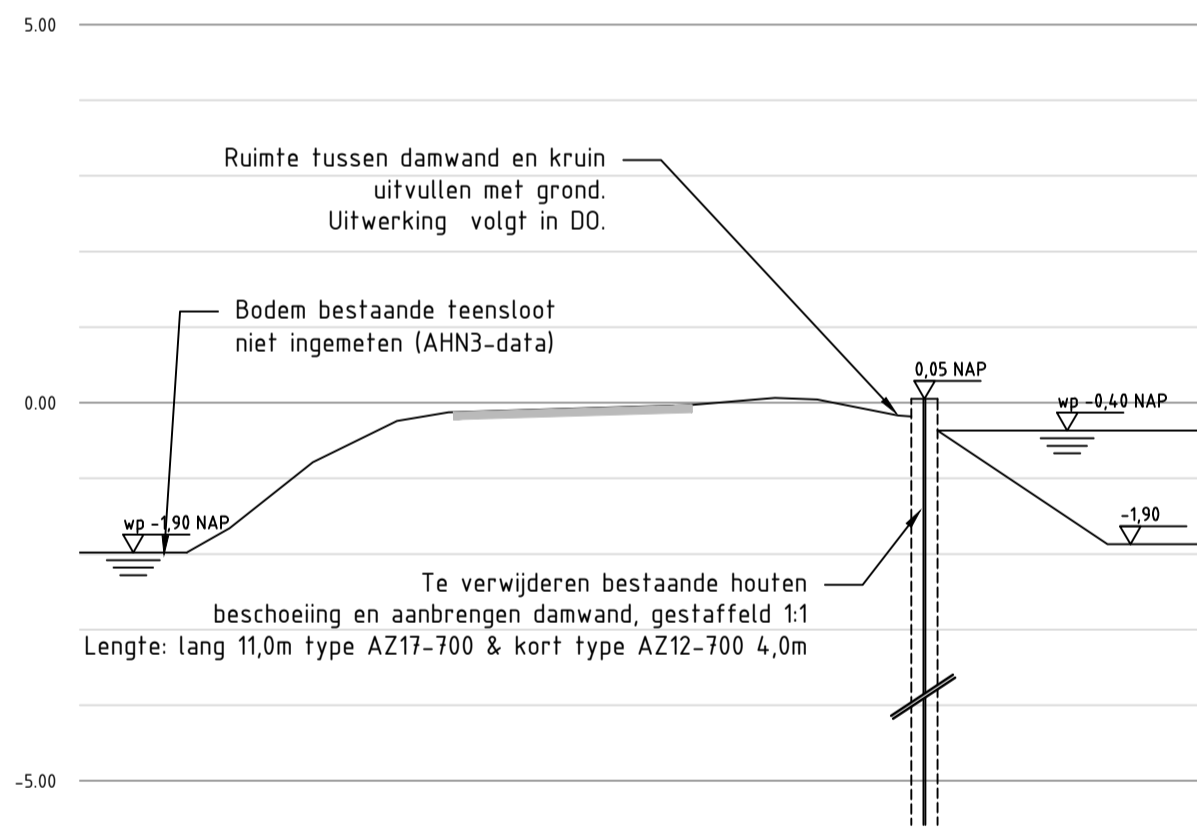

Hoogte	118B4	118B3	118B2	118B1	118B0	118A9	118A8	118A7	118A6	118A5	118A4	118A3	118A2	118A1	118A0	118B0	118B1	118B2	118B3	118B4
Afstand	0,00	1,00	2,00	3,00	4,00	5,00	6,00	7,00	8,00	9,00	10,00	11,00	12,00	13,00	14,00	15,00	16,00	17,00	18,00	19,00

DWARSPROFIEL 5

Schaal 1:100

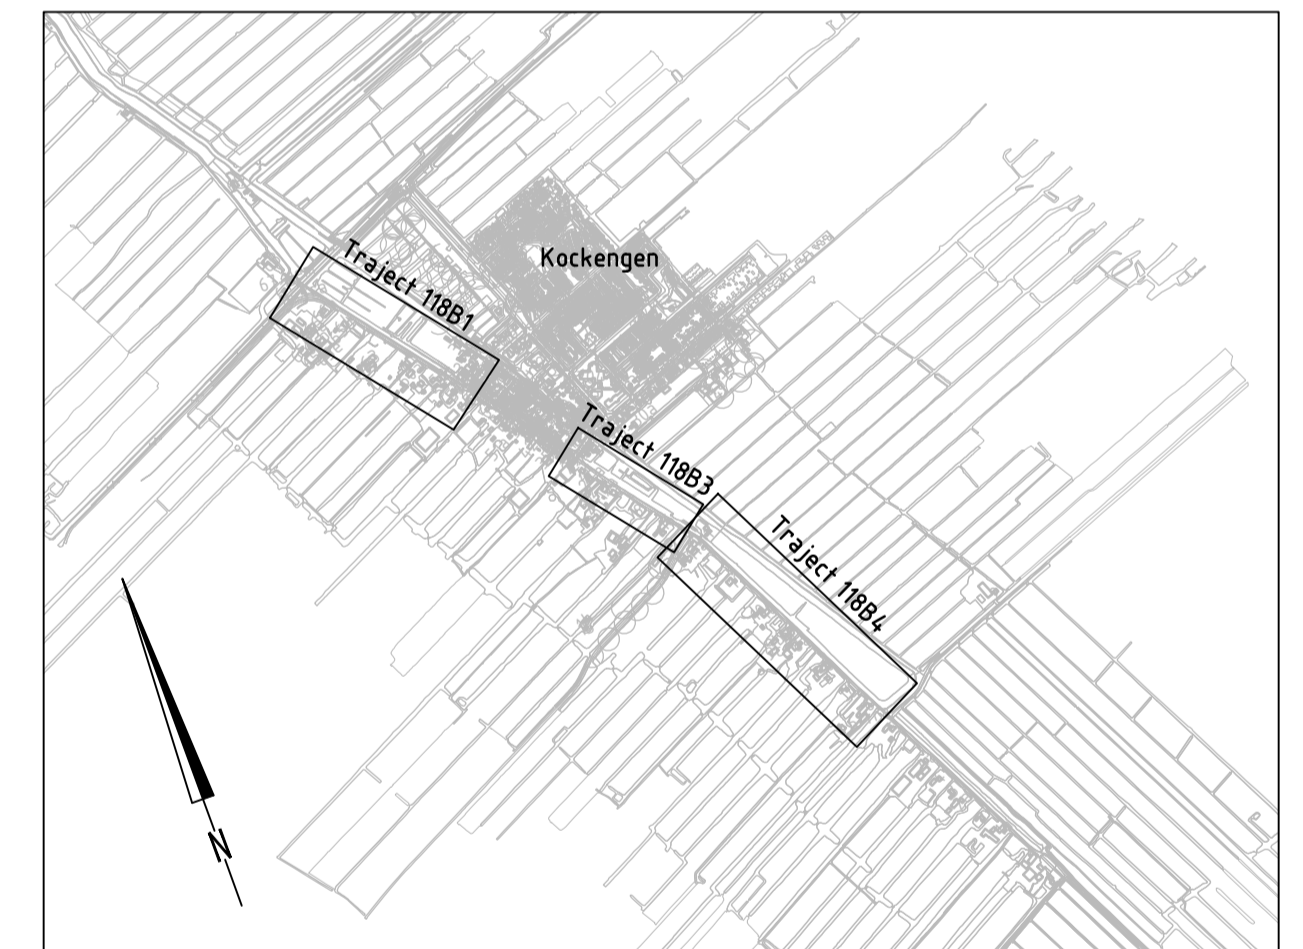

OVERZICHT

Schaal 1:20.000

Maten in meters, tenzij anders vermeld
 Diameters in millimeters, tenzij anders vermeld
 Hoogtematen in meters t.o.v. N.A.P., tenzij anders vermeld

A	29-01-2019	L. ter Schiphorst	Wijzigingen damwandtypen n.a.v. aanpassing VO
Wijz.	Datum	Get.	Omschrijving

Project: Kadeverbetering Bijleveldkade West-Wagendijk		Besteknummer: _____	
Opdrachtgever: Hoogheemraadschap de Stichtse Rijnlanden		Gec. (projectleider) Gec. (controleur) 	
Omschrijving: Bovenaanzicht en dwarsprofiel Traject 118B4		Formaat: A1 Schaal: 1:1000 / 1:50 Status: Definitief Datum: 26-11-2018 Blad: 3 van 3 bladen Nummer: 1500038A32-003	

rps MAKING COMPLEX EASY
 Waterveiligheid en waterbouw
 Elektronicaweg 2, 2628 XG Delft
 Postbus 5094, 2600 GB Delft
 T +31 15 750 18 00
 W www.rps.nl

Projectnummer: **1500038A32**
 Projectleider: **S. de Kluienaar**
 Auteur: **M. Vooijs**
 Fase: **VO**
 Logo opdrachtgever:

LEGENDA

- 56 Huisnummer
- Bestaande situatie
- Bebouwing
- Kadastrale grens
- Water
- Nieuw te plaatsen damwand
- Hart bestaande wegconstructie