


Waterhuishoudkundige inrichting Maarssebroek en Lage Weide

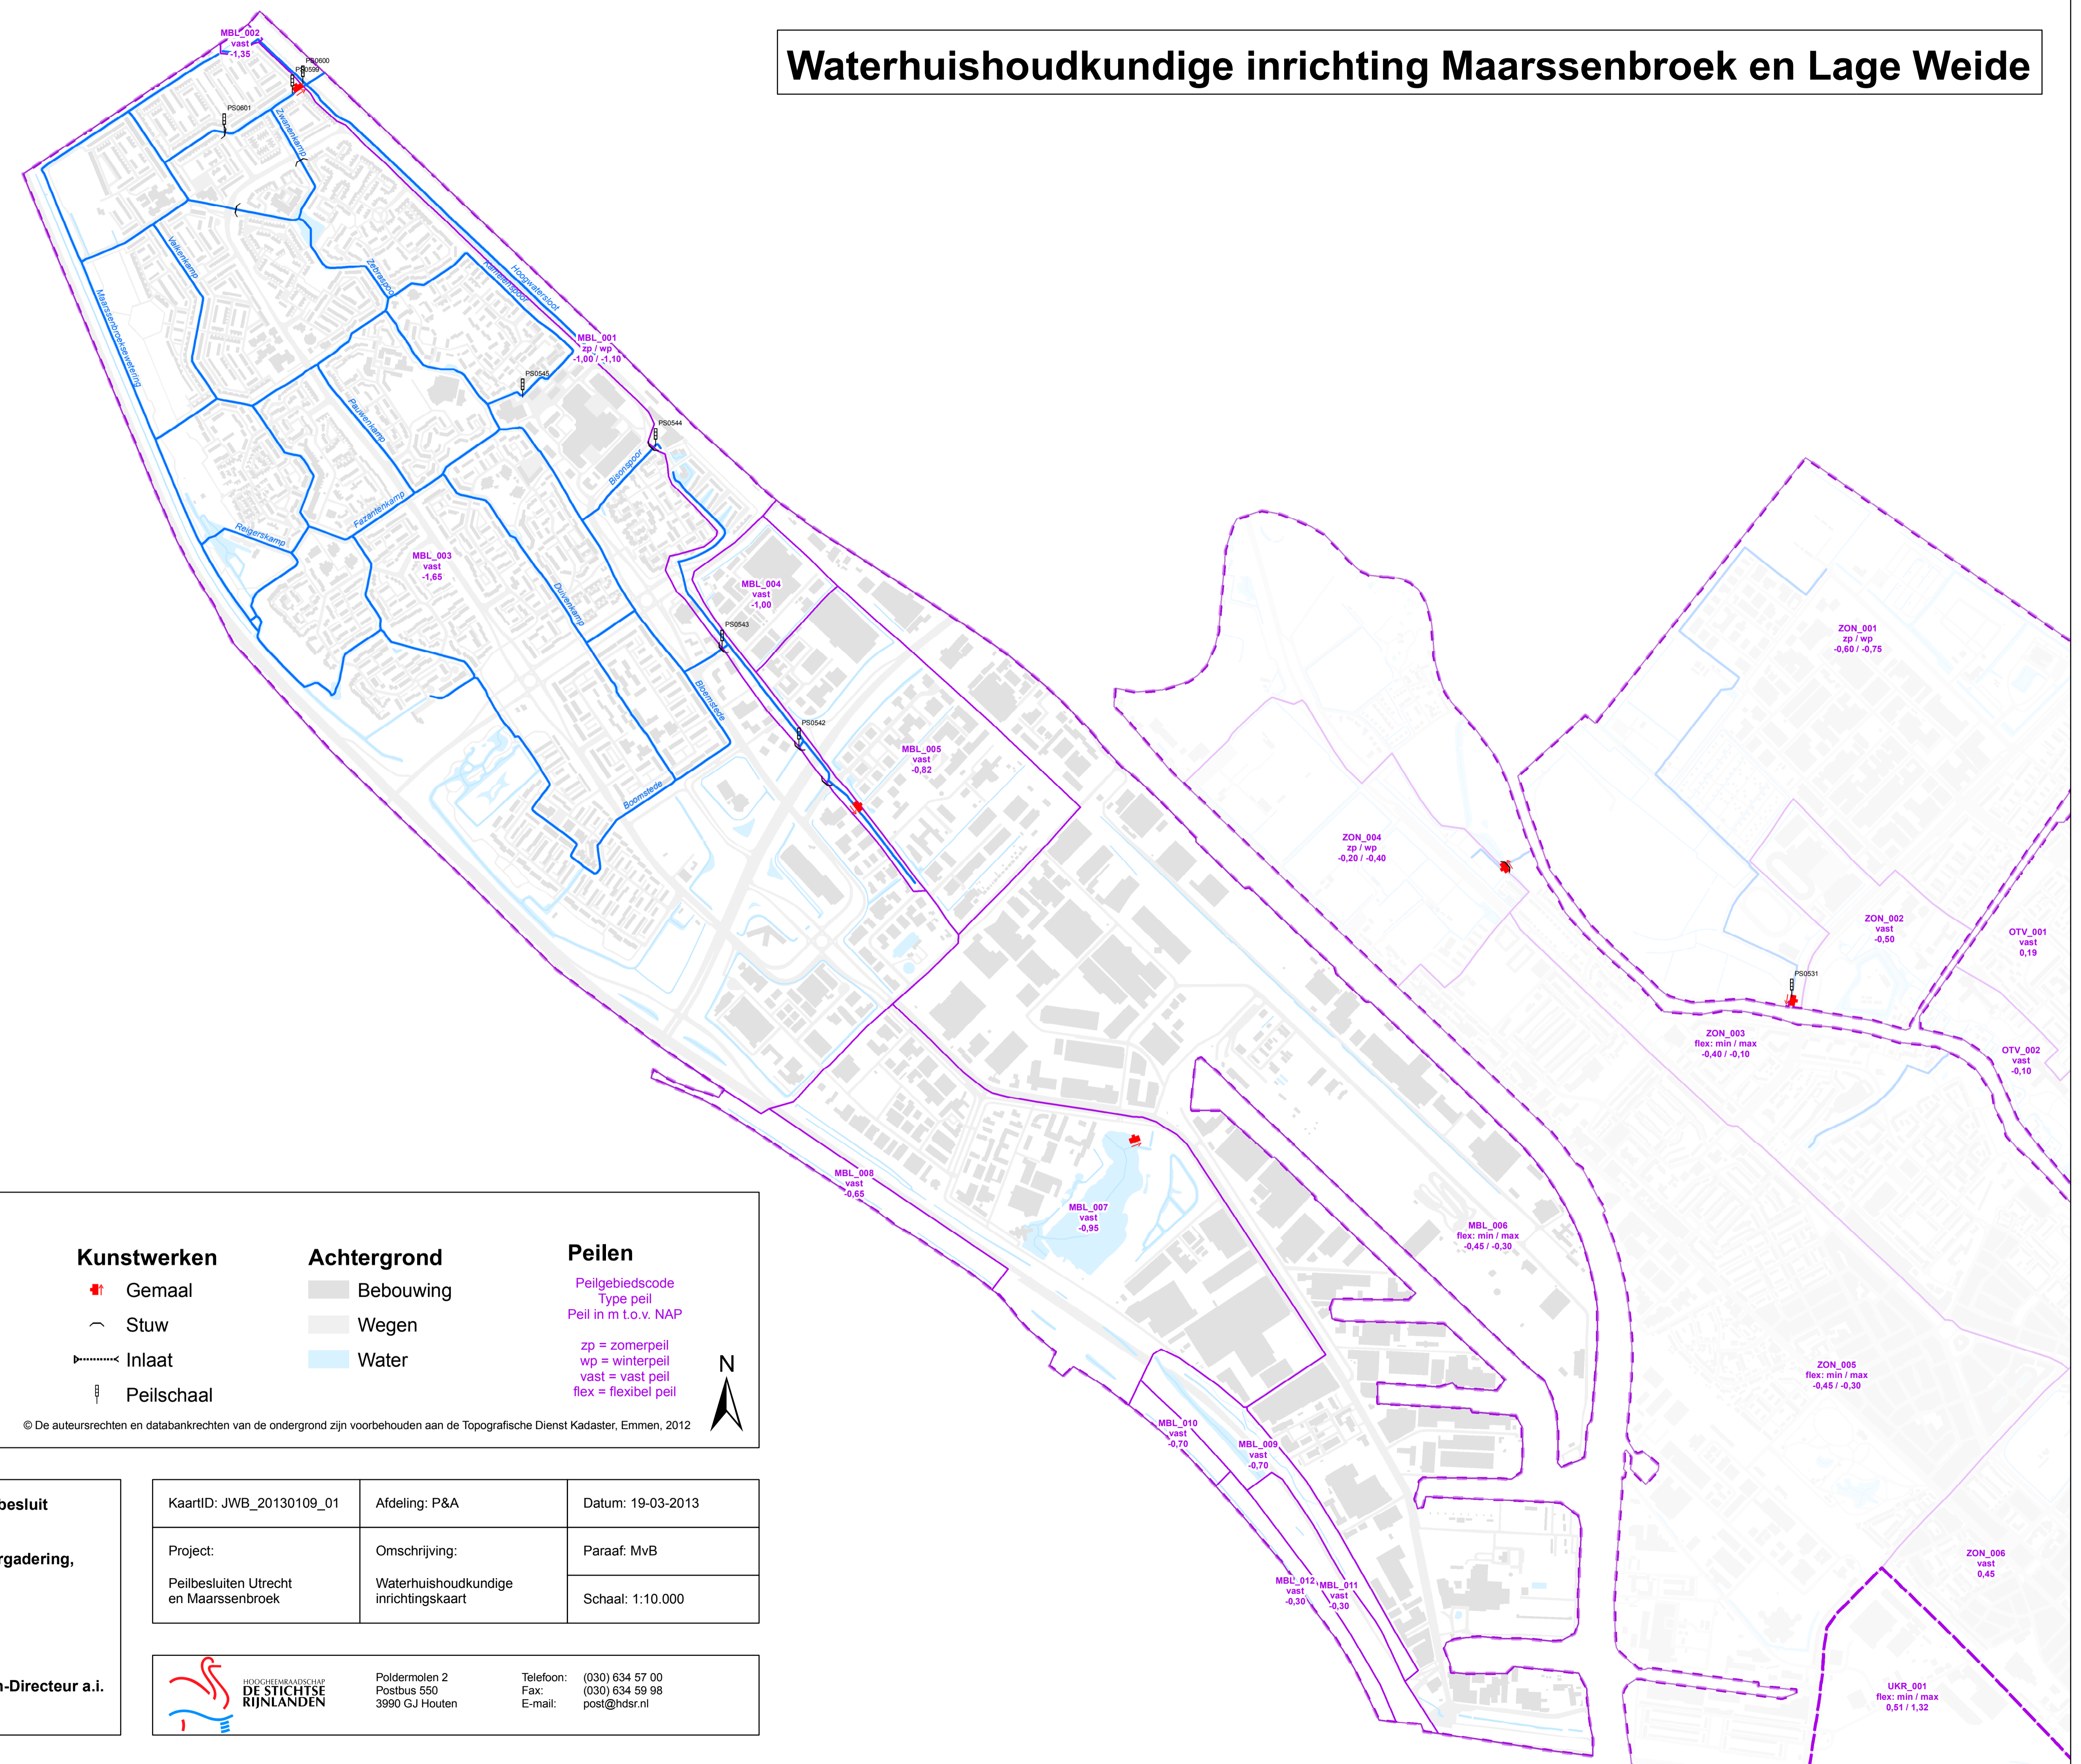

Legenda

Grenzen	Watergangen	Kunstwerken	Achtergrond	Peilen
Grens peilbesluit	Primair	Gemaal	Bebouwing	Peilgebiedscode
Peilgebied	Tertiair	Stuw	Wegen	Peil in m t.o.v. NAP
		Inlaat	Water	zp = zomerpeil
		Peilschaal		wp = winterpeil
				vast = vast peil
				flex = flexibel peil

© De auteursrechten en databankrechten van de ondergrond zijn voorbehouden aan de Topografische Dienst Kadaster, Emmen, 2012

Waterhuishoudkundige inrichtingskaart behorende bij peilbesluit Maarssebroek en Lage Weide.

Vastgesteld door het Algemeen Bestuur in de openbare vergadering, op, te

Dijkgraaf
P.J.M. Poelmann

Secretaris-Algemeen-Directeur a.i.
drs. J. Miedema

KaartID: JWB_20130109_01	Afdeling: P&A	Datum: 19-03-2013
Project:	Omschrijving:	Paraaf: MvB
Peilbesluiten Utrecht en Maarssebroek	Waterhuishoudkundige inrichtingskaart	Schaal: 1:10.000

	Poldermolen 2 Postbus 550 3990 GJ Houten	Telefoon: (030) 634 57 00
		Fax: (030) 634 59 98
		E-mail: post@ndsr.nl