


# Waterhuishoudkundige inrichting Utrecht en Kromme Rijn (west)

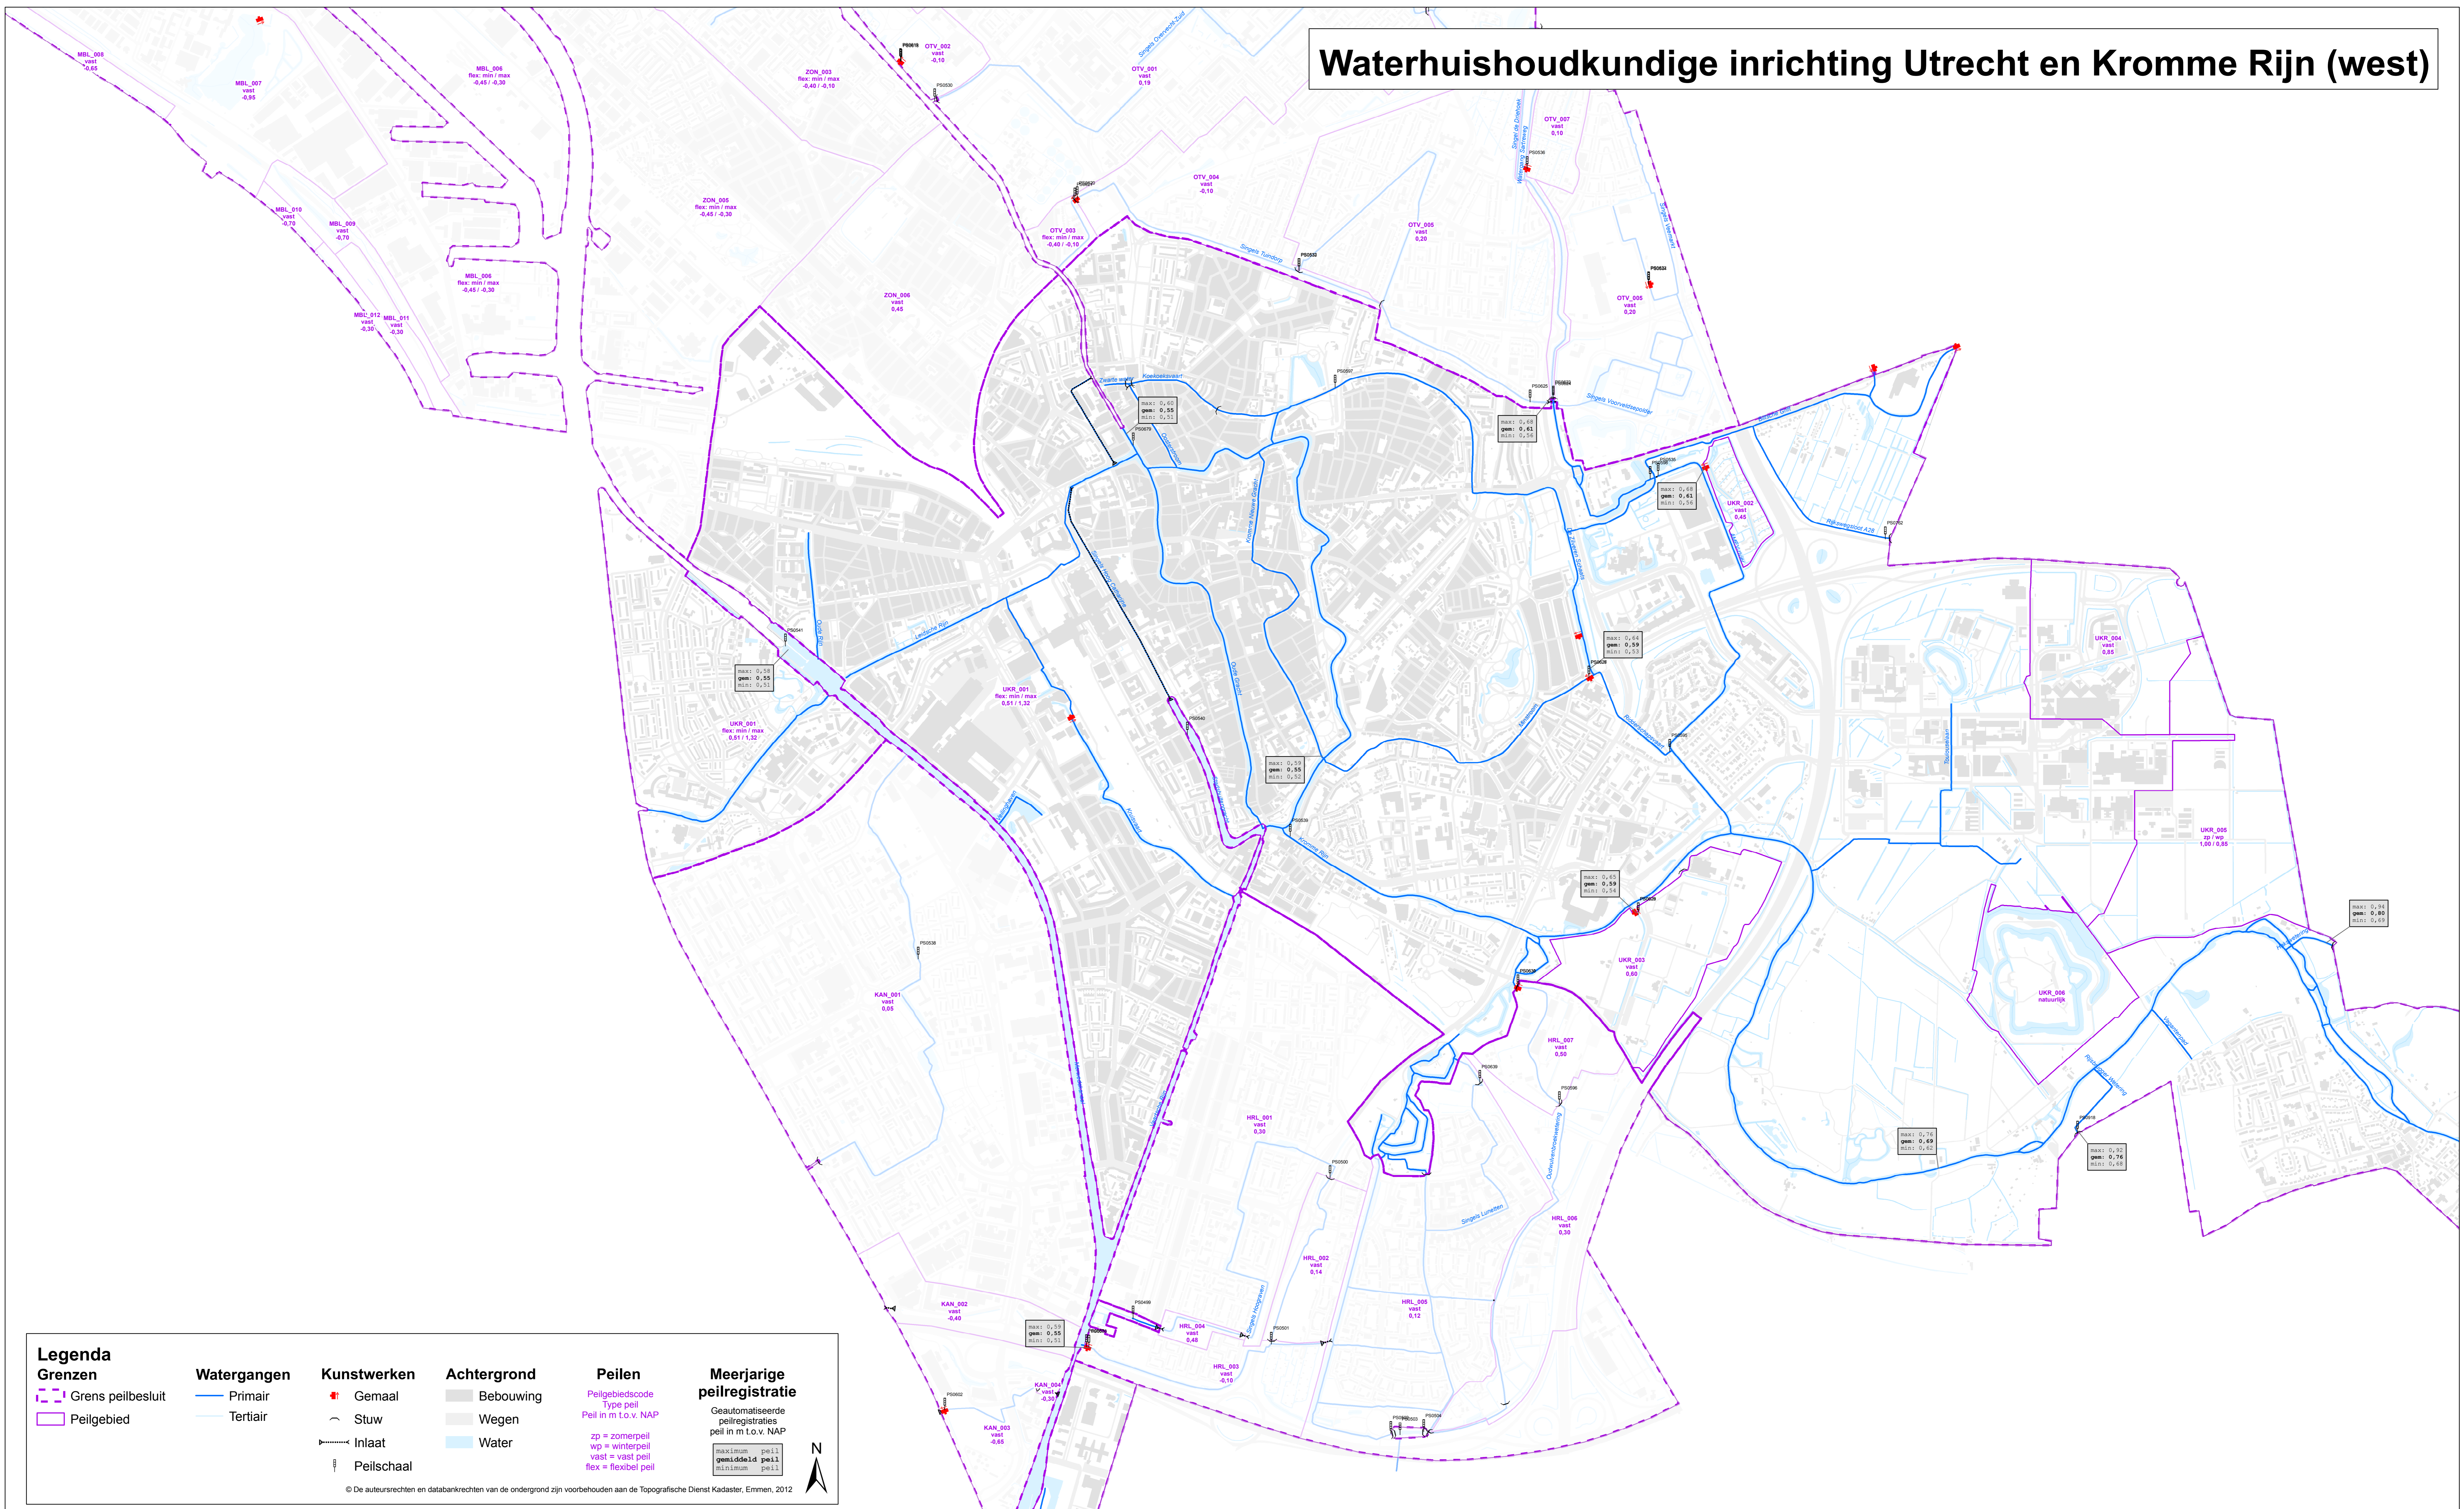

**Legenda**

<b>Grenzen</b>	<b>Watergangen</b>	<b>Kunstwerken</b>	<b>Achtergrond</b>	<b>Peilen</b>	<b>Meerjarige peilregistratie</b>
<ul style="list-style-type: none"> <li><span style="border-bottom: 1px dashed purple; width: 20px; display: inline-block;"></span> Grens peilbesluit</li> <li><span style="border: 1px solid purple; width: 20px; display: inline-block;"></span> Peilgebied</li> </ul>	<ul style="list-style-type: none"> <li><span style="border-bottom: 1px solid blue; width: 20px; display: inline-block;"></span> Primair</li> <li><span style="border-bottom: 1px solid lightblue; width: 20px; display: inline-block;"></span> Tertiair</li> </ul>	<ul style="list-style-type: none"> <li><span style="color: red;">■</span> Gemaal</li> <li><span style="color: red;">—</span> Stuw</li> <li><span style="color: red;">—</span> Inlaat</li> <li><span style="color: red;">—</span> Peilschaal</li> </ul>	<ul style="list-style-type: none"> <li><span style="background-color: #cccccc; width: 20px; height: 10px; display: inline-block;"></span> Bebouwing</li> <li><span style="background-color: #cccccc; width: 20px; height: 1px; display: inline-block;"></span> Wegen</li> <li><span style="background-color: #add8e6; width: 20px; height: 10px; display: inline-block;"></span> Water</li> </ul>	<ul style="list-style-type: none"> <li><span style="color: purple;">■</span> Peilgebiedscode</li> <li><span style="color: purple;">—</span> Type peil</li> <li>Peil in m t.o.v. NAP</li> <li>zp = zomerpeil</li> <li>wp = winterpeil</li> <li>vast = vast peil</li> <li>flex = flexibel peil</li> </ul>	<ul style="list-style-type: none"> <li>Geautomatiseerde peilregistratie</li> <li>peil in m t.o.v. NAP</li> <li>maximum peil</li> <li>gemiddeld peil</li> <li>minimum peil</li> </ul>


© De auteursrechten en databankrechten van de ondergrond zijn voorbehouden aan de Topografische Dienst Kadaster, Emmen, 2012

Waterhuishoudkundige inrichtingskaart behorende bij peilbesluit Utrecht en Kromme Rijn.

Vastgesteld door het Algemeen Bestuur in de openbare vergadering, op ..... te .....

Dijkgraaf P.J.M. Poelmann      Secretaris-Algemeen-Directeur a.i. drs. J. Miedema

KaartID: JWB_20130109_01	Afdeling: P&A	Datum: 19-03-2013
Project: Peilbesluiten Utrecht en Maarssebroek	Omschrijving: Waterhuishoudkundige inrichtingskaart	Paraaf: MvB
		Schaal: 1:10.000

	Poldermolen 2 Postbus 550 3900 CA Houten	Telefoon: (030) 634 57 00 Fax: (030) 634 59 98 E-mail: post@dsr.nl
---	--	--