


# Waterhuishoudkundige inrichting Kanaleneiland

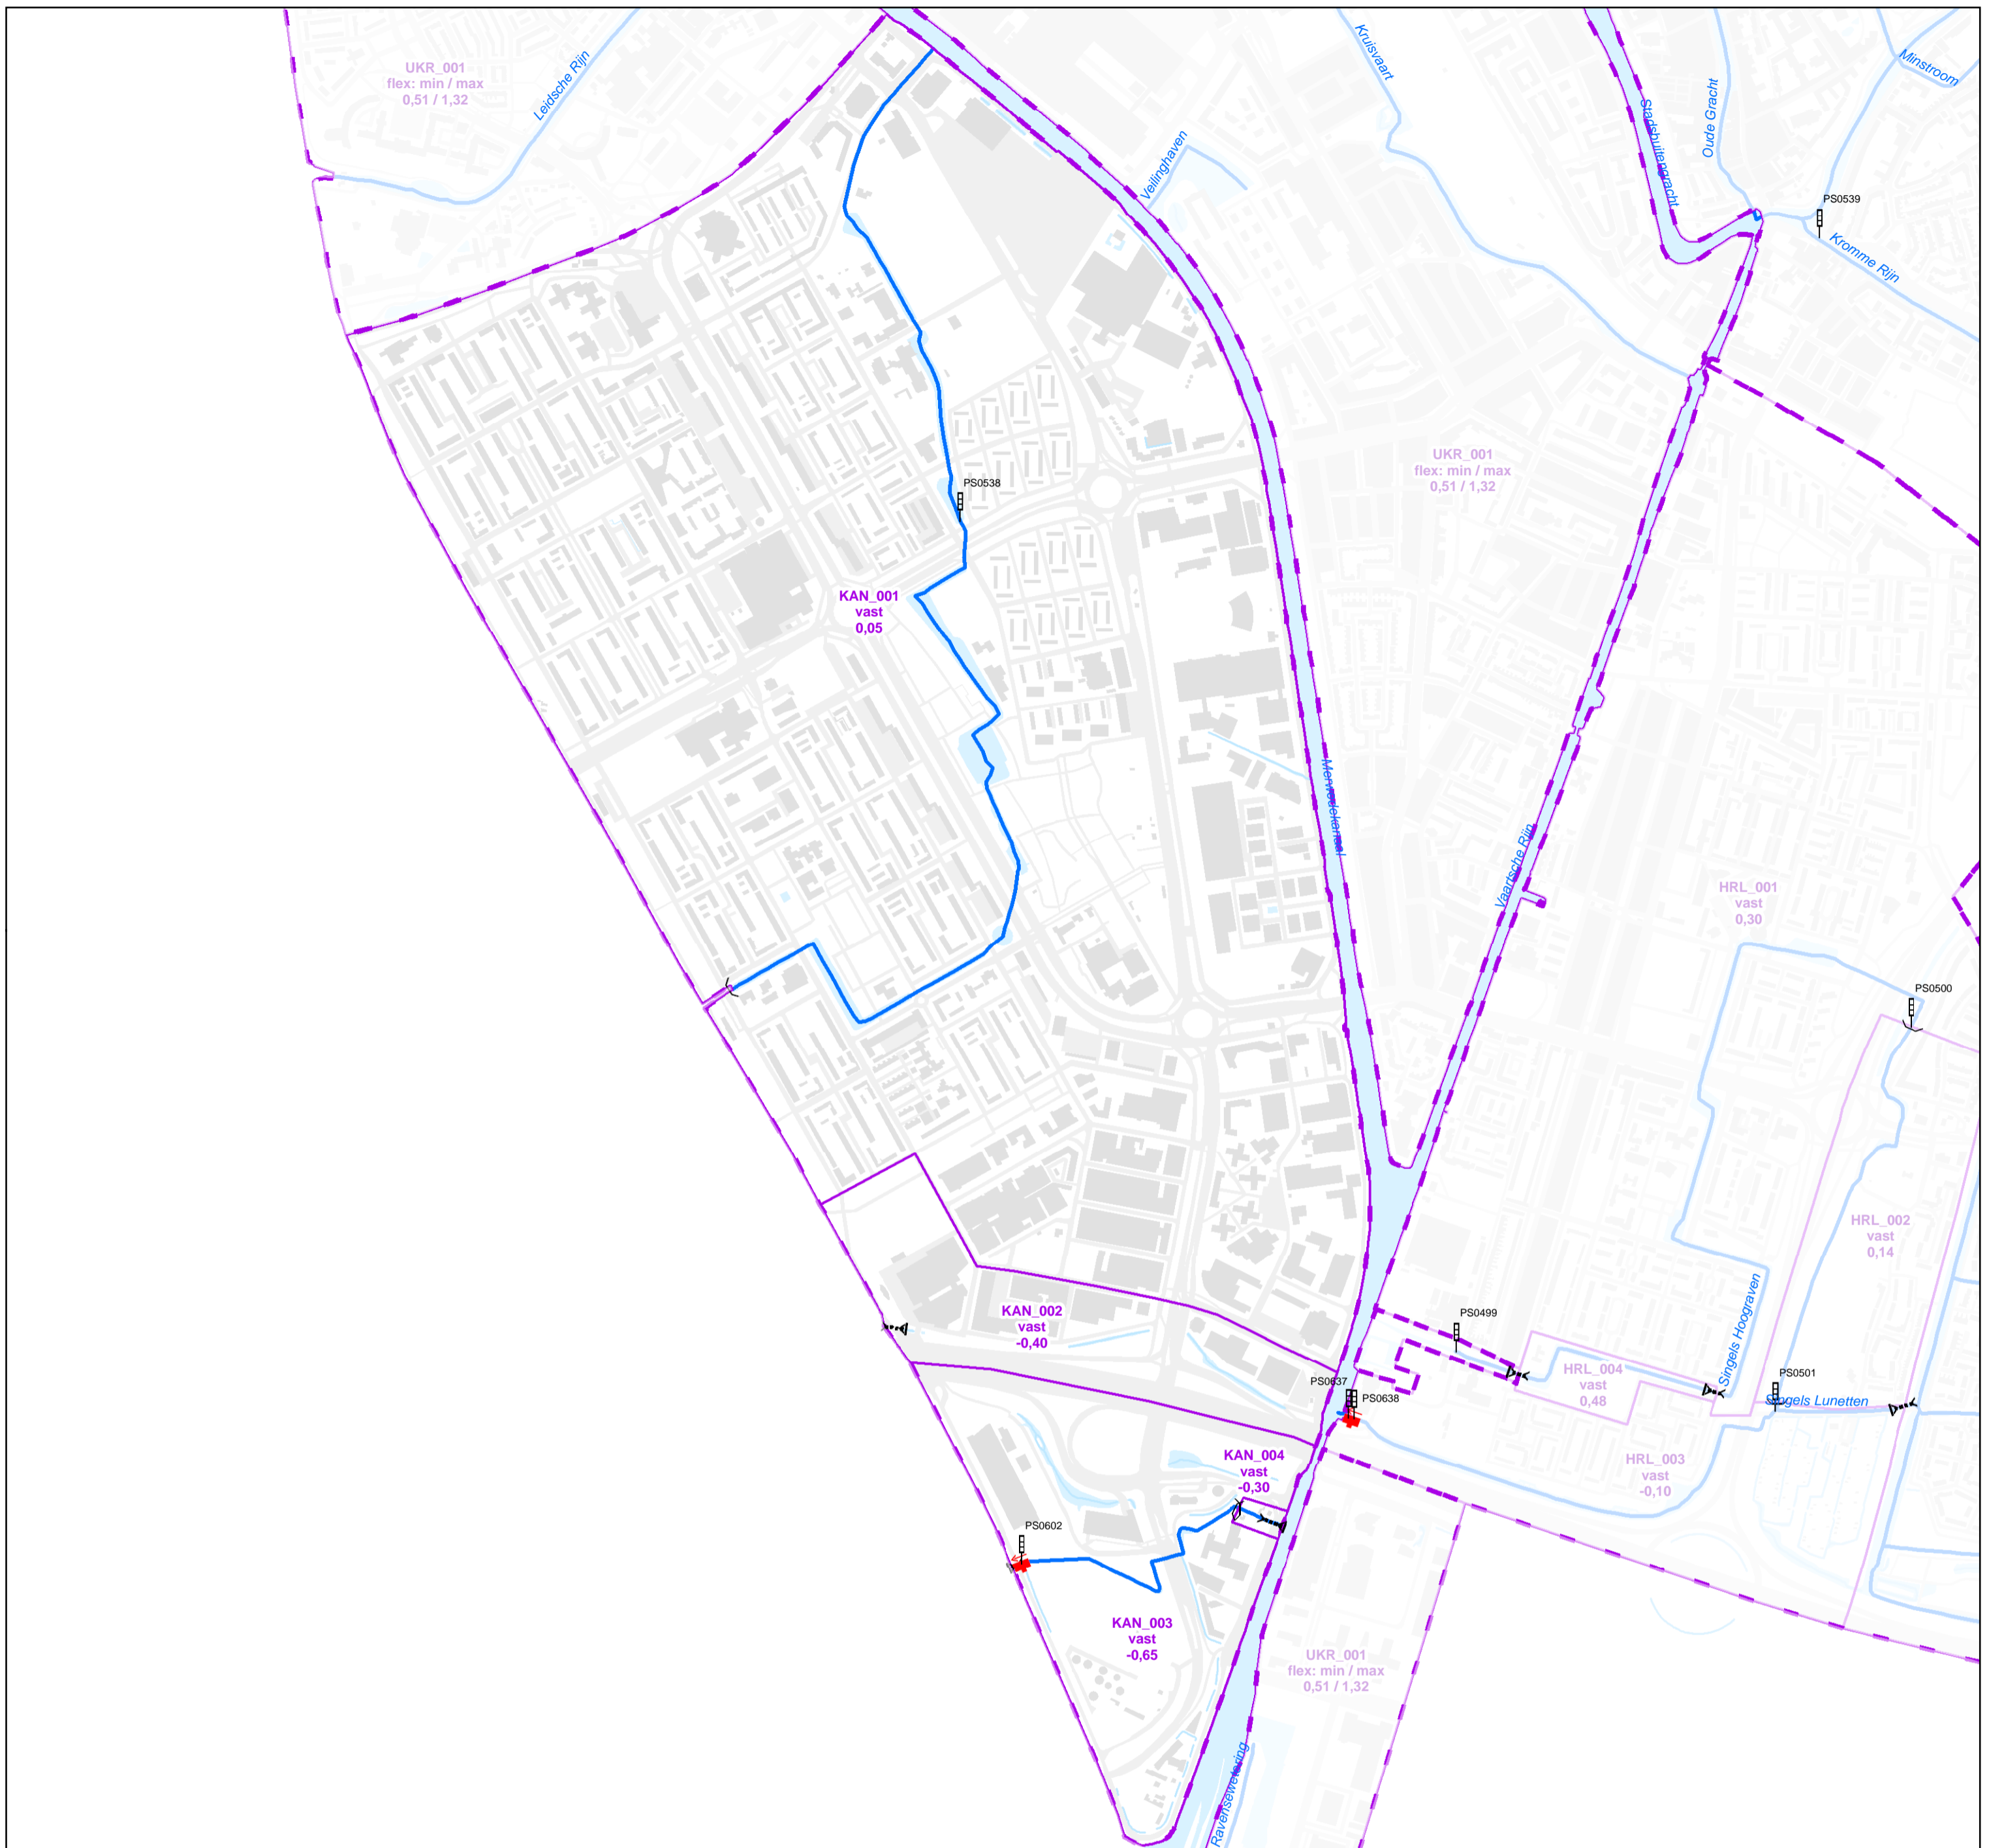

## Legenda

### Grenzen

- Grens peilbesluit
- Peilgebieden

### Watergangen

- Primair
- Tertiair

### Kunstwerken

- Gemaal
- Stuw
- Inlaat
- Peilschaal

### Achtergrond

- Bebouwing
- Wegen
- Water

### Peilen

- Peilgebiedscode
- Type peil
- Peil in m t.o.v. NAP
- zp = zomerpeil
- wp = winterpeil
- vast = vast peil
- flex = flexibel peil

© De auteursrechten en databankrechten van de ondergrond zijn voorbehouden aan de Topografische Dienst Kadaster, Emmen, 2012



Waterhuishoudkundige inrichtingskaart behorende bij peilbesluit Kanaleneiland.

Vastgesteld door het Algemeen Bestuur in de openbare vergadering, op 2 okt 2013, te Houten.

Dijkgraaf  
P.J.M. Poelmann

Secretaris-Algemeen-Directeur a.i.  
drs. J. Miedema

KaartID: JWB_20130109_01	Afdeling: P&A	Datum: 19-03-2013
Project: Peilbesluiten Utrecht en Maarssebroek	Omschrijving: Waterhuishoudkundige inrichtingskaart	Paraaf: MvB Schaal: 1:10.000



HOOGHEEMRAADSCHAP  
DE STICHTSE  
RIJNLANDEN

Poldermolen 2  
Postbus 550  
3990 GJ Houten

Telefoon: (030) 634 57 00  
Fax: (030) 634 59 98  
E-mail: post@hdr.nl