

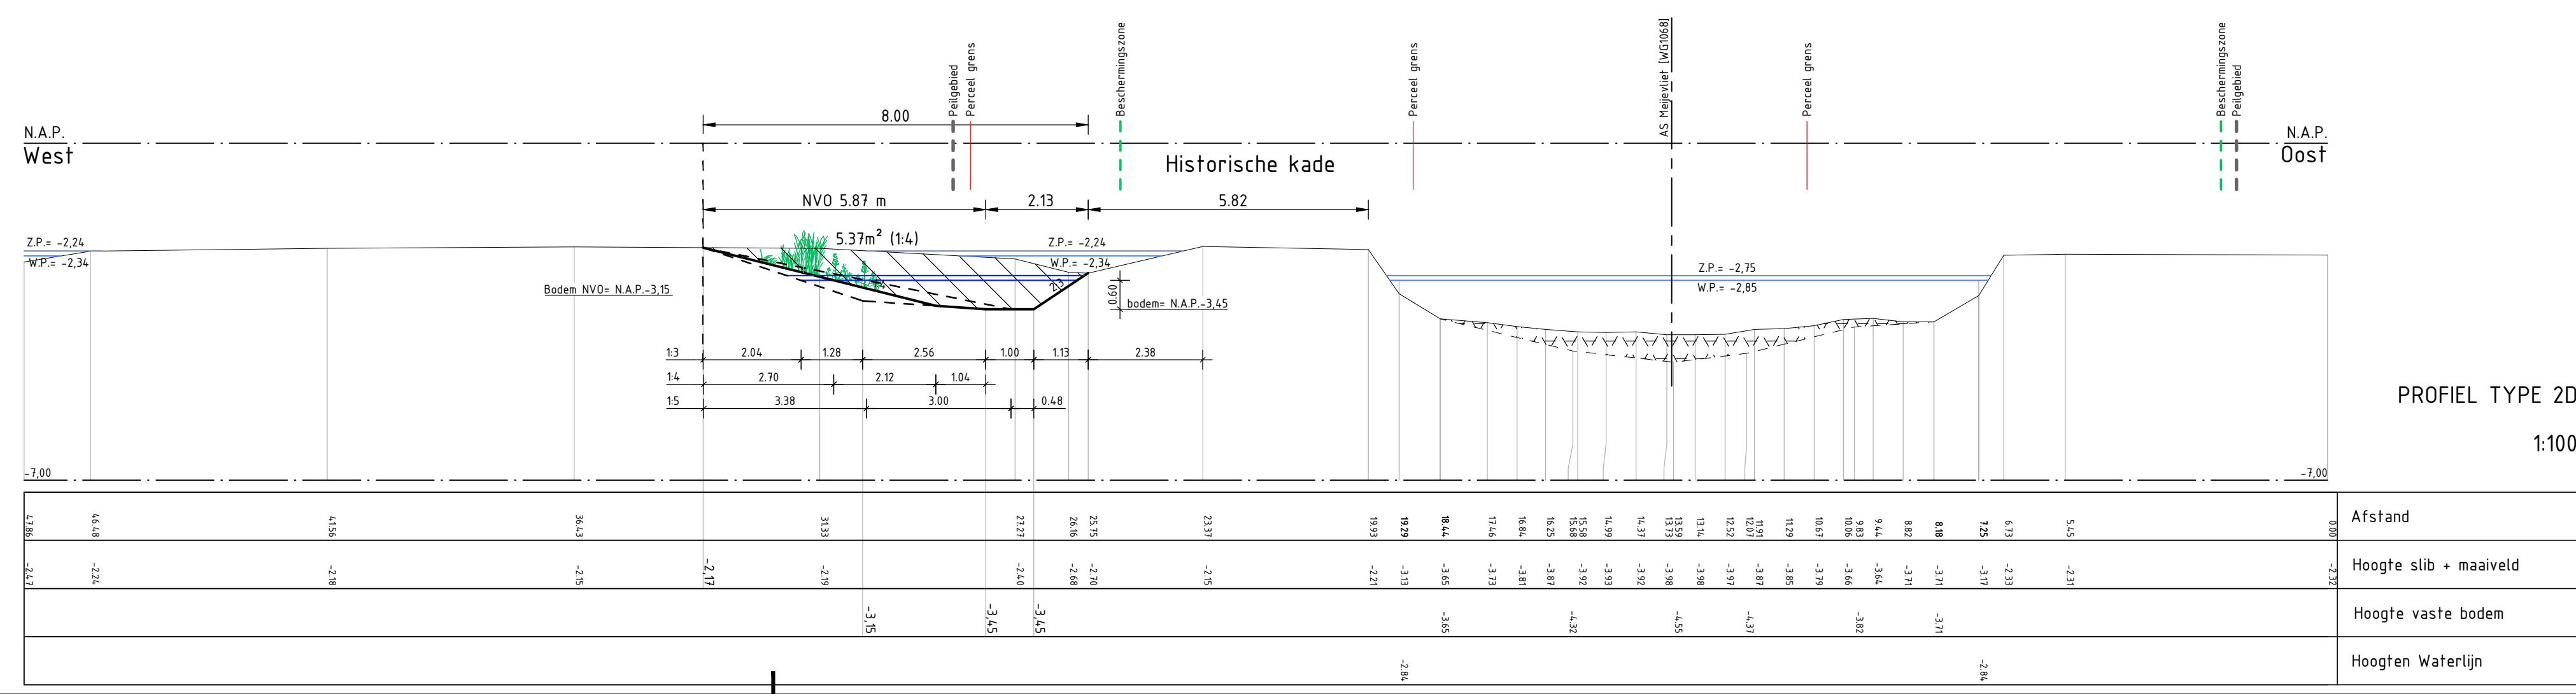
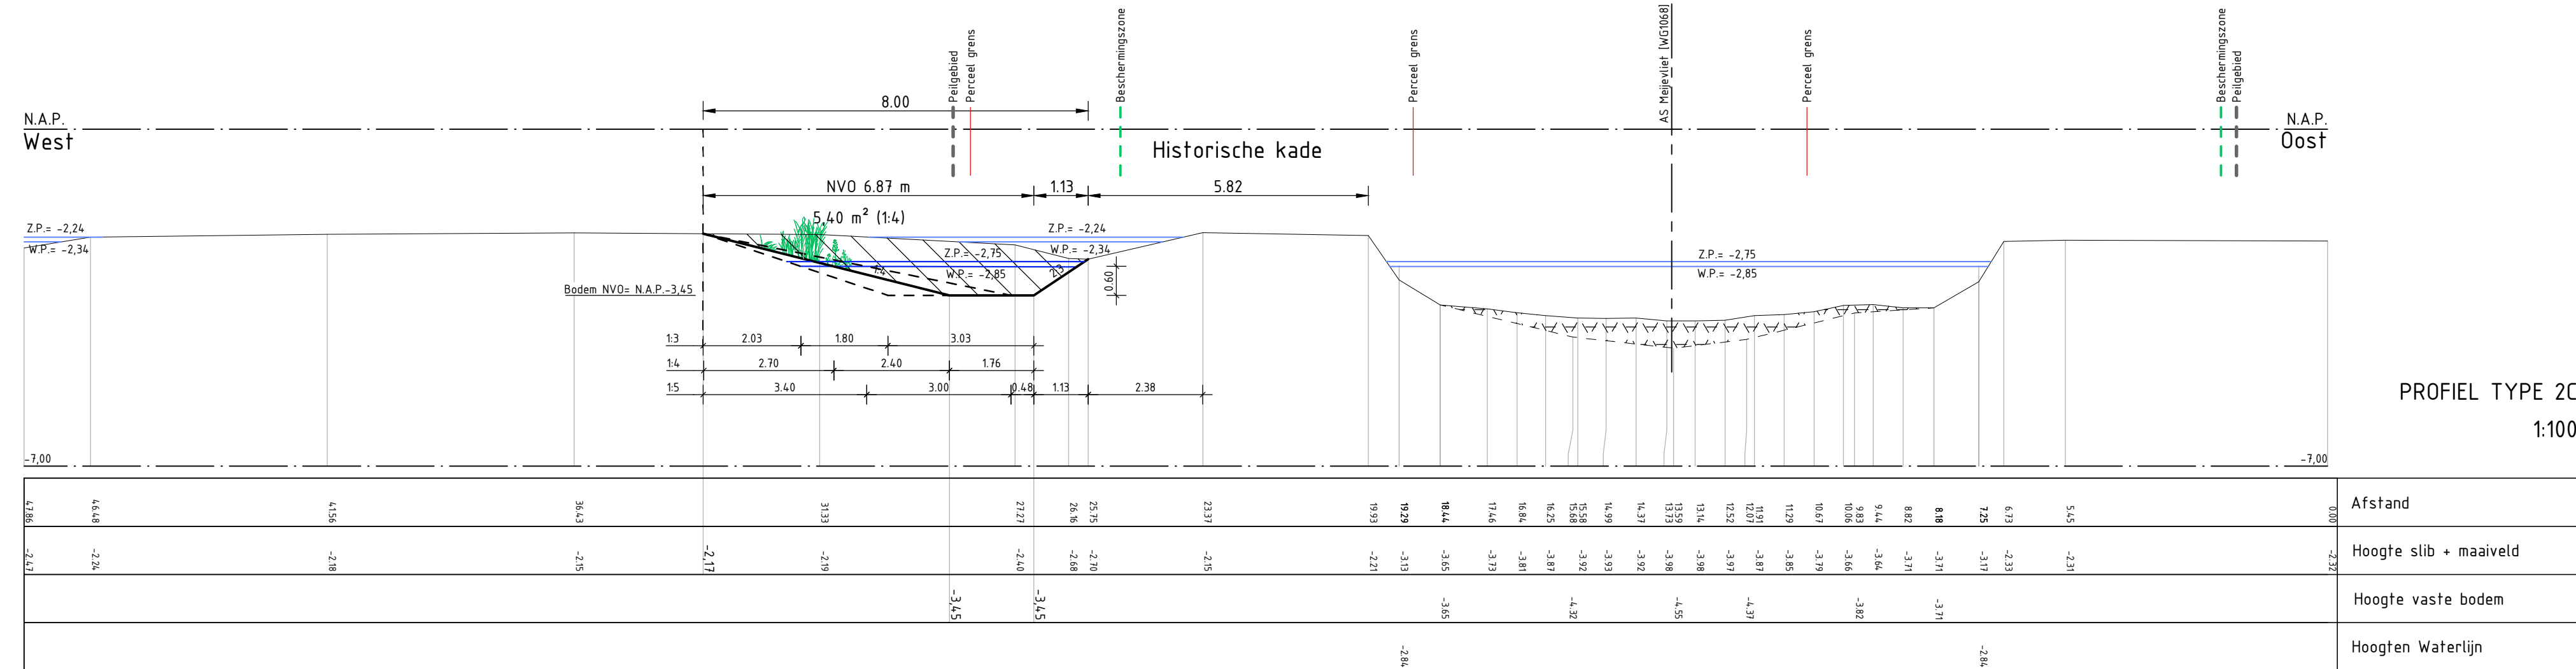
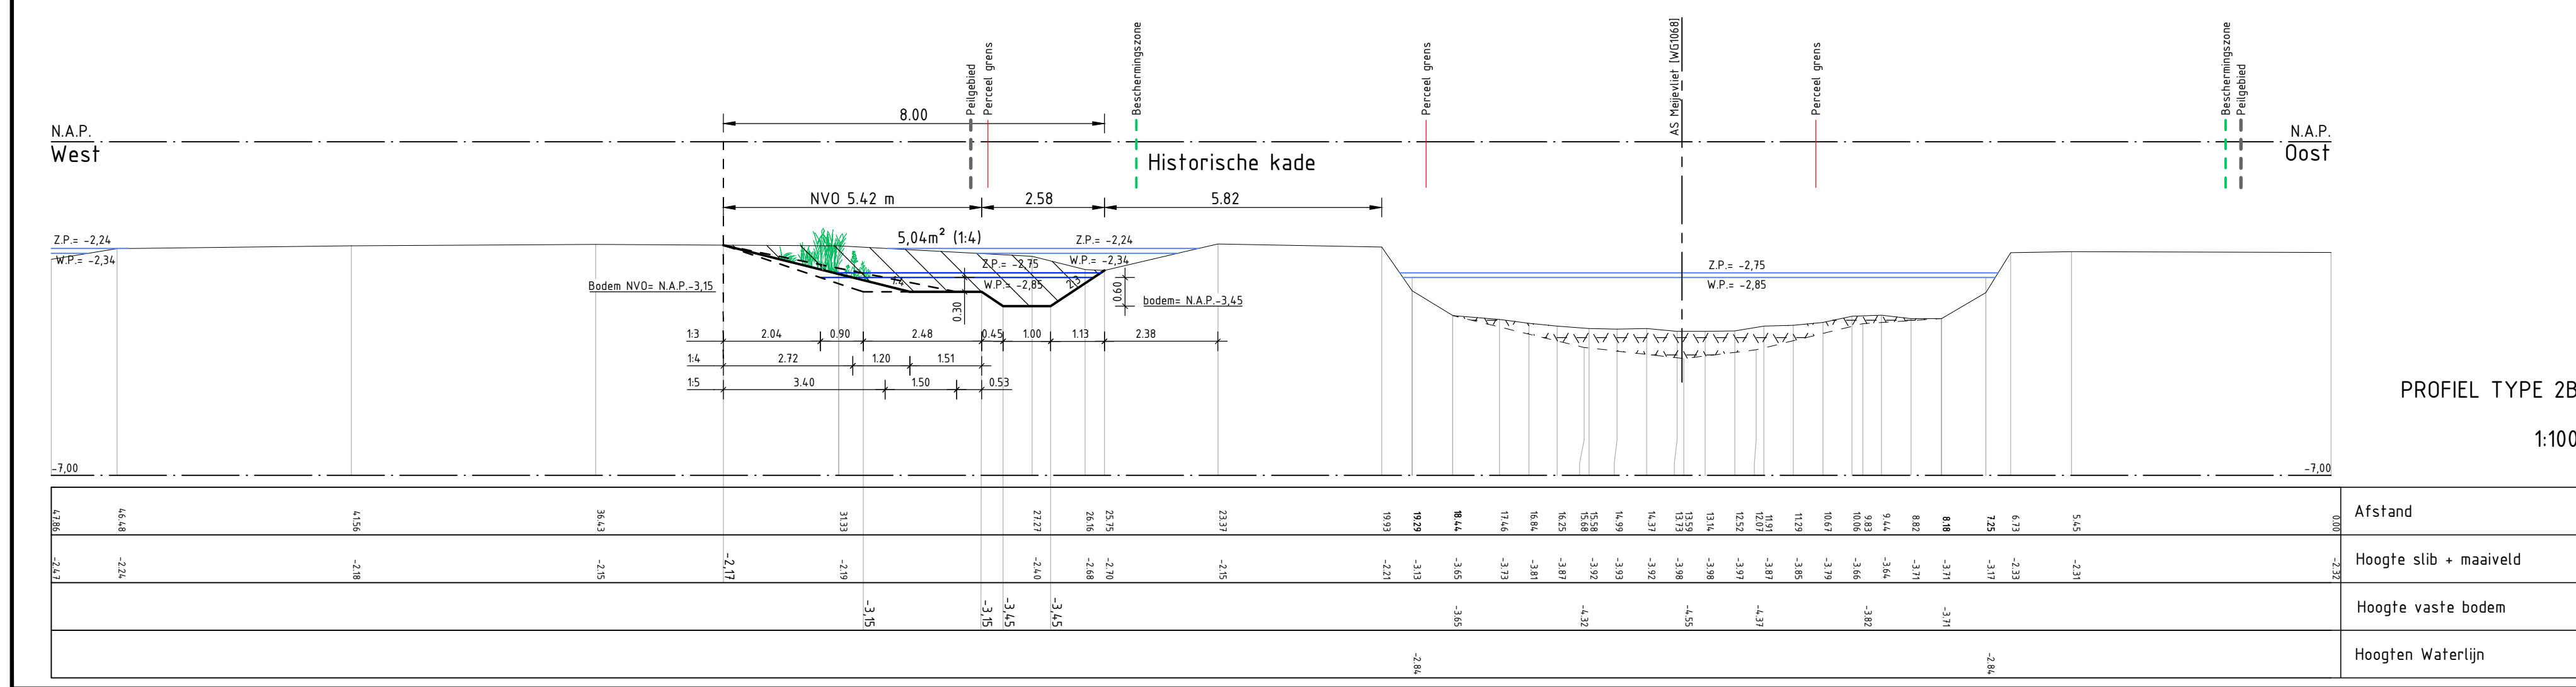
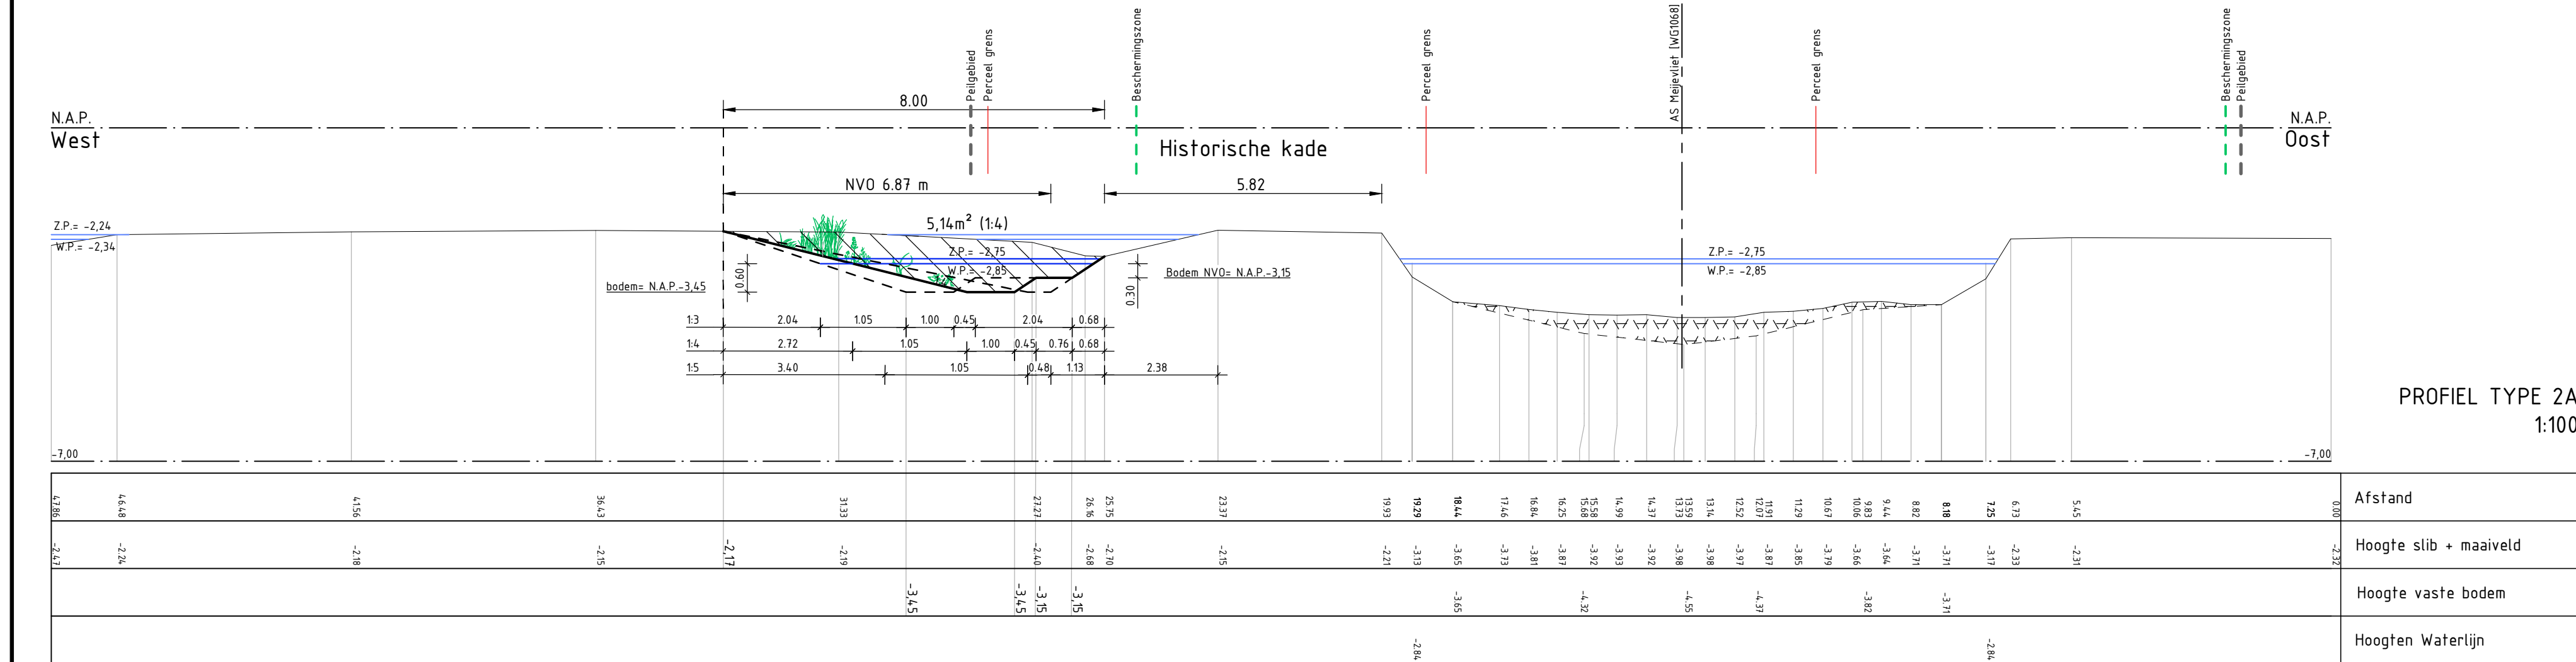


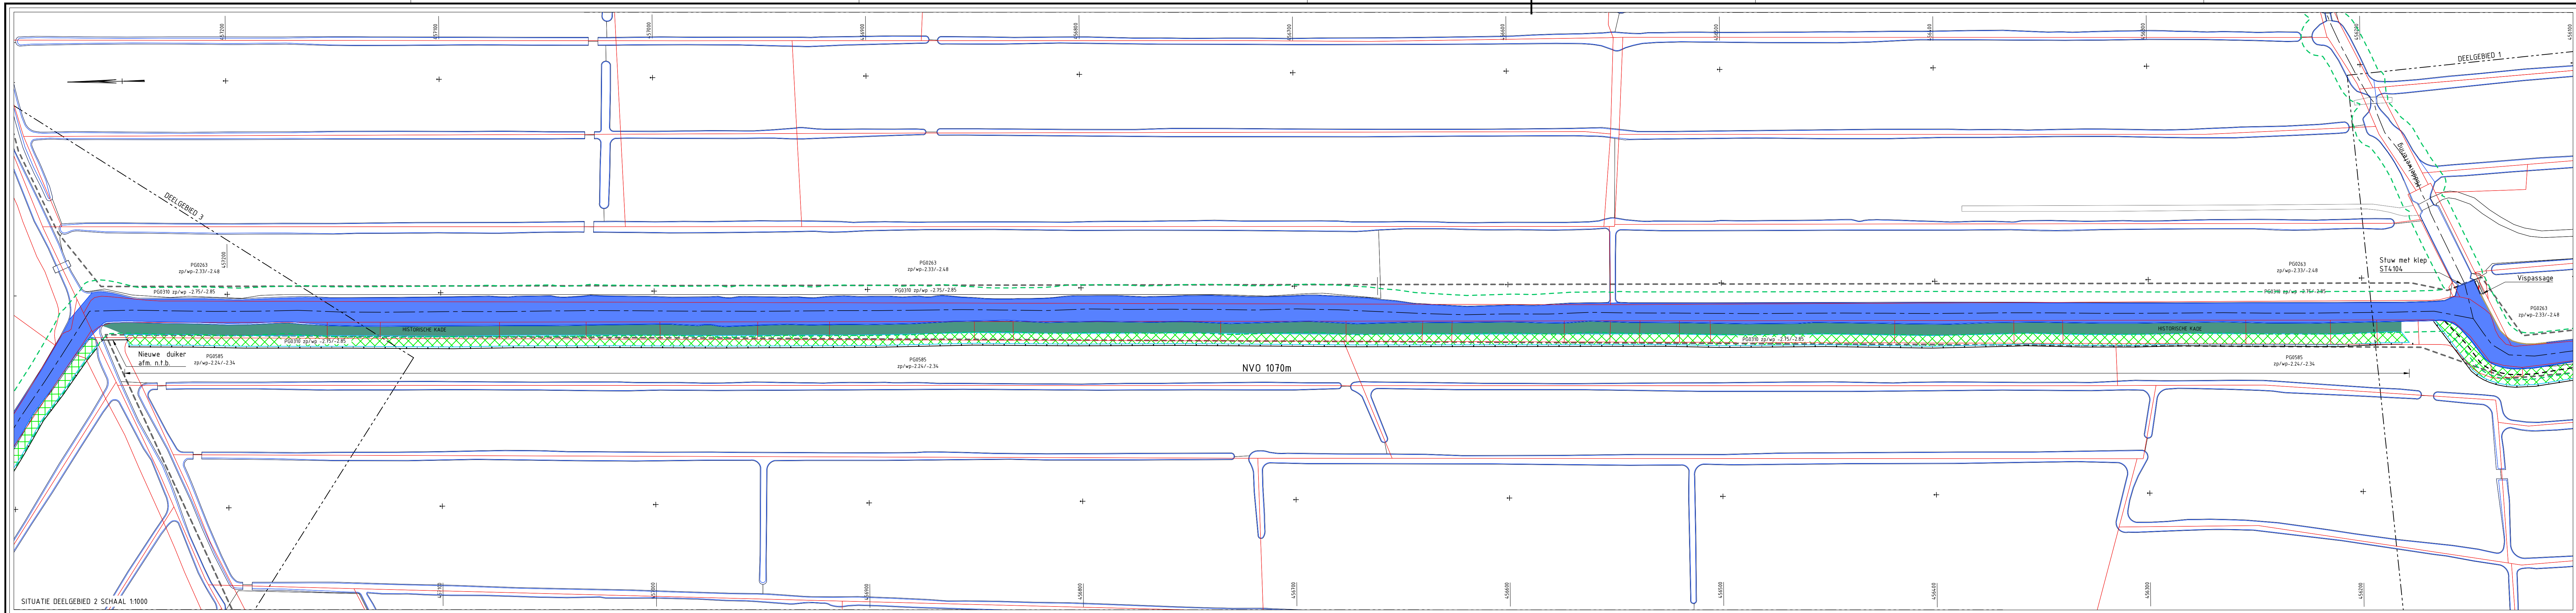

ALGEMENE SITUATIE RAAMWATERPLAN BODEGRAVEN NOORD

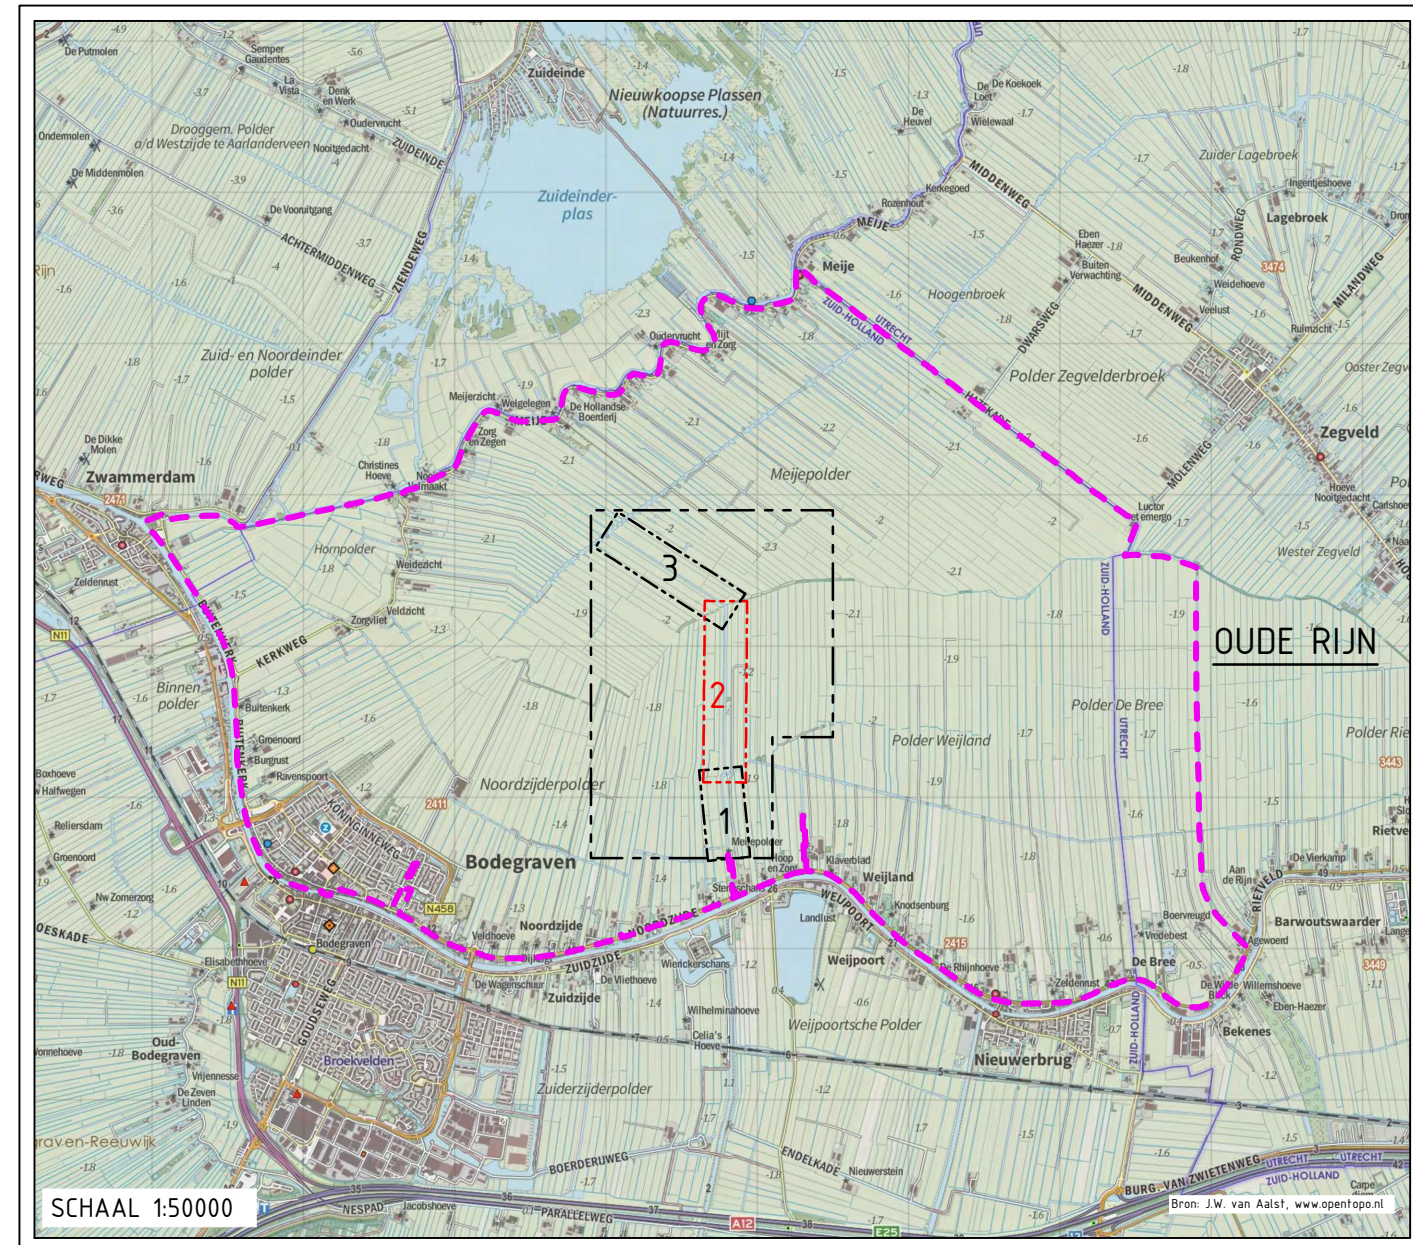

ALGEMEEN

Maatvoering in meters, tenzij anders aangegeven.
Peilmaten in meters t.o.v. N.A.P.
Hoeken in 360 graden stelsel.
Coördinaten in meters t.o.v. Rijksdriehoekstelsel (EPSG 28992).
Maatvoering afgerond op mm. Doortelmaten kunnen hierdoor een mm afwijken.
Grens HOOGHEEMRAADSCHAP DE STICHTSE RIJNLANDEN
Grens Regio HOOGHEEMRAADSCHAP DE STICHTSE RIJNLANDEN
Grens RAAMWATERPLAN BODEGRAVEN NOORD
--- Peilgebied grens
--- Legger LOW2012 beschermingszone
--- Deelgebied

BRON

Topografische kaart: OpenTopo 1600 p/m (2019-R05) J.W. van Aalst, www.opentopo.nl
Perceel grens: Basisregistratie Kadaster (BRK) (PDOK) 13-05-2019

BIJBEHORENDE TEKENINGEN

402005-0-01-VO SITUATIE PROJECTGEBIED & DEELGEBIED 1 T/M 3
402005-01-3-01-VO SITUATIE & DOORSNEDEN DEELGEBIED 1
402005-01-3-03-VO SITUATIE & DOORSNEDEN DEELGEBIED 3



St	DIVERSEN	04-09-2019	DJO	FHO
Ra	CONCEPT	05-07-2019	DJO	FHO
Veren	Omschrijving	Datum	Getekend	Accord

Opdrachtgever
HOOGHEEMRAADSCHAP DE STICHTSE RIJNLANDEN

Project
VERBREDING EN NVO MEIJELVLIET
REIDUS WSB OUDE RIJN PEILGEBIED PO0101
Doelstelling

Bezoekadres
Postbus 2
3994 DD Houten
Telefoon
030-4341100
E-mail
post@hro.nl
Website
www.hro.nl

Objectcode intern
402005

Projectnummer
402005-01-3-02-VO

Documentcode
402005-01-3-02-VO

Tekeningnummer
402005-01-3-02-VO

Blad
3

Aantal
4

Versie
0b

Datum
05-07-2019

Documentcode
402005-01-3-02-VO

Tekeningnummer
402005-01-3-02-VO

Blad
3

Aantal
4

Versie
0b

Datum
05-07-2019

TEKENING
SITUATIE & DOORSNEDEN DEELGEBIED 2

Bekeken
ZIE TEK. IB

Goedgekeurd
DJO

Arceerd
FHO

VoorOntwerp
CONCEPT

CONCEPT