









Impressie:
 Voorlandkering opwaarderen tot regionale waterkering
 • Opsluiten grondlichaam

- Legenda**
- Regionale waterkering
 - Voorlandkering
 - Voorkeustracé regionale kering
 - Voorkeustracé regionale kering (advies)
 - ☘ Synergiekans - nader uitwerken in project
 - ▲ Coupure (kunstwerk)
 - ⋯ Locatieaanduiding profiel

0m 250m 500m
 N
 6 oktober 2022 | versie 1.0
 formaat: A0



Dijkverbetering Gekanaliseerde Hollandsche IJssel - Noord Voorkeursalternatief dijkvak 10a - 10b - 12/11 - 14/13 - 16/15 - 17A - 17B

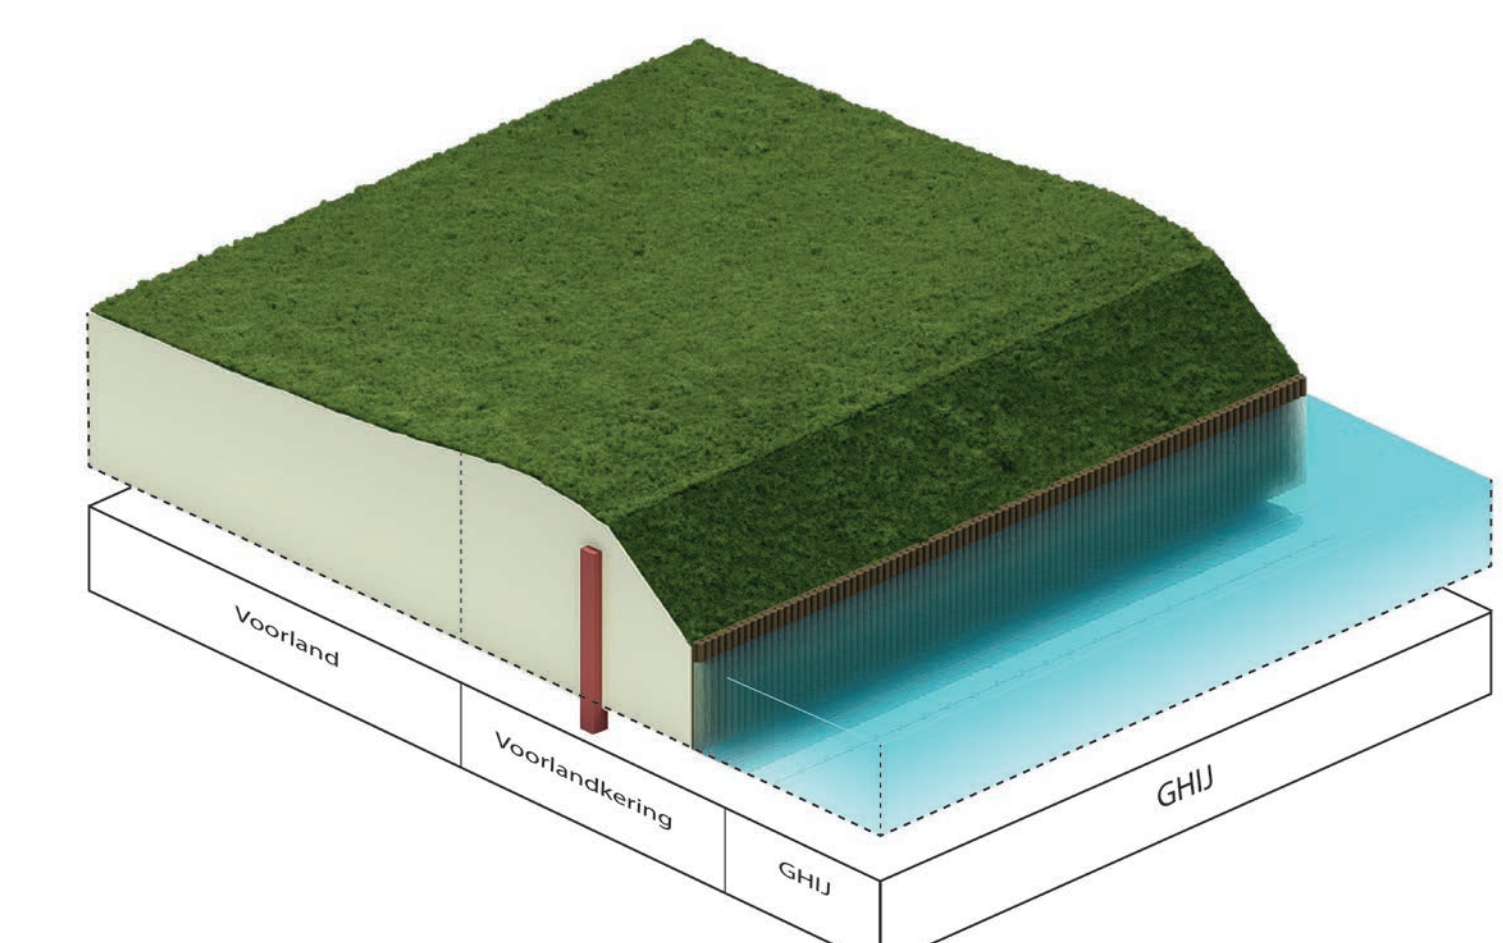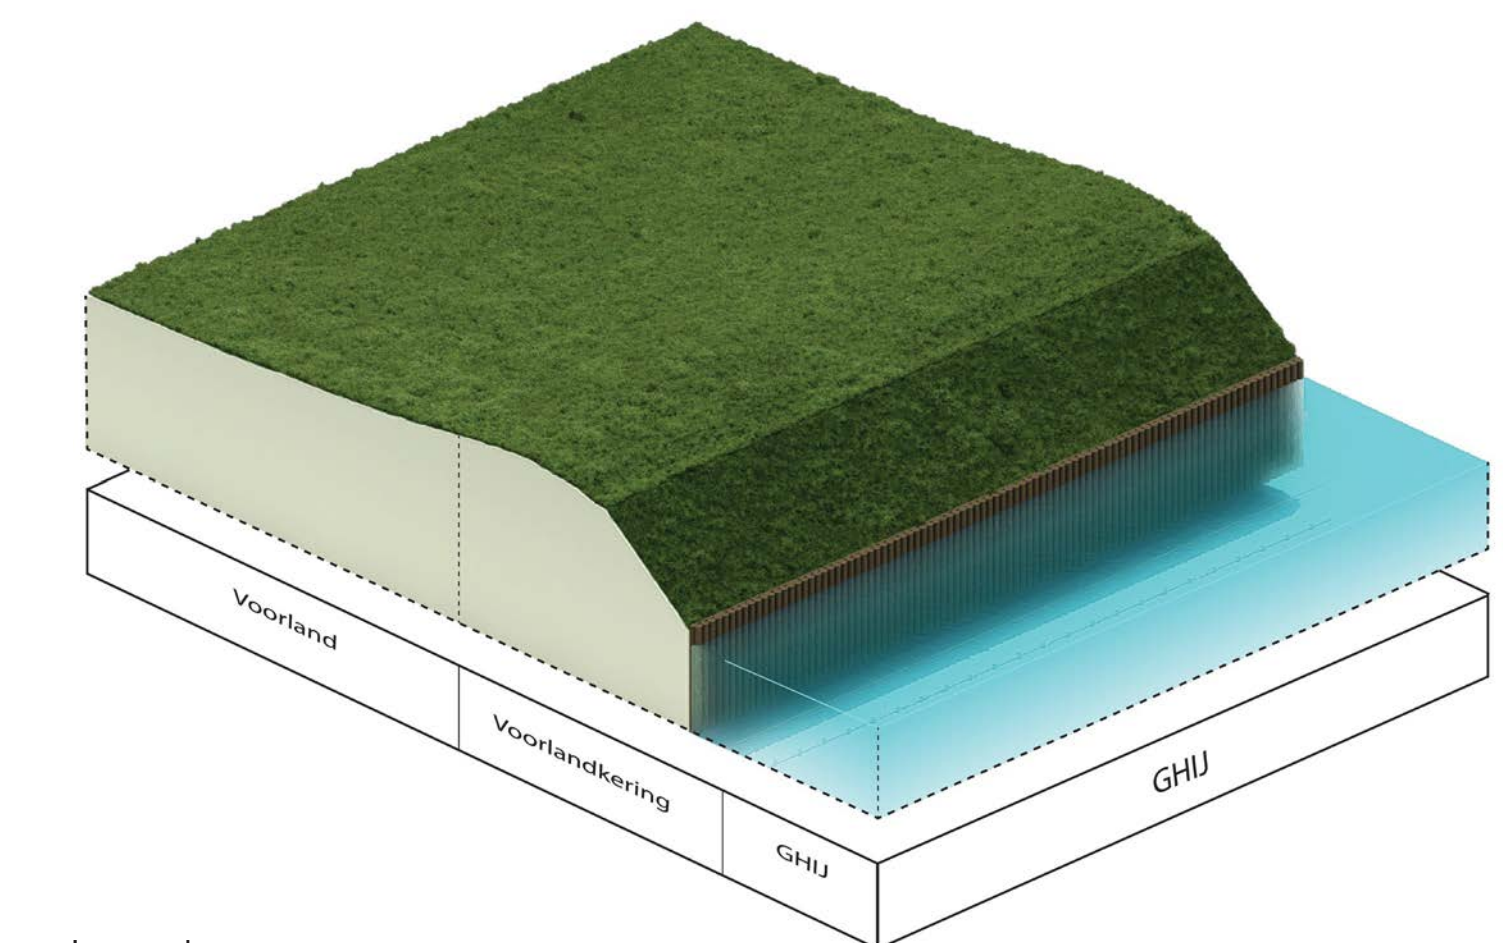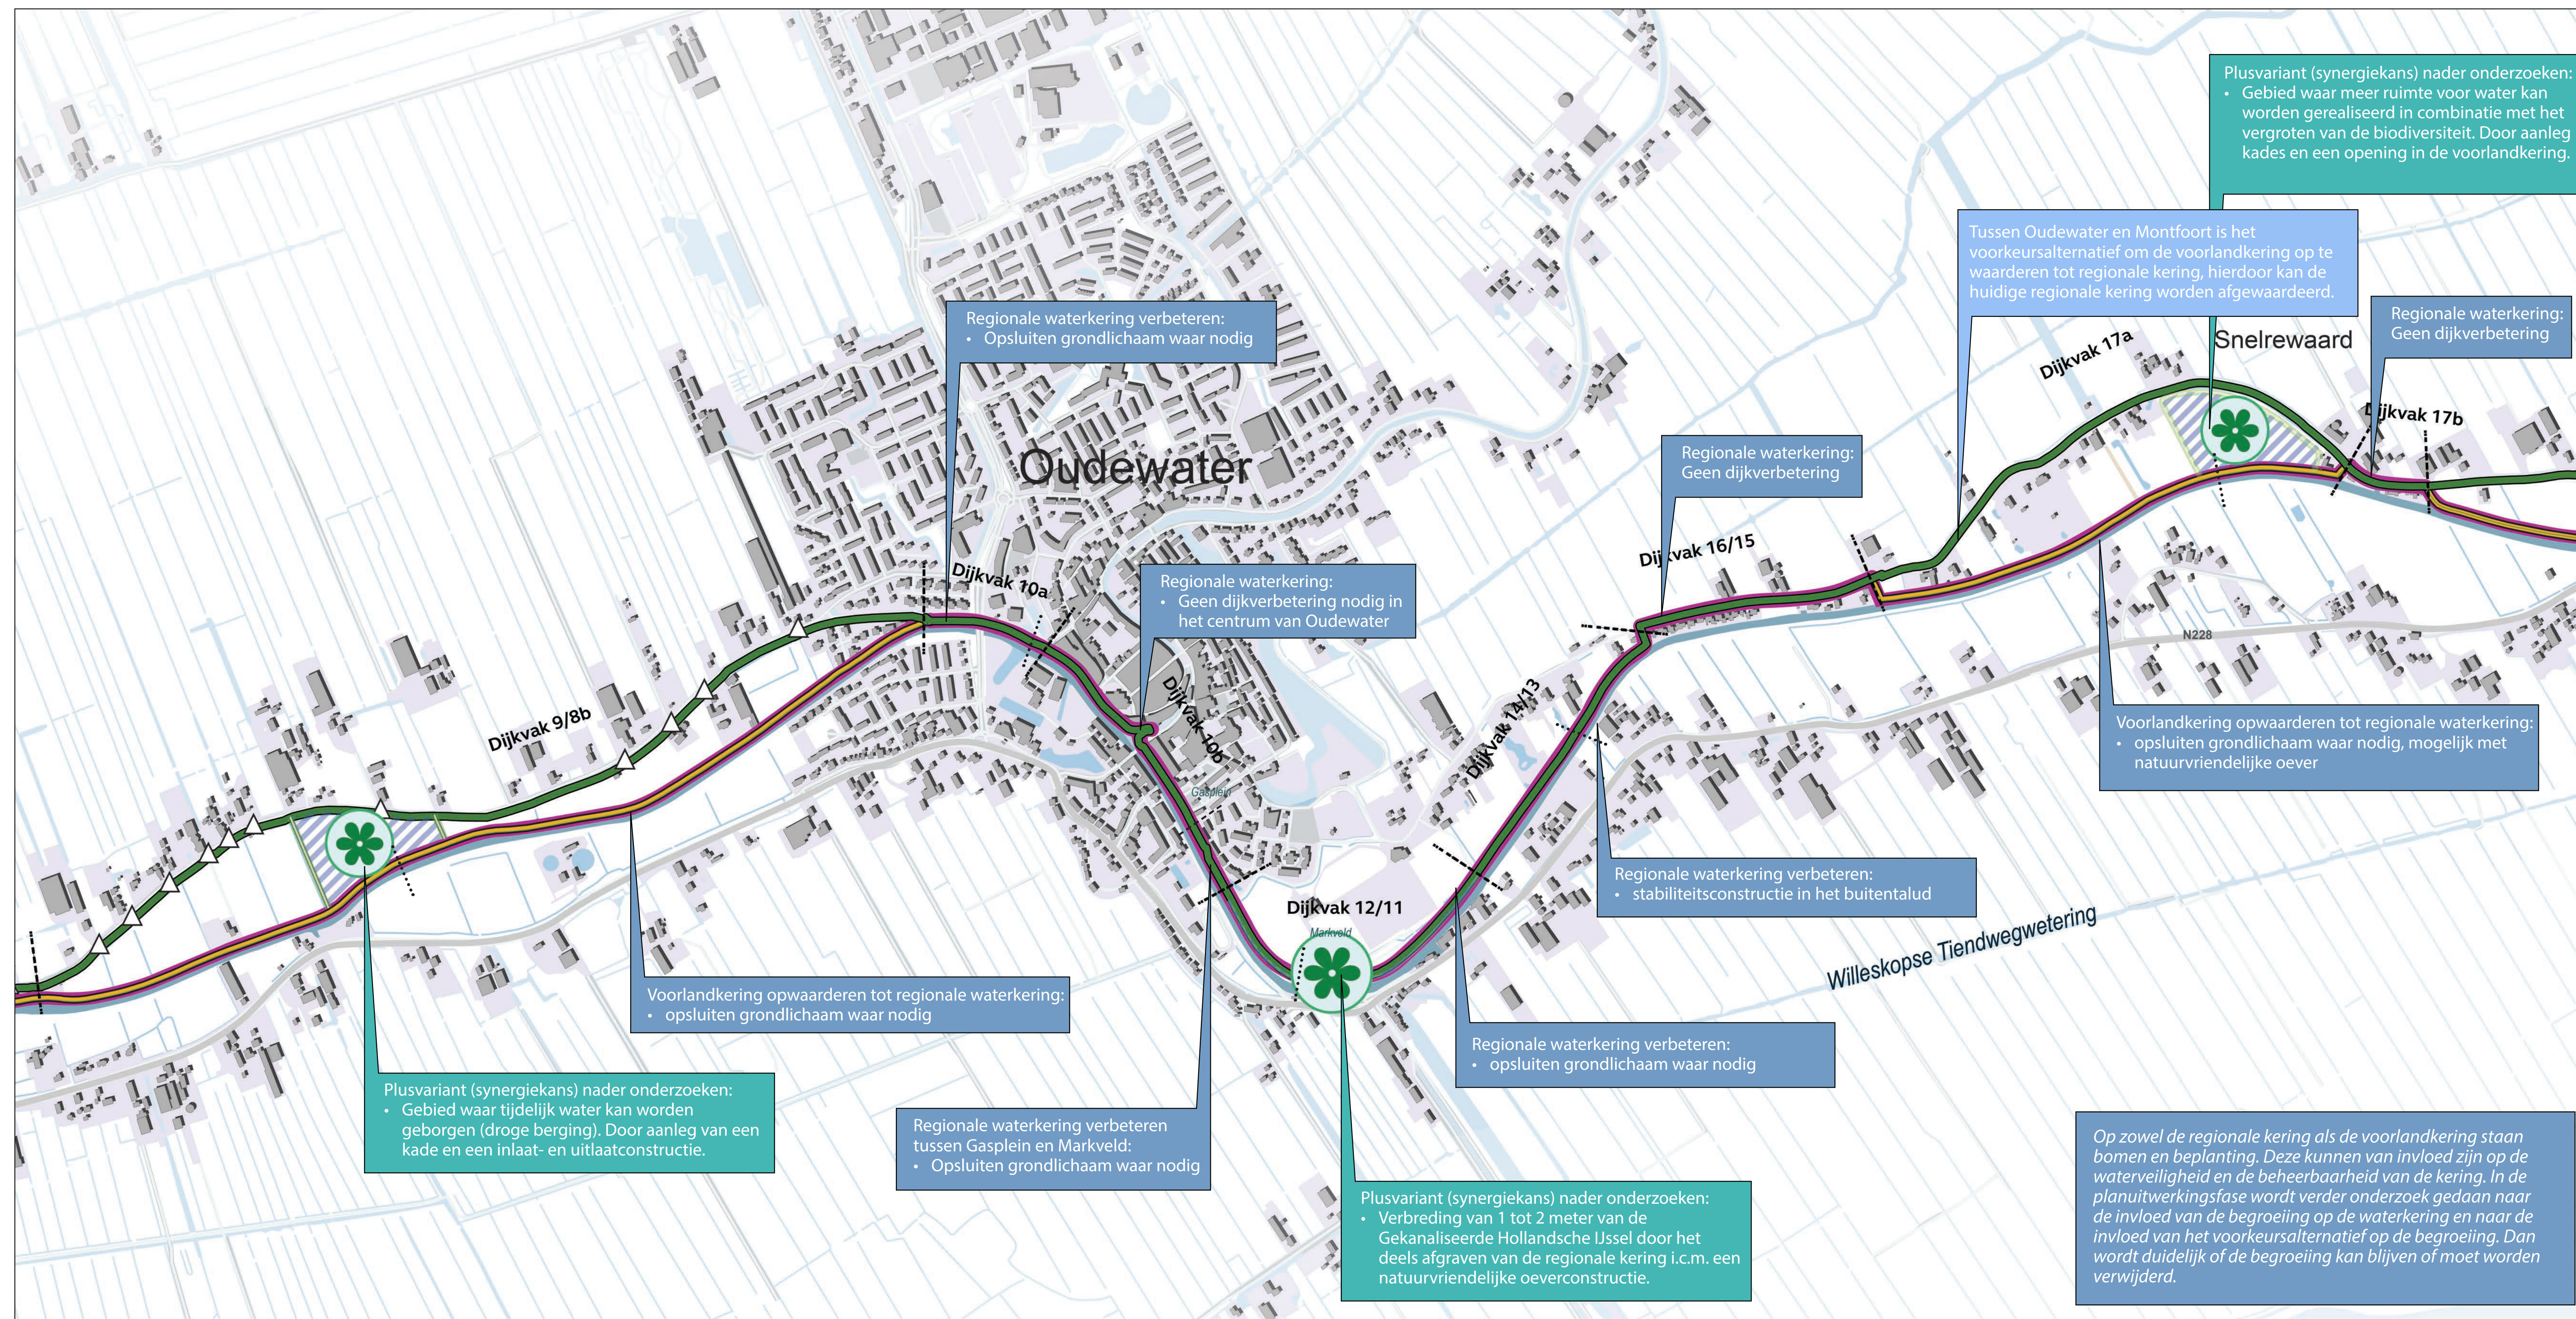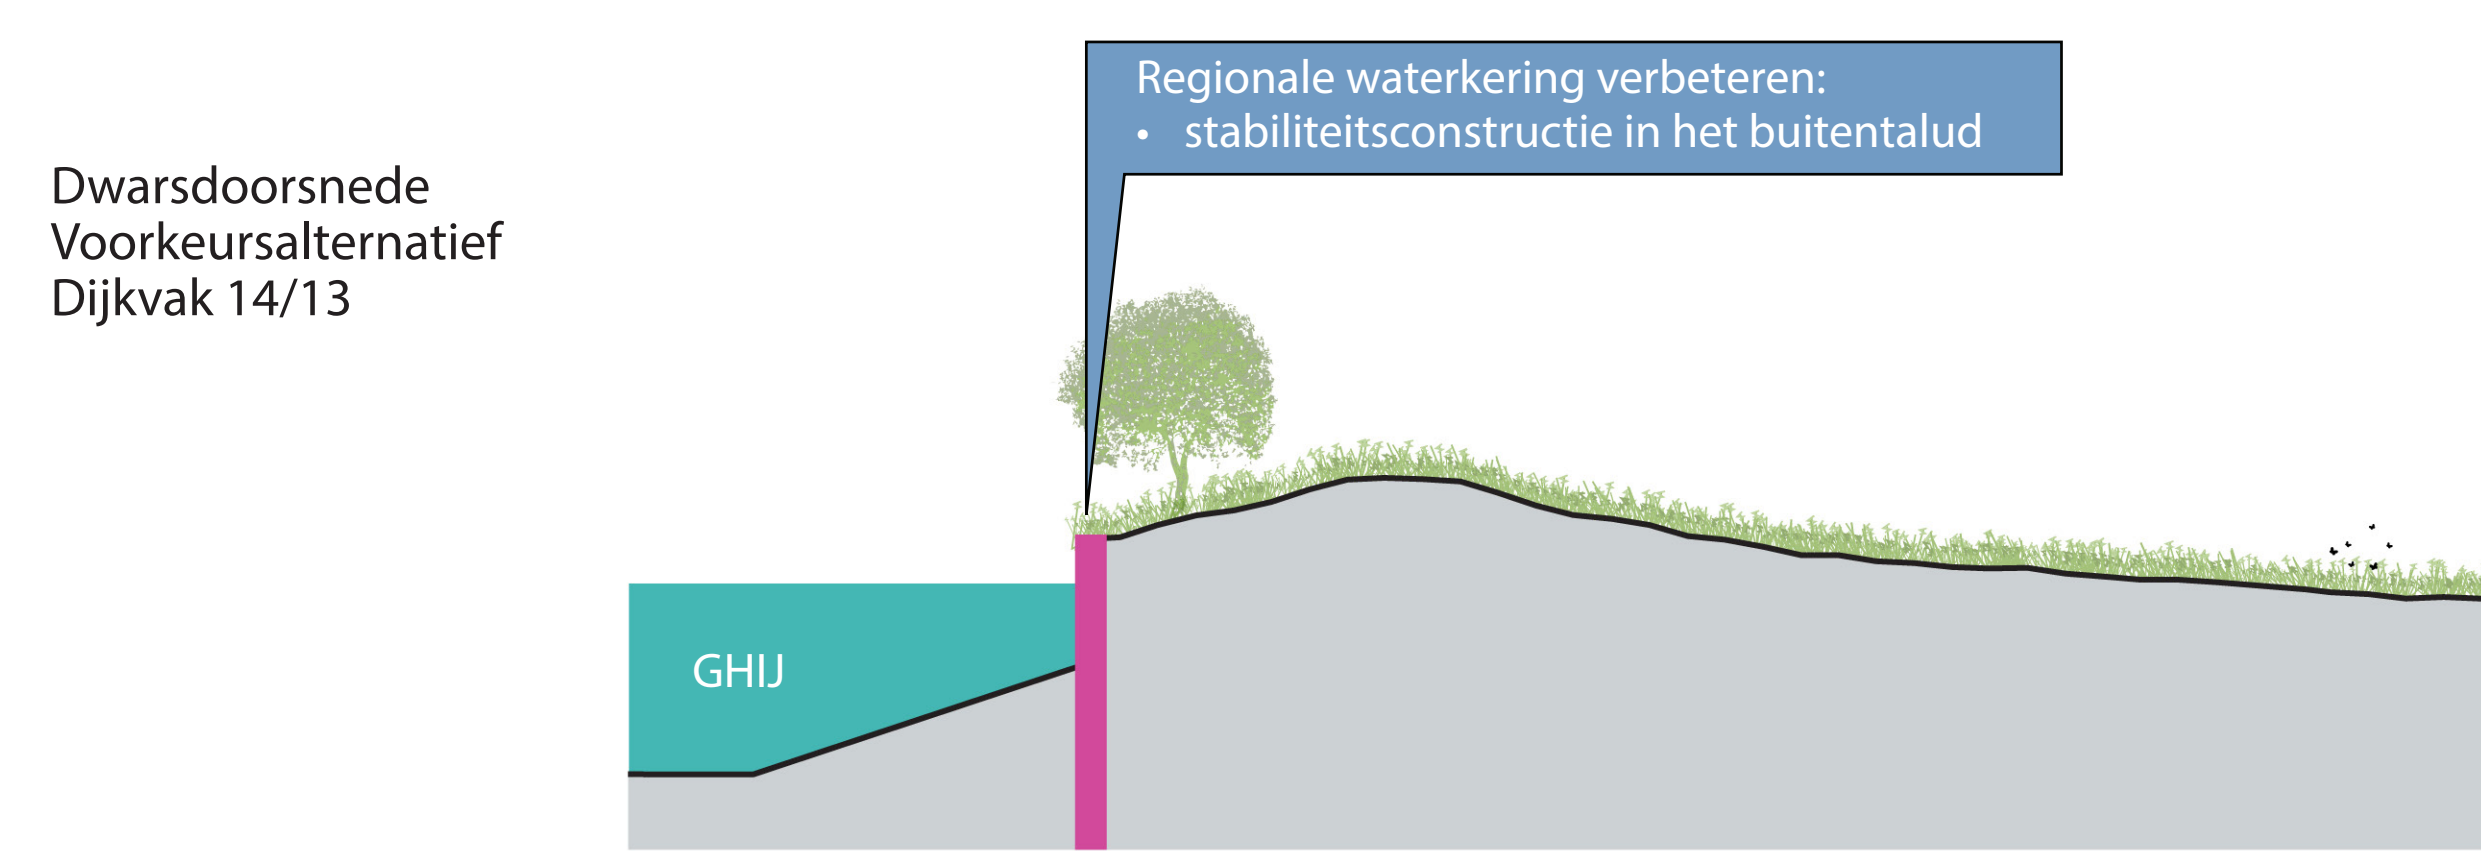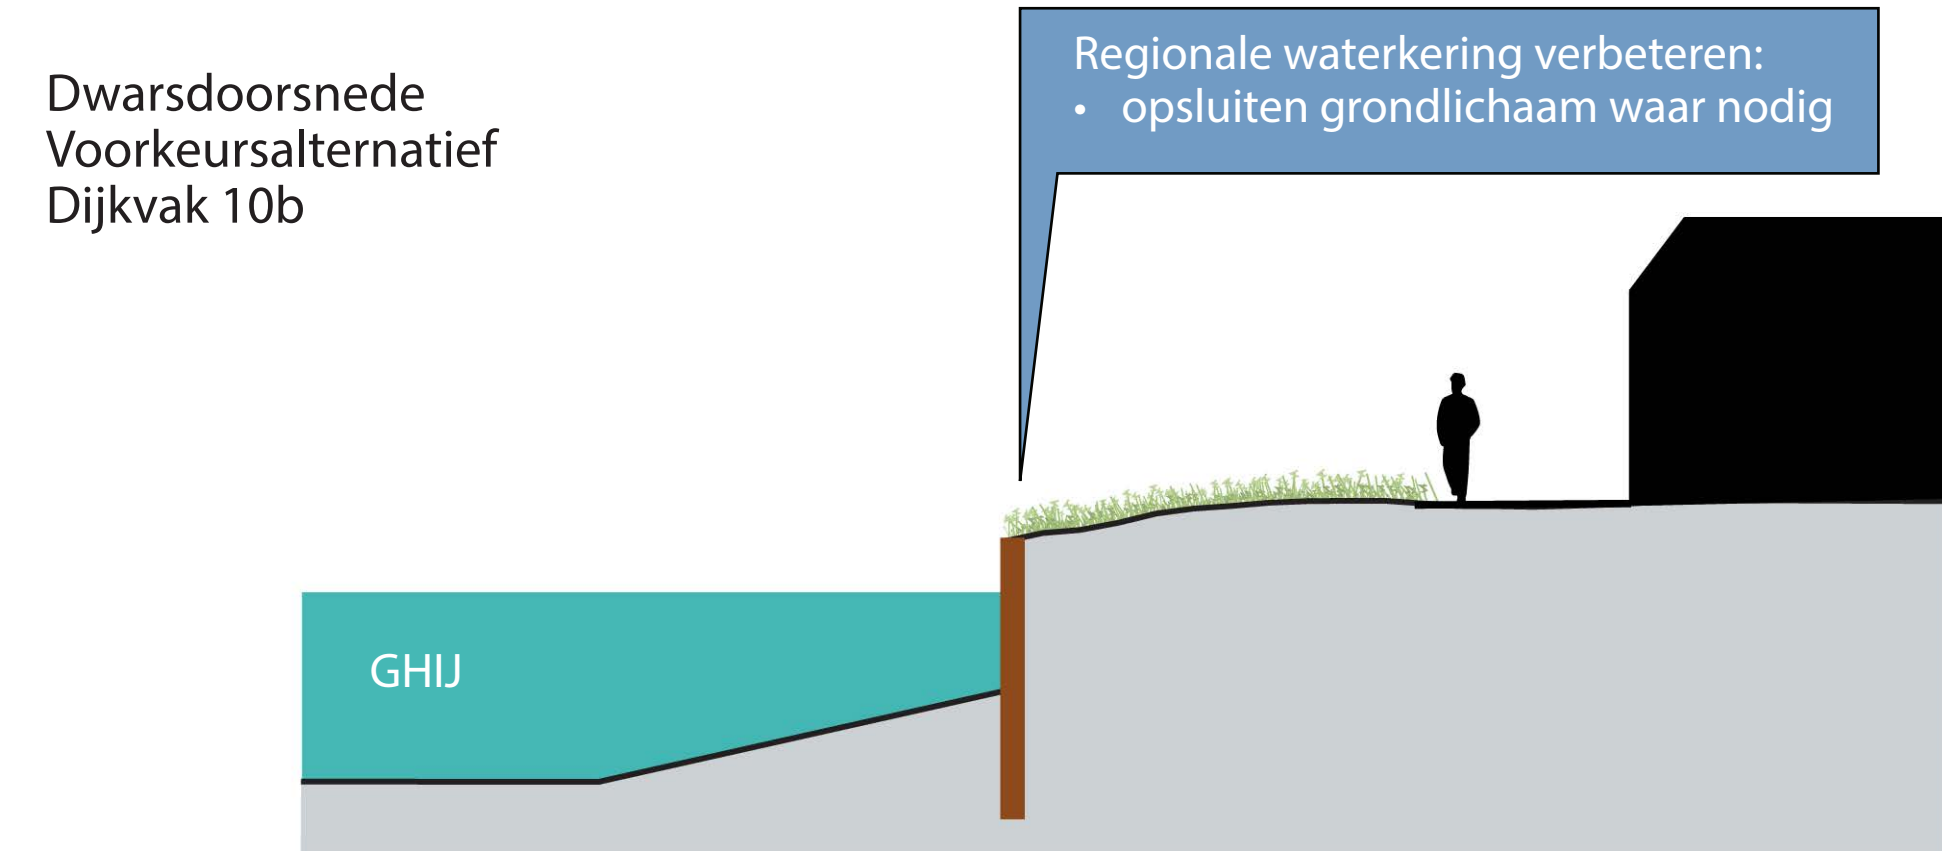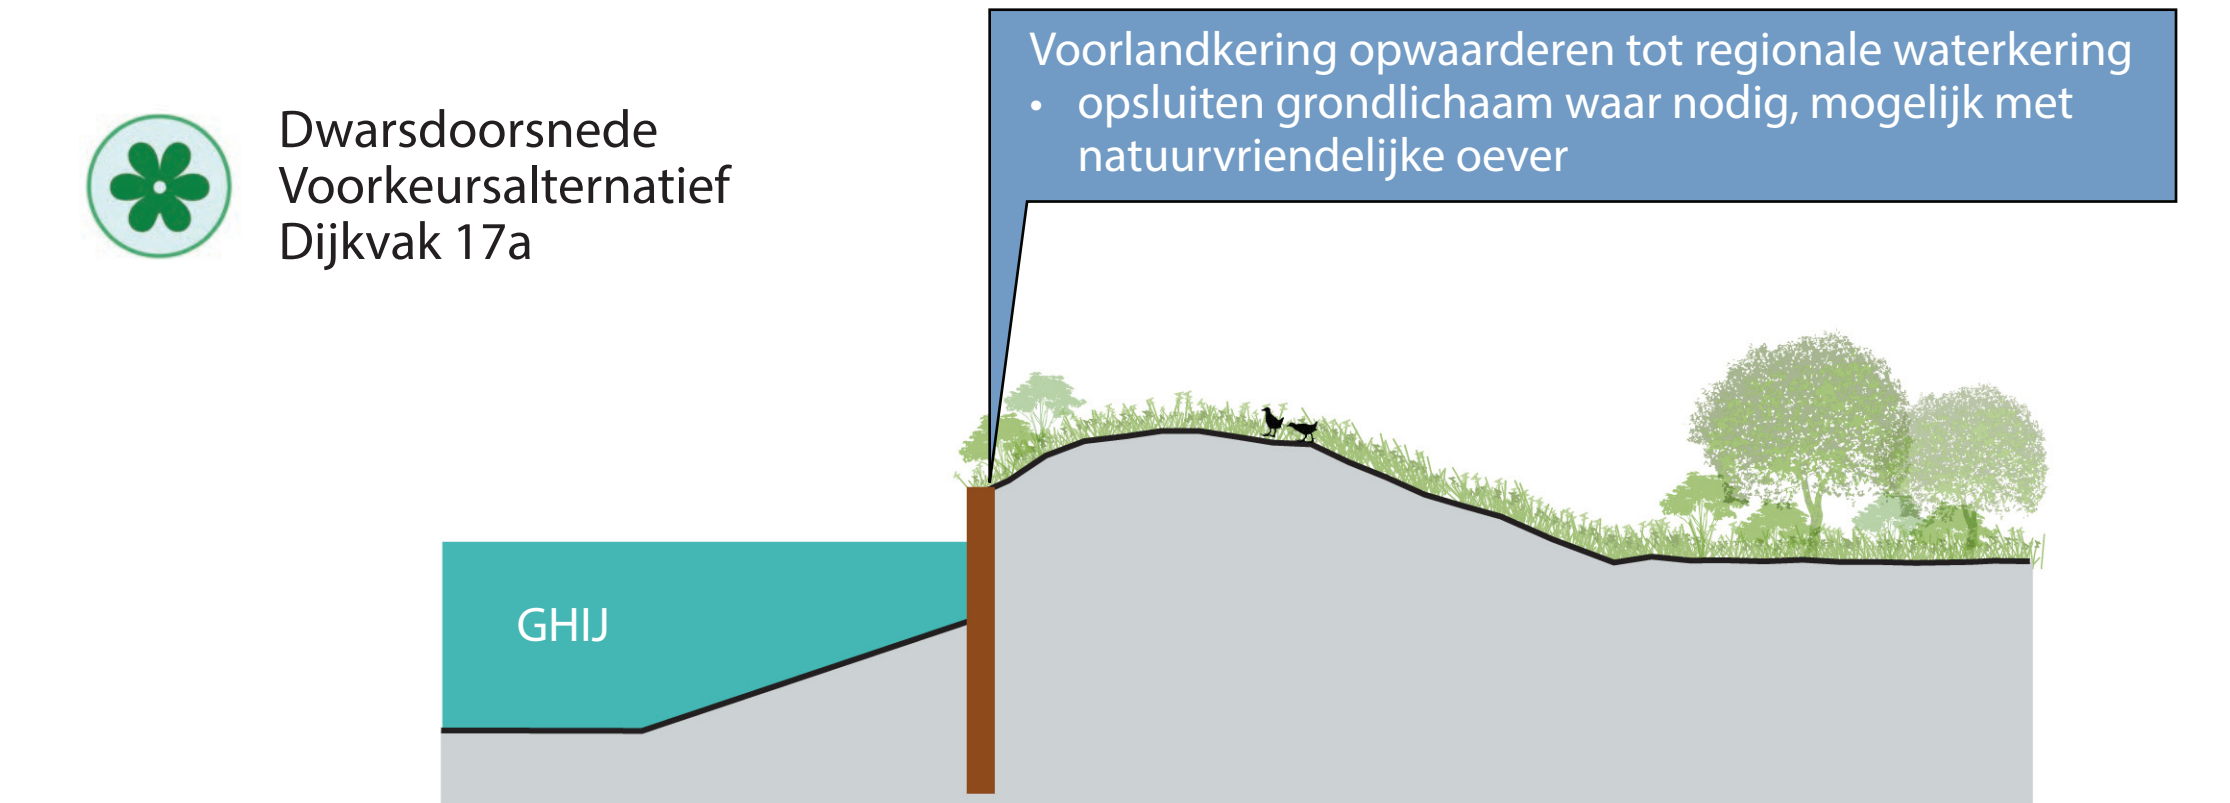
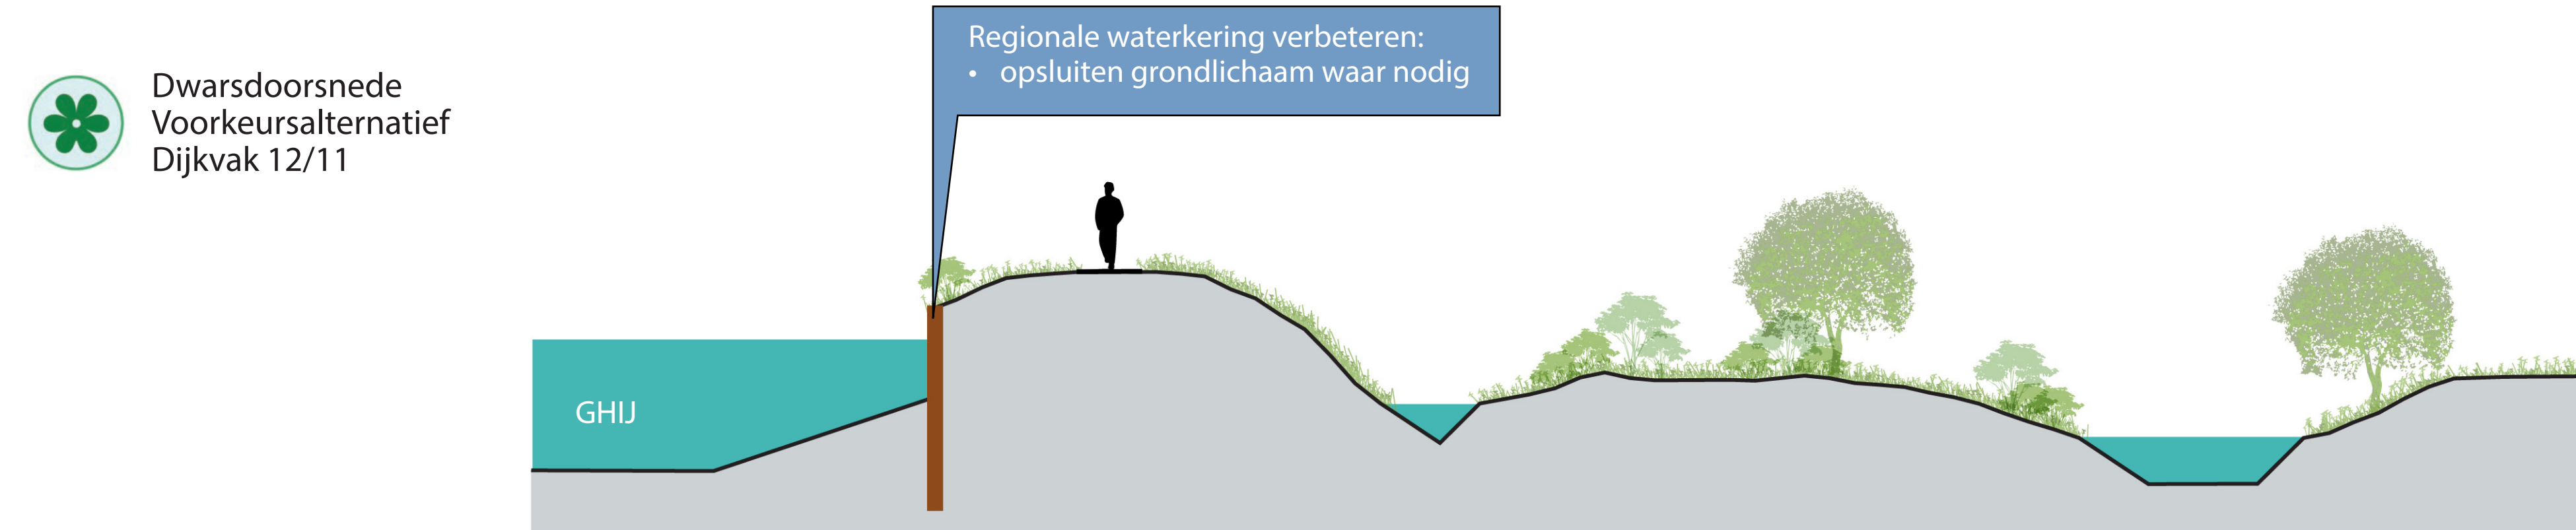
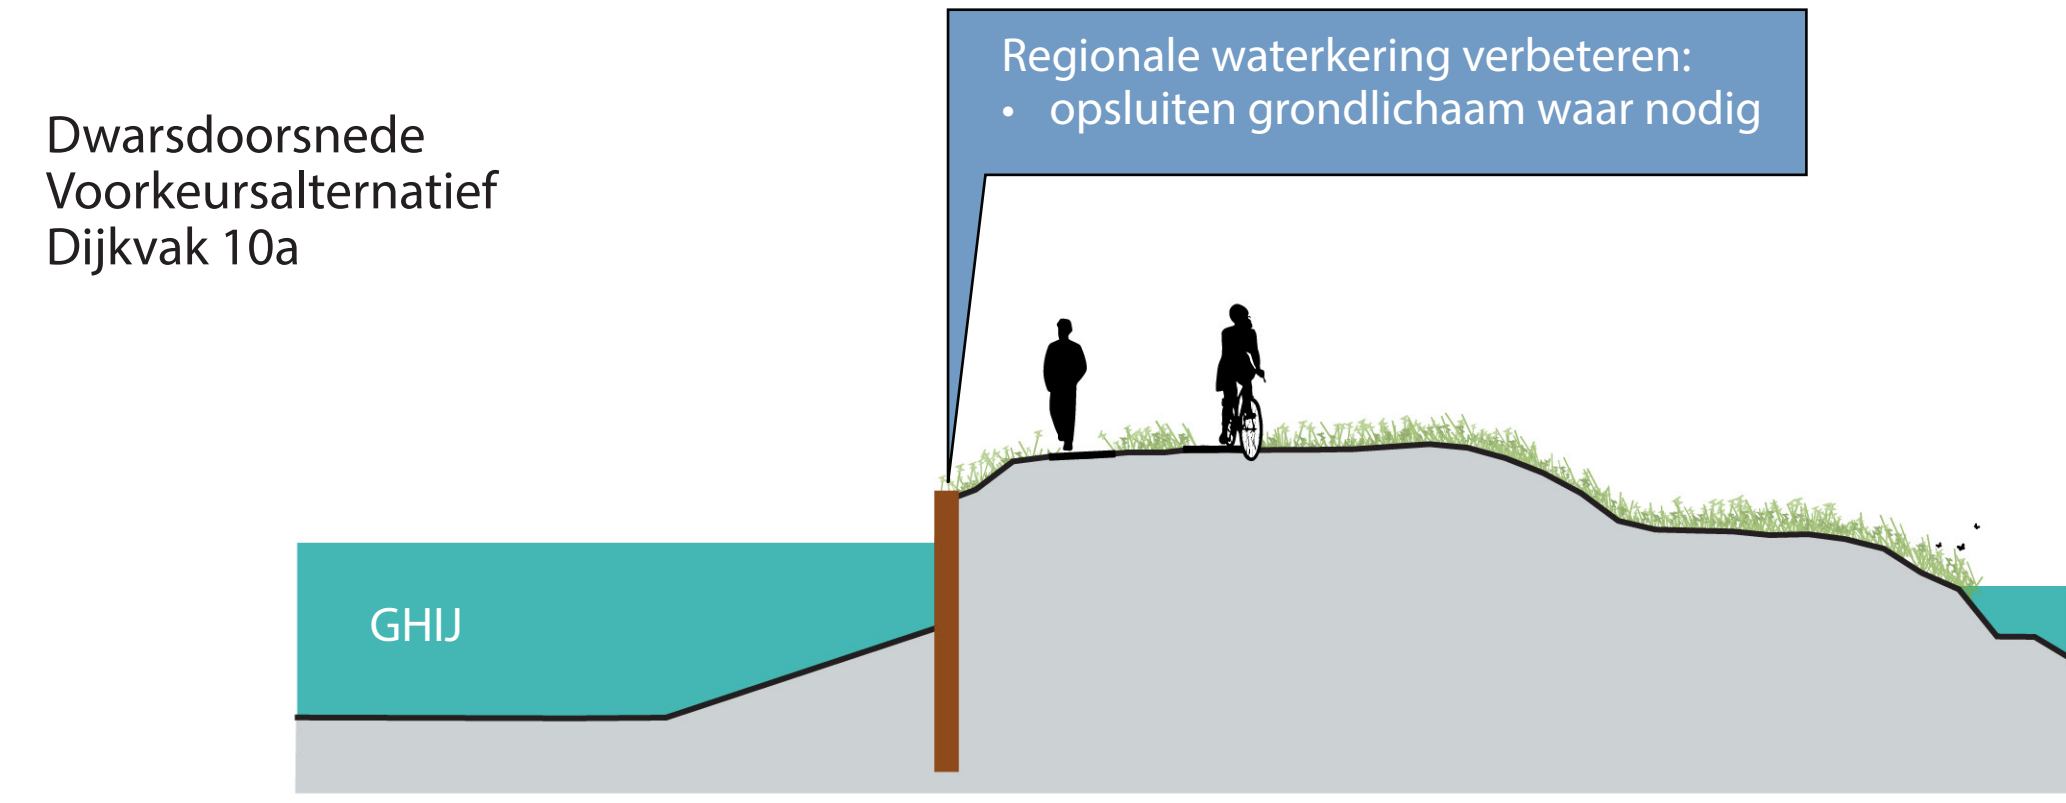


- Legenda**
- Regionale waterkering
 - Voorlandkering
 - Voorkeurs tracé regionale kering
 - Voorkeurs tracé regionale kering (advies)
 - ⊗ Synergiekans - nader uitwerken in project
 - △ Coupure (kunstwerk)
 - ⋯ Locatieaanduiding profiel

0m 250m 500m

6 oktober 2022 | versie 1.0
formaat: A0



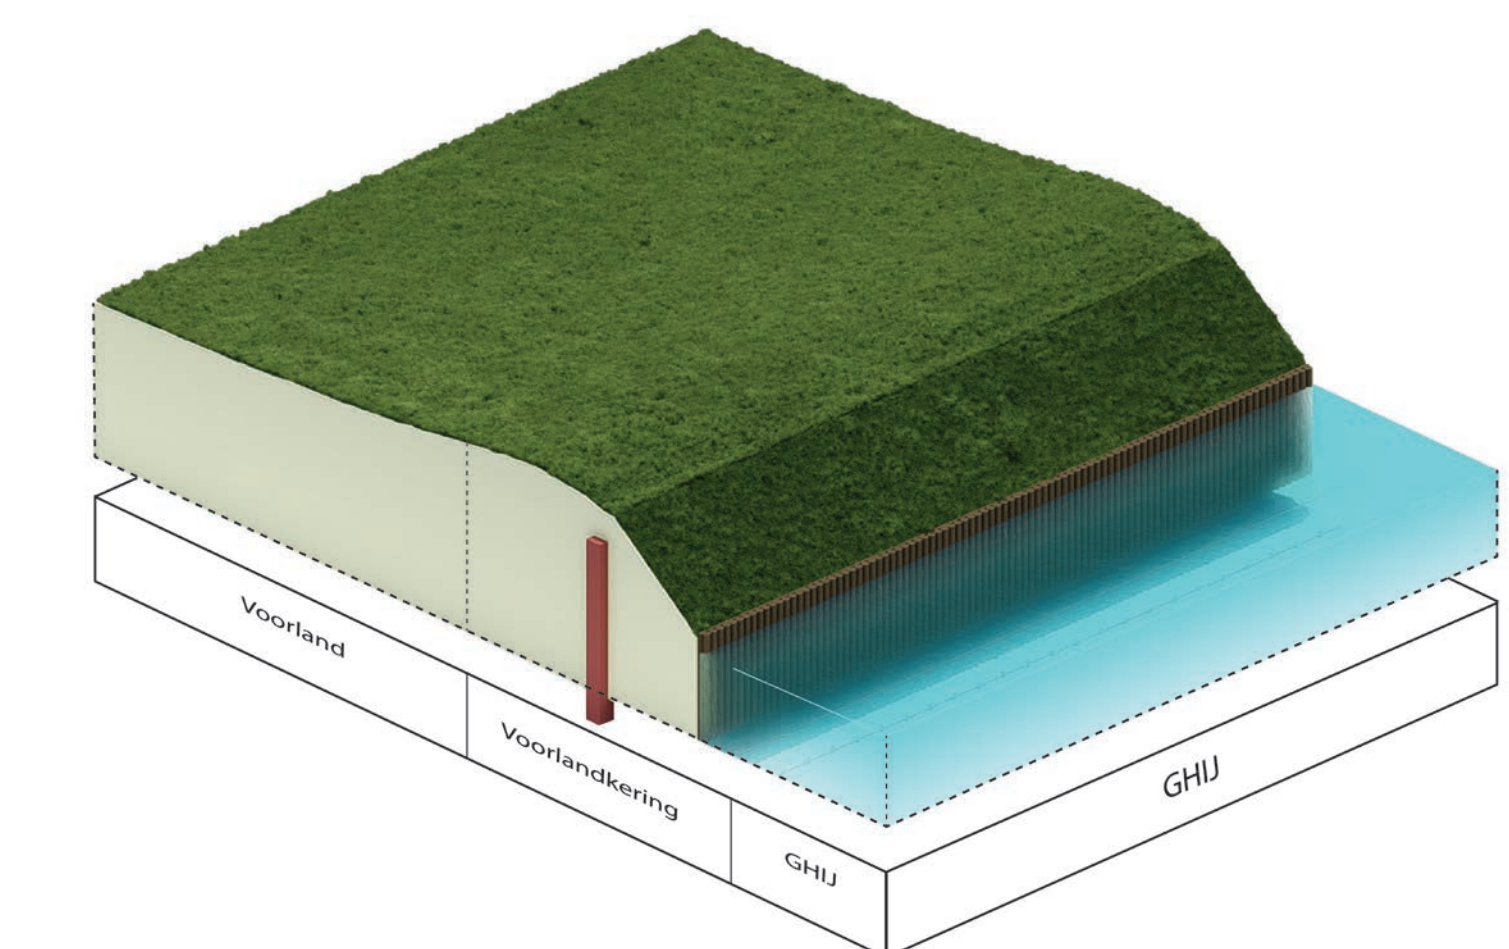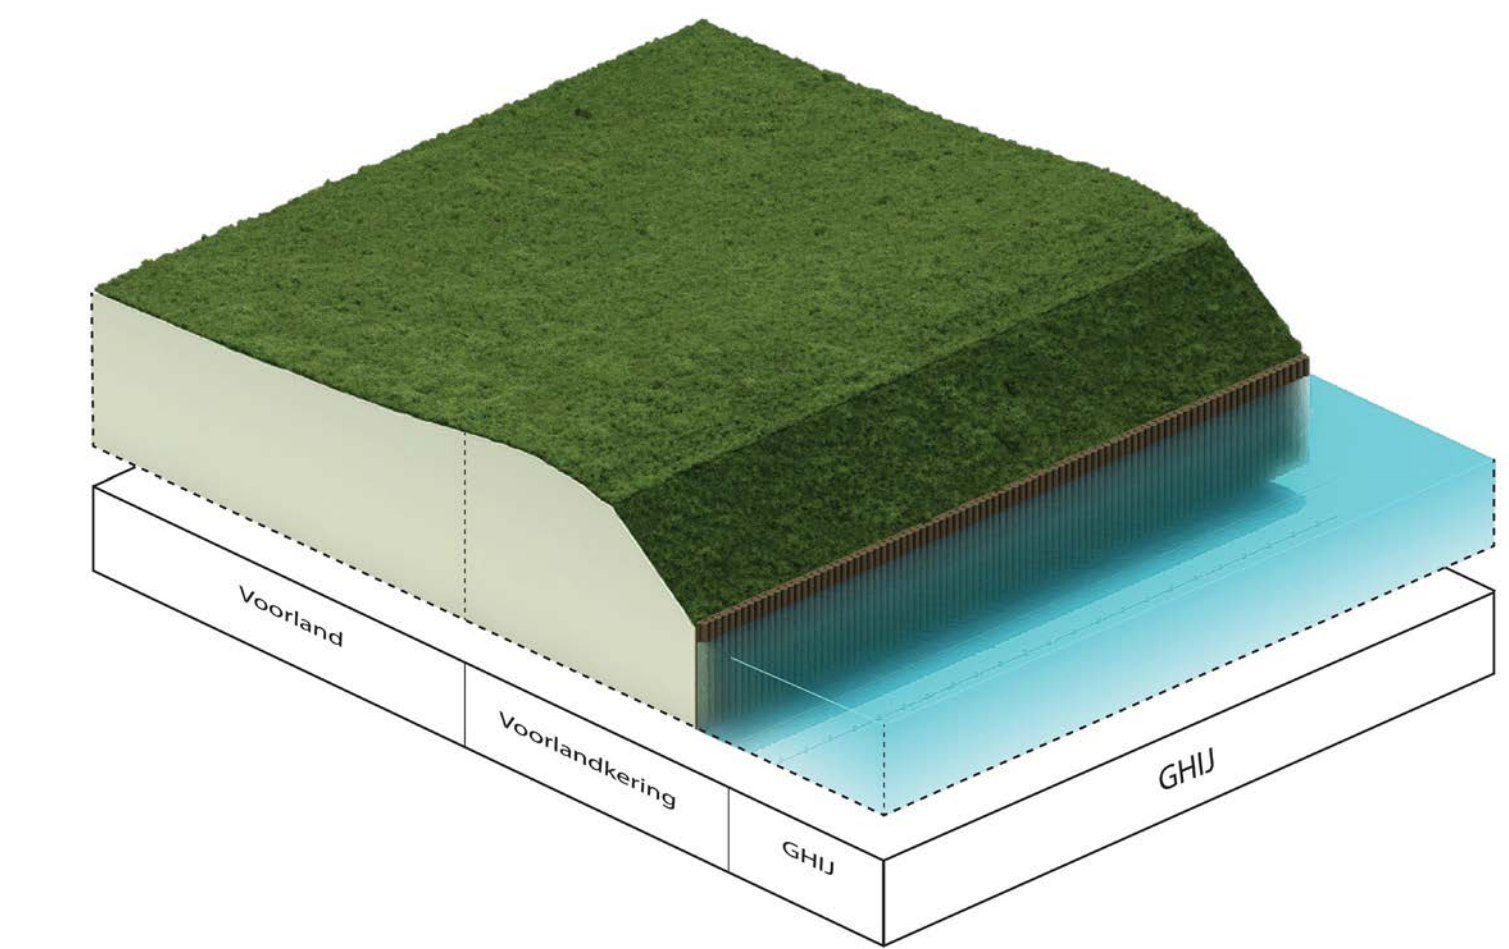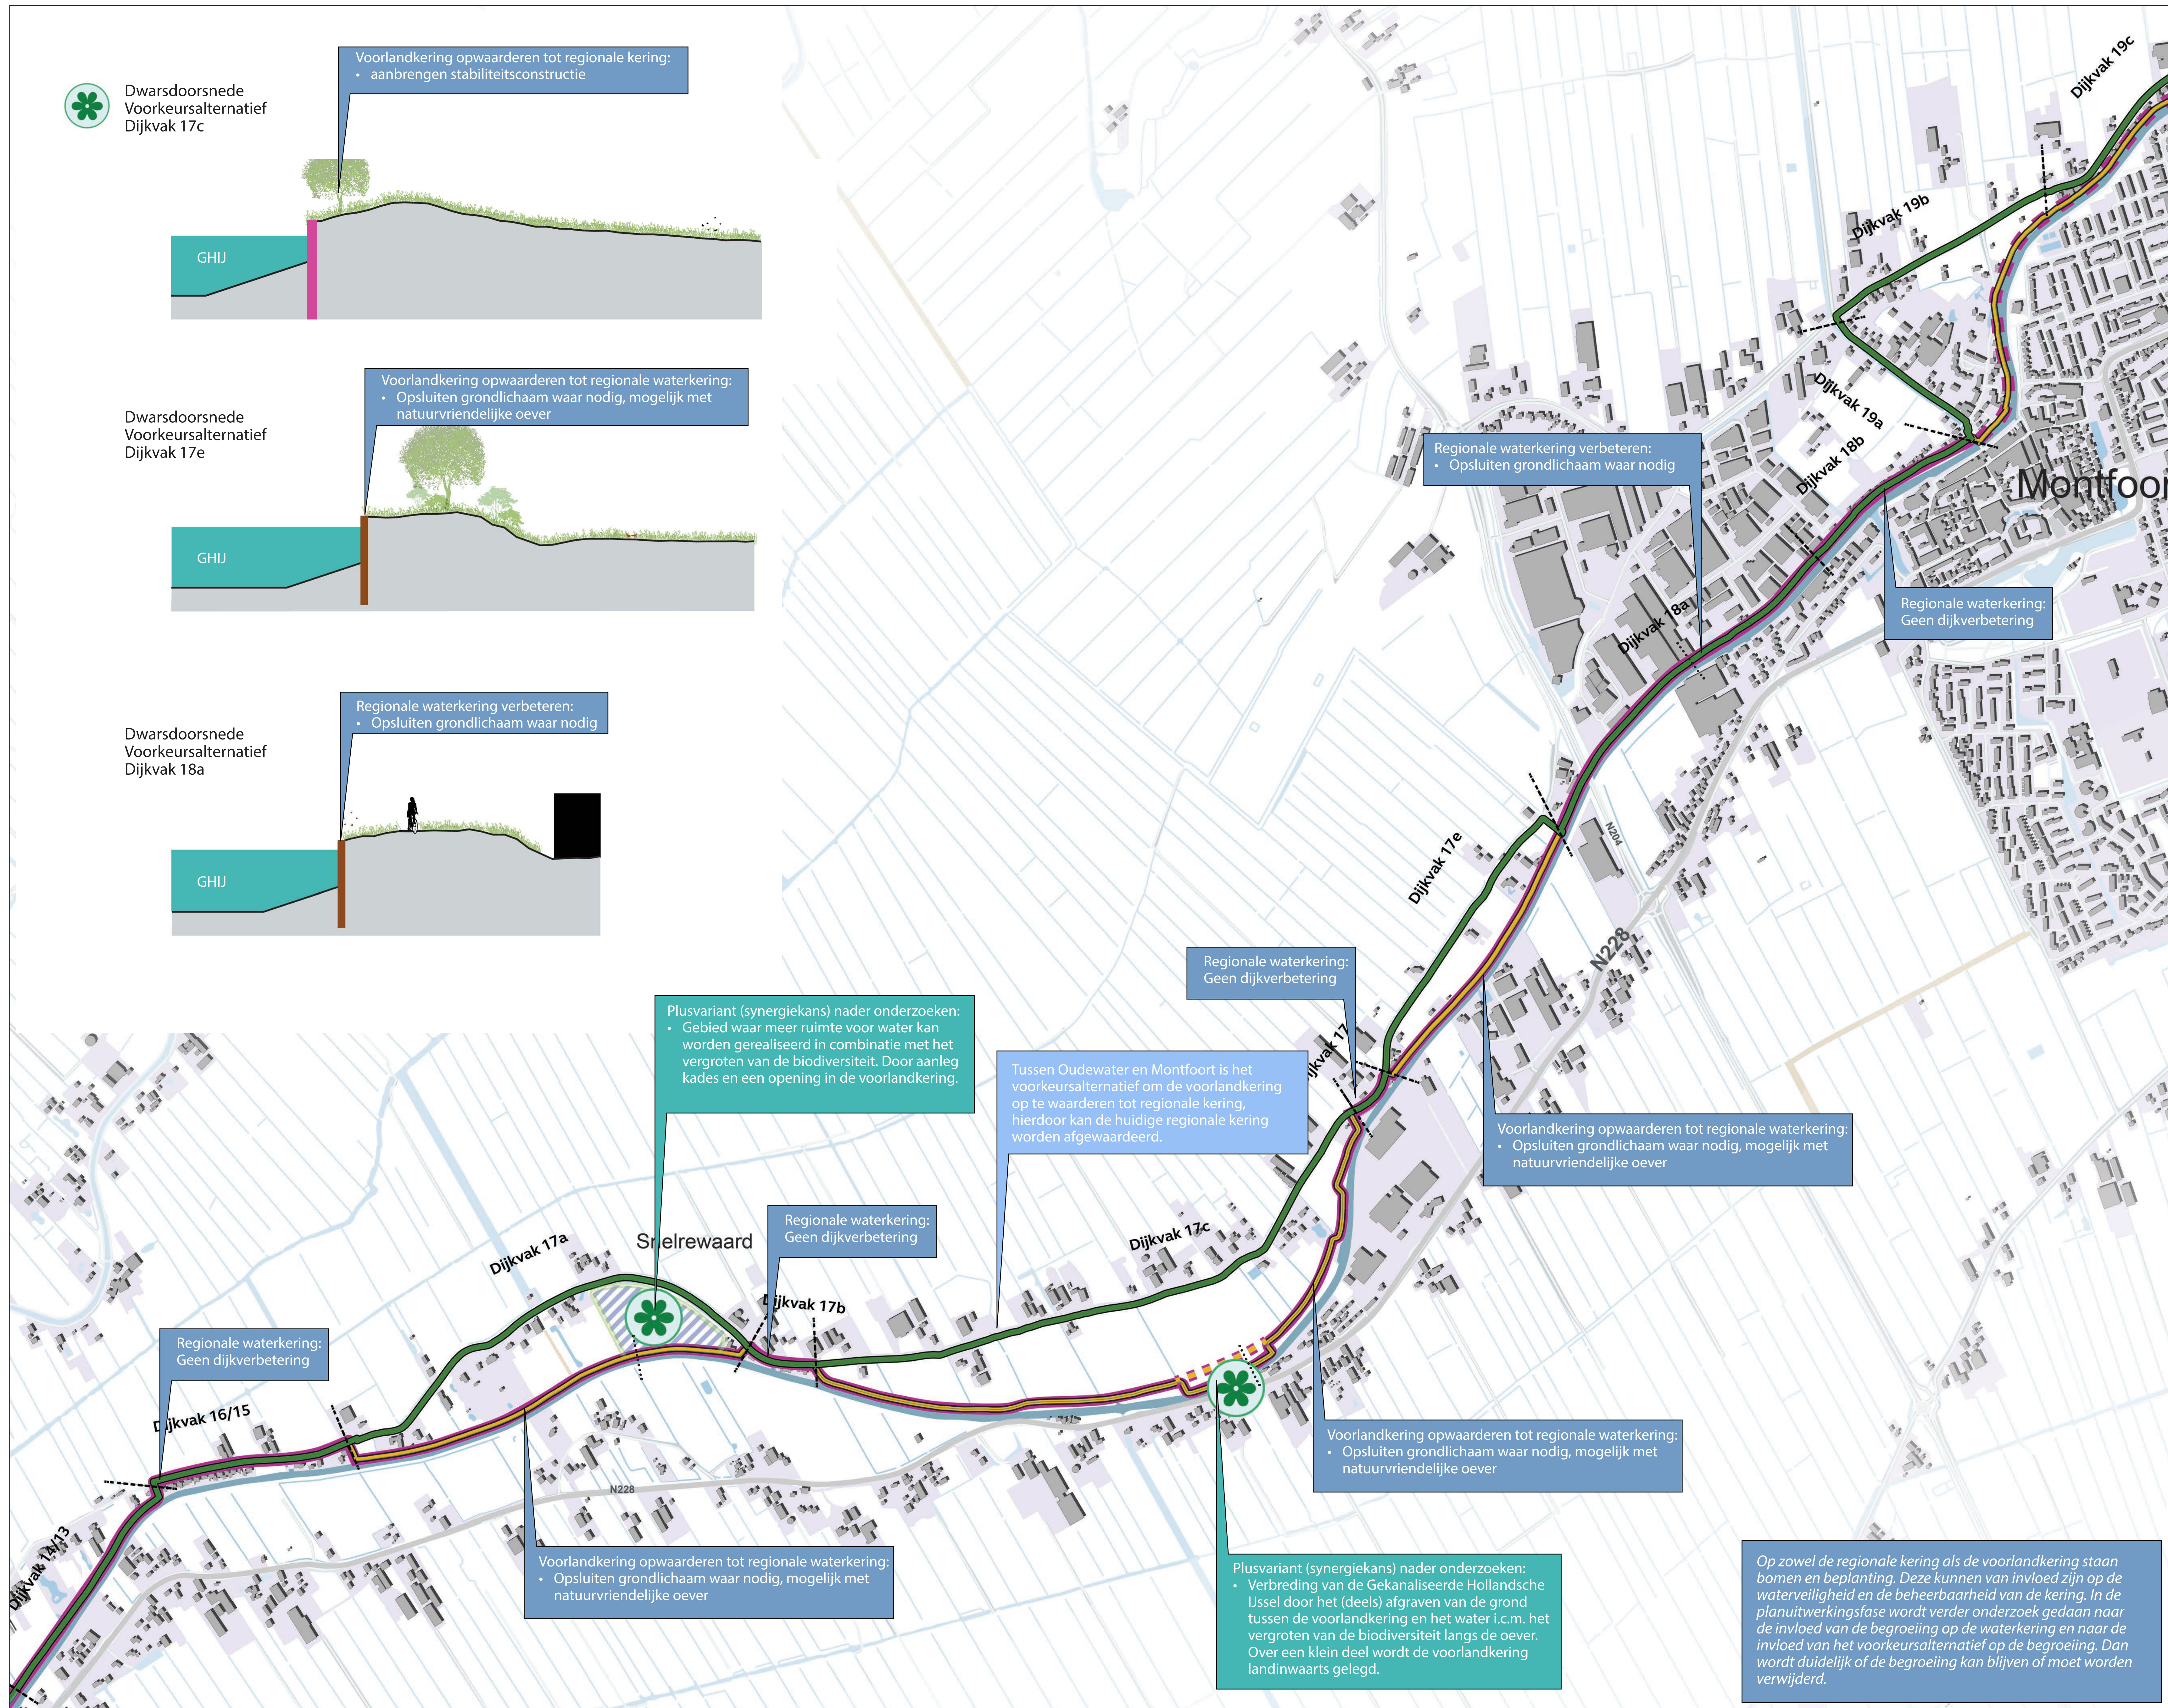




- Legenda**
- Regionale waterkering
 - Voorlandkering
 - Voorkeurs tracé regionale kering
 - Voorkeurs tracé regionale kering (advies)
 - ⊗ Synergiekans - nader uitwerken in project
 - △ Coupure (kunstwerk)
 - ⋯ Locatieaanduiding profiel

0m 250m 500m

6 oktober 2022 | versie 1.0
formaat: A0



Dwarsdoorsnede
Voorkeursalternatief
Dijkvak 20a

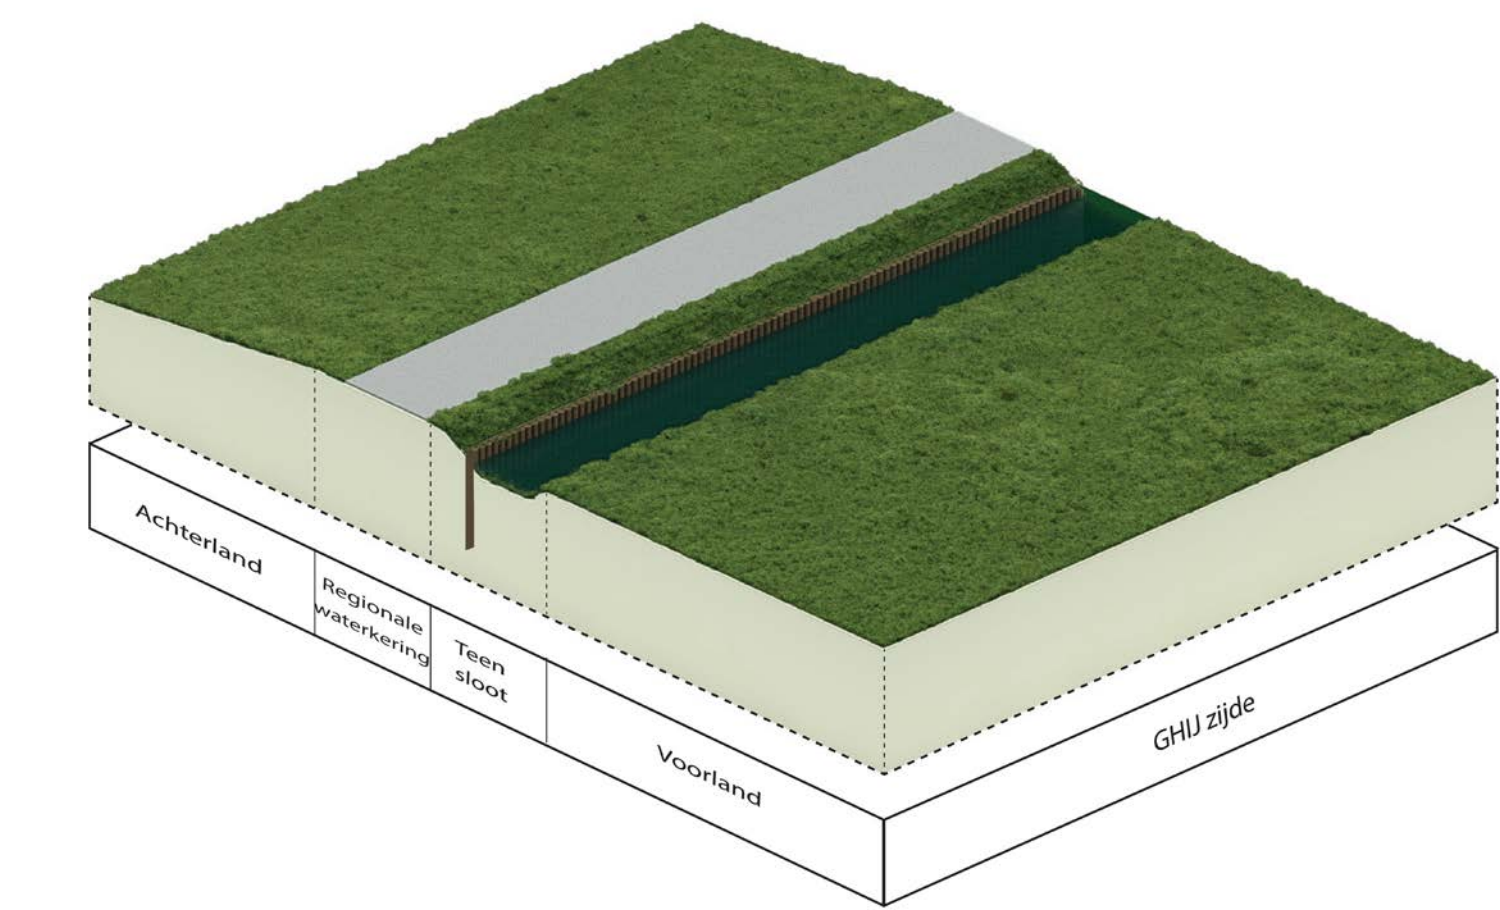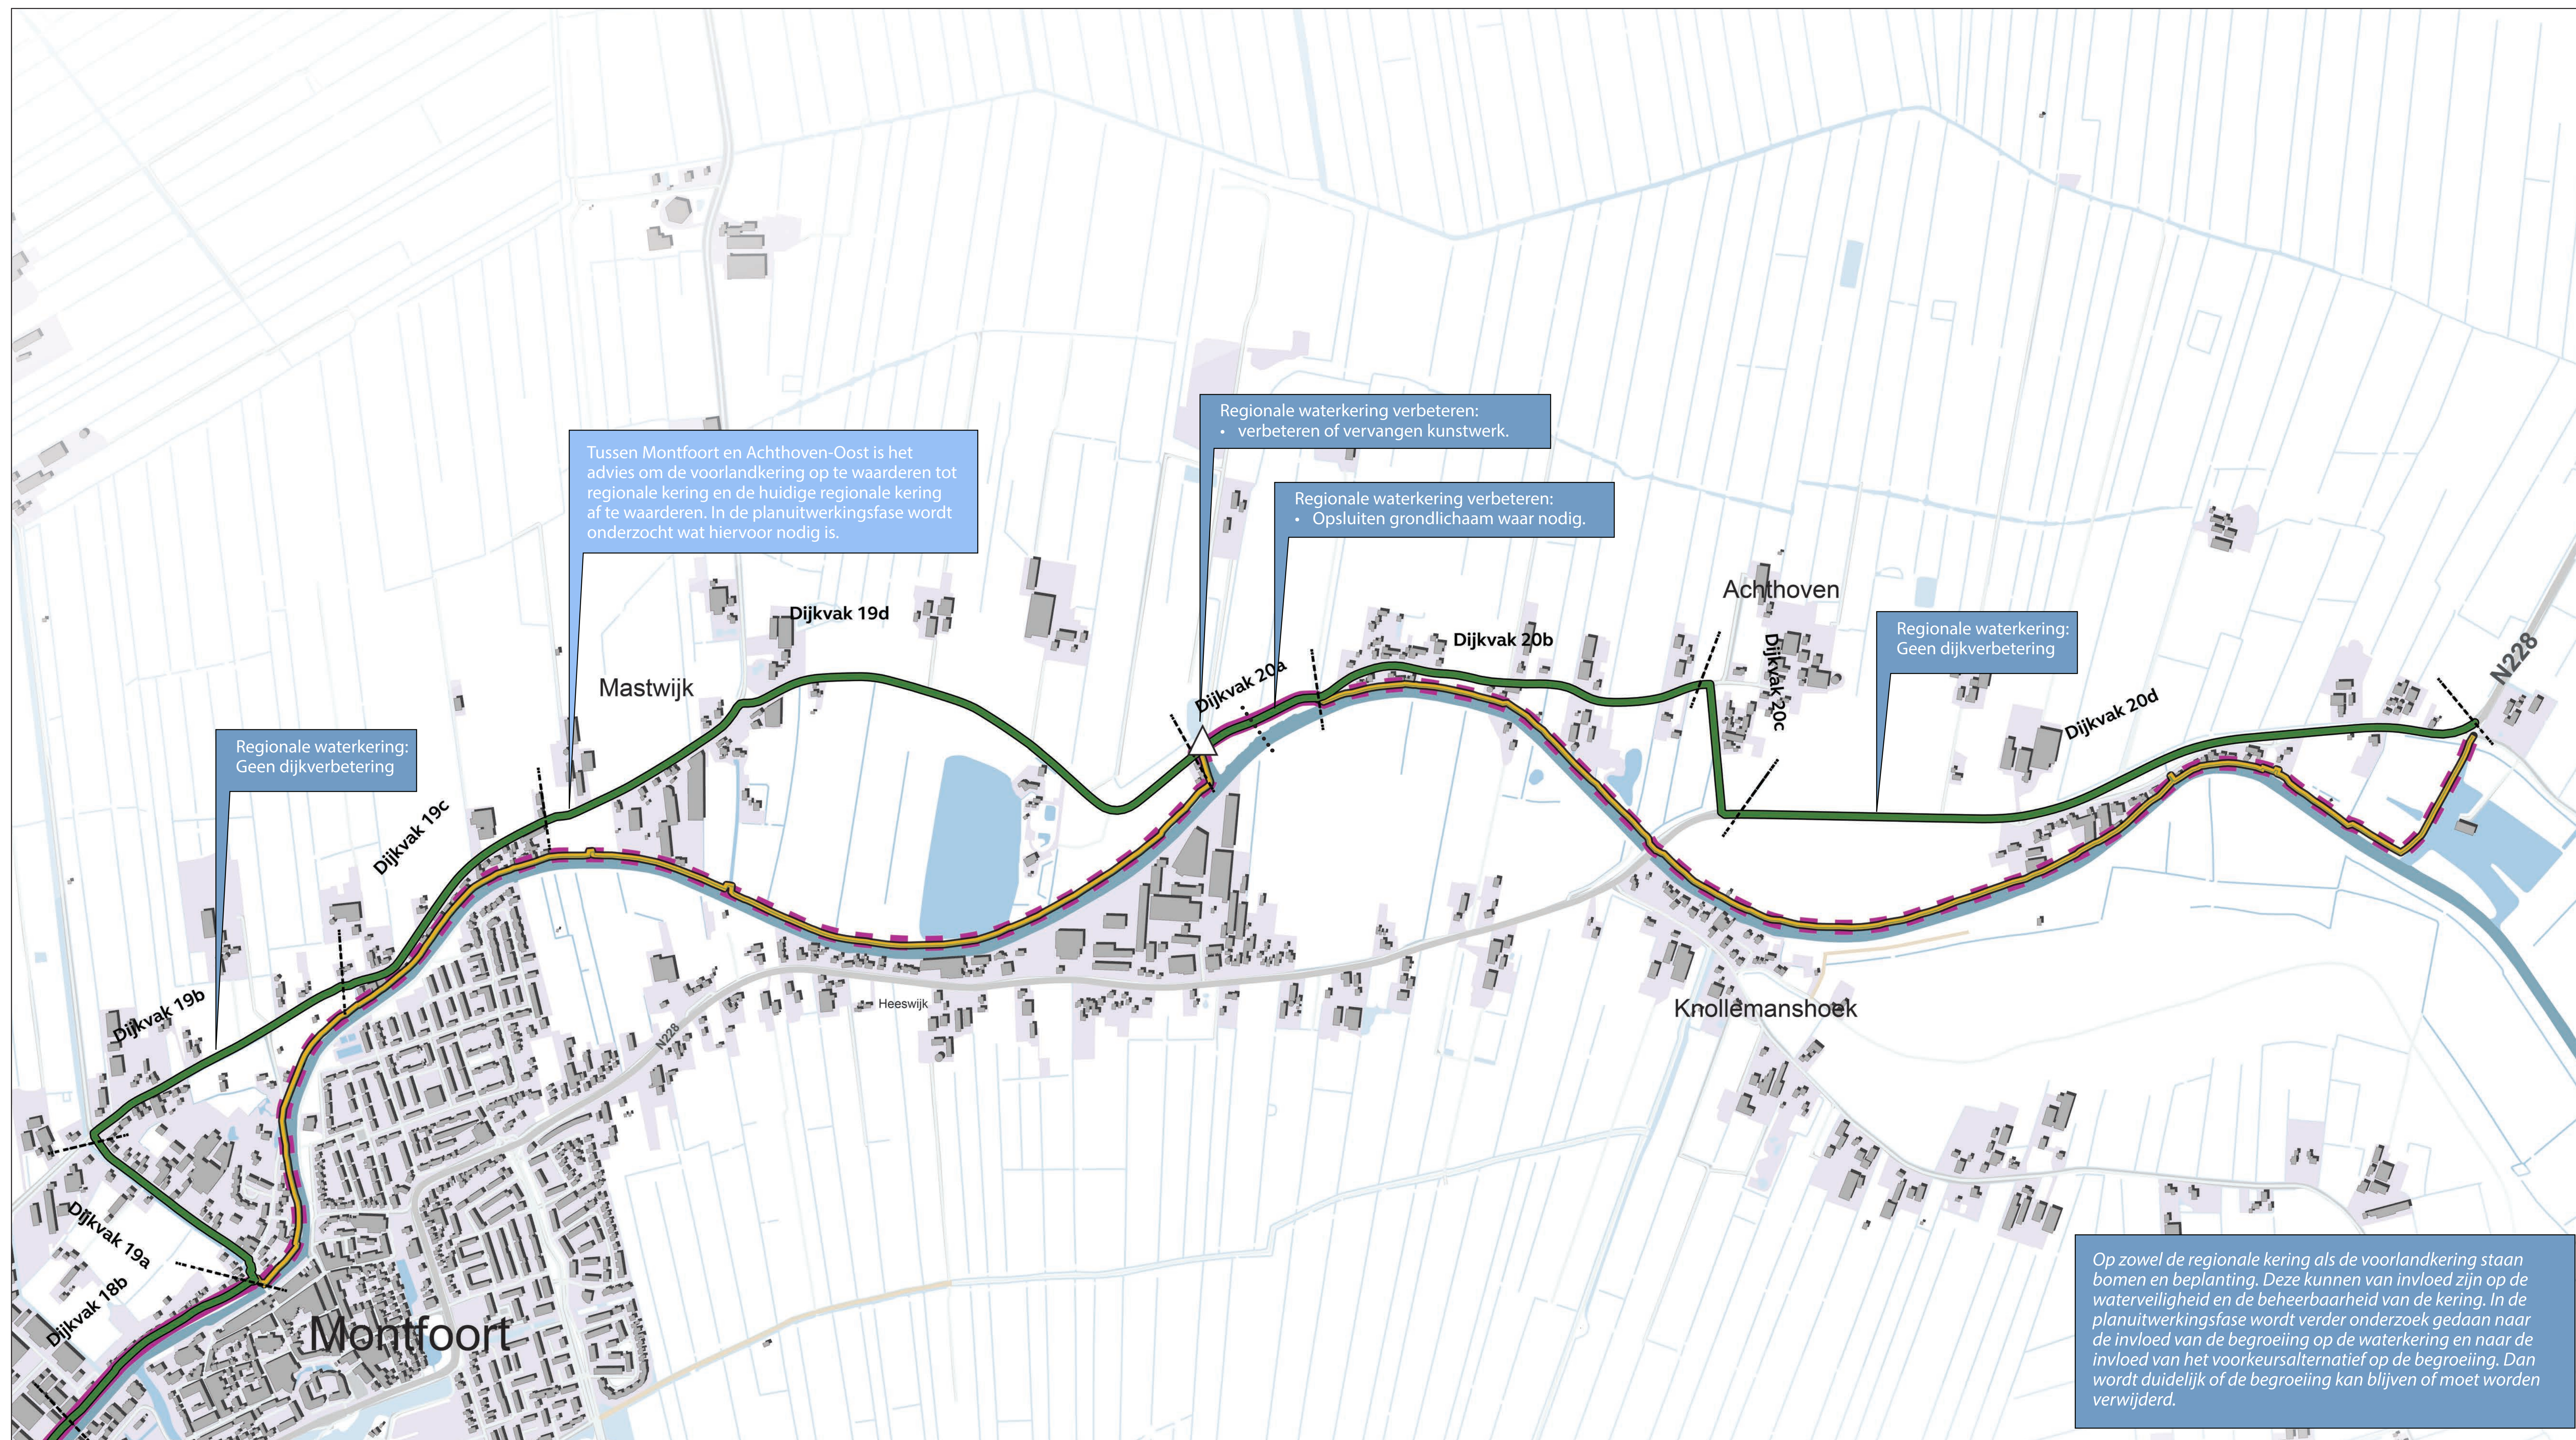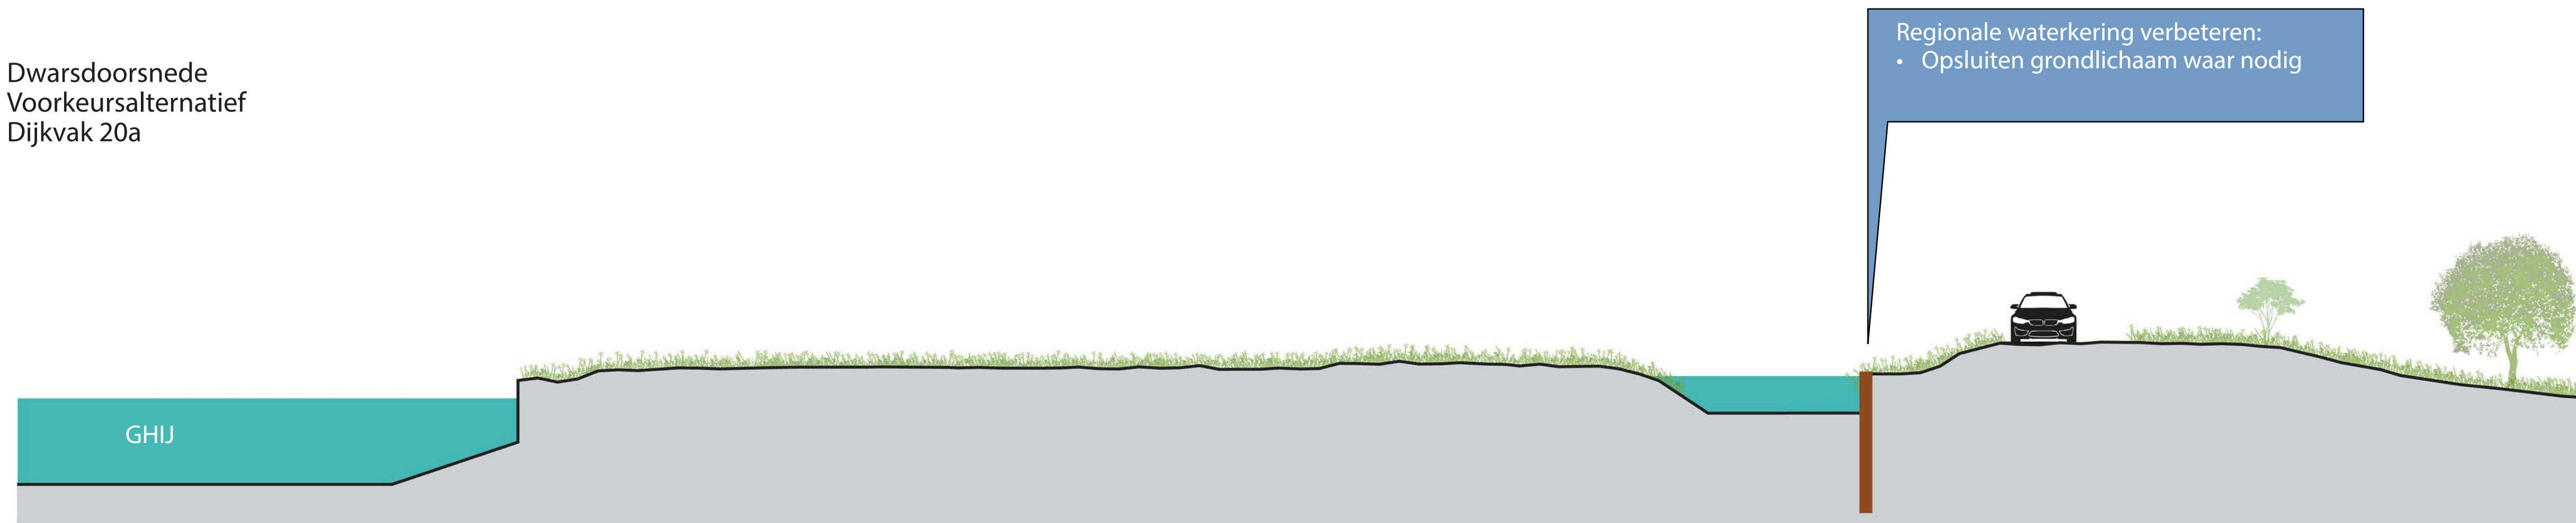

Impressie voorkeursalternatief dijkvak 20A
Regionale waterkering verbeteren
• Opsluiten grondlichaam

- Legenda
- Regionale waterkering
 - Voorlandkering
 - Voorkeustracé regionale kering
 - Voorkeustracé regionale kering (advies)
 - ⊗ Synergiekans - nader uitwerken in project
 - △ Coupure (kunstwerk)
 - ⋯ Locatieaanduiding profiel

