


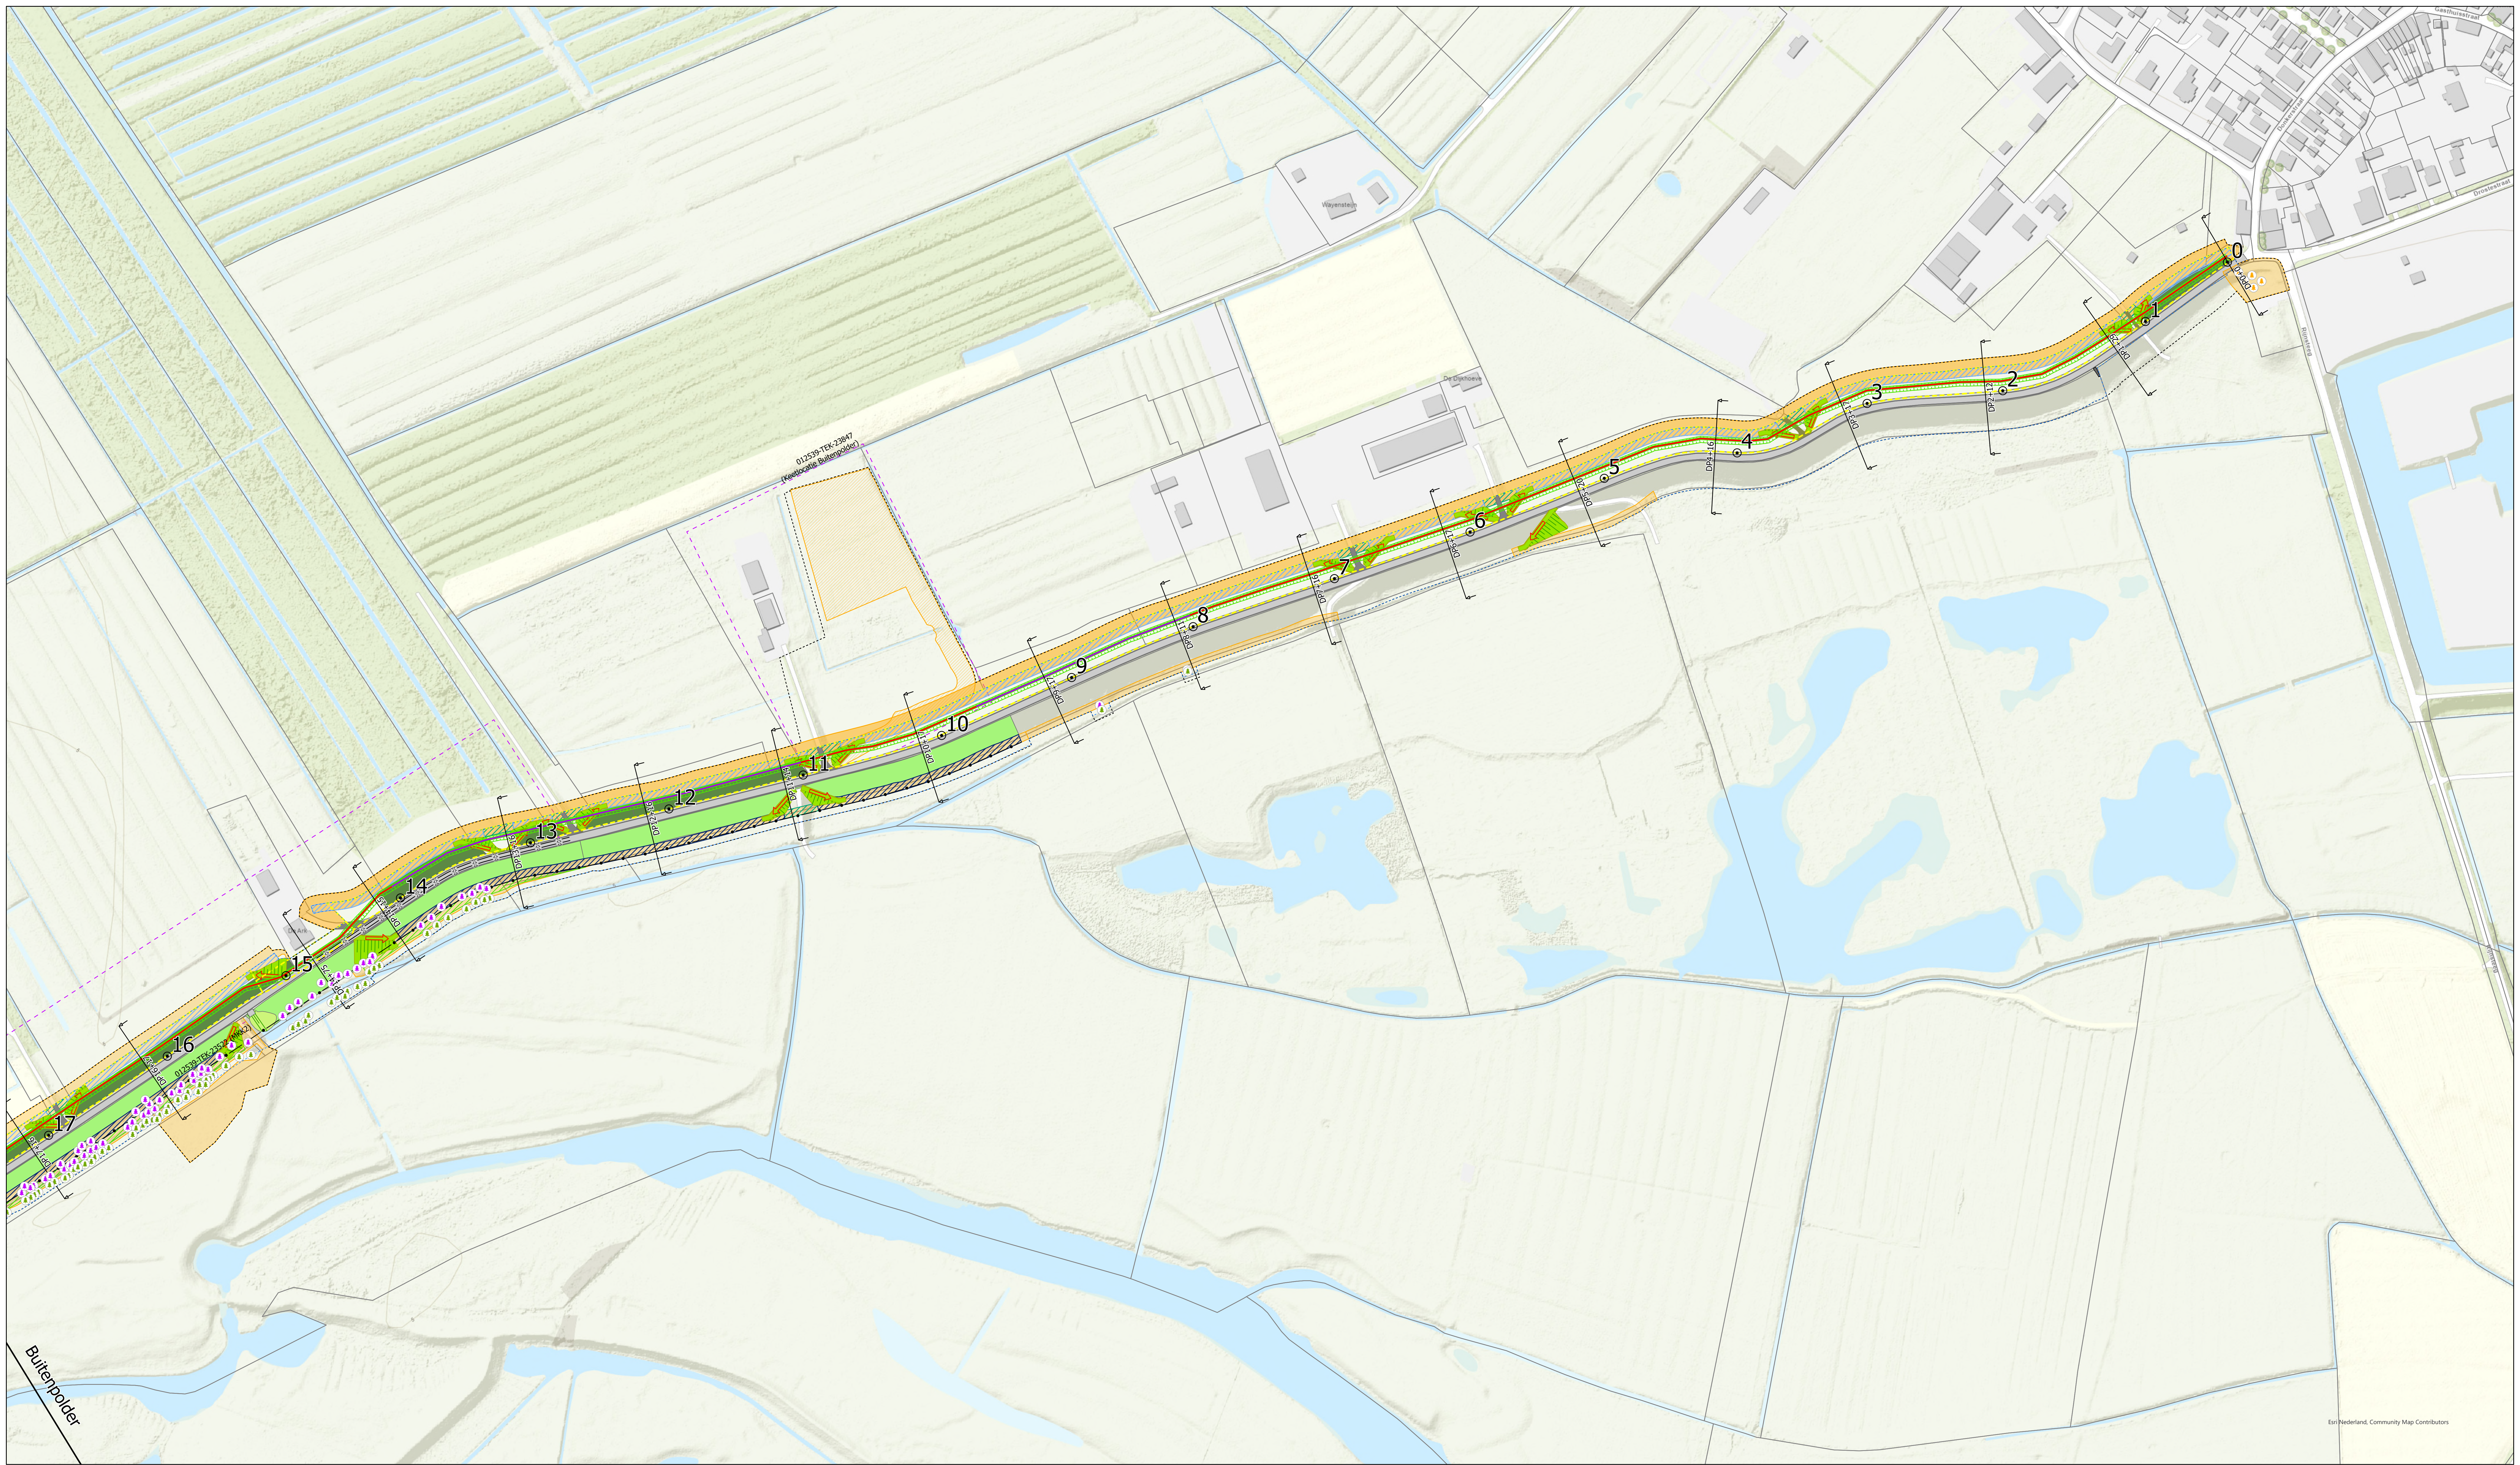

Ontwerp DO

Sterke Lekdijk
Wijk bij Duurstede - Amerongen
Kaartblad: 1

Versie 4.0
Schaal 1:1.500
Datum 18-12-2024
Formaat A0
Getekend Stijn van Pruissen
DMS-nummer x

Legenda

- Dijkpalen
- Dijkindeling
- Dwarsprofielen

Maatregelen dijkversterking- en dijkbeheer

- Taludmaatregel - dijkversterking
- Taludmaatregel - groot onderhoud
- Beheerfritten
- Werkstrook herstellen - HWBP
- Beheerstrook - GOP
- Beheerstrook - bestaande oprit
- Beheerstrook - natuurwaarde
- Grondwerk t.b.v. beheerstrook
- Constructiezone
- Grindkoffer
- Ophoging kruin
- Deklaag vervangen
- Deklaag vervangen
- Damwand - Kunststof

- Damwand - Staal
- Damwand - Hout - Oeverconstructie
- Drainage
- Bentonietmat
- Kiebekledingverbetering
- Filterconstructie
- Grasbetonsteen
- Afplaggen bodem
- Horizontale maatregel Dijk
- Watercompensatie
- Watergang verwijderen
- Drain in te denipen watergang
- Nieuwe locatie wilgen
- Bomen mogelijk behouden
- Bomenkap
- Wilgen verplaatsen
- Te behouden bomen
- Bomensluis kappen


- Moeras compensatie
- Elementverharding
- Bever maatregel - Betonmatten
- Bever maatregel - Gaas
- Bever maatregel - Houten Beschooing

Tijdelijk ruimtebeslag

- Werkstrook
- Keetlocaties
- Opbreken verharding
- Verharding bouwverkeer (passeerhavens)
- Aanleglocatie schepen
- Herstellen proefvak fietsvriendelijke kruin
- K&L raakvlak - hoge druk gasleiding
- Aanbormingen
- Werkgrens
- Systeimgrens
- Omkadering bijbehorende tekeningen
- Verankeringen woonboten


0 62,5 125 250 Meters

N

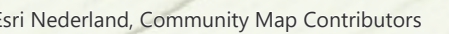

Esri Nederland. Community Map Contributor

Wijk bij Duurstede - Amerongen

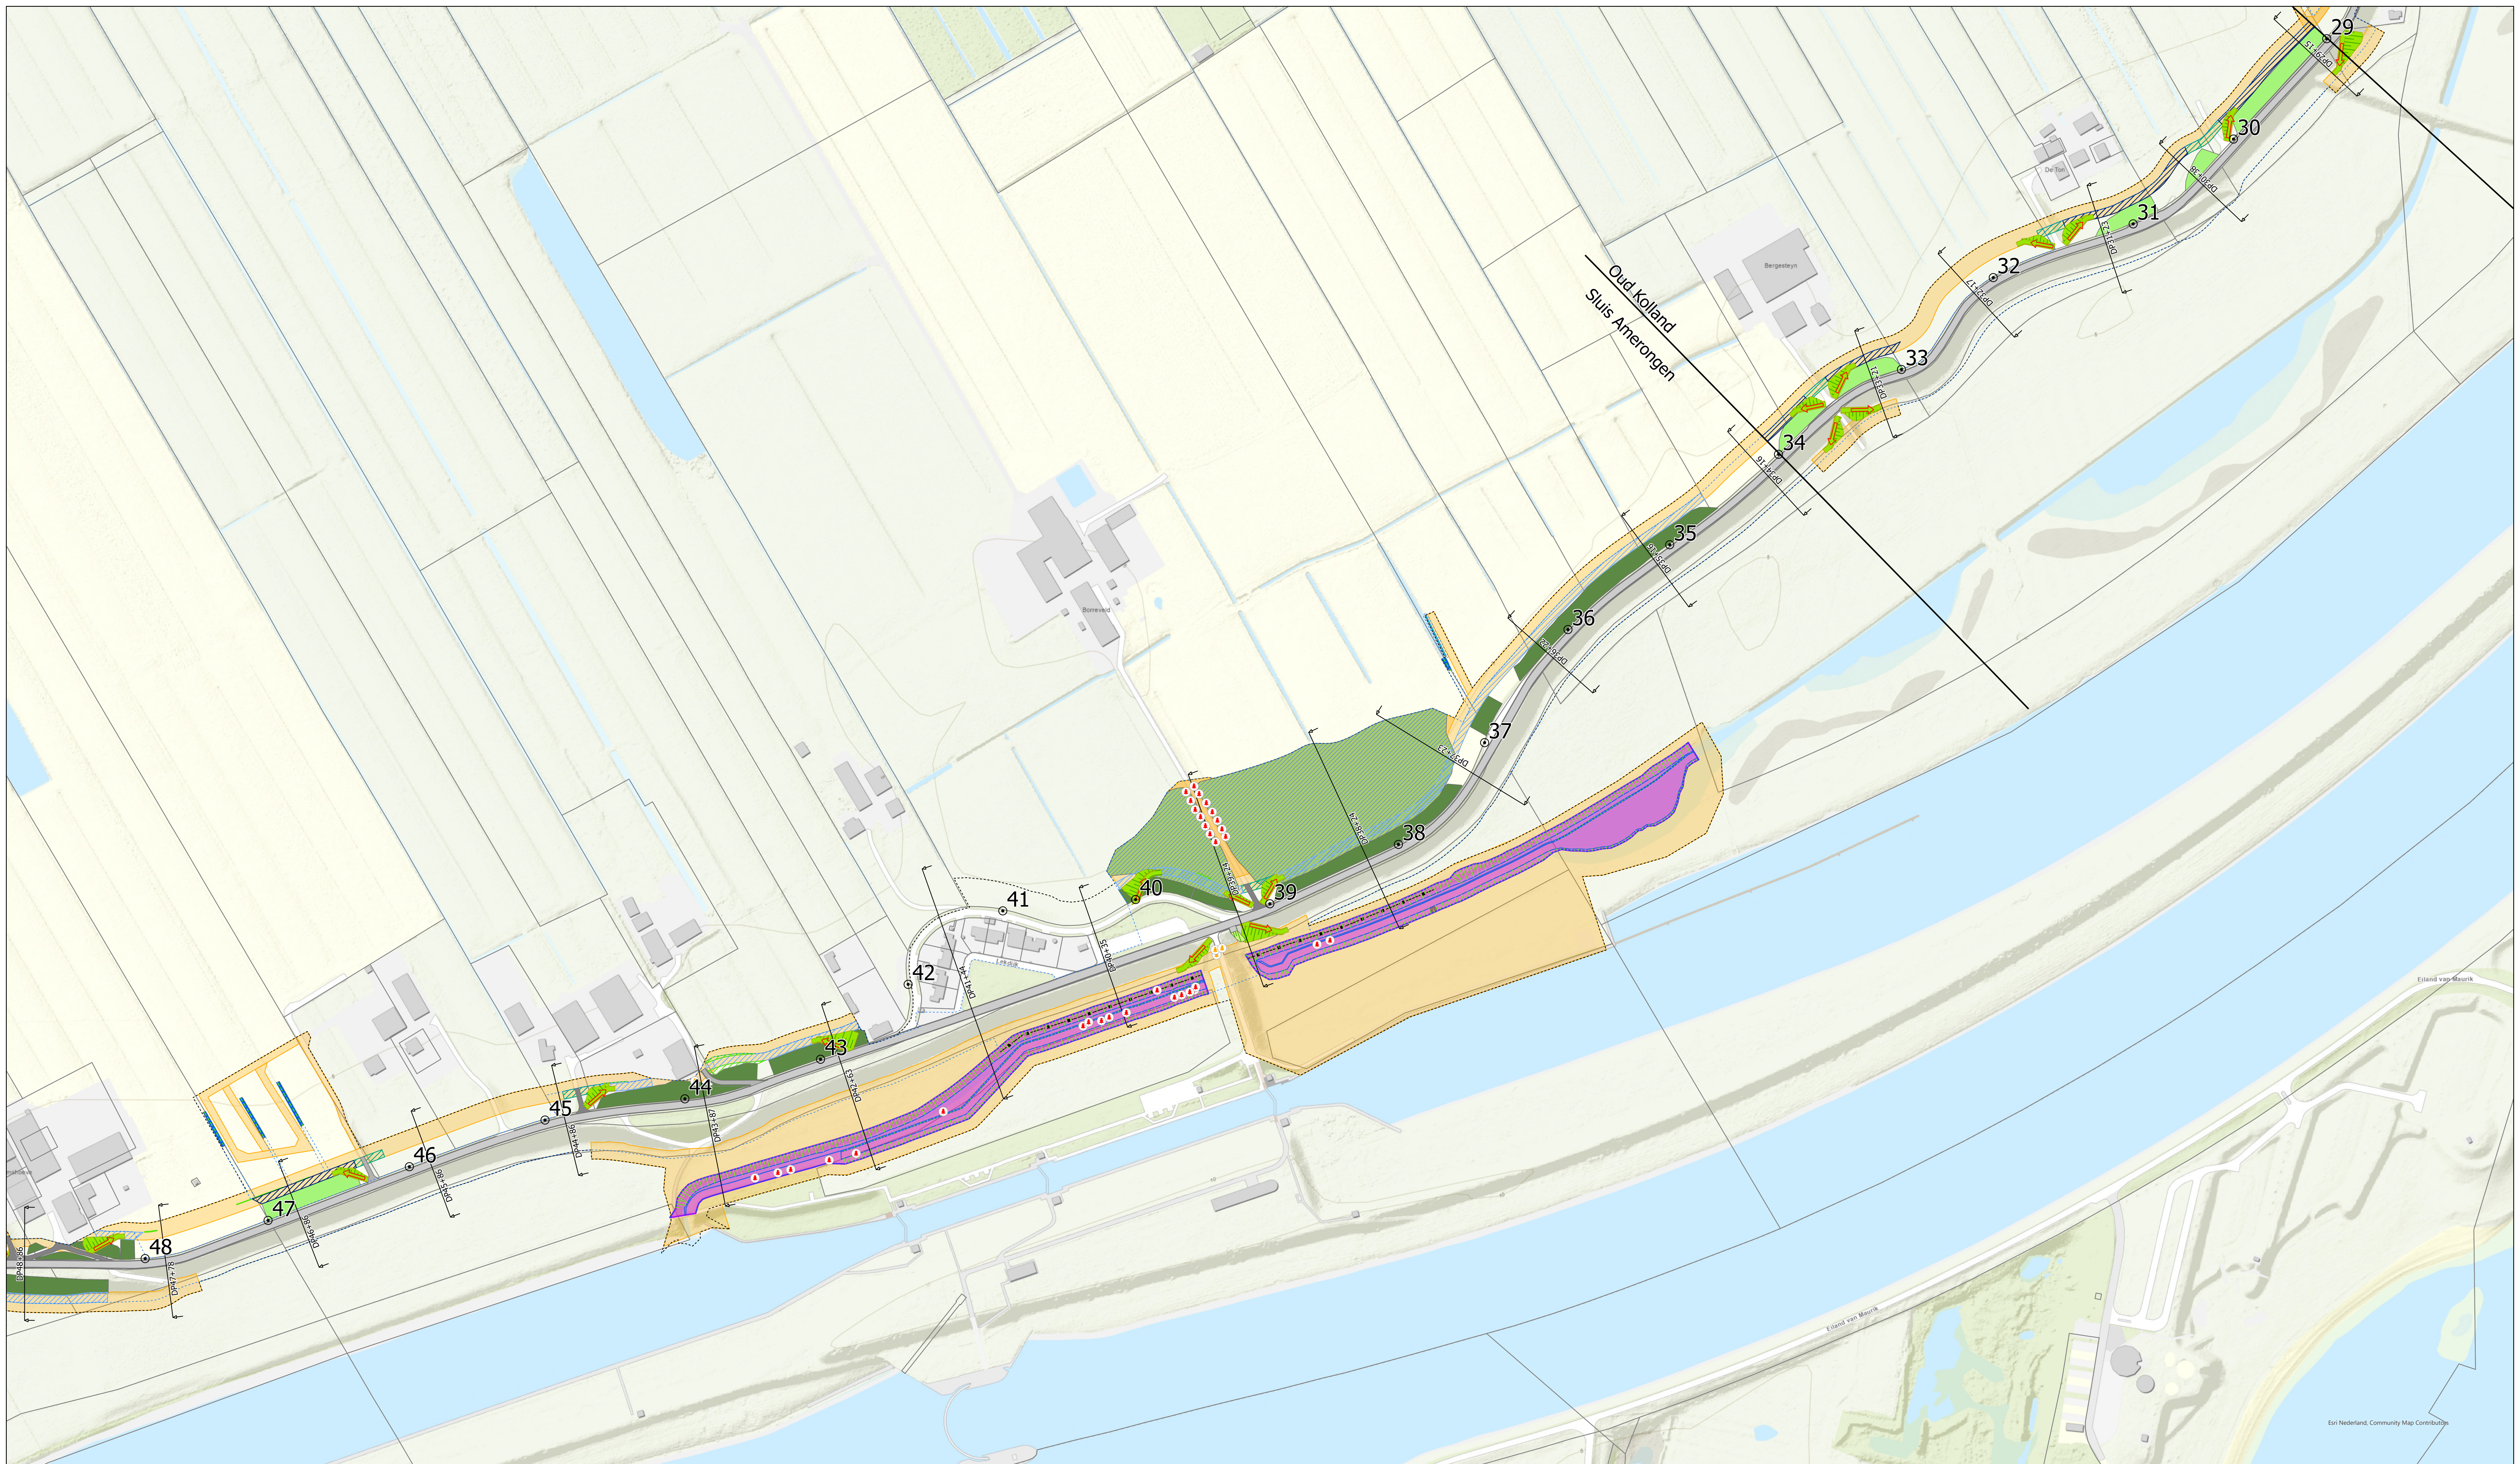

Ontwerp DO

Sterke Lekdijk
Wijk bij Duurstede - Amerongen
Kaartblad: 3

Versie 4.0
Schaal 1:1.500
Datum 18-12-2024
Formaat A0
Getekend Stijn van Pruissen
DMS-nummer x

Legenda

- Dijkpalen
- Dijkindeling
- Dwarsprofielen

Maatregelen dijkversterking- en dijkbeheer

- Taludmaatregel - dijkversterking
- Taludmaatregel - groot onderhoud
- Beheerfritten
- Werkstrook herstellen - HWBP
- Beheerstrook - GOP
- Beheerstrook - bestaande oprijt
- Beheerstrook - natuurwaarde
- Grondwerk t.b.v. beheerstrook
- Constructiezone
- Grindkoffer
- Ophoging kruin
- Deklaag vervangen
- Deklaag vervangen
- Damwand - Kunststof

- Damwand - Staal
- Damwand - Hout - Oeverconstructie
- Drainage
- Bentonietmat
- Kiebekledingverbetering
- Filterconstructie
- Grasbetonsteen
- Afplaggen bodem
- Horizontale maatregel Dijk
- Watercompensatie
- Watergang verwijderen
- Drain in te denngen watergang
- Nieuwe locatie wilgen
- Bomen mogelijk behouden
- Bomenkap
- Wilgen verplaatsen
- Te behouden bomen
- Bomenkappen

- Moeras compensatie
- Elementverharding
- Bever maatregel - Betonmatten
- Bever maatregel - Gaas
- Bever maatregel - Houten Beschooing

Tijdelijk ruimtebeslag

- Werkstrook
- Keetlocaties
- Opbreken verharding
- Verharding bouwverkeer (passeerhavens)
- Aanleglocatie schepen
- Herstellen proefvak fietsvriendelijke kruin
- K&L raakvlak - hoge druk gasleiding
- Aanbormingen
- Werkgrens
- Systeegrens
- Omkladering bijbehorende tekeningen
- Verankeringen woonboten

N

0 62,5 125 250 Meters

STERKE LEKDIIJK

Wijk bij Duurstede - Amerongen



Ontwerp DO

Sterke Lekdijk
Wijk bij Duurstede - Amerongen
Kaartblad: 4

Versie	4.0
Schaal	1:1.500
Datum	18-12-2024
Formaat	A0
Getekend	Stijn van Pruissen
DMS-nummer	x

Legenda

- Dijkpalen - Dijkindeling - Dwaarsprofielen Maatregelen dijkersterking- en dijkbeheer - Taludmaatregel - dijkersterking - Taludmaatregel - groot onderhoud - Beheerfritten - Werkstrook herstellen - HWBP - Beheerstrook - GOP - Beheerstrook - bestaande oprijt - Beheerstrook - natuurwaarde - Grondwerk t.b.v. beheerstrook - Constructiezone - Grindkoffer - Ophoging kruin - Deklaag vervangen - Deklaag vervangen - Damwand - Kunststof	- Damwand - Staal - Damwand - Hout - Oeverconstructie - Drainage - Bentonietmat - Kleibekledingverbetering - Filterconstructie - Grasbetonsteen - Afplaggen bodem - Horizontale maatregel Dijk - Watercompensatie - Watergang verwijderen - Drain in te denipen watergang - Nieuwe locatie wilgen - Bomen mogelijk behouden - Bomenkap - Wilgen verplaatsen - Te behouden bomen - Bomenkappen	- Moeras compensatie - Elementverharding - Bever maatregel - Betonmatten - Bever maatregel - Gaas - Bever maatregel - Houten Beschooing Tijdelijk ruimtebeslag - Werkstrook - Keetlocaties - Opbreken verharding - Verharding bouwverkeer (passeerhavens) - Aanleglocatie schepen - Herstellen proefvak fietsvriendelijke kruin - K&L raakvlak - hoge druk gasleiding - Aanboringen - Werkgrens - Systeegrens - Omkadering bijbehorende tekeningen - Verankeringen woonboten
--	---	--

0

62,5


125

250 Meters

N

STERKE LEKDIIJK

Wijk bij Duurstede - Amerongen

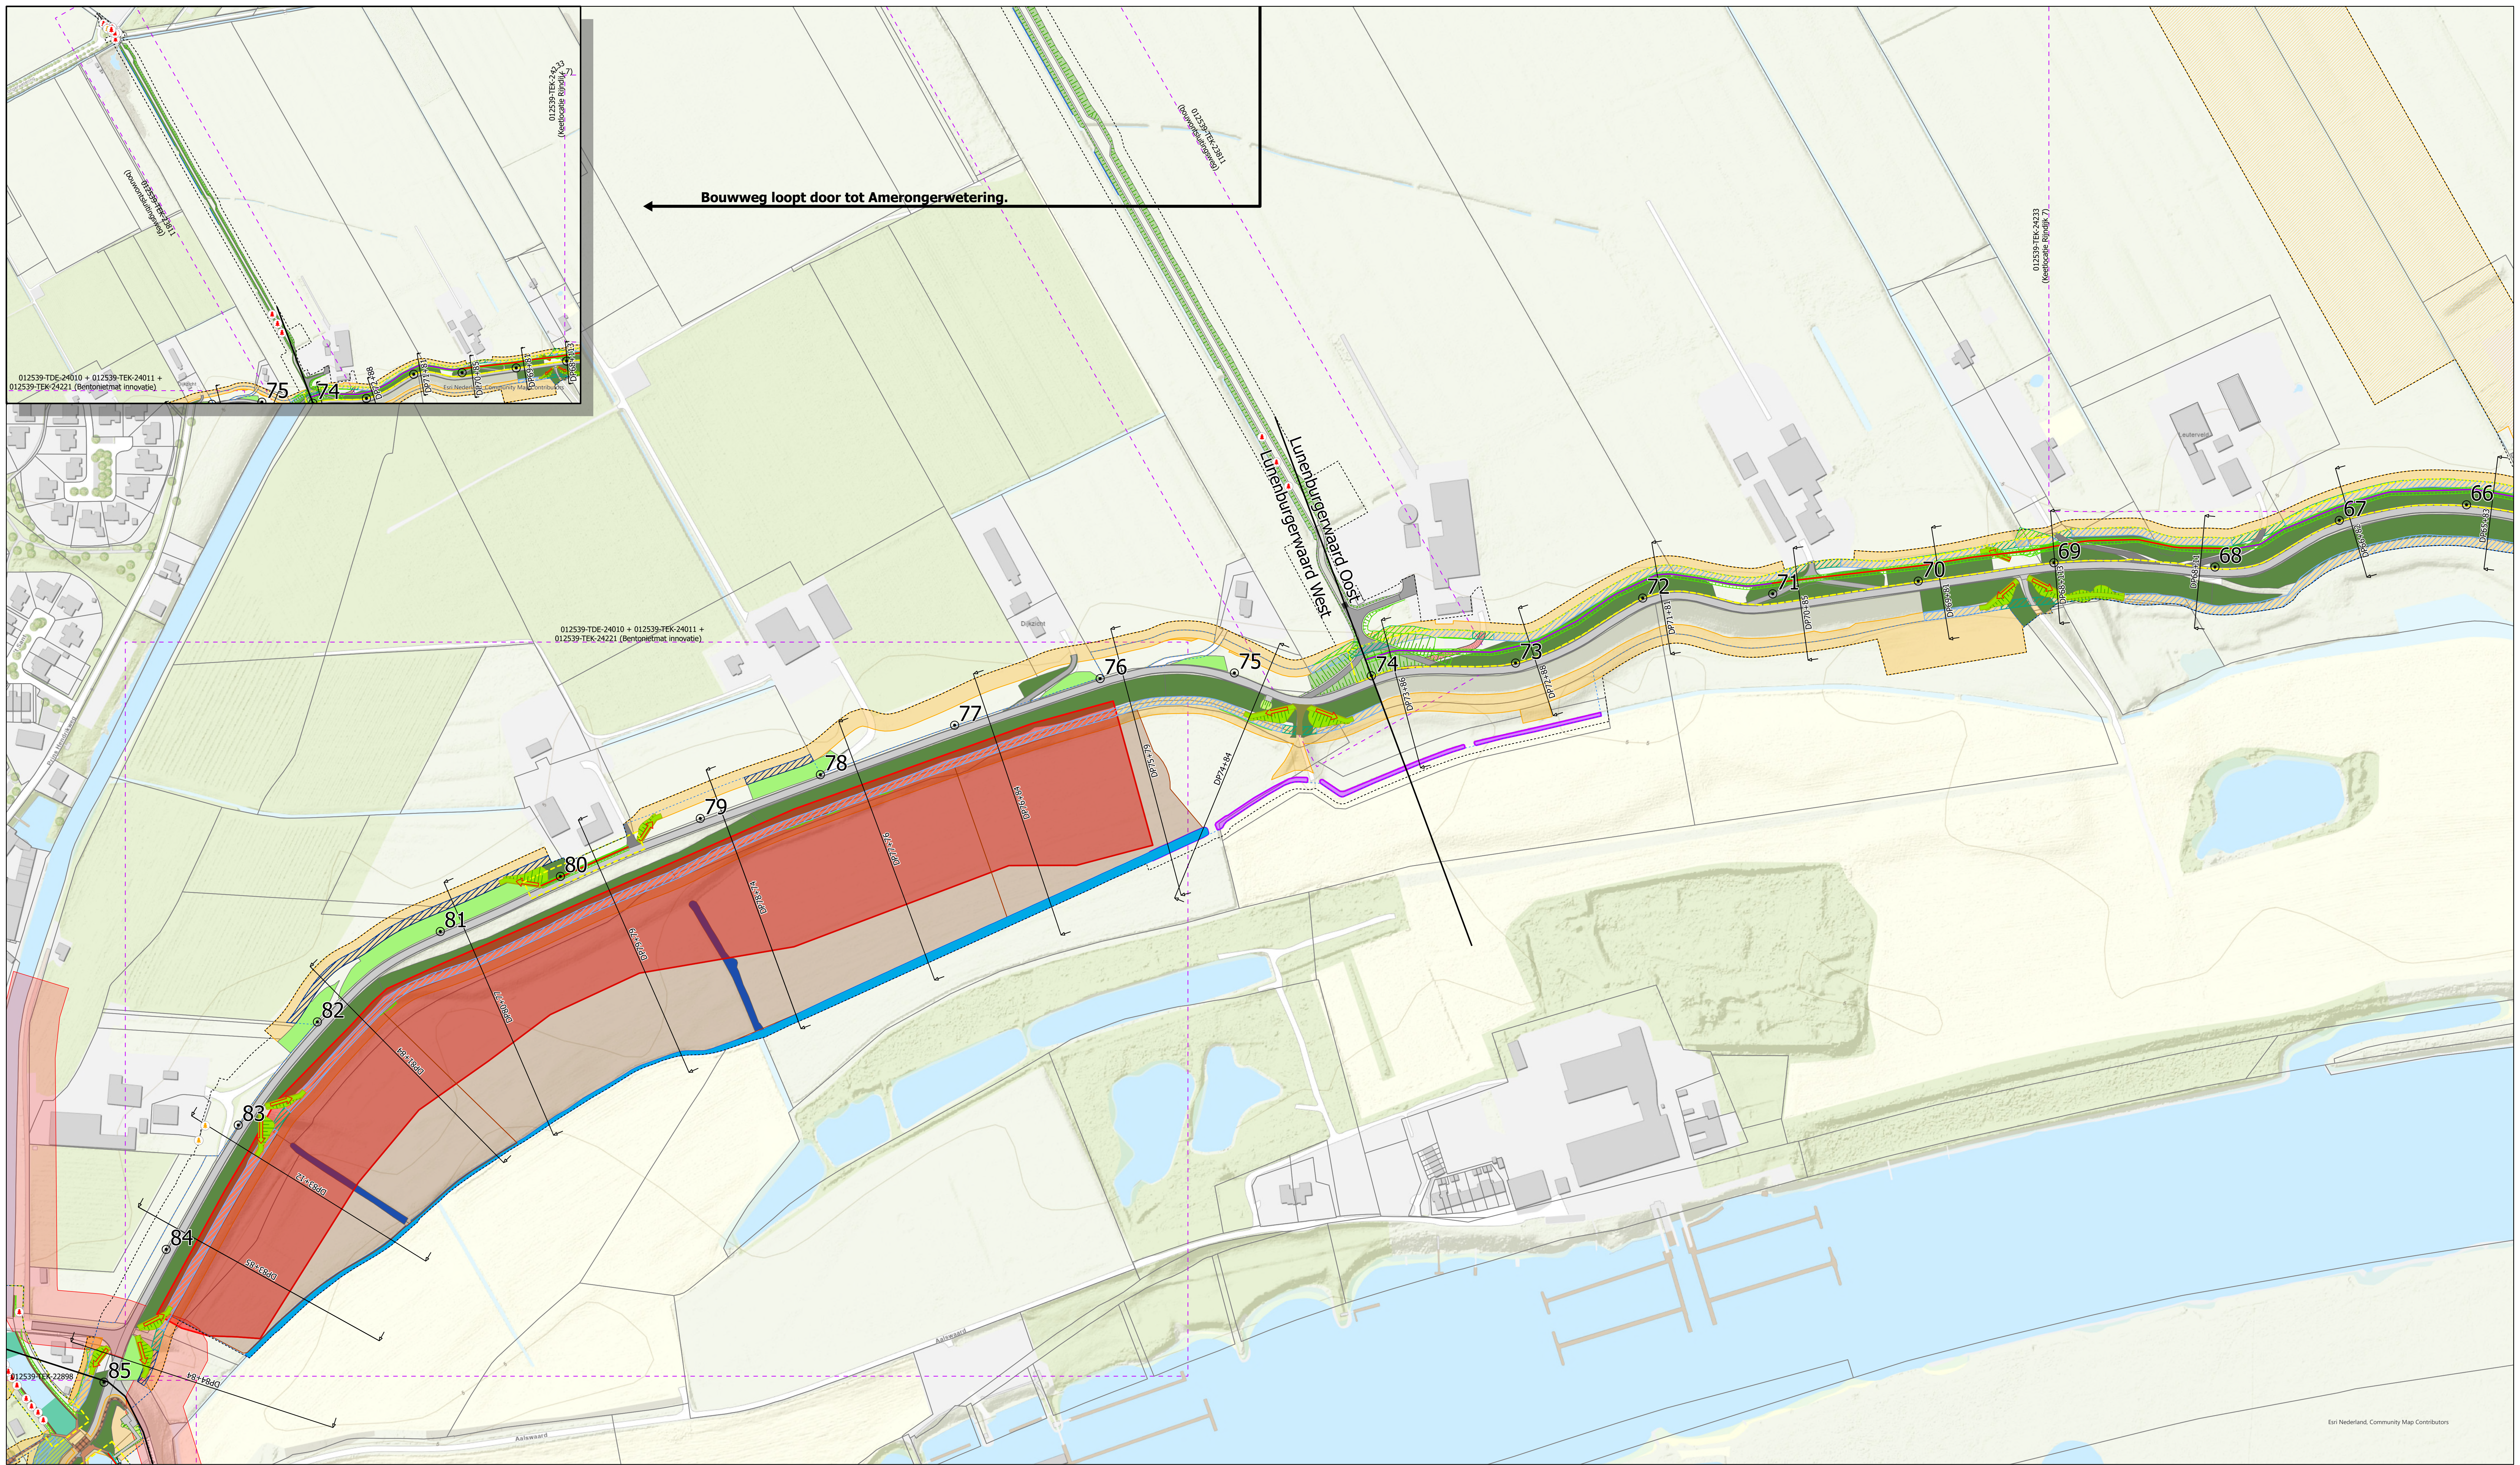

Ontwerp DO


Sterke Lekdijk
Wijk bij Duurstede - Amerongen
Kaartblad: 5


Versie 4.0
Schaal 1:1.500
Datum 18-12-2024
Formaat A0
Getekend Stijn van Pruissen
DMS-nummer x



Legenda

- Dijkpalen
- Dijkindeling
- Dwarsprofielen
- Maatregelen dijkversterking- en dijkbeheer
- Taludmaatregel - dijkversterking
- Taludmaatregel - groot onderhoud
- Beheerfritten
- Werkstrook herstellen - HWBP
- Beheerstrook - GOP
- Beheerstrook - bestaande oprijt
- Beheerstrook - natuurwaarde
- Grondwerk t.b.v. beheerstrook
- Constructiezone
- Grindkoffer
- Ophoging kruin
- Deklaag vervangen
- Deklaag vervangen
- Damwand - Kunststof
- Damwand - Staal
- Damwand - Hout - Oeverconstructie
- Drainage
- Bentonietmat
- Kiezelbedekkingverbetering
- Filterconstructie
- Grasbetonsteen
- Afplagen bodem
- Horizontale maatregel Dijk
- Watercompensatie
- Watergang verwijderen
- Drain in te denken watergang
- Nieuwe locatie wilgen
- Bomen mogelijk behouden
- Bomenkap
- Wilgen verplaatsen
- Te behouden bomen
- Bomenkappen
- Moeras compensatie
- Elementverharding
- Bever maatregel - Betonmatten
- Bever maatregel - Gaas
- Bever maatregel - Houten Beschooing
- Tijdelijk ruimtebeslag
- Werkstrook
- Keetlocaties
- Opbreken verharding
- Verharding bouwverkeer (passeerhavens)
- Aanleglocatie schepen
- Herstellen proefvak fietsvriendelijke kruin
- K&L raakvlak - hoge druk gasleiding
- Aanboringen
- Werkgrens
- Systiegrens
- Omkadering bijbehorende tekeningen
- Verankeringen woonboten

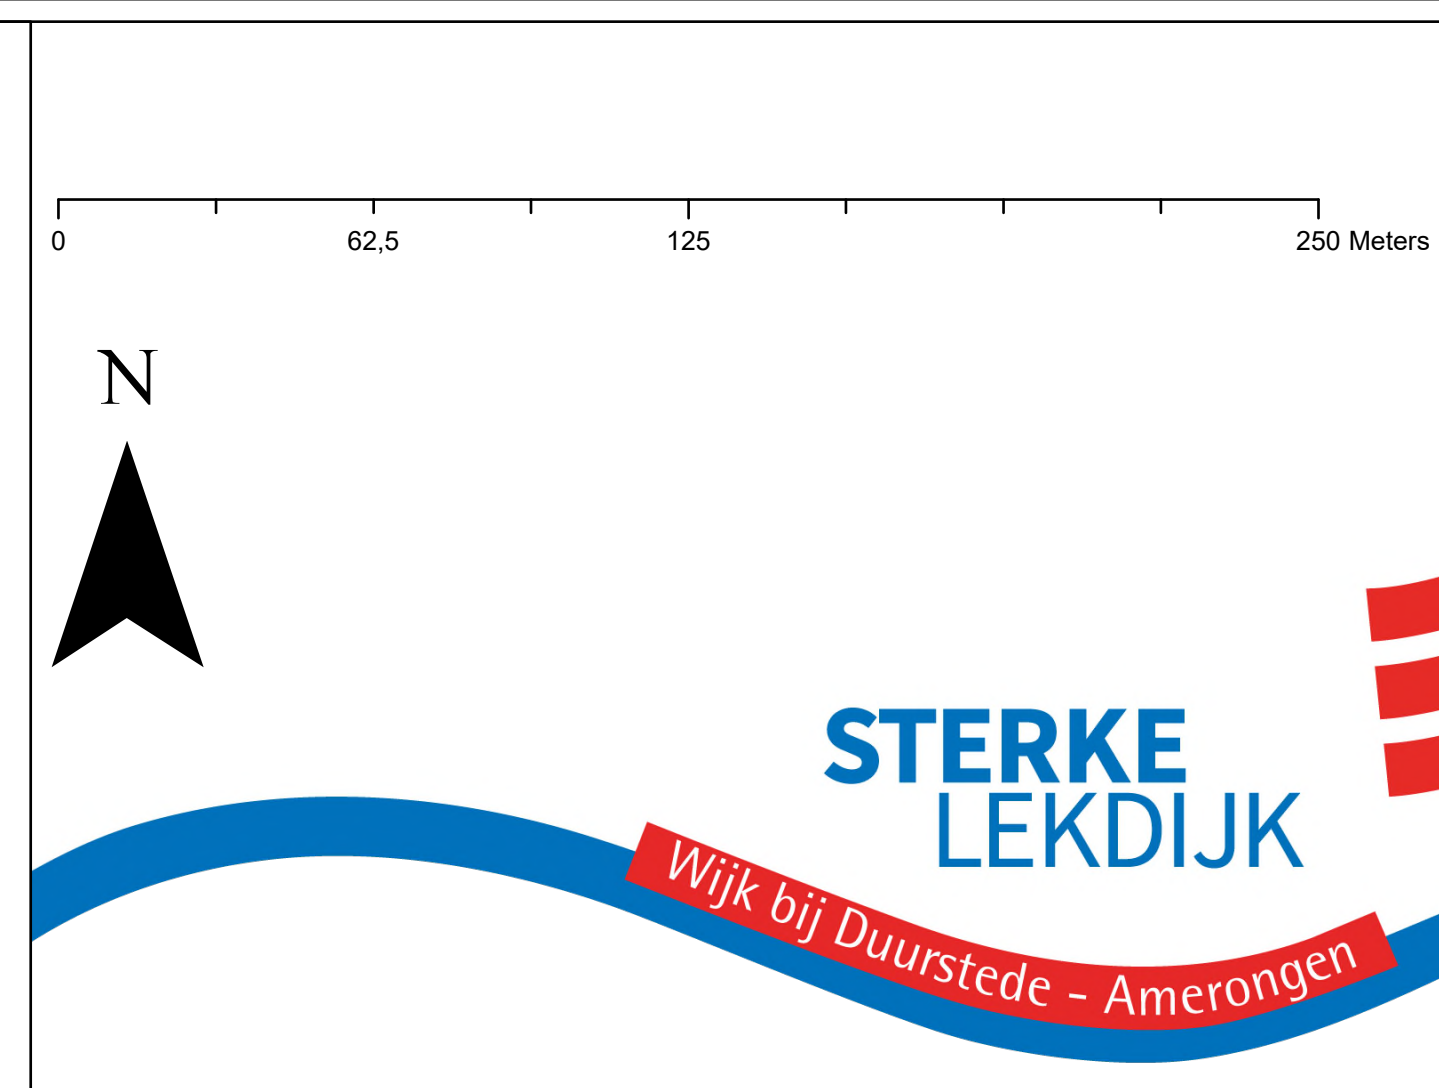

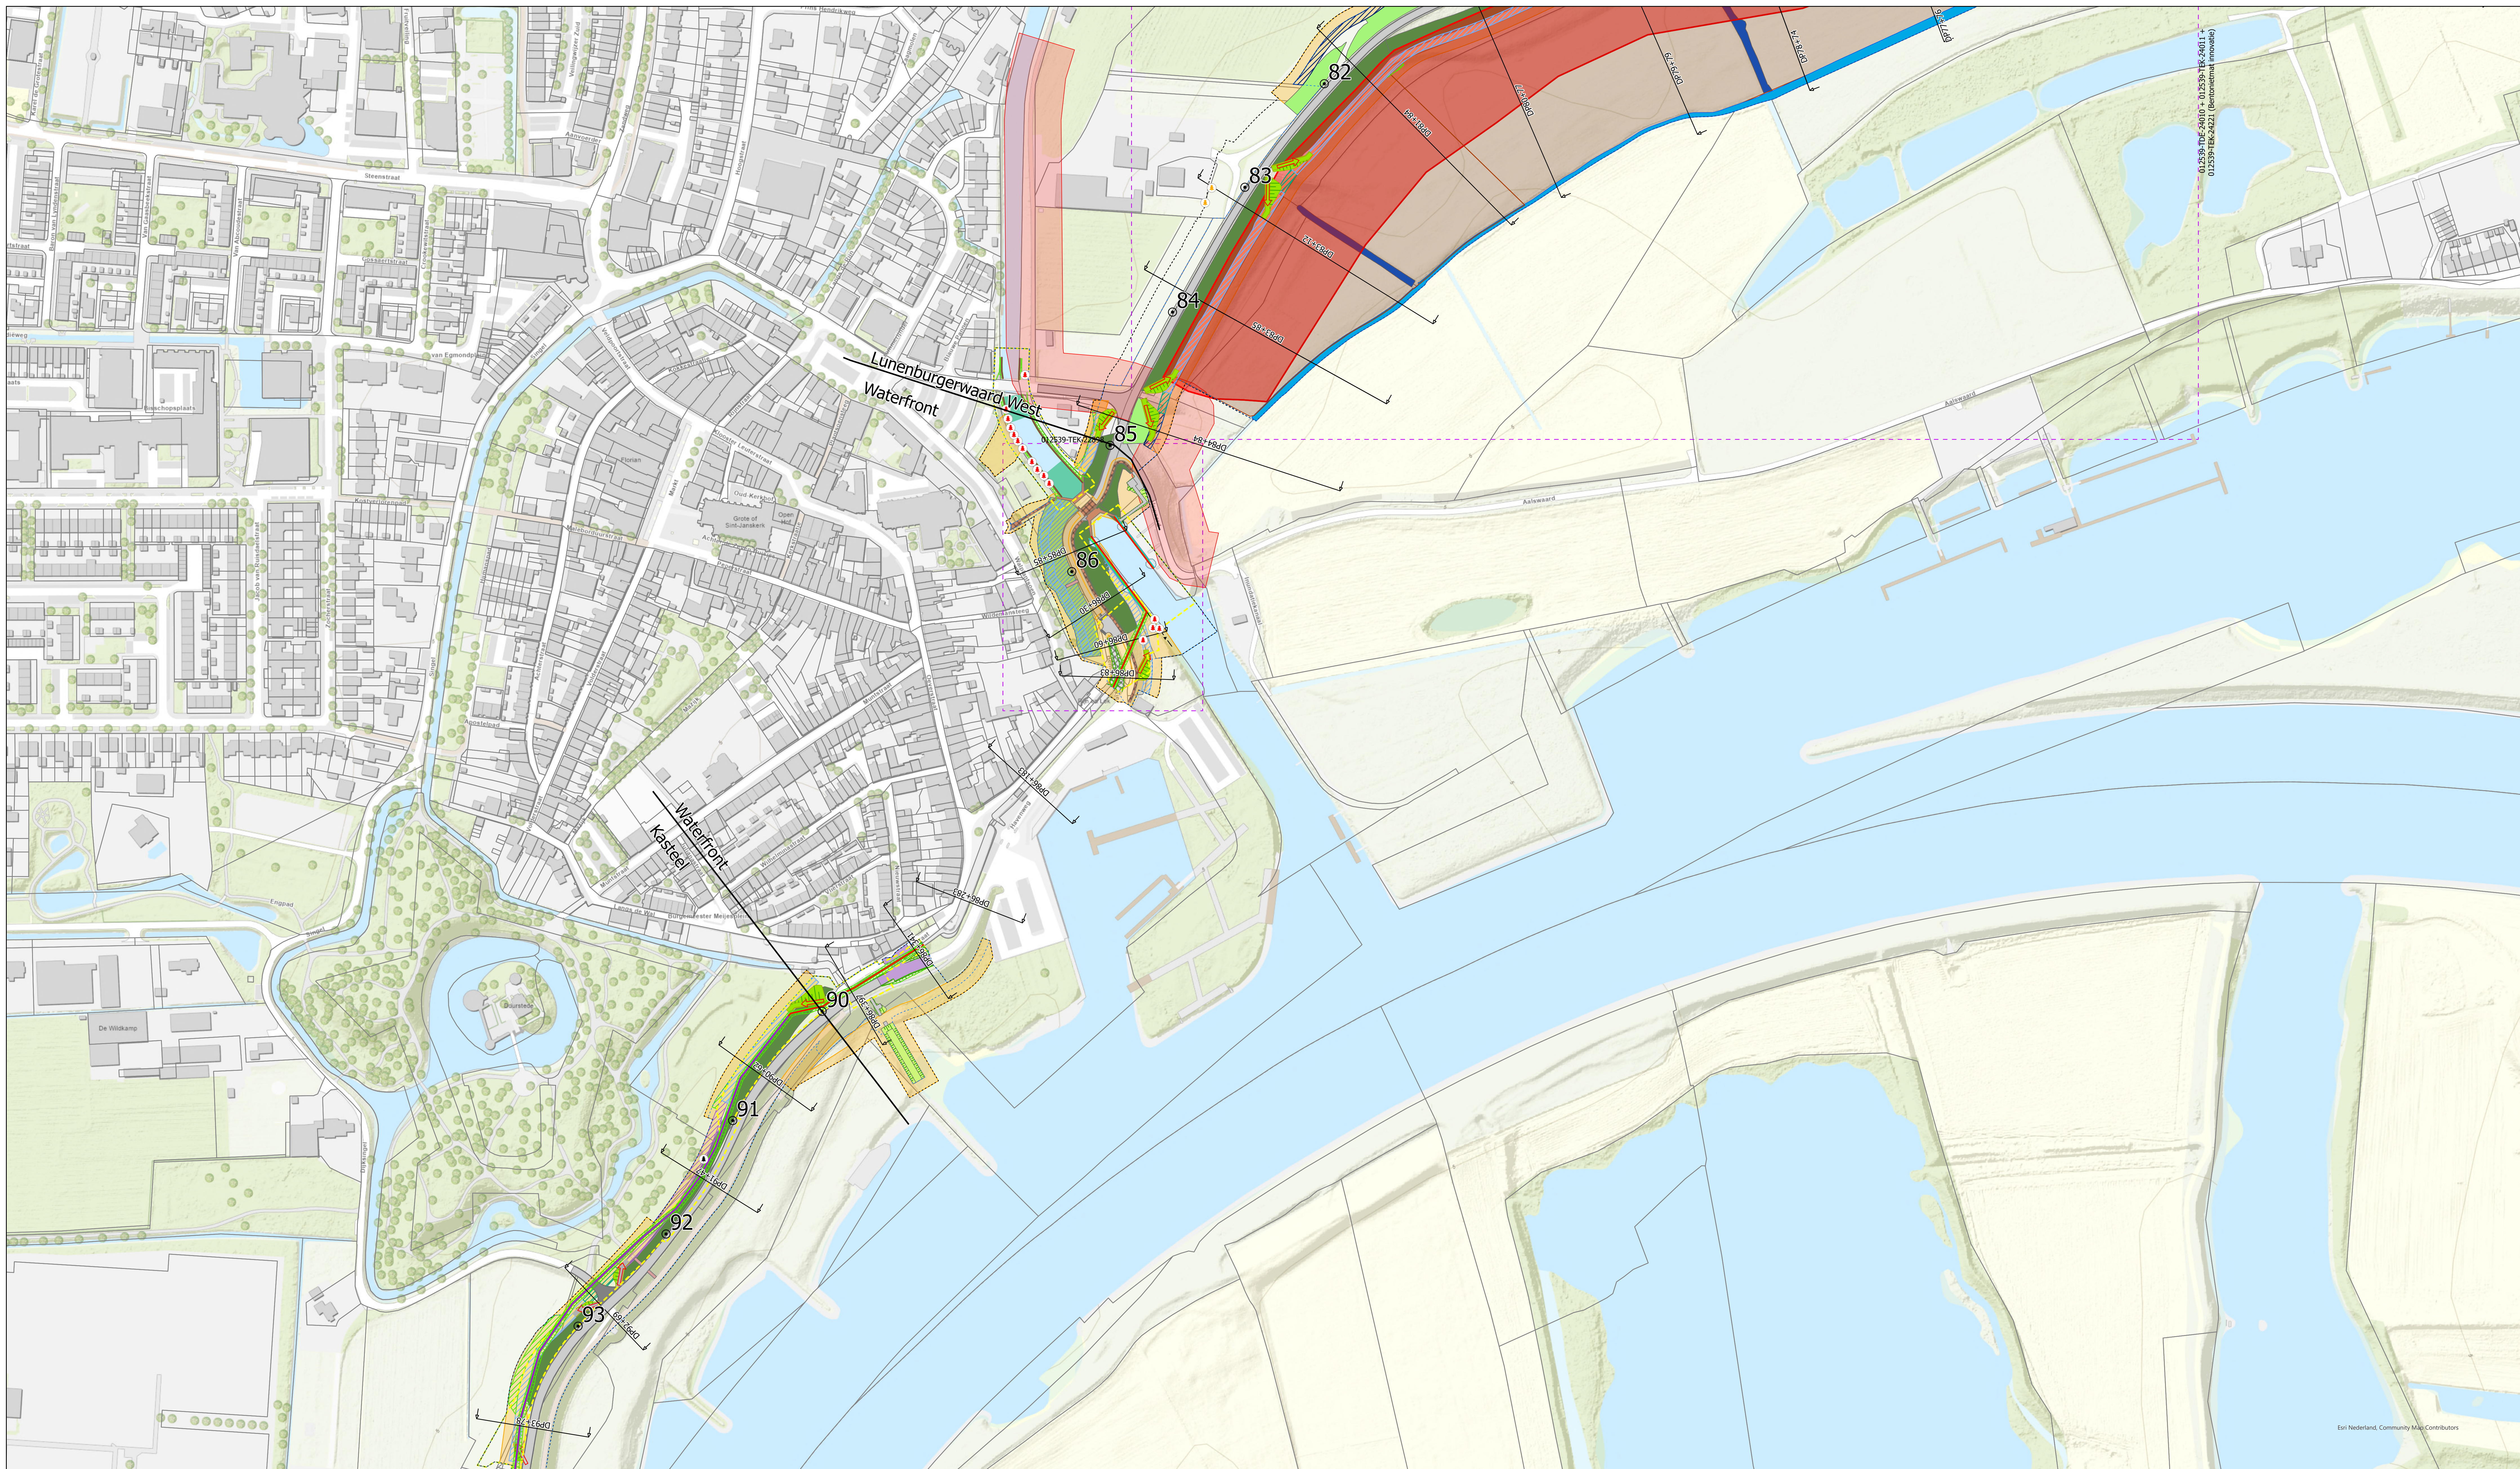

Ontwerp DO

Sterke Lekdijk
Wijk bij Duurstede - Amerongen
Kaartblad: 6

Versie 4.0
Schaal 1:1.500
Datum 18-12-2024
Formaat A0
Getekend Stijn van Pruissen
DMS-nummer x

Legenda

Maatregelen dijkversterking- en dijkbeheer

- Dijkpalen
- Dijkindeling
- Dwarsprofielen
- Taludmaatregel - dijkversterking
- Taludmaatregel - groot onderhoud
- Beheerafritten
- Werkstrook herstellen - HWBP
- Beheerstrook - GOP
- Beheerstrook - bestaande oprijt
- Beheerstrook - natuurwaarde
- Grondwerk t.b.v. beheerstrook
- Constructiezone
- Grindkoffer
- Ophoging kruin
- Deklaag vervangen
- Deklaag vervangen
- Damwand - Kunststof

- Damwand - Staal
- Damwand - Hout - Oeverconstructie
- Drainage
- Bentonietmat
- Kiezelbedekkingverbetering
- Filterconstructie
- Grasbetonsteen
- Afplagen bodem
- Horizontale maatregel Dijk
- Watercompensatie
- Watergang verwijderen
- Drain in te denken watergang
- Nieuwe locatie wilgen
- Bomen mogelijk behouden
- Bomenkap
- Wilgen verplaatsen
- Te behouden bomen
- Bomenkap


- Moeras compensatie
- Elementverharding
- Bever maatregel - Betonmatten
- Bever maatregel - Gaas
- Bever maatregel - Houten Beschooing
- Tijdelijk ruimtebeslag
- Werkstrook
- Keetlocaties
- Opbreken verharding
- Verharding bouwverkeer (passeerhavens)
- Aanleglocatie schepen
- Herstellen proefvak fietsvriendelijke kruin
- K&L raakvlak - hoge druk gasleiding
- Aanboringen
- Werkgrens
- Systeegrens
- Omkadring bijbehorende tekeningen
- Verankeringen woonboten

0 62,5 125 250 Meters

N

STERKE LEKDIIJK

Wijk bij Duurstede - Amerongen

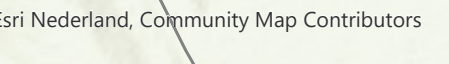

Esri Nederland, Community Map Contributor

Wijk bij Duurstede - Amerongen