




NOTITIES

- Plankaart gebaseerd op ontwerp VO v6.0, geëxporteerd op datum 20-03-2025.
- Op locaties waar een taludmaatregel wordt toegepast is het streven om een bloemrijke dijk te realiseren
- Constructies, inclusief materialisering en maatvoering, zijn indicatief binnen een bandbreedte van enkele meters weergegeven
- Heavescherm uitgevoerd als MIP-wand (voorkeursoplossing), of stalen damwand (terugval oplossing)

LEGENDA

- * Dijkpalen
- Huidge teerlijn
- Dijkvalnummers
- Dijkvalgrens
- Dwarsprofiel
- Dijkas
- Maatregelen dijkversterking- en dijkbeheer
- Verbeteren kleibekleding
- Constructiezone
- Beheerstrook
- Bestaande dijktrap vervangen
- Talud maatregel groot onderhoud
- Talud waterveiligheid
- Waterveiligheidsbodem
- Verplaatste oprit
- Afzet
- Jetgrootkolk
- Grondwerk inlaatsluis
- Voorkeurslocatie verticale constructie
- Op- en afriten
- Te behouden boom
- Te verwijderen bomen
- Te verplanten bomen
- Tijdelijk ruimtebeslag
- Tijdelijke werkstrook
- Zoeklocatie bouwdepot, bouwketen, en opslag
- Voorkeurslocatie bouwdepot, bouwketen, en opslag
- Overig
- Tracébesluit A27
- Wegen beperkingsgebied A27
- Inlaatsluis
- Voorkeurslocatie verticale constructie
- Constructiezone
- Zoekgebied inlaatsluis

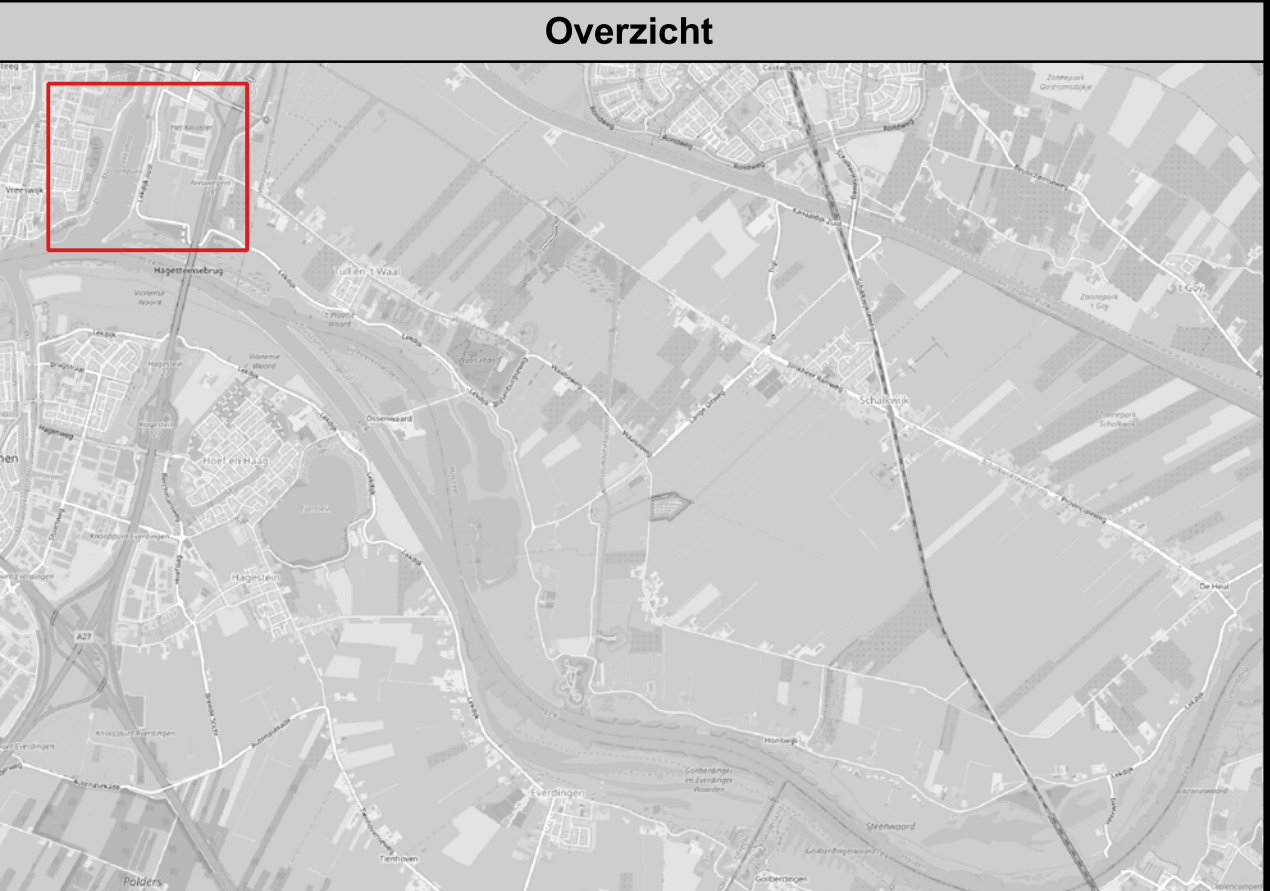

OPDRACHTGEVER

Van Oord

Aannemer


Van Oord Marine ingenieurs

PROJECT NAAM									
Sterke Lekdijk - CUB									
5.0	28/04/2025	V6.0	EVJ						
5.0	24/09/2024	V5.0	EVJ						
4.0	24/04/2024	V4.0	EVJ	EKR	RCM				
3.0	14/03/2024	V3.0	EVJ	EKR					
2.0	08/03/2024	V2.0	EVJ	EKR					
1.0	14/02/2024	V1.0	TNC	EKR					
Rev.	Datum	Beschrijving	Opsteller	Revisie	Uitgave	Klant			

Plankaart

TEK-001b Kaartnummer 1

Van Oord	154860-CUB-PUW-TEC-DWG-3239	1:1500	A0
Project/Dwg. No.	Schaal	Formaat	
Revisie	Blad No.	Over. Blad	

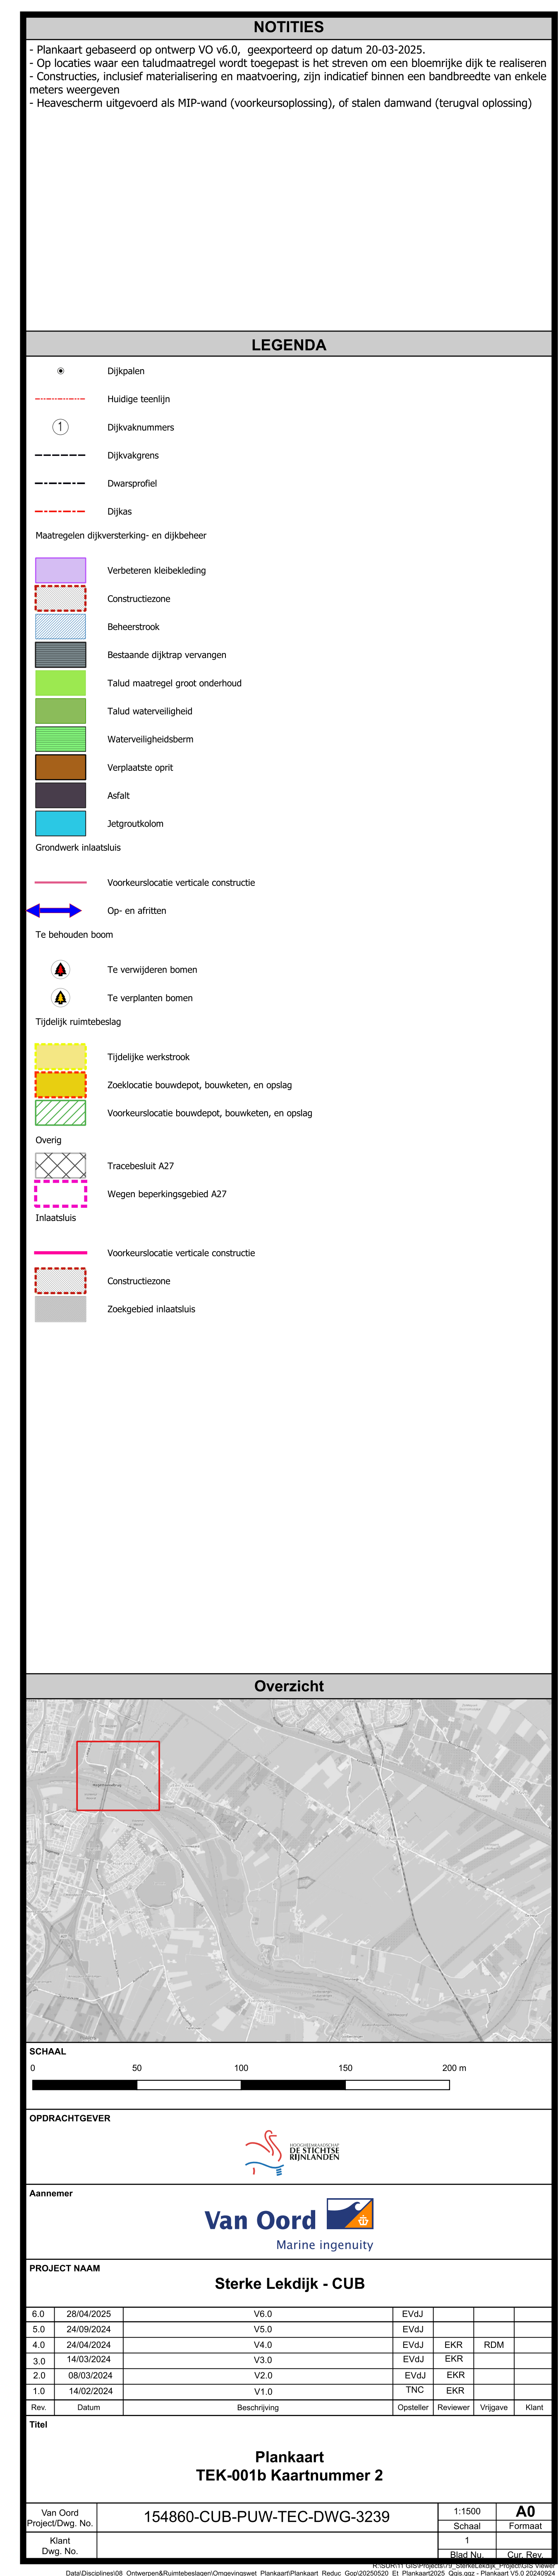




NOTITIES

- Plankaart gebaseerd op ontwerp VO v6.0, geüpdateerd op datum 20-03-2025.
- Op locaties waar een taludmaatregel wordt toegepast is het streven om een bloemrijke dijk te realiseren
- Constructies, inclusief materialisering en maatvoering, zijn indicatief binnen een bandbreedte van enkele meters weergegeven
- Heavescherm uitgevoerd als MIP-wand (voorkeursoplossing), of stalen damwand (terugval oplossing)

LEGENDA

- * Dijkpalen
- Huidge teerlijn
- Dijkvalnummers
- Dijkvalgrens
- Dwarsprofiel
- Dijkas
- Maatregelen dijkversterking- en dijkbeheer
- Verbeteren kleibekleding
- Constructiezone
- Beheerstrook
- Bestaande dijktrap vervangen
- Talud maatregel groot onderhoud
- Talud waterveiligheid
- Waterveiligheidsbodem
- Verplaatste spijt
- Afzakt
- Jetgrootkolk
- Grondwerk inlaatsluis
- Voorkeurslocatie verticale constructie
- Op- en afriten
- Te behouden boom
- Te verwijderen bomen
- Te verplanten bomen
- Tijdelijk ruimtebeslag
- Tijdelijke werkstrook
- Zoeklocatie bouwdepot, bouwketen, en opslag
- Voorkeurslocatie bouwdepot, bouwketen, en opslag
- Overig
- Tracébesluit A27
- Wegen beperkingsgebied A27
- Inlaatsluis
- Voorkeurslocatie verticale constructie
- Constructiezone
- Zoekgebied inlaatsluis

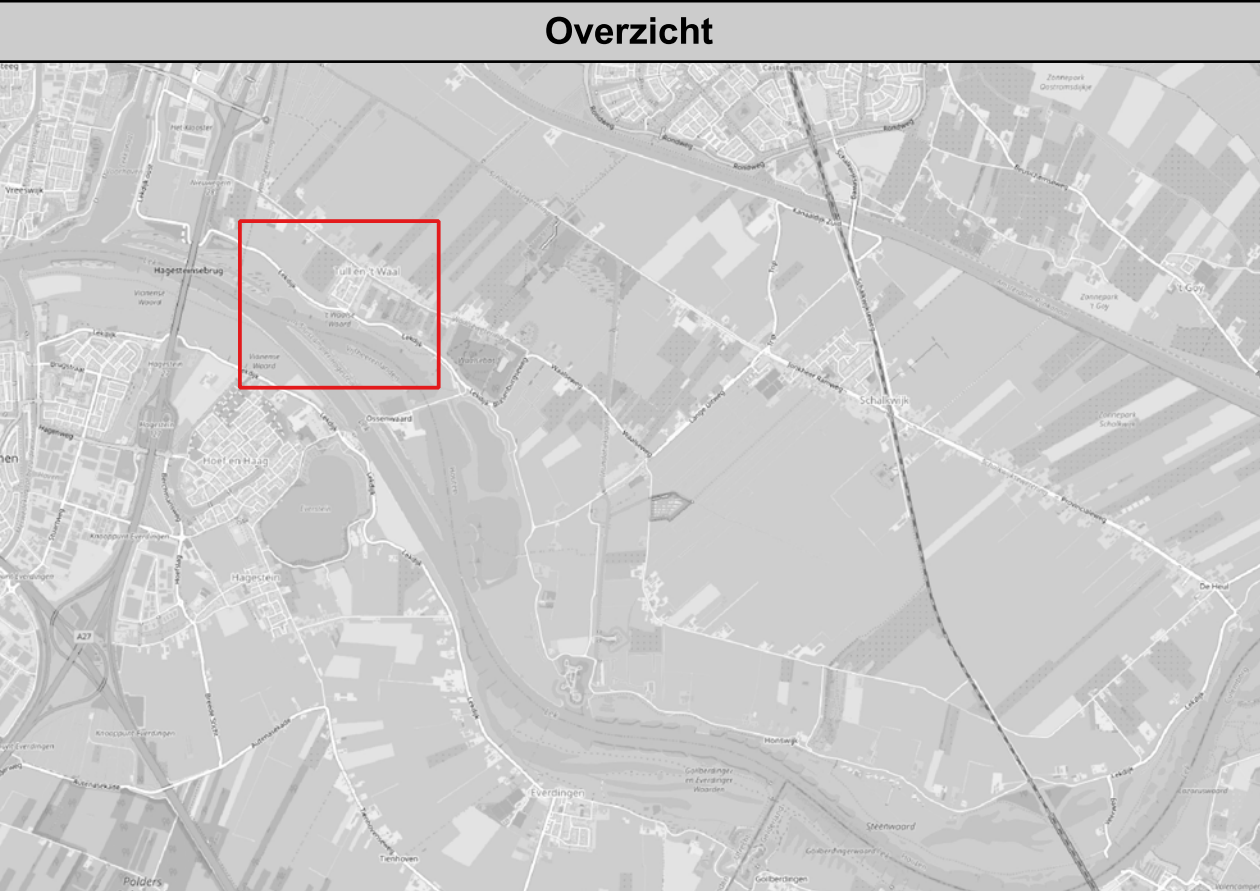

OPDRACHTGEVER

Aannemer

PROJECT NAAM


Sterke Lekdijk - CUB

5.0	28/04/2025	V6.0	EVJ			
5.0	24/09/2024	V5.0	EVJ			
4.0	24/04/2024	V4.0	EVJ	EKR	RCM	
3.0	14/03/2024	V3.0	EVJ	EKR		
2.0	08/03/2024	V2.0	EVJ	EKR		
1.0	14/02/2024	V1.0	TNC	EKR		
Rev.	Datum	Beschrijving	Opsteller	Revisie	Uitgave	Klant

Plankaart

TEK-001b Kaartnummer 3

Van Oord	154860-CUB-PUW-TEC-DWG-3239	1:1500	A0
Project/Dwg. No.		Schaal	Formaat
Klant		Blad Nij	Cor. Rev.
Dwg. No.			

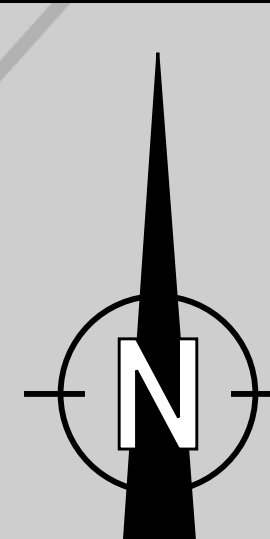


NOTITIES

- Plankaart gebaseerd op ontwerp VO v6.0, geexporteerd op datum 20-03-2025.
- Op locaties waar een taludmaatregel wordt toegepast is het streven om een bloemrijke dijk te realiseren
- Constructies, inclusief materialisering en maatvoering, zijn indicatief binnen een bandbreedte van enkele meters weergegeven
- Heavescherm uitgevoerd als MIP-wand (voorkeursoplossing), of stalen damwand (terugval oplossing)

LEGENDA

- | | |
|---|------------------|
|  | Dijkpelen |
|  | Huidige toerlijn |
|  | Dijkwalnummers |
|  | Dijkvalgrens |
|  | Dwarsprofiel |
|  | Dijkas |
- Maatregelen dijkenversterking- en dijkebeheer
- | | |
|---|---------------------------------|
|  | Verbeteren kleibekleding |
|  | Constructiezone |
|  | Beheensstrook |
|  | Bestaande dijktrap vervangen |
|  | Talud maatregel groot onderhoud |
|  | Talud waterveiligheid |
|  | Waterveiligheidsberm |
|  | Verplaatsbare oprit |
|  | Afslat |
|  | Jetgroudkolom |
- Grondwerk inlaatsluis
- | | |
|---|---------------------------------------|
|  | Workeurslocatie verticale constructie |
|  | Op- en afritten |
- Te behouden boom
- | | |
|---|----------------------|
|  | Te verwijderen bomen |
|  | Te verplanten bomen |
- Tijdelijk ruimtebeslag
- | | |
|---|--|
|  | Tijdelijke werktrook |
|  | Zoeklocatie bouwdepot, bouwketen, en opslag |
|  | Voorkeurslocatie bouwdepot, bouwketen, en opslag |
- Overig
- | | |
|---|-----------------------------|
|  | Tracebesluit A27 |
|  | Wegen beperkingengebied A27 |
- Inlaatsluis
- | | |
|---|---------------------------------------|
|  | Workeurslocatie verticale constructie |
|  | Constructiezone |
|  | Zoekgebied inlaatsluis |

Overzicht

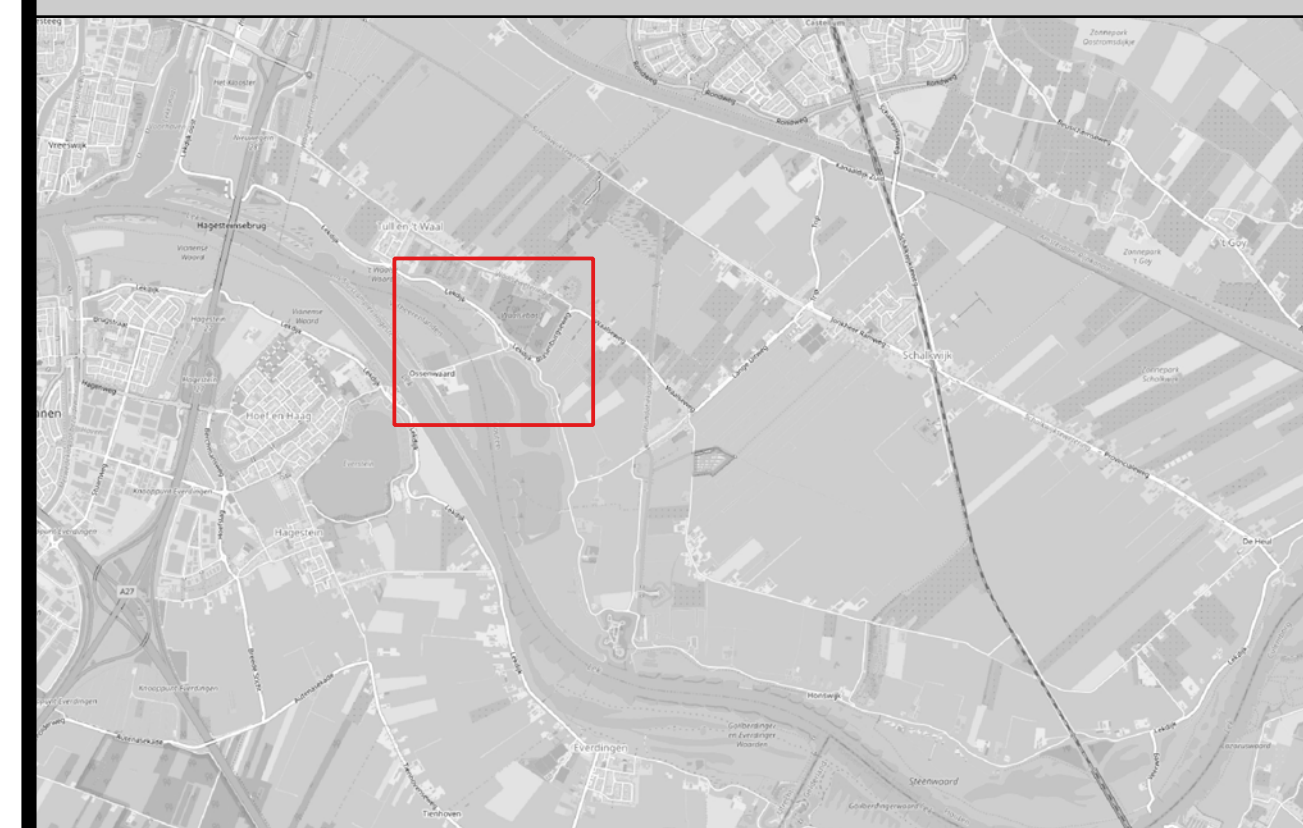

SCHAAL

0 50 100 150 200

OPDRACHTGEVER



Aannemer

Van Oord 
Marine ingenuity

PROJECT NAAM

Sterke Lekdijk - CUB

6.0	28/04/2025	V6.0	Ev4J		
5.0	24/09/2024	V5.0	Ev4J		
4.0	24/04/2024	V4.0	Ev4J	EKR	RDM
3.0	14/03/2024	V3.0	Ev6J	EKR	
2.0	08/03/2024	V2.0	Ev6J	EKR	
1.0	14/02/2024	V1.0	TNC	EKR	
Rev.	Datum	Beschrijving	Opsteller	Reviewer	Klant

Titel	
--------------	--

Plankaart
TEK-001b Kaartnummer 4


Van Oord Project/Dwg. No.	154860-CUB-PUW-TEC-DWG-3239	1:1500	A0
Klant Dwg. No.		Schaal	Formaat
		1	
		Blad Nu.	Cur. Rev.



	Dijkpalen
	Huidige toerlijn
	Dijkvaknummers
	Dijkvakgrens
	Oewasprofiel
	Dijkas
Maatregelen dijkenversterking- en dijkebeheer	
	Verbeteren kleibekleding
	Constructiezone
	Beheenzook
	Bestaande dijktrap vervangen
	Talud maatregel groot onderhoud
	Talud waterveiligheid
	Waterveiligheidsbern
	Verplaatste oprit
	Aufat
	Jetgrootdokom
Grondwerk inlaatsluis	
	Voorkeurslocatie verticale constructie
	Op- en afritten
Te behouden boom	
	Te verwijderen bomen
	Te verplanten bomen
Tijdelijk ruimtebeslag	
	Tijdelijke werkstrook
	Zoeklocatie bouwspot, bouwketen, en opslag
	Voorkeurslocatie bouwspot, bouwketen, en opslag
Overig	
	Tracebesluit A27
	Wegen beperkingsgebied A27
Inlaatsluis	
	Voorkeurslocatie verticale constructie
	Constructiezone
	Zoekgebied inlaatsluis

SCHAAL

0 50 100 150 200 m

 

OPDRACHTGEVER

Aannemer

Van Oord 
Marine ingenuity

PROJECT NAAM

Sterke Lekdijk - CUB

6.0	28/04/2025	V6.0	EVdJ			
5.0	24/09/2024	V5.0	EVdJ			
4.0	24/04/2024	V4.0	EVdJ	EKR	RDM	
3.0	14/03/2024	V3.0	EVdJ	EKR		
2.0	08/03/2024	V2.0	EVdJ	EKR		
1.0	14/02/2024	V1.0	TMC	EKR		
Rev.	Datum	Beschrijving	Opsteller	Reviewer	Vrijgave	Klant

[illegible]

Plankaart
TEK-001b Kaartnummer 6

Van Oord Project/Dwg. No.	154860-CUB-PUW-TEC-DWG-3239	1:1500	A0
Kistat Dwg. No.		Schaal	Formaat
		1	
		Blad Nu	Cur. Rev




NOTITIES

- Plankaart gebaseerd op ontwerp VO v6.0, geüpdateerd op datum 20-03-2025.
- Op locaties waar een taludmaatregel wordt toegepast is het streven om een bloemrijke dijk te realiseren
- Constructies, inclusief materialisering en maatvoering, zijn indicatief binnen een bandbreedte van enkele meters weergegeven
- Heavescherm uitgevoerd als MIP-wand (voorkeursoplossing), of stalen damwand (terugval oplossing)

LEGENDA

- * Dijkpalen
- Huidge teerlijn
- ① Dijkvalnummers
- - - Dijkvalgrens
- - - Dwarsprofiel
- - - Dijkas
- Maatregelen dijkversterking- en dijkbeheer
- Voorbeteren kleibekleding
- Constructiezone
- Beheerstrook
- Bestaande dijktrap vervangen
- Talud maatregel groot onderhoud
- Talud waterveiligheid
- Waterveiligheidsbodem
- Verplaatste spijt
- Afzet
- Jetgroottekolom
- Grondwerk inlaatsluis
- Voorkeurslocatie verticale constructie
- Op- en afriten
- Te behouden boom
- Te verwijderen bomen
- Te verplanten bomen
- Tijdelijk ruimtebeslag
- Tijdelijke werkstrook
- Zoeklocatie bouwdepot, bouwketen, en opslag
- Voorkeurslocatie bouwdepot, bouwketen, en opslag
- Overig
- Tracébesluit A27
- Wegen beperkingsgebied A27
- Inlaatsluis
- Voorkeurslocatie verticale constructie
- Constructiezone
- Zoekgebied inlaatsluis

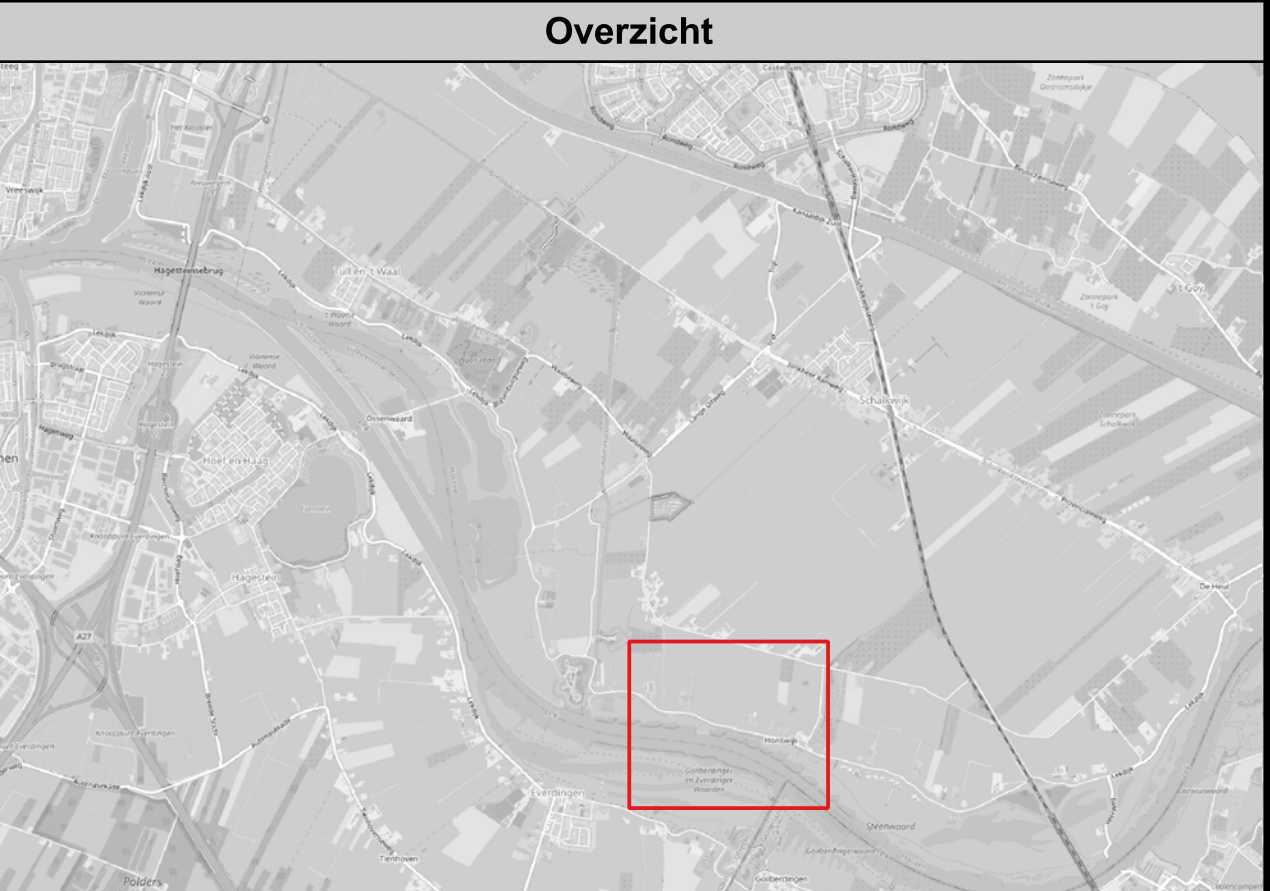

OPDRACHTGEVER

Aannemer

PROJECT NAAM

Sterke Lekdijk - CUB

5.0	28/04/2025	V6.0	EVJ			
5.0	24/09/2024	V5.0	EVJ			
4.0	24/04/2024	V4.0	EVJ	EKR	RCM	
3.0	14/03/2024	V3.0	EVJ	EKR		
2.0	08/03/2024	V2.0	EVJ	EKR		
1.0	14/02/2024	V1.0	TNC	EKR		
Rev.	Datum	Beschrijving	Opsteller	Revisie	Uitgave	Klant

Plankaart

TEK-001b Kaartnummer 7

Van Oord	154860-CUB-PUW-TEC-DWG-3239	1:1500	A0
Project/Dwg. No.		Schaal	Formaat
Klant		Blad No.	Blad
Dwg. No.		Corr. No.	Corr. No.



NOTITIES

- Plankaart gebaseerd op ontwerp VO v6.0, geüpdateerd op datum 20-03-2025.
- Op locaties waar een taludmaatregel wordt toegepast is het streven om een bloemrijke dijk te realiseren
- Constructies, inclusief materialisering en maatvoering, zijn indicatief binnen een bandbreedte van enkele meters weergegeven
- Heavescherm uitgevoerd als MIP-wand (voorkeursoplossing), of stalen damwand (terugval oplossing)

LEGENDA

- * Dijkpalen
- Huidge teerlijn
- Dijkvalnummers
- Dijkvalgrens
- Dwarsprofiel
- Dijkas
- Maatregelen dijkversterking- en dijkbeheer
- Voorbeteren kleibekleding
- Constructiezone
- Beheerstrook
- Bestaande dijktrap vervangen
- Talud maatregel groot onderhoud
- Talud waterveiligheid
- Waterveiligheidsdijk
- Verplaatste oprit
- Afsluit
- Jetgrootkolk
- Grondwerk inlaatsluis
- Voorkeurslocatie verticale constructie
- Op- en afriten
- Te behouden boom
- Te verwijderen bomen
- Te verplanten bomen
- Tijdelijk ruimtebeslag
- Tijdelijke werkstrook
- Zoeklocatie bouwdepot, bouwketen, en opslag
- Voorkeurslocatie bouwdepot, bouwketen, en opslag
- Overig
- Tracébesluit A27
- Wegen beperkingsgebied A27
- Inlaatsluis
- Voorkeurslocatie verticale constructie
- Constructiezone
- Zoekgebied inlaatsluis

Overzicht



OPDRACHTGEVER



Aannemer



PROJECT NAAM

Sterke Lekdijk - CUB

5.0	28/04/2025	V6.0	EVJ			
5.0	24/09/2024	V5.0	EVJ			
4.0	24/04/2024	V4.0	EVJ	EKR	RCM	
3.0	14/03/2024	V3.0	EVJ	EKR		
2.0	08/03/2024	V2.0	EVJ	EKR		
1.0	14/02/2024	V1.0	TNC	EKR		
Rev.	Datum	Beschrijving	Opsteller	Revisie	Vrijgave	Klant

Titel

**Plankaart
TEK-001b Kaartnummer 8**

Van Oord	154860-CUB-PUW-TEC-DWG-3239	1:1500	A0
Project/Dwg. No.		Schaal	Formaat
Klant		Blad Nij	Cor. Rev.
Dwg. No.			




NOTITIES

- Plankaart gebaseerd op ontwerp VO v6.0, geëxporteerd op datum 20-03-2025.
- Op locaties waar een taludmaatregel wordt toegepast is het streven om een bloemrijke dijk te realiseren
- Constructies, inclusief materialisering en maatvoering, zijn indicatief binnen een bandbreedte van enkele meters weergegeven
- Heavescherm uitgevoerd als MIP-wand (voorkeursoplossing), of stalen damwand (terugval oplossing)

LEGENDA

- * Dijkpalen
- Huidge teerlijn
- ① Dijkvaknummers
- - - Dijkvalgrens
- - - Dwarsprofiel
- - - Dijkas
- Maatregelen dijkversterking- en dijkbeheer
- Voorbeteren kleibekleding
- Constructiezone
- Beheentrook
- Bestaande dijktrap vervangen
- Talud maatregel groot onderhoud
- Talud waterveiligheid
- Waterveiligheidsberm
- Verplaatste oprijt
- Afzakt
- Jetgrootkolom
- Grondwerk inlaatsluis
- Voorkeurslocatie verticale constructie
- Op- en afriten
- Te behouden boom
- Te verwijderen bomen
- Te verplanten bomen
- Tijdelijk ruimtebeslag
- Tijdelijke werksstrook
- Zoeklocatie bouwdepot, bouwketen, en opslag
- Voorkeurslocatie bouwdepot, bouwketen, en opslag
- Overig
- Tracésbesluit A27
- Wegen beperkingsgebied A27
- Inlaatsluis
- Voorkeurslocatie verticale constructie
- Constructiezone
- Zoekgebied inlaatsluis

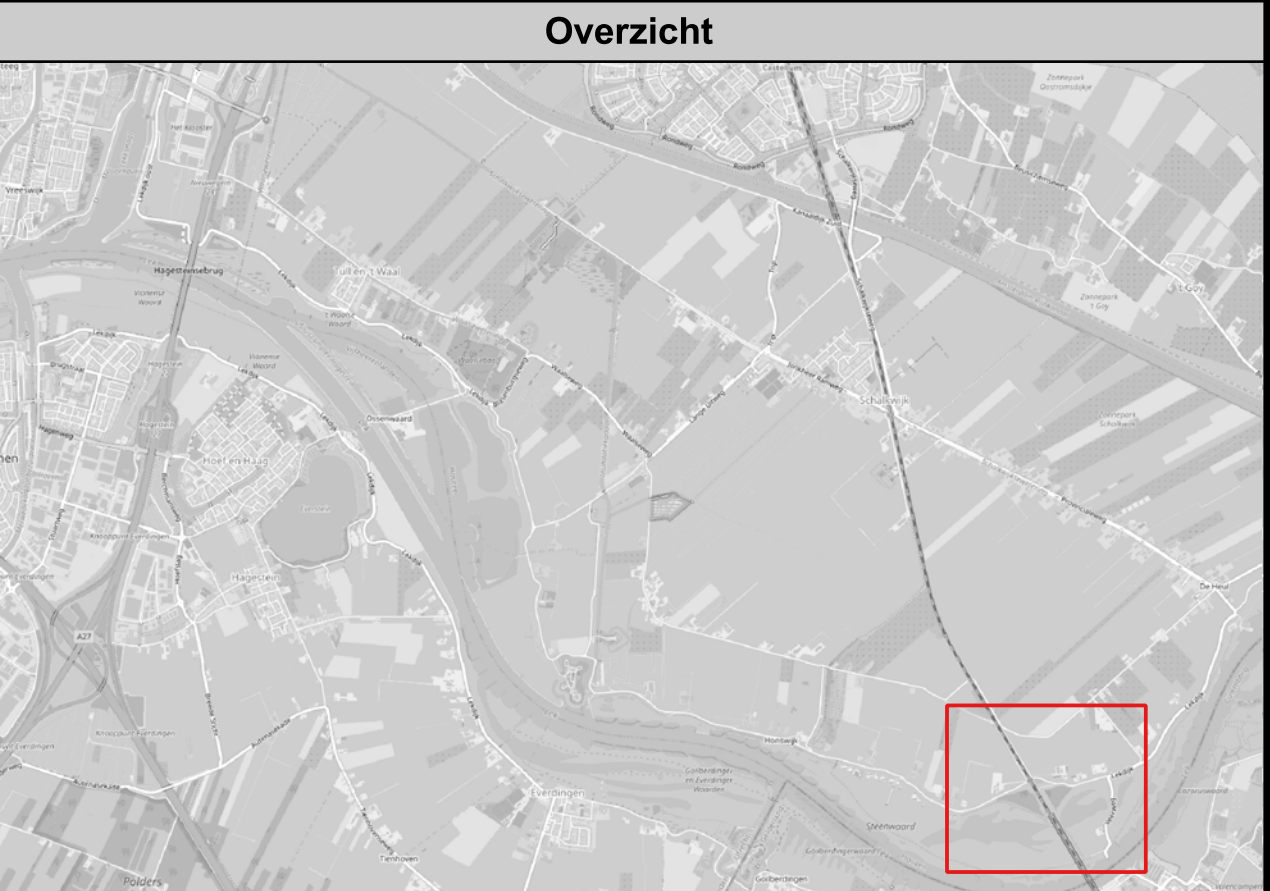

PROJECT NAAM

Sterke Lekdijk - CUB

5.0	28/04/2025	V6.0	EVJ			
5.0	24/09/2024	V5.0	EVJ			
4.0	24/04/2024	V4.0	EVJ	EKR	RCM	
3.0	14/03/2024	V3.0	EVJ	EKR		
2.0	08/03/2024	V2.0	EVJ	EKR		
1.0	14/02/2024	V1.0	TNC	EKR		
Rev.	Datum	Beschrijving	Opsteller	Revisie	Uitgave	Klant

Plankaart

TEK-001b Kaartnummer 9

Van Oord	154860-CUB-PUW-TEC-DWG-3239	1:1500	A0
Project/Dwg. No.		Schaal	Formaat
Klant		Blad Nij	Con. Rev.
Dwg. No.			