

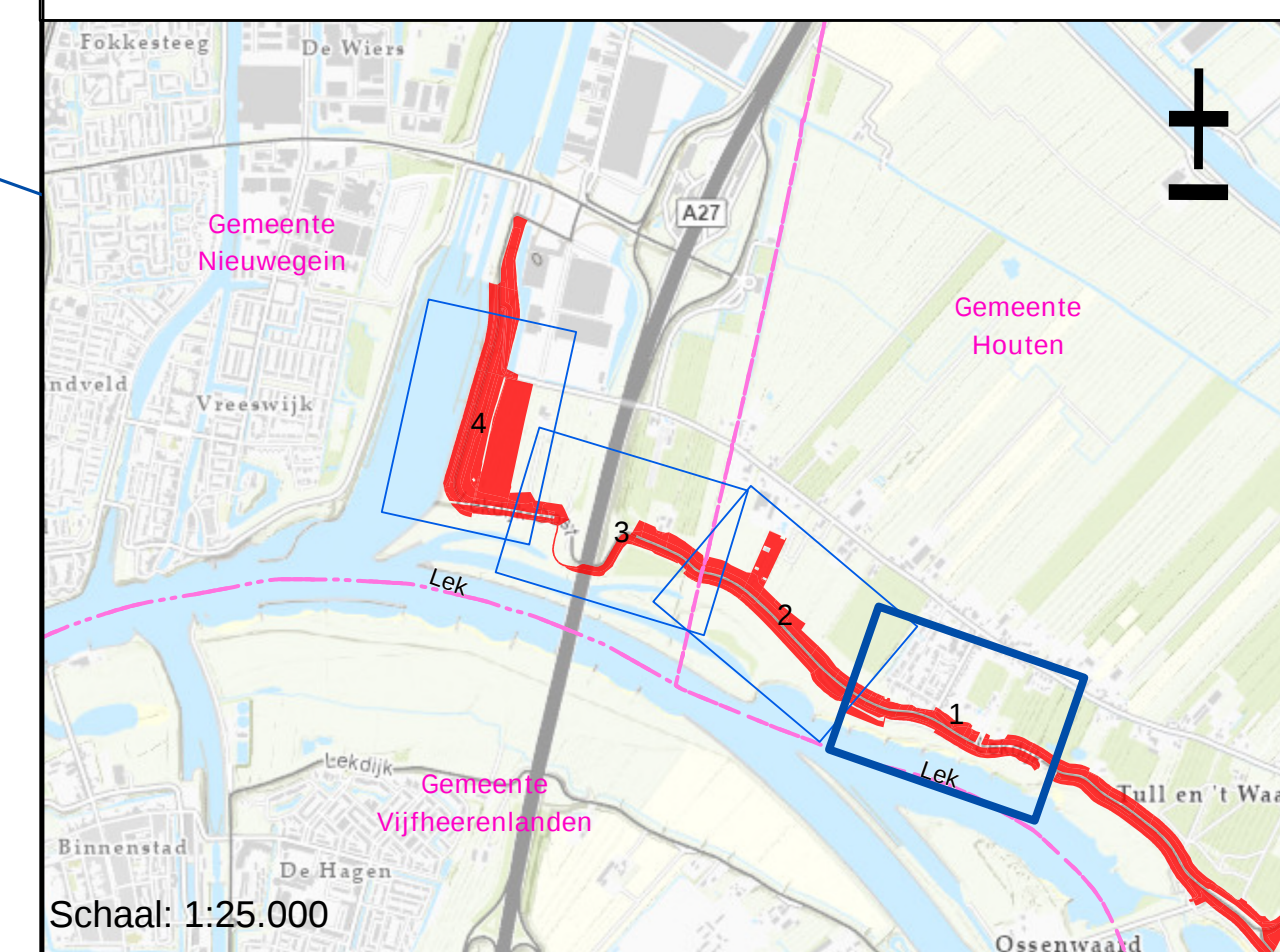
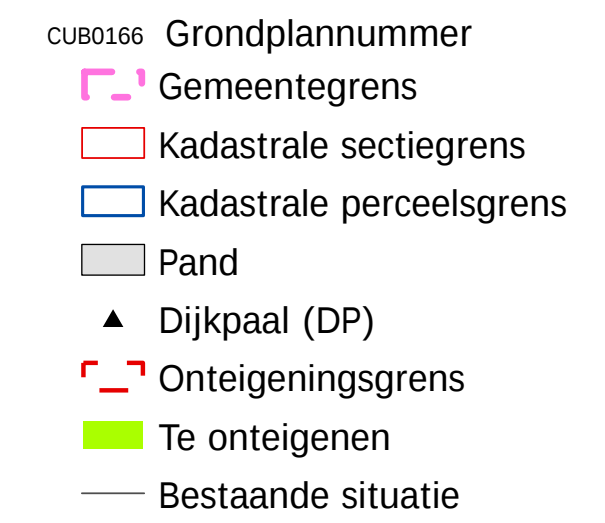


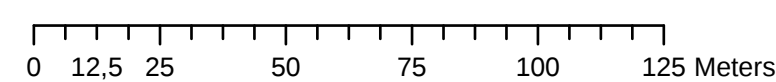


Grondtekeningen

Formaat: A1	Begin werk: DP 203 Einde werk DP 305
Status: Definitief	Blad: 1 van 4
Versie: 1.0	Datum: 18-6-2025
Nummer:	Get: HDSR, OSA - GIS


Situatie
Schaal: 1:1.500

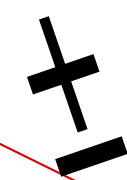

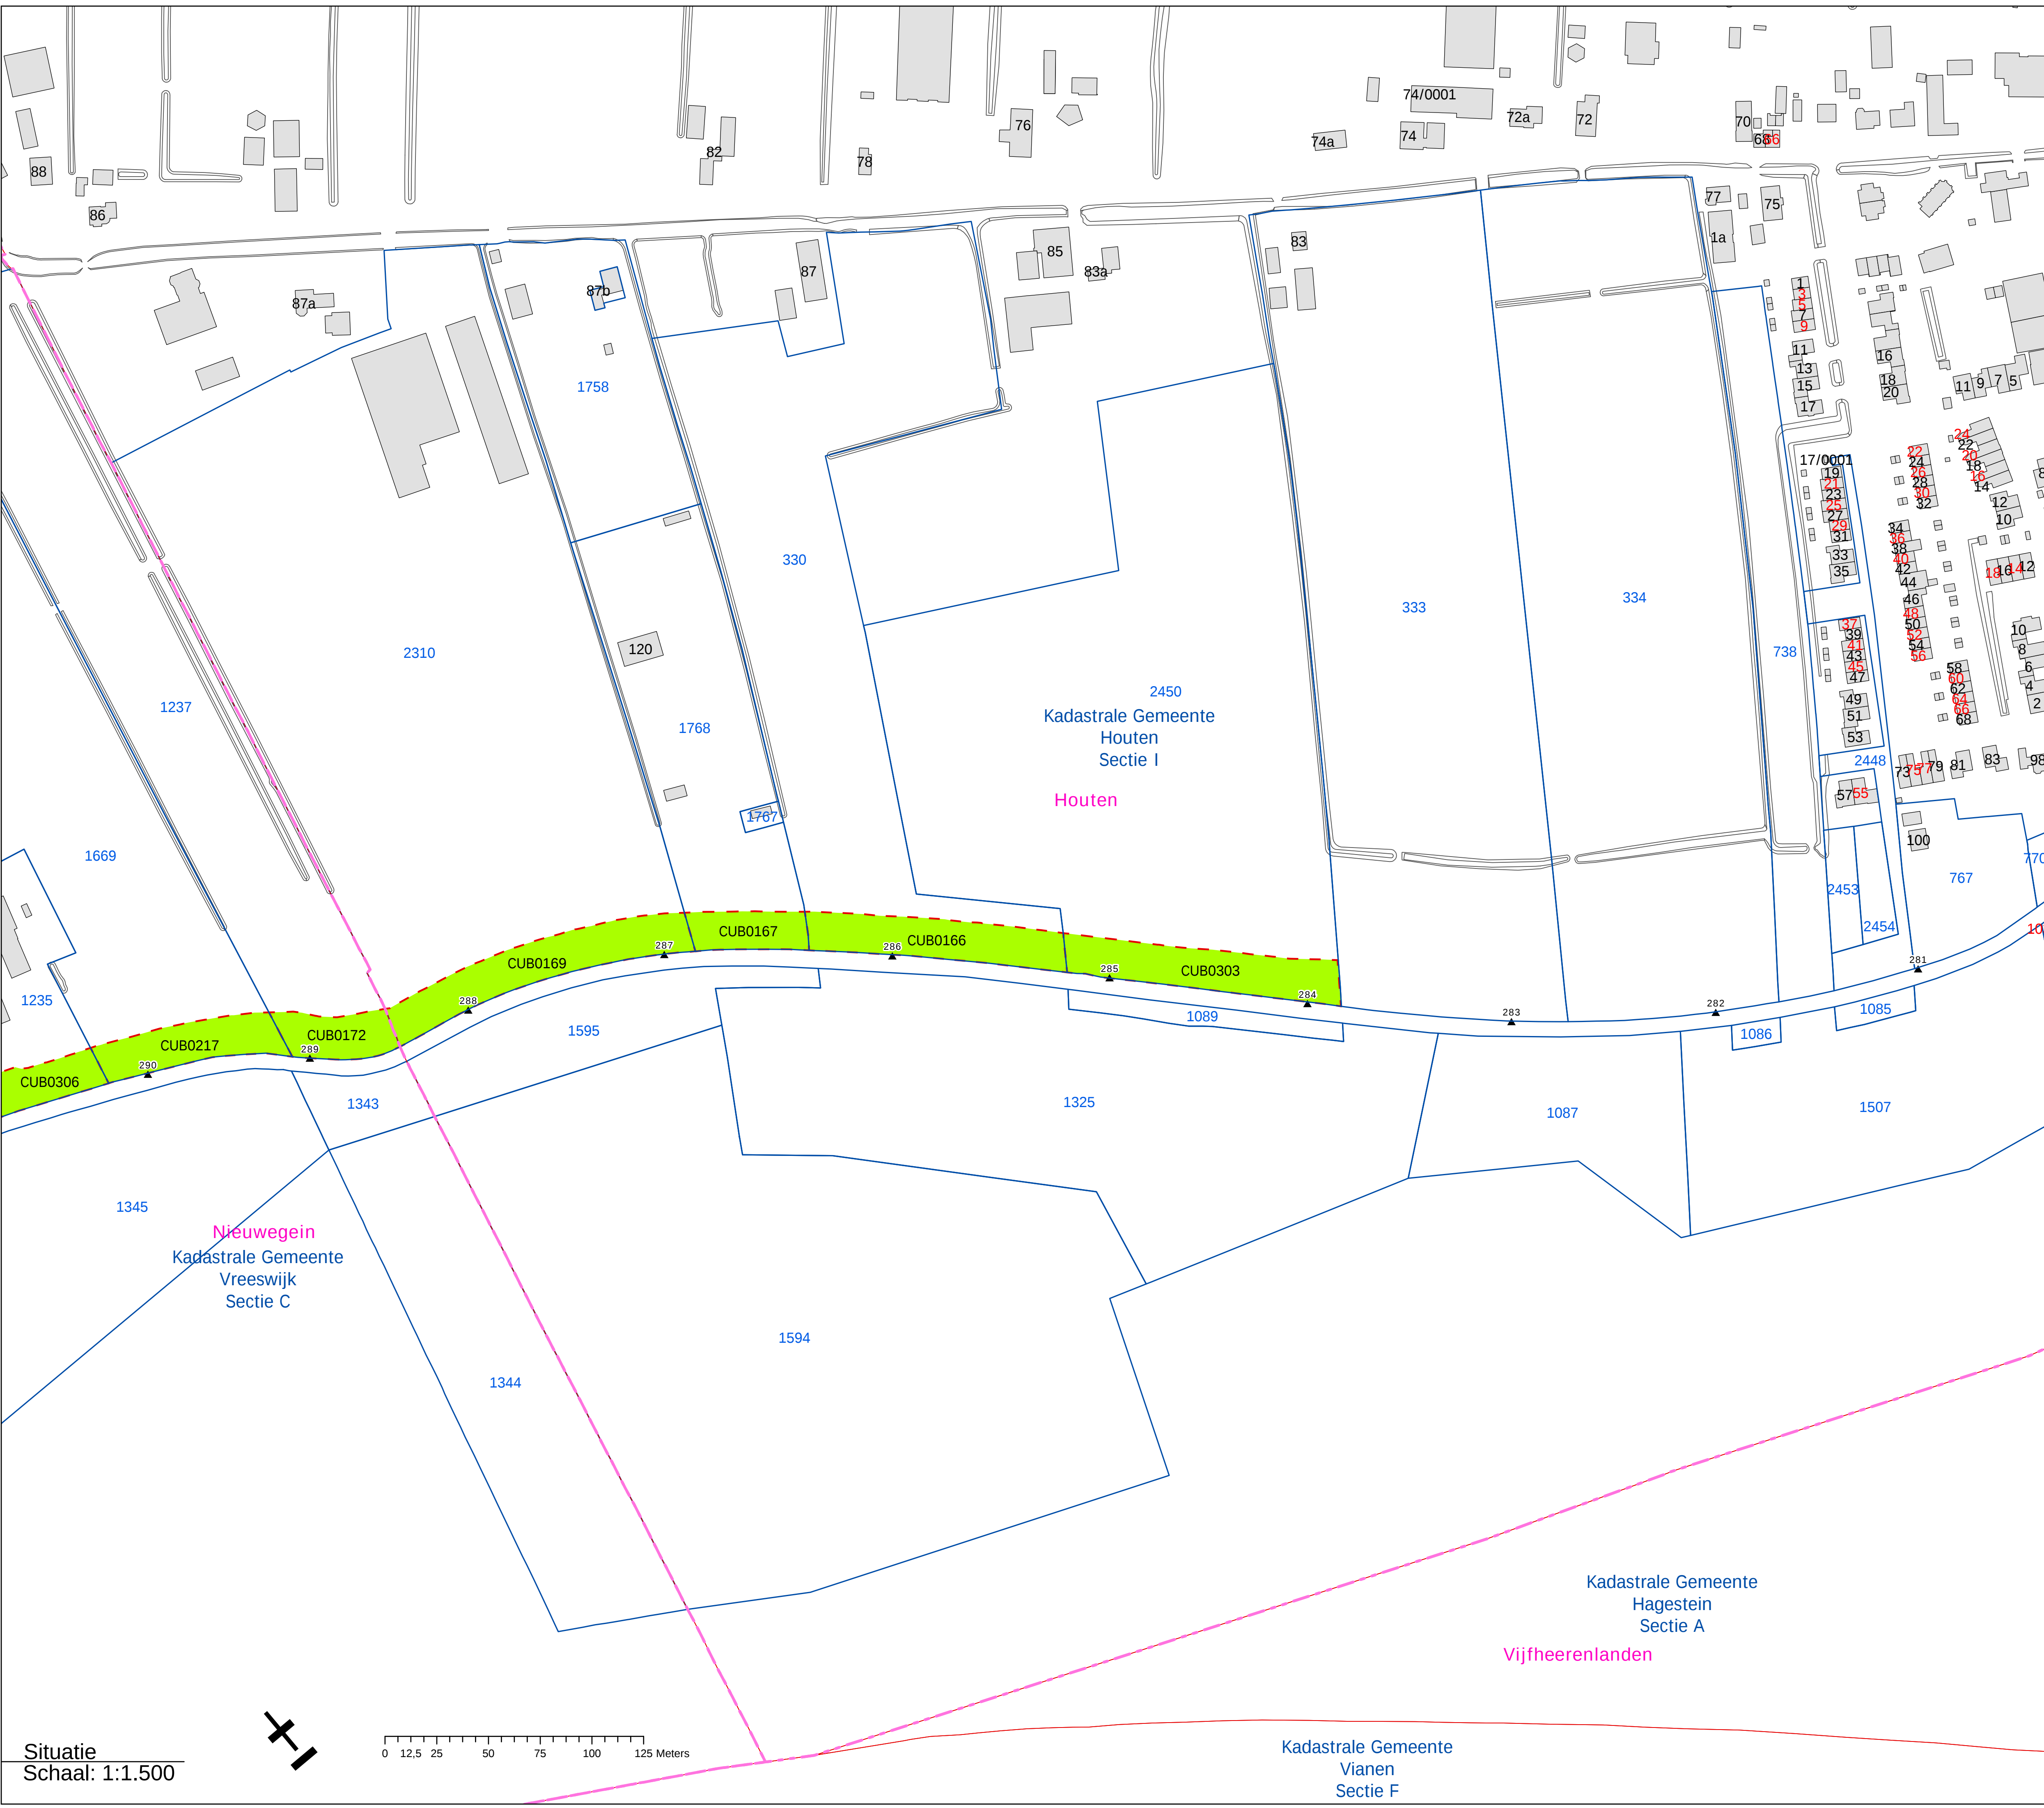


Legenda

- CUB0166 Grondplannummer
- Gemeentegrens
- Kadastrale sectiegrens
- Kadastrale perceelsgrens
- Pand
- Dijkpaal (DP)
- Onteigeningsgrens
- Te onteigenen
- Bestaande situatie

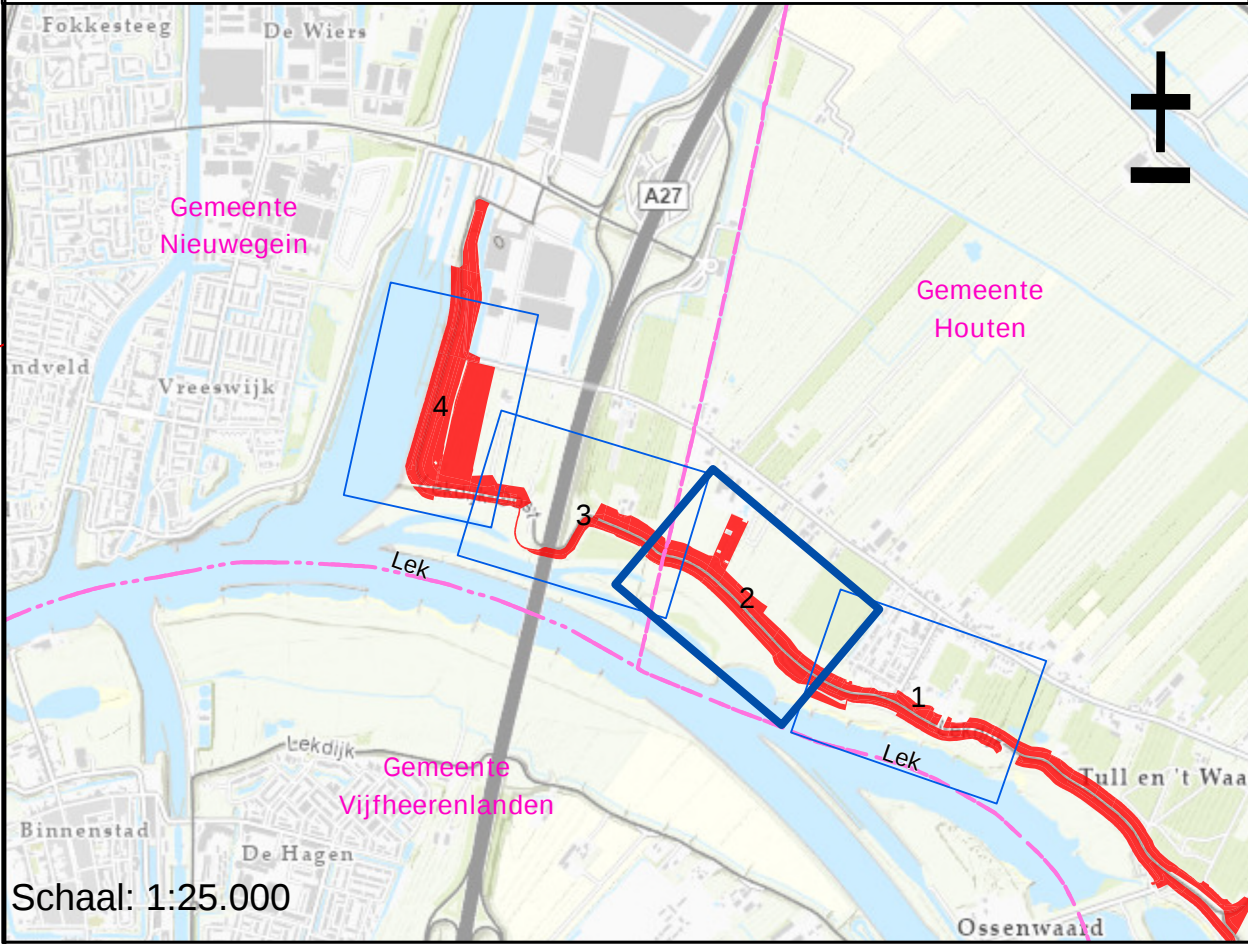

Situatie
Schaal: 1:1.500

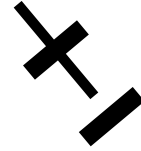

0 12,5 25 50 75 100 125 Meters

Kadastrale Gemeente
Vianen
Sectie F


Kadastrale Gemeente
Hagestein
Sectie A
Vijfheerenlanden



Onteigening voor aanleg Sterke Lekdijk
Culemborgse Veer - Beatrixsluis

Grondtekeningen
Tekening 2

Formaat: A1	Begin werk: DP 203 Einde werk DP 305
Status: Definitief	Blad: 2 van 4
Versie: 1.0	Datum: 18-6-2025
Numer: 1	Get: HDSR, OSA - GIS

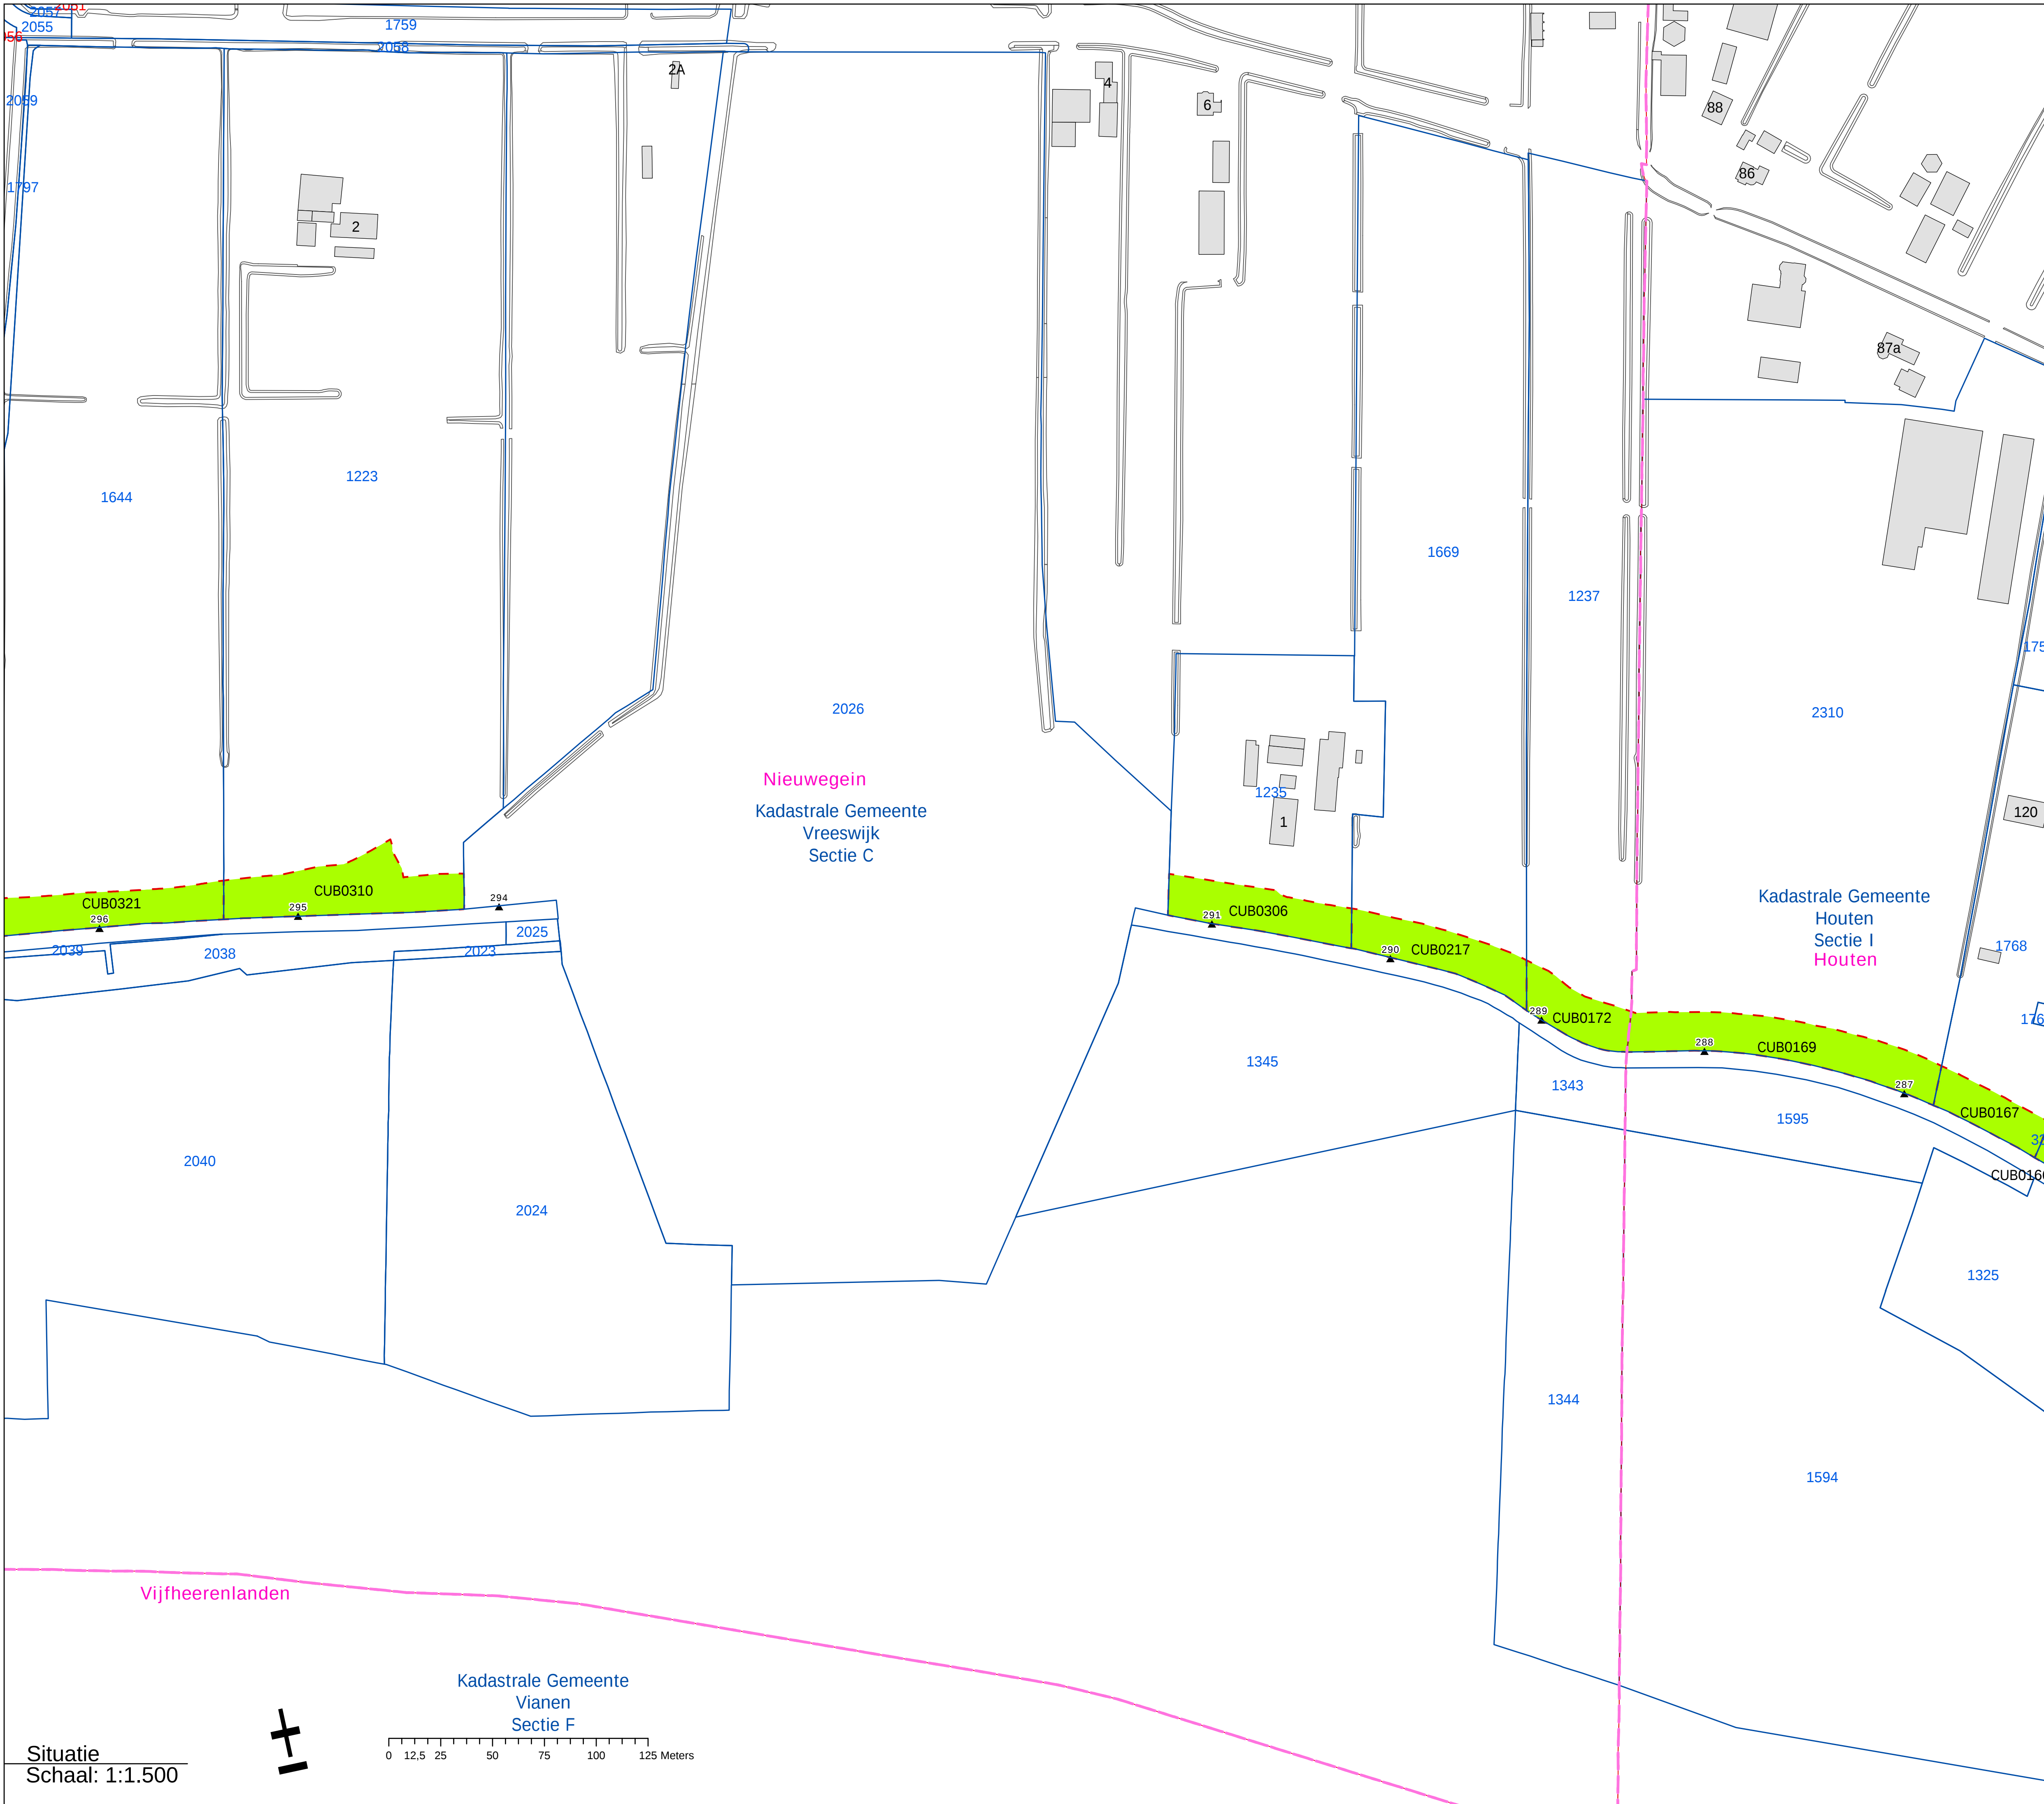

Legenda

CUB0166 Grondplannummer

 Gemeentegrens

☐ Kadastrale sectiegrens

 Kadastrale perceelsgrens


☐ Pand

- ▲ Dijkpaal (DP)

Onteigeningsgrens

Te onteigenen


— Bestaande situatie

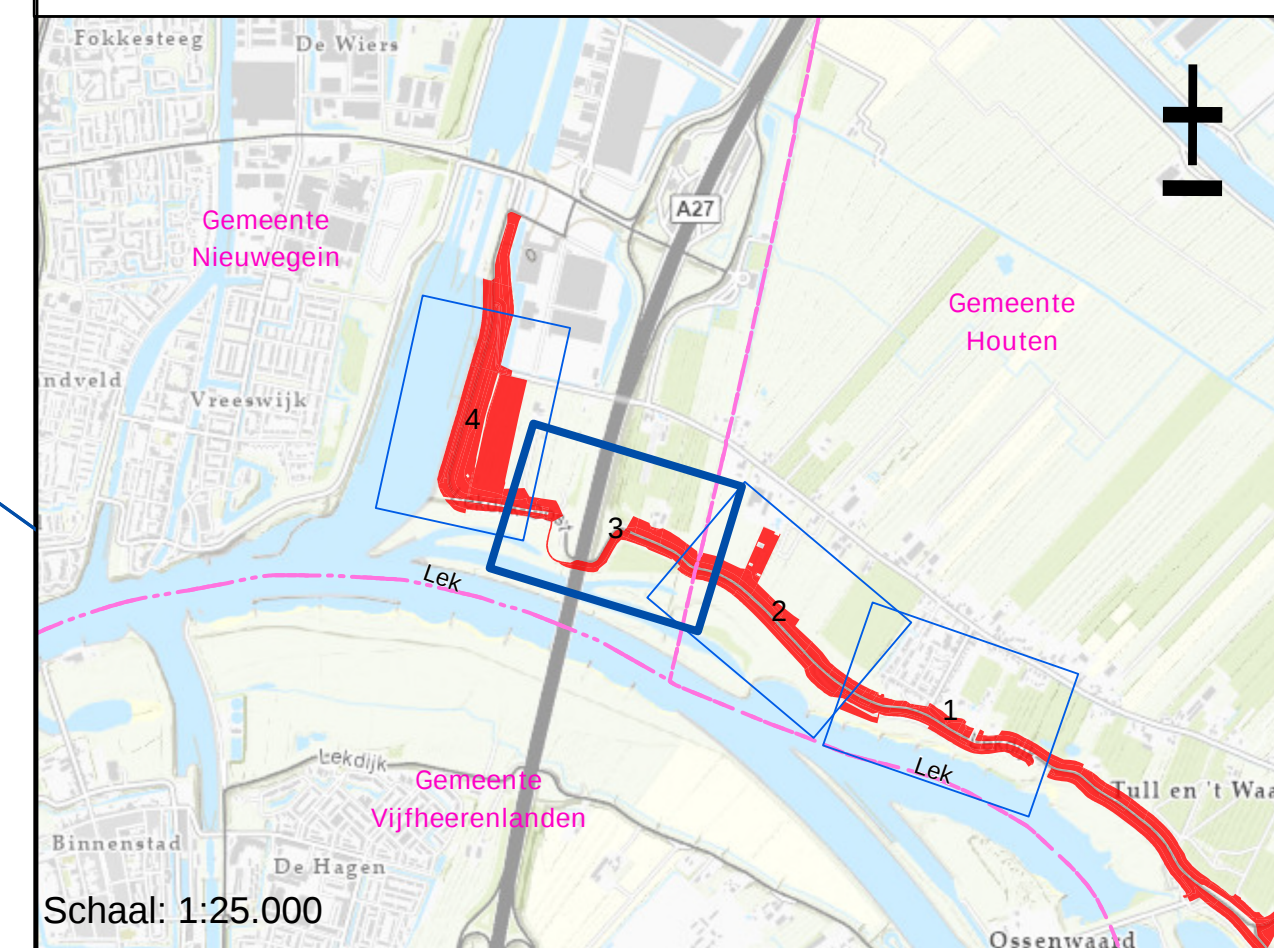

Onteigening voor aanleg Sterke Lekdijk Culemborgse Veer - Beatrixsluis

Grondtekeningen

Formaat: A1	Begin werk: DP 203	Einde werk DP 305
Status: Definitief	Blad: 3	van 4
Versie: 1.0	Datum: 18-6-2025	
Nummer:	Get: HDSR, OSA - GIS	

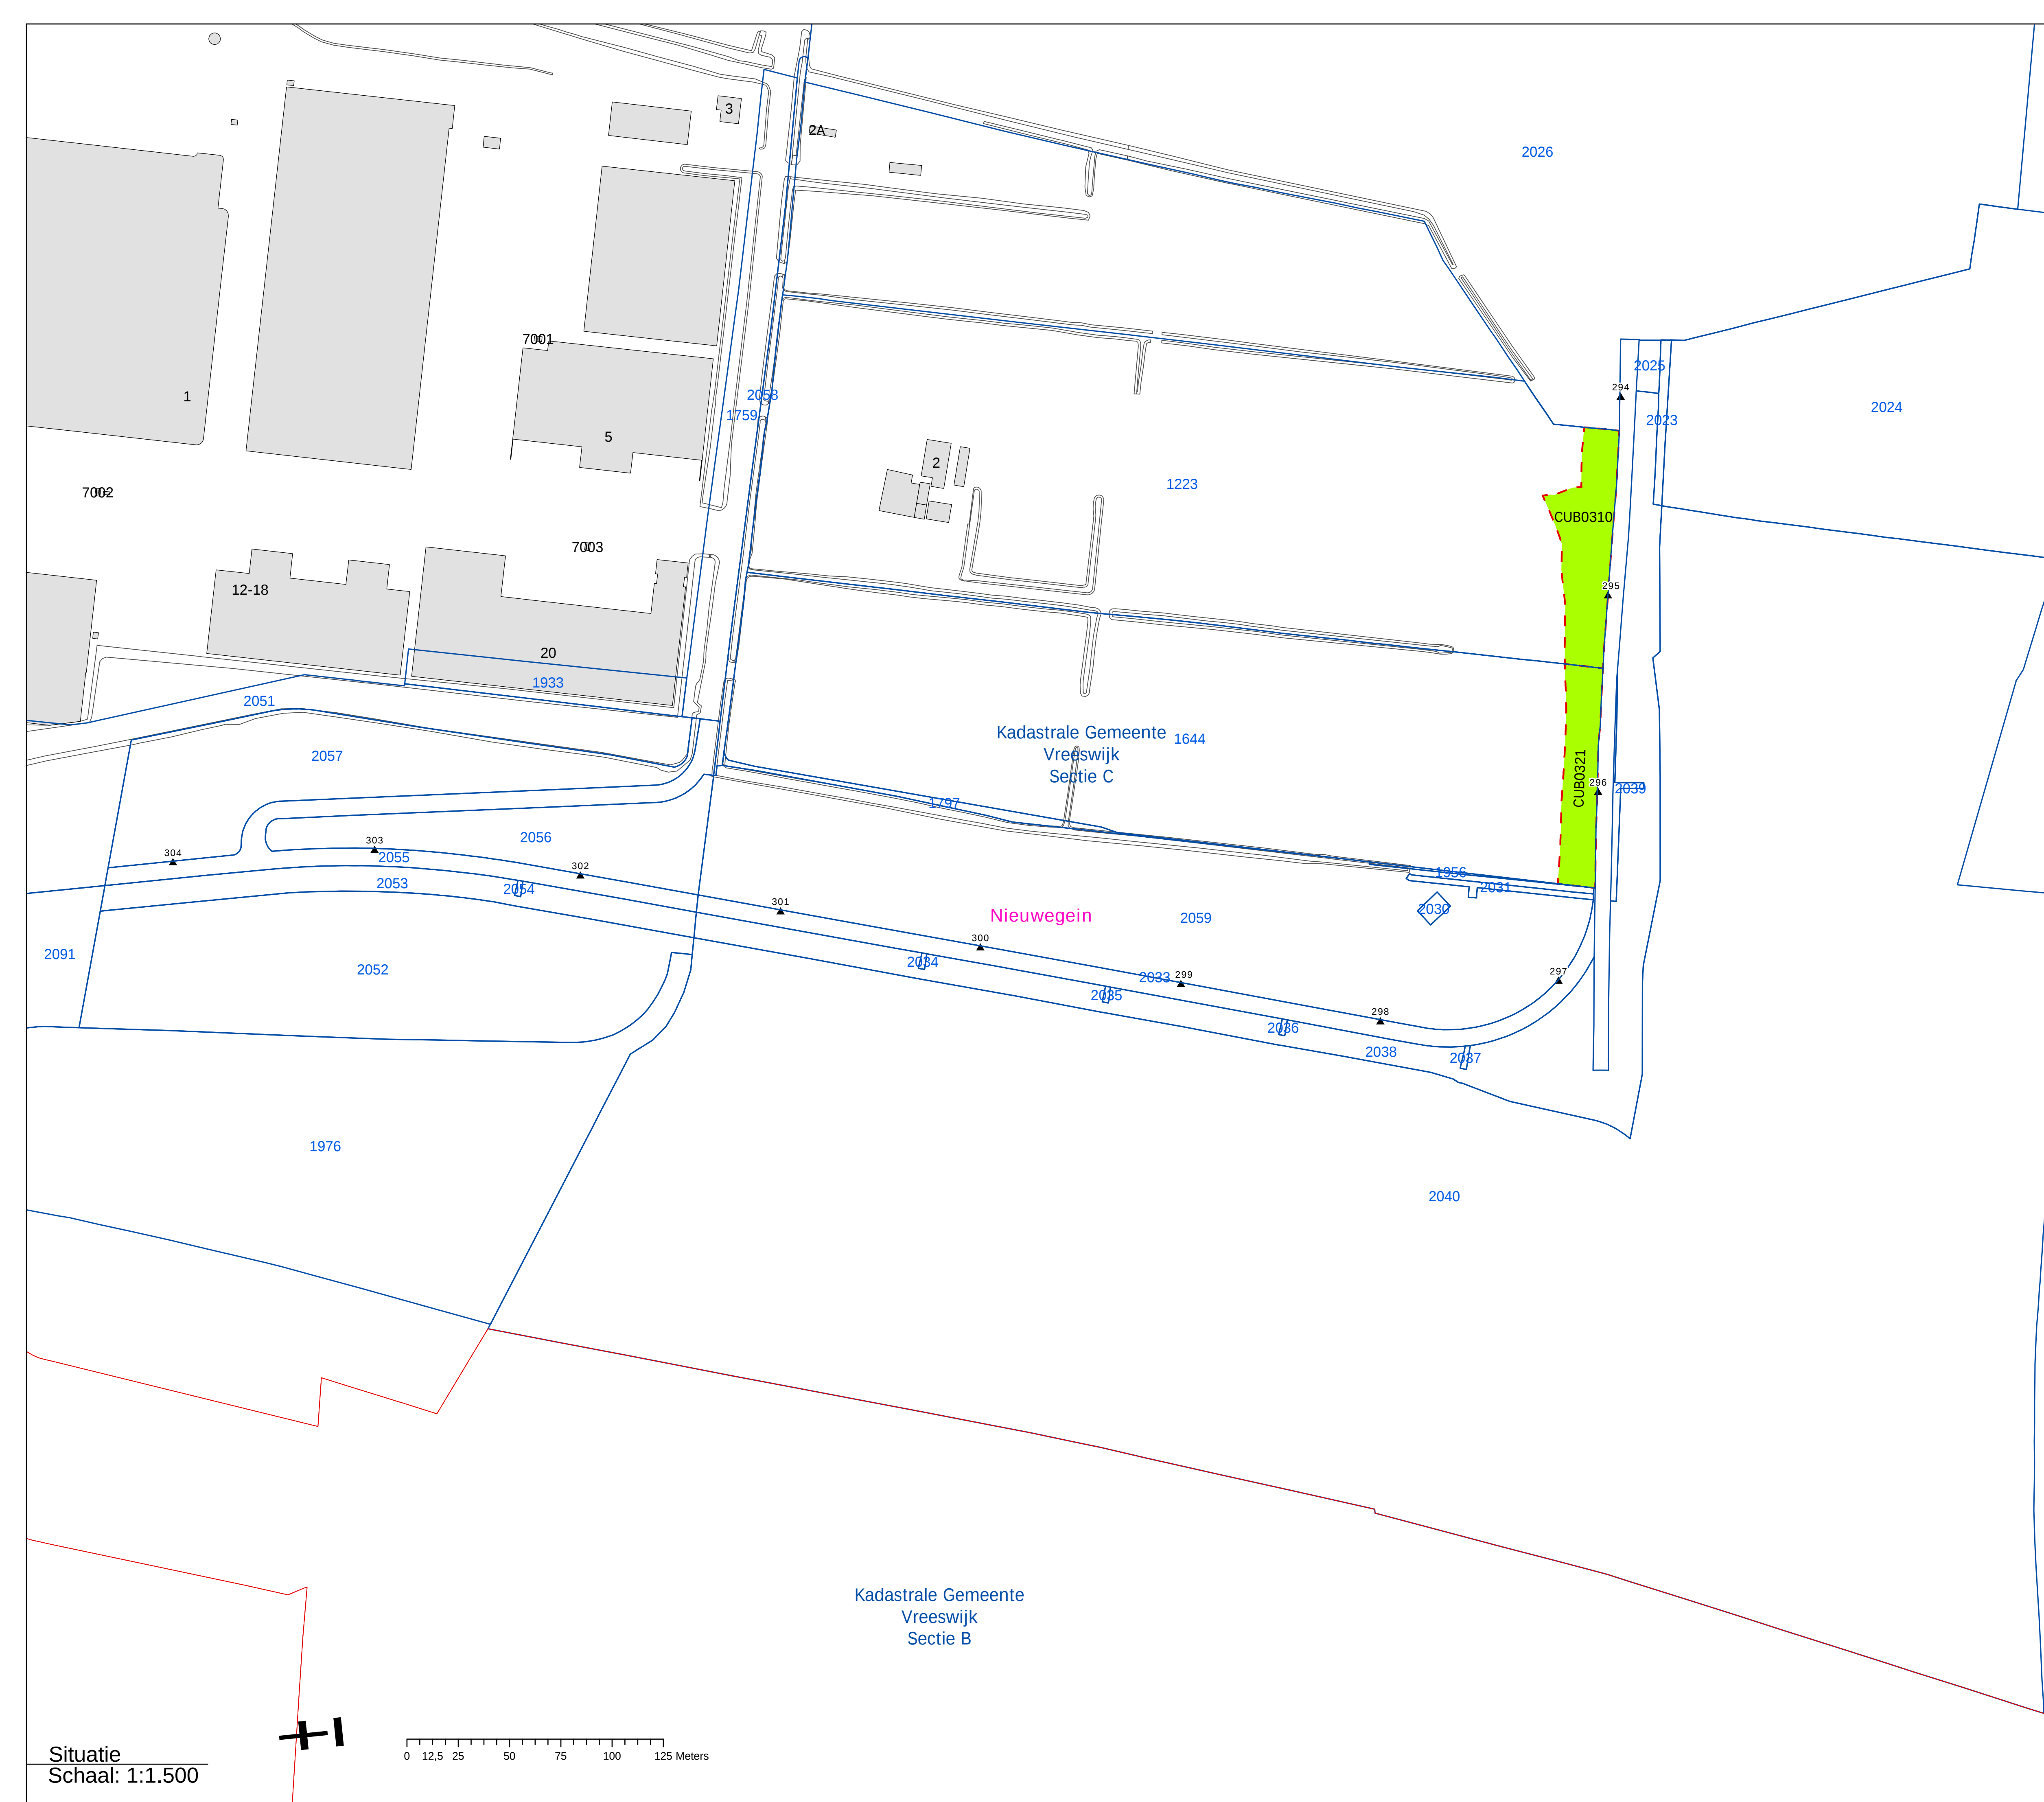

Legenda

CUB0166 Grondplannummer

 Gemeentegrens

☐ Kadastrale sectiegrens

 Kadastrale perceelsgrens


☐ Pand

- ▲ Dijkpaal (DP)


Onteigeningsgrens

☐ Te onteigenen

— Bestaande situatie

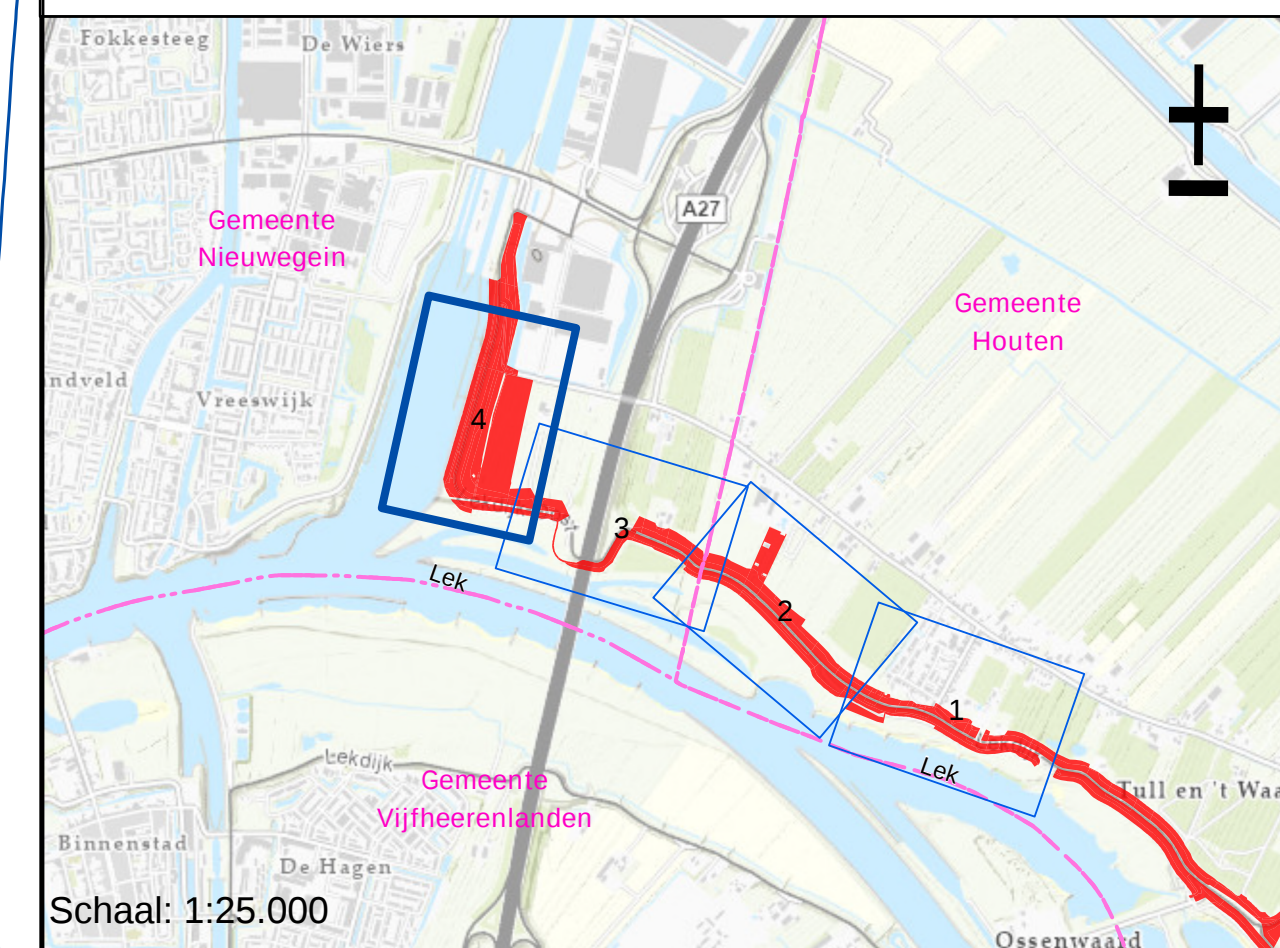

Schaal: 1:25.000

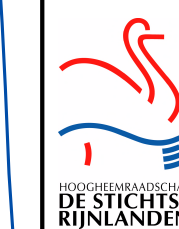

**Onteigening voor aanleg Sterke Lekdijk
Culemborgse Veer - Beatrixsluis**

Grondtekeningen

Formaat: A1	Begijn werk: DP 203	Einde werk DP 305
Status: Definitief	Blad: 4	van 4
Versie: 1.0	Datum: 18-6-2025	
Nummer:	Get: HDSR, OSA - GIS	