



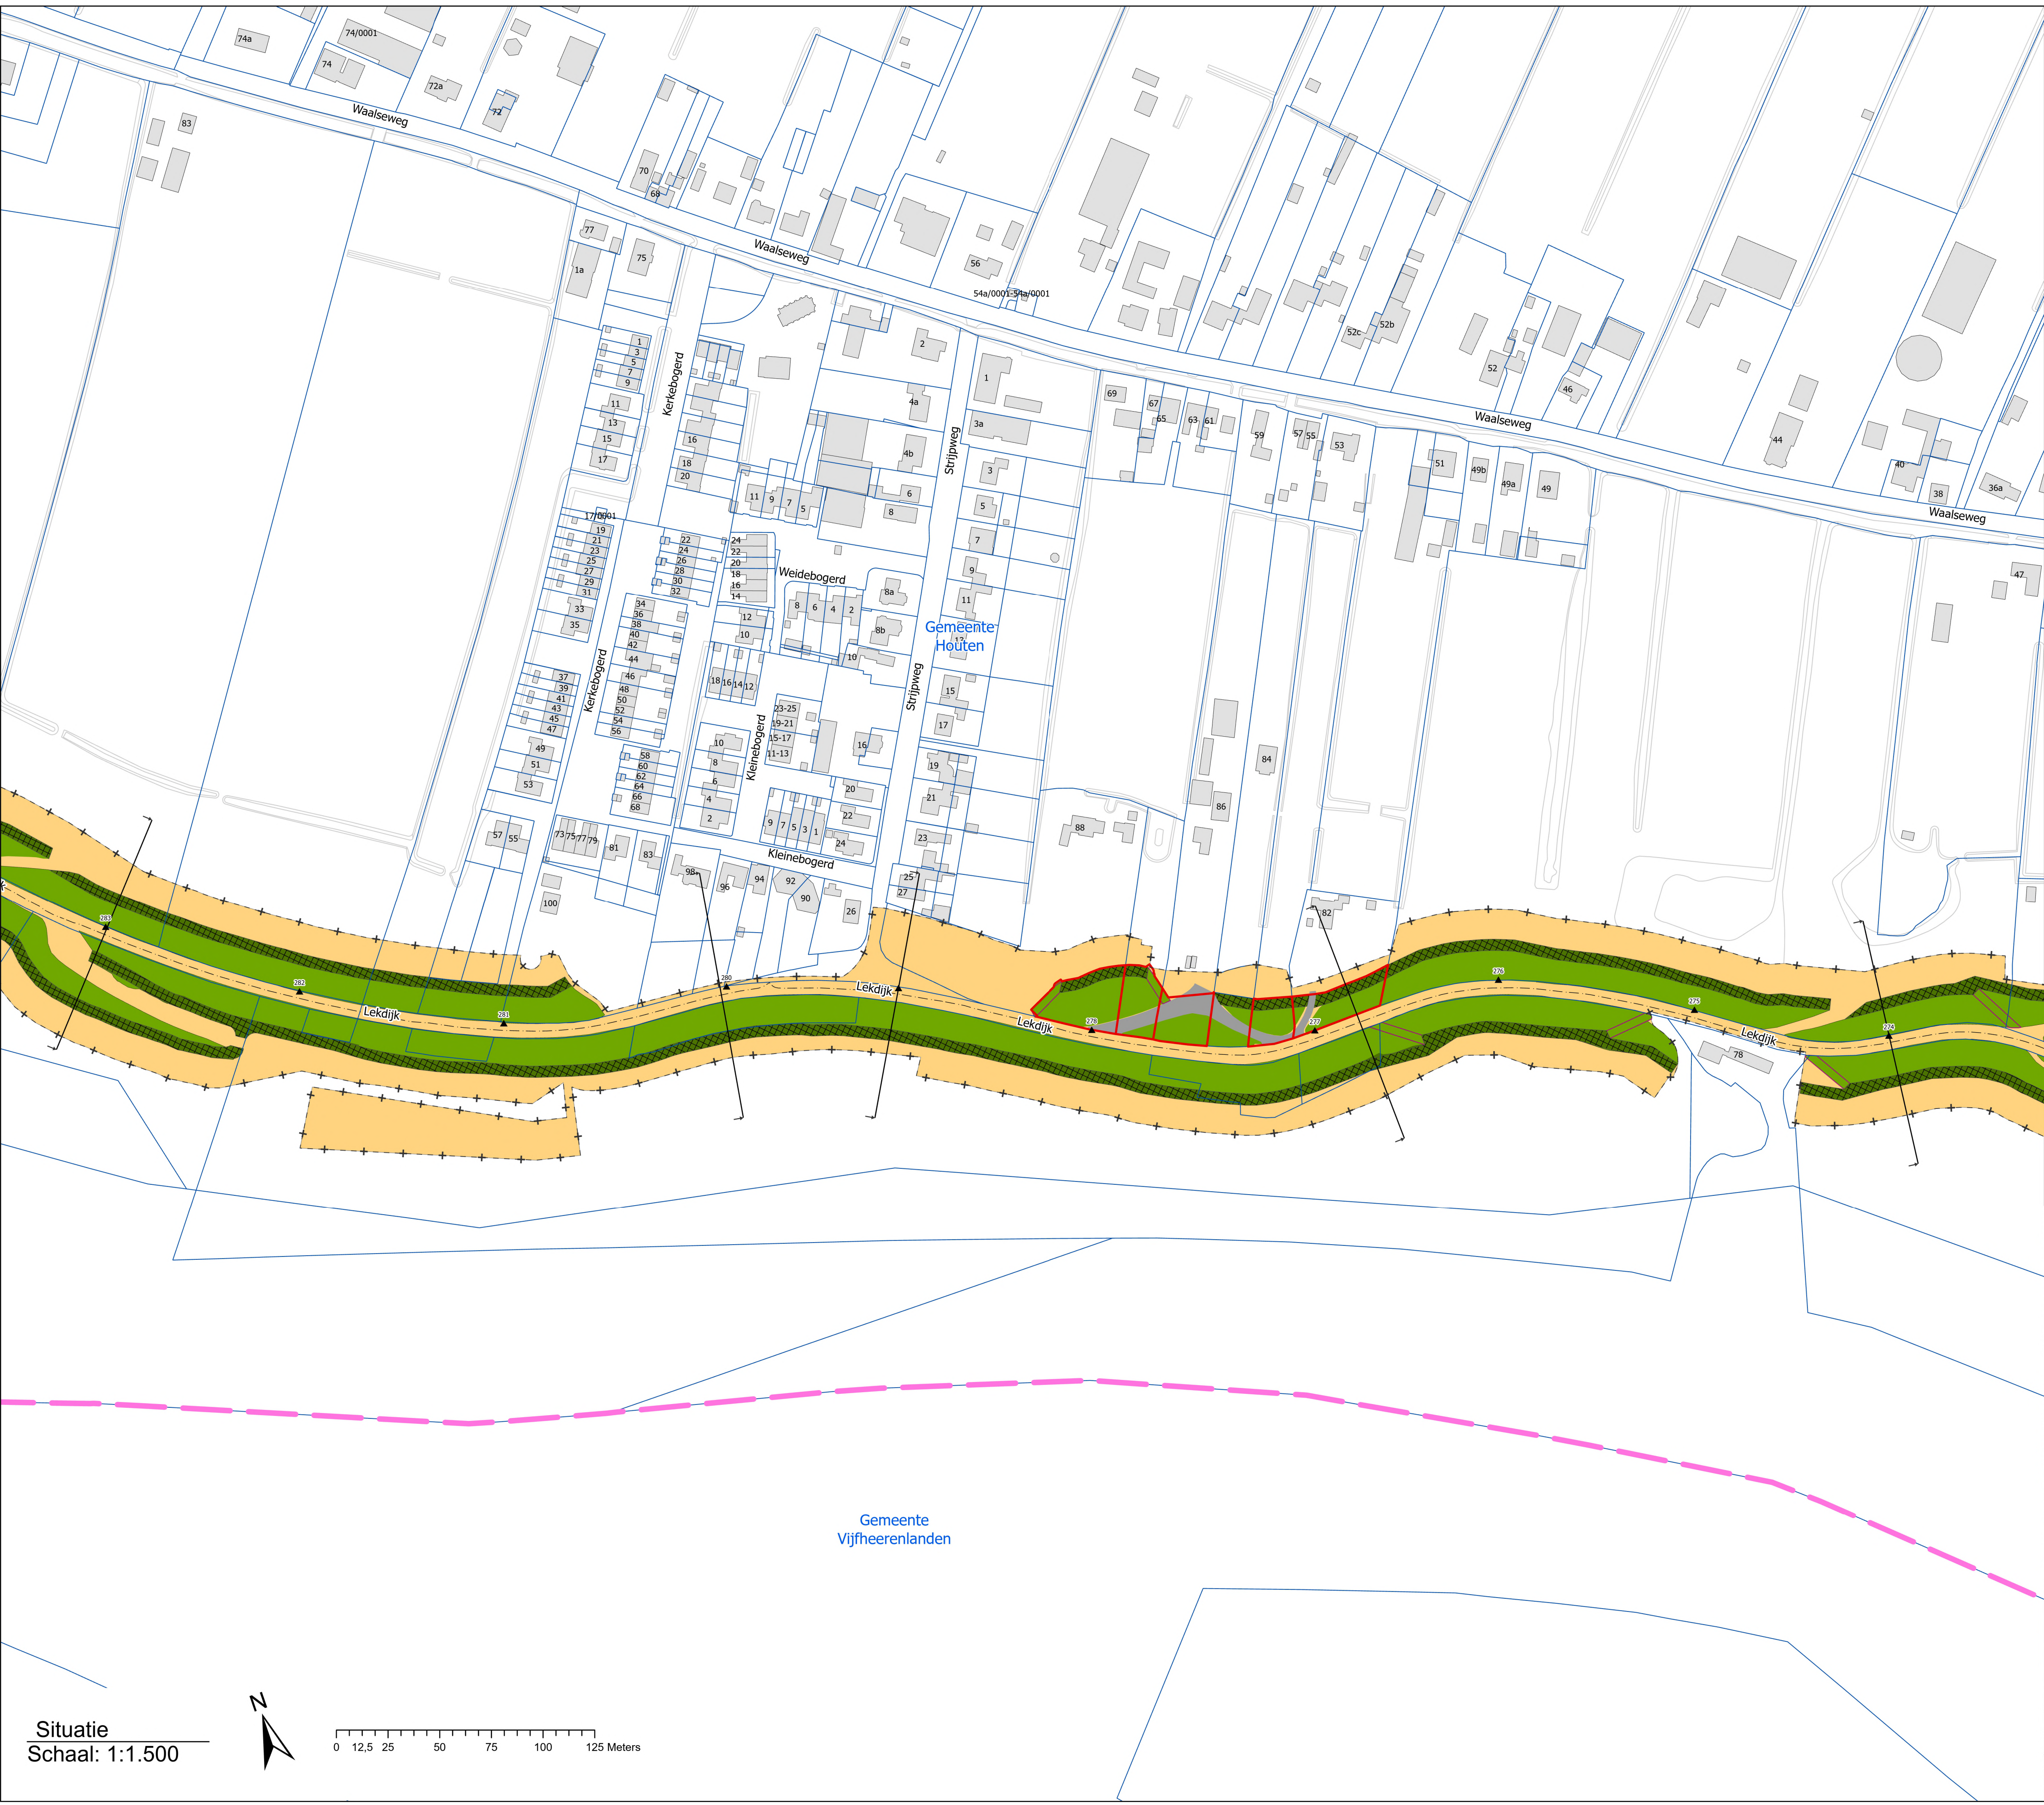


Legenda


- + Werkgrens dijk
- Dwarsprofiel (DWP)
- Gemeentegrens
- Kadastrale perceelsgrens
- ▲ Dijkpaal (DP)
- - - As weg
- Onteigeningsgrens
- Pand
- Verticale constructie
- Constructiezone verticale constructie
- Verbeteren kleibekleding
- Beheer op- en afritten
- Aan te brengen asfaltverharding
- Talud verflauwing/-herstel
- Berm/leeflaag
- Beheerstrook
- Zoeklocatie depots
- Voorkeurslocatie depots
- Werkstrook
- Bestaande situatie

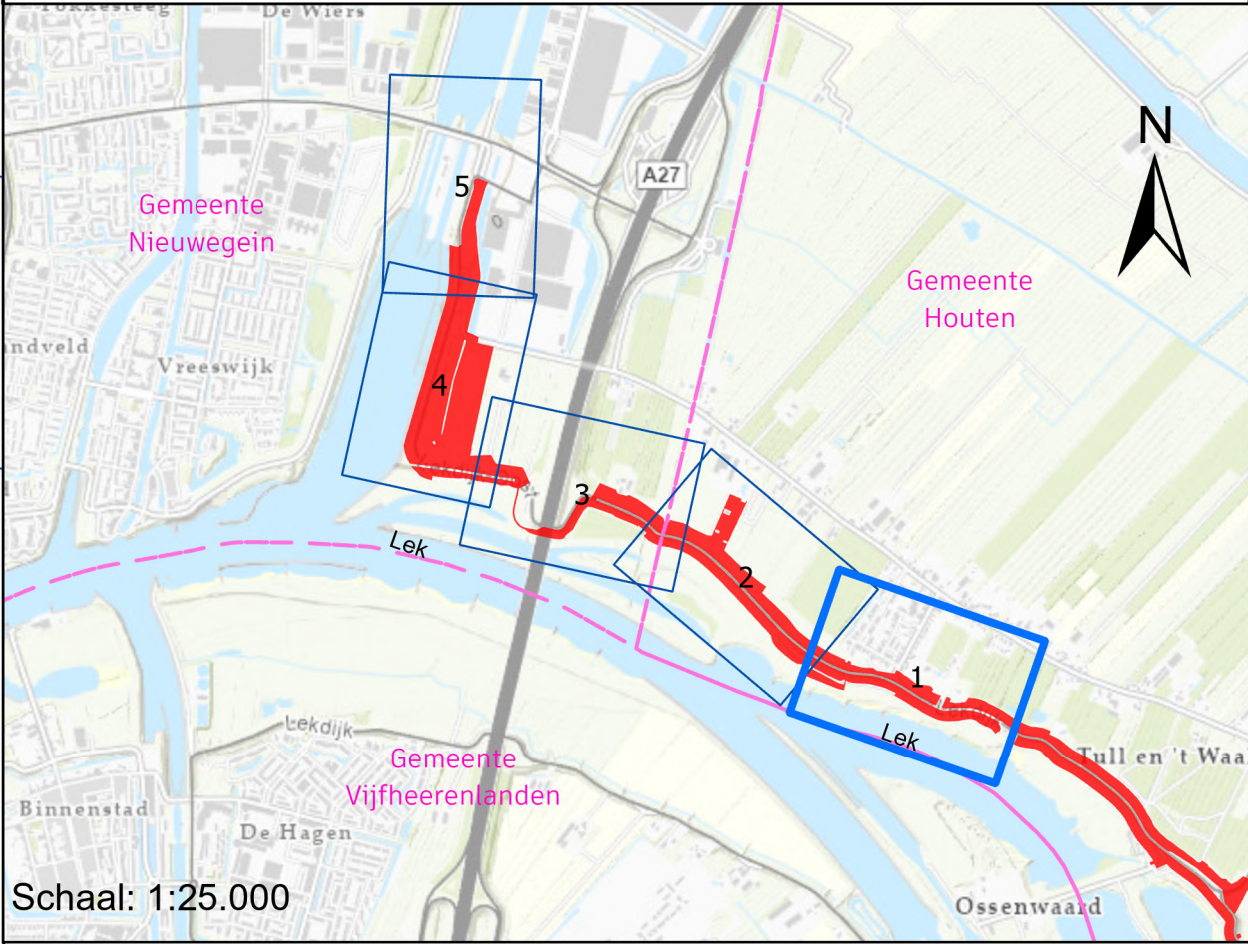

Situatie
Schaal: 1:1.500

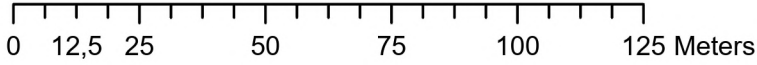


 Onteigening voor aanleg Sterke Lekdijk Deeltraject Culemborgse Veer - Beatrixsluis	
Situatietekening Tekening 1	
Formaat: A1	Begin werk: DP 203 Einde werk DP 305
Status: Concept	Blad: 1 van 5
Versie: 1.0	Datum: 5-6-2025
Nummer:	Get: HDSR, OSA - GIS

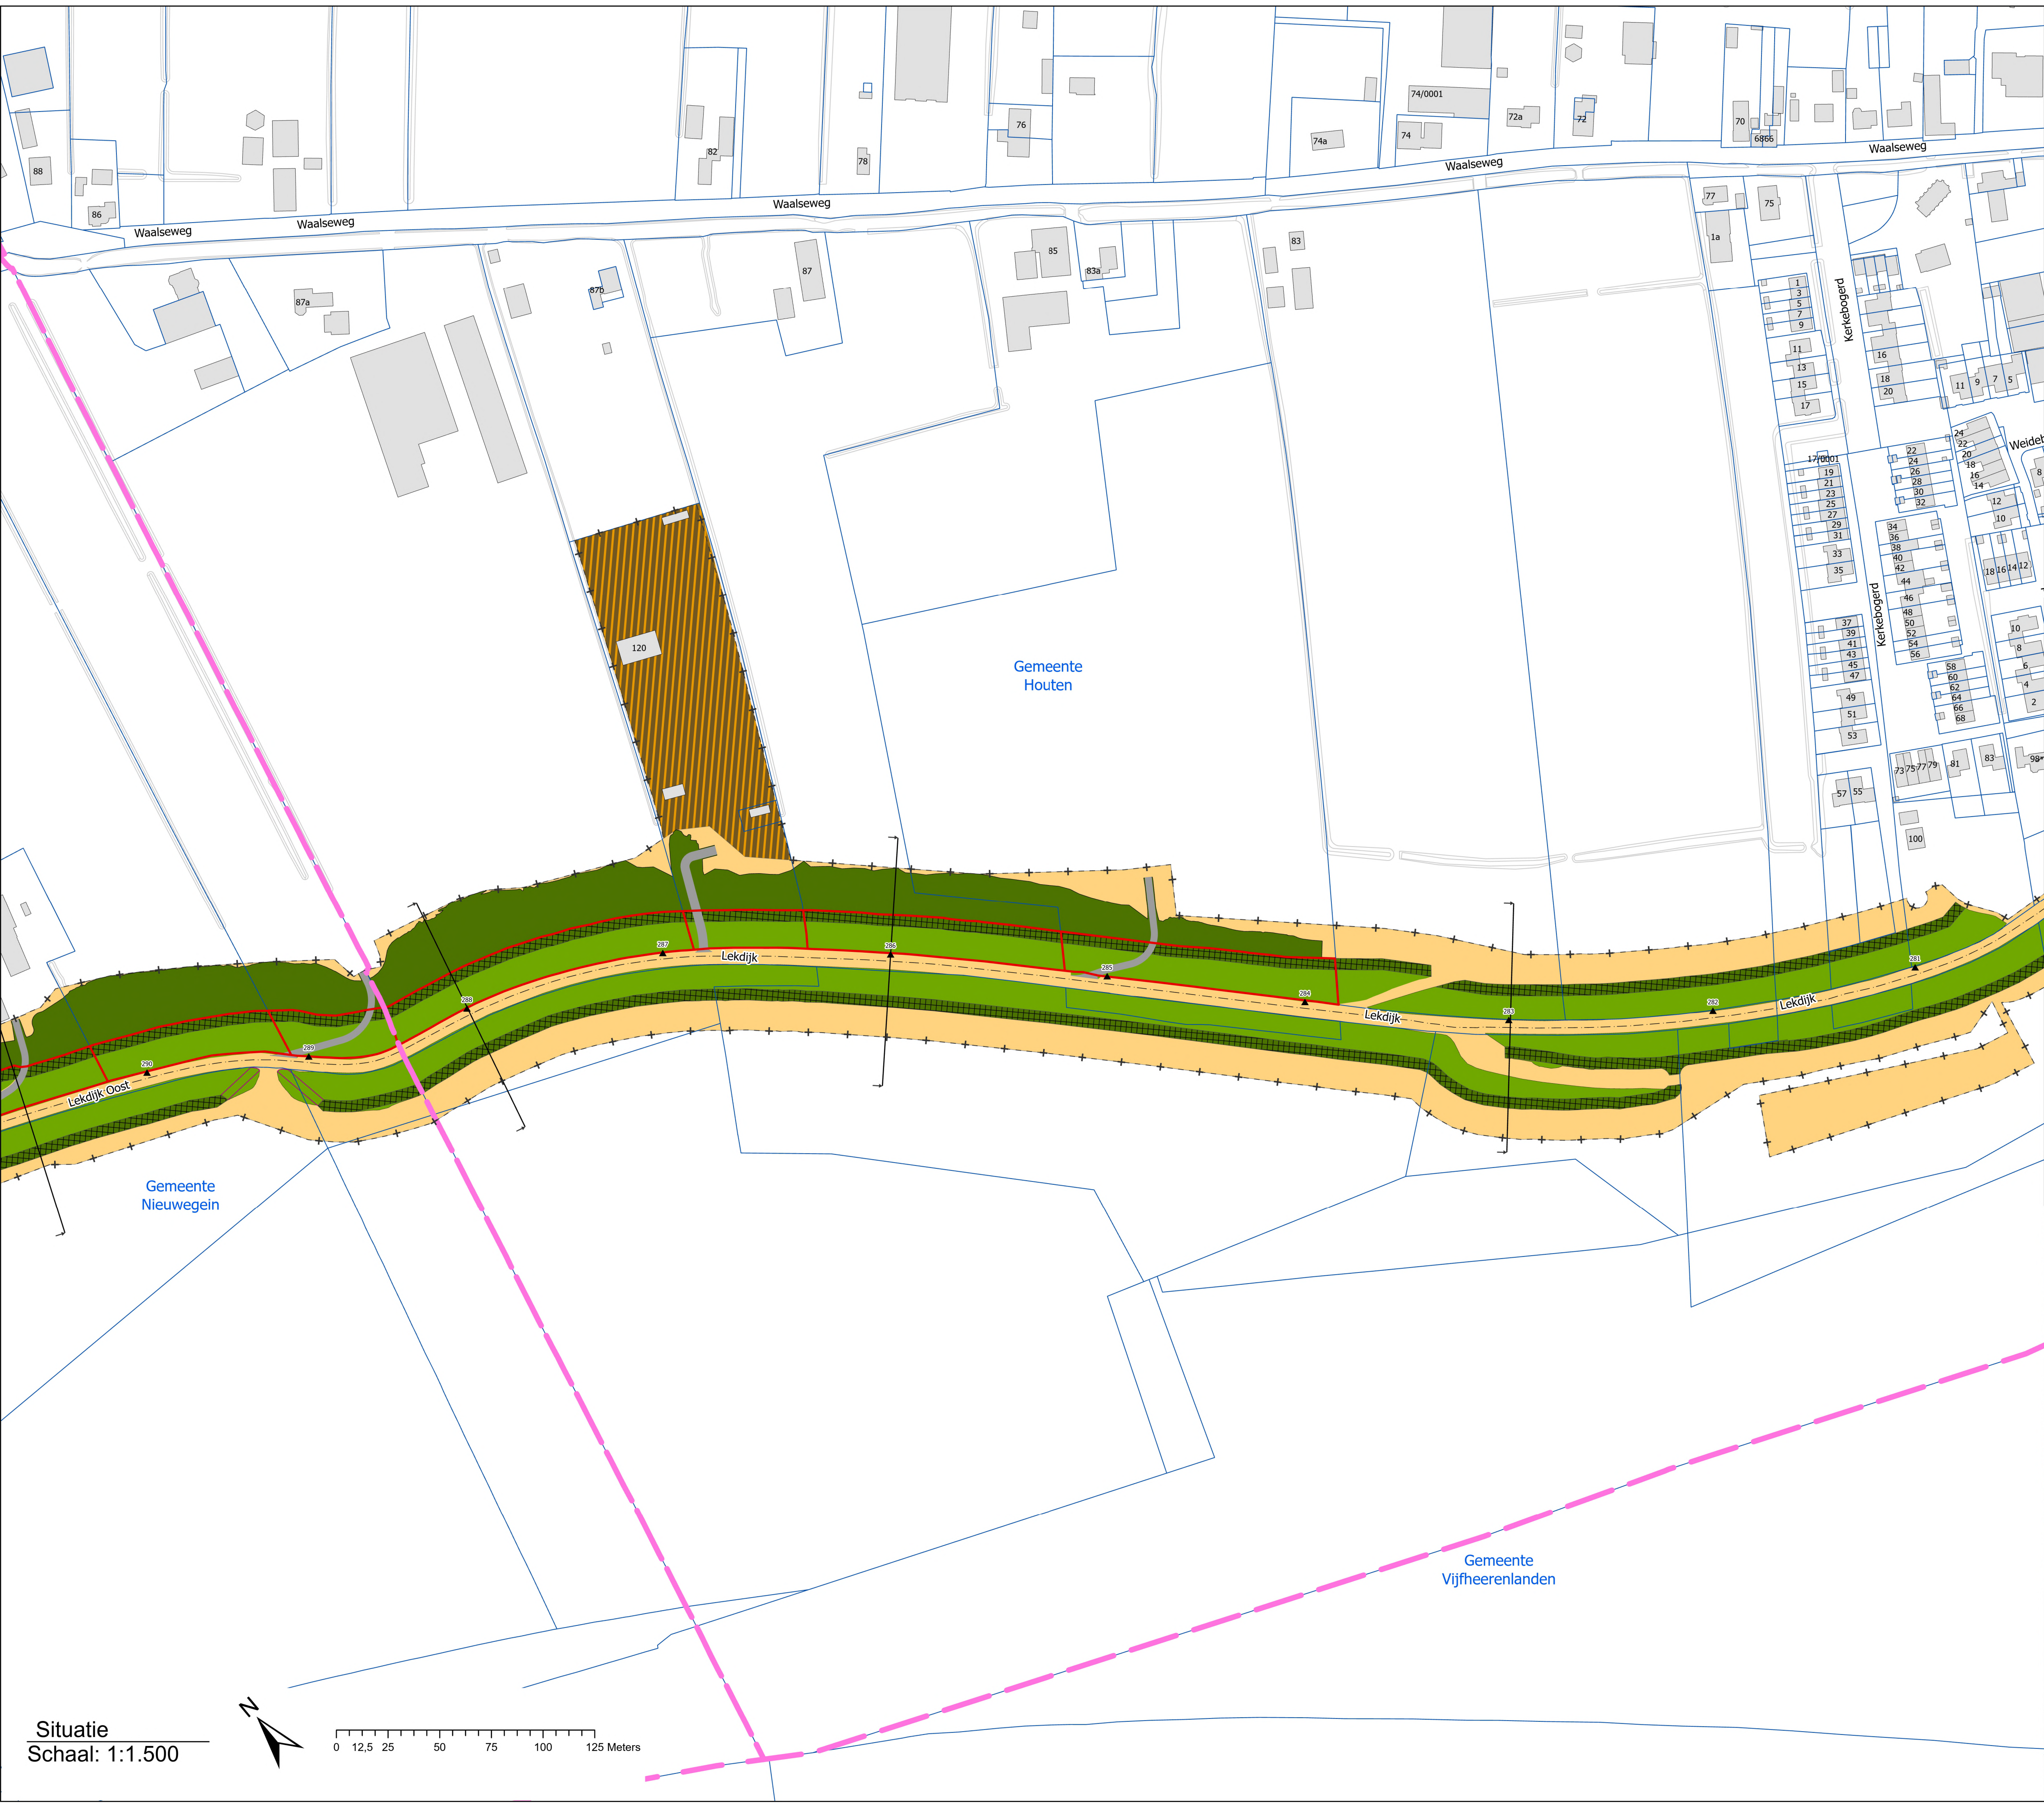

Legenda

- + Werkgrens dijk
- Dwarsprofiel (DWP)
- Gemeentegrens
- Kadastrale perceelsgrens
- ▲ Dijkpaal (DP)
- As weg
- Onteigeningsgrens
- Pand
- Verticale constructie
- Constructiezone verticale constructie
- Verbeteren kleibekleding
- Beheer op- en afritten
- Aan te brengen asfaltverharding
- Talud verflauwing/-herstel
- Berm/leeflaag
- Beheerstrook
- Zoeklocatie depots
- Voorkeurslocatie depots
- Werkstrook
- Bestaande situatie

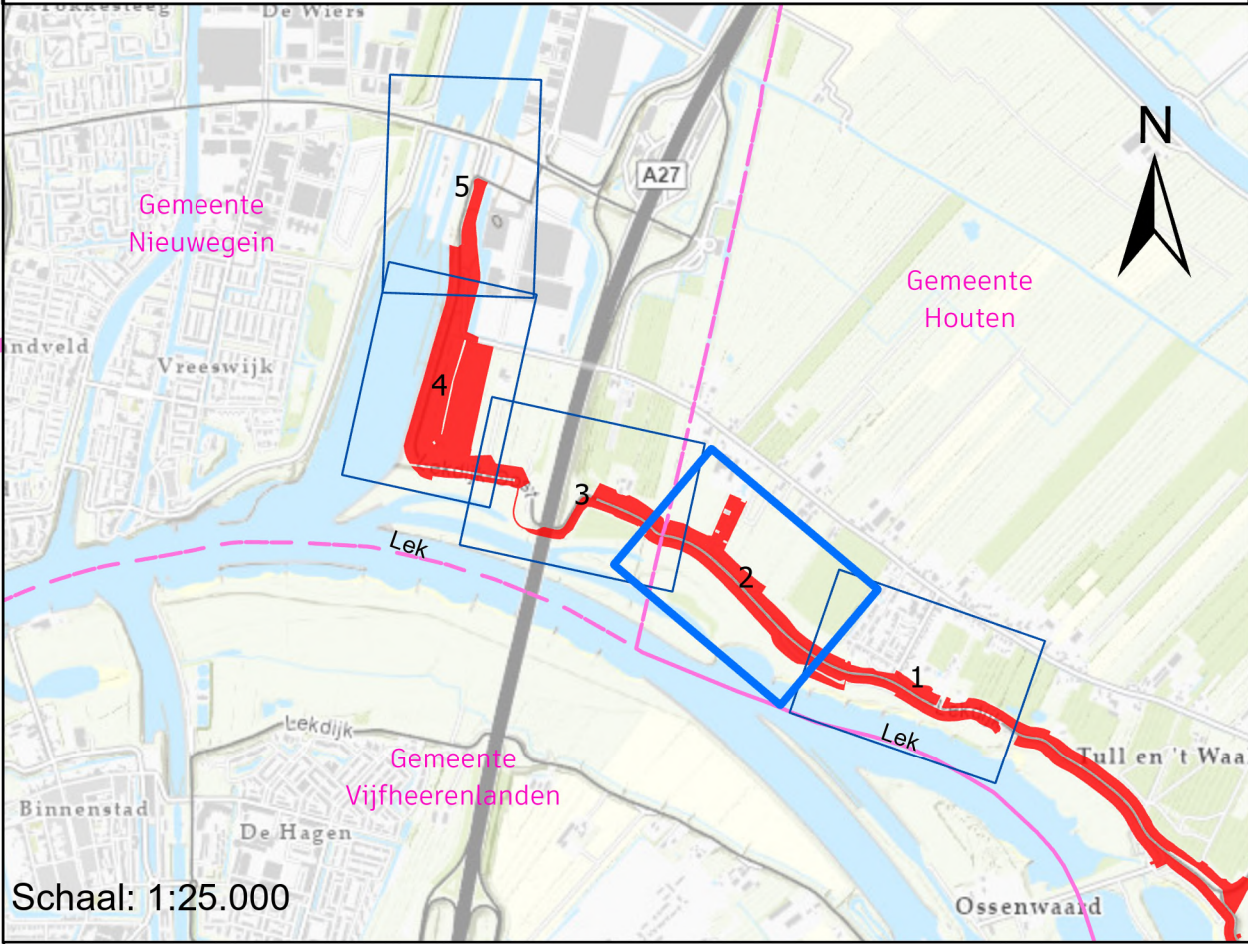



Onteigening voor aanleg Sterke Lekdijk
Deeltraject Culemborgse Veer - Beatrixsluis

Situatietekening
Tekening 2


Formaat: A1	Begin werk: DP 203	Einde werk: DP 305
Status: Concept	Blad: 2 van 5	
Versie: 1.0	Datum: 5-6-2025	
Nummer:	Get: HDSR, OSA - GIS	

Situatie
Schaal: 1:1.500




Legenda


- + Werkgrens dijk
- Dwarsprofiel (DWP)
- Gemeentegrens
- Kadastrale perceelsgrens
- ▲ Dijkpaal (DP)
- - - As weg
- Onteigeningsgrens
- Pand
- Verticale constructie
- Constructiezone verticale constructie
- Verbeteren kleibekleding
- Beheer op- en afritten
- Aan te brengen asfaltverharding
- Talud verflauwing/-herstel
- Berm/leeflaag
- Beheerstrook
- Zoeklocatie depots
- Voorkeurslocatie depots
- Werkstrook
- Bestaande situatie

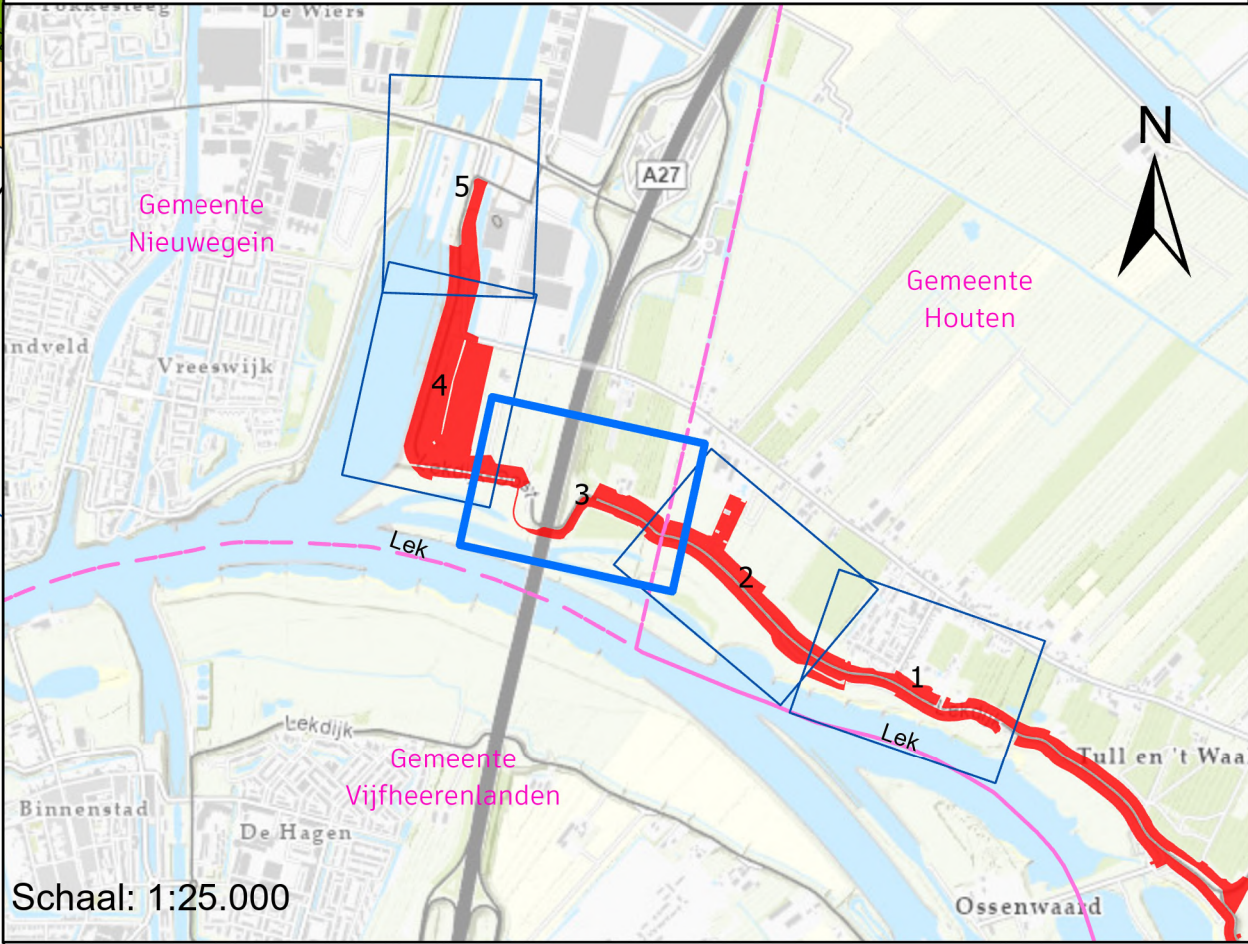

Situatie
Schaal: 1:1.500

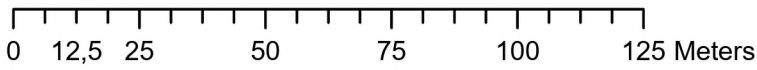


 Onteigening voor aanleg Sterke Lekdijk Deeltraject Culemborgse Veer - Beatrixsluis	
Situatietekening Tekening 3	
Formaat: A1	Begin werk: DP 203 Einde werk DP 305
Status: Concept	Blad: 3 van 5
Versie: 1.0	Datum: 5-6-2025
Nummer:	Get: HDSR, OSA - GIS

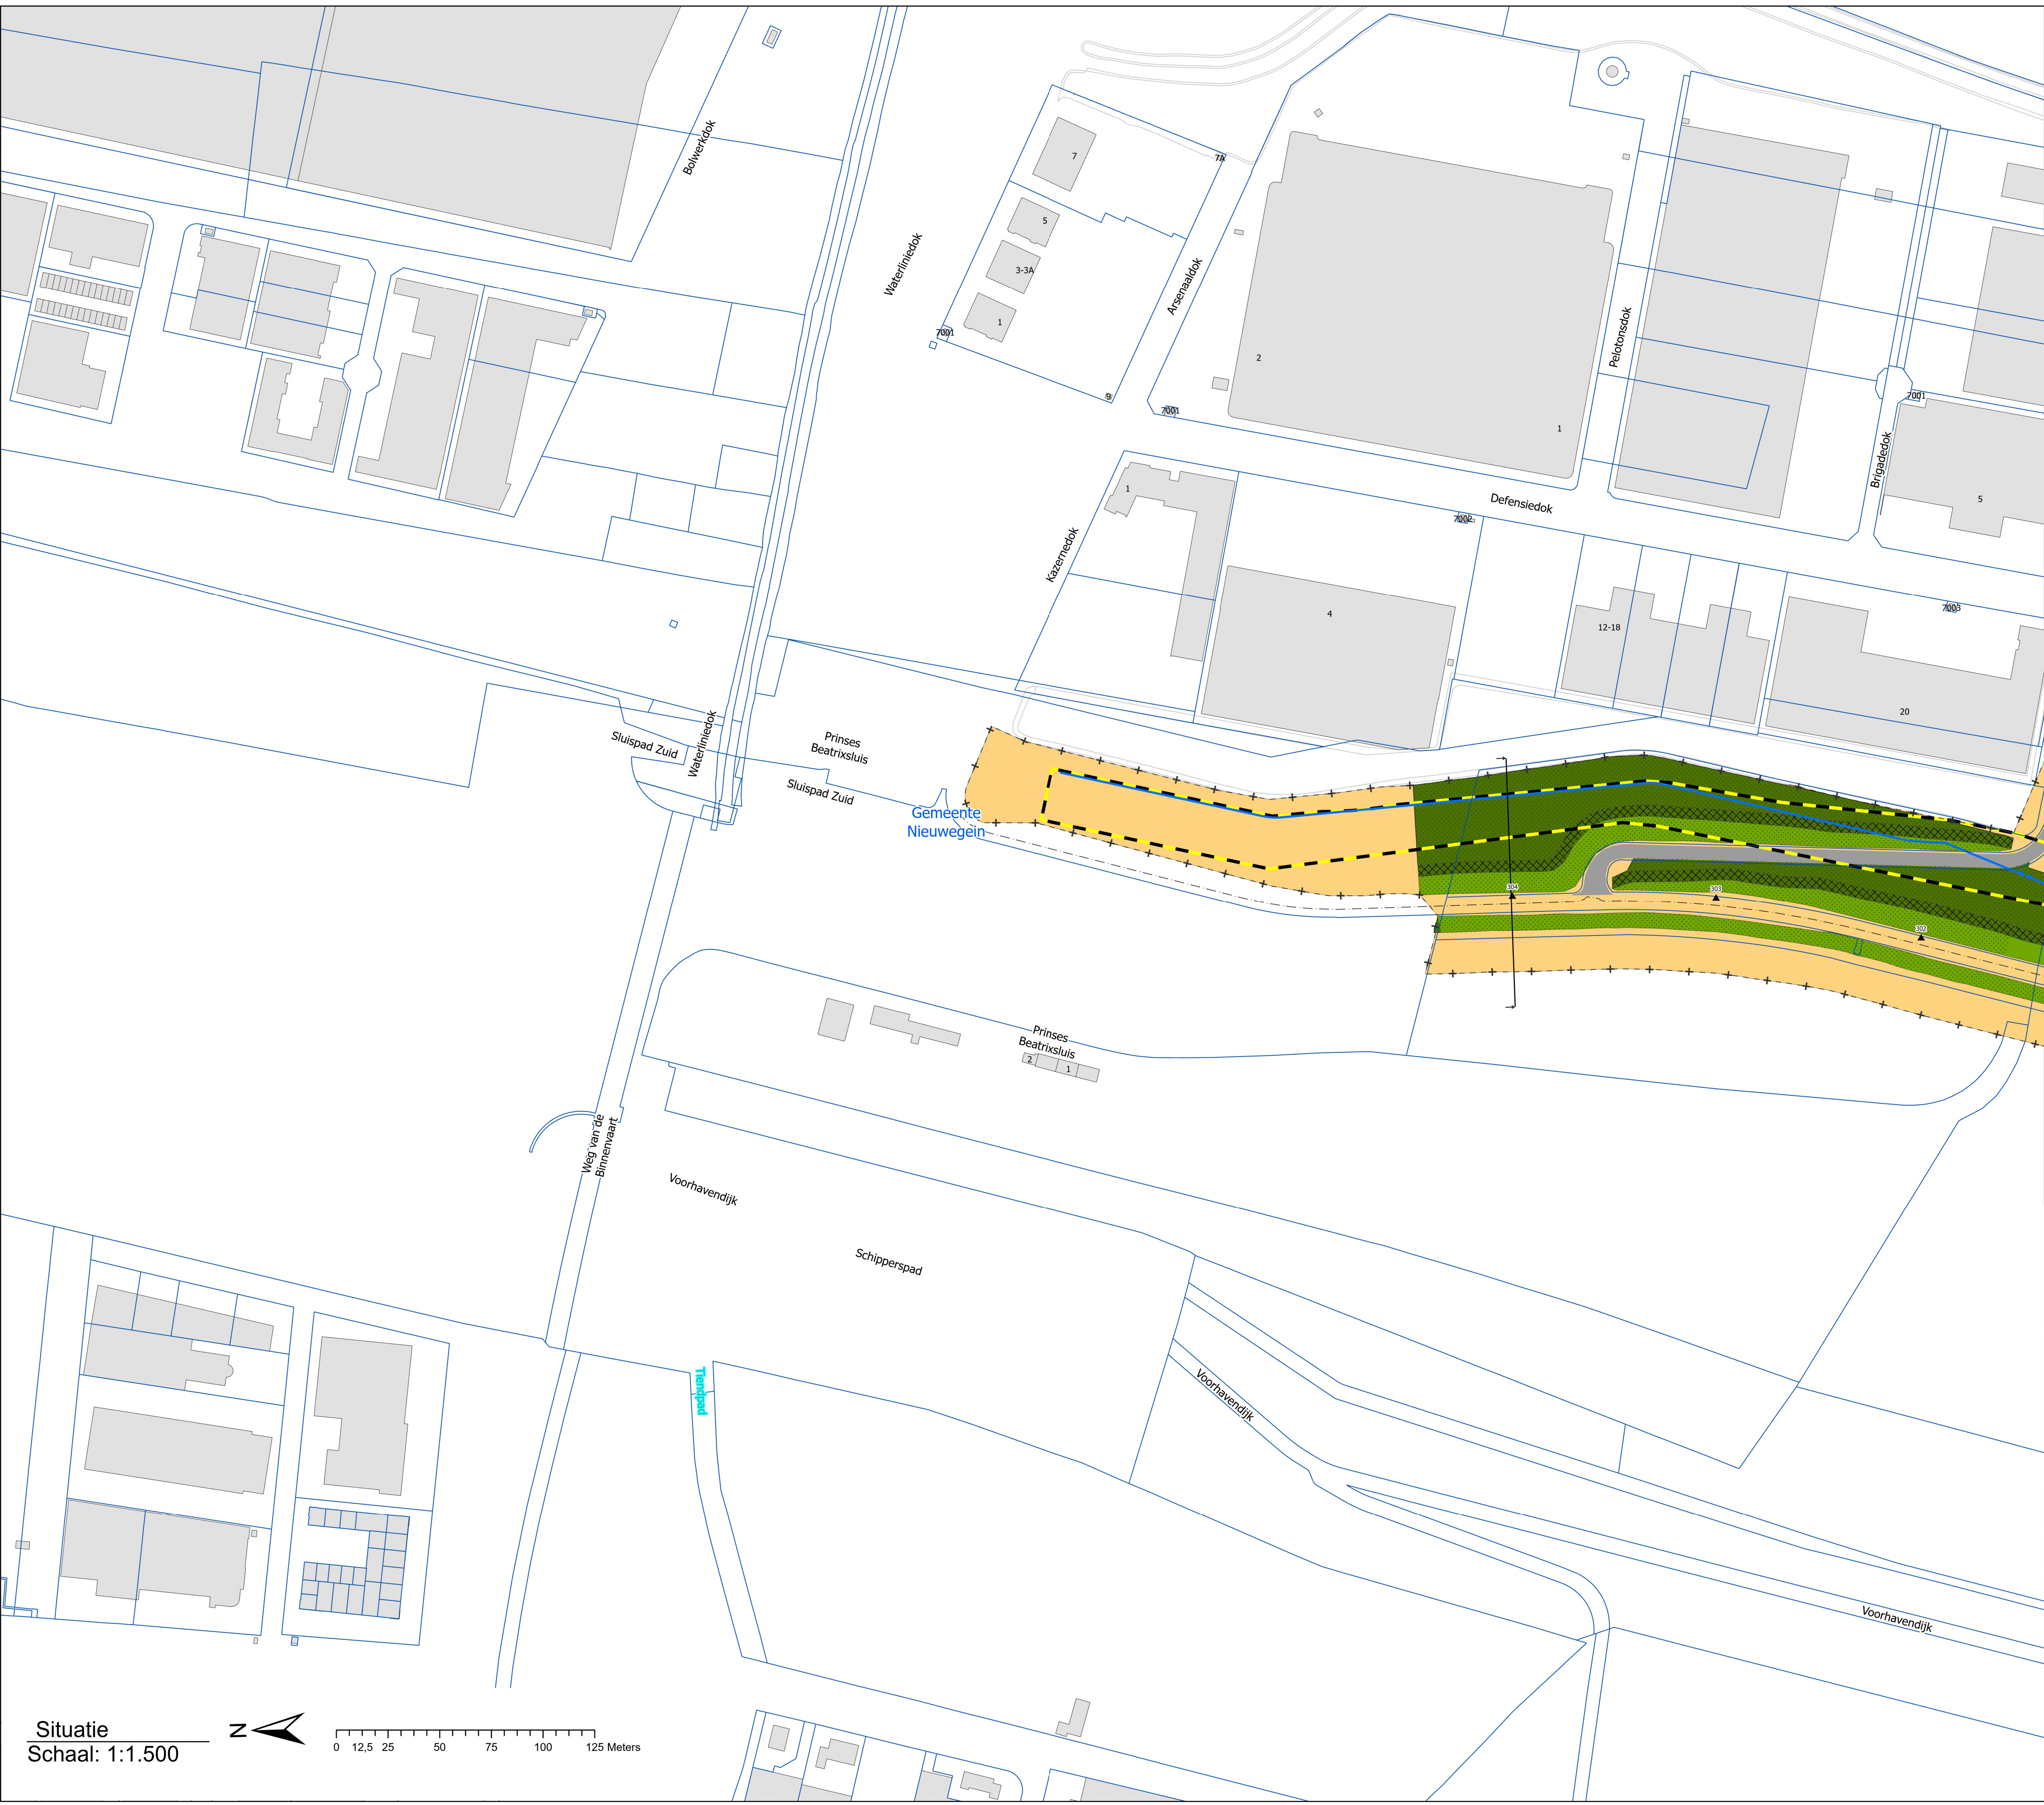

Legenda


- + Werkgrens dijk
- Dwarsprofiel (DWP)
- Gemeentegrens
- Kadastrale perceelsgrens
- ▲ Dijkpaal (DP)
- - - As weg
- Onteigeningsgrens
- Pand
- Verticale constructie
- Constructiezone verticale constructie
- Verbeteren kleibekleding
- Beheer op- en afritten
- Aan te brengen asfaltverharding
- Talud verflauwing/-herstel
- Berm/leeflaag
- Beheerstrook
- Zoeklocatie depots
- Voorkeurslocatie depots
- Werkstrook
- Bestaande situatie

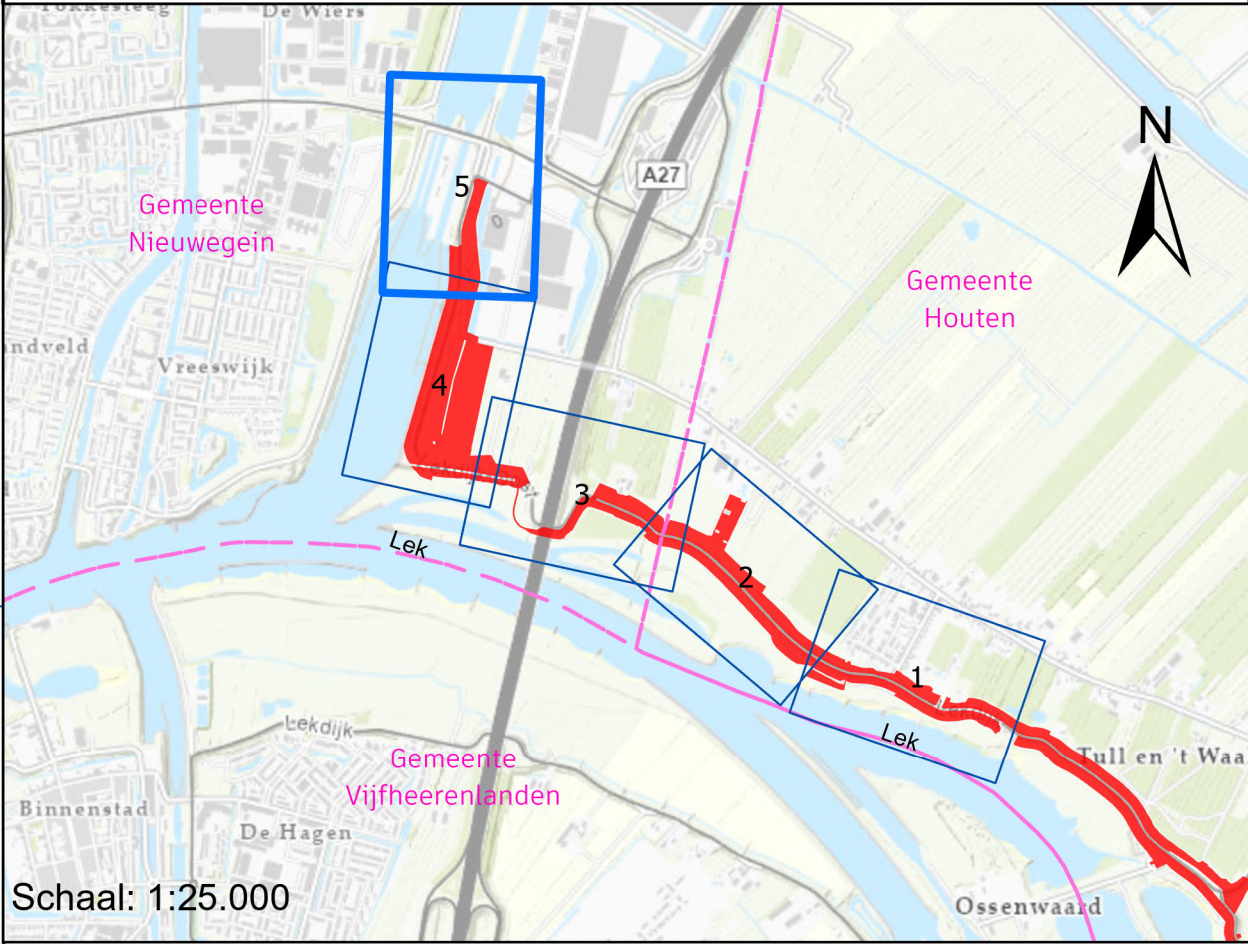

Situatie
Schaal: 1:1.500



0 12,5 25 50 75 100 125 Meters

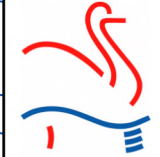 Onteigening voor aanleg Sterke Lekdijk Deeltraject Culemborgse Veer - Beatrixsluis	
Situatietekening Tekening 5	
Formaat: A1	Begin werk: DP 203 Einde werk DP 305
Status: Concept	Blad: 5 van 5
Versie: 1.0	Datum: 5-6-2025
Numer:	Get: HDSR, OSA - GIS