




# Maatregelen dijkversterking

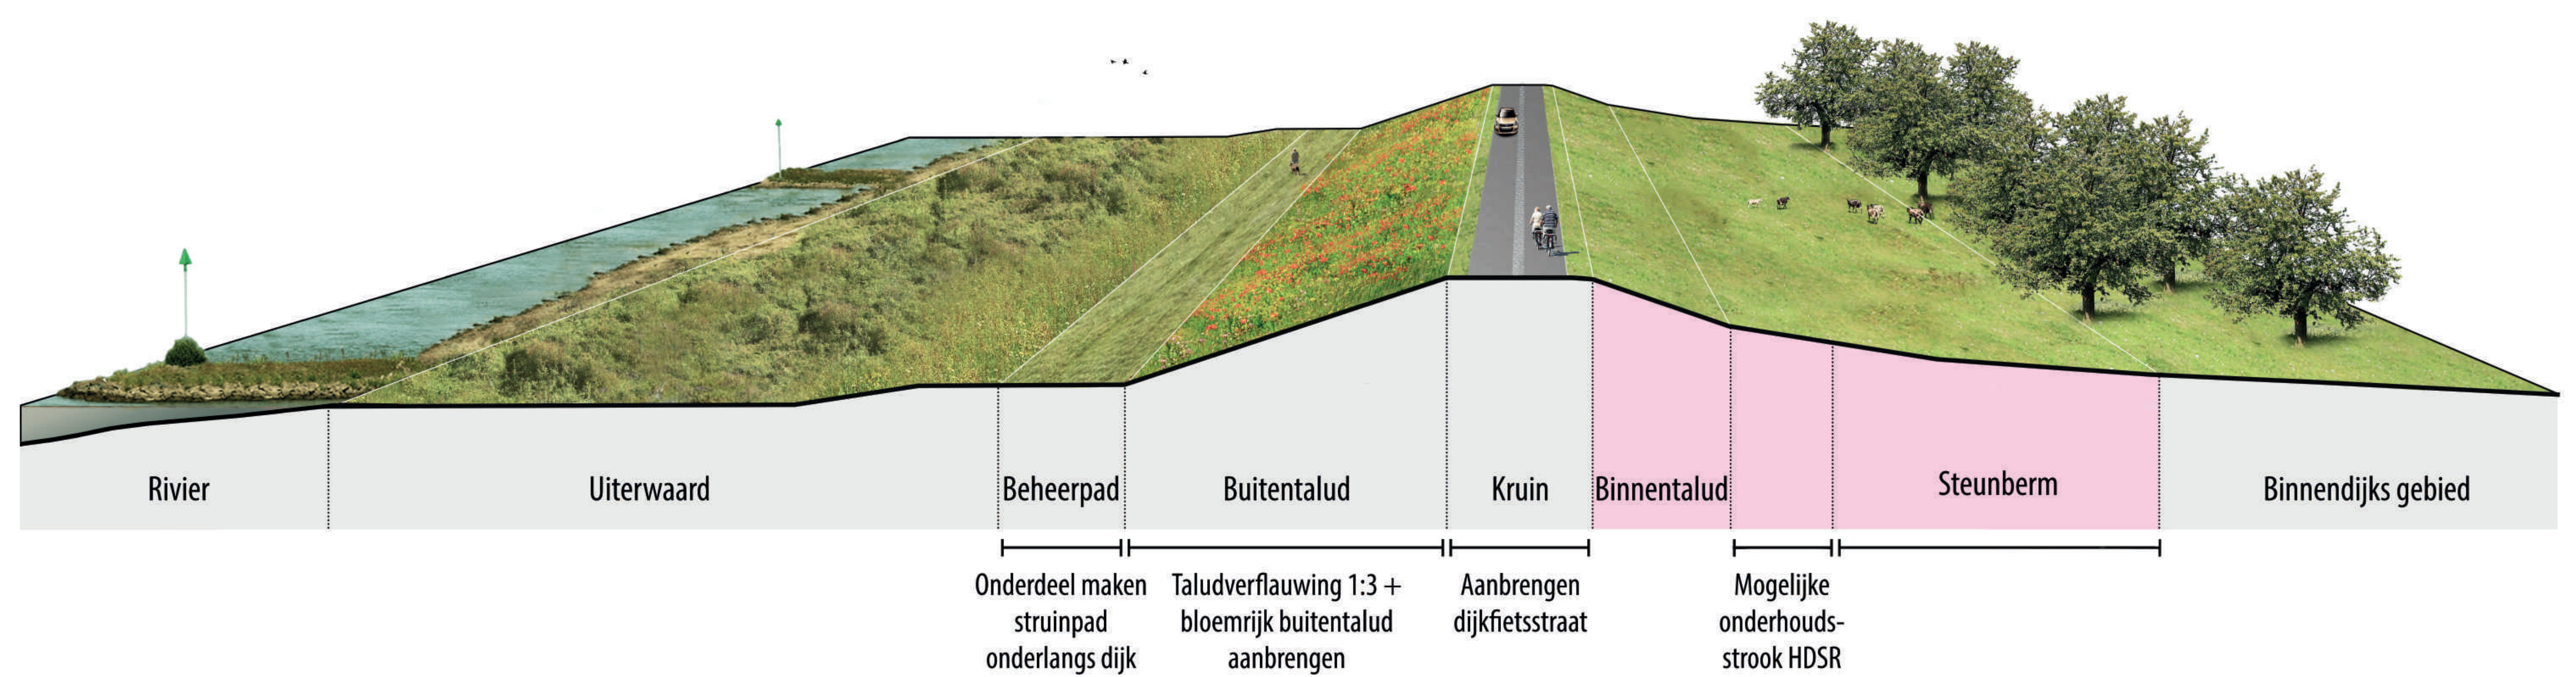


Ruimtelijke weergave van dijkmaatregelen tussen dijkpaal 91 en dijkpaal 95,5.

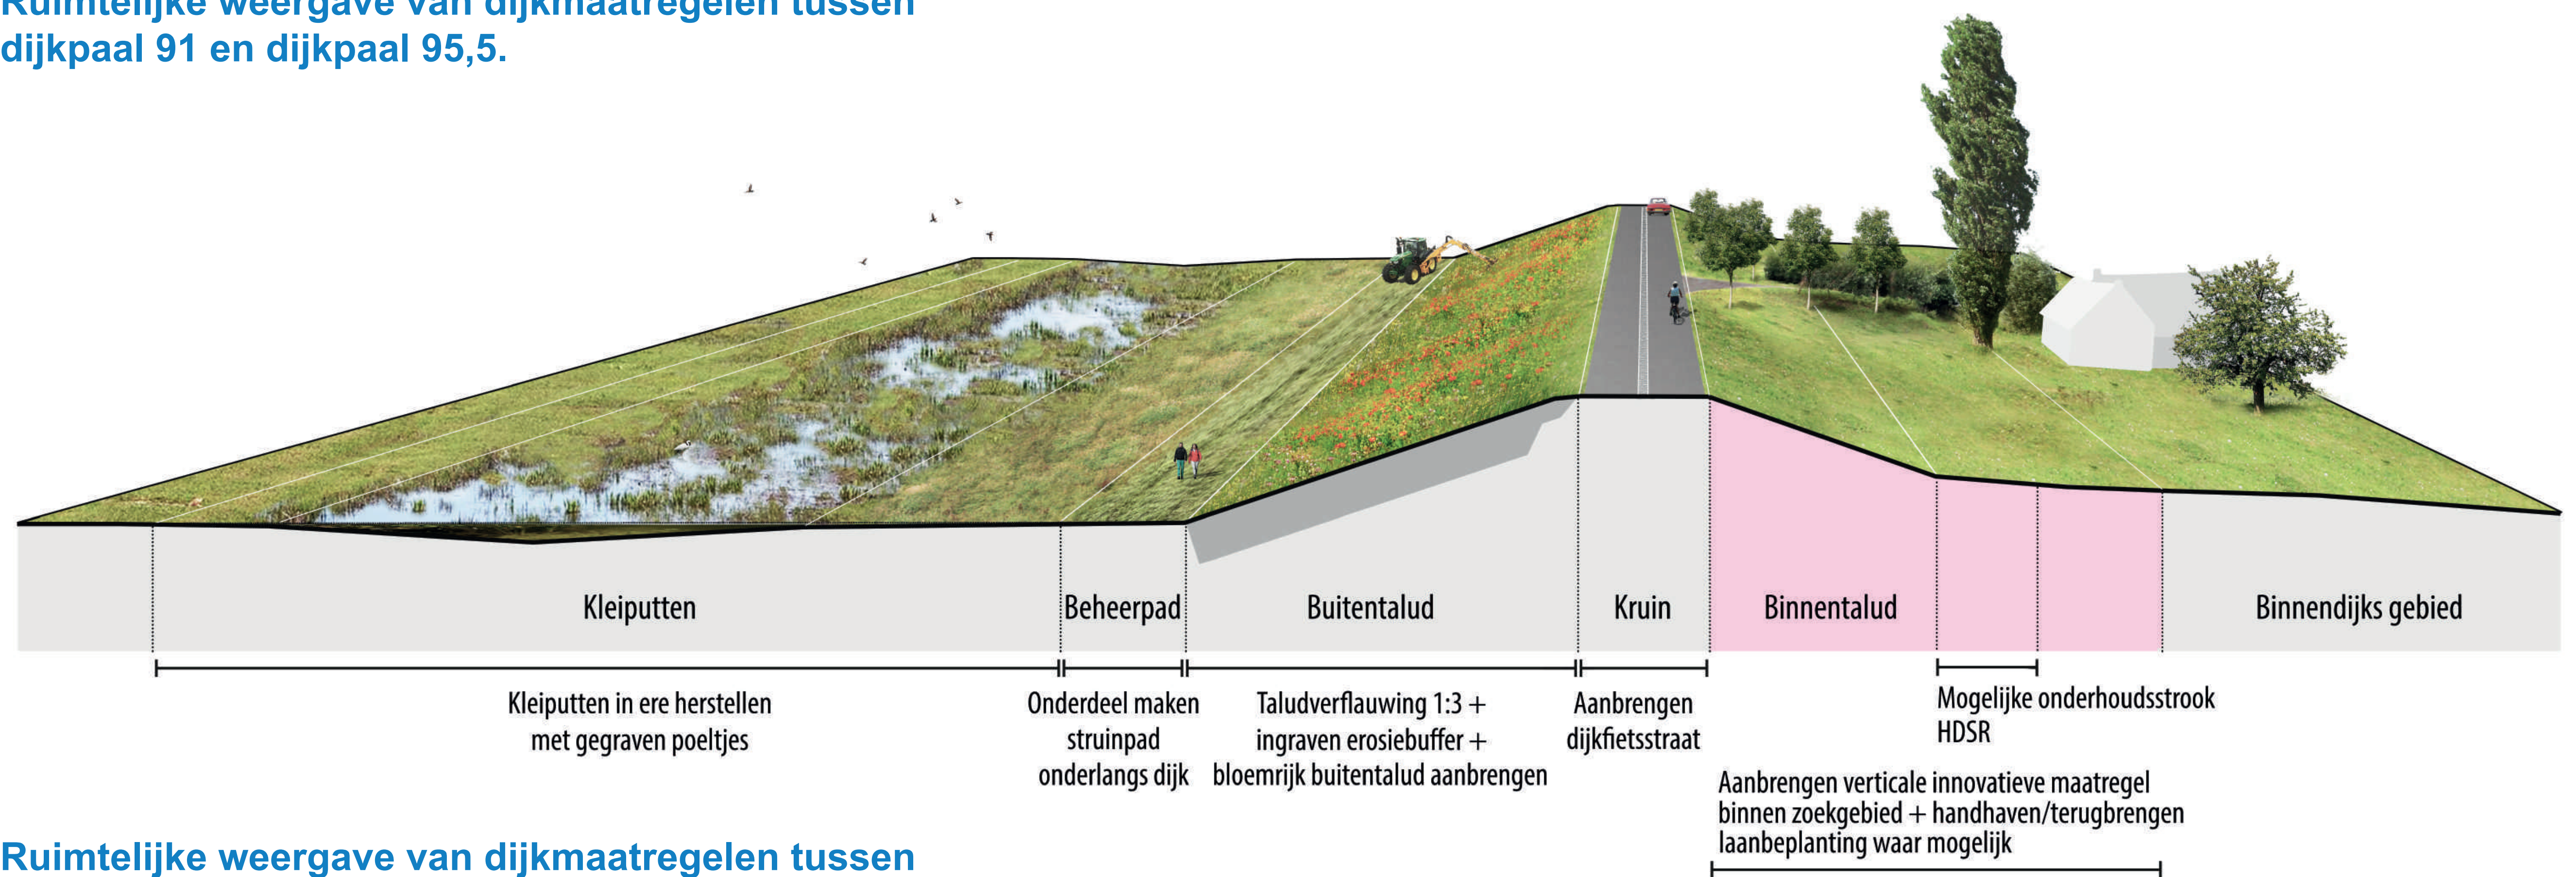

Ruimtelijke weergave van dijkmaatregelen tussen dijkpaal 95,5 en dijkpaal 107,5.

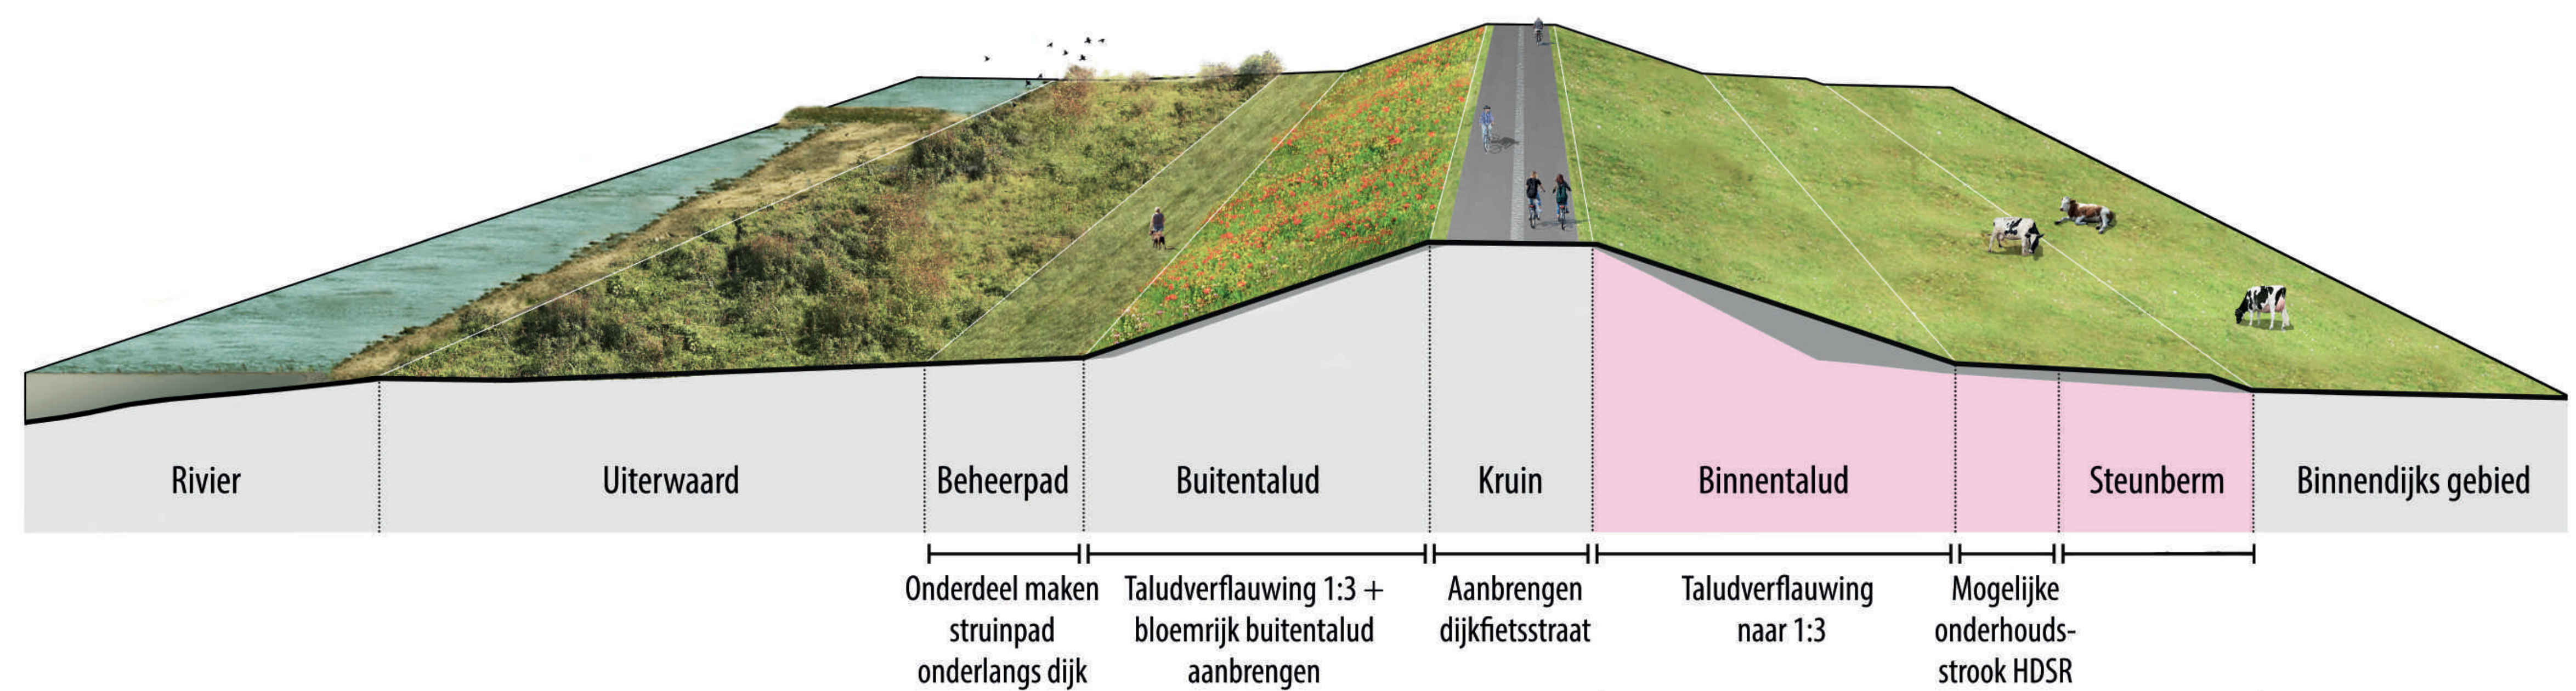

Ruimtelijke weergave van dijkmaatregelen tussen oostgrens en dijkpaal 91.

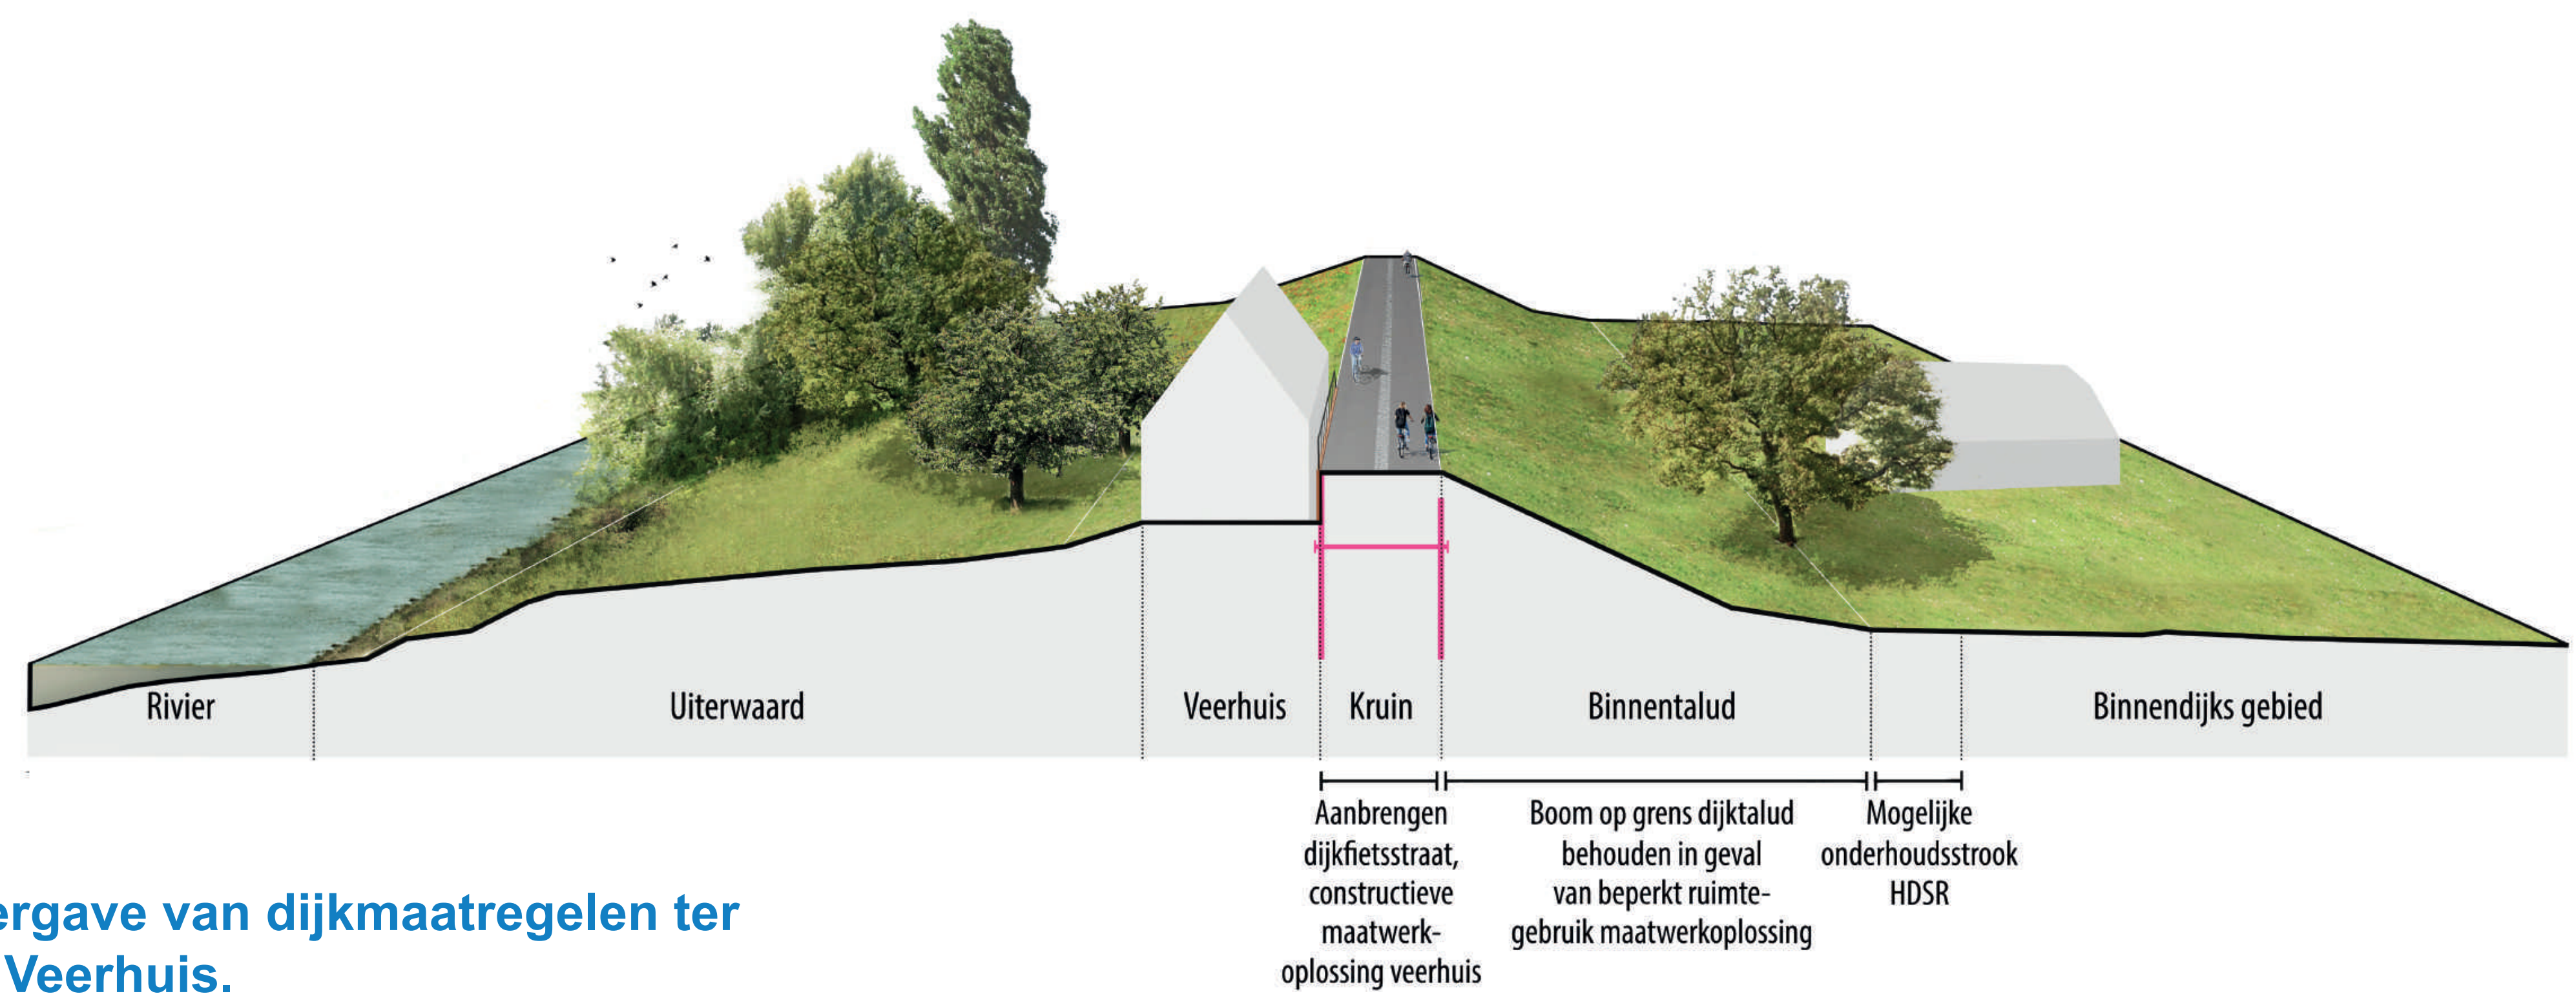

Ruimtelijke weergave van dijkmaatregelen ter hoogte van het Veerhuis.