


# Inrichtingsplan watergebiedsplan Linschoterwaard

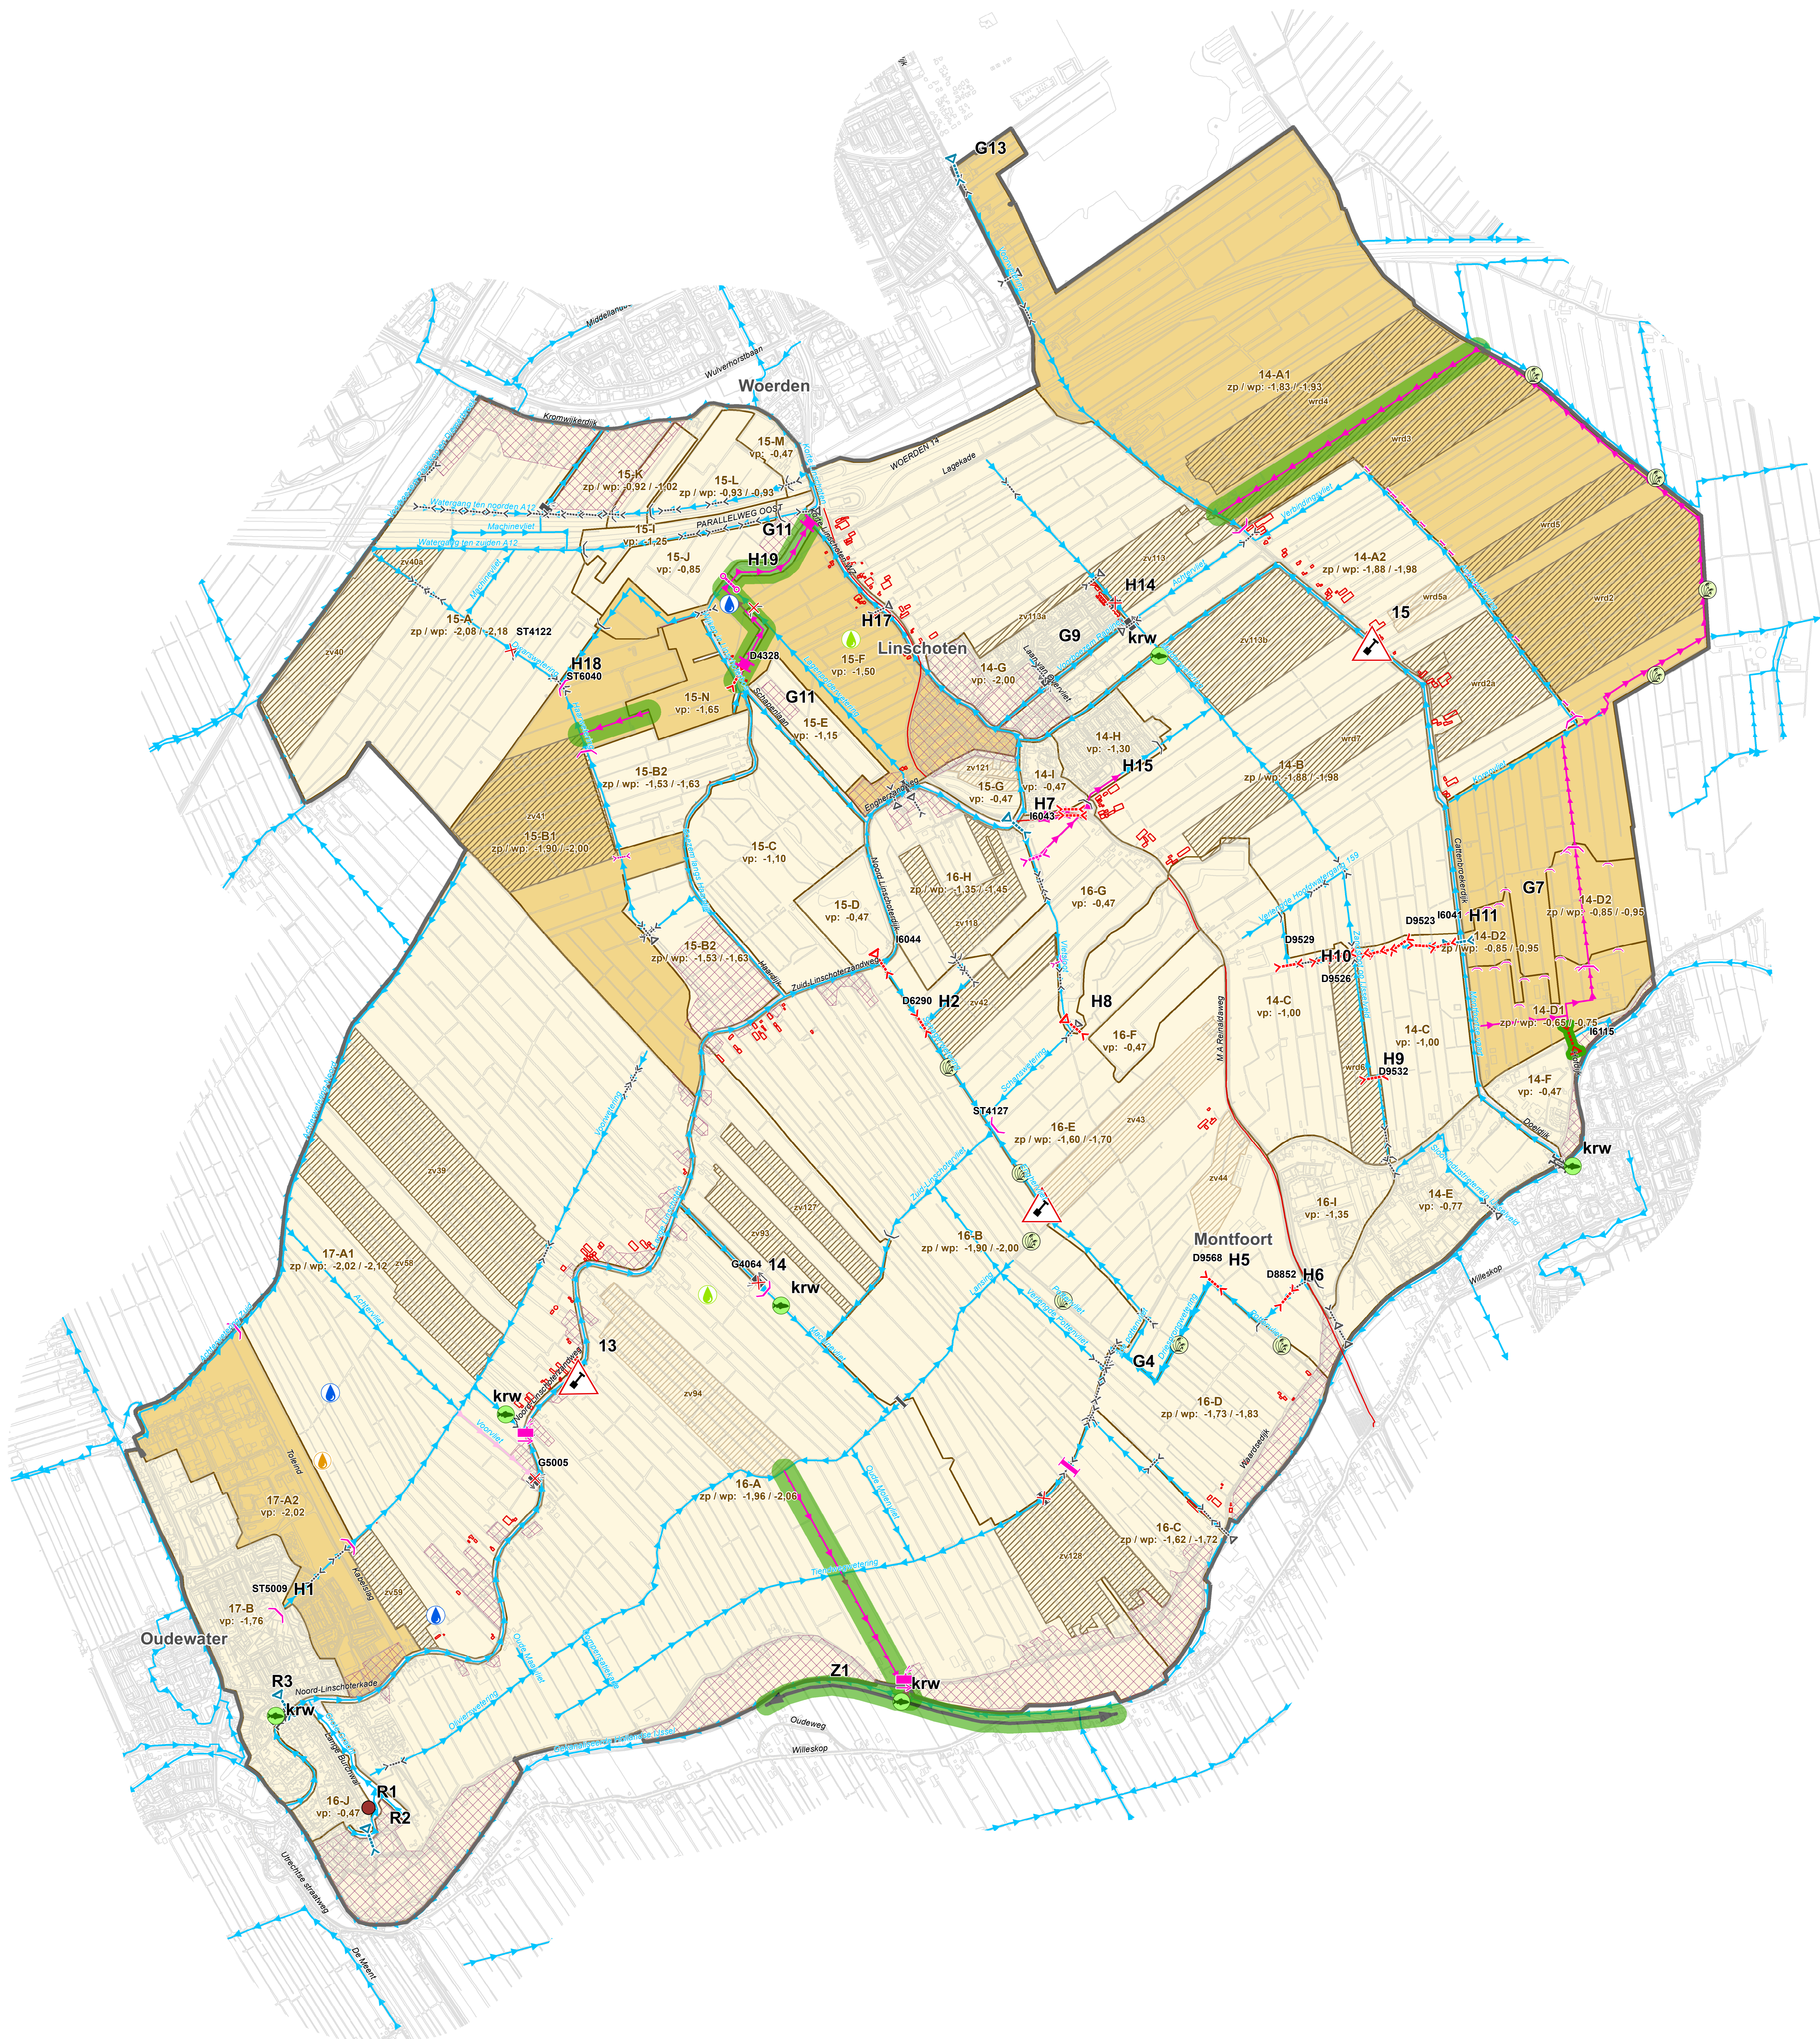

## Maatregelen

- brug plaatsen
- gemaal plaatsen
- dam plaatsen
- duiker plaatsen
- sifon plaatsen
- stuw plaatsen / vervangen
- duiker vergroten / verlagen
- inlaat vernieuwen
- onderzoek inlaat vernieuwen
- inlaat automatiseren
- kunstwerk verwijderen
- zoekgebied nieuwe gemaal Waardse Dijk

## Overige maatregelen

- drijvende drempel of terugslagklep plaatsen in overstort
- natuurlijk inrichten
- vismigratie mogelijk maken
- zoekgebied waterberging, initiatief gemeente
- haalbaarheidsstudie boezemberging
- haalbaarheidsstudie polderberging
- grootschalig onderhoud uitvoeren
- bebouwingsonderzoek

## Peilgebiedsgrenzen

- bestaand
- gewijzigd

## Peilafwijkingen

- mogelijk te vergunnen
- mogelijk niet te vergunnen

## hoogwatervoorziening

## Uitleg labels

- naam peilgebied: 16 - C
- peilbesluit peil (mNAP): -1,61 / -1,71
- vp : vast peil
- zp / wp : zomerpeil / winterpeil

gebieden met een hoog waterpeil, om versnelde bodemdaling en verzakken van gebouwen te beperken

## Watergangen

- nieuwe hoofdwatgang
- zoekgebied nieuwe hoofdwatgang
- status hoofdwatgang vervalt

## Huidig watersysteem

- bestaande kunstwerken
- brug
- duiker
- gemaal
- inlaat
- dam
- sluis
- stuw
- Bestaande watgang
- hoofdwatgang

Ontwerp - watergebiedsplan

Linschoterwaard


Kaart B: Inrichtingsplan

Datum: oktober 2010

Ligging van de maatregelen is indicatief



Schaal: 1 : 10.000

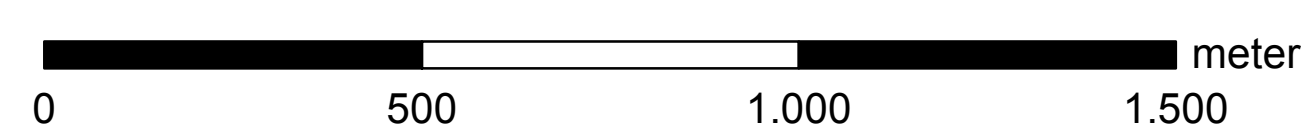

© De auteursrechten en databankrechten van de ondergrond zijn voorbehouden aan de Topografische Dienst Kadaster, Emmen, 2009

