


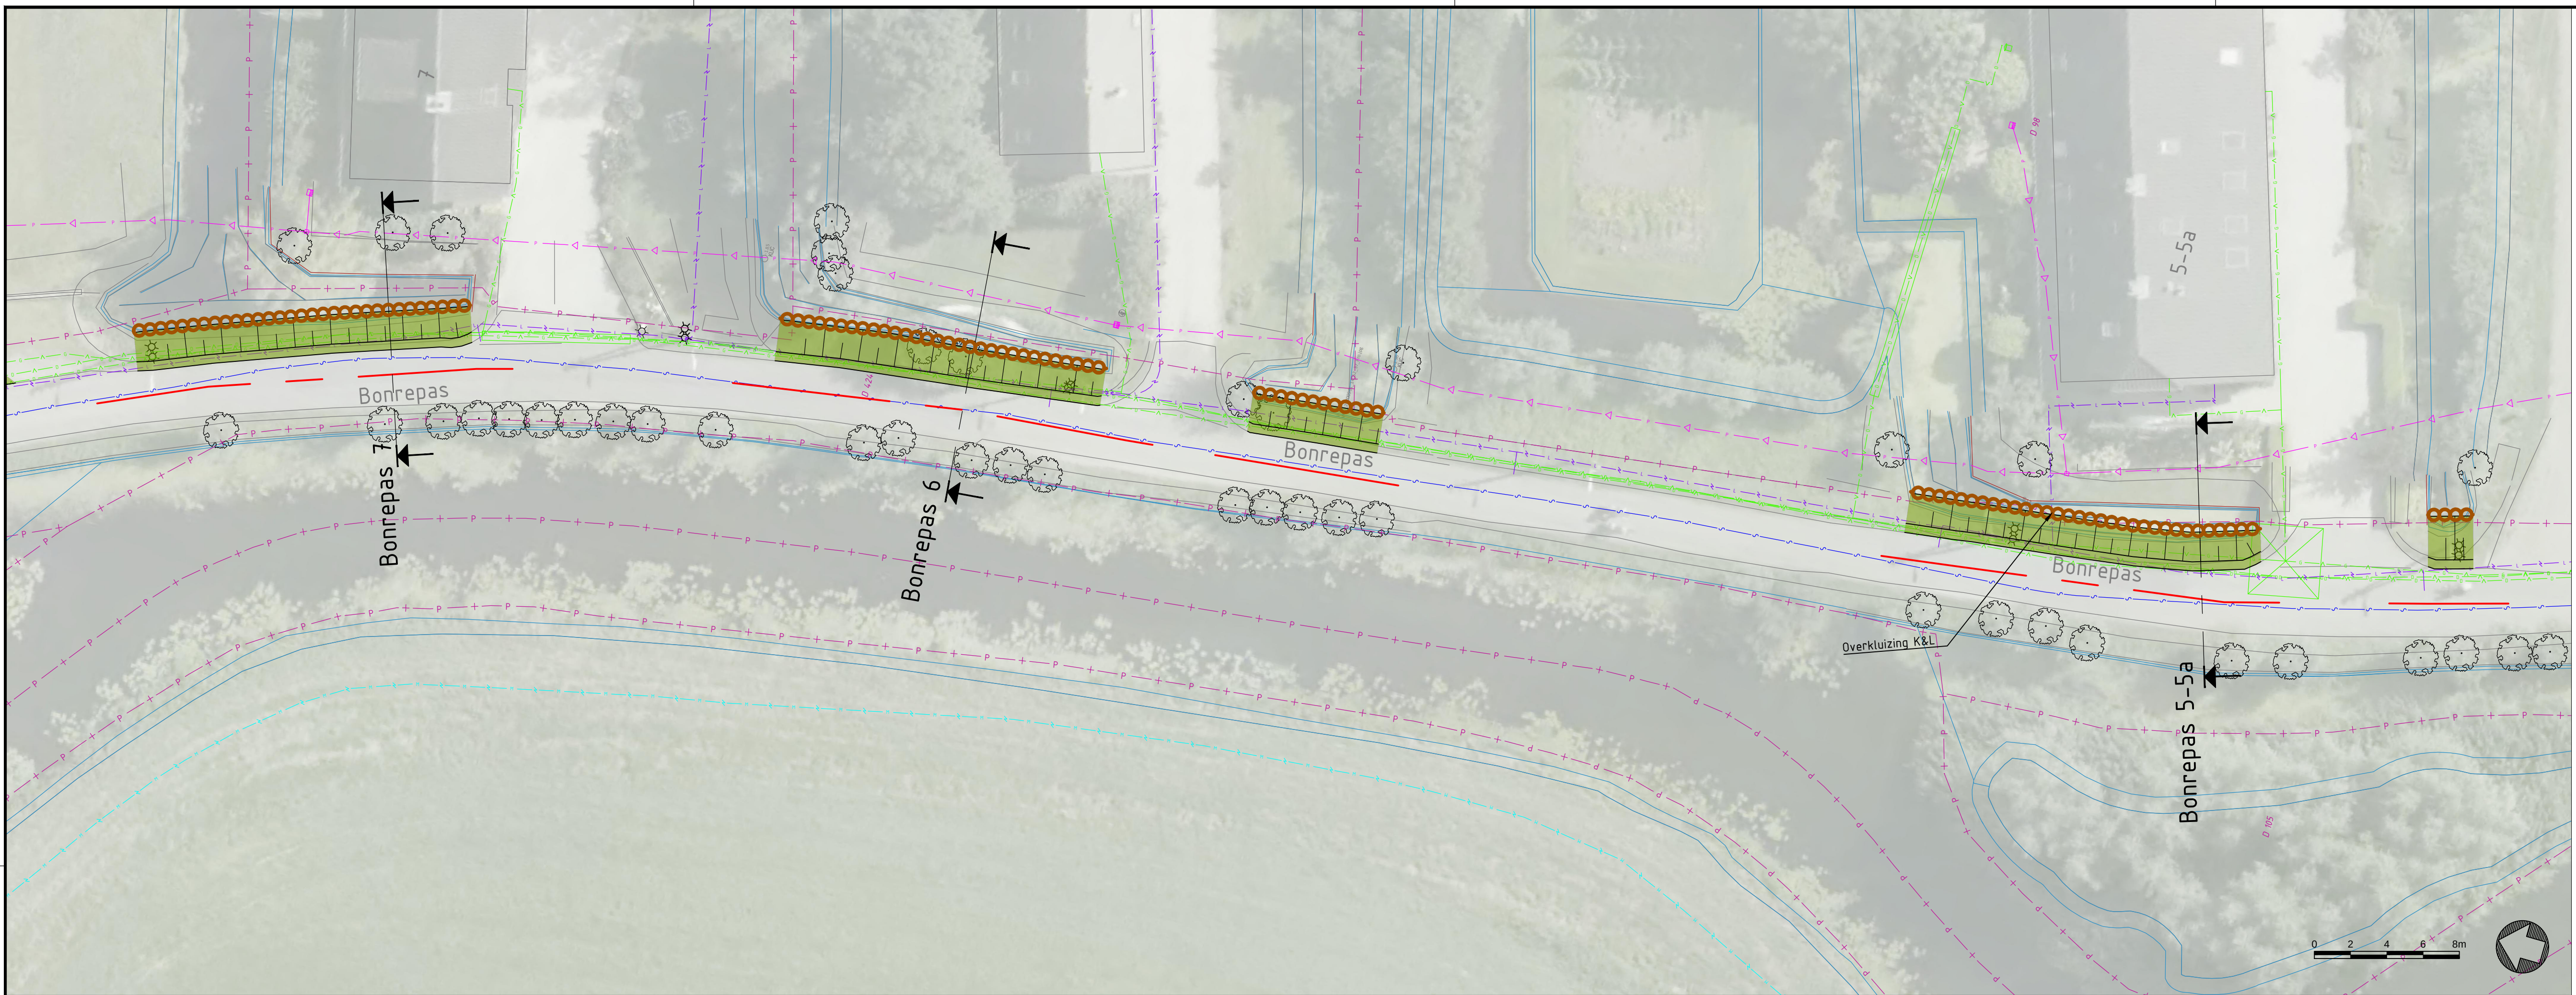
 
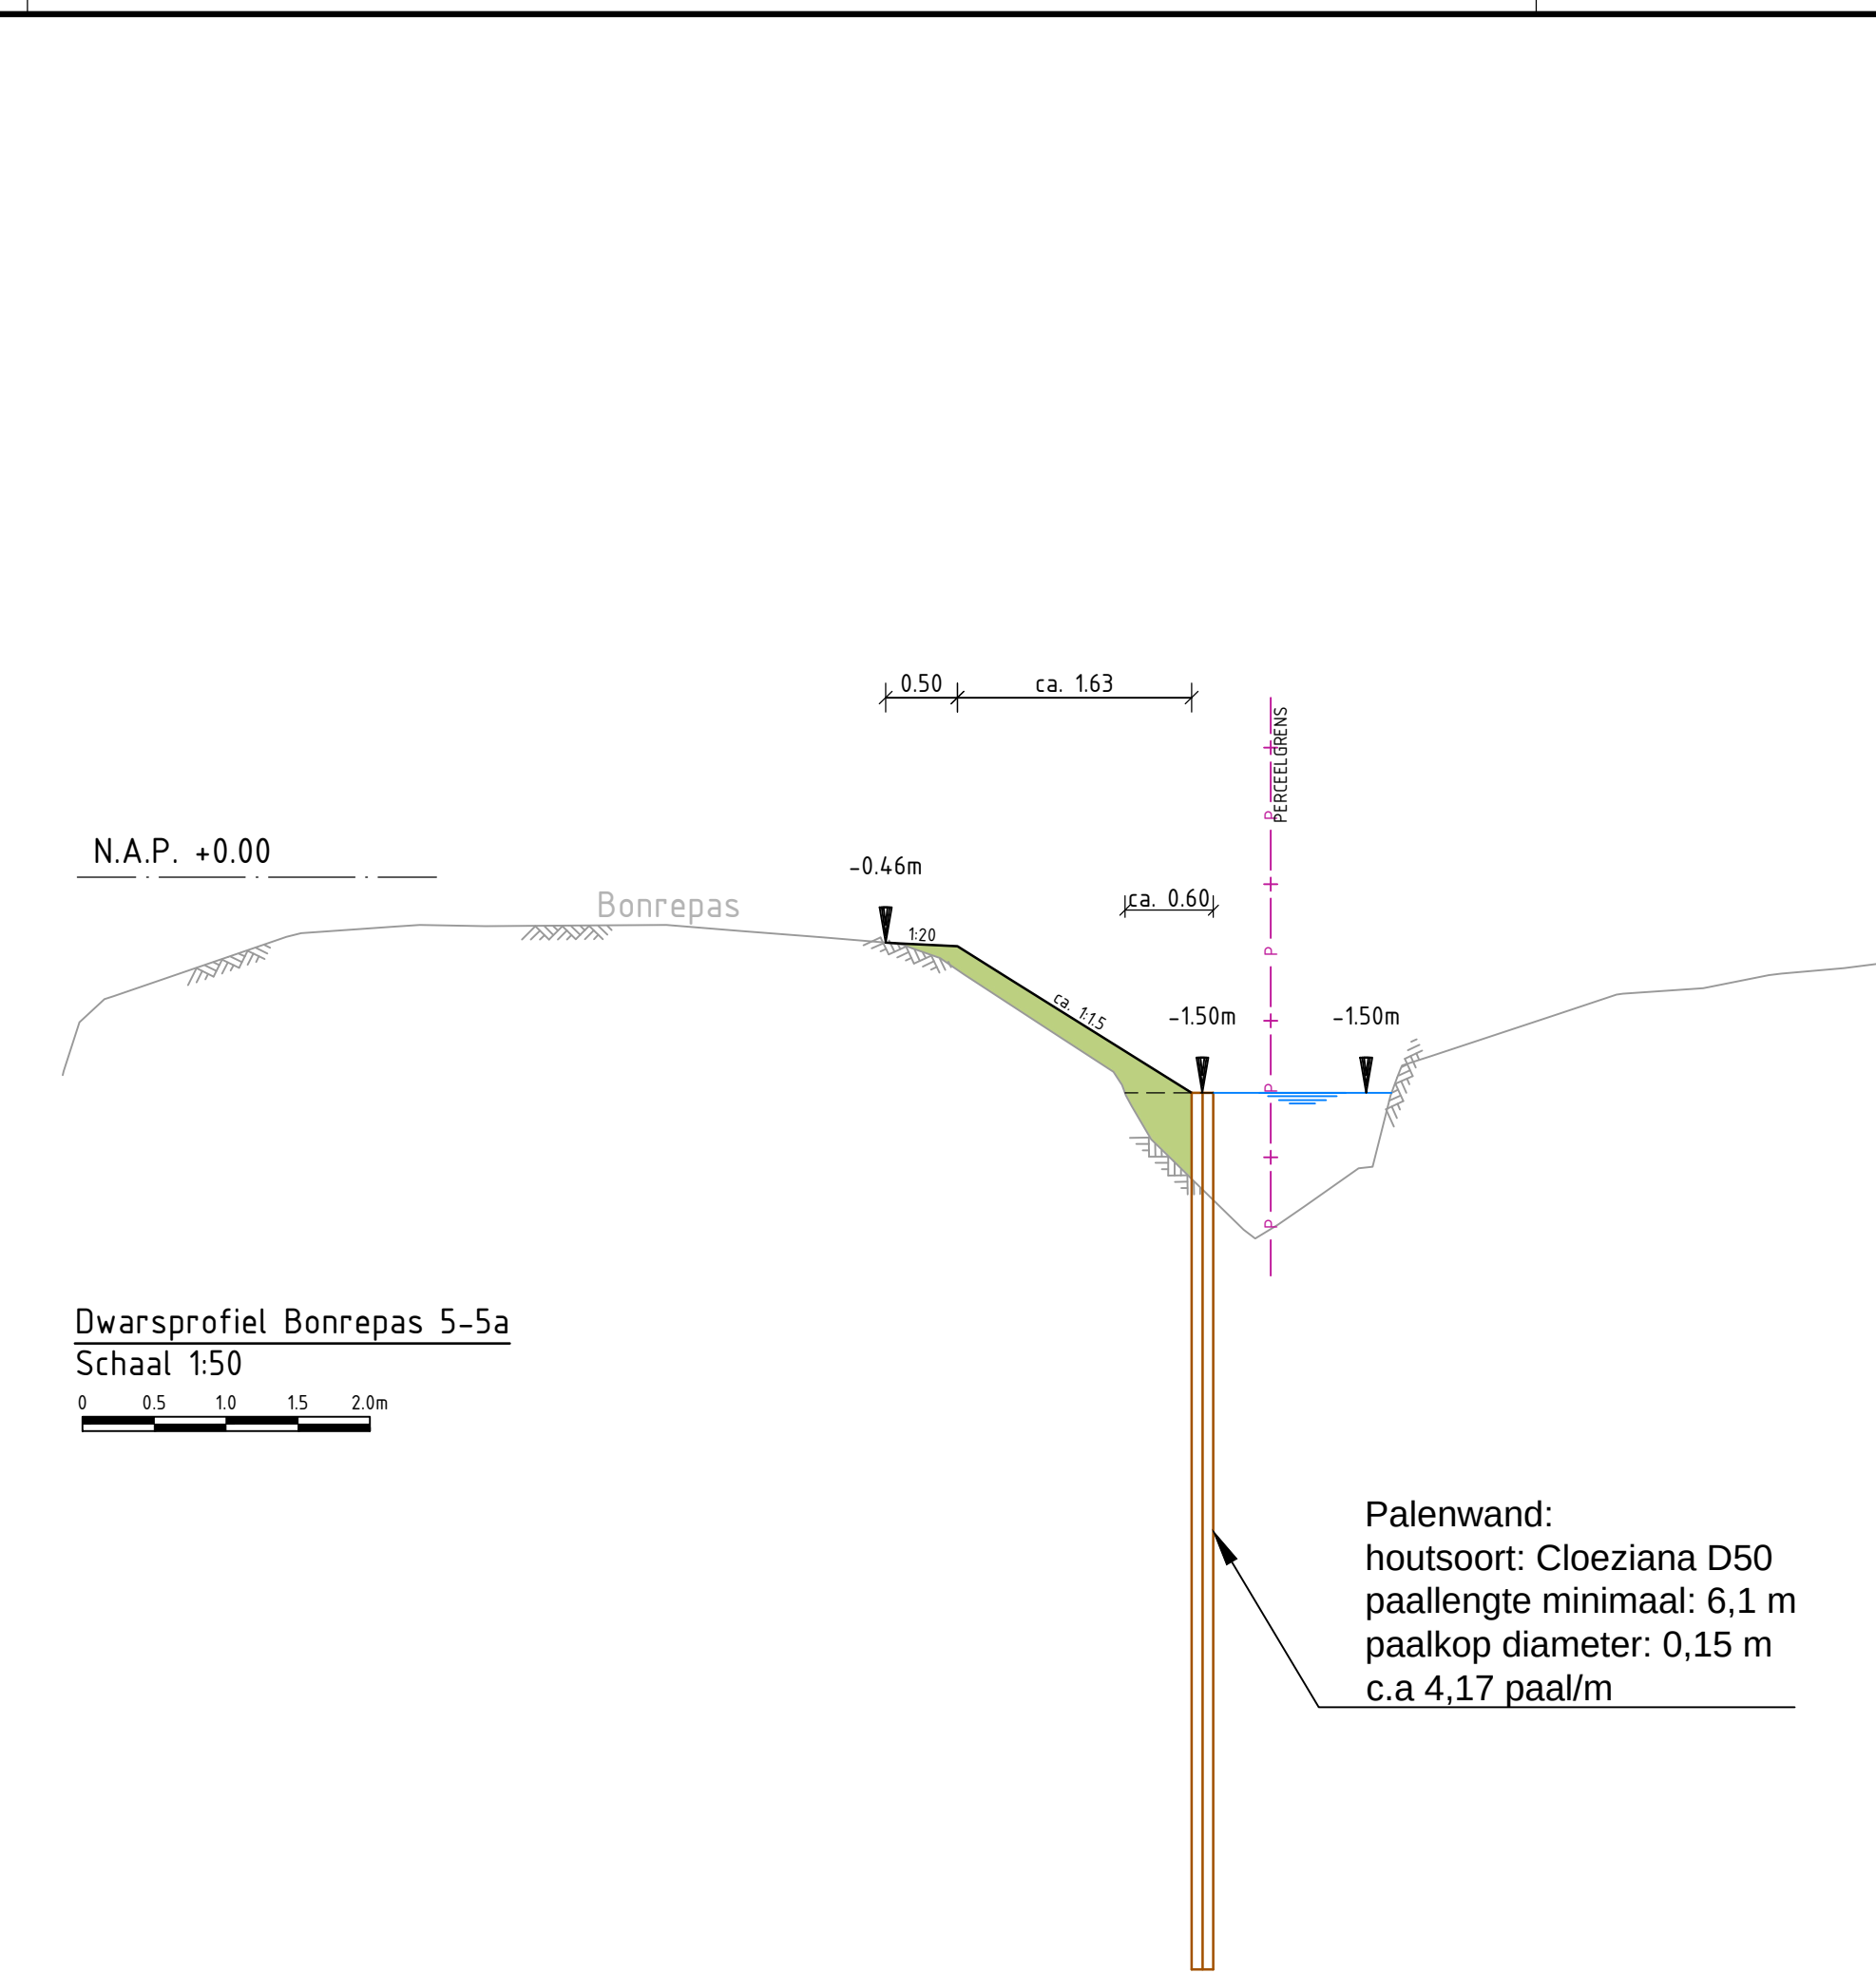
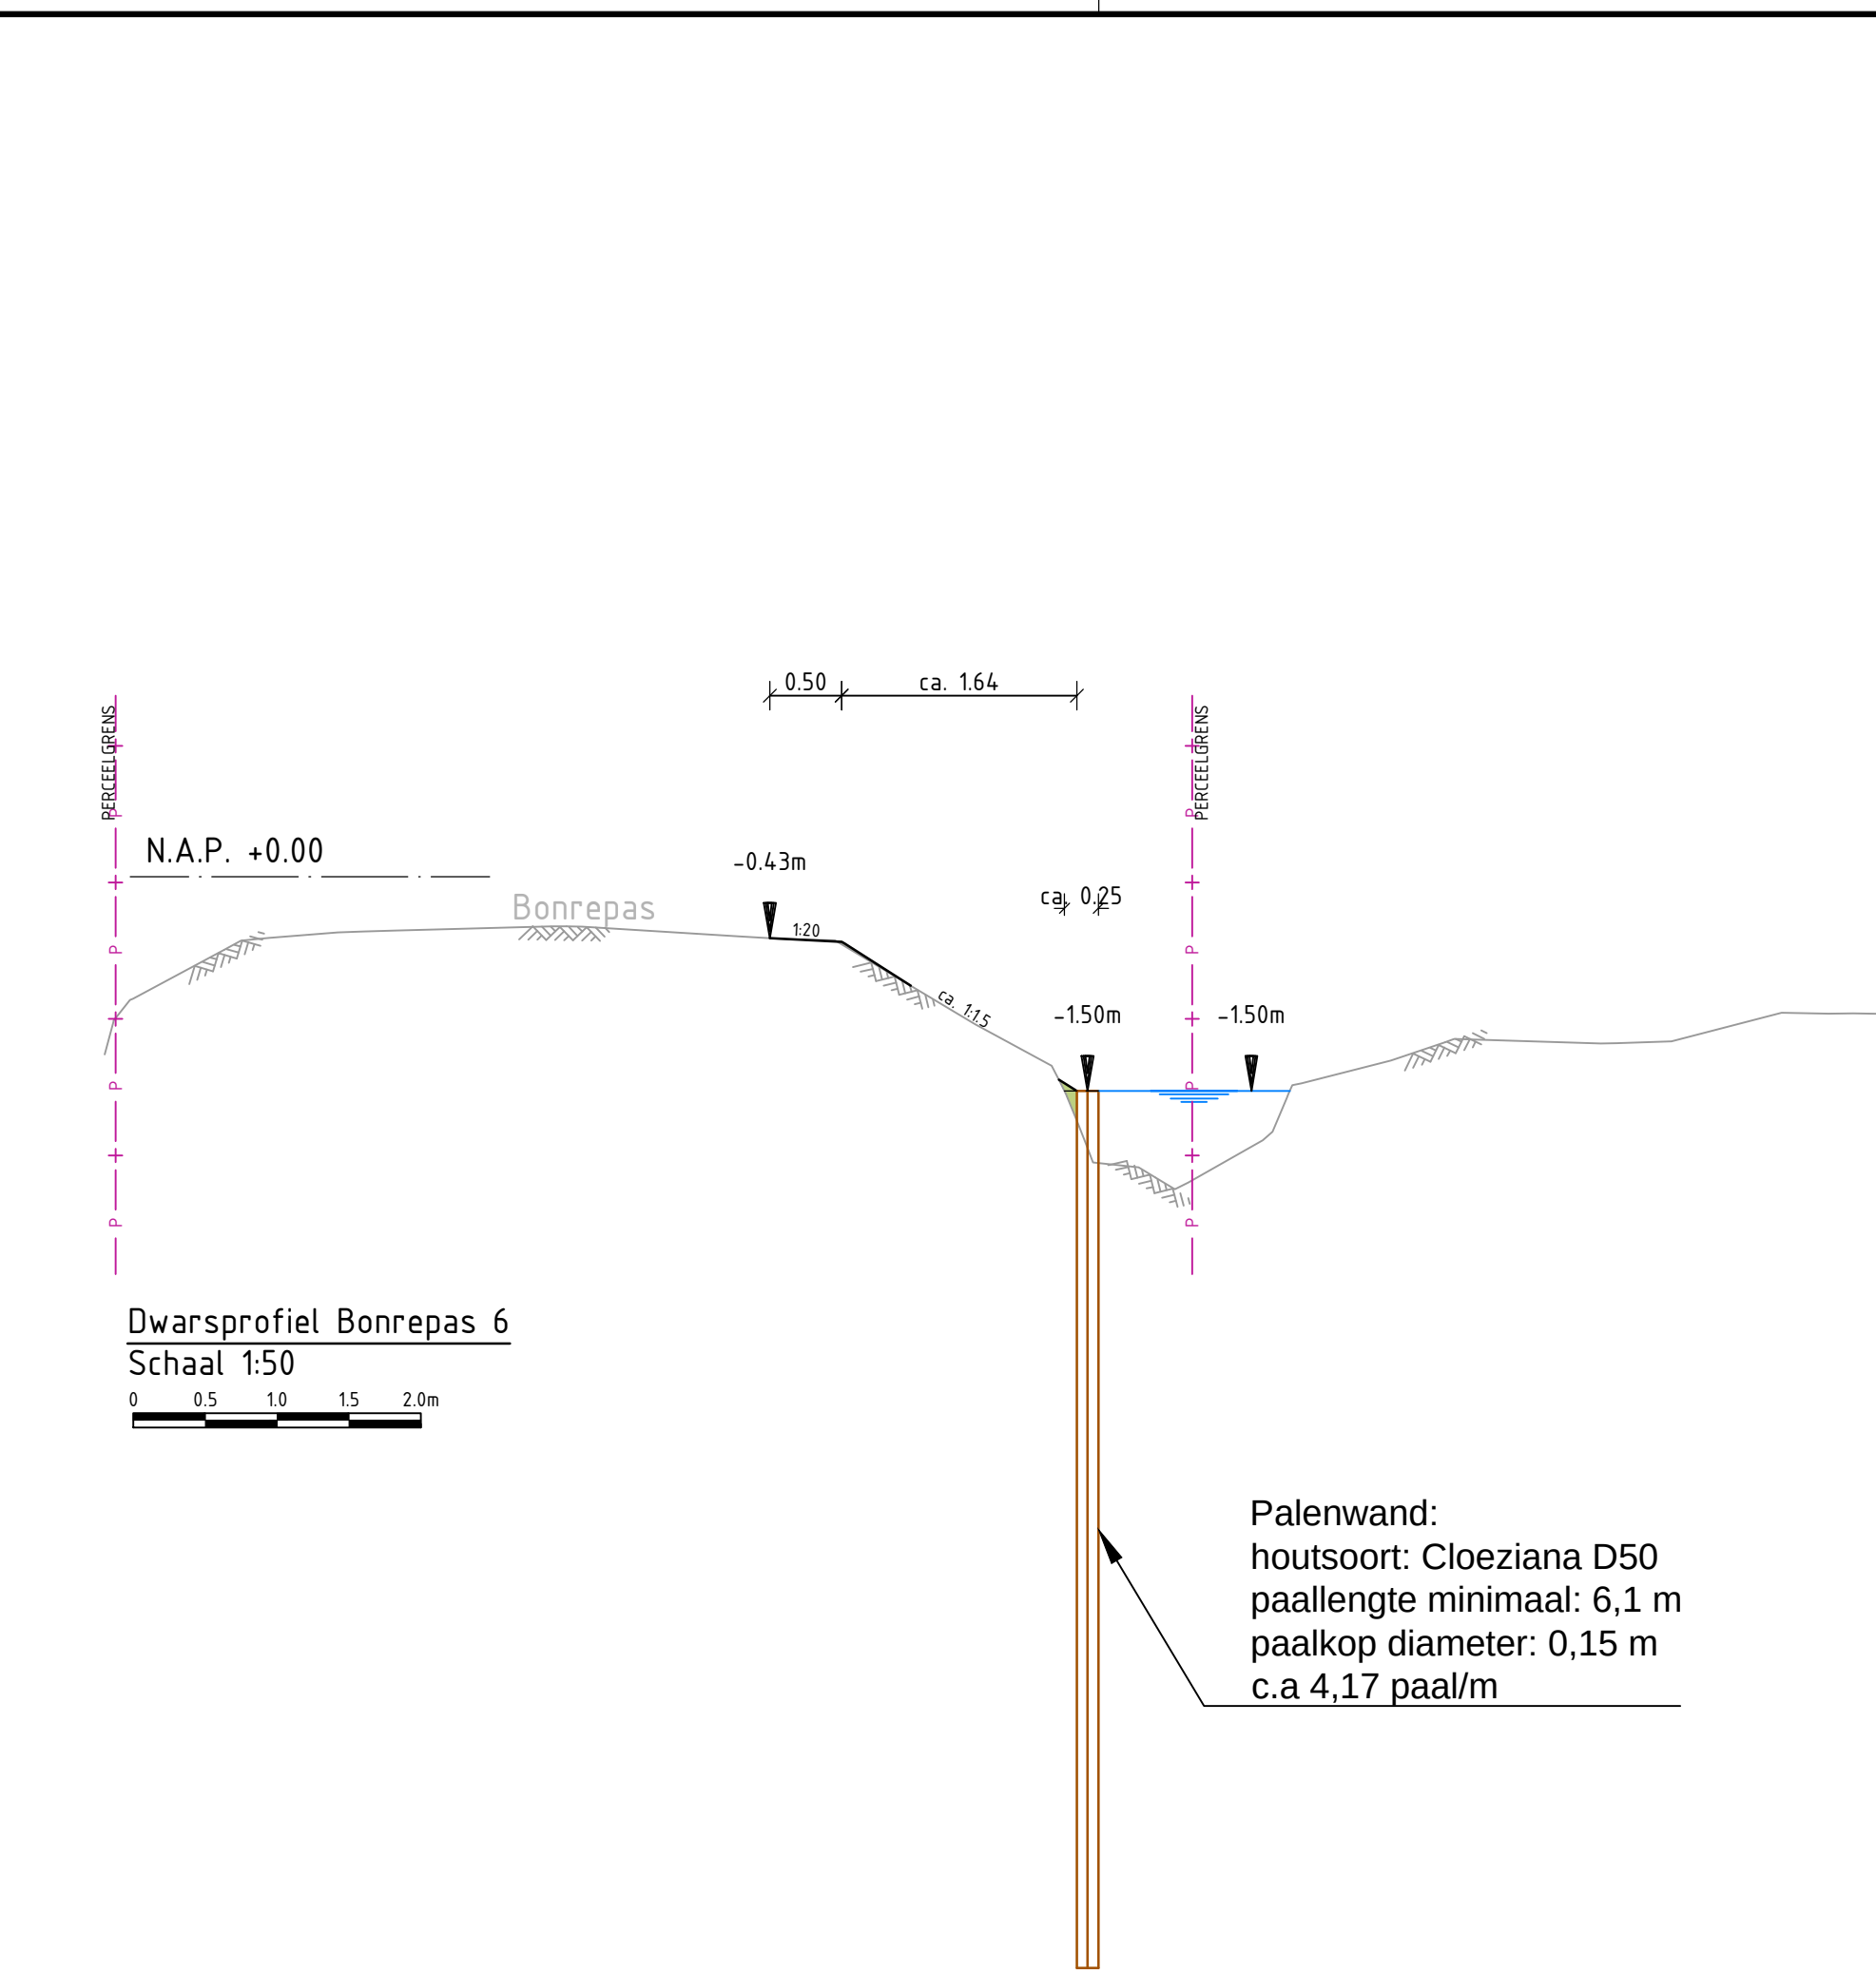
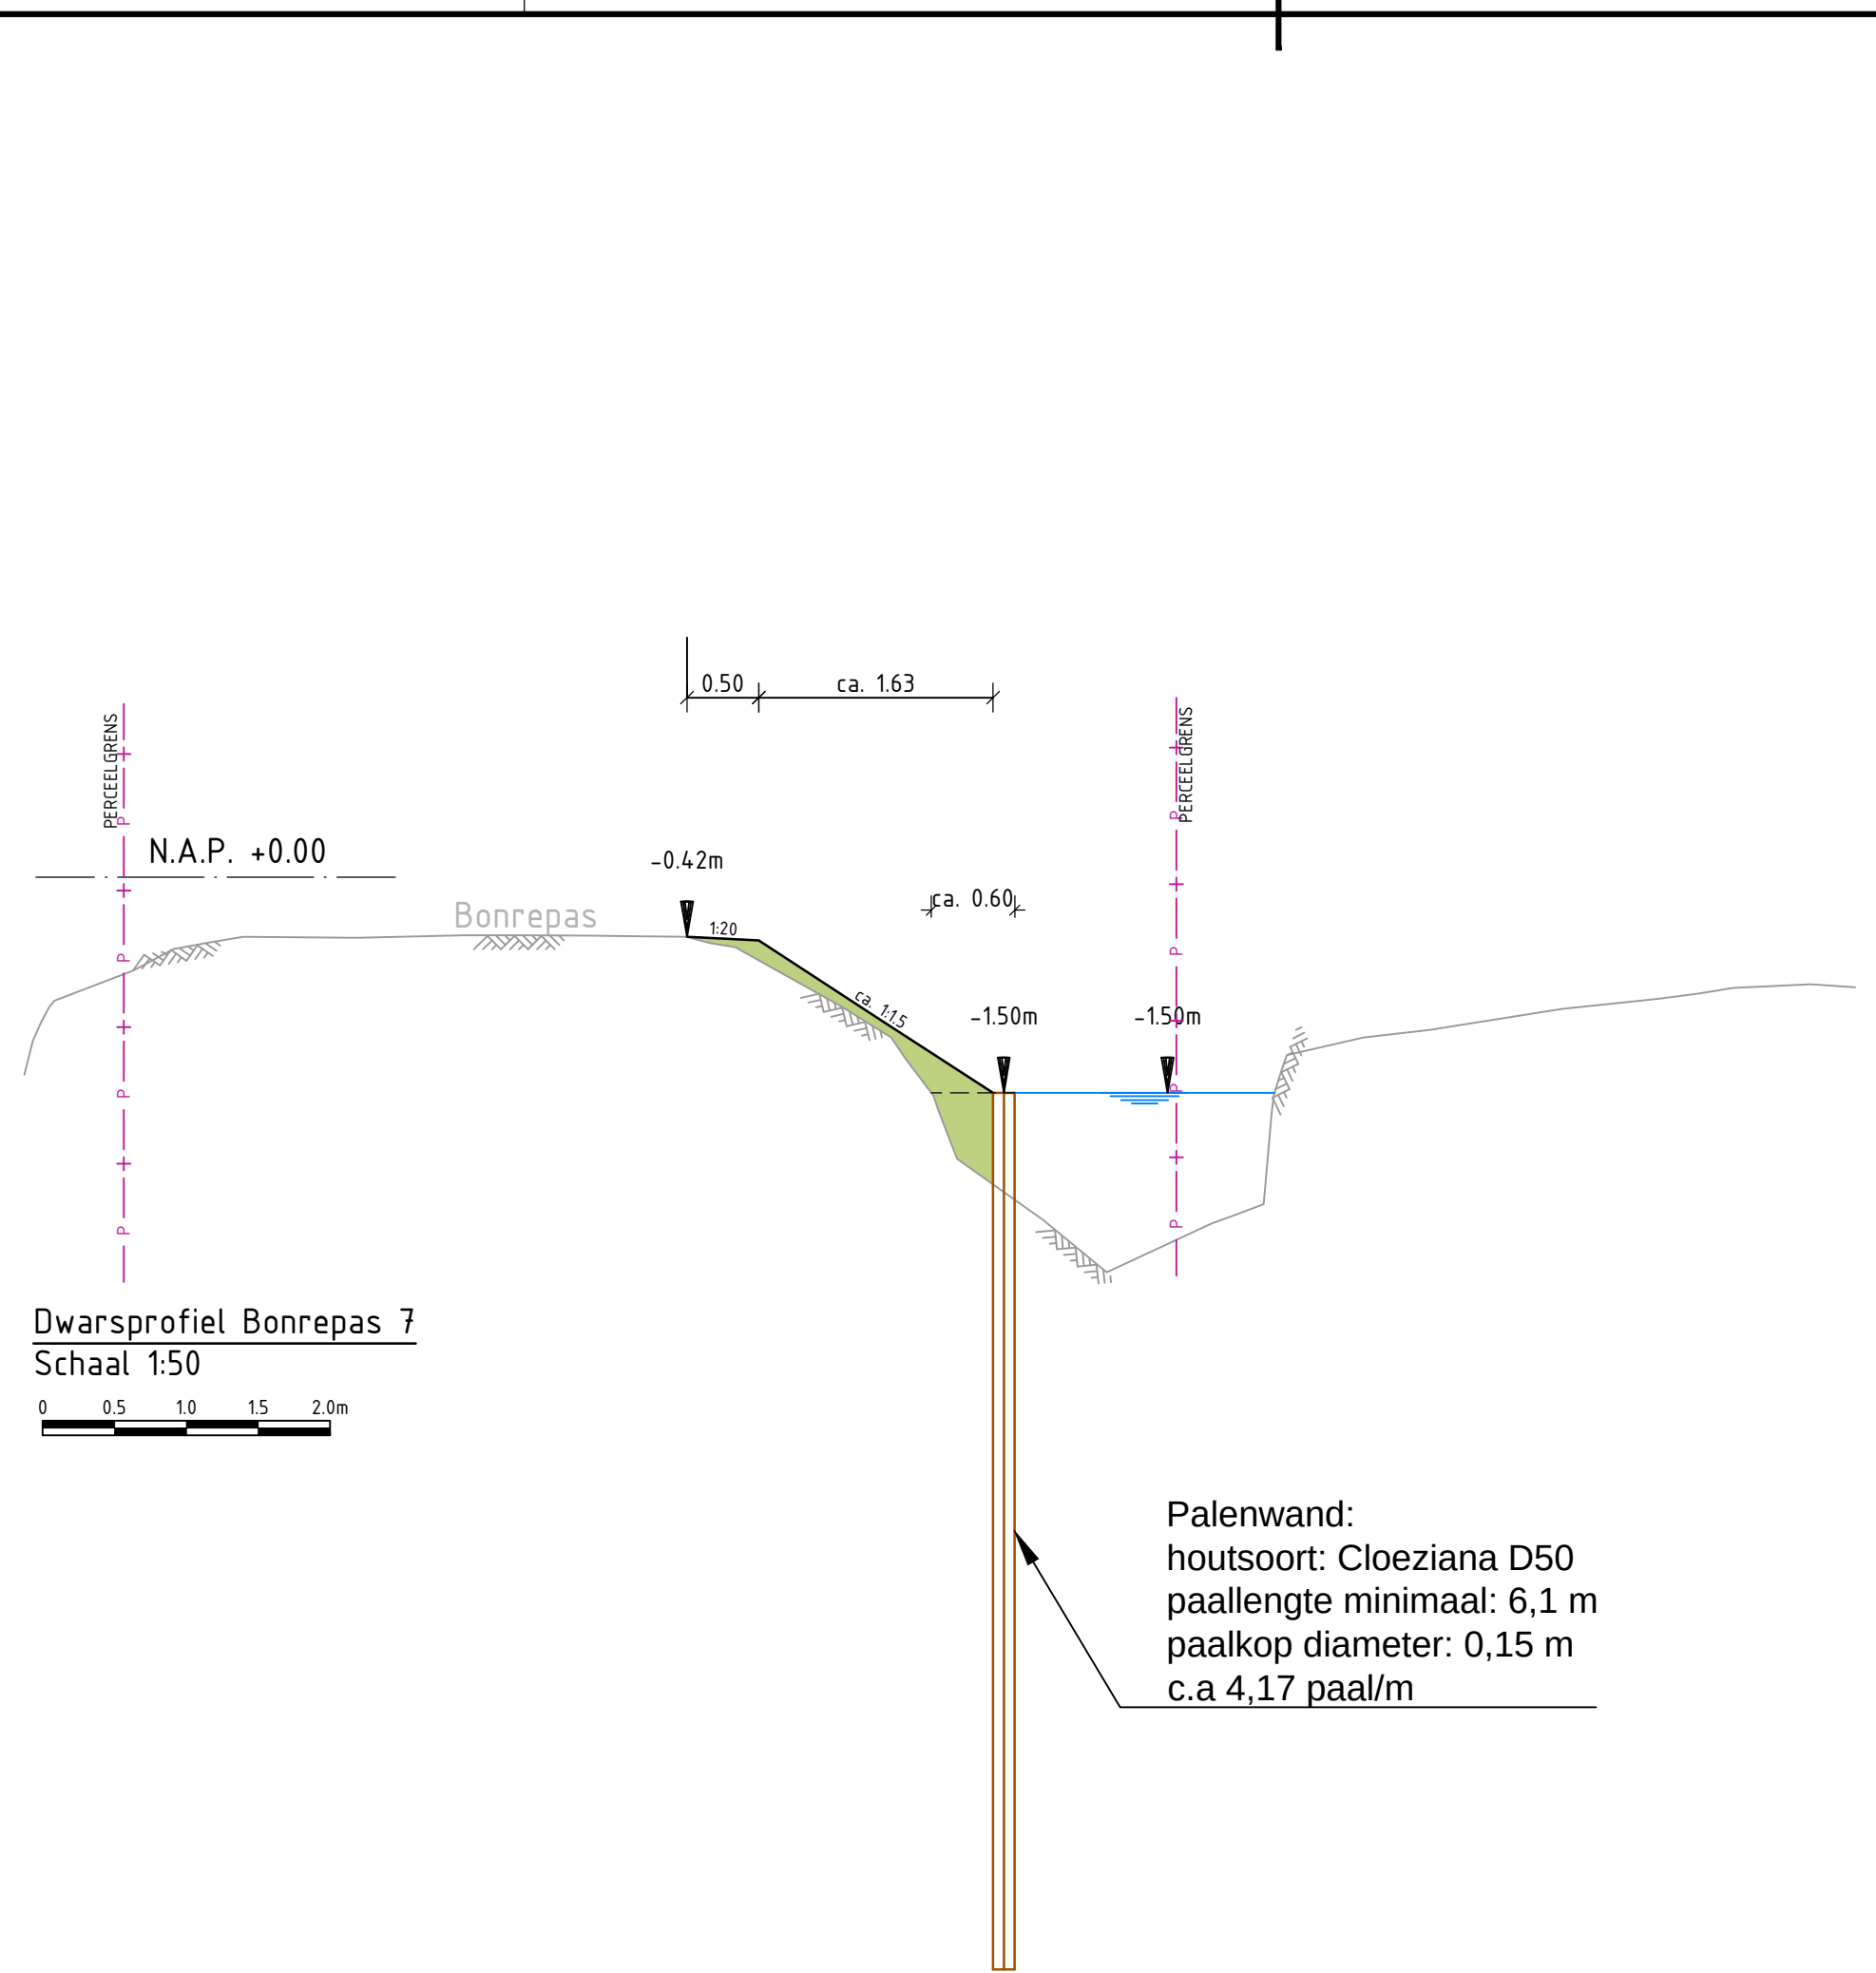
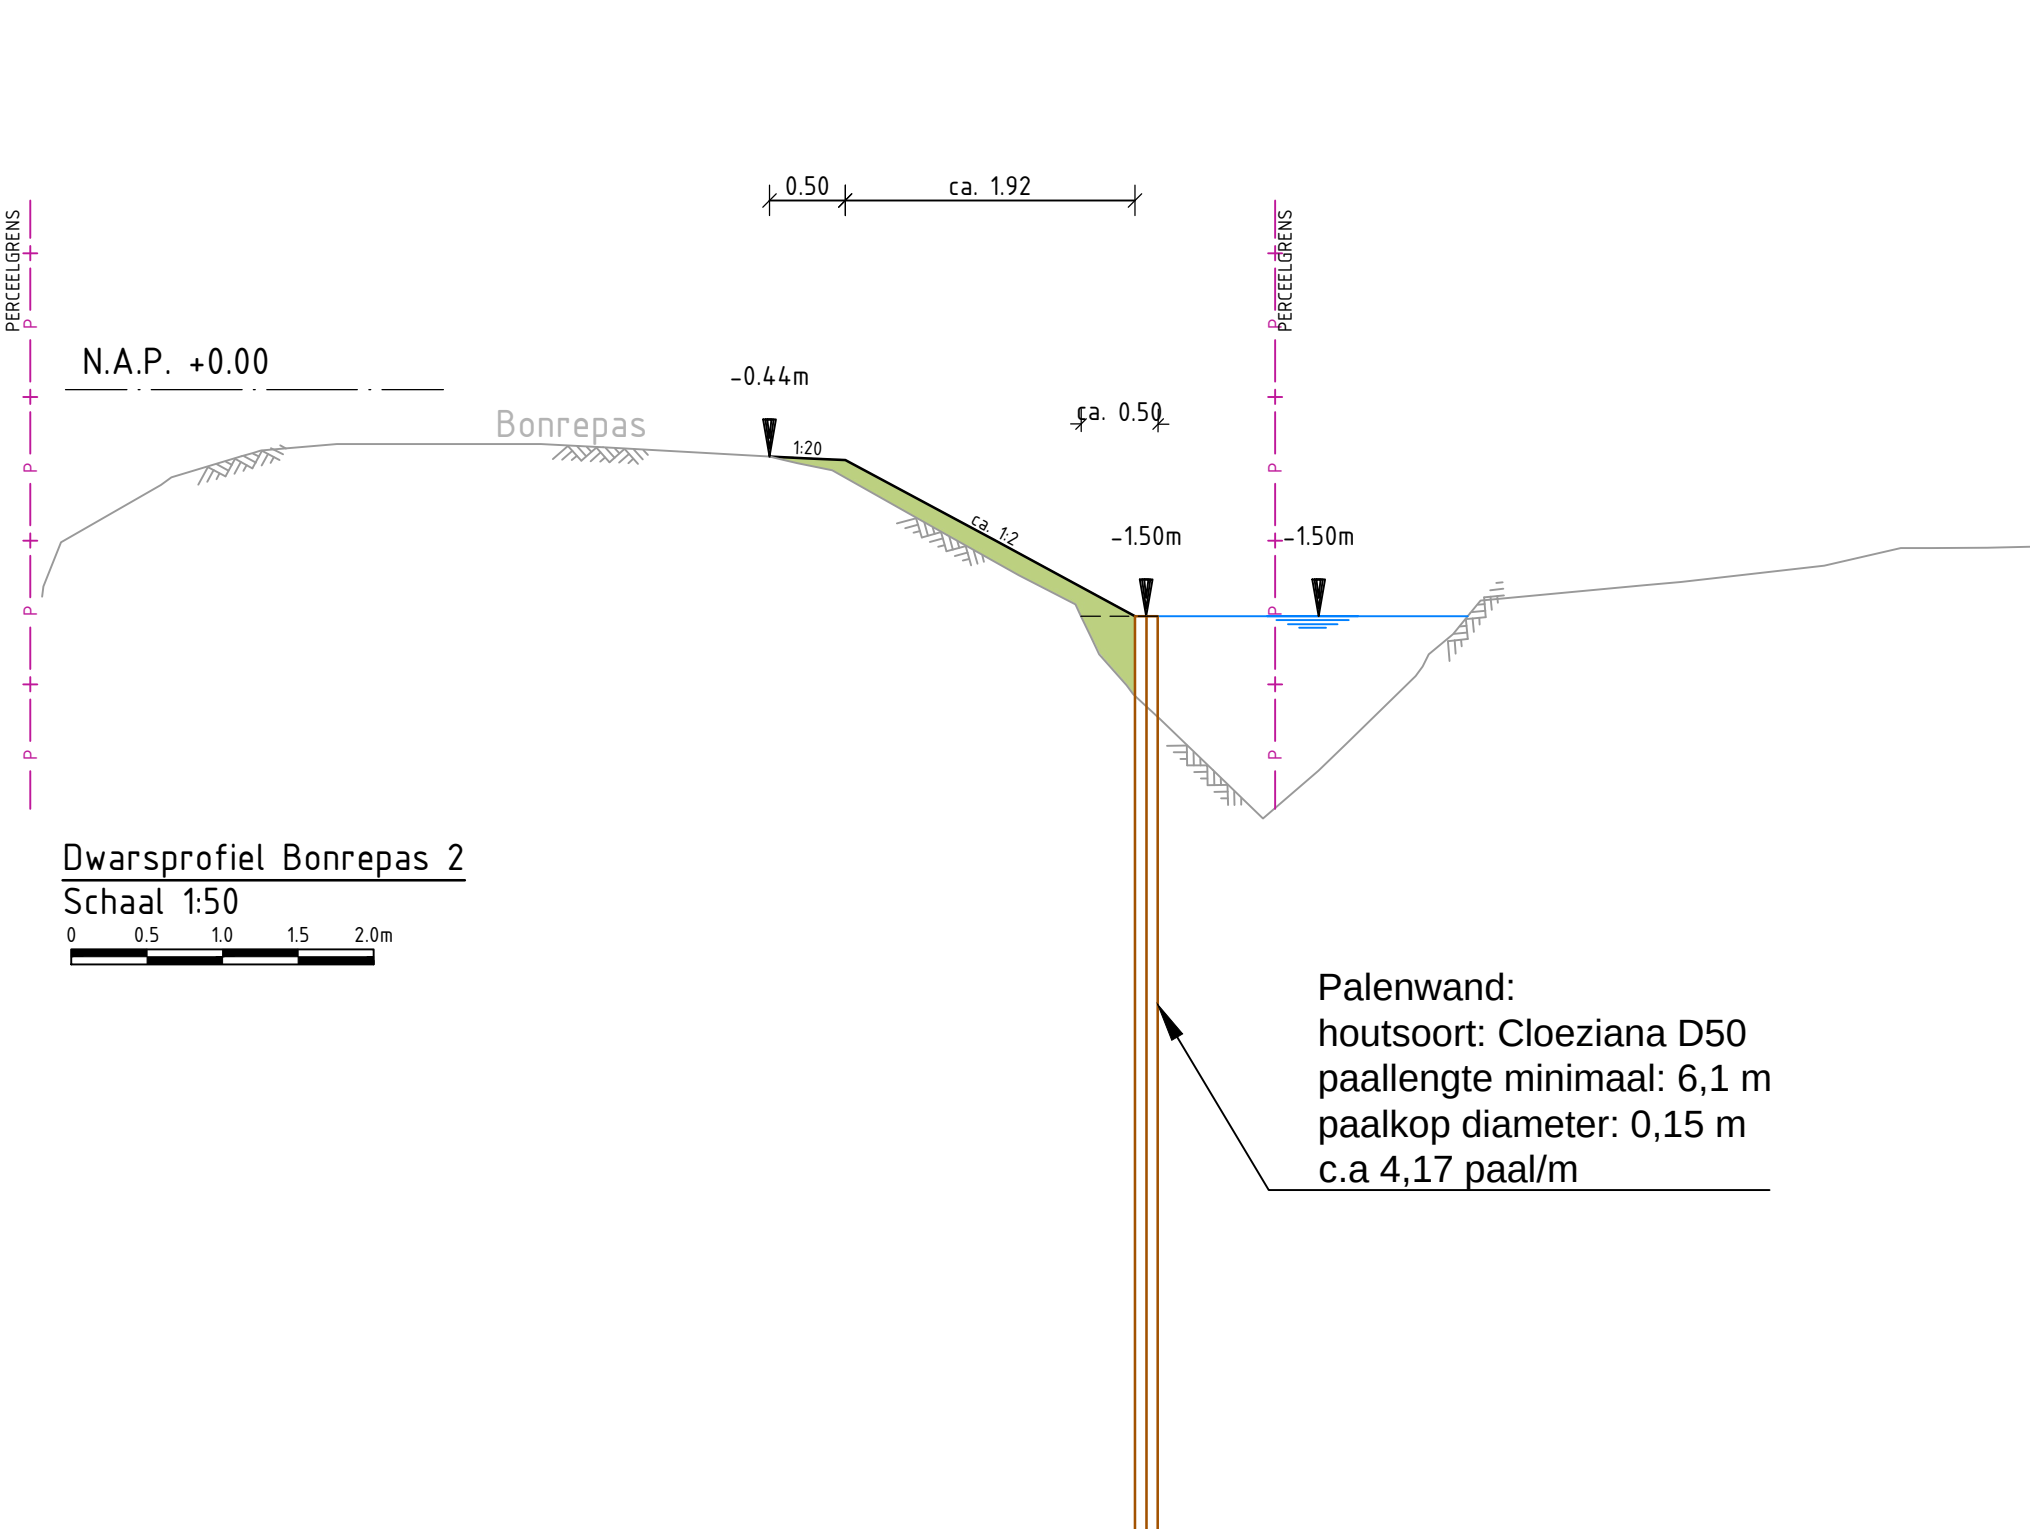


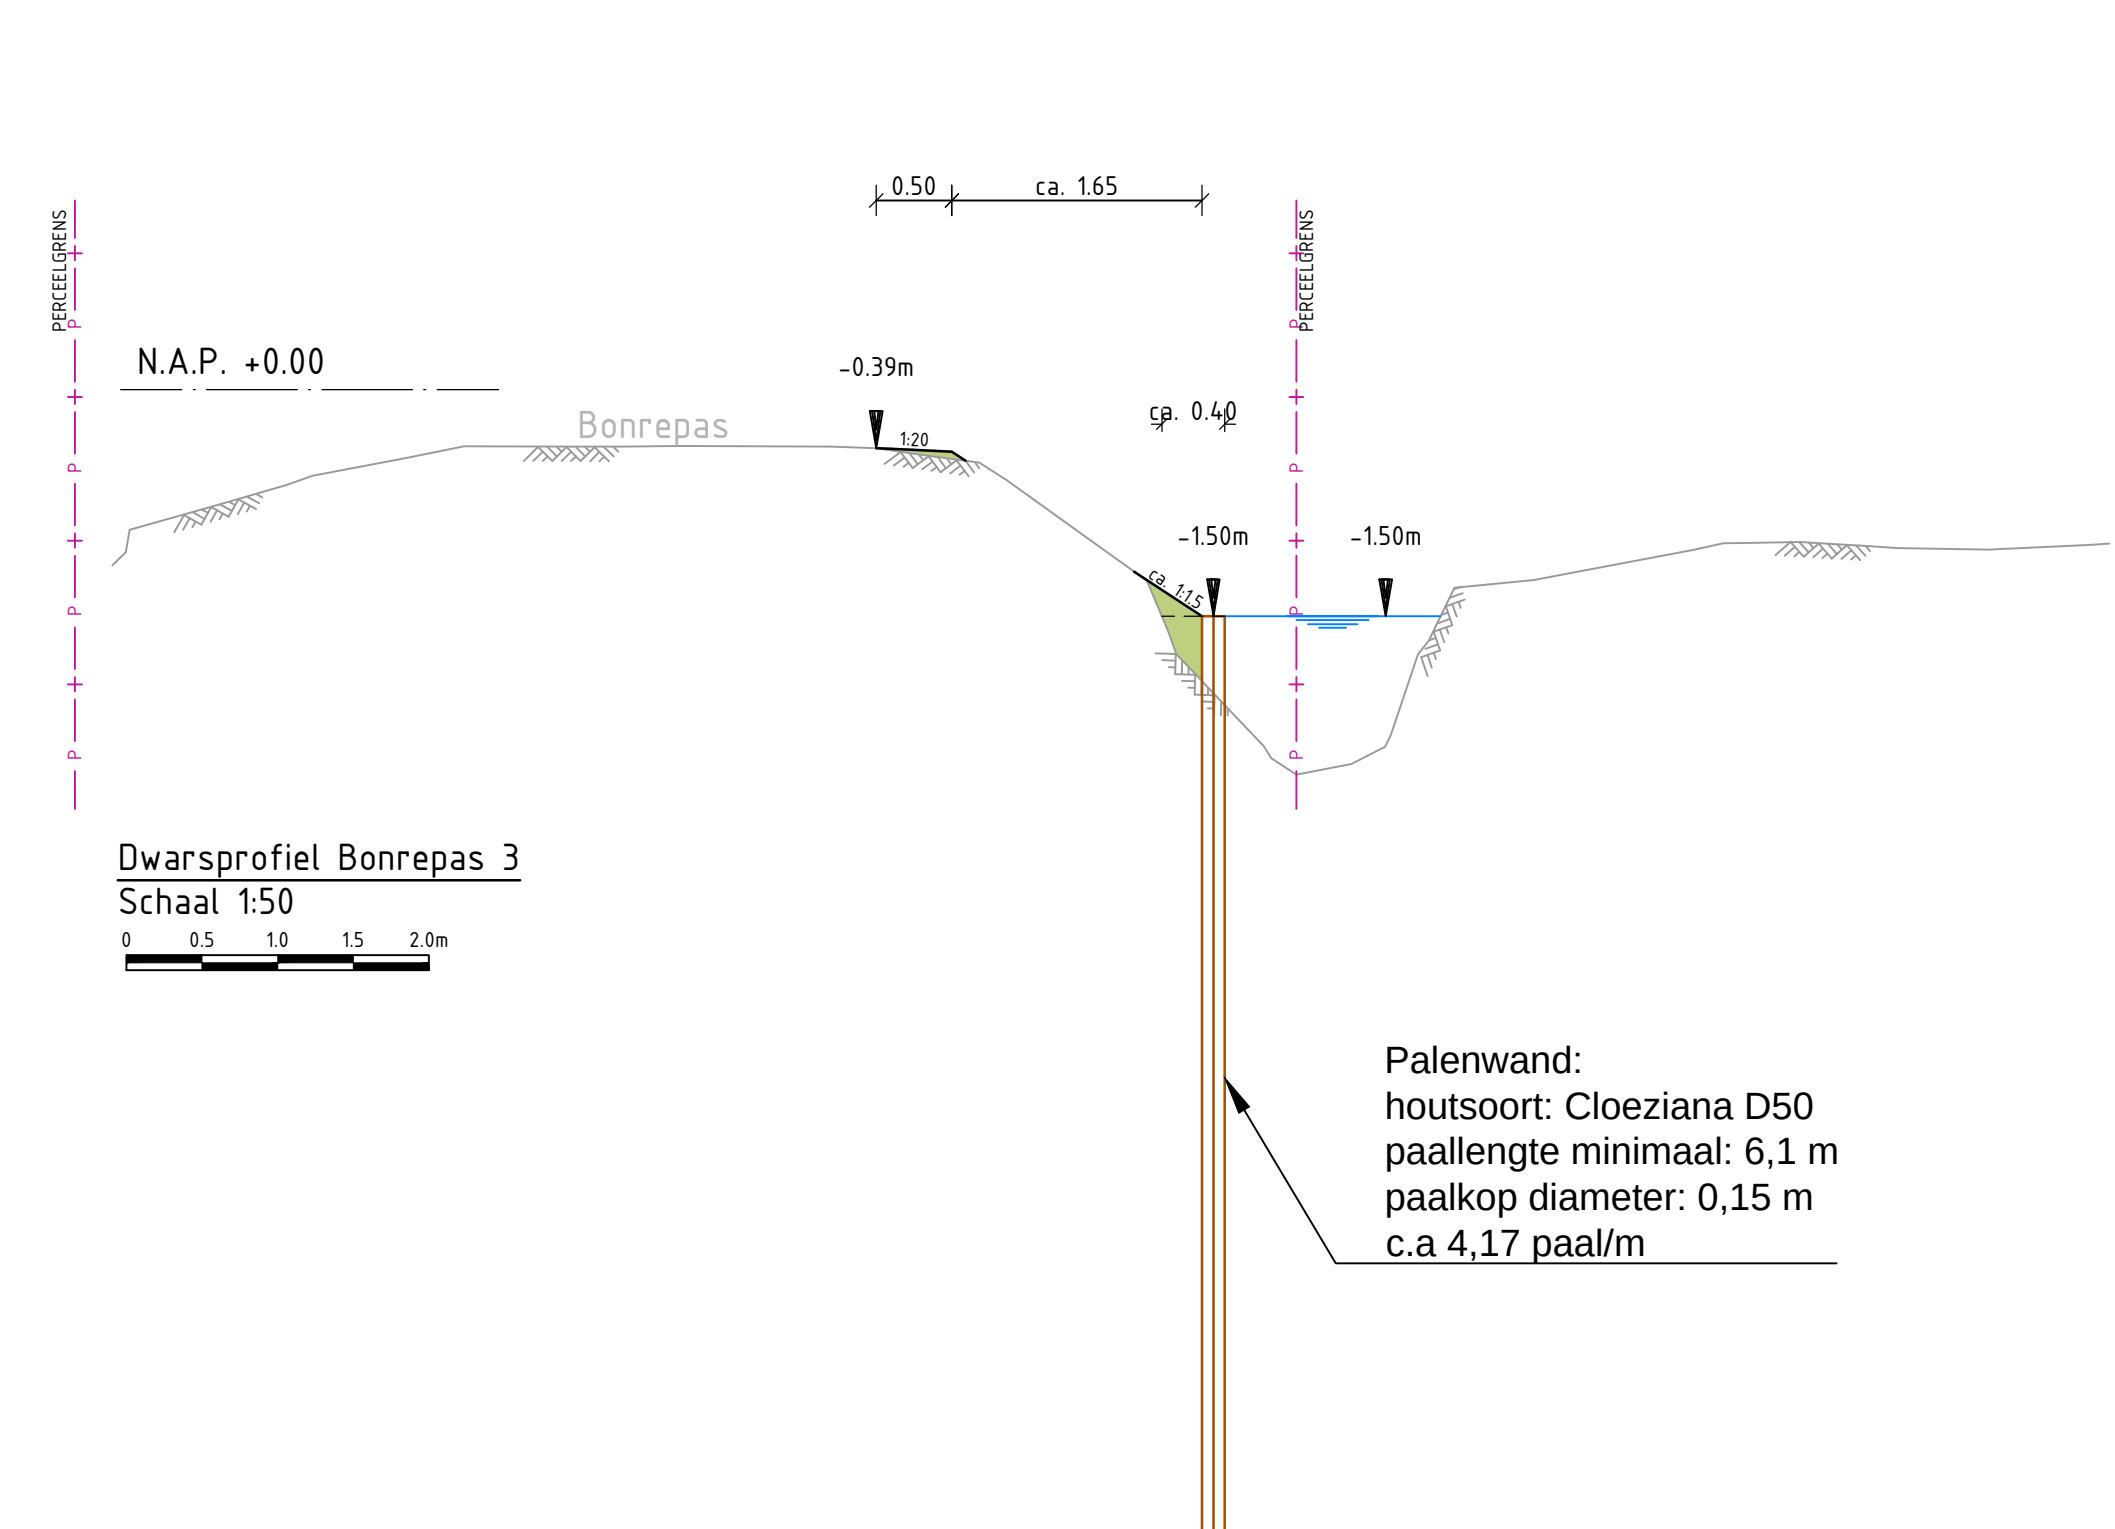

Situatie Bonrepas 5/5a-7 + kopsloot
Schaal 1:200

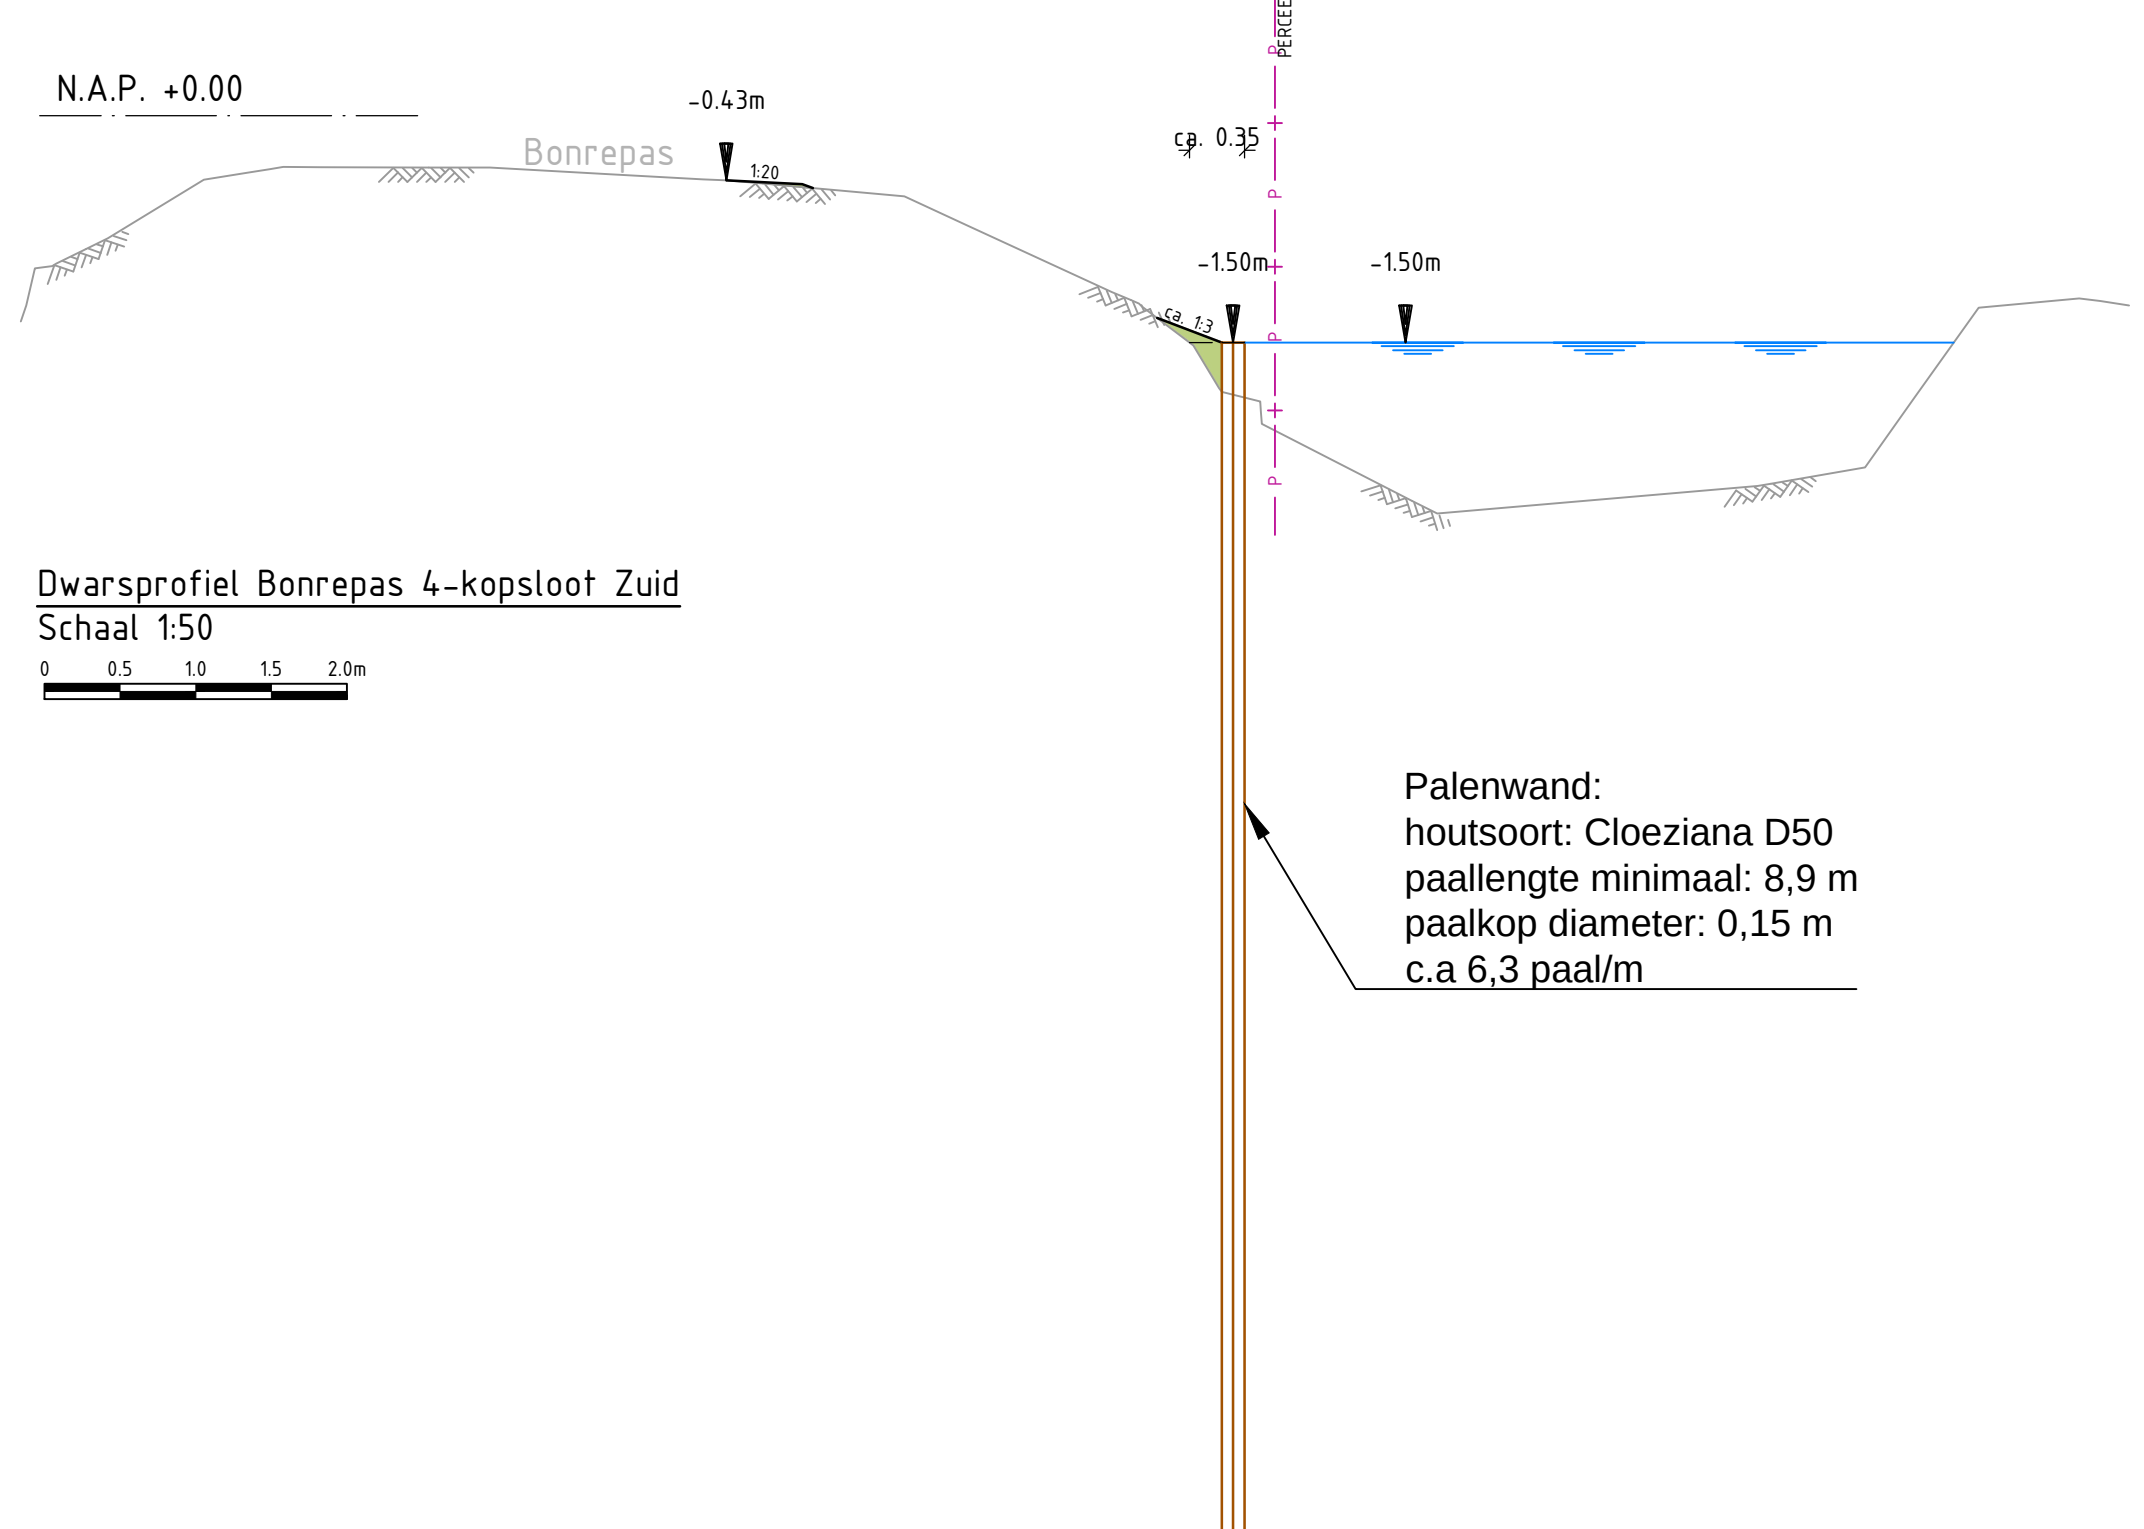

Situatie Bonrepas 2-4
Schaal 1:200

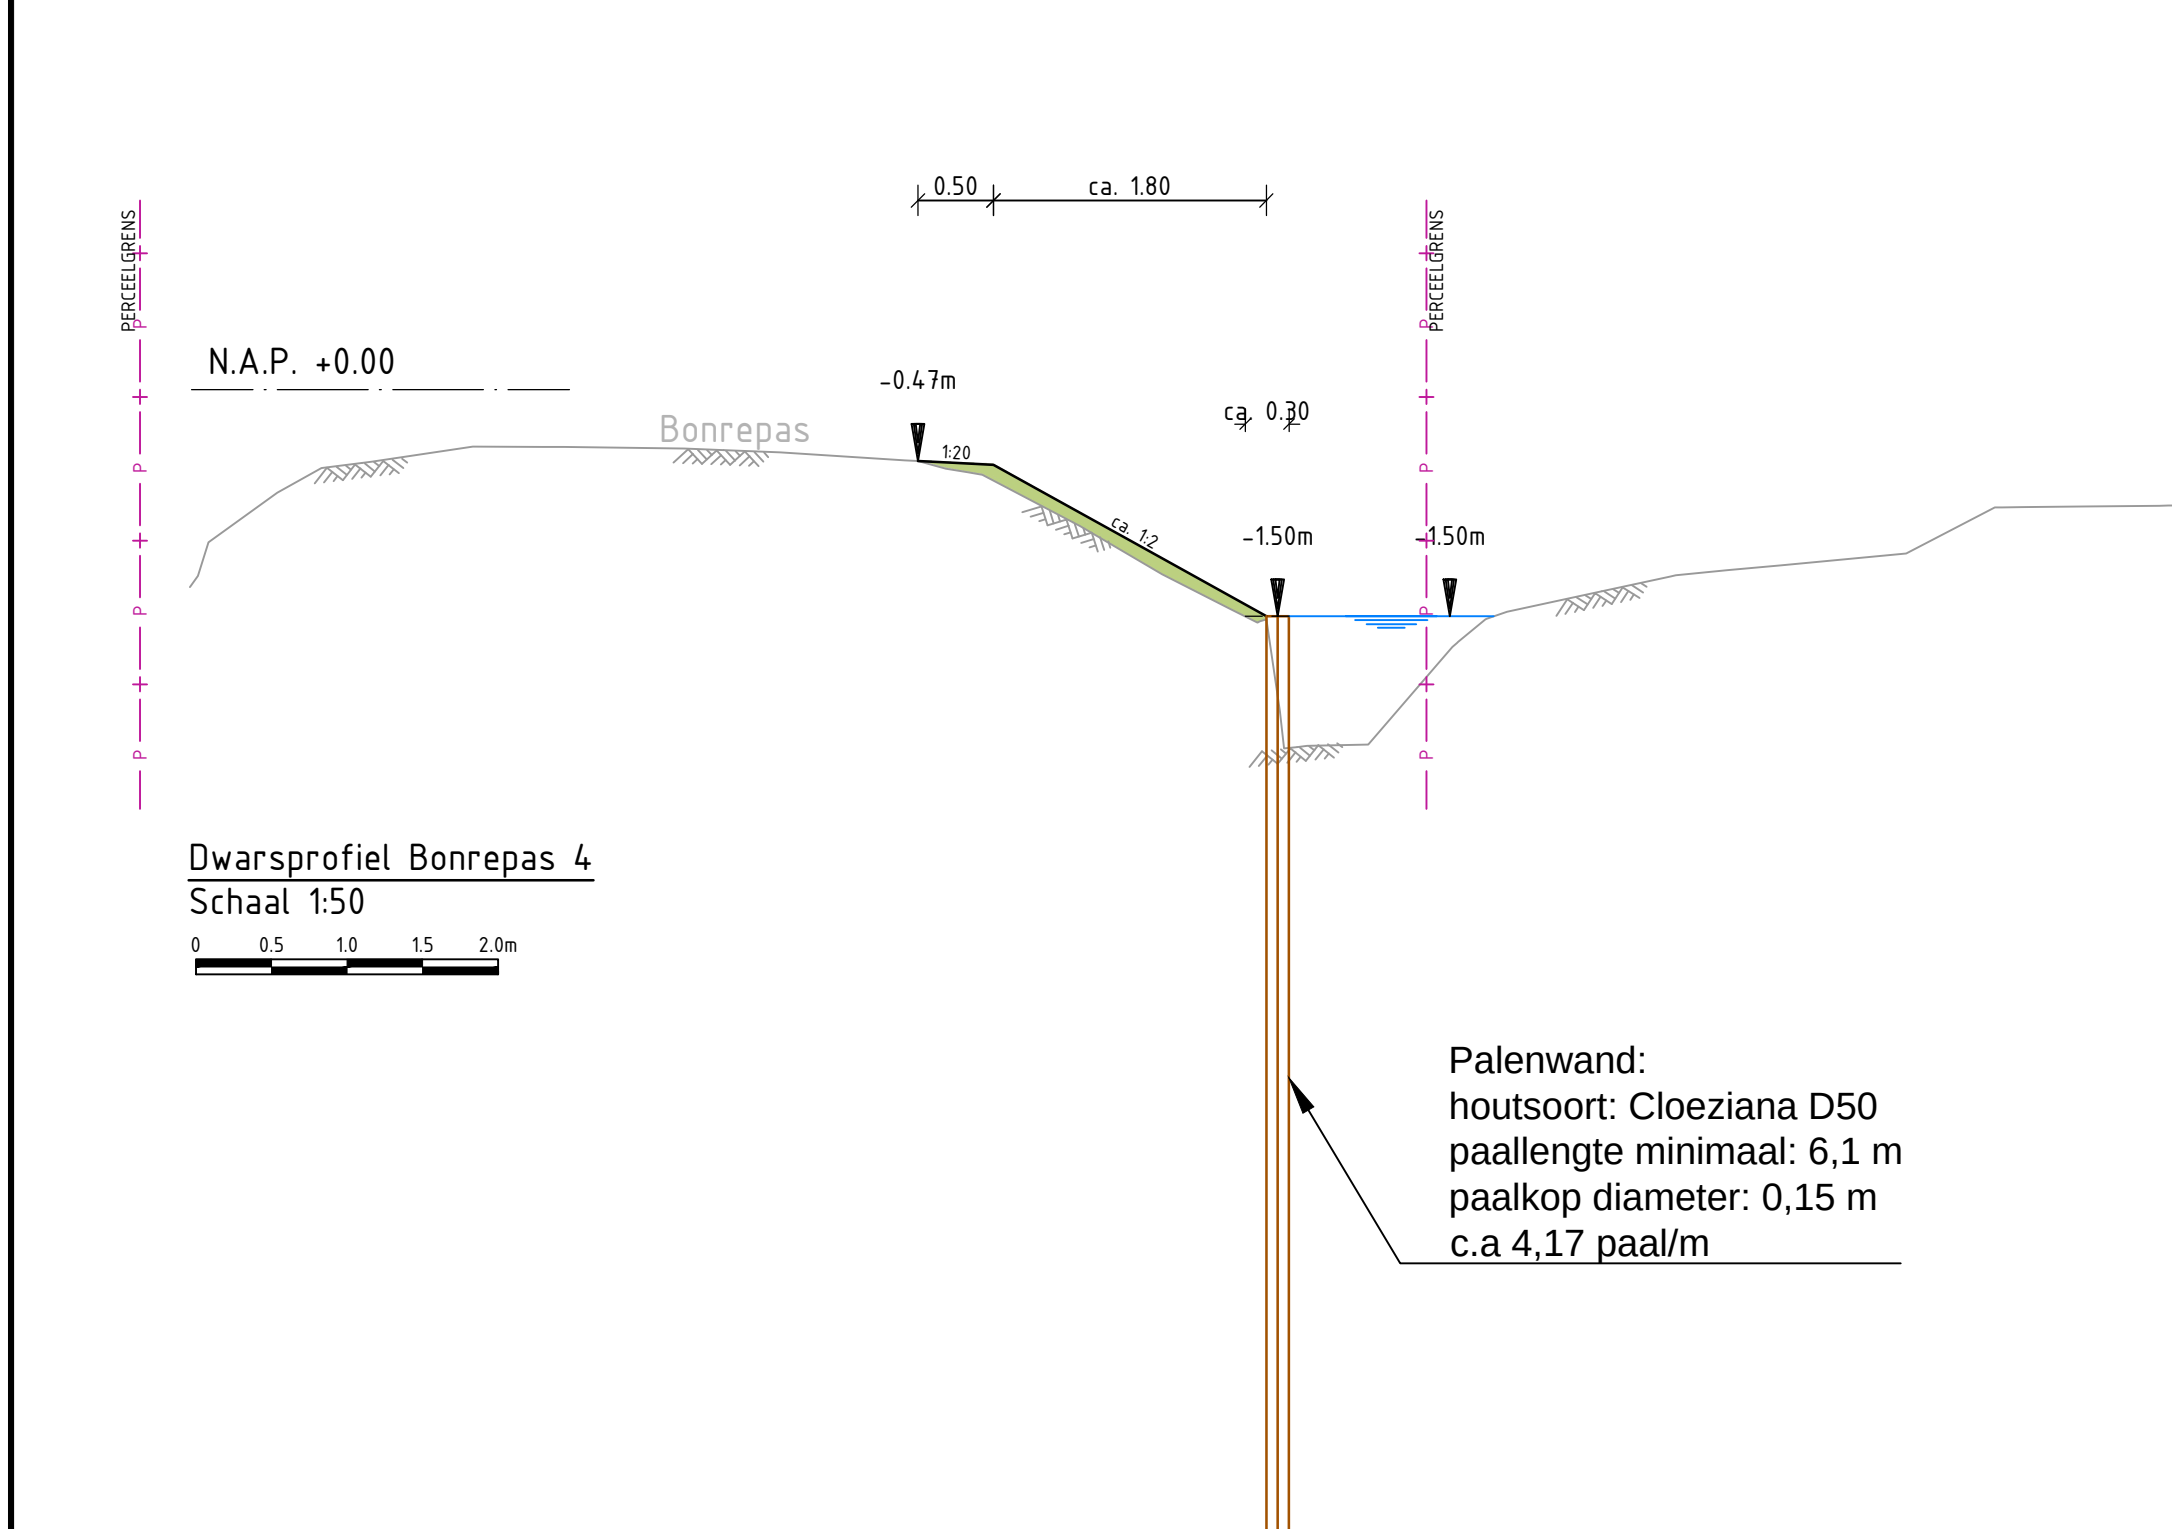

LEGENDA

Situatie

Bestand

- Sijkas
- Perceelgrens
- Heaveid
- Water
- Boen
- Lichtmaat

Aan te brengen

- Grondaanvulling
- Paalwand

Profiel

Bestand

- Heaveid
- Waterlijn
- Perceelgrens


Aan te brengen

- Grondaanvulling





Kabels en leidingen


Bestand

- Data
- Elektra laagspanning
- Elektra mediumspanning
- Gas lage druk
- Gas hoge druk
- Water
- Rood vrijverval
- Rood onder druk
- Overig

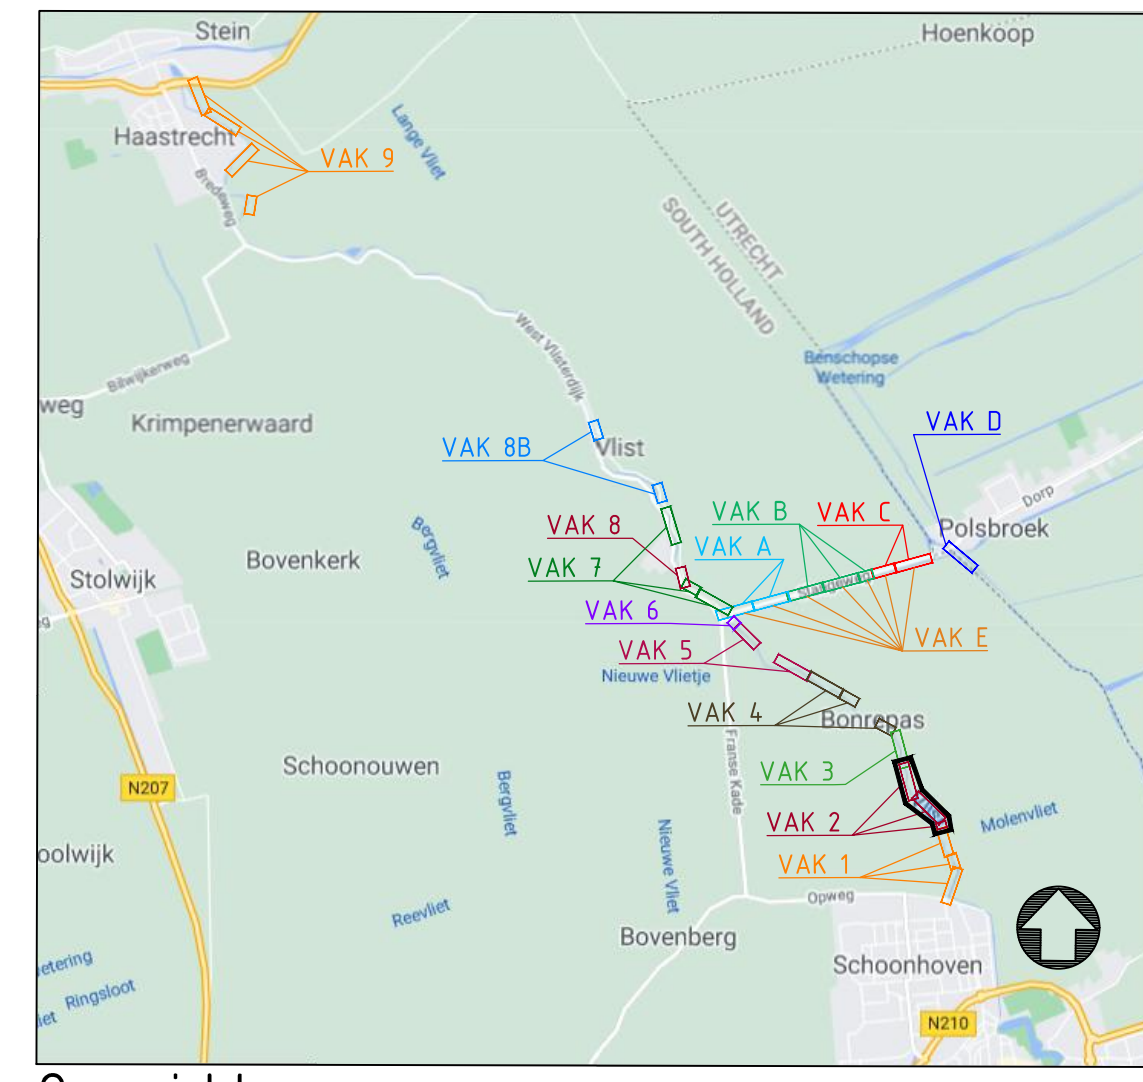

Versie		Dagte		Gef.	Ver.
					

 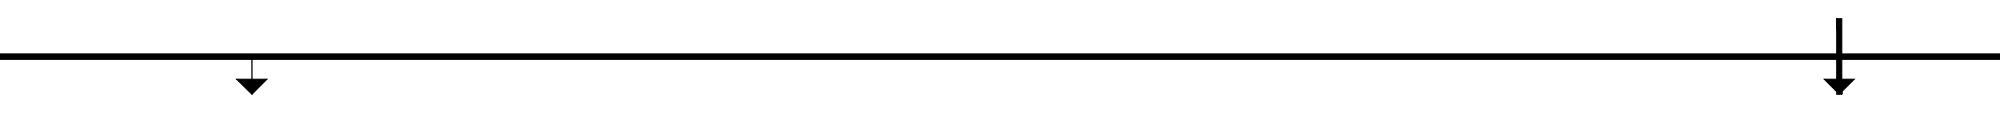 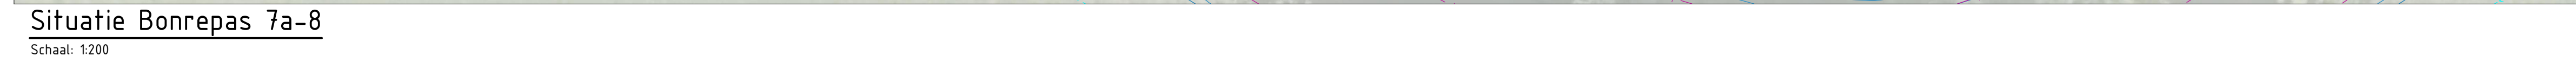

 LEGENDA	
Situatie Bestaand    	Dijkas Perceelgrens Maaiveld Water Boom Lichtmast!
Aan te brengen  	Grondaanvulling Paalwand
Profiel Bestaand  	Maaiveld Waterlijn Perceelgrens
Aan te brengen 	Grondaanvulling
Kabels en leidingen Bestaand      	Data Elektra laagspanning Elektra middenspanning Gas lage druk Gas hoge druk Water Riool vrijverval Riool onder druk Overig




Version	Omschrijving	Datum	Get.	Geç.	Vrijg.

		Taww bv is gevestigd in Amsterdam - Assen - Davenport Eindhoven - Enschede - Leeuwarden Rotterdam - Utrecht www.tauw.nl	
	Opdrachtgever		
	Hoogheemraadschap De Stichtse Rijnlanden		
	Project		
	Kadeverbetering Vlietkade-oost en Grote Kerkvliet		
	Onderdeel		
	Vlietkade-oost, Voorlopig ontwerp		
	Kadevak 340A-3. Aan te brengen situatie tekening - profiel		
	Documentnummer: 12780804-TEK-V0-340A-3		
	Getek. MHA Get. LWP Vrijgege. LHA	Datum	26-03-21
	Projectnummer	Status	Formaat
	12780804	Biad 1 van 1	Definitief 10 594x1260mm




Situatie Bonrepas 16-18
Schaal: 1:200

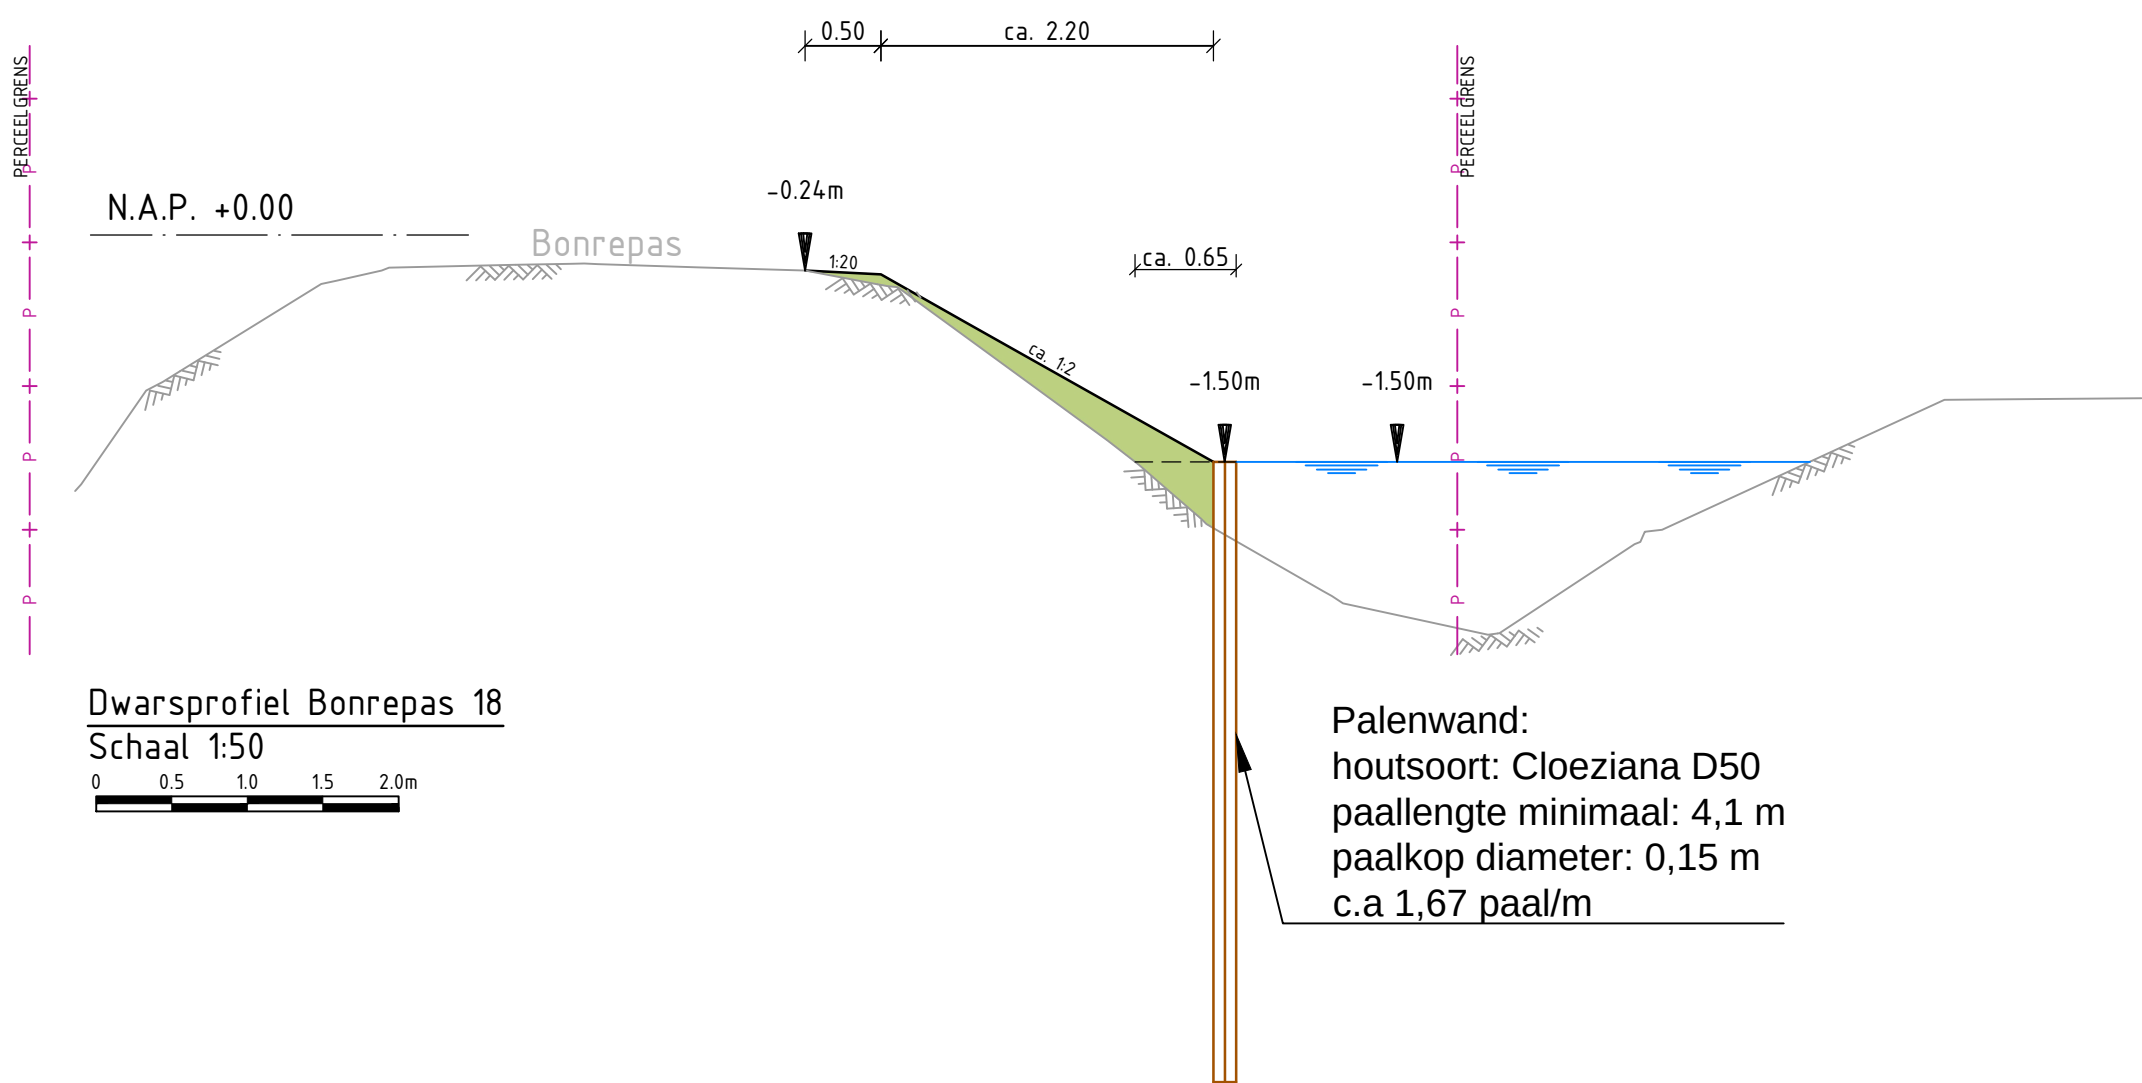

Dwarsprofiel Bonrepas 18
Schaal: 1:50

Palenwand:
houtsoort: Cloeziana D50
paallengte minimaal: 4,1 m
paalkop diameter: 0,15 m
c.a 1,67 paal/m

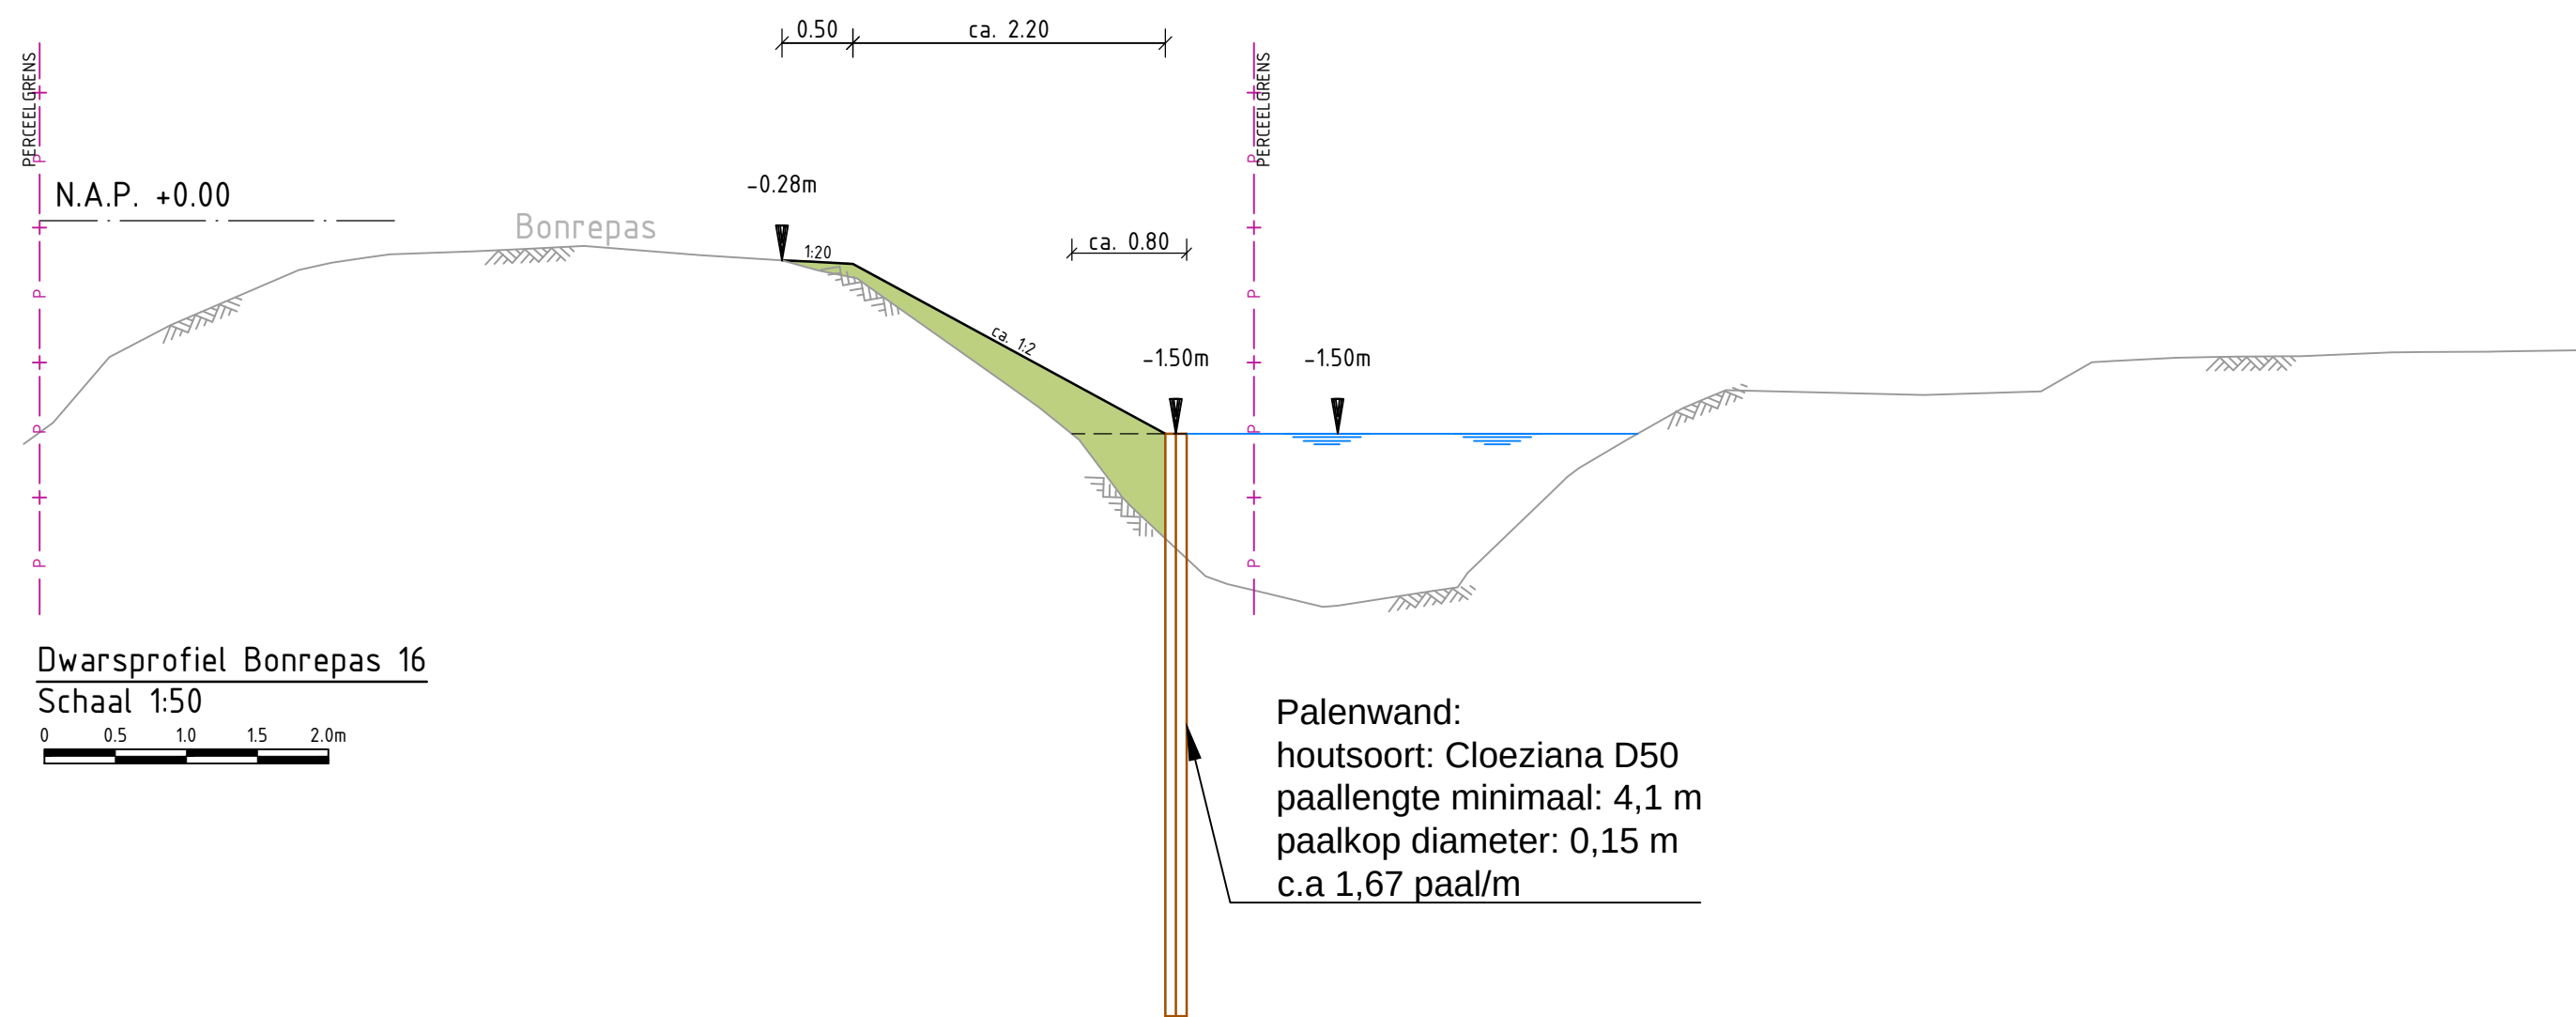


Dwarsprofiel Bonrepas 16
Schaal: 1:50


Palenwand:
houtsoort: Cloeziana D50
paallengte minimaal: 4,1 m
paalkop diameter: 0,15 m
c.a 1,67 paal/m

LEGENDA

Situatie	
Bestaand	
	Dijkas
	Perceelgrens
	Maaveld
	Water
	Boom
	Lichtmast
Aan te brengen	
	Grondaanvulling
	Paalwand
Prehiet	
Bestaand	
	Maaveld
	Waterlijn
	Perceelgrens
Aan te brengen	
	Grondaanvulling
Kabels en leidingen	
Bestaand	
	Data
	Elektra laagspanning
	Elektra middenspanning
	Gas lage druk
	Gas hoge druk
	Water
	Riool vrijerval
	Riool onder druk
	Overig

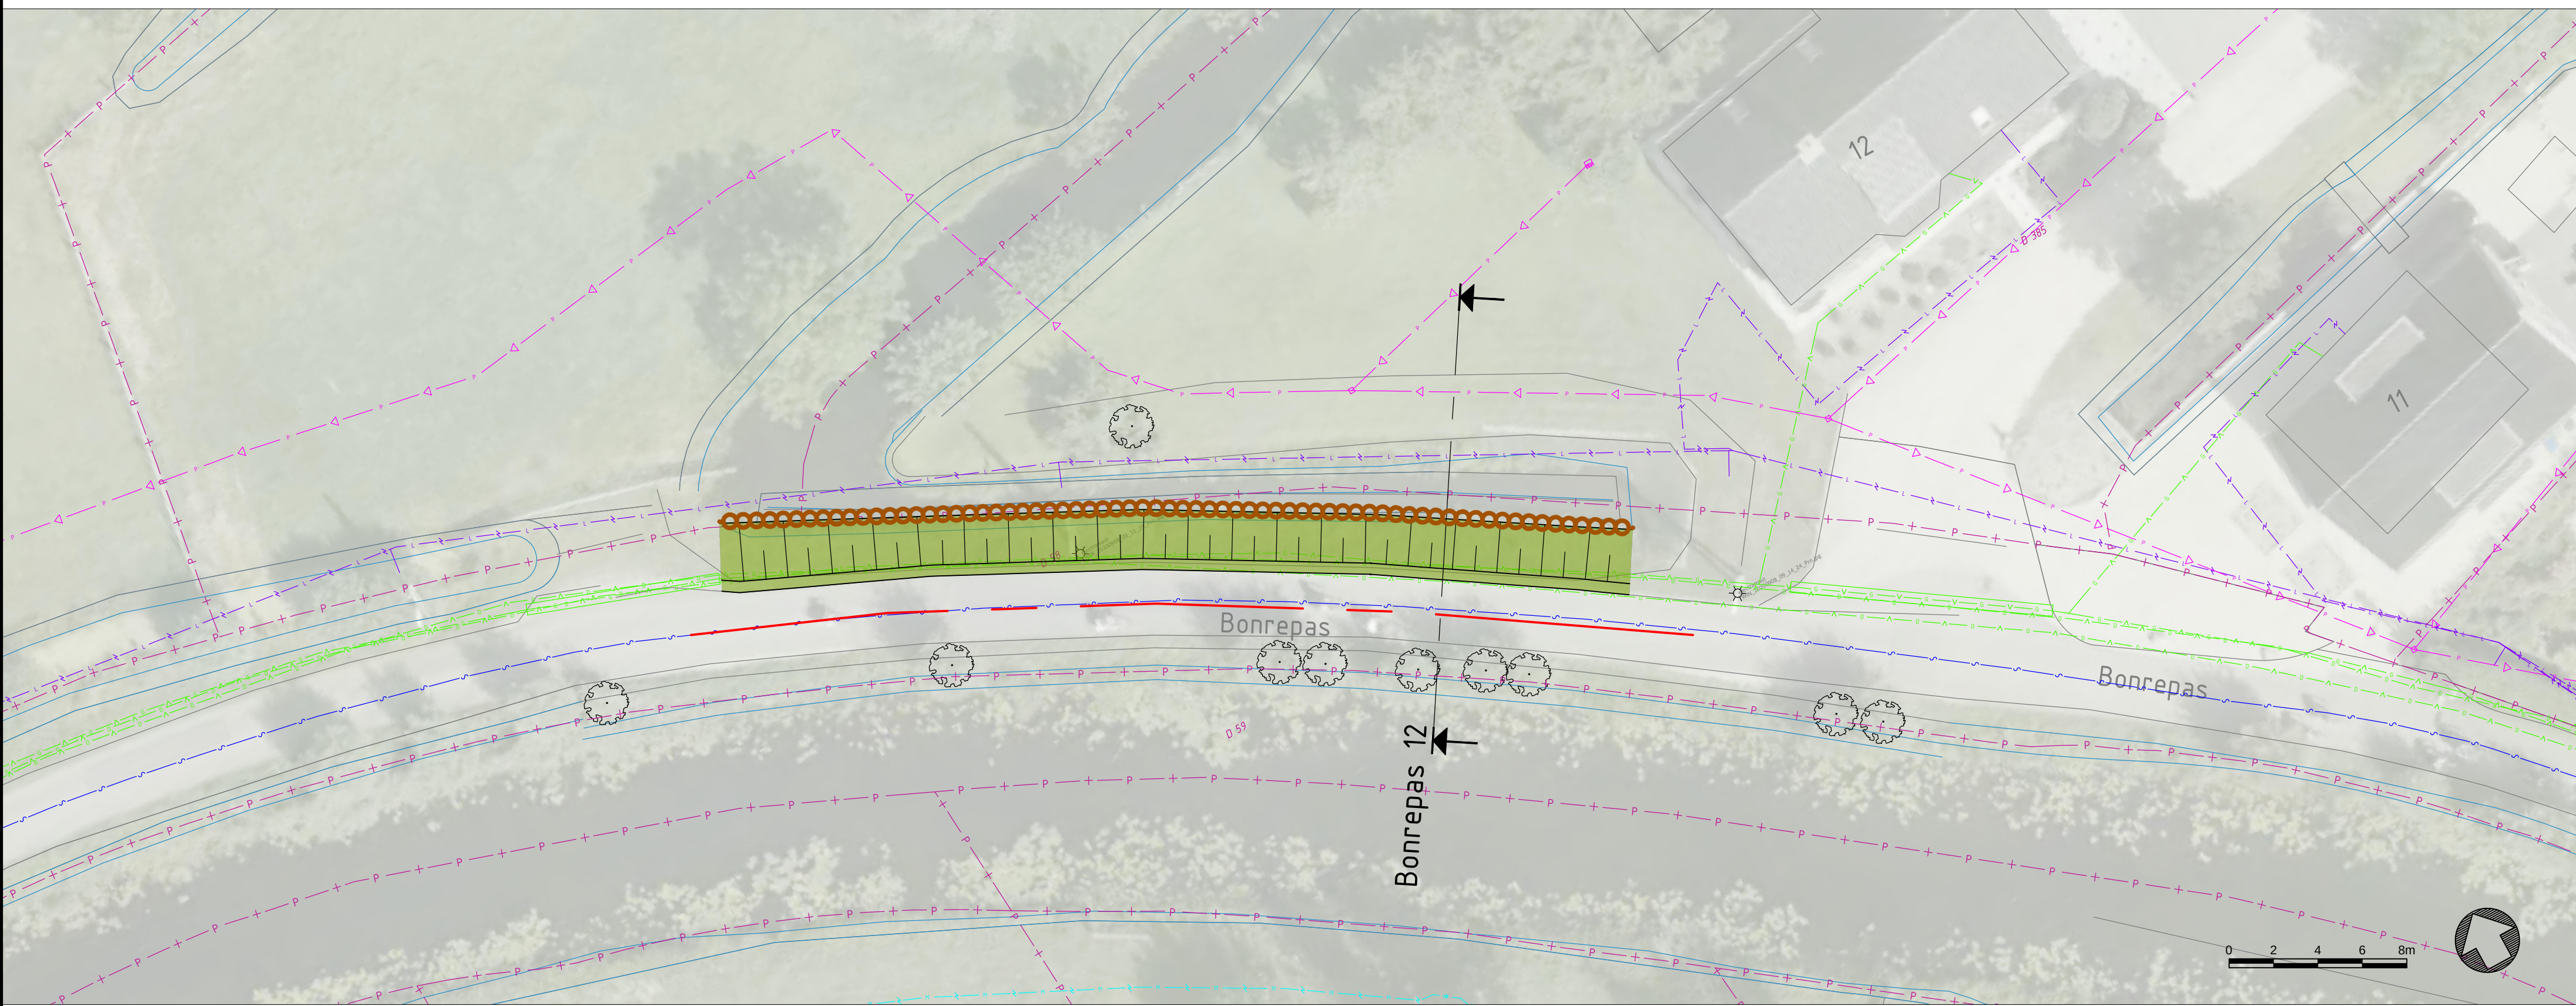


Situatie Bonrepas 12
Schaal: 1:200

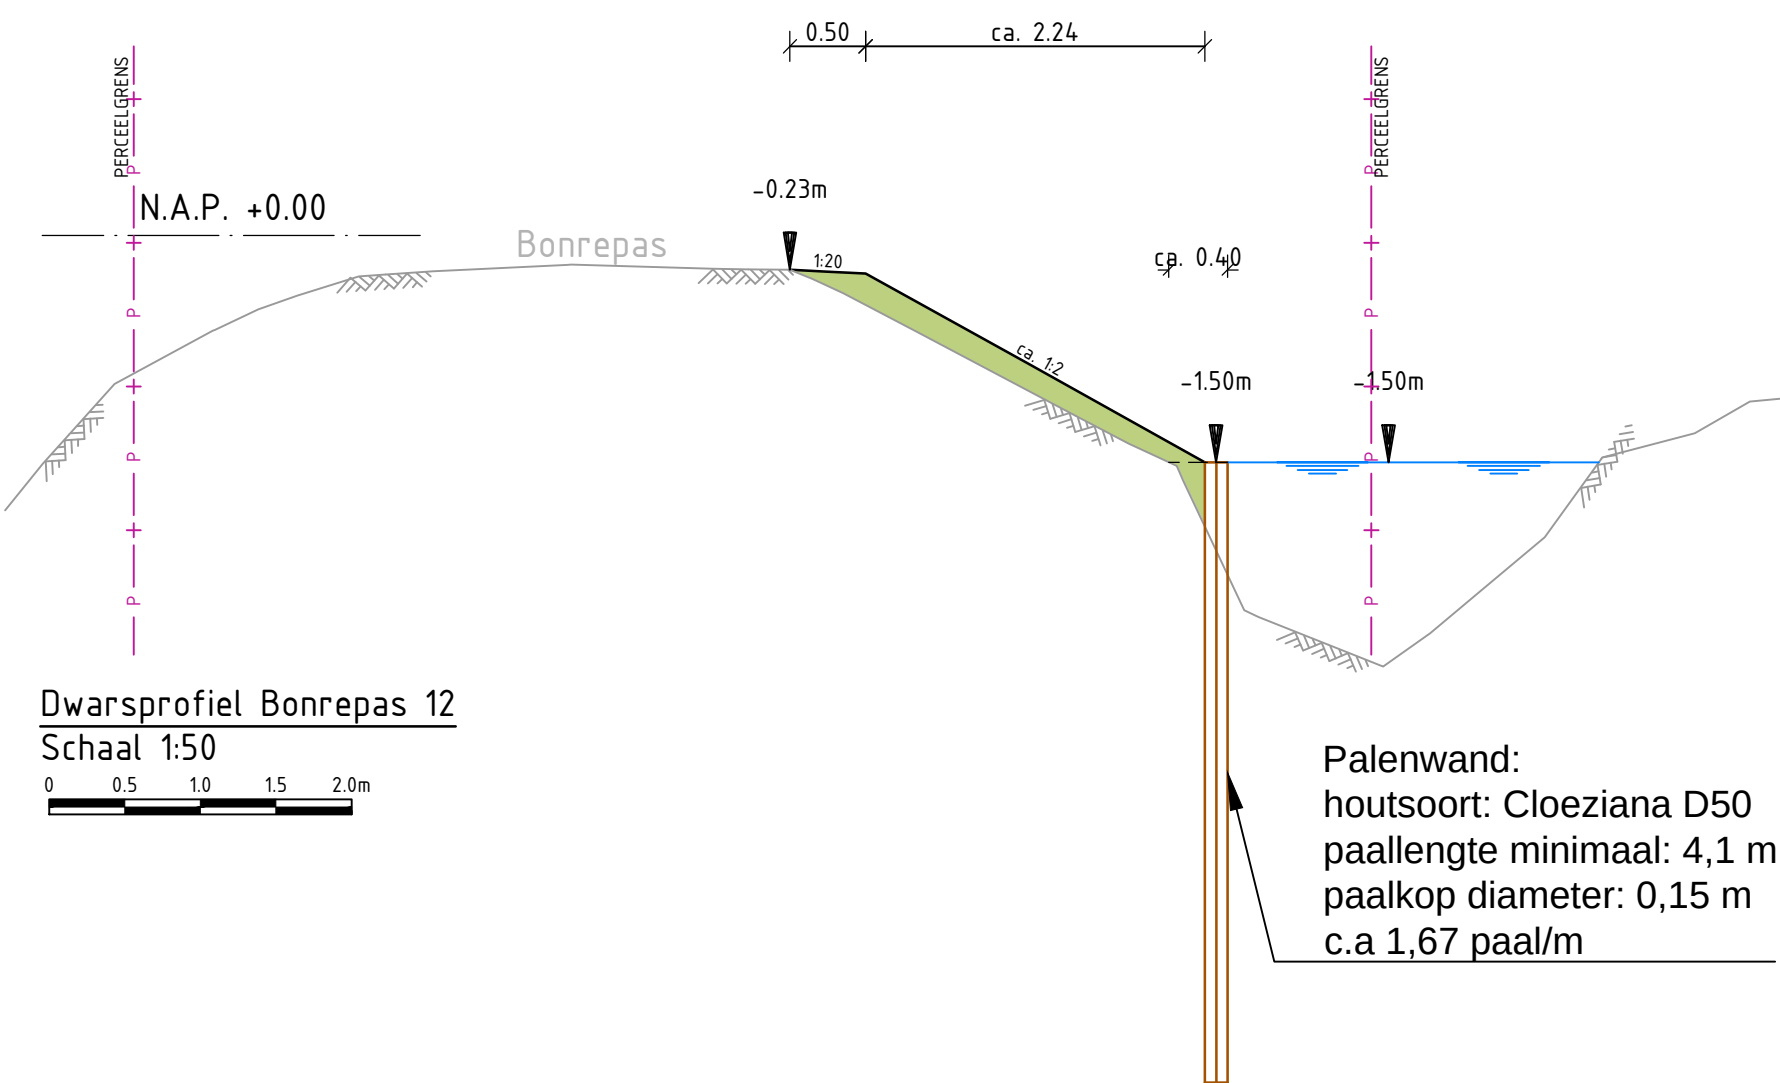






Dwarsprofiel Bonrepas 12
Schaal: 1:50

Palenwand:
houtsoort: Cloeziana D50
paallengte minimaal: 4,1 m
paalkop diameter: 0,15 m
c.a 1,67 paal/m

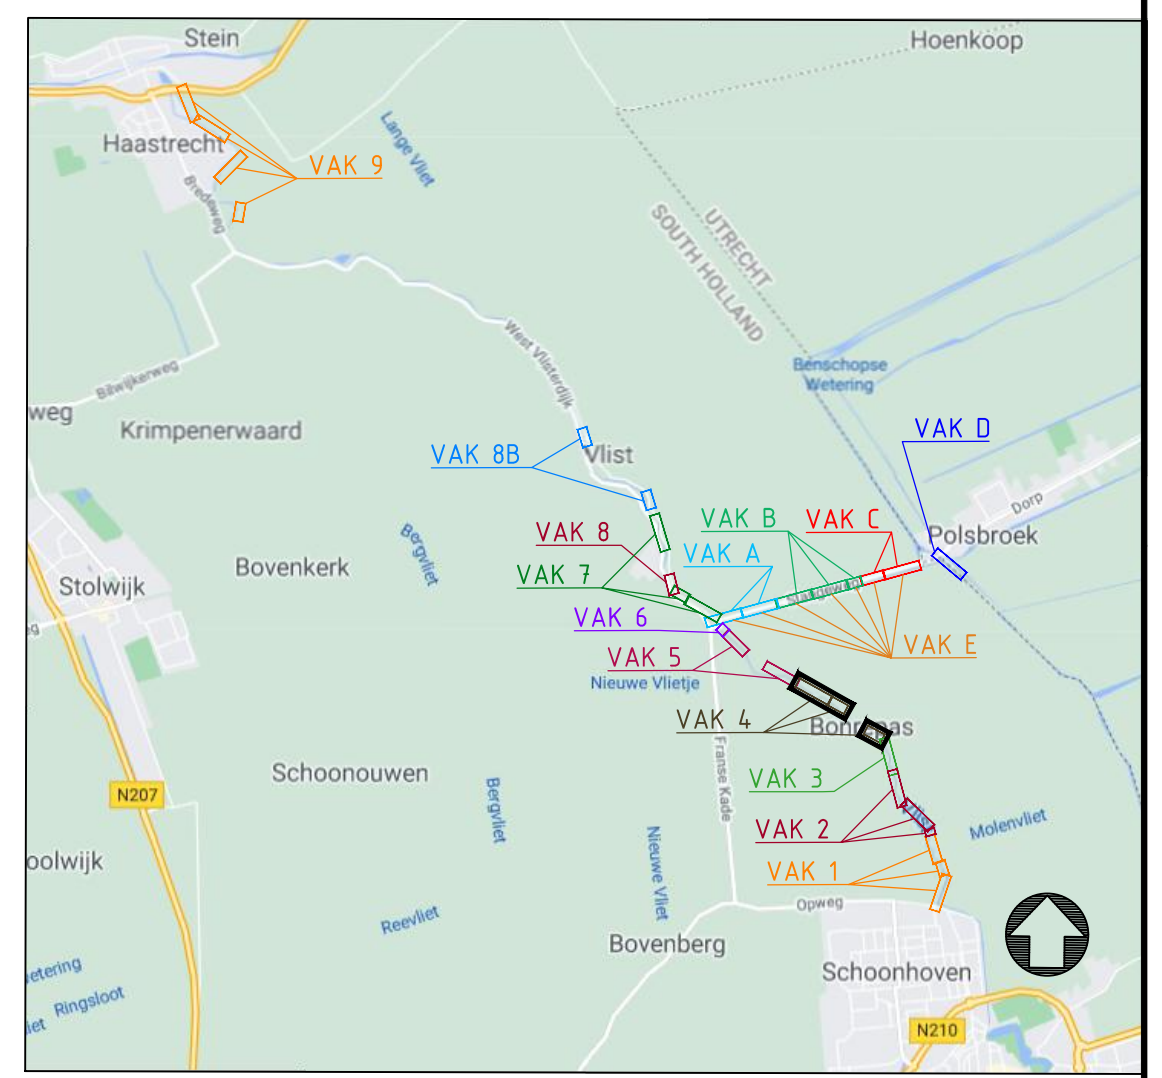

Overzicht
Schaal: N.V.T


Verke	Beschrijving	Datum	Get.	Get.	Verke
TAUW					
Opdrachtgever: Hoogheemraadschap De Stichtse Rijnlanden					
Project: Kadaverbettering Vlietkade-oost en Grote Kerkvliet					
Onderdeel: Vlietkade-oost, Voorlopig ontwerp					
Kadevak 3408-4, Aan te brengen situatie tekening + profiel					
Documentnummer: 1278084-TEK-VD-3408-4					
Getekend: HSA	Getekend: LVP	Datum: 26-03-21			
Getekend: Vrijman (L)	Getekend: Vrijman (L)	Schaal: 1:200			
Projectnummer: 1278084	Blad: 1 van 1	Definitief: 1.0	84x126mm		

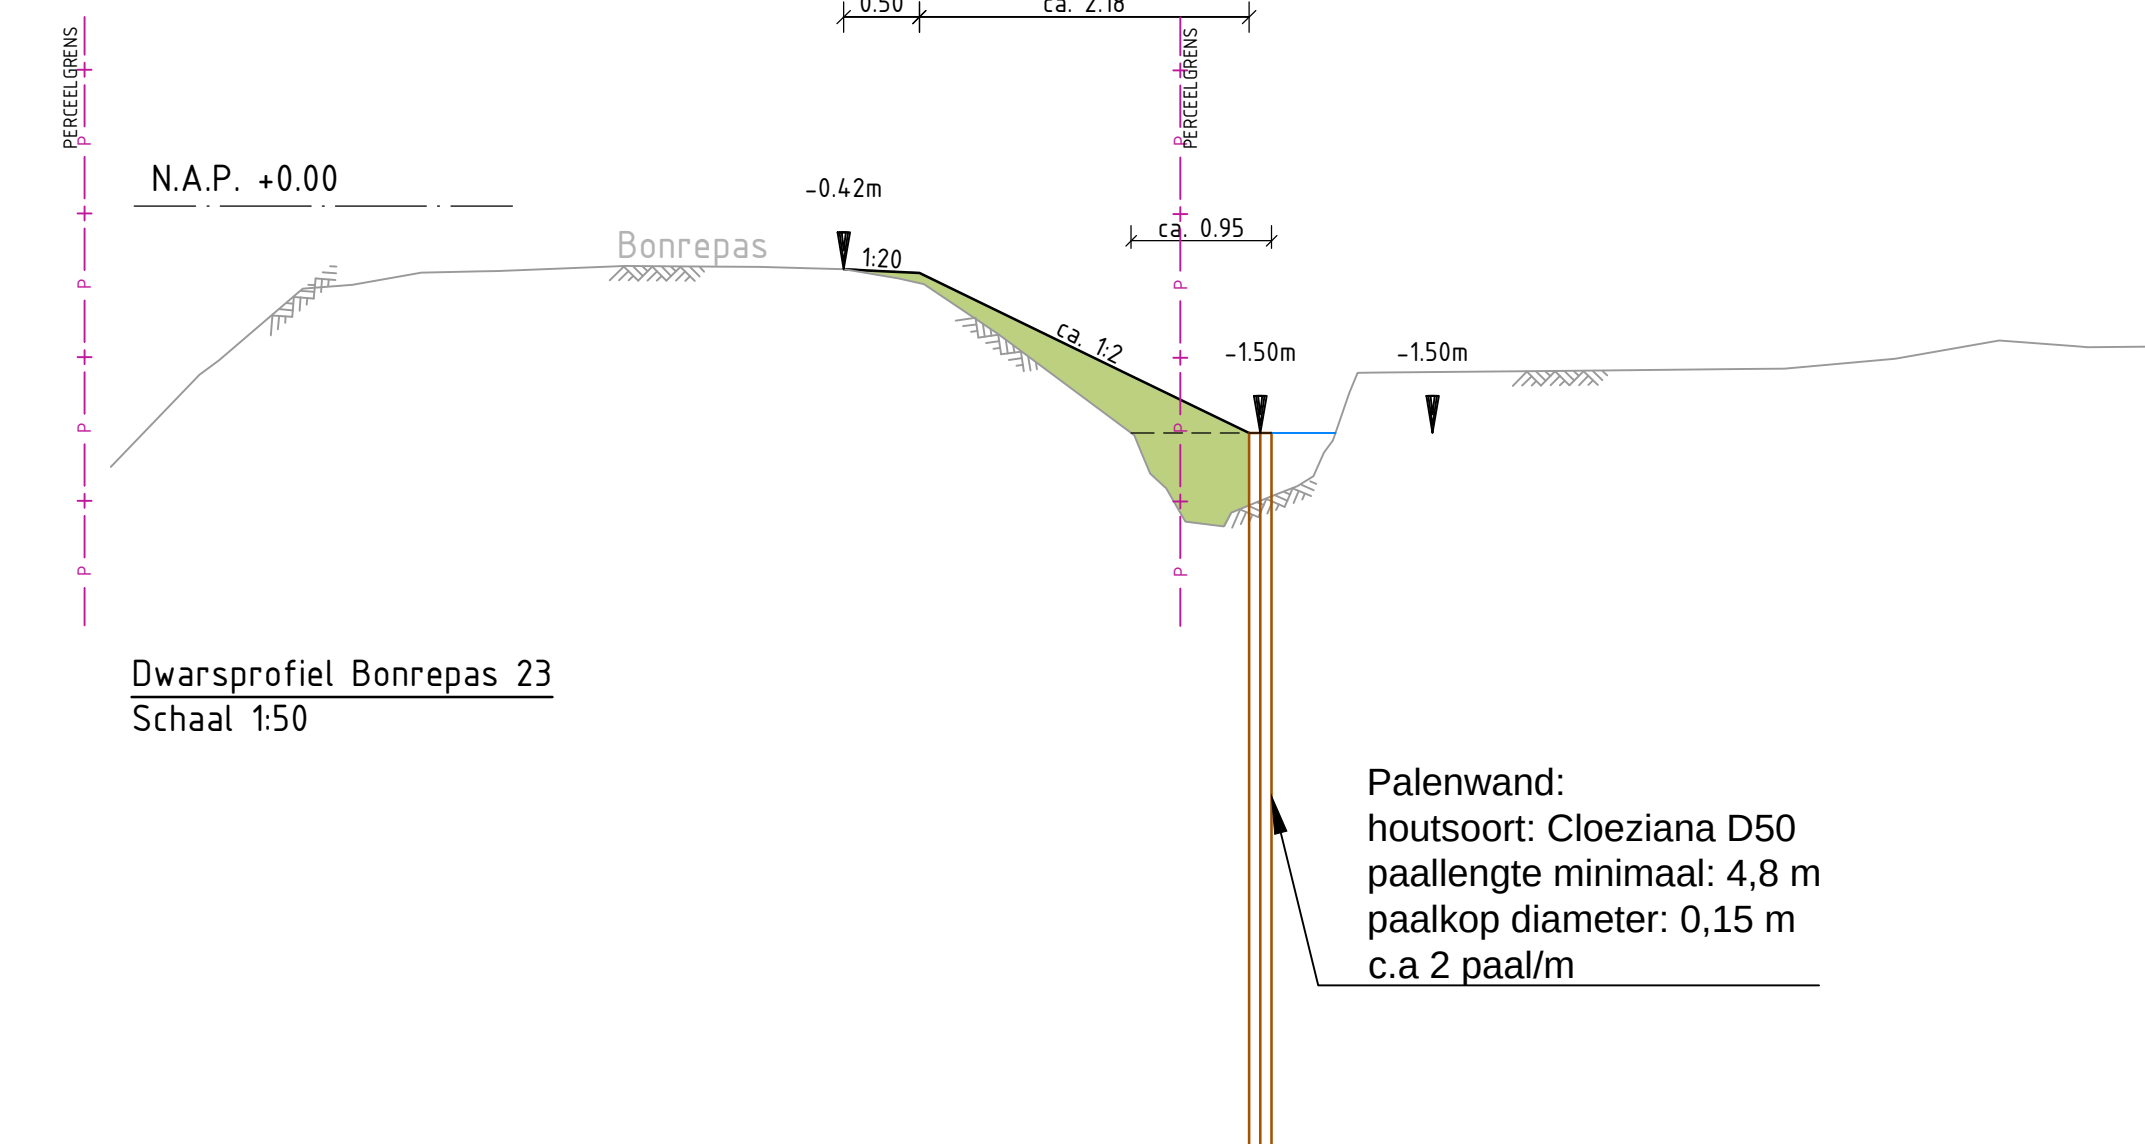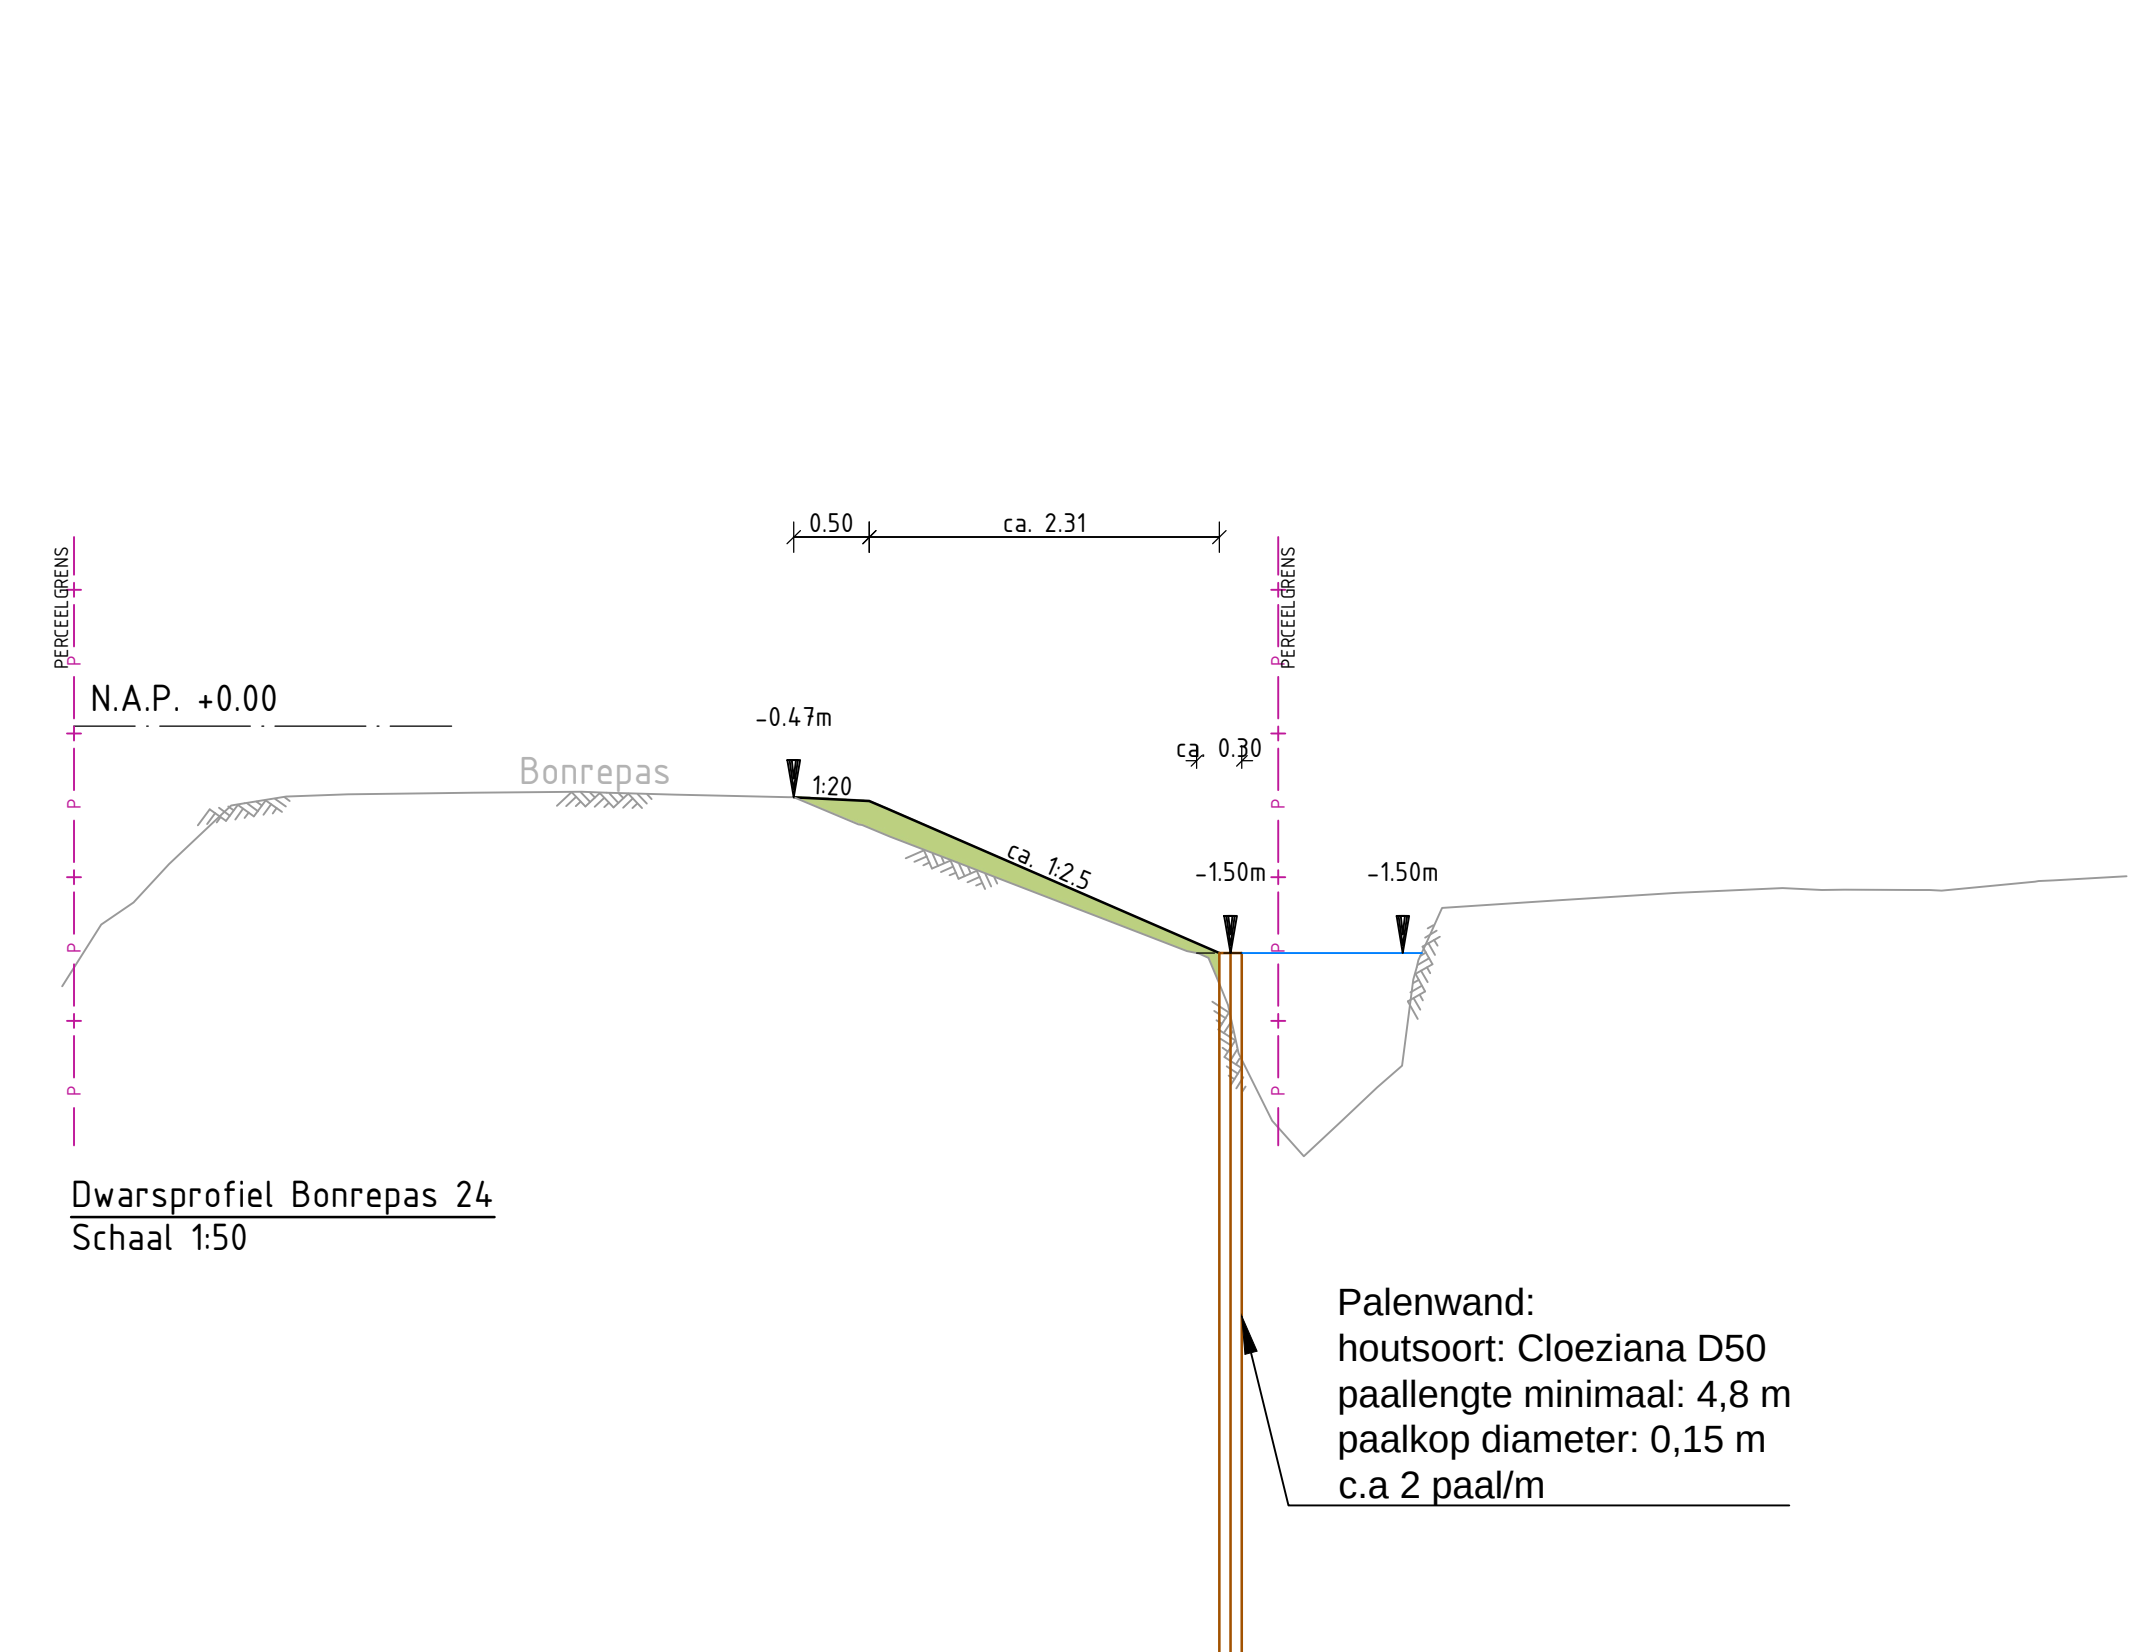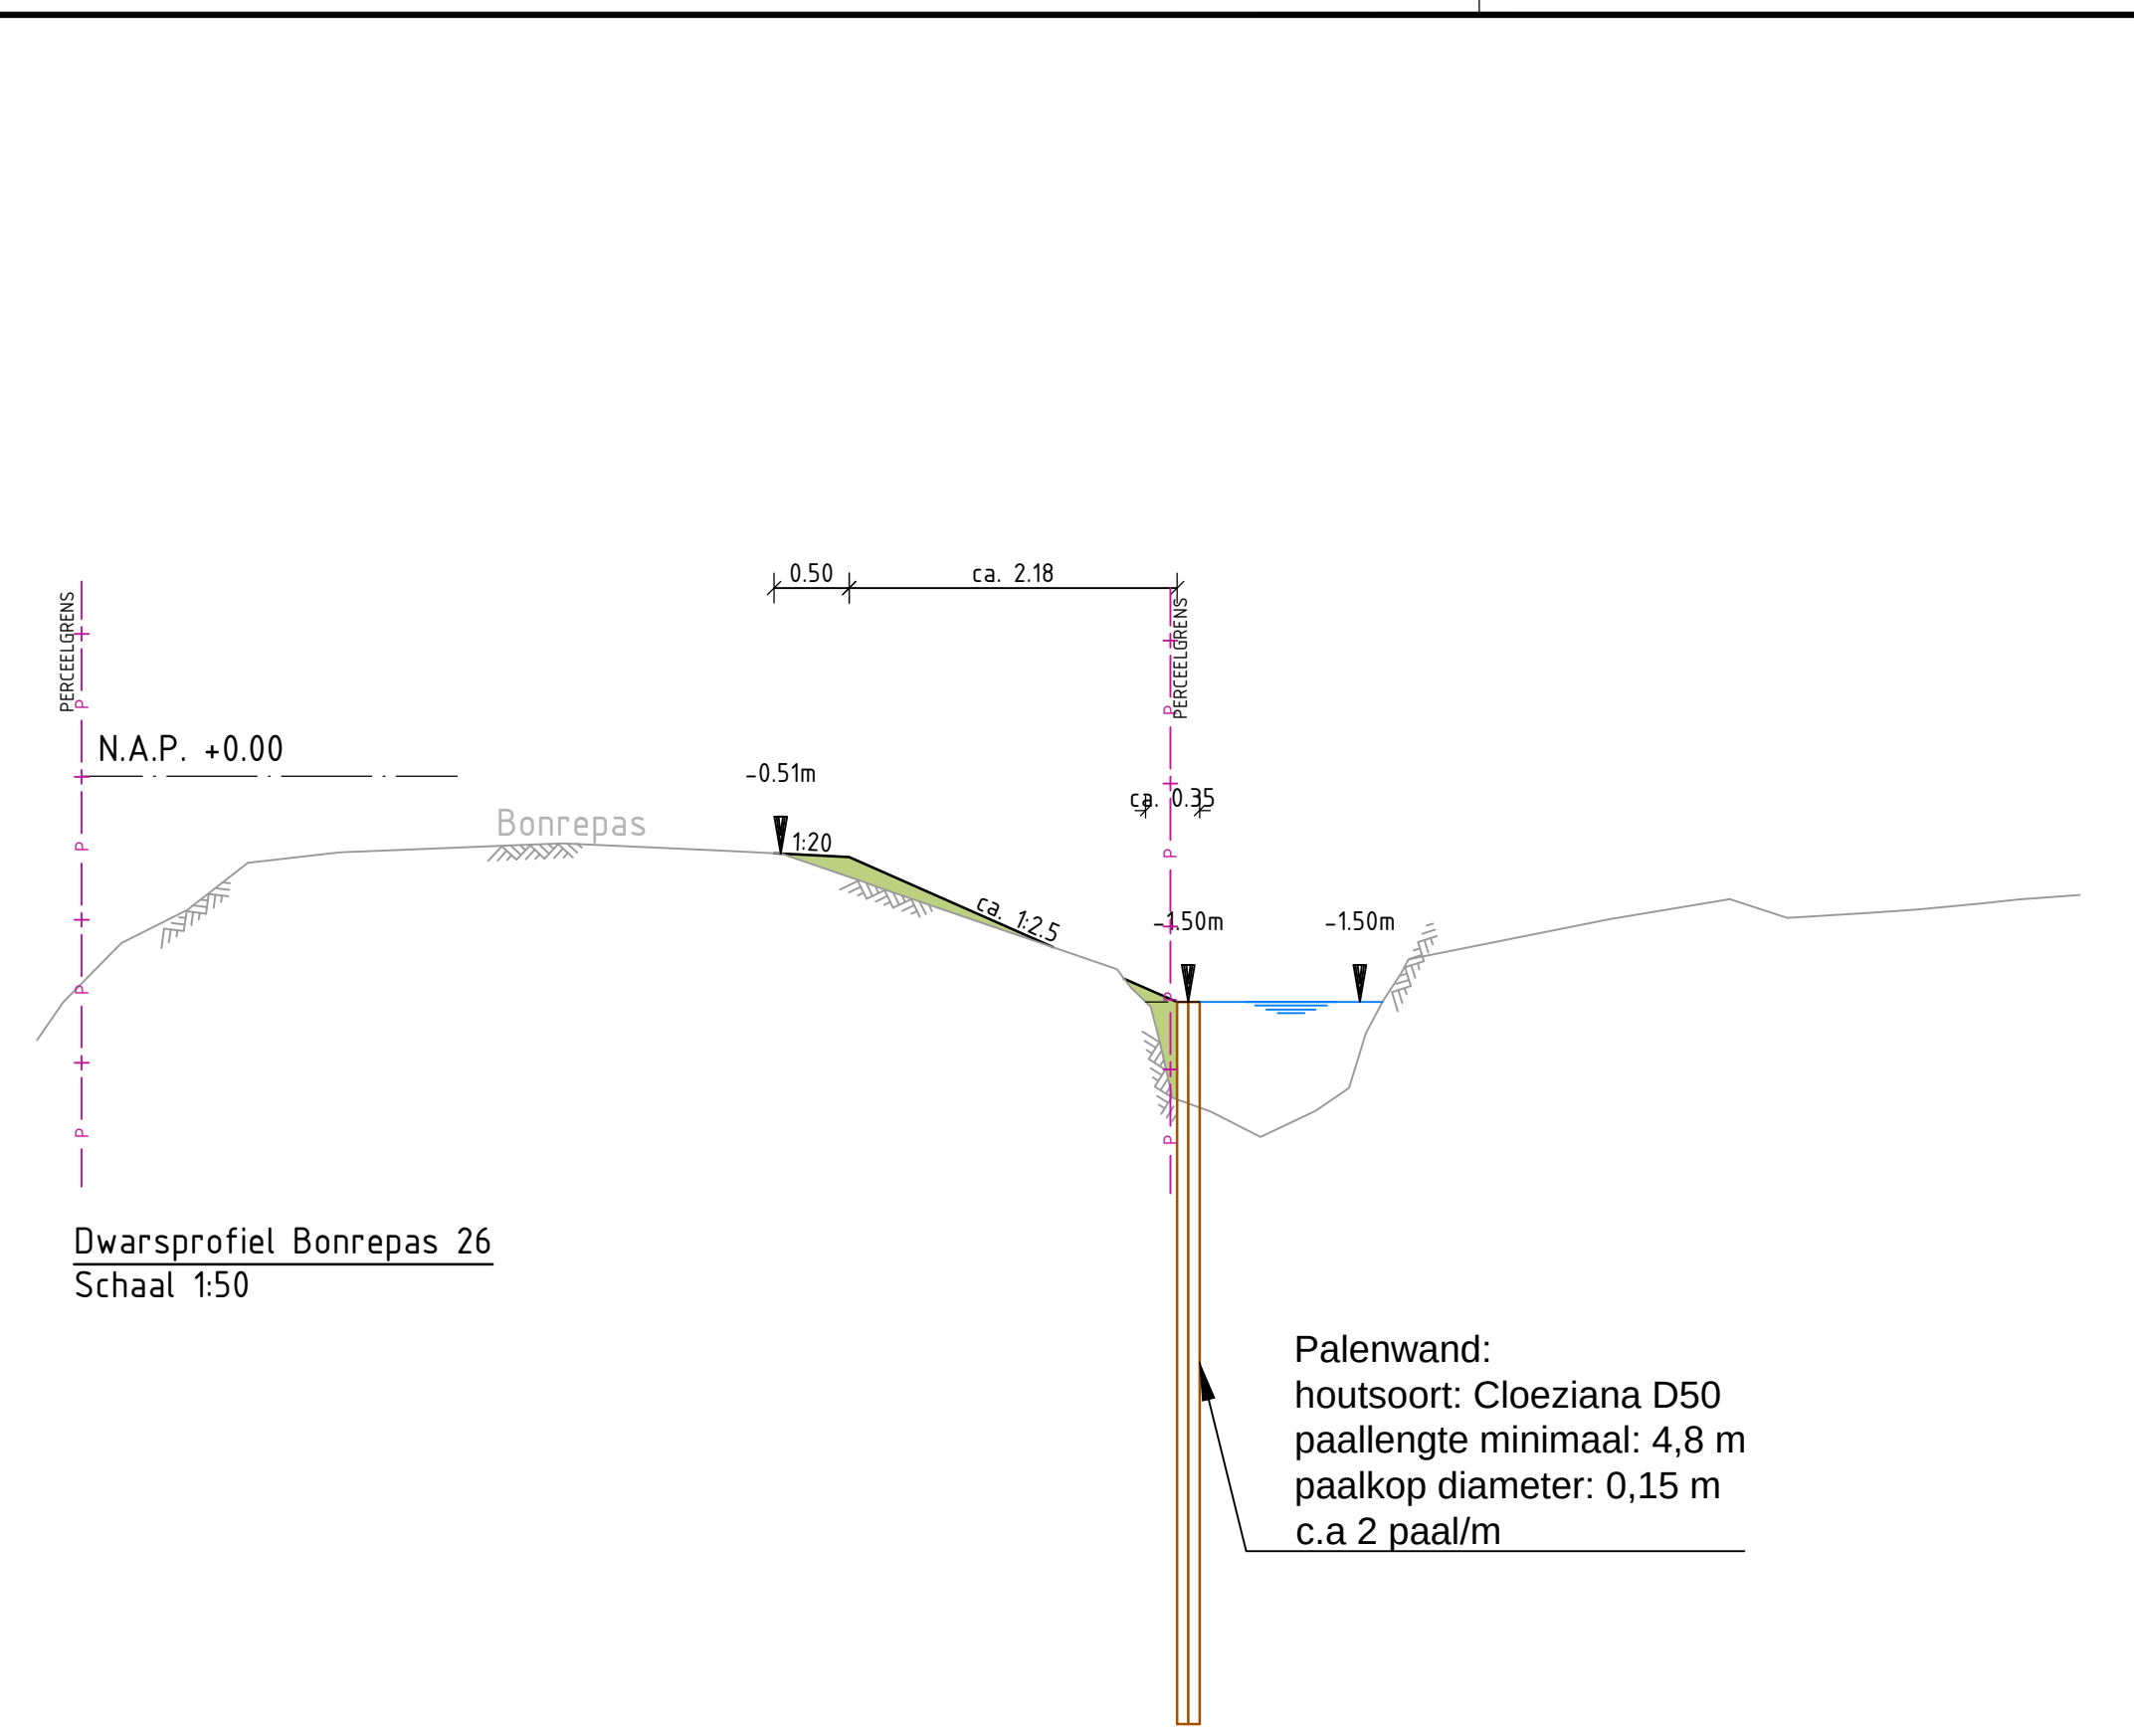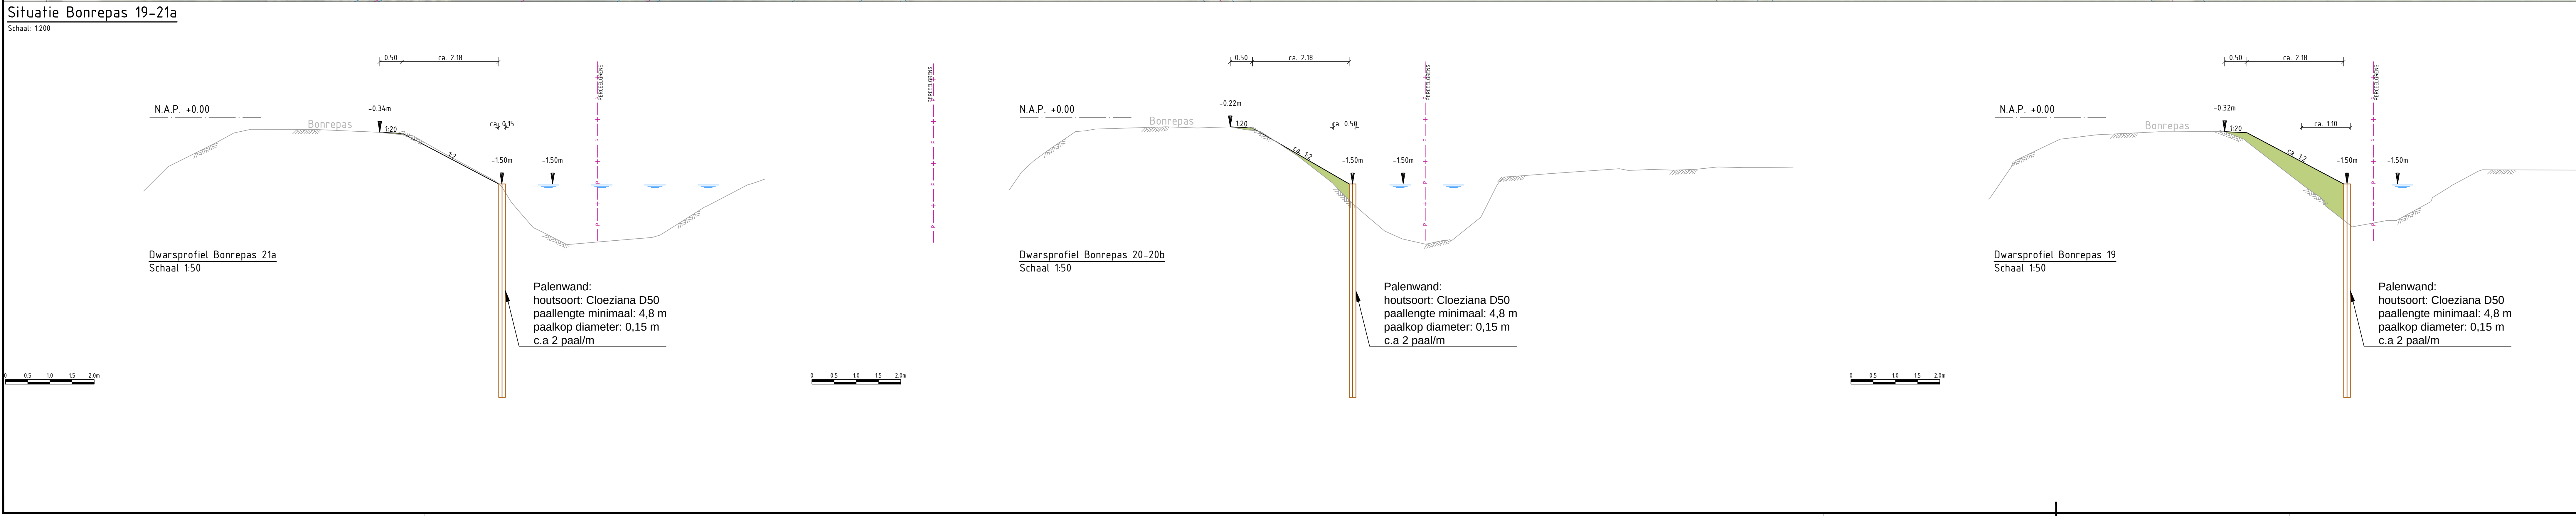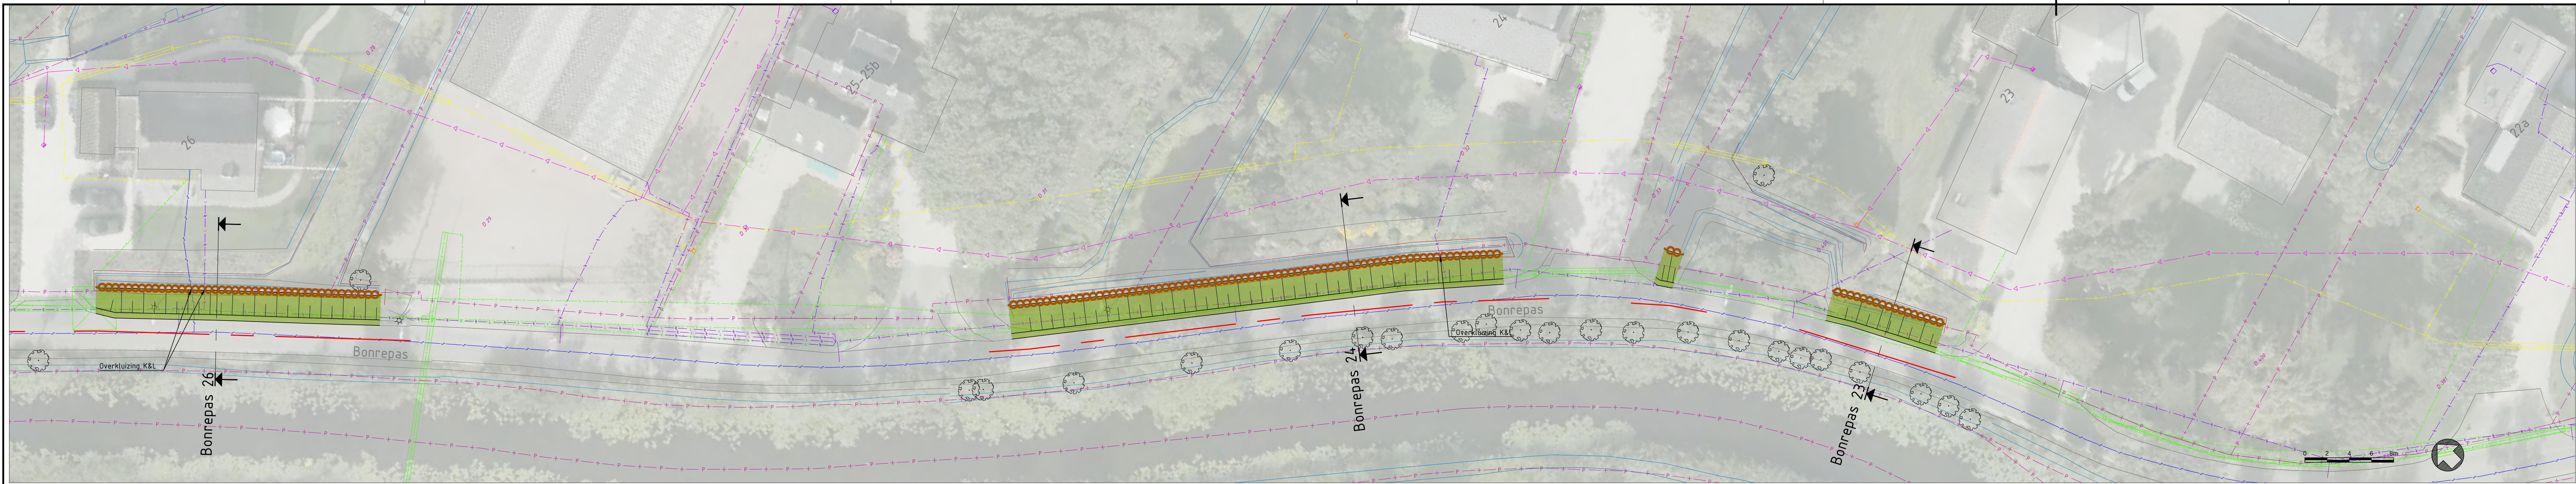

LEGENDA	
Situatie	
	Dijk
	Perceelgrens
	Plaatsveld
	Water
	Bom
	Lichtmaat
Aan te brengen	
	Grondaanvulling
	Paalwand
Profiel	
	Maatveld
	Waterlijn
	Perceelgrens
Aan te brengen	
	Grondaanvulling
Kabels en leidingen	
	Data
	Elektra laagspanning
	Elektra middenspanning
	Gas lage druk
	Gas hoge druk
	Water
	Risicovrijval
	Risicovrijval
	Overig




TAUW	
Trouw is gericht op Kwaliteit - Innovatie - Duurzaamheid Kwaliteit - Innovatie - Duurzaamheid Kwaliteit - Innovatie - Duurzaamheid	
Documentnummer 1278084-TEX-VG-3408-5	
Gedownload door Gedownload door Gedownload door	

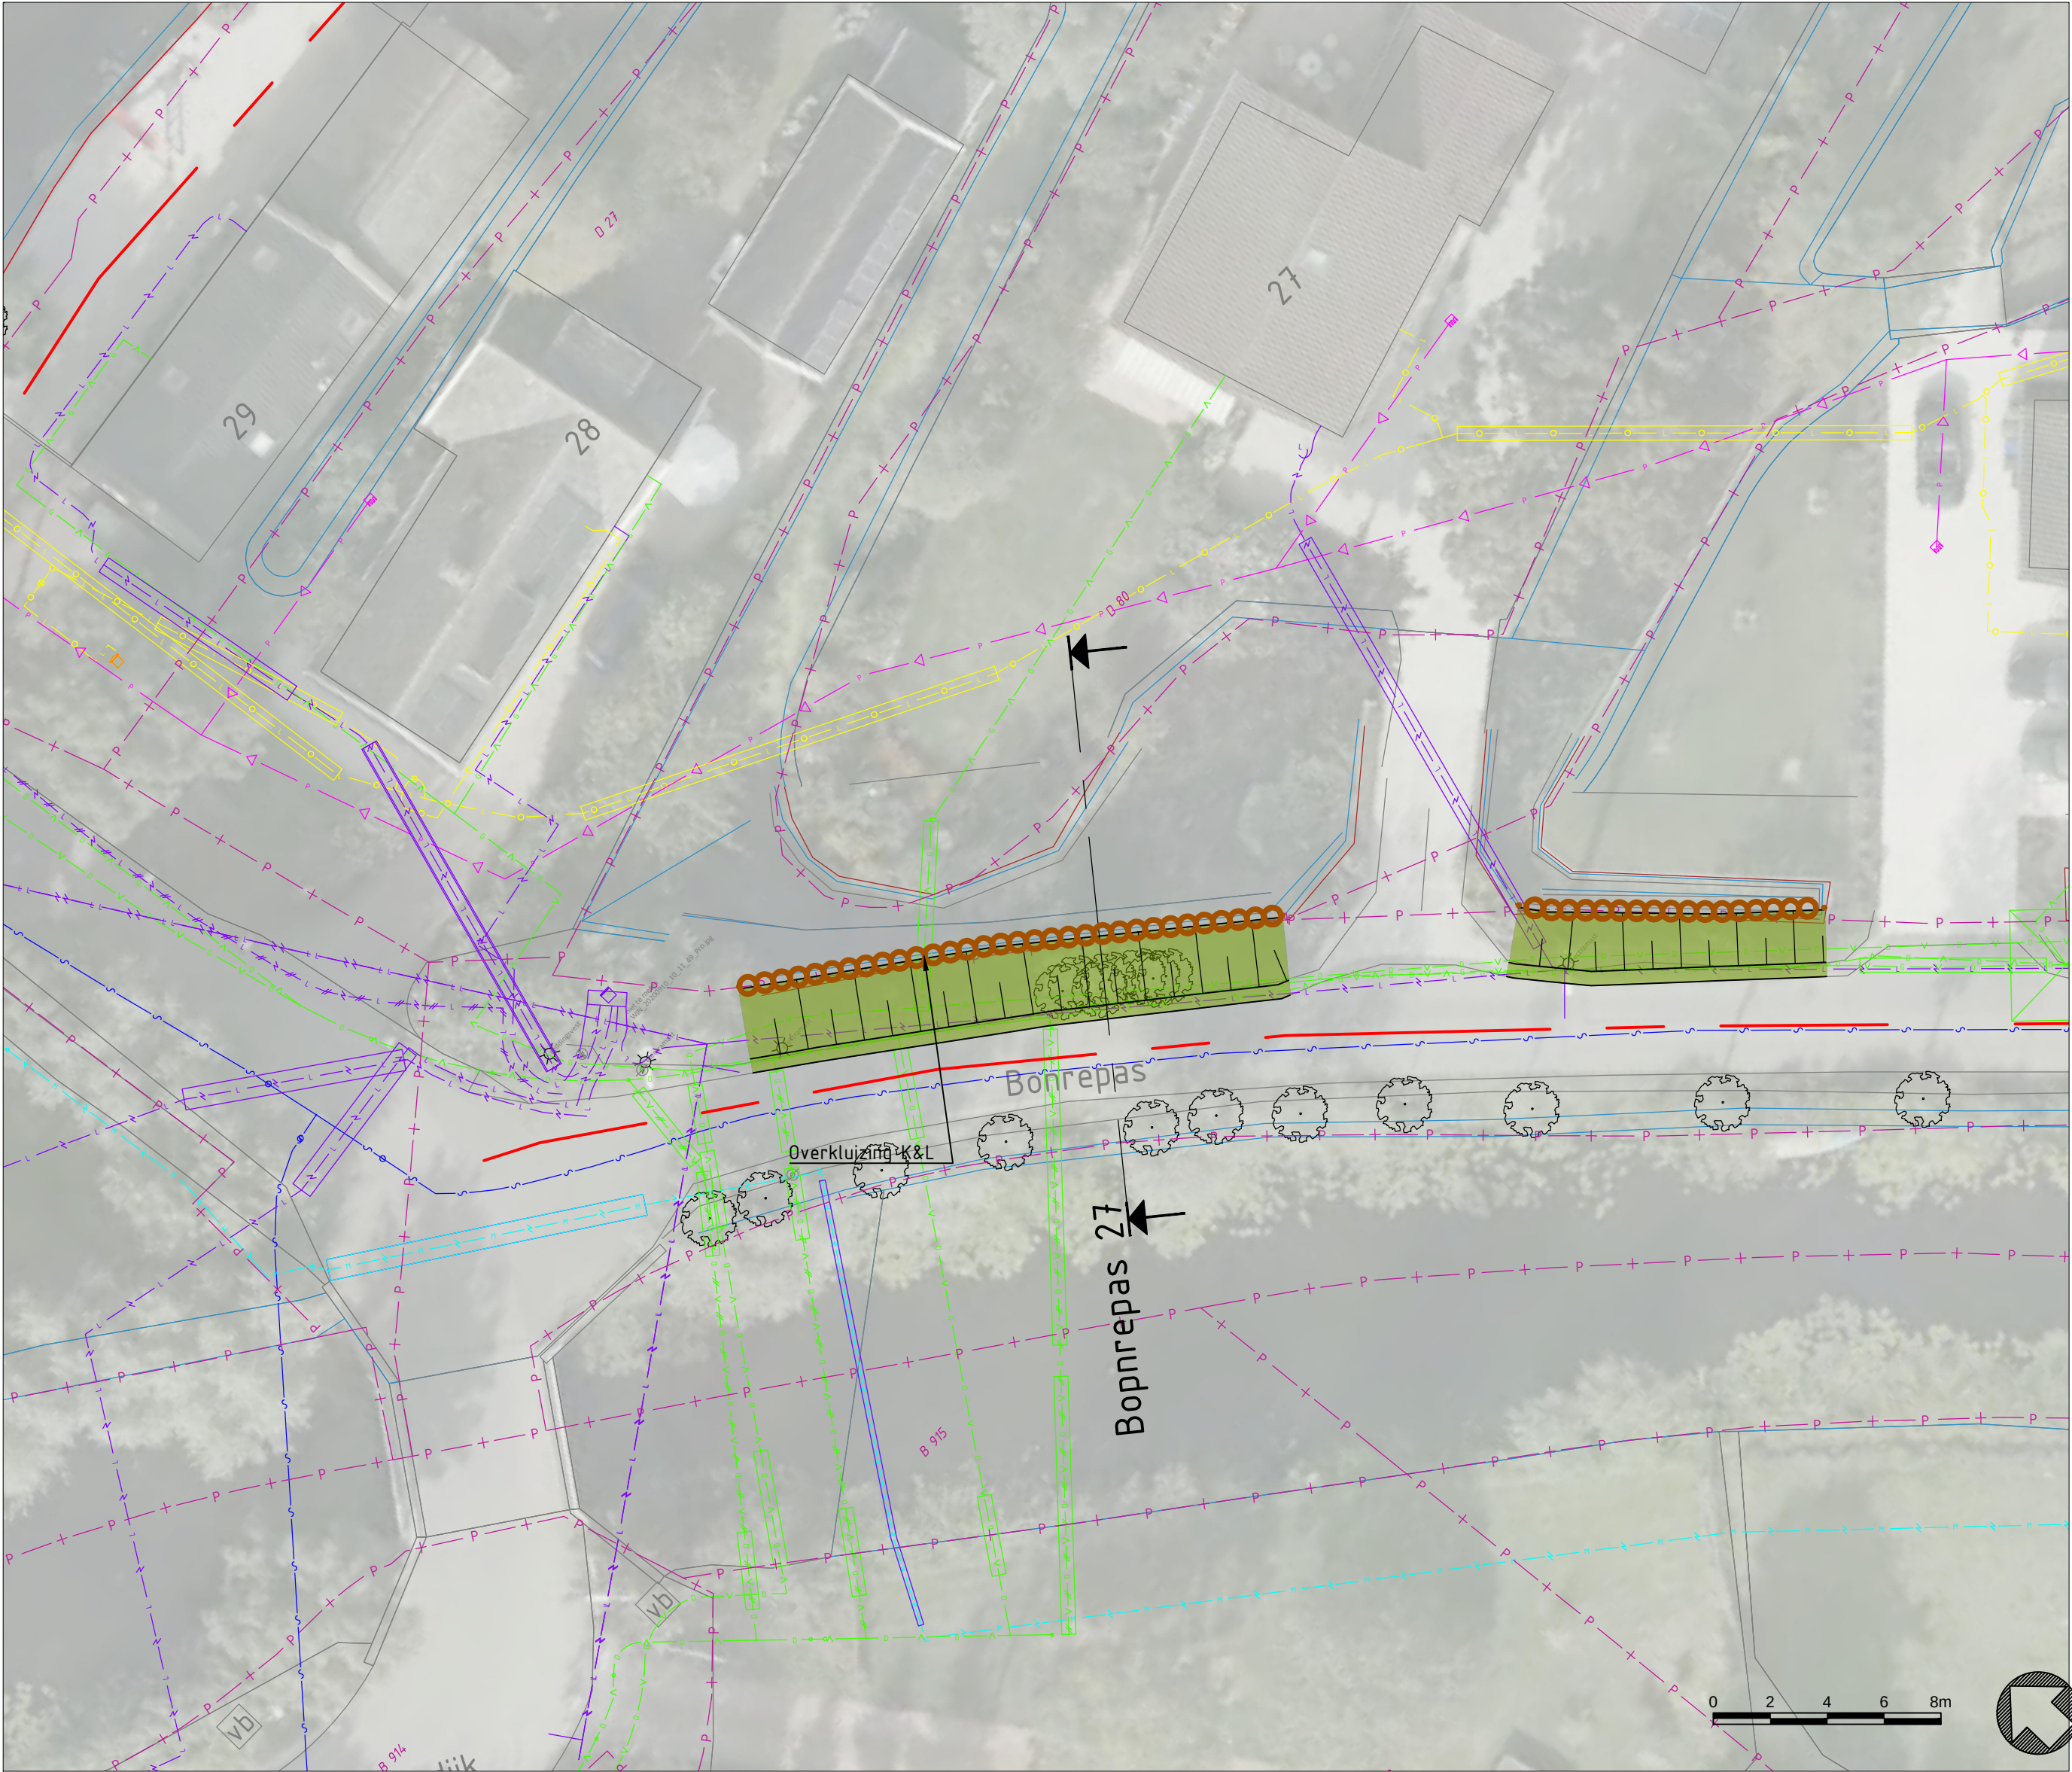

Aan te brengen situatie Bonrepas 27

Schaal: 1:200

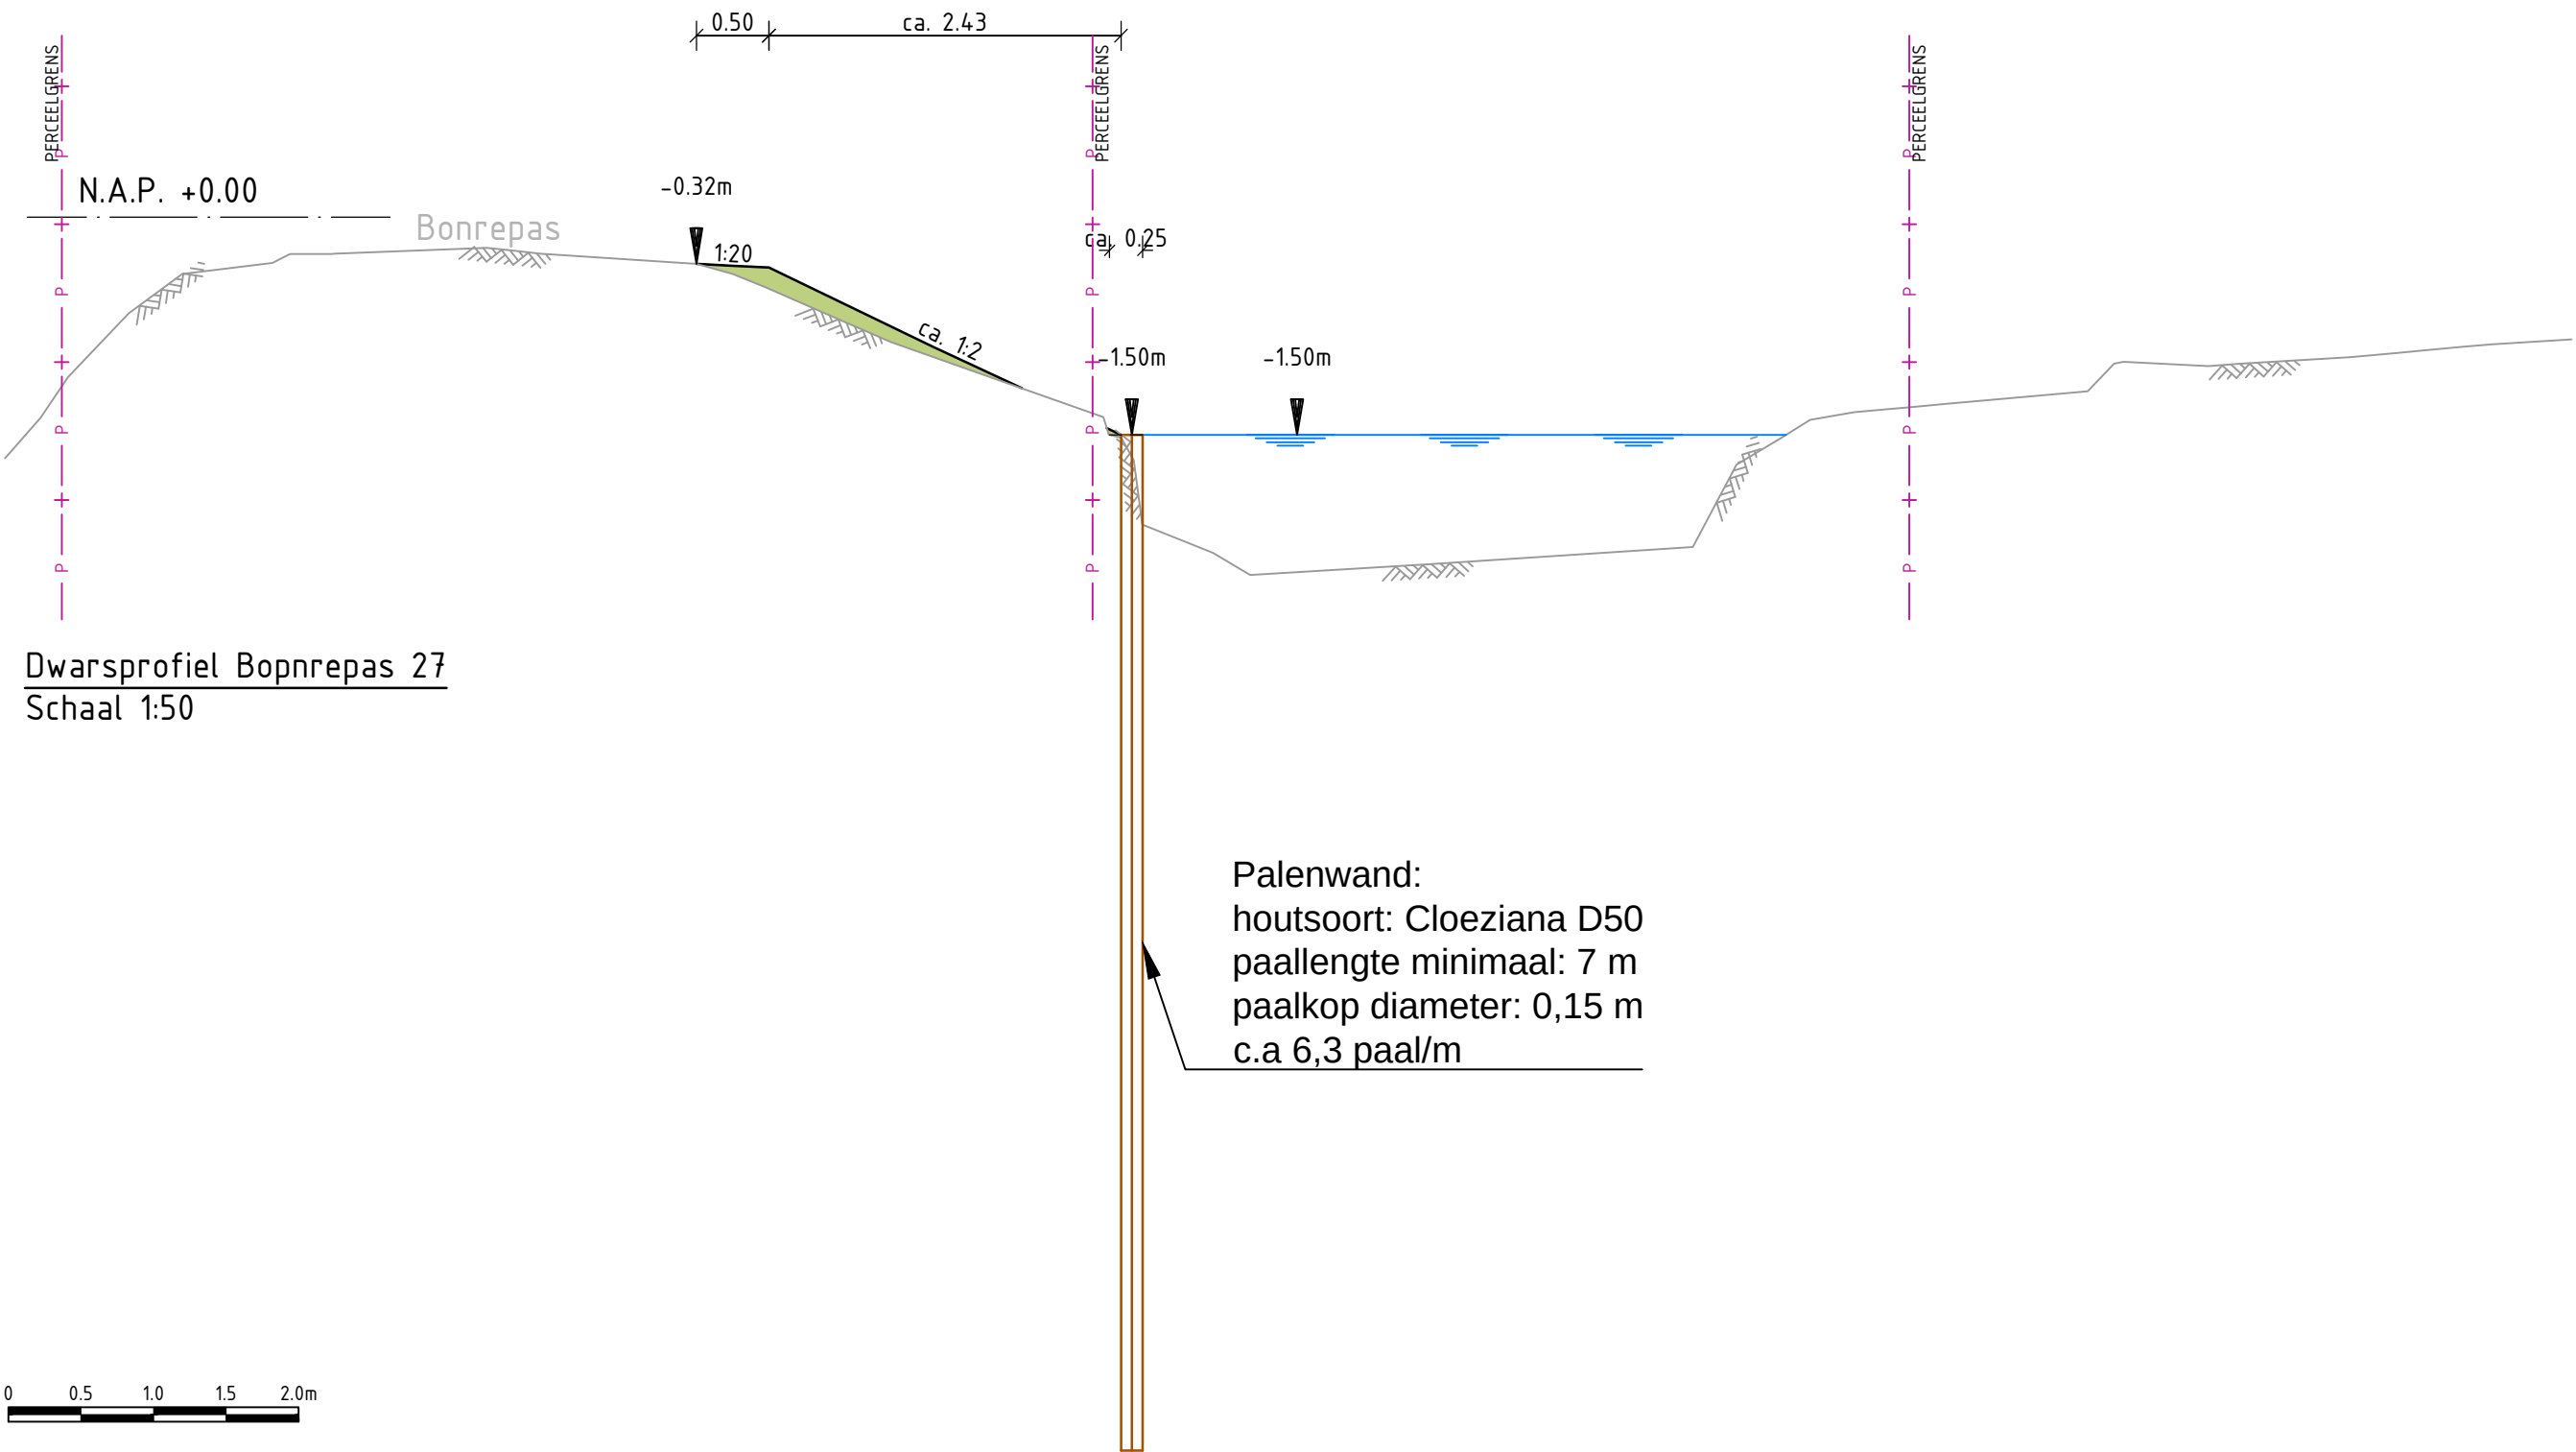


Dwarsprofiel Bopnrepas 27

Schaal 1:50

Palenwand:
houtsoort: Cloeziana D50
paallengte minimaal: 7 m
paalkop diameter: 0,15 m
c.a 6,3 paal/m

LEGENDA

Situatie	
Bestaand	Dijkas
P + P	Perceelgrens
—	Maaiweld
—	Water
—	Boom
—	Lichtmast
Aan te brengen	Grondaanvulling
—	Paalwand
Profiel	
Bestaand	Maaiweld
—	Waterlijn
P + P	Perceelgrens
Aan te brengen	Grondaanvulling
Kabels en leidingen	
Bestaand	Data
—	Elektra laagspanning
—	Elektra middenspanning
—	Gas lage druk
—	Gas hoge druk
—	Water
—	Riool vrijverval
—	Riool onder druk
—	Overig

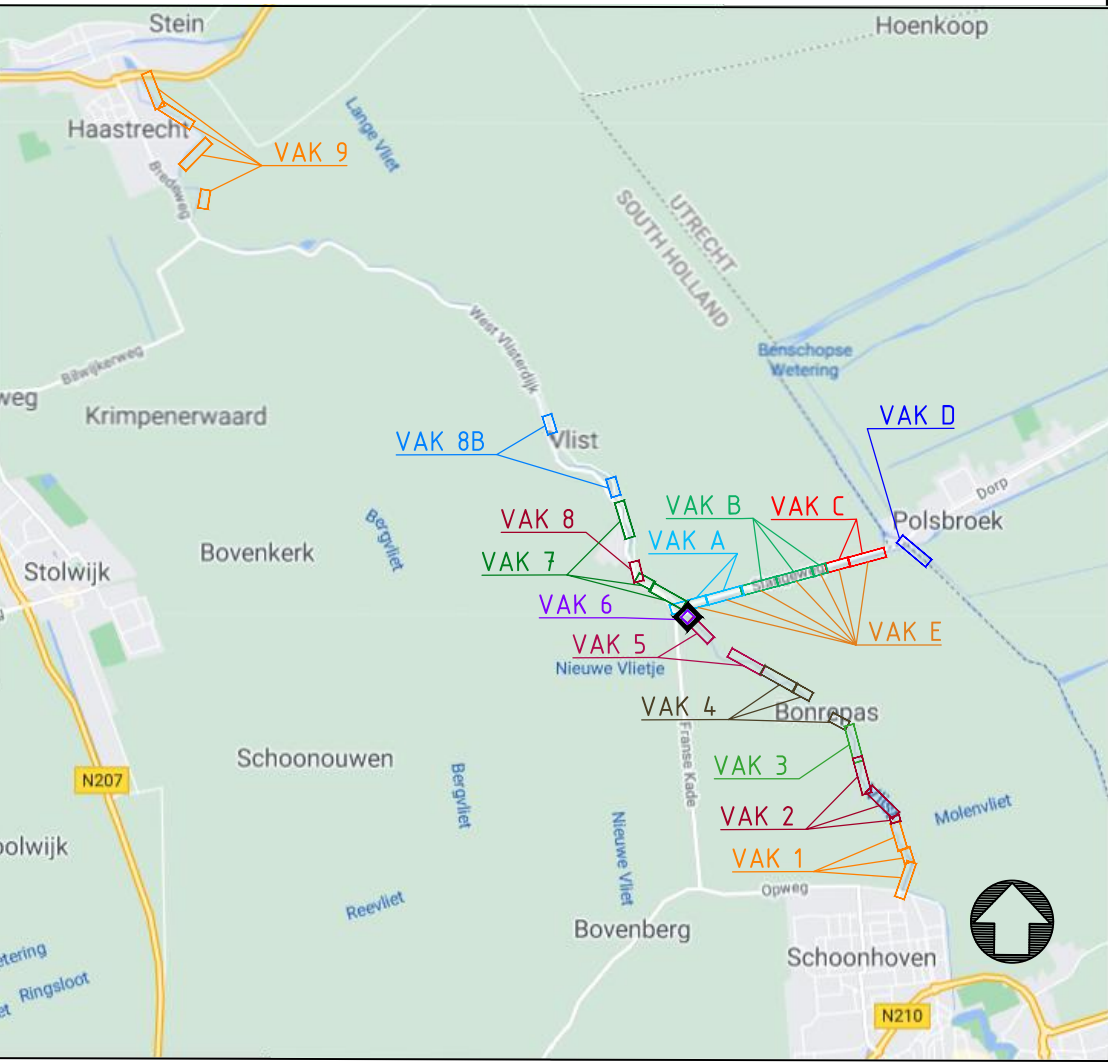

Overzicht

Schaal: N.V.T

Versie		Omschrijving		Datum		Gef.	Gec.	Vrijg.