


Watergebiedsplan
Kamerik Kockengen

Kaart A: Inrichtingsplan
december 2007

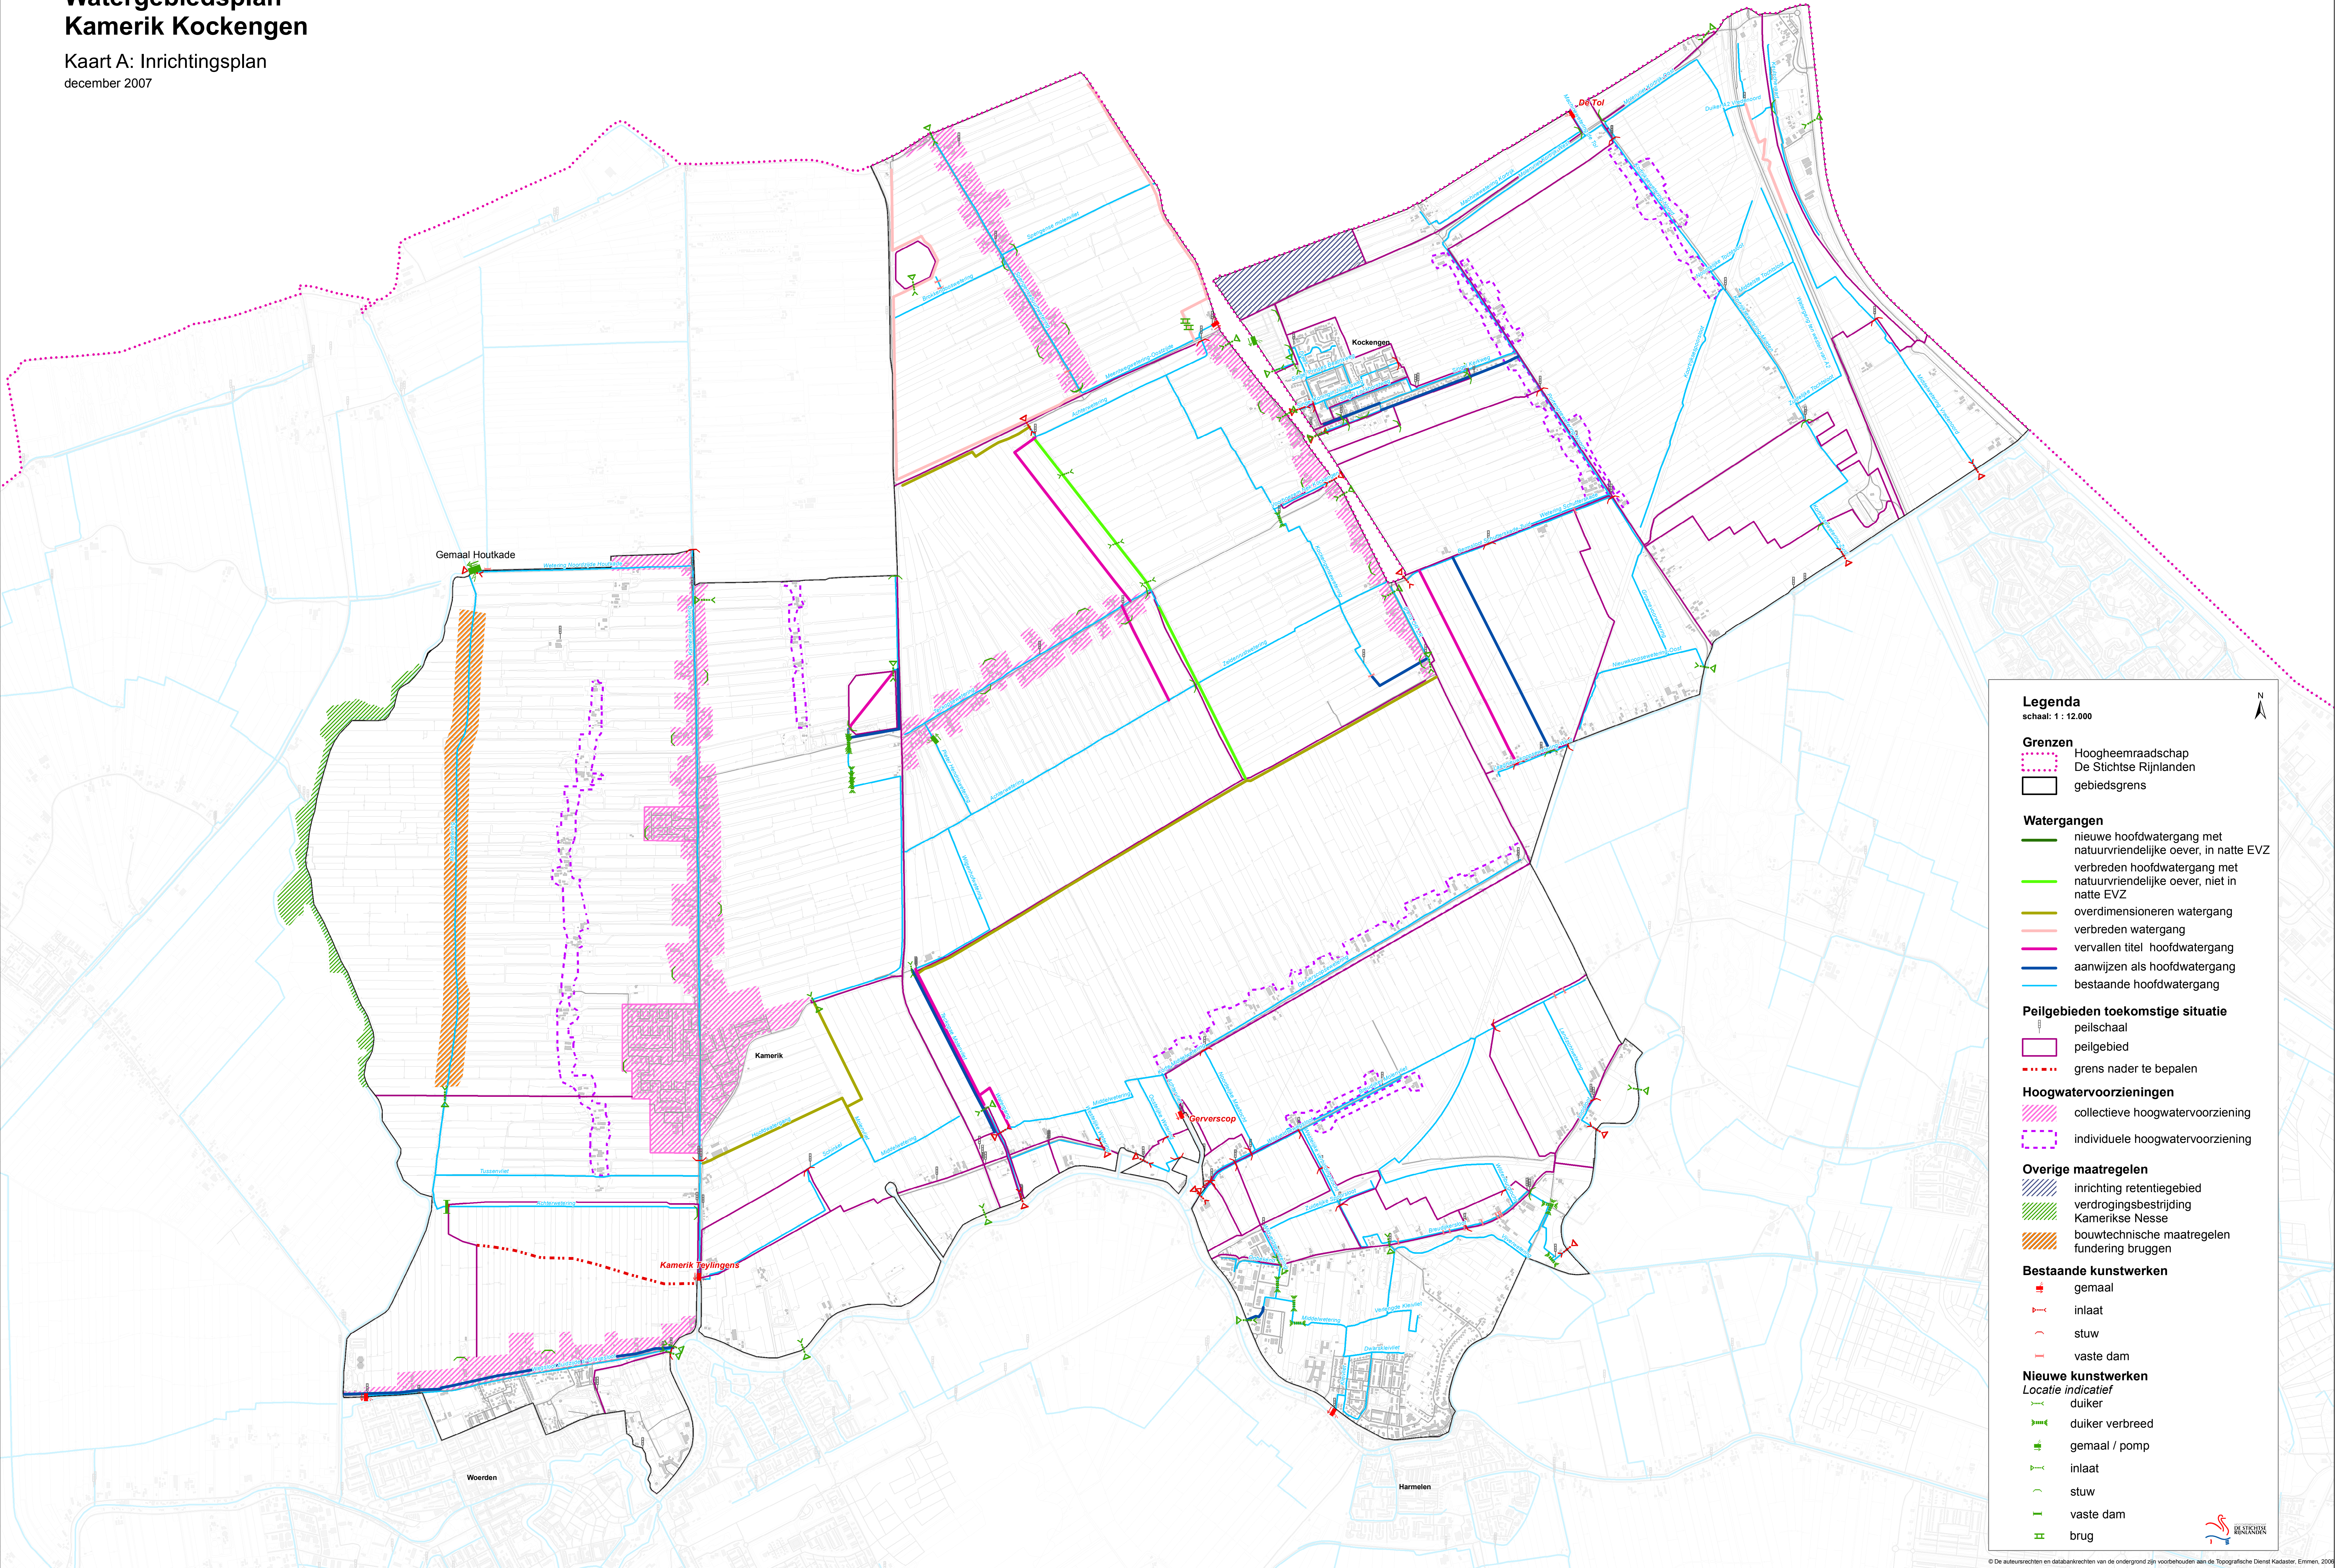

Legenda
schaal: 1 : 12.000

Grenzen

- Hoogheemraadschap
- De Stichtse Rijnlanden
- gebiedsgrens

Watergangen

- nieuwe hoofdwatgang met natuurvriendelijke oever, in natte EVZ
- verbreden hoofdwatgang met natuurvriendelijke oever, niet in natte EVZ
- overdimensioneren watgang
- verbreden watgang
- vervallen titel hoofdwatgang
- aanwijzen als hoofdwatgang
- bestaande hoofdwatgang

Peilgebieden toekomstige situatie

- peilschaal
- peilgebied
- grens nader te bepalen

Hoogwatervoorzieningen

- collectieve hoogwatervoorziening
- individuele hoogwatervoorziening

Overige maatregelen

- inrichting retentiegebied
- verdrogingsbestrijding
- Kamerikse Nesse
- bouwtechnische maatregelen
- fundering bruggen

Bestaande kunstwerken

- gemaal
- inlaat
- stuw
- vaste dam

Nieuwe kunstwerken

Locatie indicatief

- duiker
- duiker verbreed
- gemaal / pomp
- inlaat
- stuw
- vaste dam
- brug