
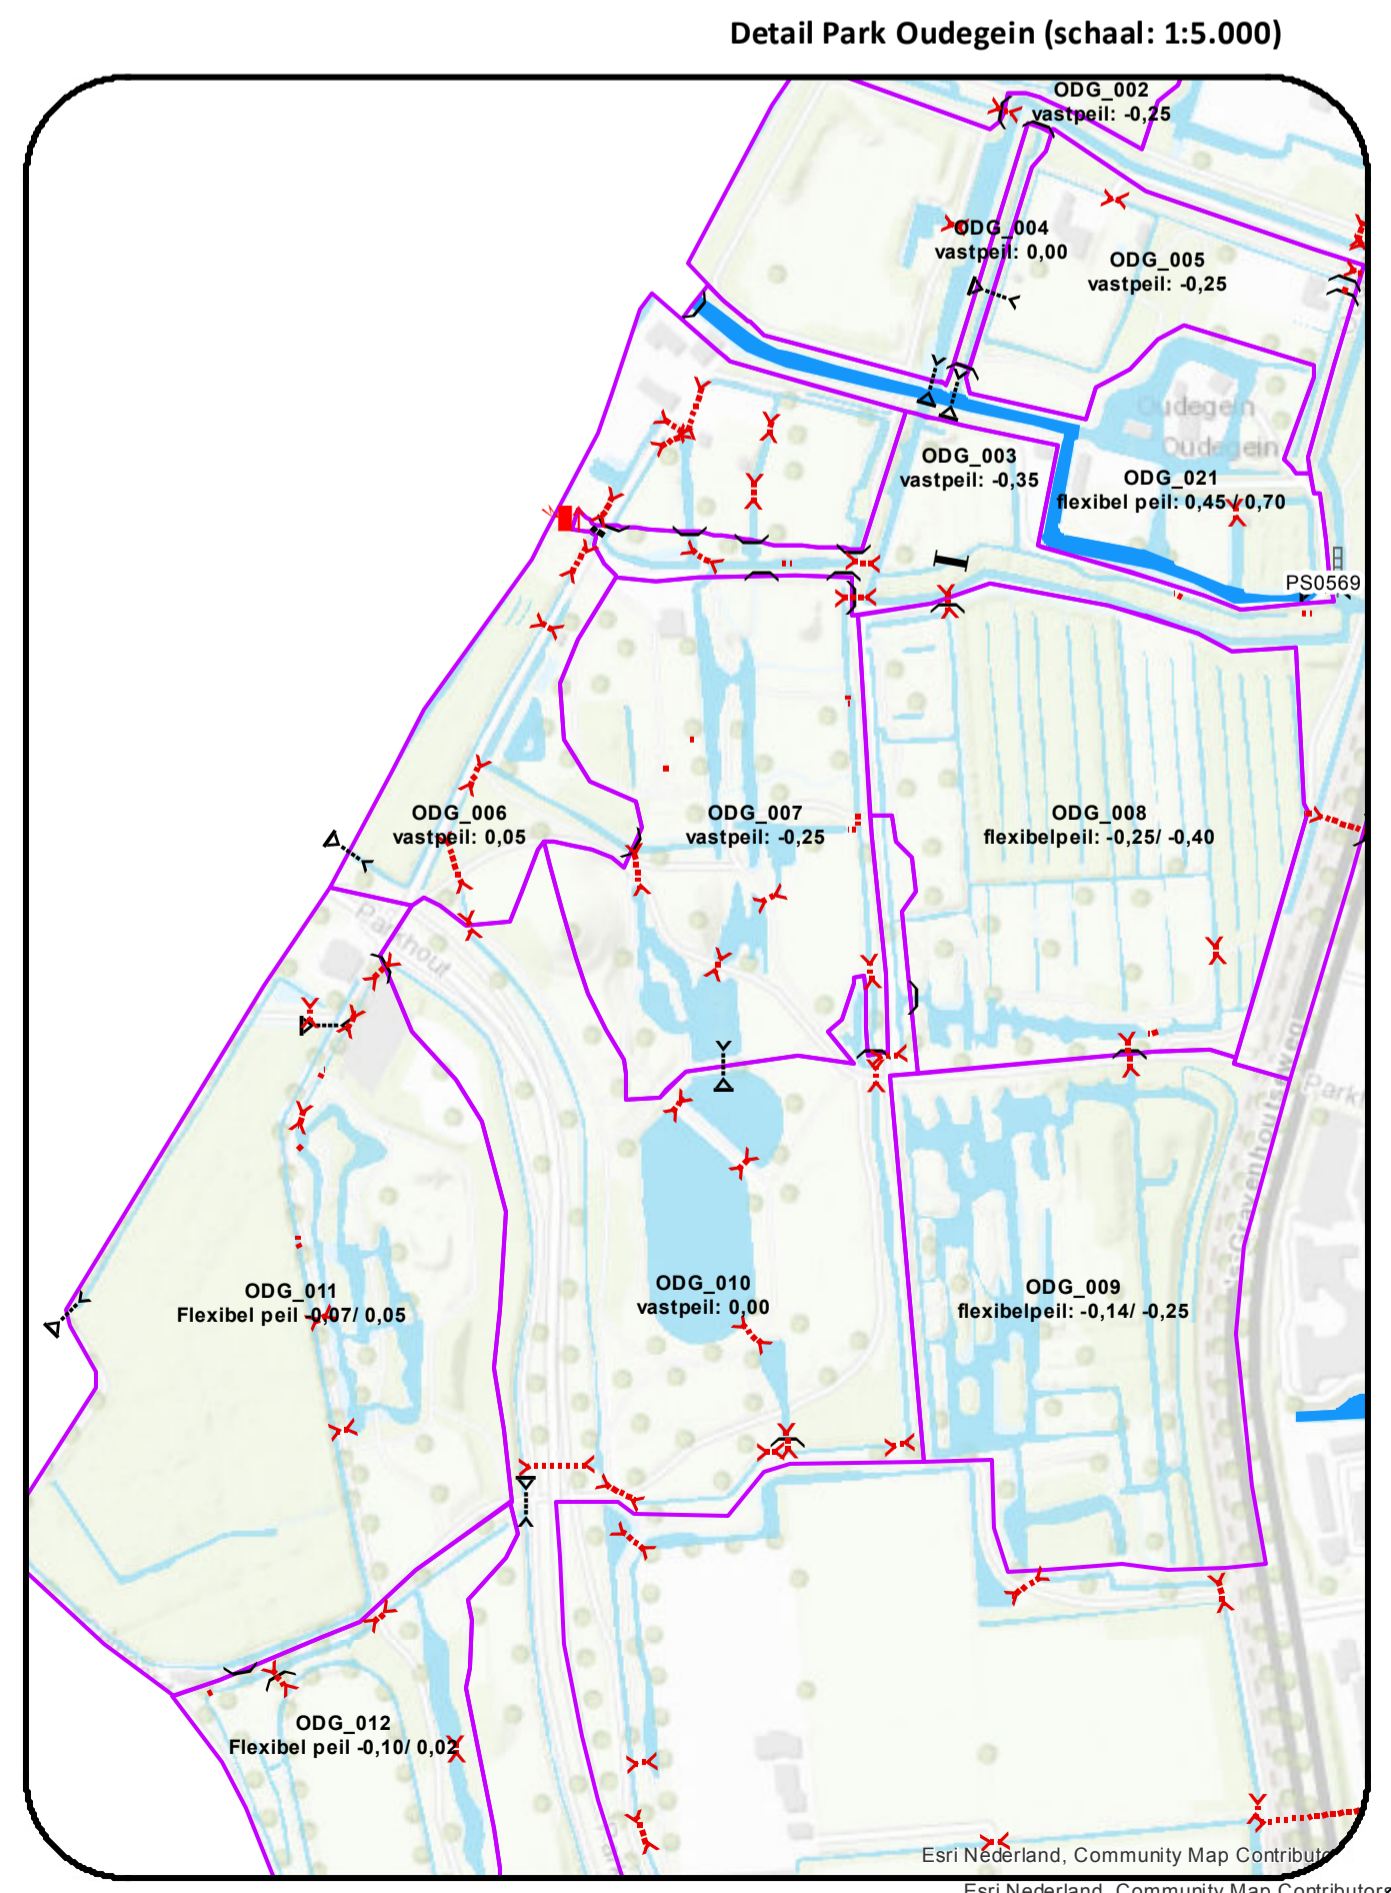


# Waterhuishoudkundige inrichting Oudegein

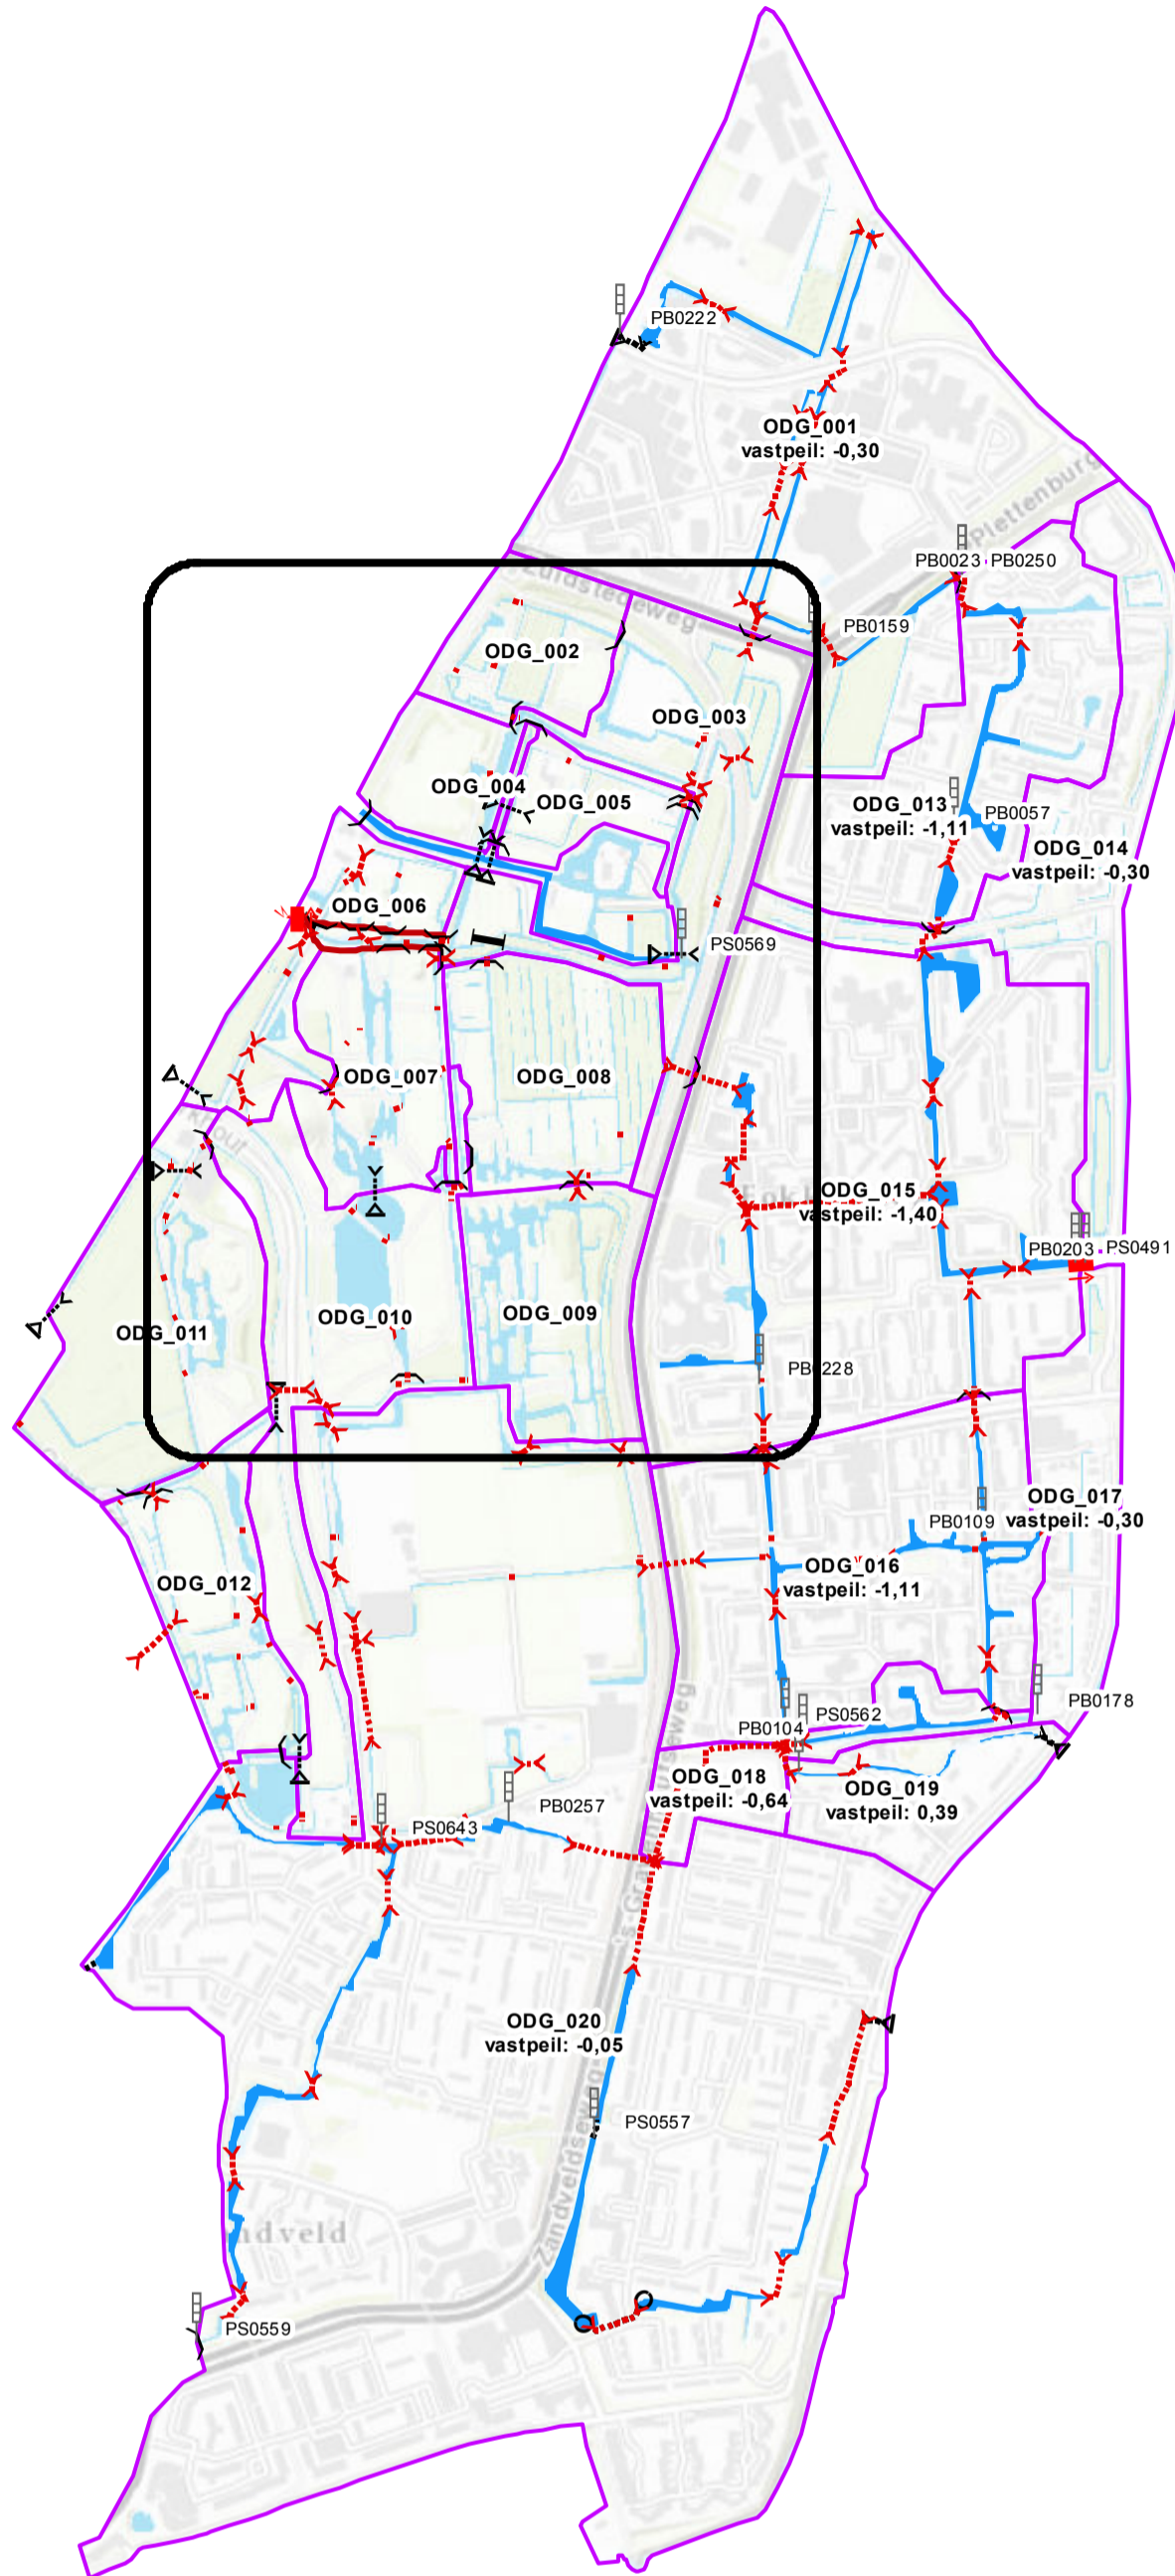

	Gemaal		Syphon
	Peilschaal		Inlaat
	Stuw		Peilgebied
	Vaste dam		Primaire watergang
	Duiker		

Datum: 29-08-2018  
 Schaal: 1:10.000

Waterhuishoudkundige inrichtingskaart behorende bij 1e Partiële herziening van het peilbesluit Oudegein 2014 (2018)

Vastgesteld door het algemeen bestuur in de openbare vergadering op xx xx 2019

Voorzitter                      Secretaris directeur  
 P.J.M. Poelmann              J. Goedhart

© De auteursrechten en databankrechten van de ondergrond zijn voorbehouden aan de Topografische Dienst Kadaster, Emmen, 2018