


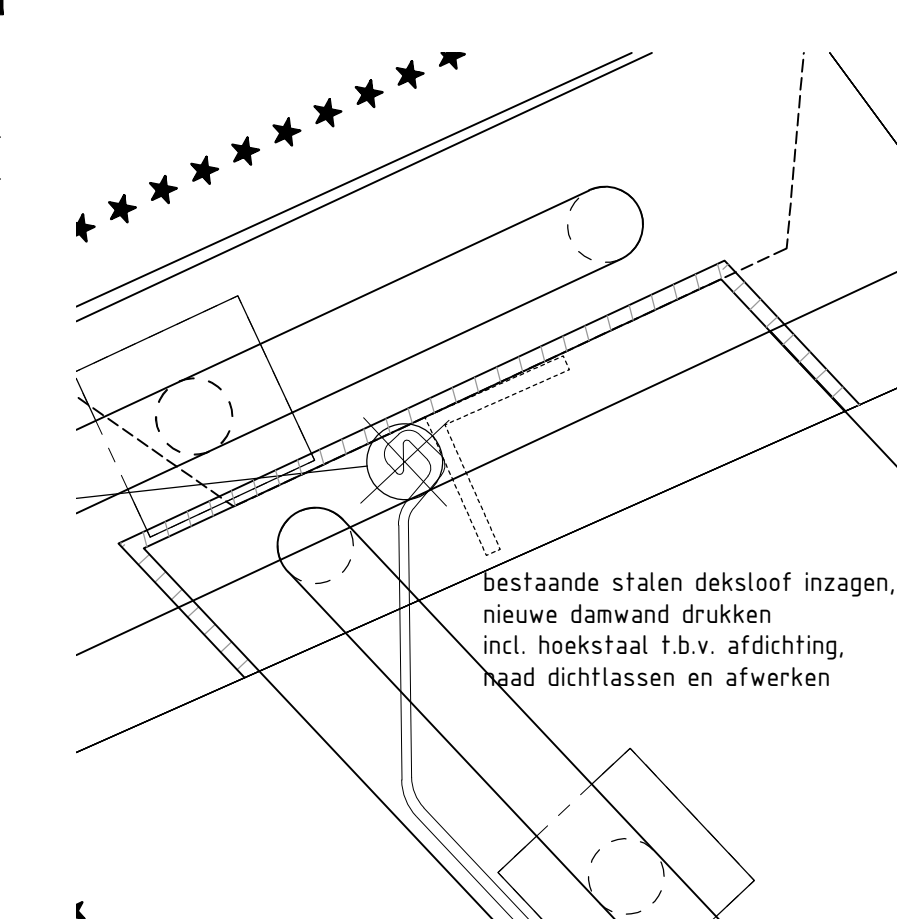
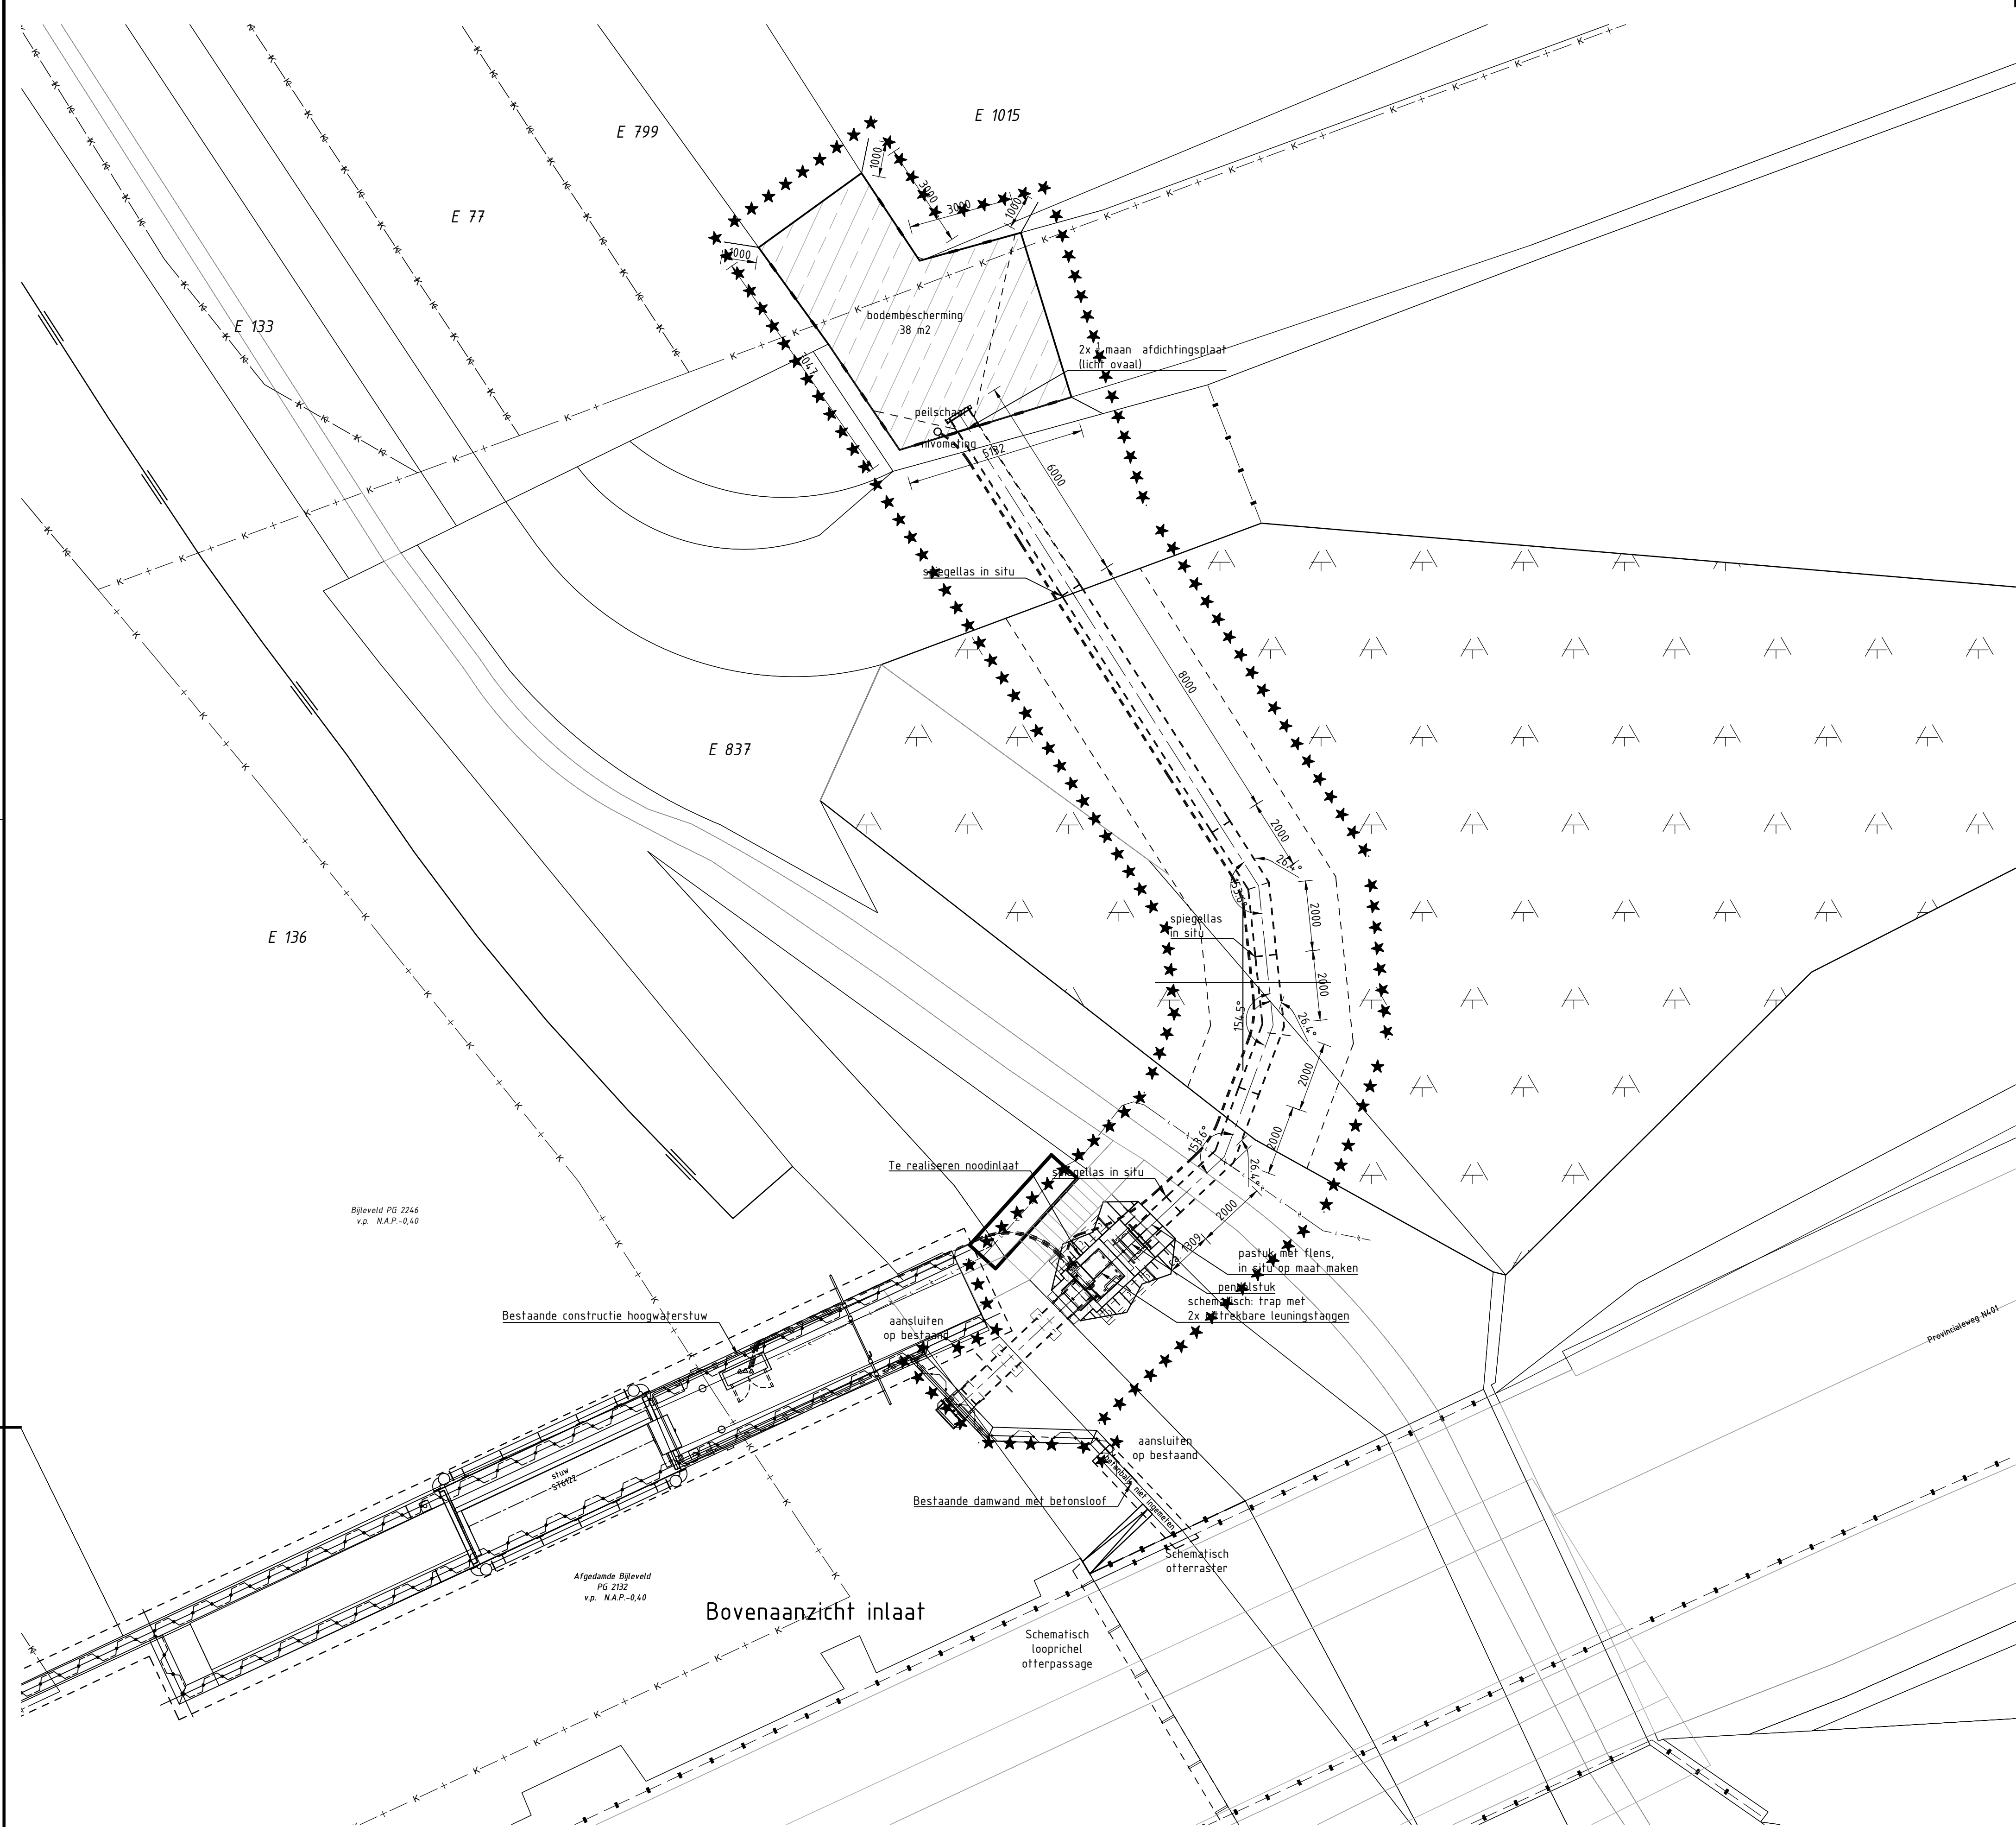


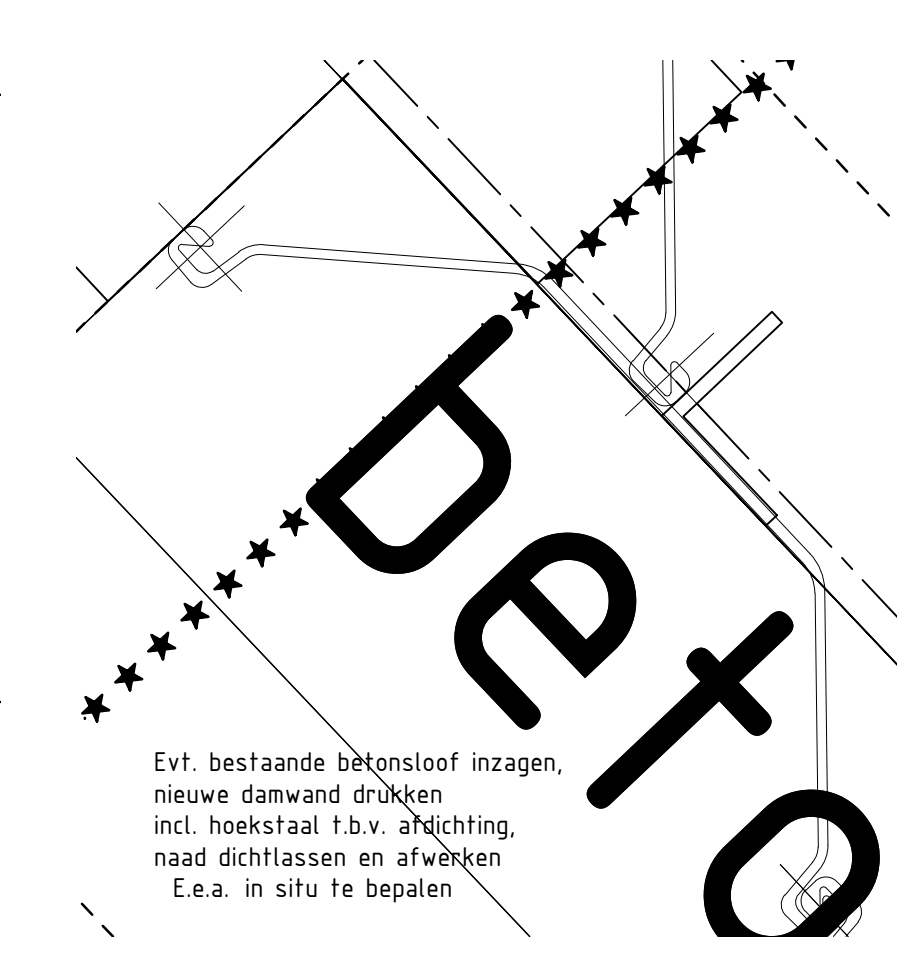

Detail aansluiting op damwand hoogwaterstuw
schaal 1:5

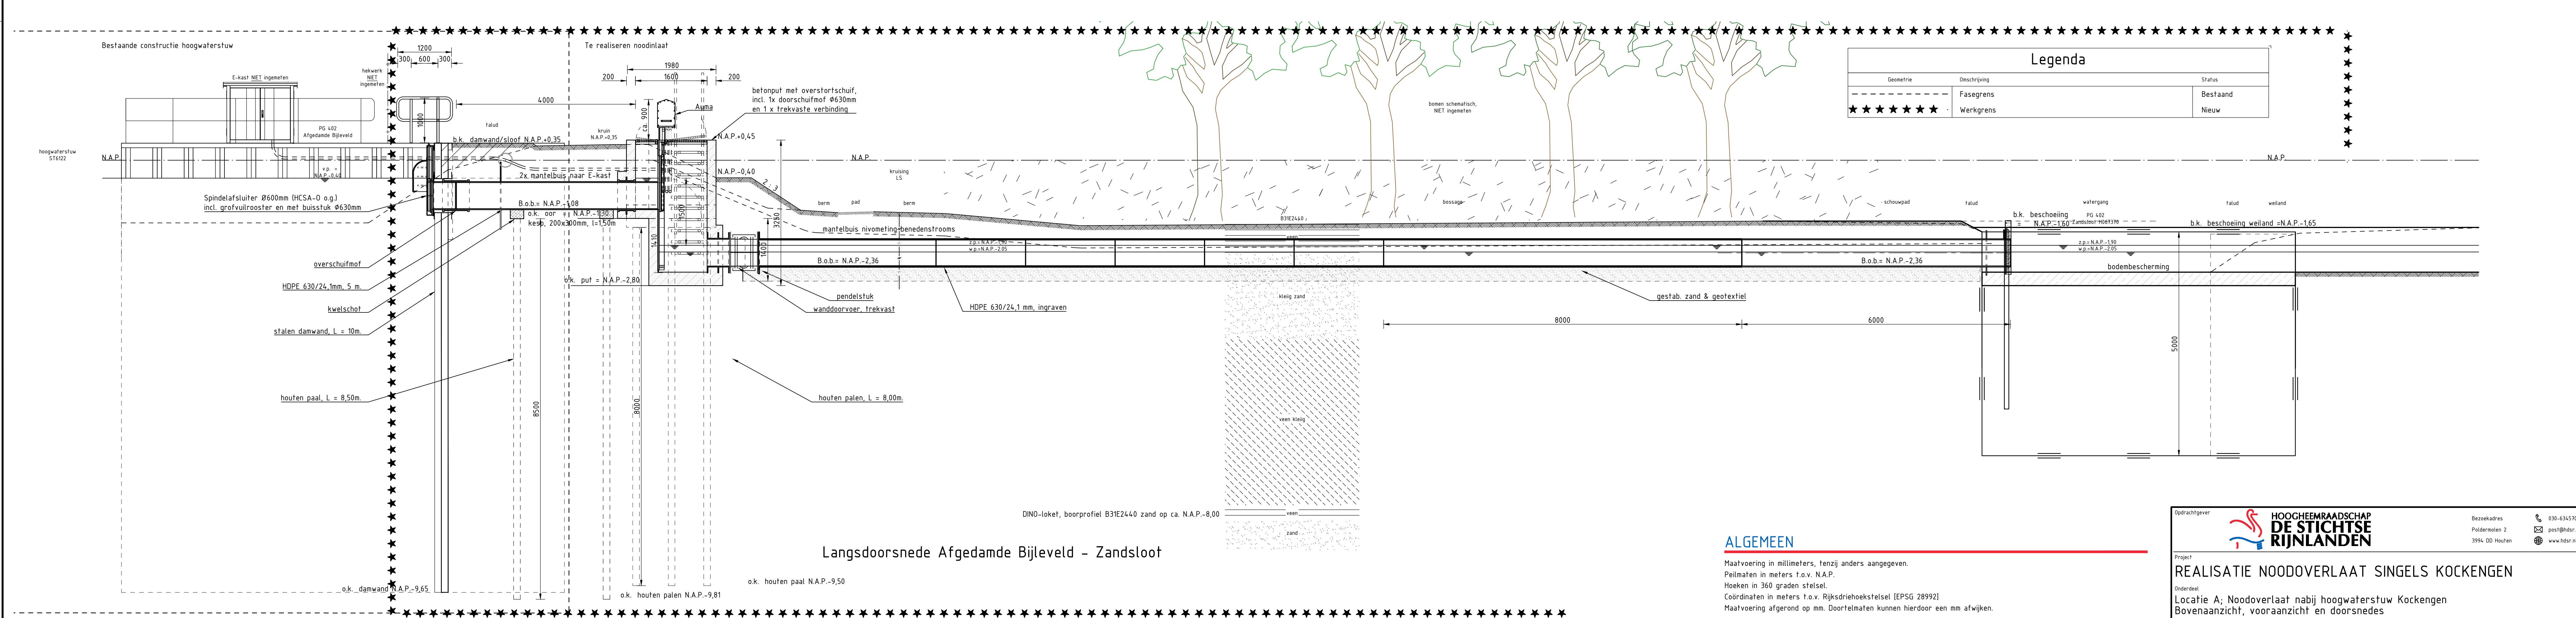

Detail aansluiting op damwand/betonsloof Joostdammerbrug
schaal 1:5

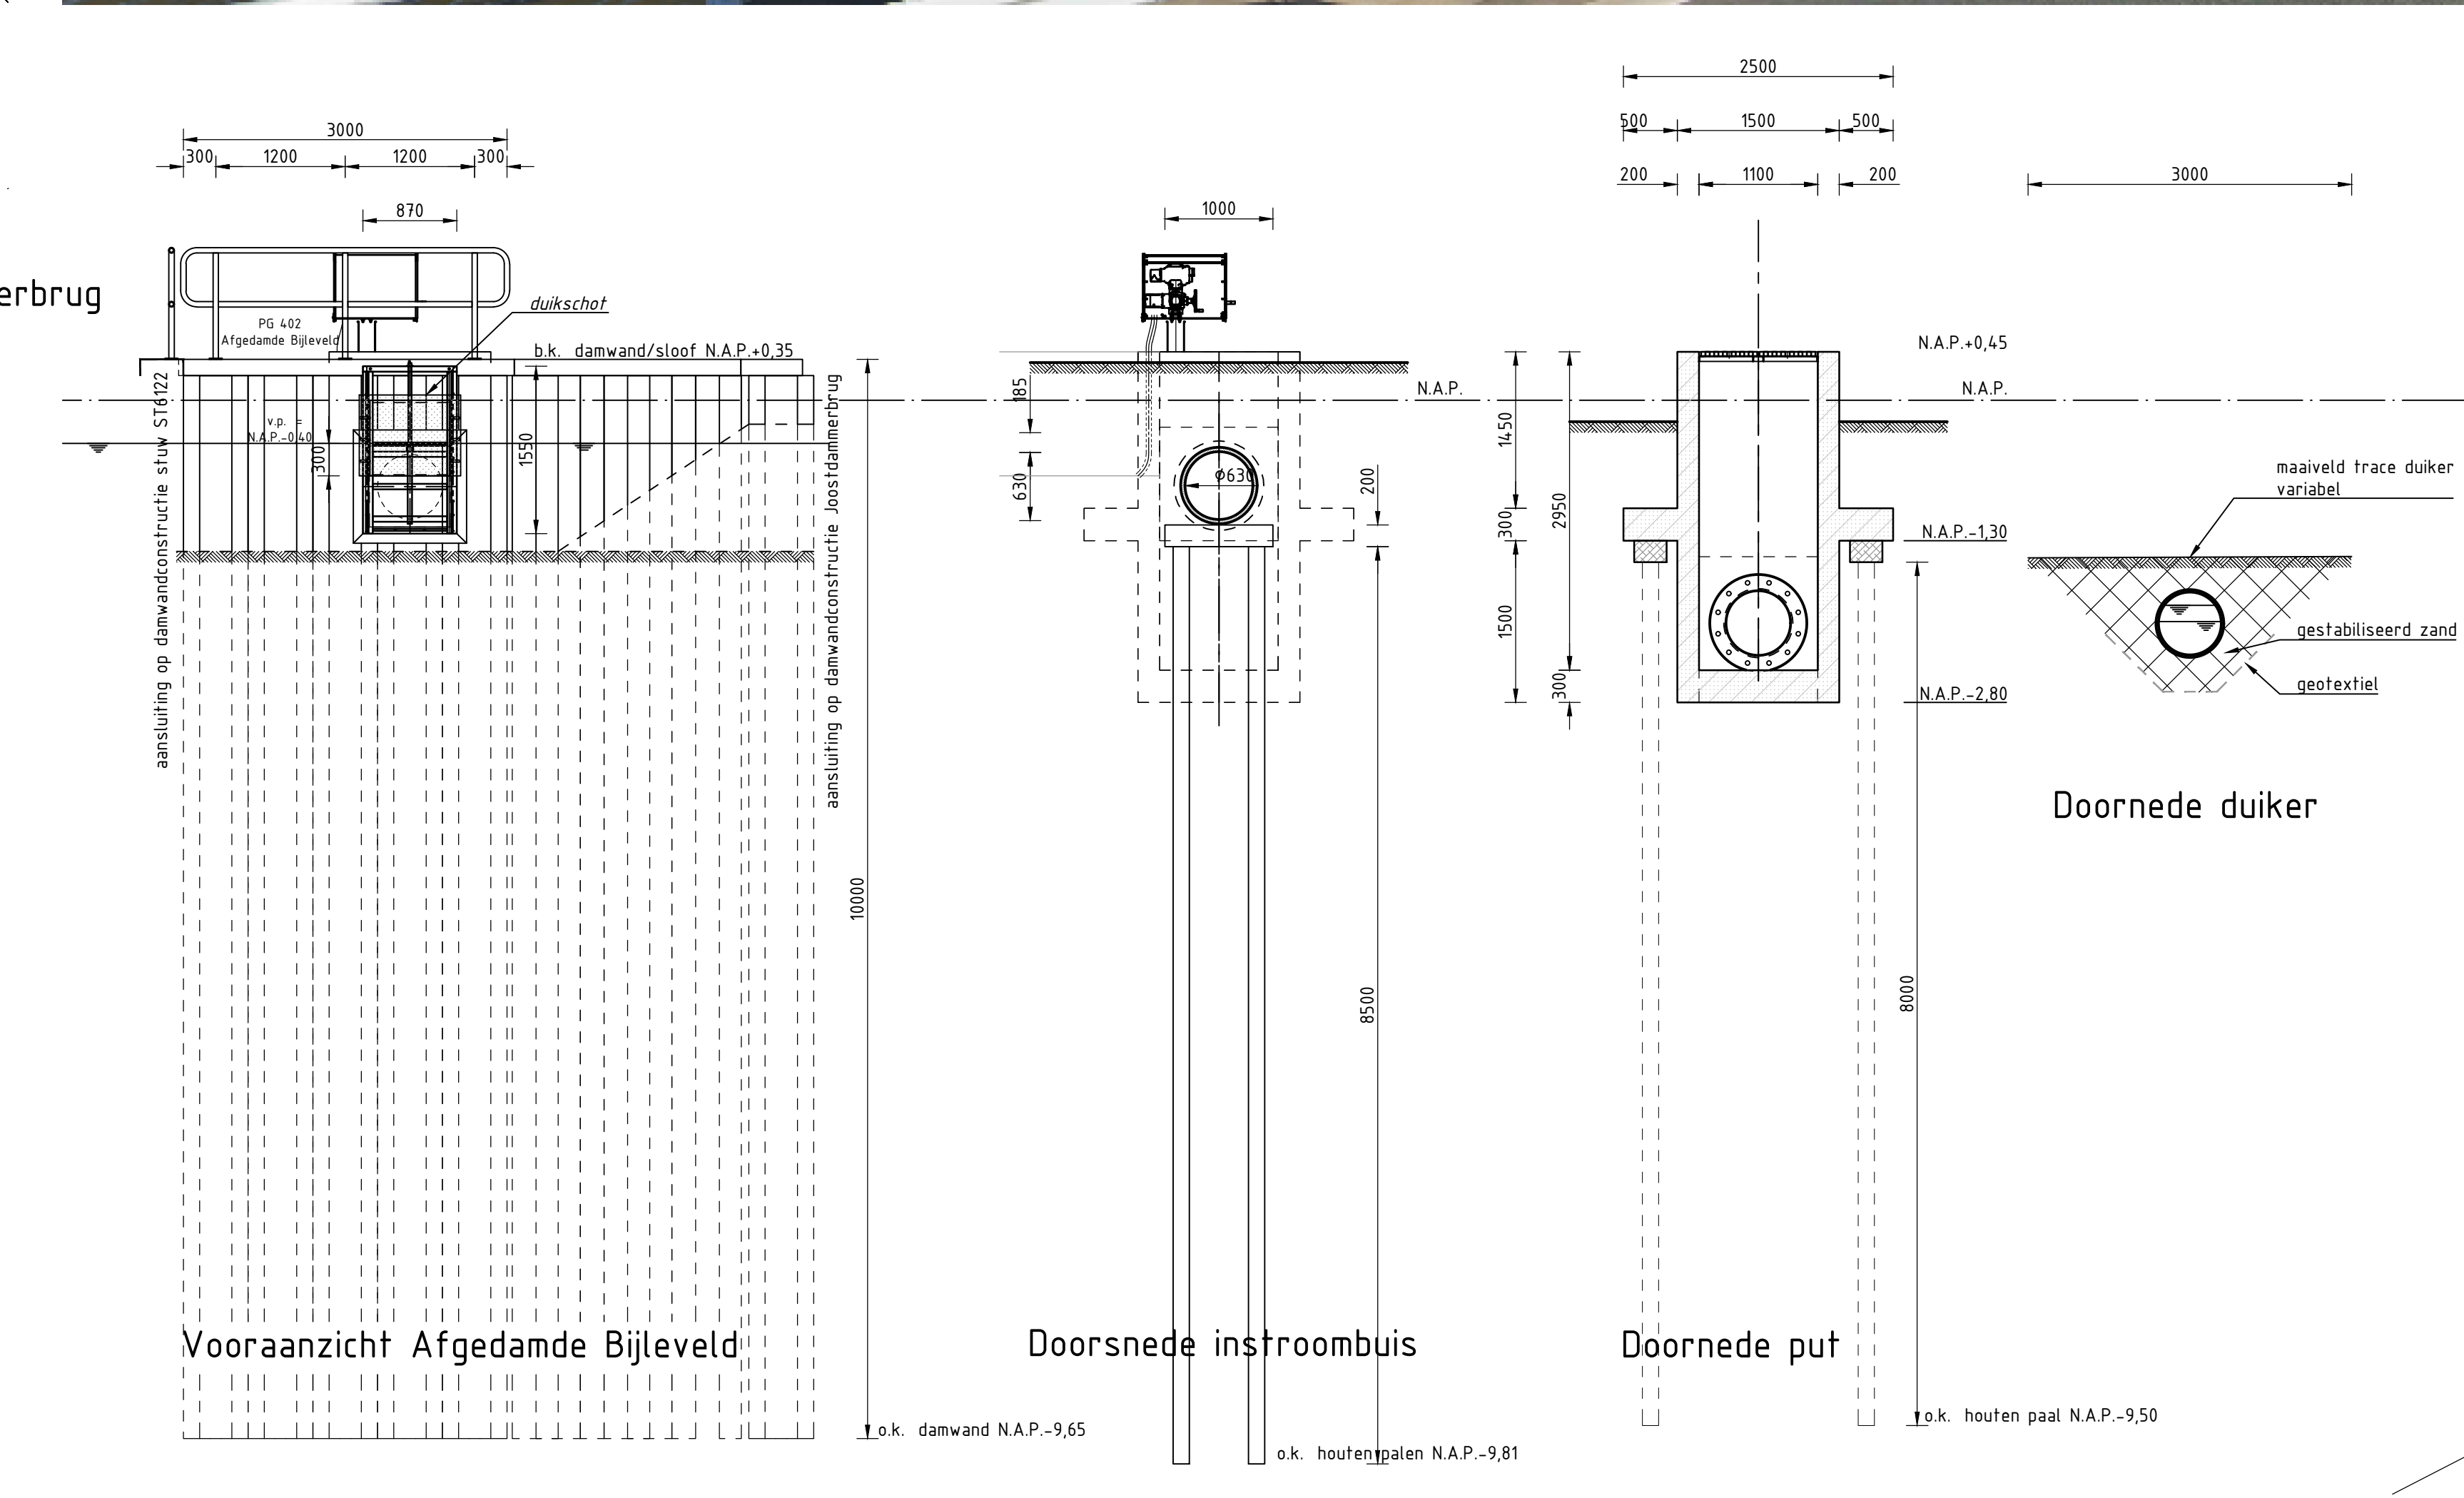

Langsdoorsnede Afgedamde Bijleveld - Zandsloot

ALGEMEEN

Maatvoering in millimeters, tenzij anders aangegeven.
Palmeten in meters t.o.v. N.A.P.
Hoeken in 360 graden stelsel.
Coördinaten in meters t.o.v. Rijksdriehoekstelsel (EPSG 28992)
Maatvoering afgerond op mm. Doortekeningen kunnen hierdoor een mm afwijken.

Objectcode item	Projectnummer	Document	GPS	Tekeningnummer	Blad	Aantal	Versie	Datum
A	402112	Bestand	05-04-2022	H.C.M.	N.D.	1	0a	17-03-2022
Versie	Omschrijving	Datum	Getekend	Accord	Projectfase	PLANVOORMING	Status	DEFINITIEF

HOOGHEEMRAADSCHAP DE STICHTSE RIJNLANDEN

Project: **REALISATIE NOODOVERLAAT SINGELS KOCKENGEN**

Locatie A: Noodoverlaat nabij hoogwaterstuw Kockengen

Bovenaanzicht, vooraanzicht en doorsneden

Objectcode item: 402112

Projectnummer: 402112

Document: 05-04-2022

GPS: H.C.M.

Tekeningnummer: 402112-01-31-DO_A

Blad: 1

Aantal: 0a

Versie: 17-03-2022

Status: DEFINITIEF

Bezoekadres: 610-615700

Postadres: 3916 DD Houten

Website: www.hdr.nl