Peilbesluitkaart Eiland van Schalkwijk

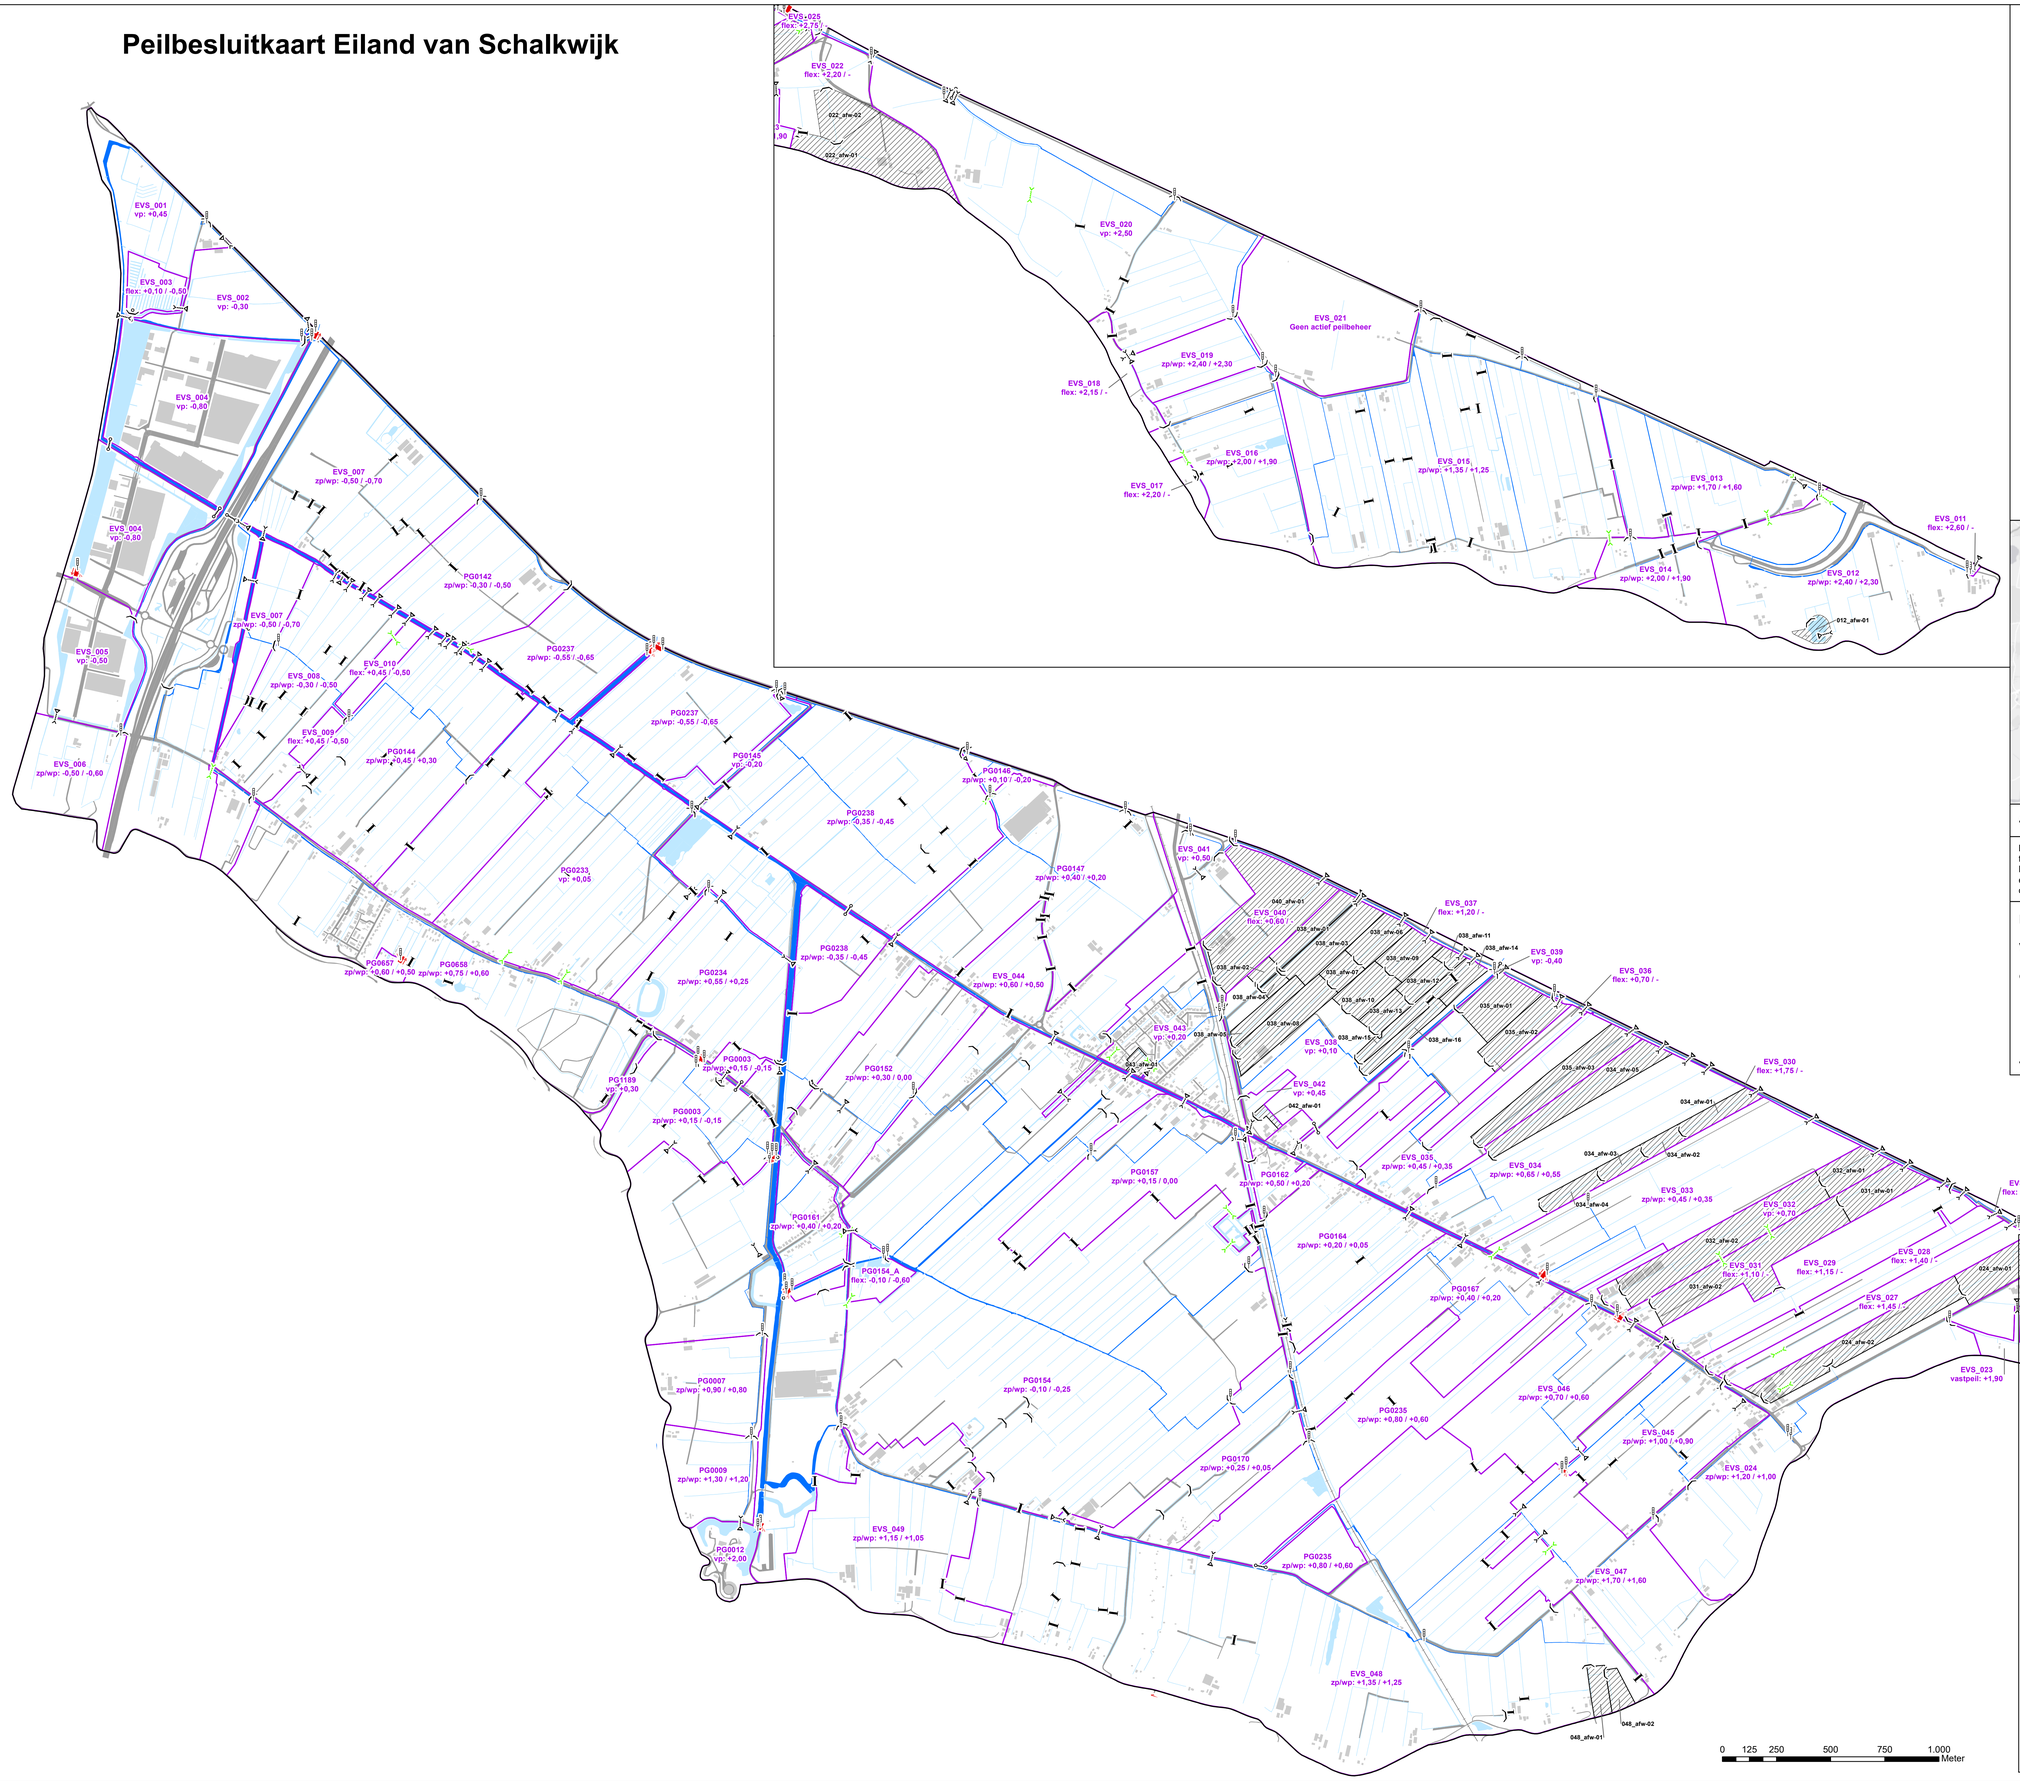

Legenda

- Grens peilbesluit
- Peilgebied
- Peilafwijking
- Peilschaal

Watergangen

- Primair
- Secundair
- Tertiair

Kunstwerken

- Gemaal
- Stuw
- Vaste Dam
- Inlaat
- Sifon
- Stuwende Duiker

Achtergrond

- Spoorwegen
- Wegen
- Bebouwing

Legenda peilen

Peilgebiedscode
Type peil: Peil in m t.o.v. NAP

zp = zomerpeil
wp = winterpeil
vast = vast peil
flex = flexibel peil (bovenpeil / onderpeil)

N

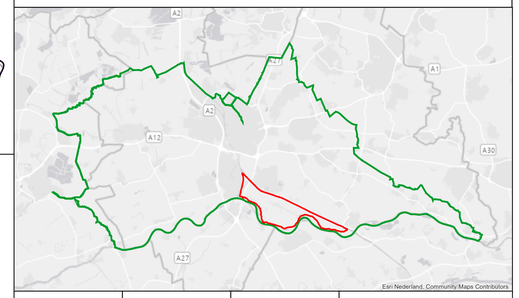

Afdeling: OSA	Datum: 3 november 2025	Paraaf: MW
Betreft wijziging Peilbesluit Eiland van Schalkwijk t.b.v. Realisatie maatregelen Raamwaterplan Eiland van Schalkwijk - Deelgebieden Kanaalzone en Pothoek - en actualisatie van peilgebiedsgrenzen o.b.v. het beheerregister.		Formaat: A0
		Schaal: 1:10.000

HOOGHEEMRAADSCHAP DE STICHTSE RIJNLANDEN
Poldermolen 2
Postbus 550
3990 GJ Houten
Telefoon: (030) 634 57 00
Fax: (030) 634 59 98
E-mail: post@hdsr.nl

Peilbesluitkaart Eiland van Schalkwijk

Vastgesteld door het Algemeen Bestuur in de openbare vergadering

op xx xxxx 2026.

J.C.H. Haan, Voorzitter **F.H.M. Apeldoorn, Secretaris**

Het oostelijke deel van het Eiland van Schalkwijk staat op de inzet bovenaan de peilbesluitkaart