


Peilbesluitkaart Eiland van Schalkwijk

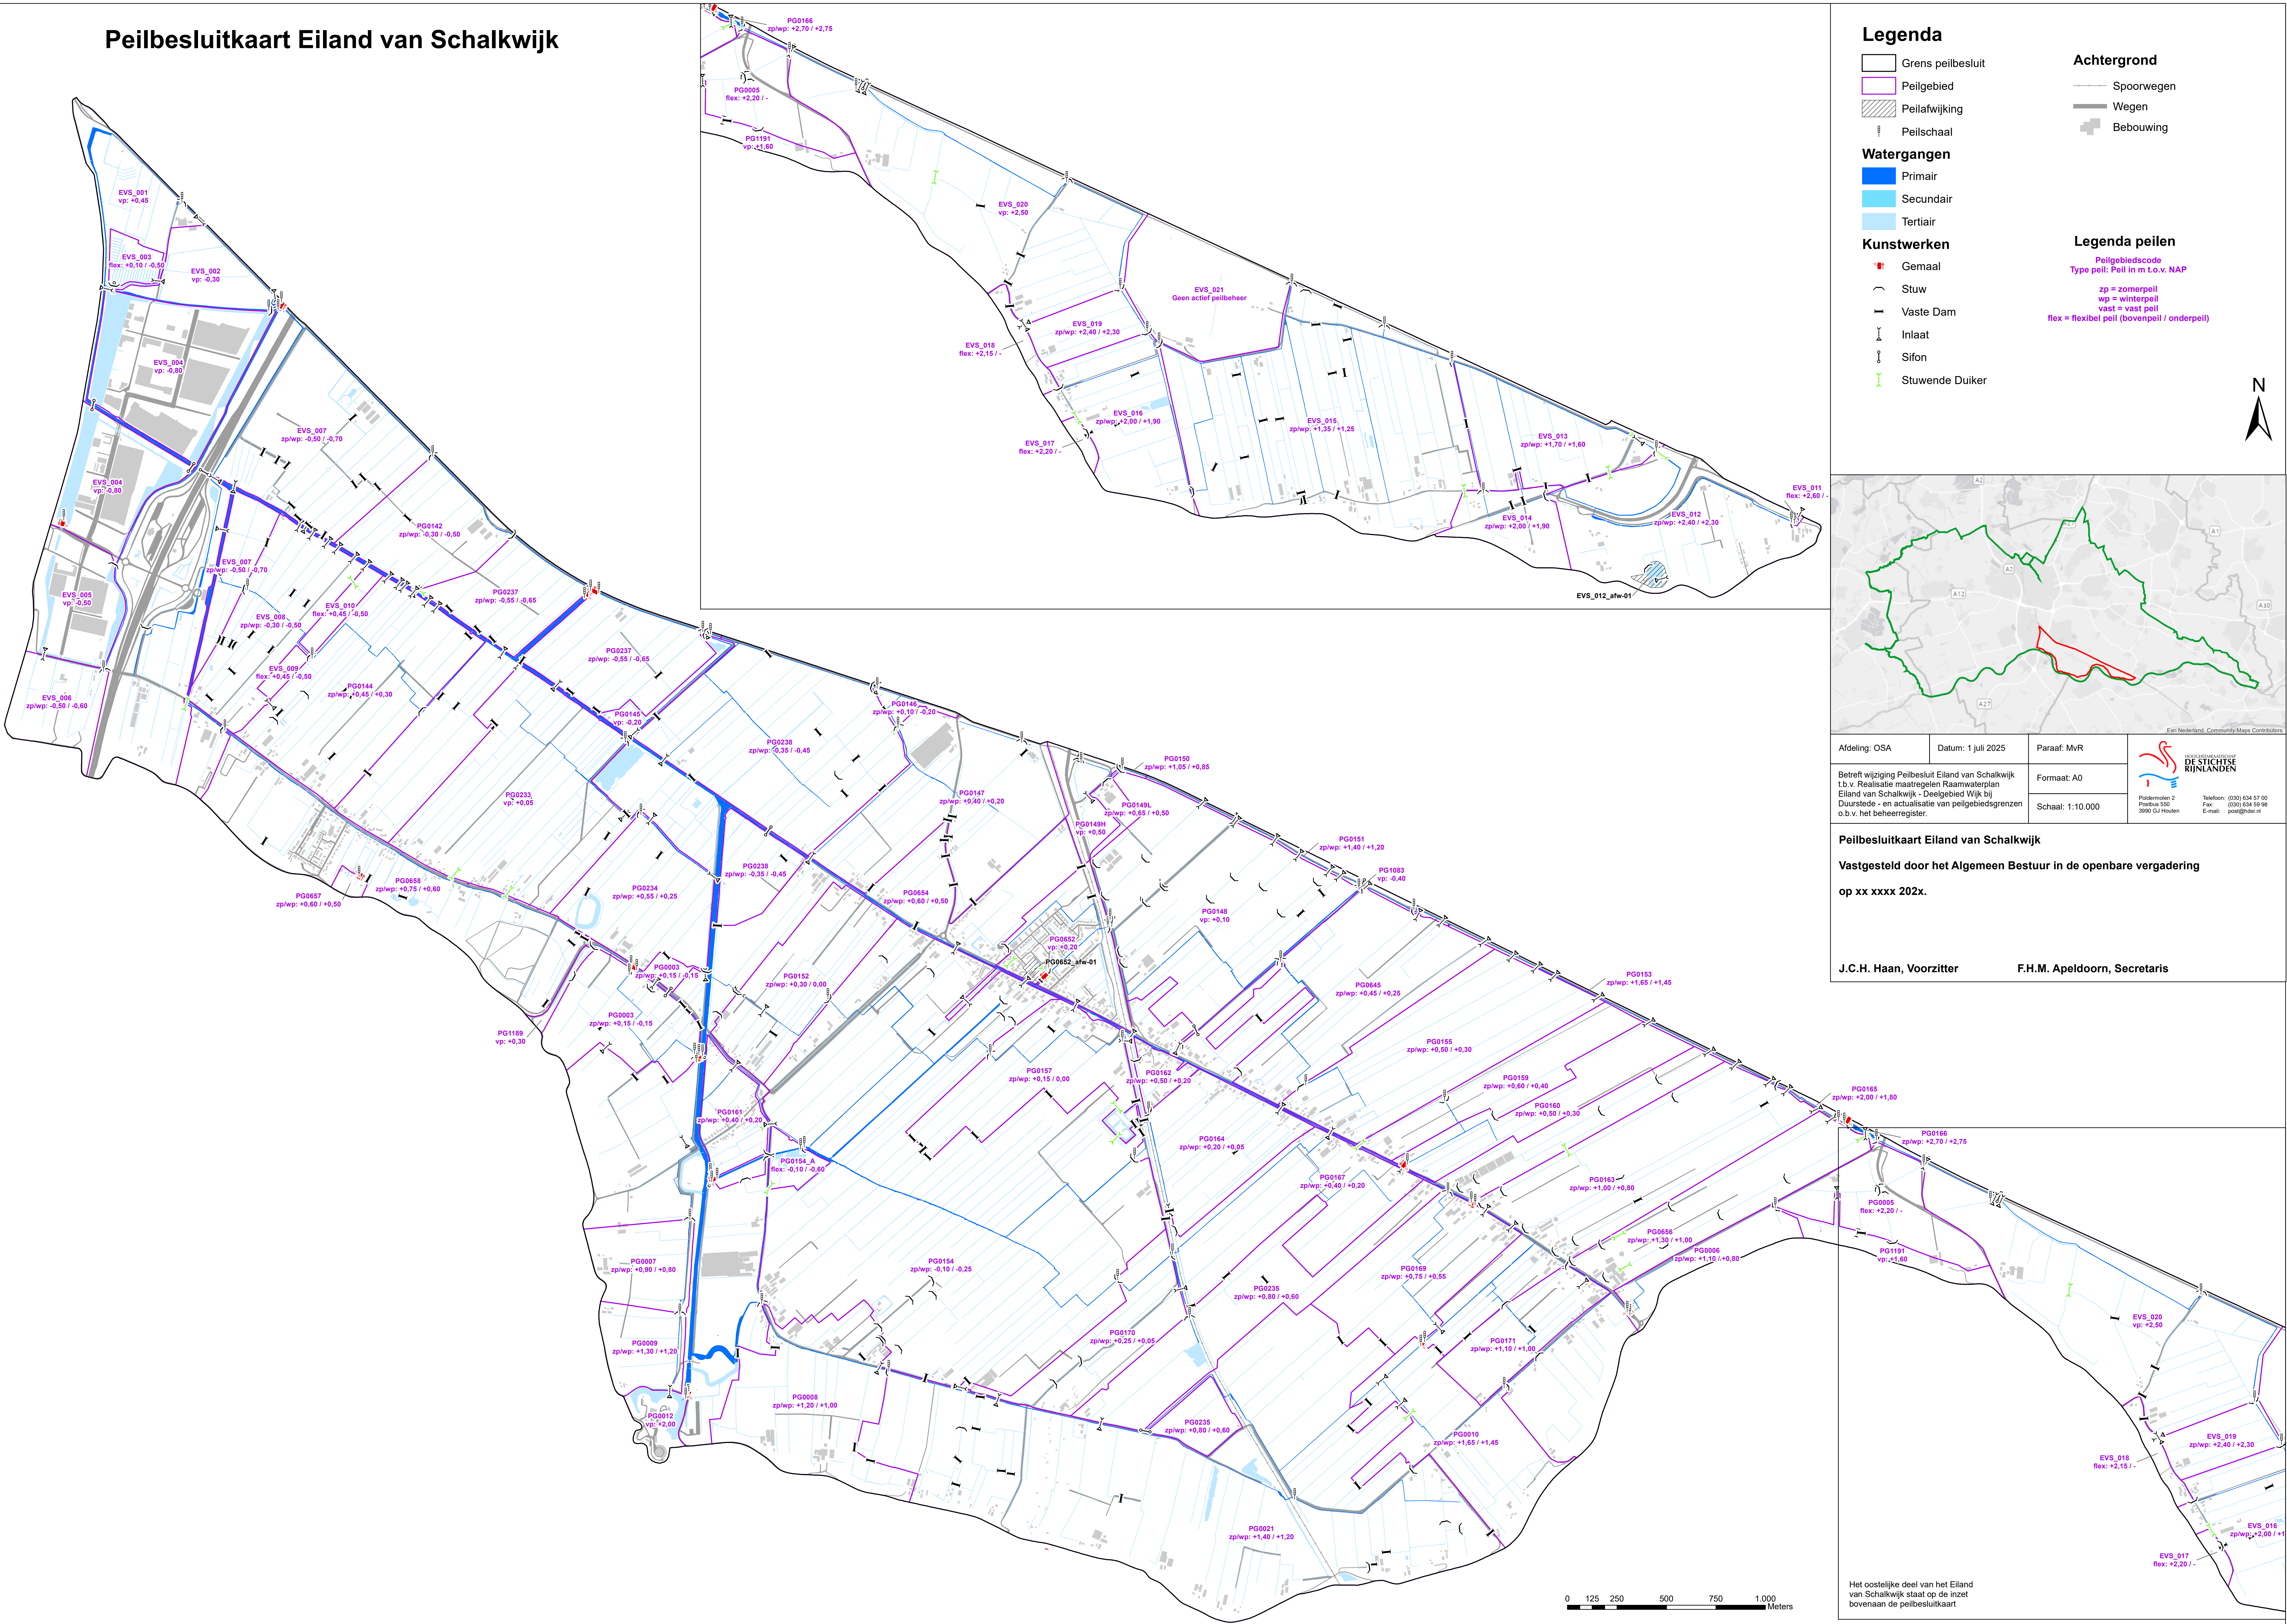

Legenda

- Grens peilbesluit
- Peilgebied
- Peilafwijking
- Peilschaal

Watergangen

- Primair
- Secundair
- Tertiair

Kunstwerken


- Gemaal
- Stuw
- Vaste Dam
- Inlaat
- Sifon
- Stuwende Duiker

Achtergrond

- Spoorwegen
- Wegen
- Bebouwing

Legenda peilen

- Peilgebiedscode
- Type peil: Peil in m t.o.v. NAP
- zp = zomerpeil
- wp = winterpeil
- vast = vast peil
- flex = flexibel peil (bovenpeil / onderpeil)

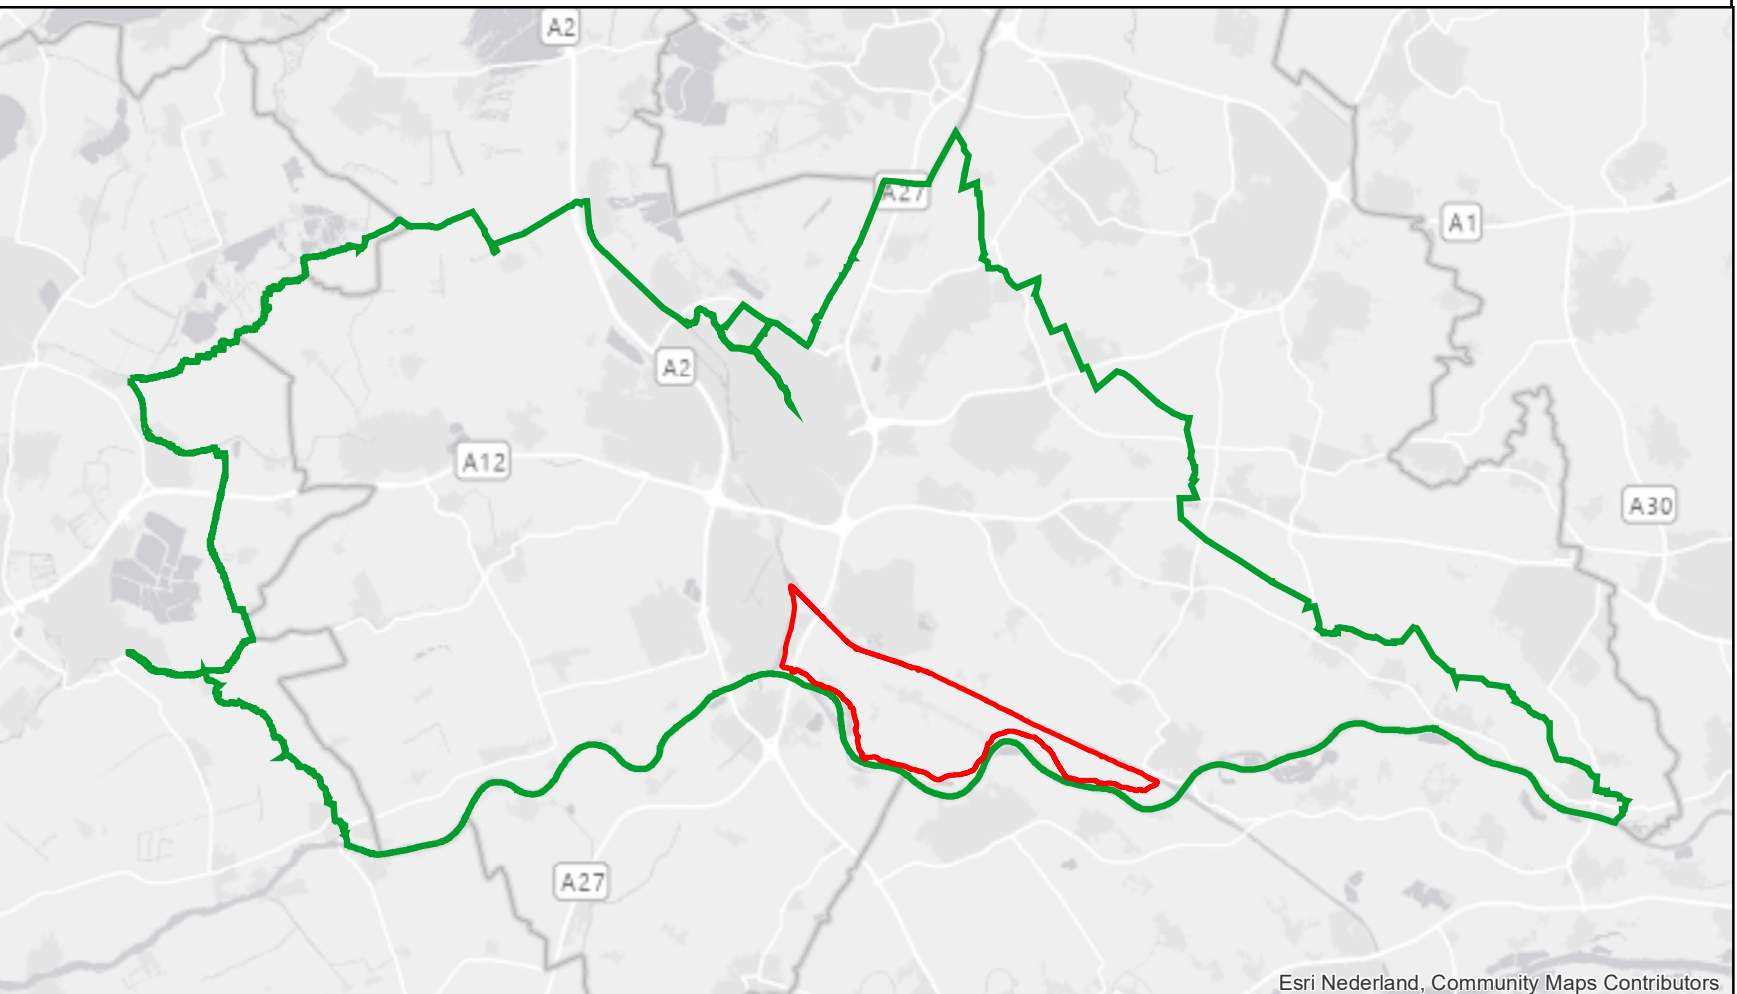

Afdeling: OSA	Datum: 1 juli 2025	Paraaf: MvR	 Poldermolen 2 Postbus 553 3900 GJ Houten Telefoon: (030) 834 57 00 Fax: (030) 834 99 98 E-mail: post@dsr.nl
Betreft wijziging Peilbesluit Eiland van Schalkwijk t.b.v. Realisatie maatregelen Raamwaterplan Eiland van Schalkwijk - Deelgebied Wijk bij Duurstede - en actualisatie van peilgebiedsgrenzen o.b.v. het beheerregister.	Formaat: A0	Schaal: 1:10.000	

Peilbesluitkaart Eiland van Schalkwijk

Vastgesteld door het Algemeen Bestuur in de openbare vergadering op xx xxxx 202x.

J.C.H. Haan, Voorzitter

F.H.M. Apeldoorn, Secretaris

Het oostelijke deel van het Eiland van Schalkwijk staat op de inzet bovenaan de peilbesluitkaart