



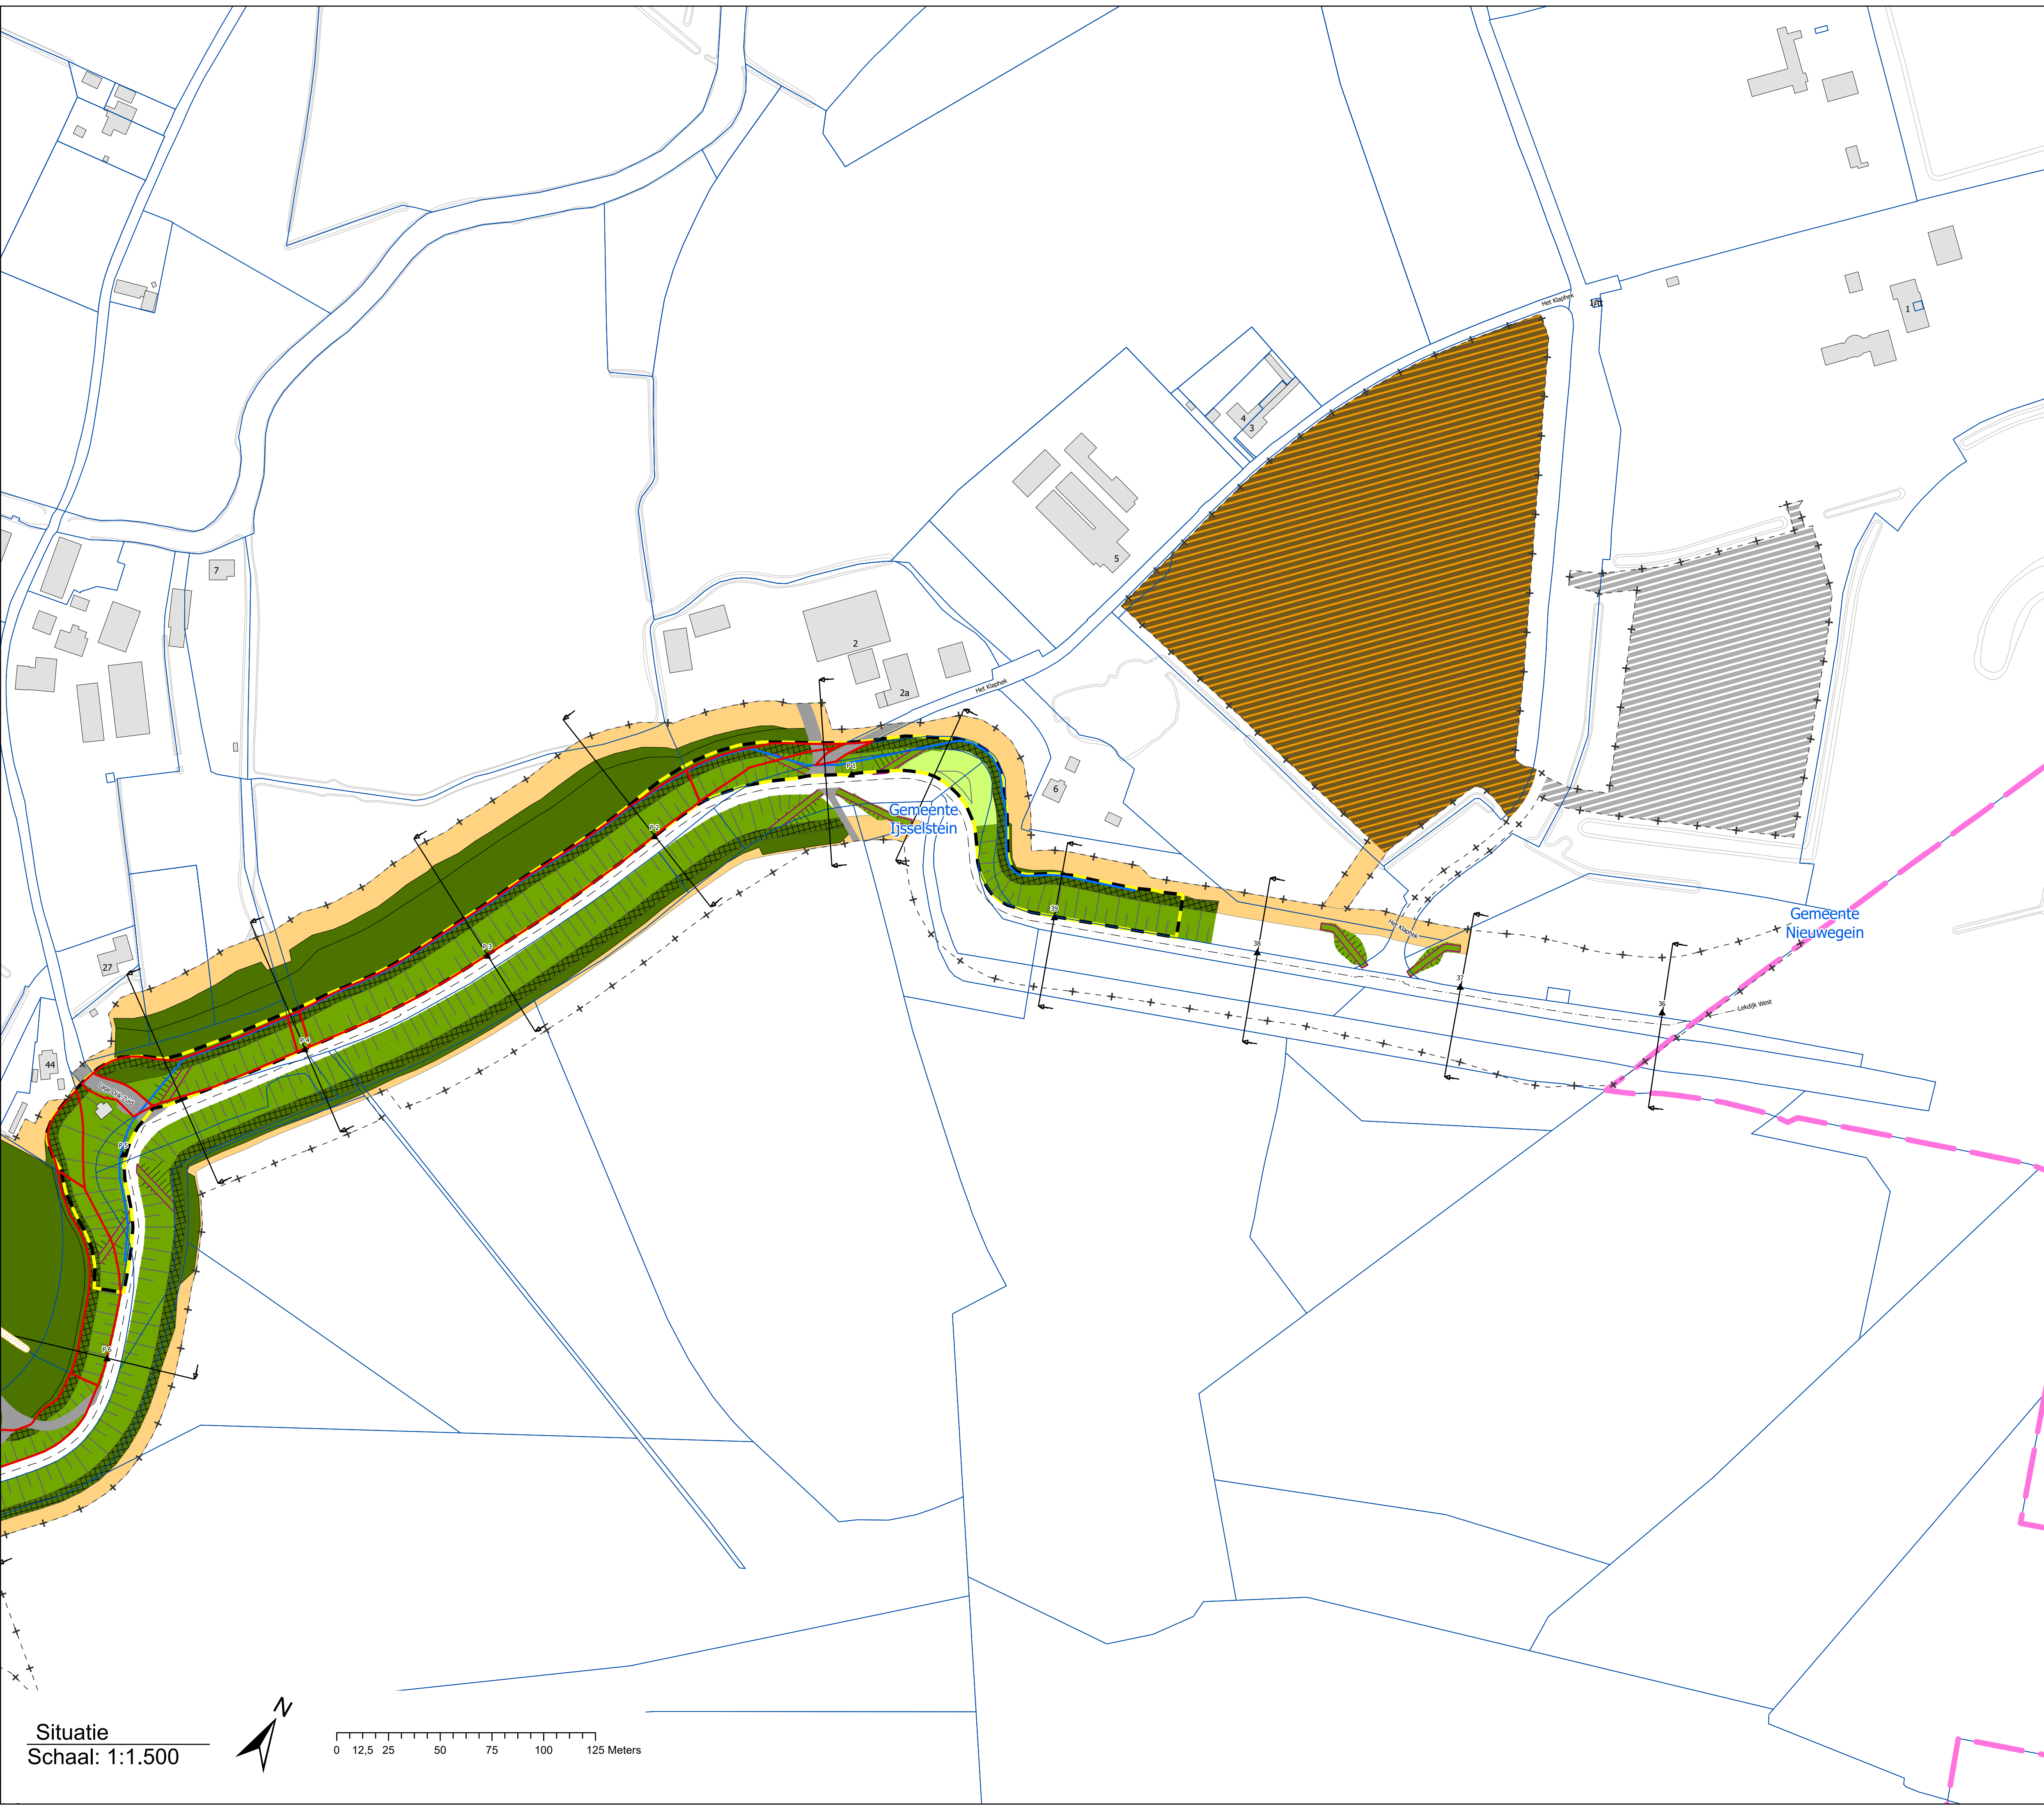


Legenda

- + Werkgrens dijk
- Dwarsprofiel (DWP)
- Gemeentegrens
- Kadastrale perceelsgrens
- ▲ Dijkpaal (DP)
- As weg
- Onteigeningsgrens
- Pand
- Verticale constructie
- Constructiezone verticale constructie
- Beheer op- en afritten
- Aan te brengen asfaltverharding
- Rustpunten
- Talud verflauwing/-herstel
- Berm/leeflaag
- Beheerstrook
- Zoeklocatie depots
- Voorkeurslocatie depots
- Werkstrook
- Compensatie watergang
- Te depen watergang

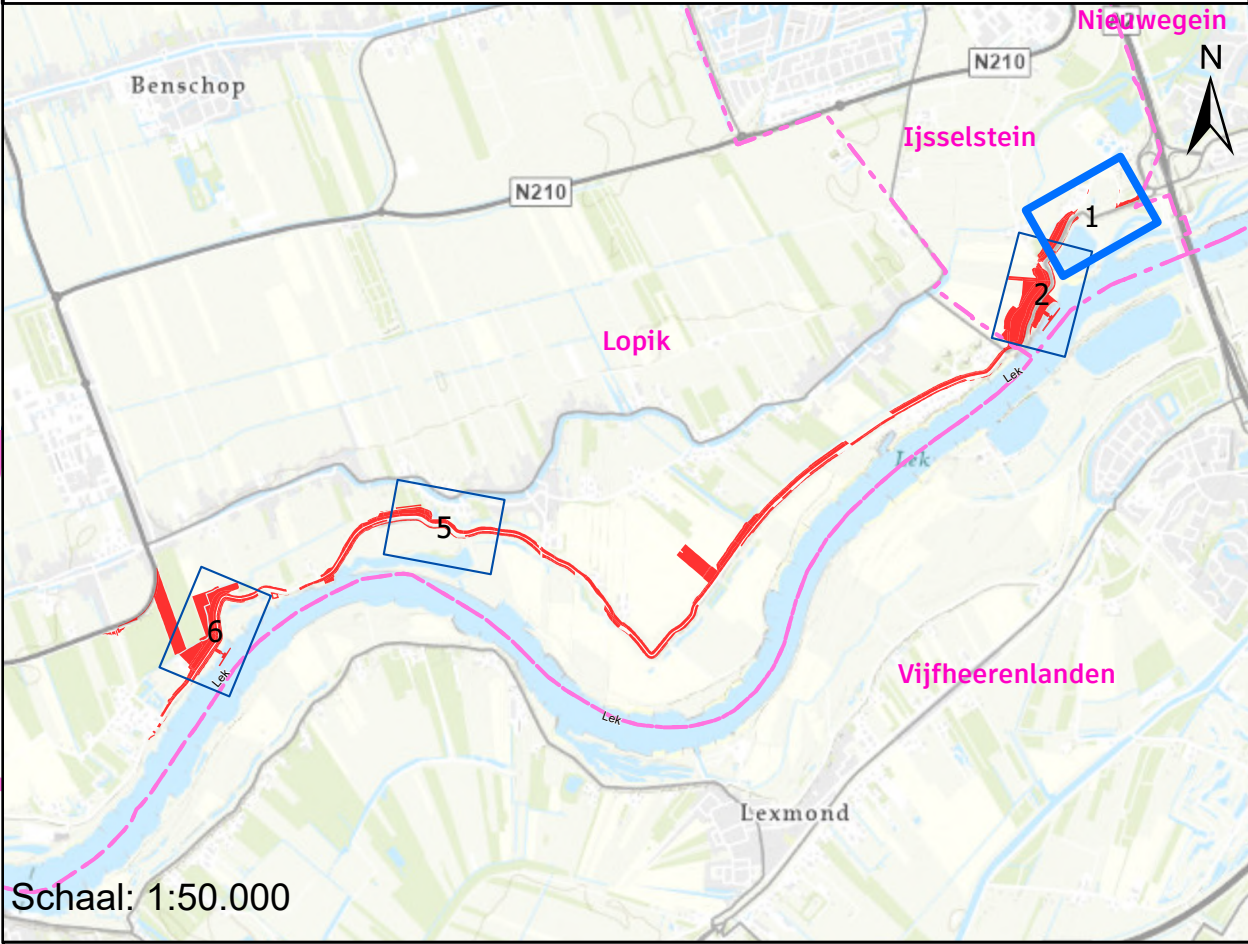

Situatie
Schaal: 1:1.500

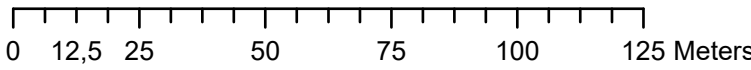


 Onteigening voor aanleg Sterke Lekdijk Jaarsveld - Klaphek	
Situatietekening Tekening 1	
Formaat: A1	Begin werk: DP 203 Einde werk DP 305
Status: Definitief	Blad: 1 van 8
Versie: 1.0	Datum: 20-11-2025
Nummer:	Get: HDSR, OSA - GIS



Legenda

- + Werkgrens dijk
- Dwarsprofiel (DWP)
- Gemeentegrens
- Kadastrale perceelsgrens
- ▲ Dijkpaal (DP)
- As weg
- Onteigeningsgrens
- Pand
- Verticale constructie
- Constructiezone verticale constructie
- Beheer op- en afritten
- Aan te brengen asfaltverharding
- Rustpunten
- Talud verflauwing/-herstel
- Berm/leeflaag
- Beheerstrook
- Zoeklocatie depots
- Voorkeurslocatie depots
- Werkstrook
- Compensatie watergang
- Te depen watergang

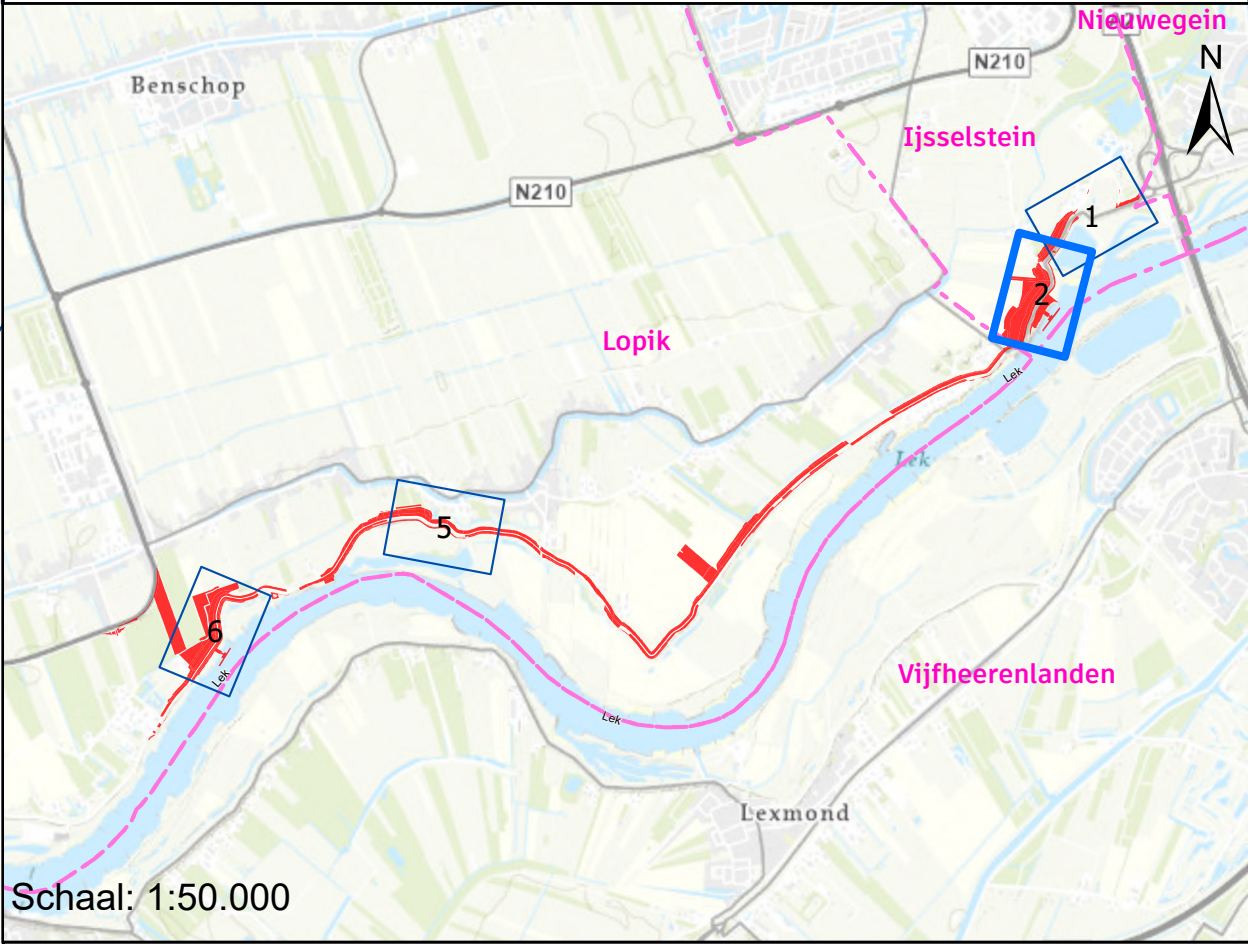

Schaal: 1:50.000



Onteigening voor aanleg Sterke Lekdijk
Jaarsveld - Klaphek


Situatietekening
Tekening 2

Formaat: A1	Begin werk: DP 203	Einde werk DP 305
Status: Definitief	Blad: 2 van 8	
Versie: 1.0	Datum: 20-11-2025	
Nummer:	Get: HDSR, OSA - GIS	

Situatie
Schaal: 1:1.500





0 12,5 25 50 75 100 125 Meters

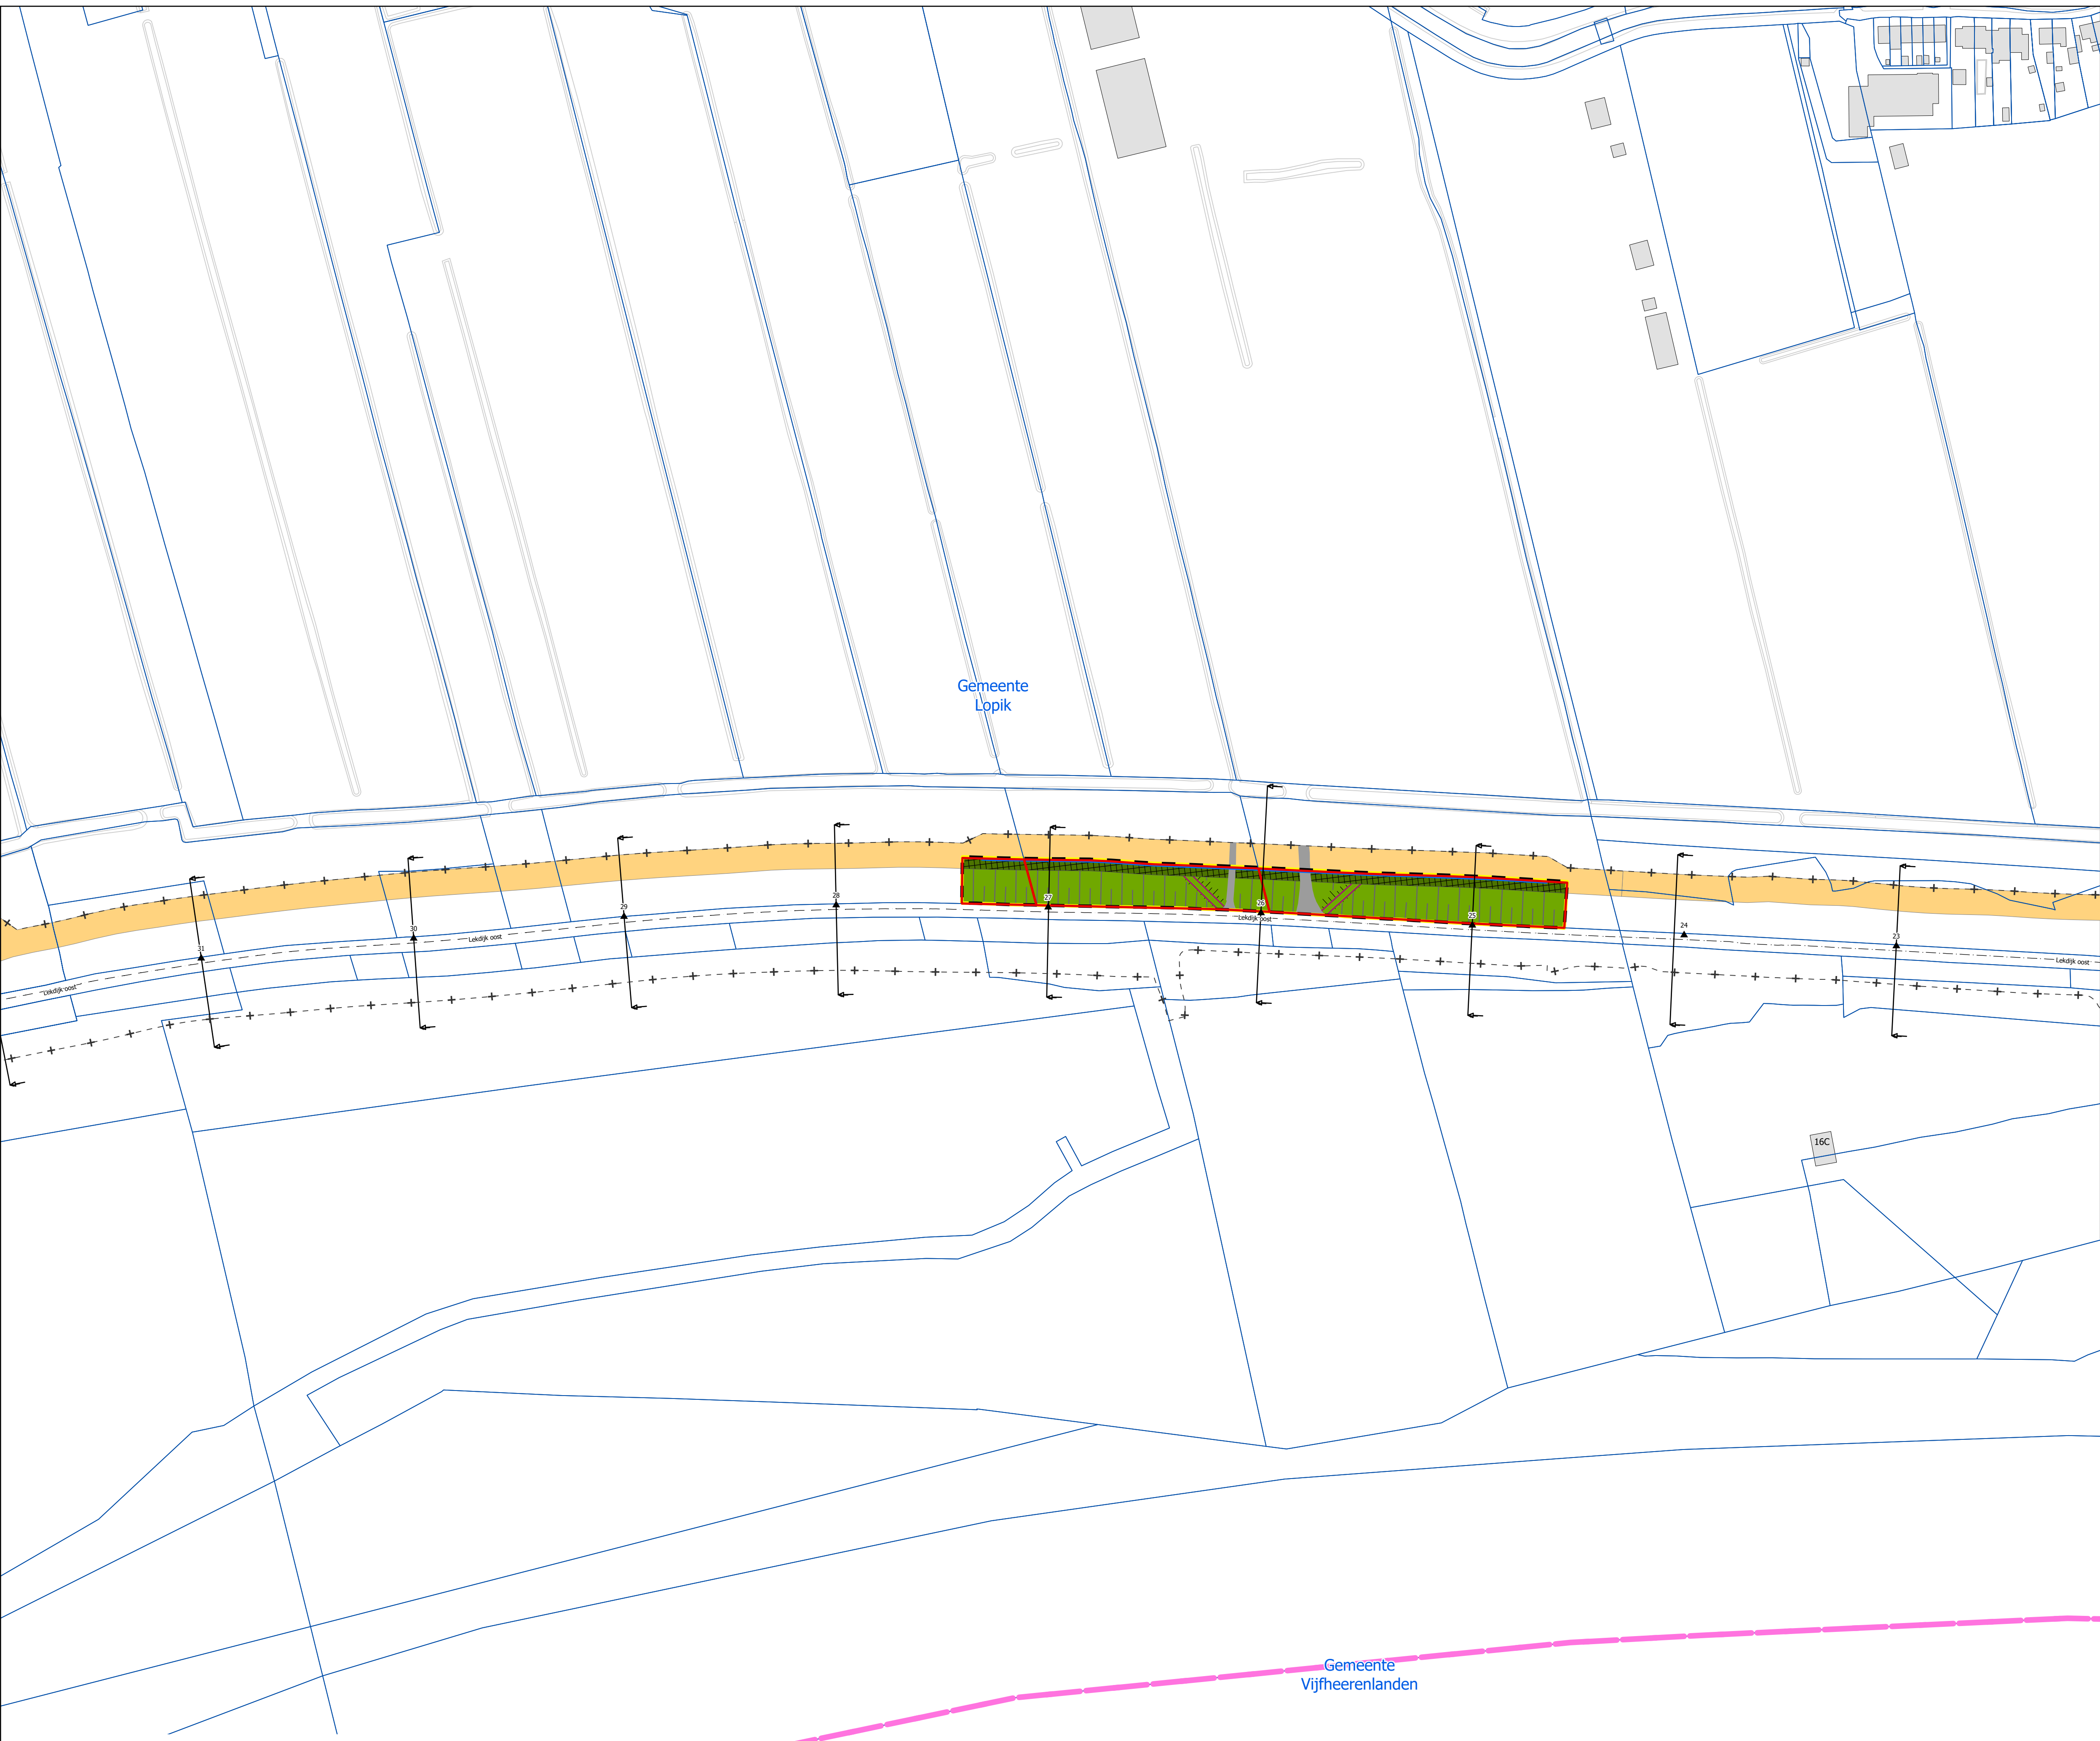

Legenda

- + Werkgrens dijk
- ┌─┐ Dwarsprofiel (DWP)
- ┌─┐ Gemeentegrens
- ┌─┐ Kadastrale perceelsgrens
- ▲ Dijkpaal (DP)
- As weg
- ▭ Onteigeningsgrens
- ▭ Pand
- ─ Verticale constructie
- ▭ Constructiezone verticale constructie
- ▭ Beheer op- en afritten
- ▭ Aan te brengen asfaltverharding
- ▭ Rustpunten
- ▭ Talud verflauwing/-herstel
- ▭ Berm/leeftlaag
- ▭ Beheerstrook
- ▭ Zoeklocatie depots
- ▭ Voorkeurslocatie depots
- ▭ Werkstrook
- ▭ Compensatie watergang
- ▭ Te depen watergang

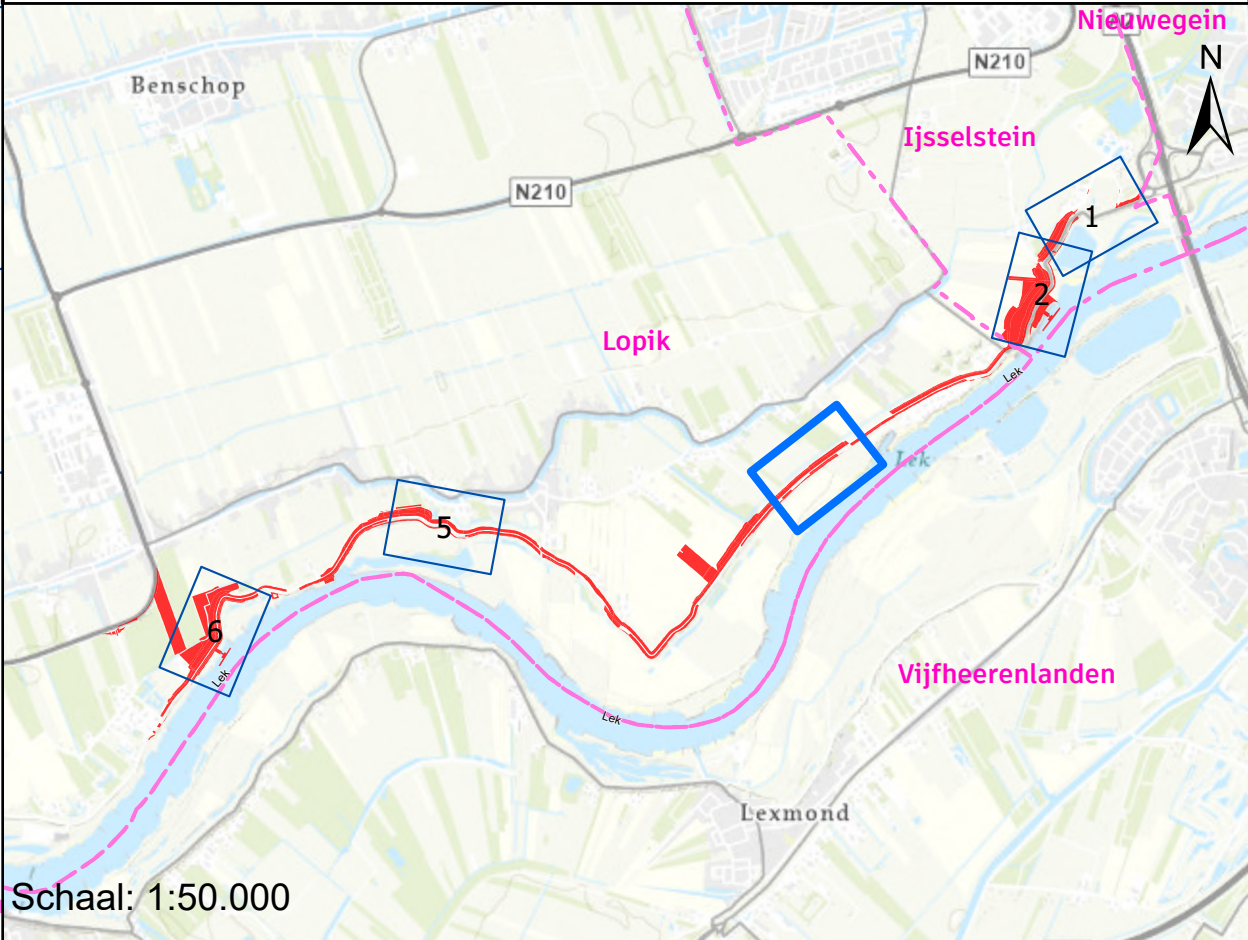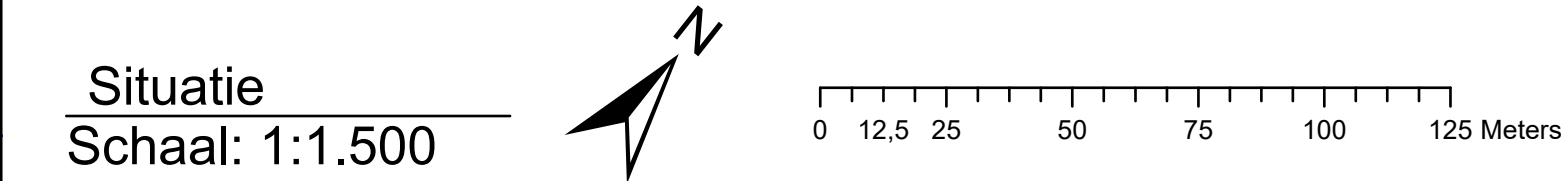


		Onteigening voor aanleg Sterke Lekdijk Jaarsveld - Klaphek	
Situatietekening Tekening 3			
Formaat:	A1	Begin werk:	DP 203 Einde werk DP 305
Status:	Definitief	Blad:	3 van 8
Versie:	1.0	Datum:	20-11-2025
Nummer:		Get:	HDSR, OSA - GIS




Legenda

- + Werkgrens dijk
- Dwarsprofiel (DWP)
- Gemeentegrens
- Kadastrale perceelsgrens
- ▲ Dijkpaal (DP)
- As weg
- Onteigeningsgrens
- Pand
- Verticale constructie
- Constructiezone verticale constructie
- Beheer op- en afritten
- Aan te brengen asfaltverharding
- Rustpunten
- Talud verflauwing/-herstel
- Berm/leeflaag
- Beheerstrook
- Zoeklocatie depots
- Voorkeurslocatie depots
- Werkstrook
- Compensatie watergang
- Te depen watergang

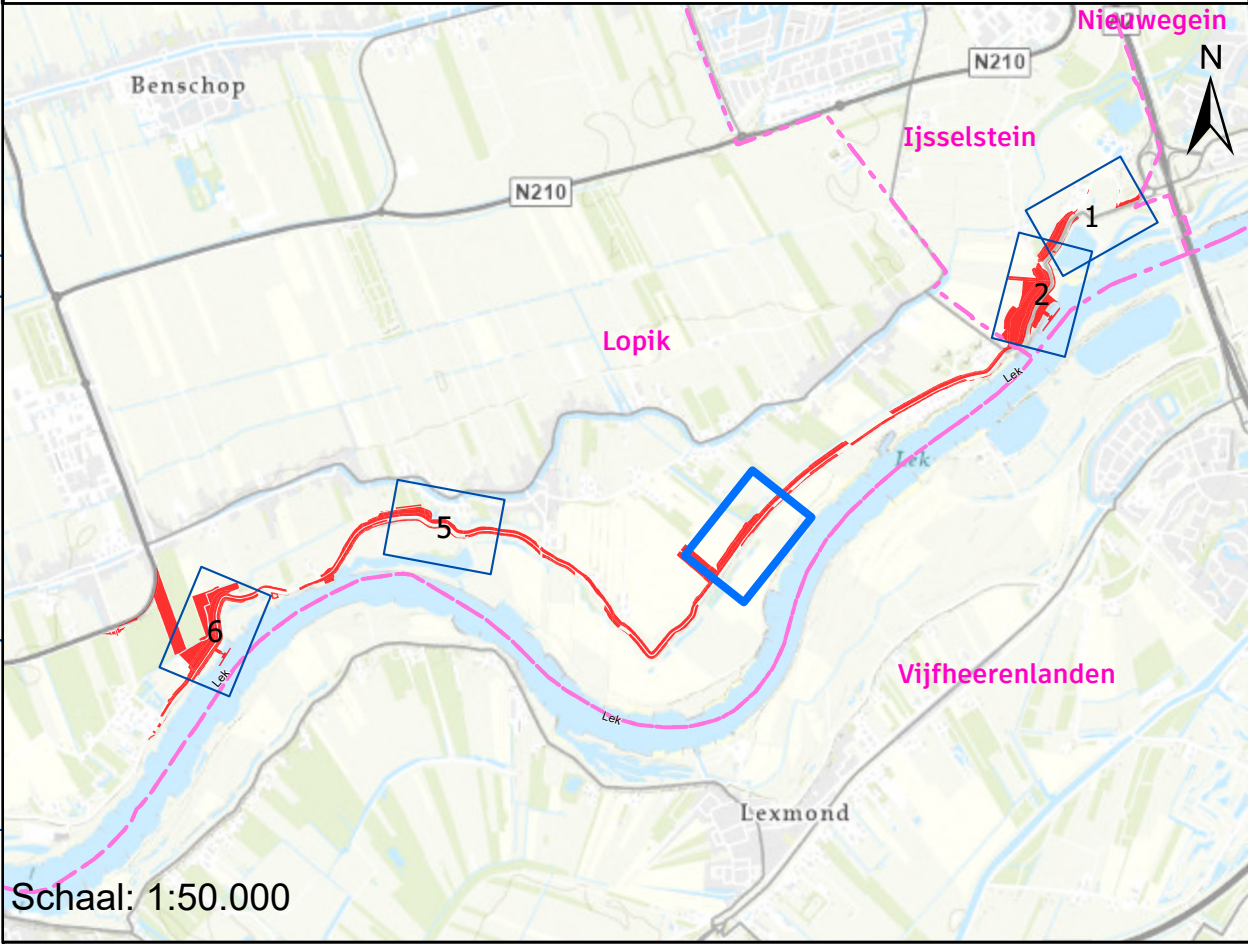

Situatie
Schaal: 1:1.500

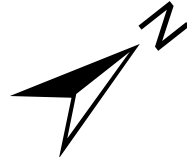

0 12,5 25 50 75 100 125 Meters


Gemeente
Vijfheerenlanden



Onteigening voor aanleg Sterke Lekdijk
Jaarsveld - Klaphek


Situatietekening
Tekening 4

Formaat: A1	Begin werk: DP 203 Einde werk DP 305
Status: Definitief	Blad: 4 van 8
Versie: 1.0	Datum: 20-11-2025
Nummer:	Get: HDSR, OSA - GIS

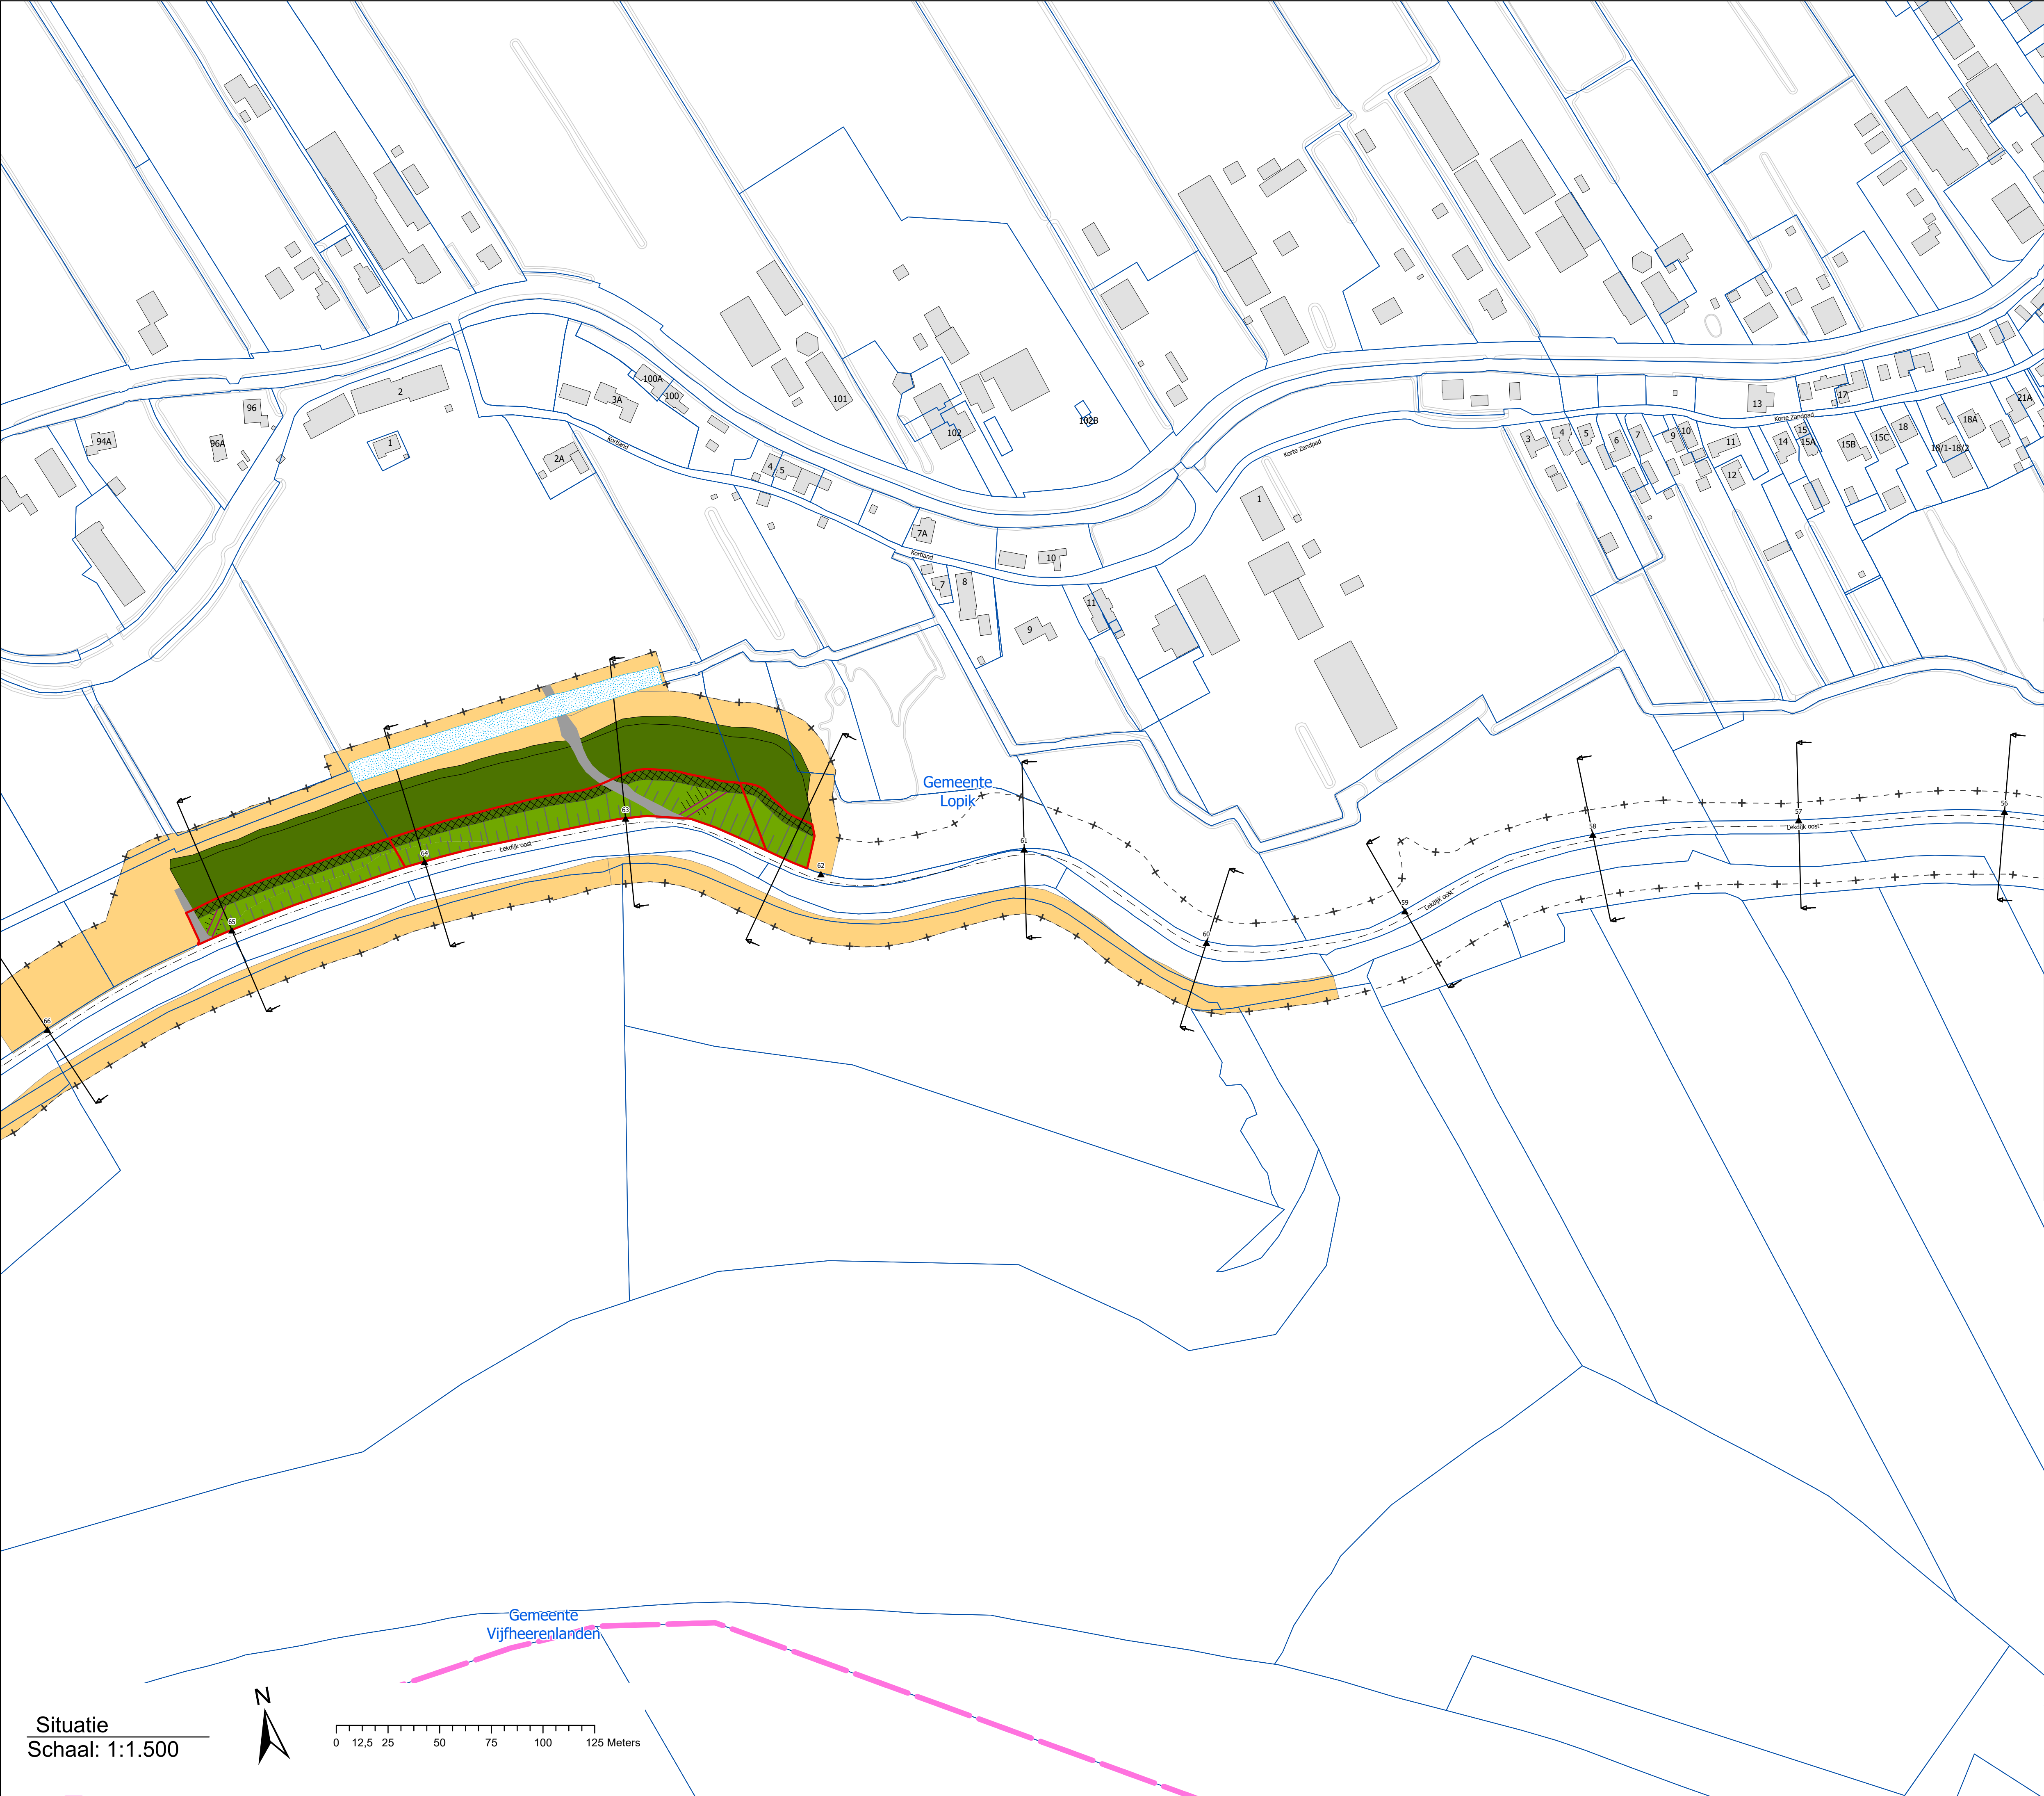

Legenda

- + Werkgrens dijk
- Dwarsprofiel (DWP)
- Gemeentegrens
- Kadastrale perceelsgrens
- ▲ Dijkpaal (DP)
- As weg
- Onteigeningsgrens
- Pand
- Verticale constructie
- Constructiezone verticale constructie
- Beheer op- en afritten
- Aan te brengen asfaltverharding
- Rustpunten
- Talud verflauwing/-herstel
- Berm/leeflaag
- Beheerstrook
- Zoeklocatie depots
- Voorkeurslocatie depots
- Werkstrook
- Compensatie watergang
- Te depen watergang

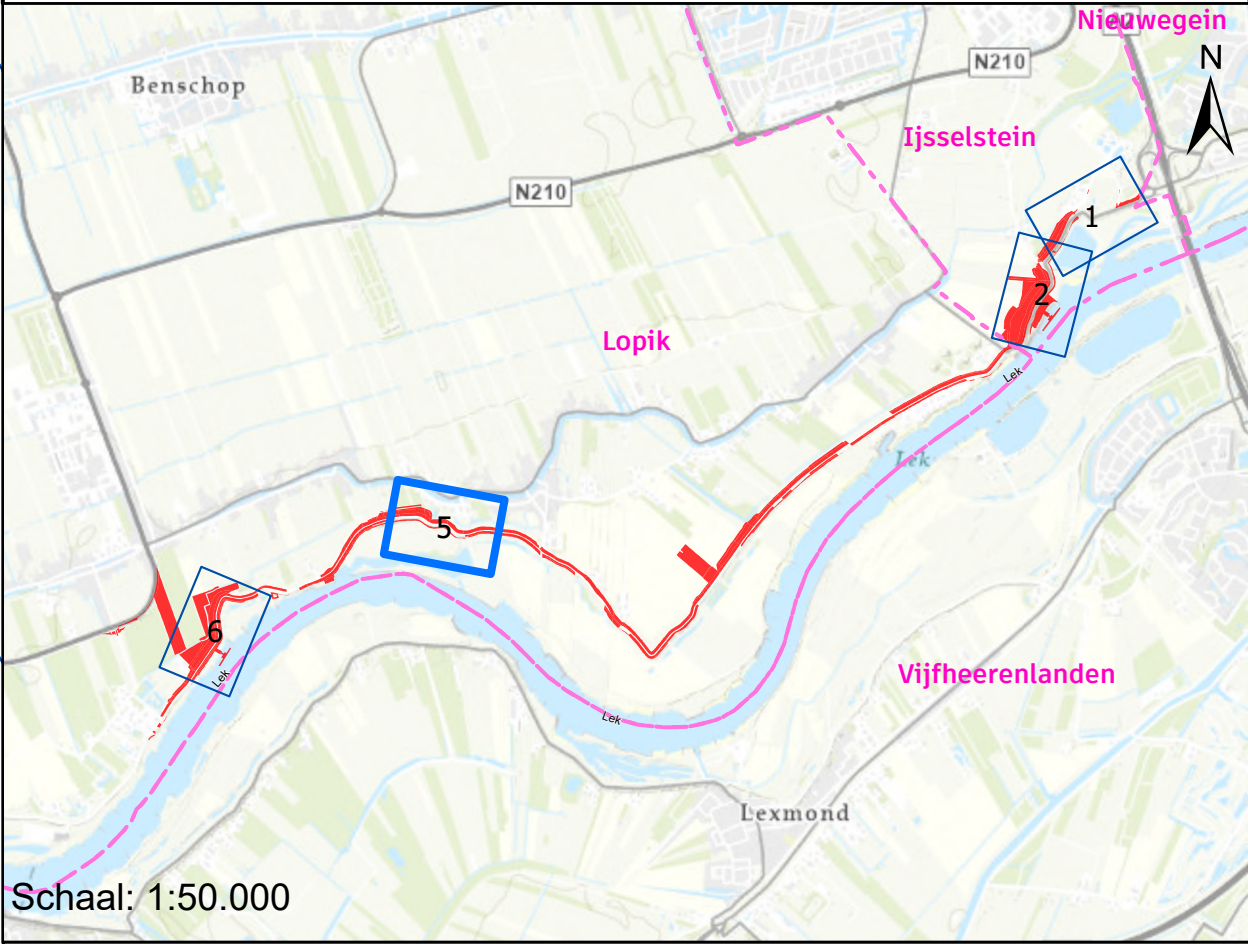


		Ontheiing voor aanleg Sterke Lekdijk Jaarsveld - Klaphek	
Situatietekening Tekening 5			
Formaat:	A1	Begin werk:	DP 203 Einde werk DP 305
Status:	Definitief	Blad:	5 van 8
Versie:	1.0	Datum:	20-11-2025
Nummer:		Get:	HDSR, OSA - GIS

Situatie
Schaal: 1:1.500




0 12,5 25 50 75 100 125 Meters

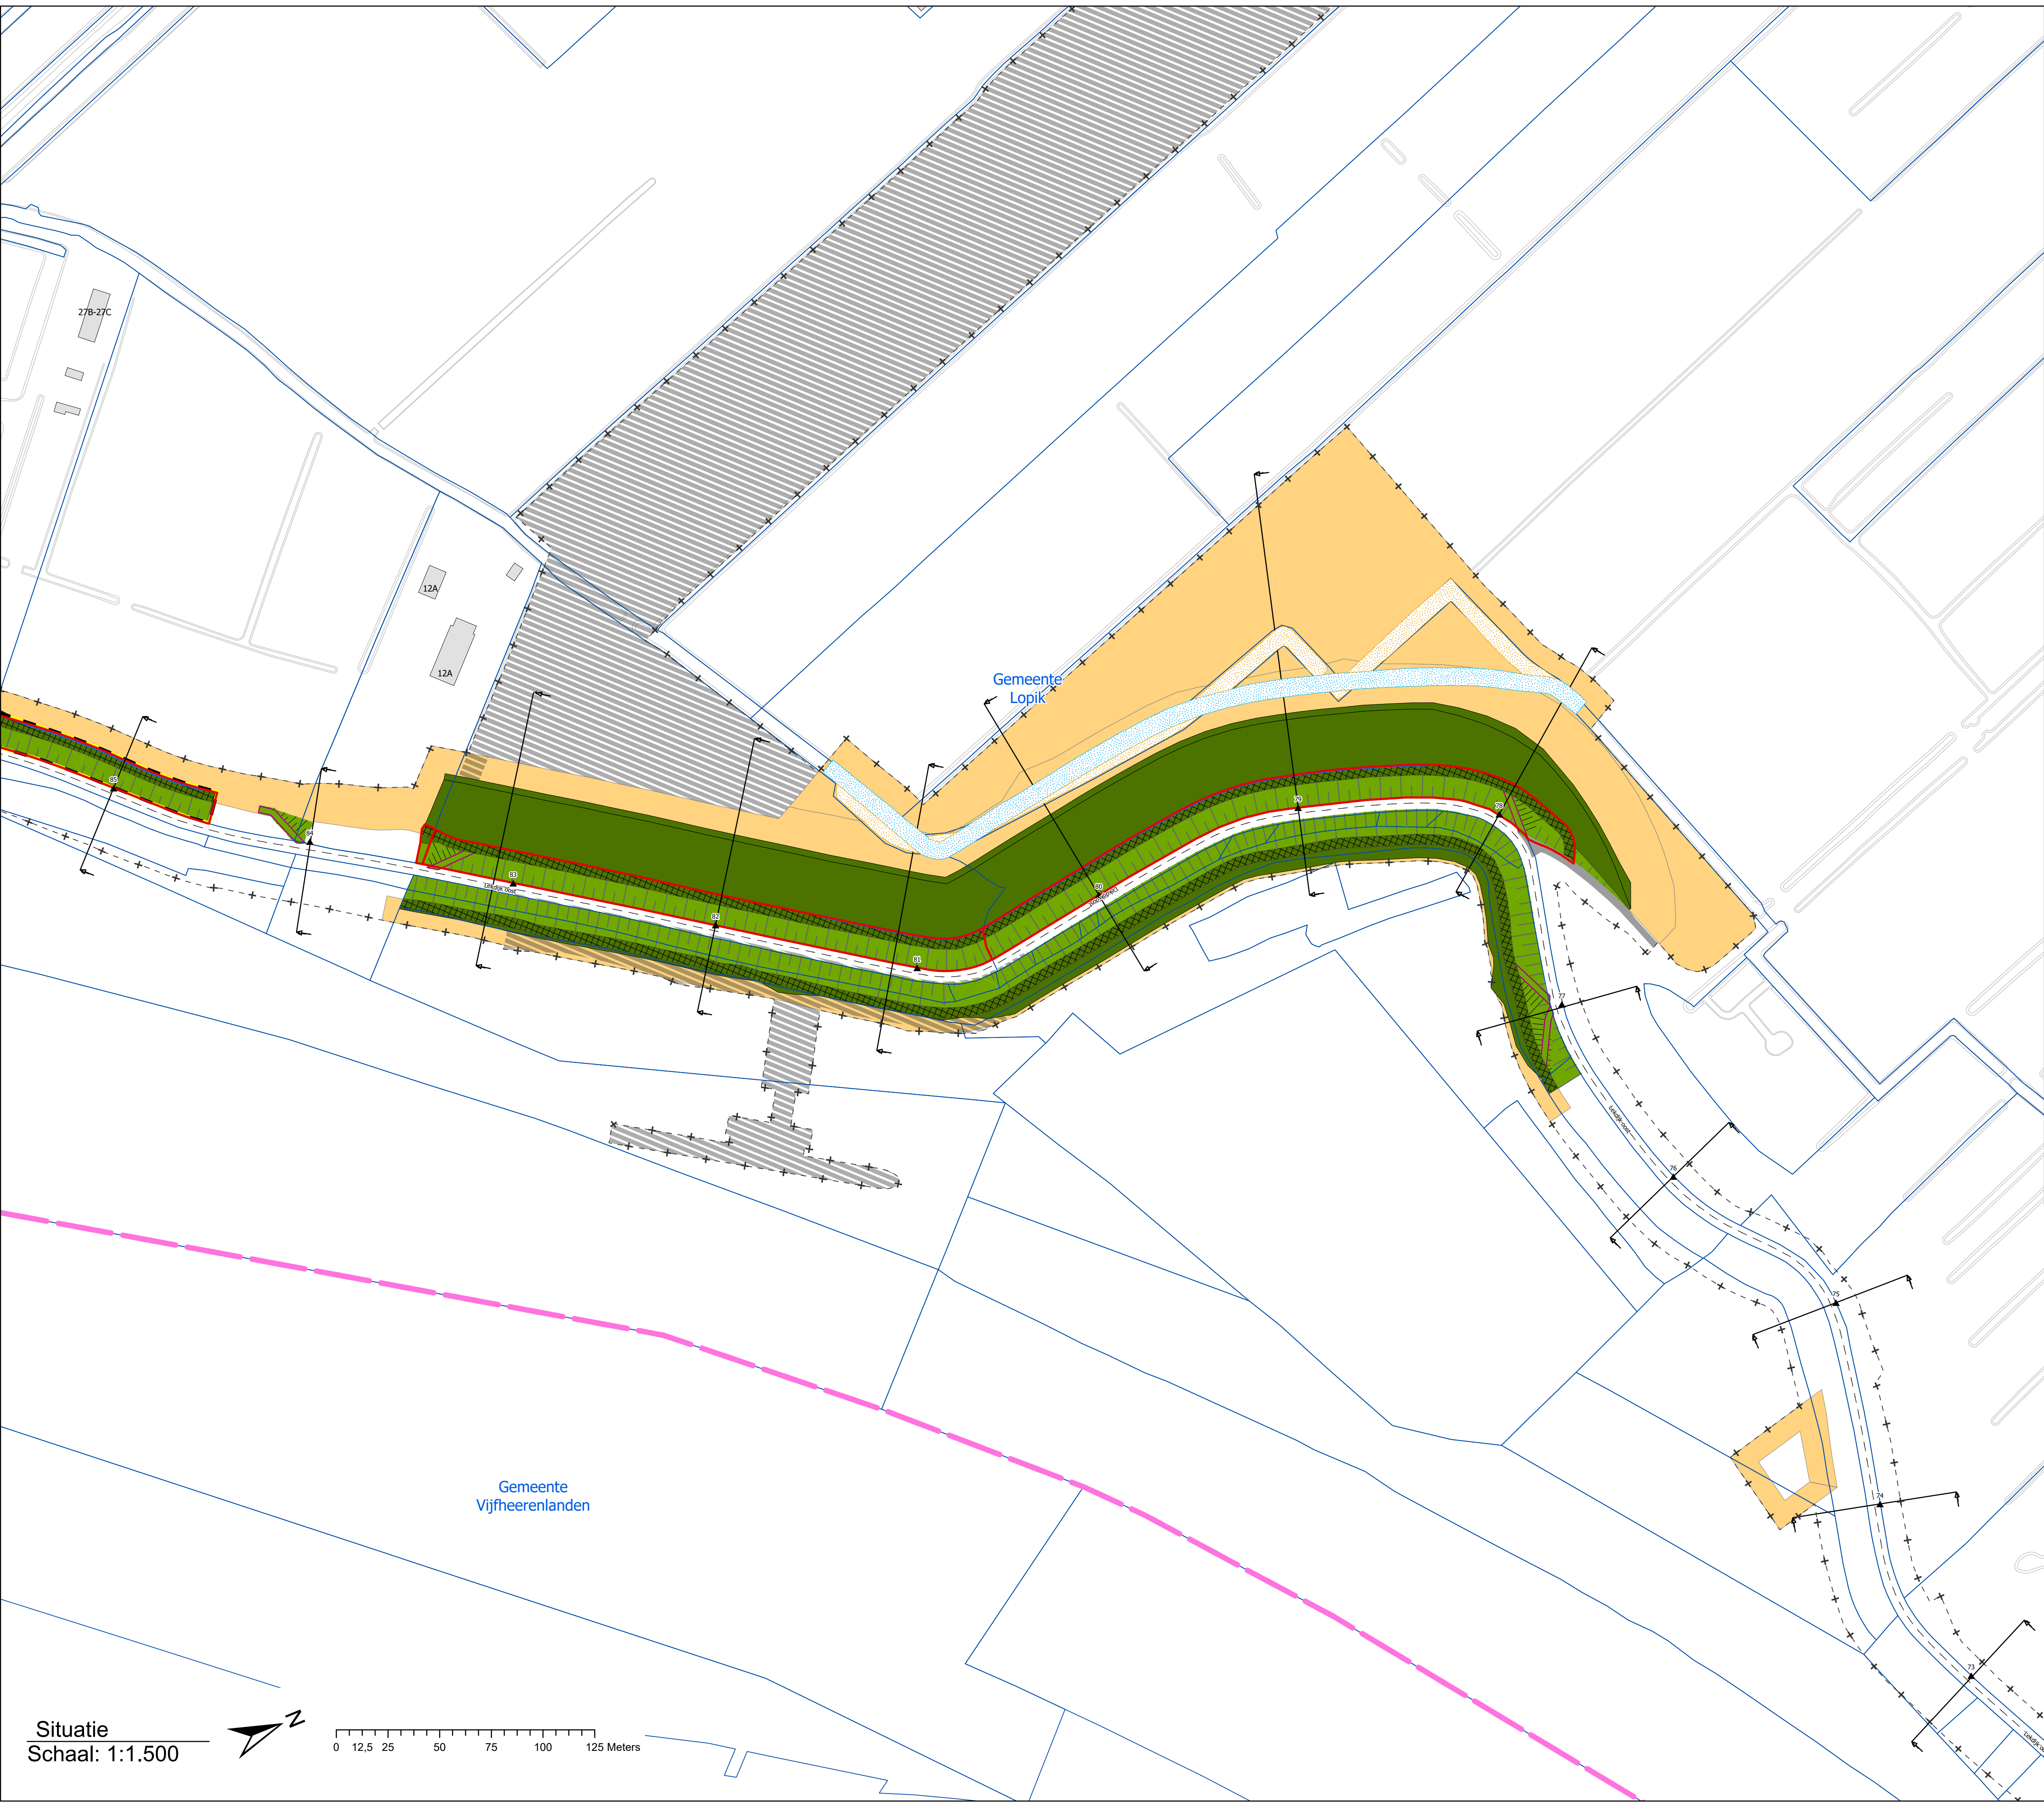

Legenda


- + Werkgrens dijk
- Dwarsprofiel (DWP)
- Gemeentegrens
- Kadastrale perceelsgrens
- ▲ Dijkpaal (DP)
- As weg
- Onteigeningsgrens
- Pand
- Verticale constructie
- Constructiezone verticale constructie
- Beheer op- en afritten
- Aan te brengen asfaltverharding
- Rustpunten
- Talud verflauwing/-herstel
- Berm/leeflaag
- Beheerstrook
- Zoeklocatie depots
- Voorkeurslocatie depots
- Werkstrook
- Compensatie watergang
- Te depen watergang

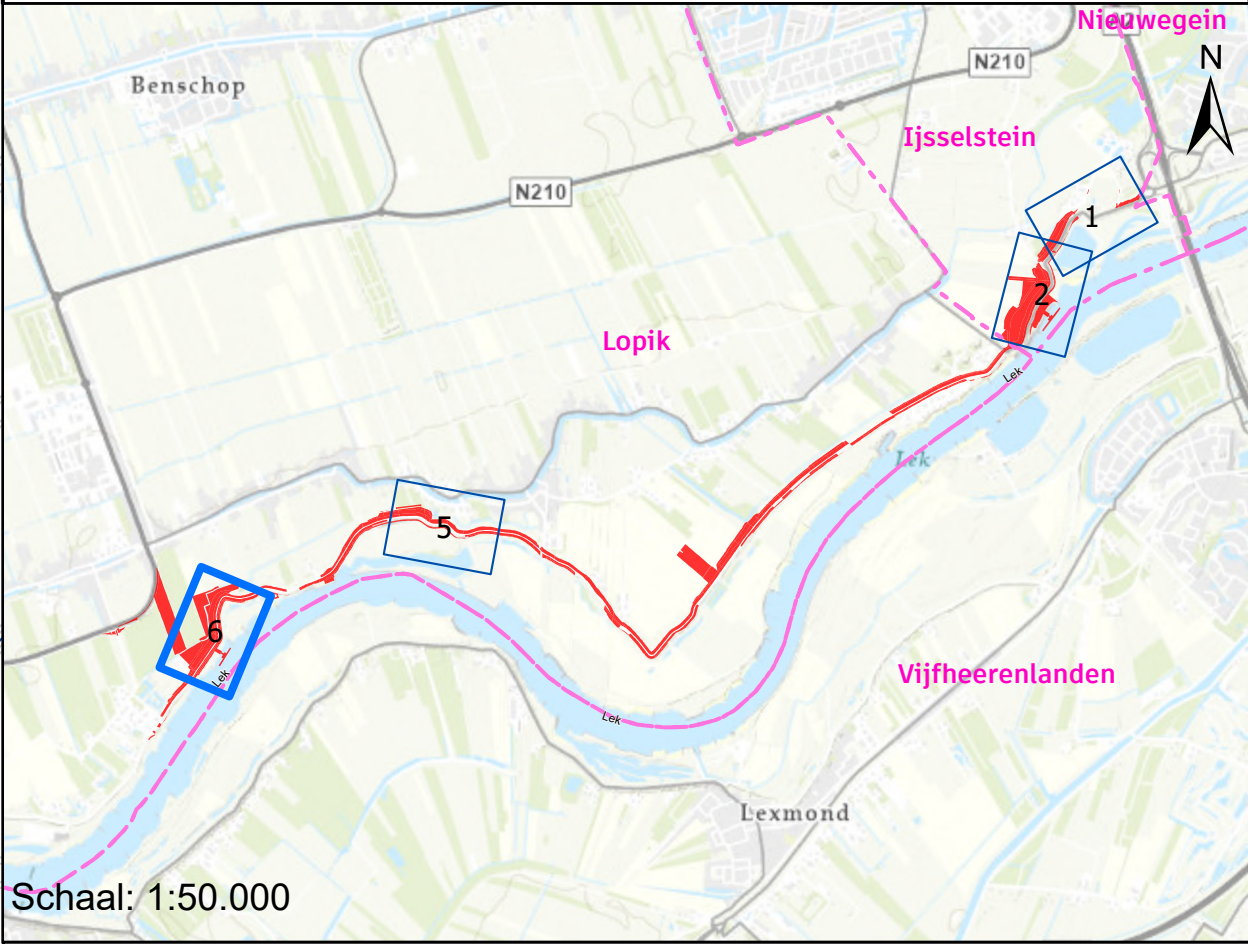




Legenda

- + Werkgrens dijk
- Dwarsprofiel (DWP)
- Gemeentegrens
- Kadastrale perceelsgrens
- ▲ Dijkpaal (DP)
- As weg
- Onteigeningsgrens
- Pand
- Verticale constructie
- Constructiezone verticale constructie
- Beheer op- en afritten
- Aan te brengen asfaltverharding
- Rustpunten
- Talud verflauwing/-herstel
- Berm/leeftlaag
- Beheerstrook
- Zoeklocatie depots
- Voorkeurslocatie depots
- Werkstrook
- Compensatie watergang
- Te depen watergang

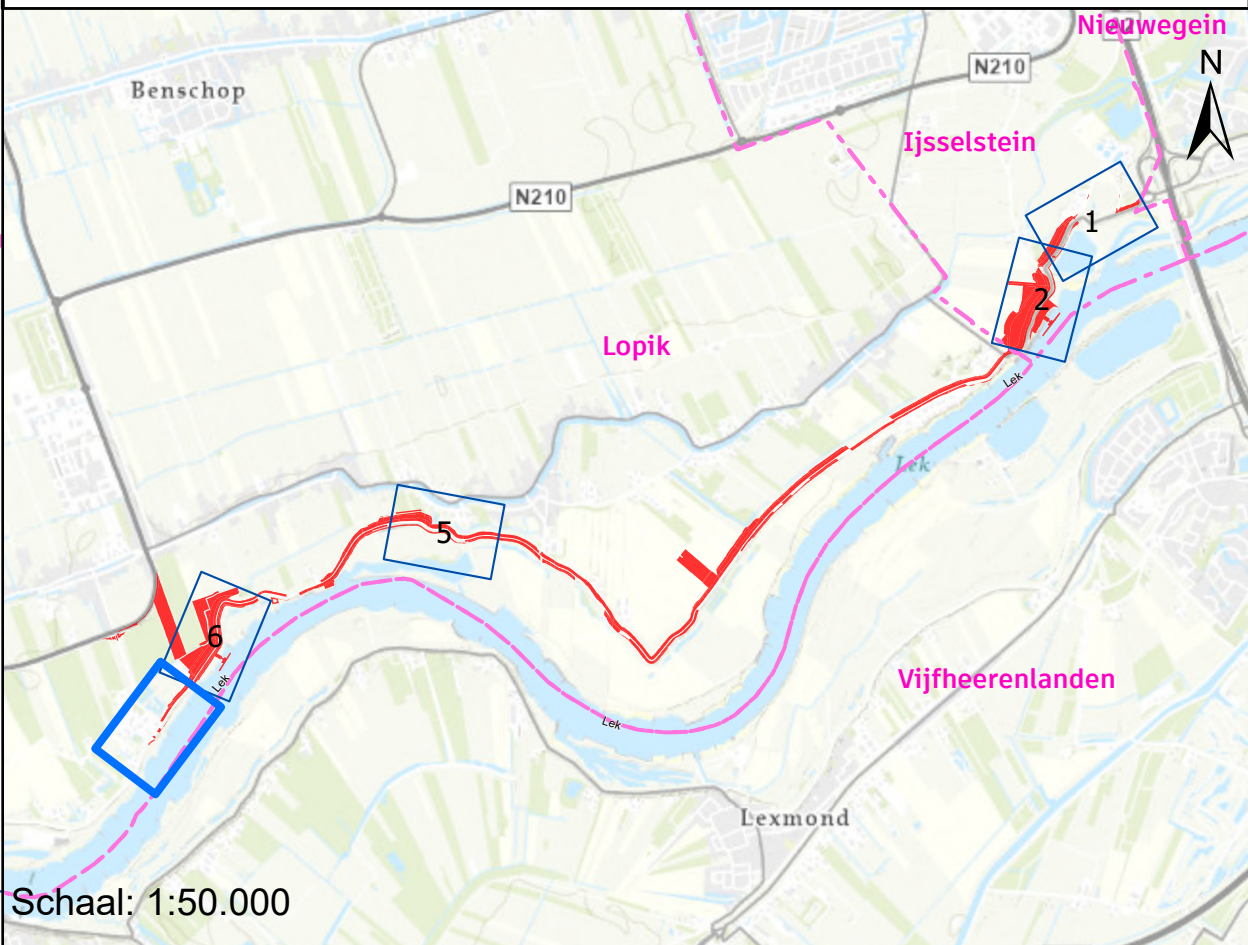


Situatie
Schaal: 1:1.500

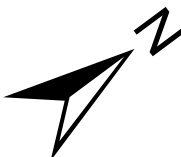


0 12,5 25 50 75 100 125 Meters

 Onteigening voor aanleg Sterke Lekdijk Jaarsveld - Klaphek	
Situatietekening Tekening 7	
Formaat: A1	Begin werk: DP 203 Einde werk DP 305
Status: Definitief	Blad: 7 van 8
Versie: 1.0	Datum: 20-11-2025
Nummer:	Get: HDSR, OSA - GIS

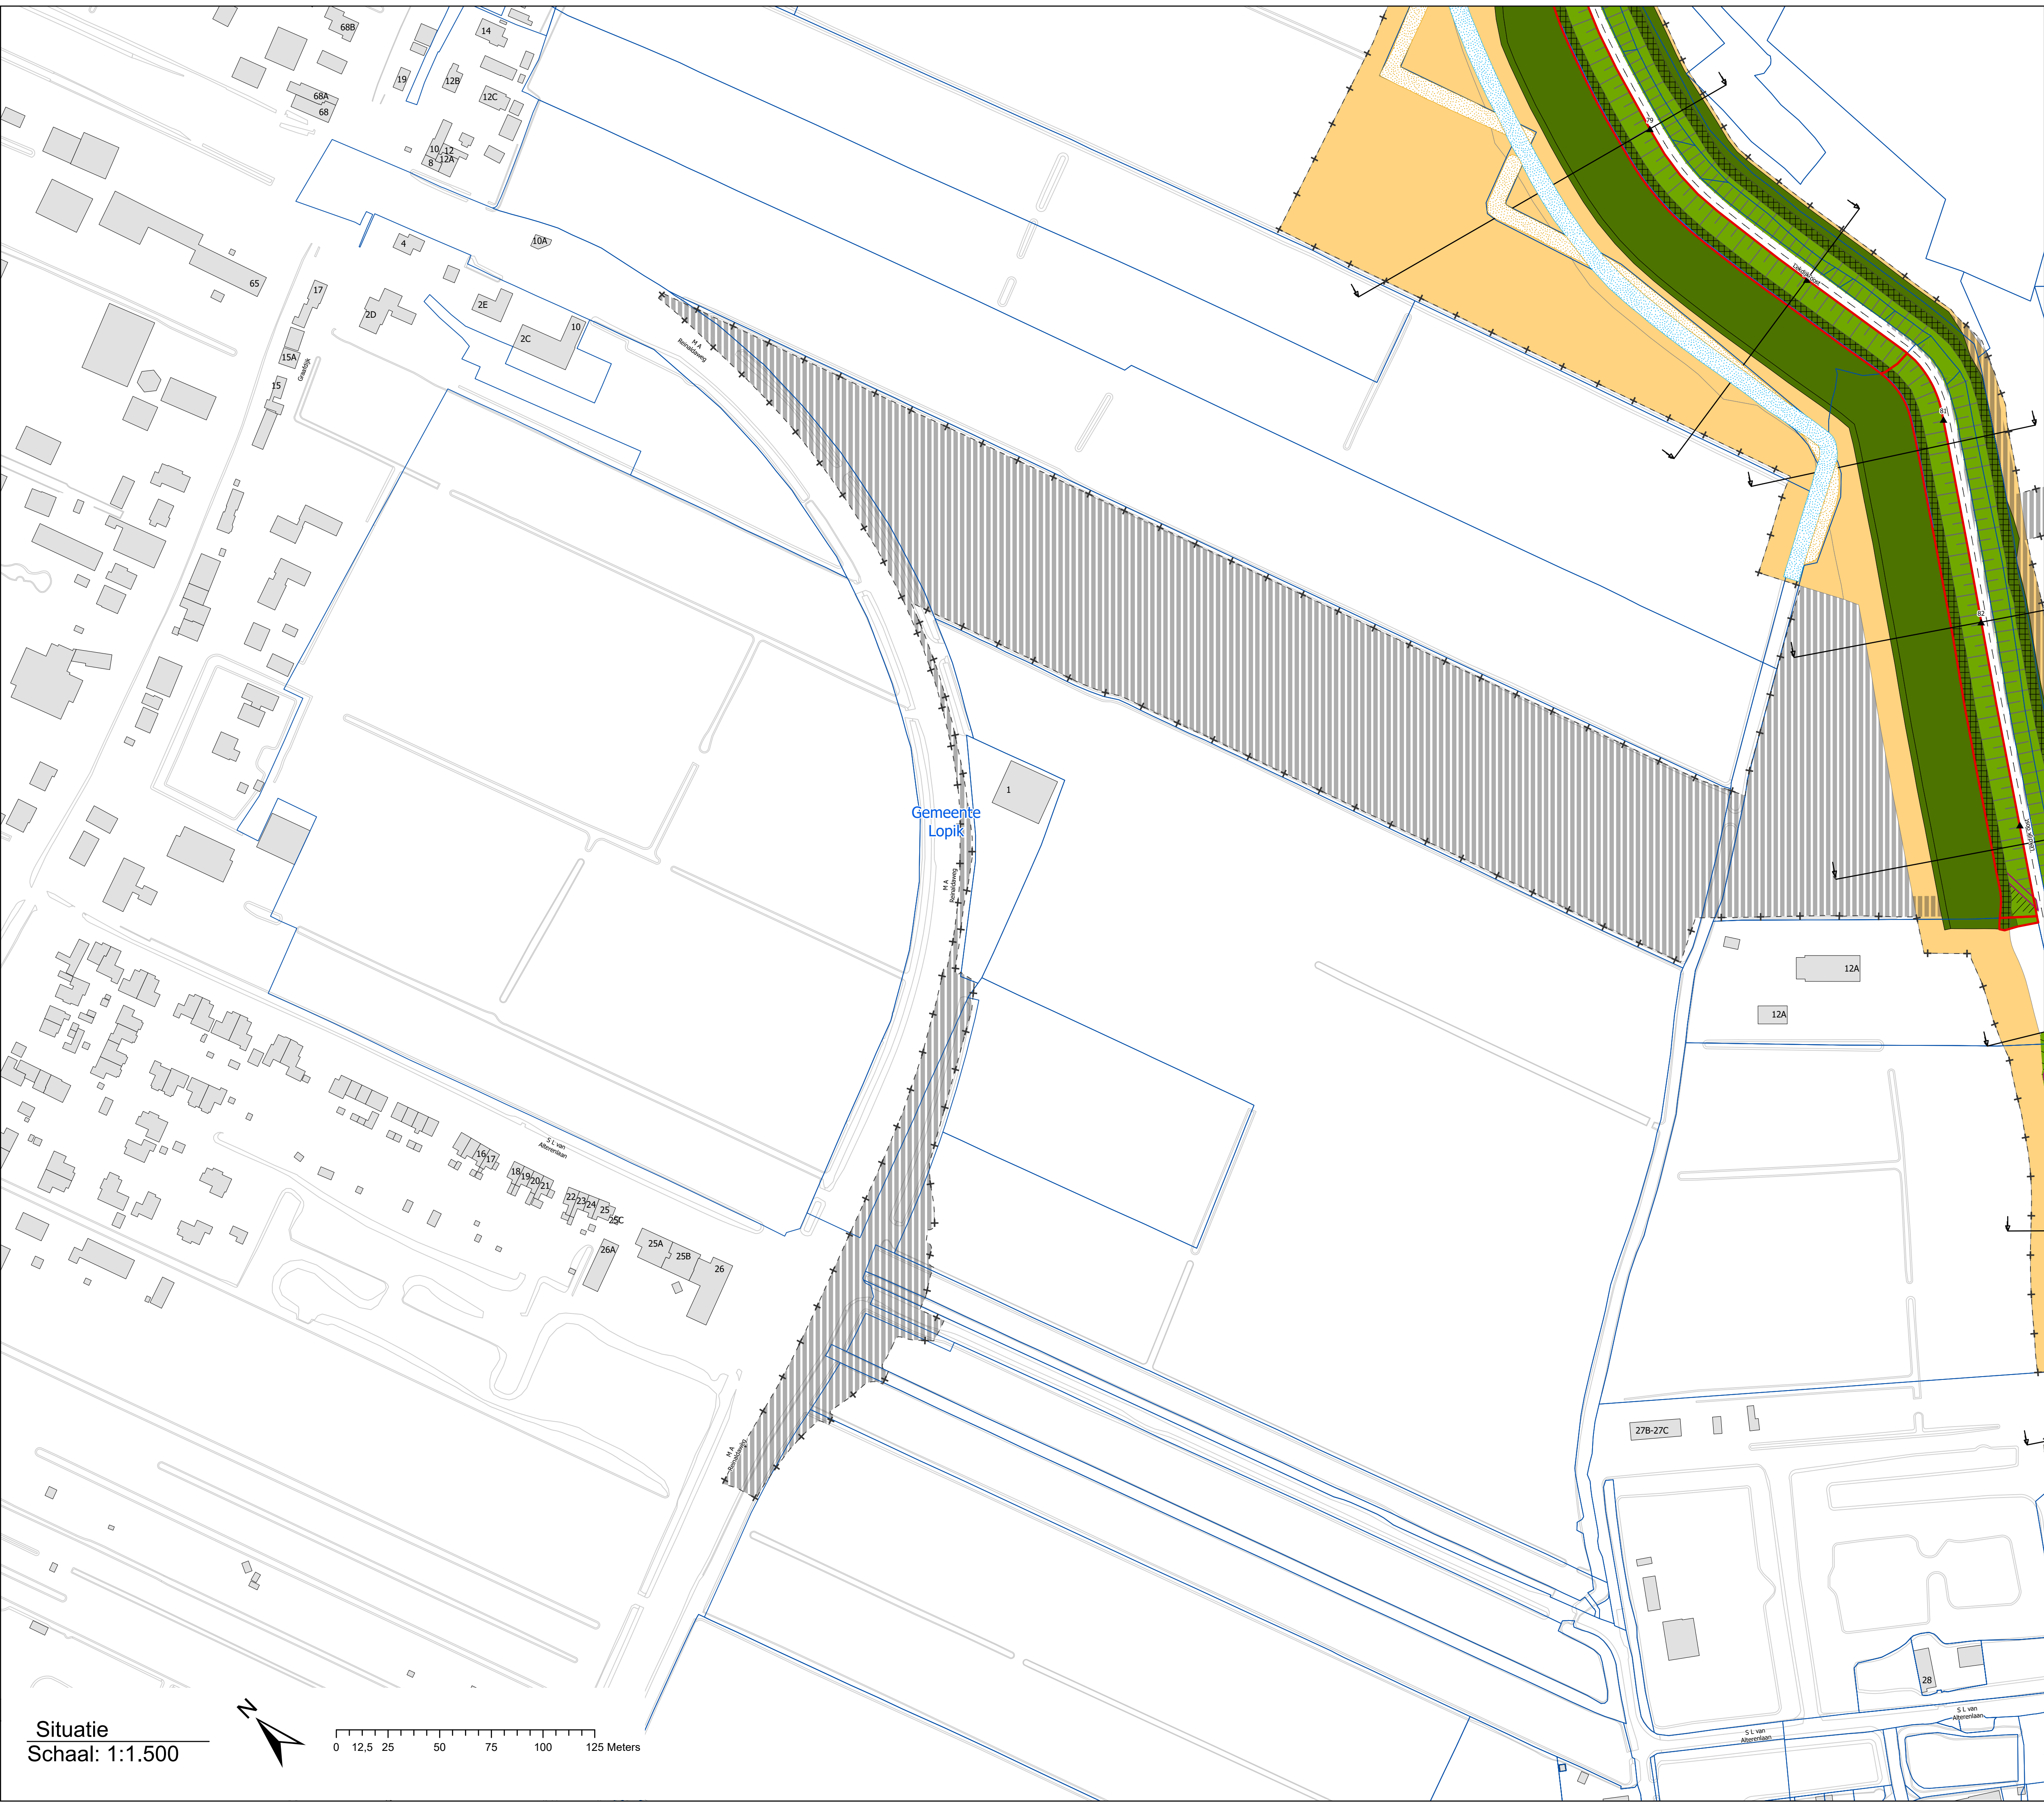


Legenda

- + Werkgrens dijk
- Dwarsprofiel (DWP)
- Gemeentegrens
- Kadastrale perceelsgrens
- ▲ Dijkpaal (DP)
- As weg
- Onteigeningsgrens
- Pand
- Verticale constructie
- Constructiezone verticale constructie
- Beheer op- en afritten
- Aan te brengen asfaltverharding
- Rustpunten
- Talud verflauwing/-herstel
- Berm/leeftlaag
- Beheerstrook
- Zoeklocatie depots
- Voorkeurslocatie depots
- Werkstrook
- Compensatie watergang
- Te depen watergang

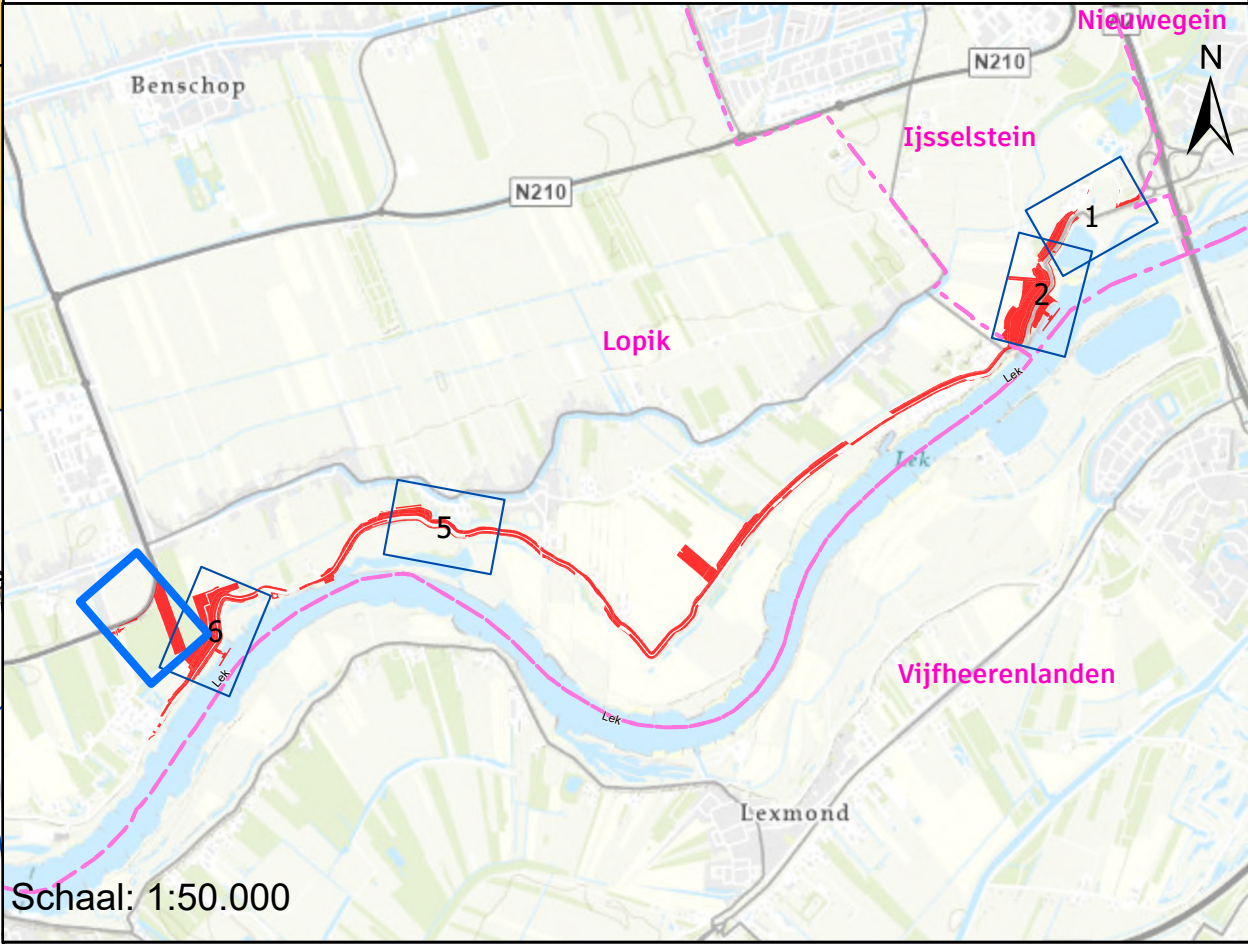

Situatie
Schaal: 1:1.500

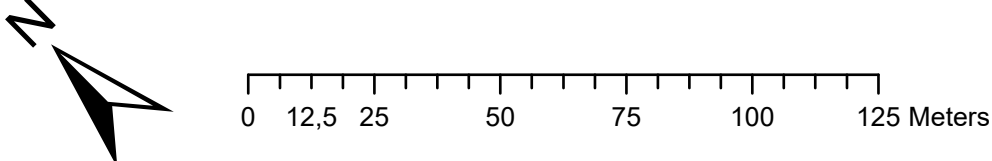

 Onteigening voor aanleg Sterke Lekdijk Jaarsveld - Klaphek	
Situatietekening Tekening 8	
Formaat: A1	Begin werk: DP 203 Einde werk DP 305
Status: Definitief	Blad: 8 van 8
Versie: 1.0	Datum: 20-11-2025
Nummer:	Get: HDSR, OSA - GIS