



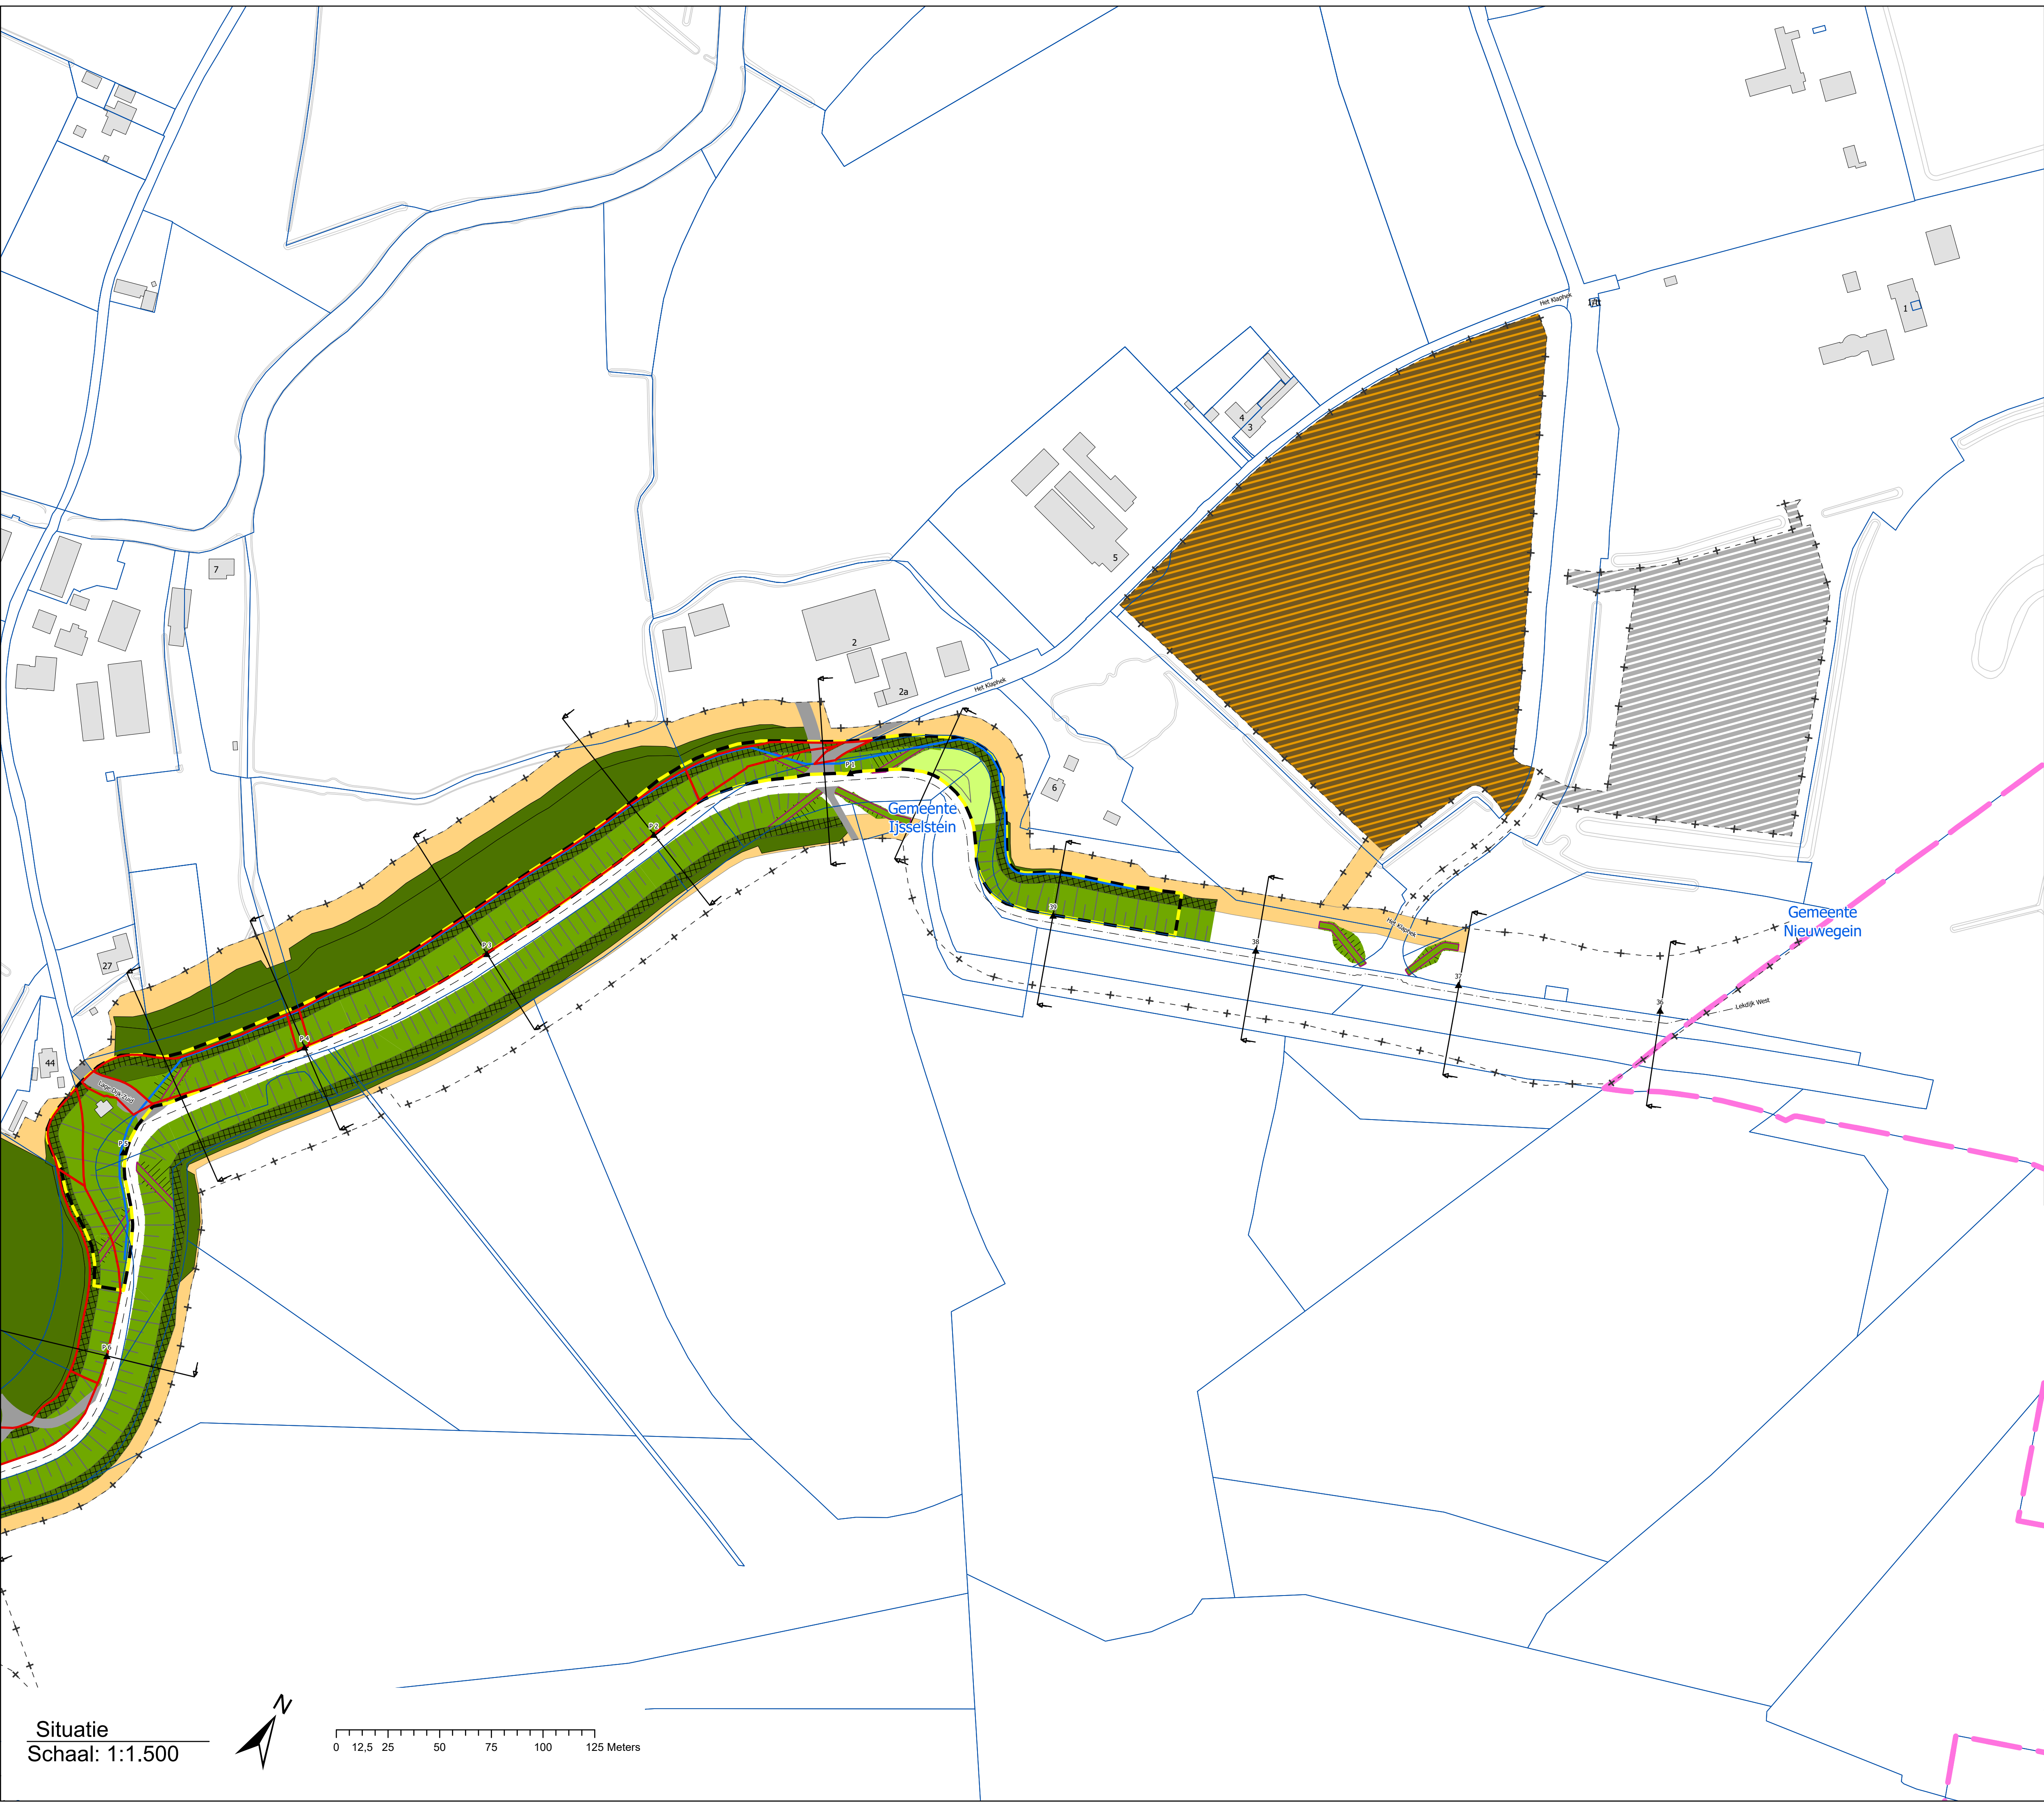

Legenda


- + Werkgrens dijk
- Dwarsprofiel (DWP)
- Gemeentegrens
- Kadastrale perceelsgrens
- ▲ Dijkpaal (DP)
- As weg
- Onteigeningsgrens
- Pand
- Verticale constructie
- Constructiezone verticale constructie
- Beheer op- en afritten
- Aan te brengen asfaltverharding
- Talud verflauwing/-herstel
- Rustpunten
- Berm/leeftlaag
- Beheerstrook
- Zoeklocatie depots
- Voorkeurslocatie depots
- Werkstrook

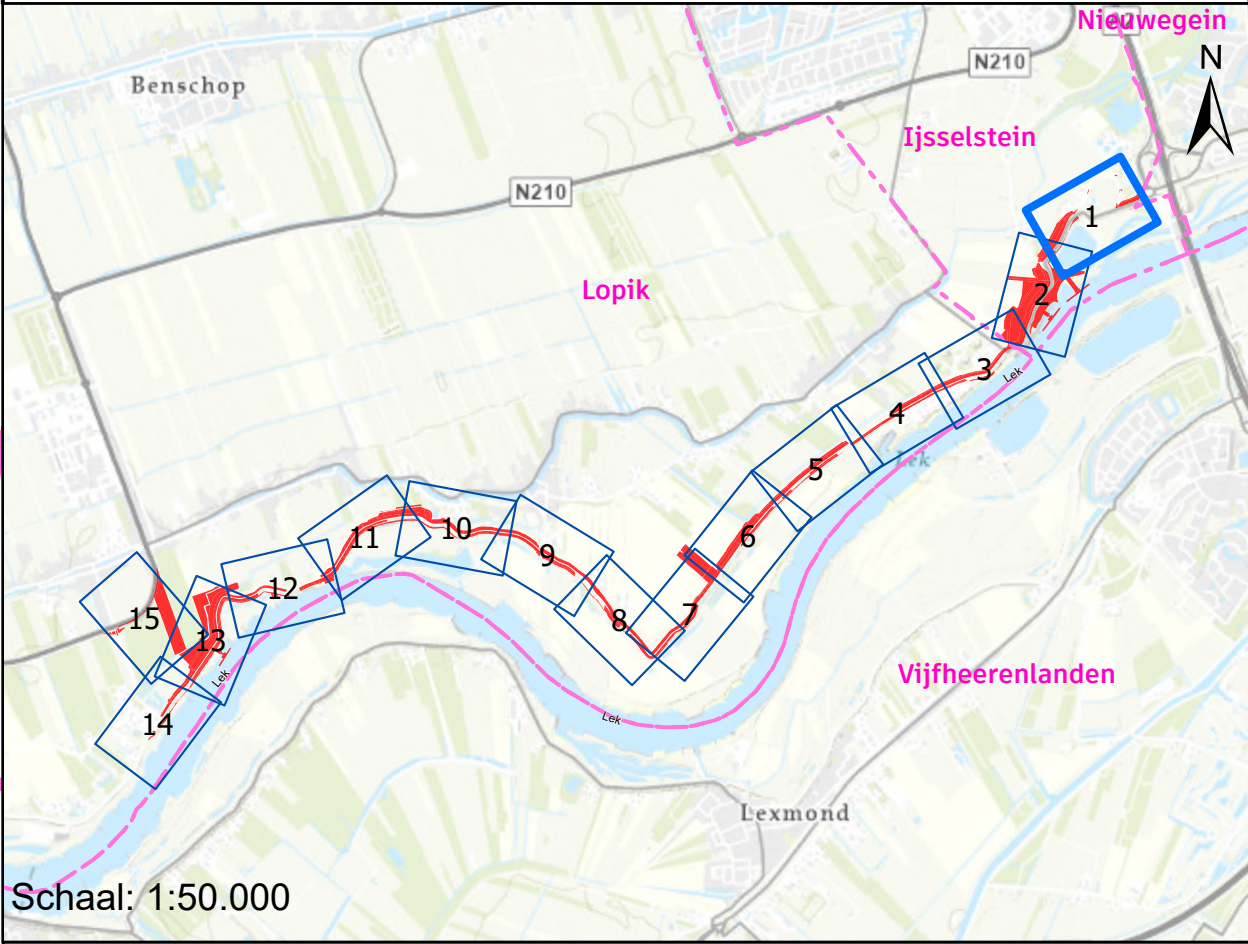



Legenda


- + Werkgrens dijk
- Dwarsprofiel (DWP)
- Gemeentegrens
- Kadastrale perceelsgrens
- ▲ Dijkpaal (DP)
- - - As weg
- Onteigeningsgrens
- Pand
- Verticale constructie
- Constructiezone verticale constructie
- Beheer op- en afritten
- Aan te brengen asphaltverharding
- Talud verflauwing/-herstel
- Rustpunten
- Berm/leeftlaag
- Beheerstrook
- Zoeklocatie depots
- Voorkeurslocatie depots
- Werkstrook

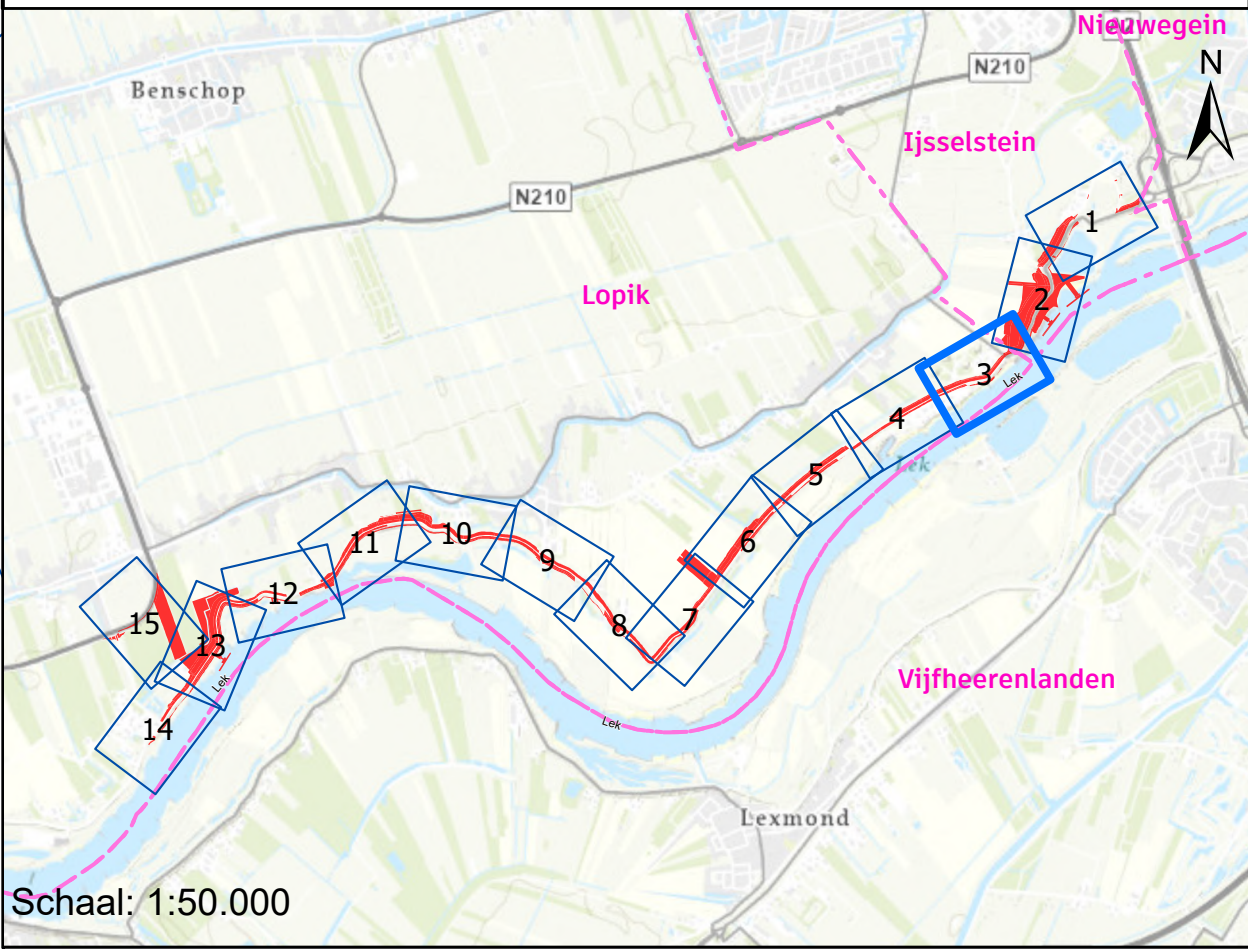

Situatie
Schaal: 1:1.500


0 12,5 25 50 75 100 125 Meters

 Onteigening voor aanleg Sterke Lekdijk Jaarsveld - Klaphek	
Situatietekening Tekening 3	
Formaat: A1	Begin werk: DP 203 Einde werk DP 305
Status: Concept	Blad: 3 van 15
Versie: 1.0	Datum: 30-10-2025
Nummer:	Get: HDSR, OSA - GIS

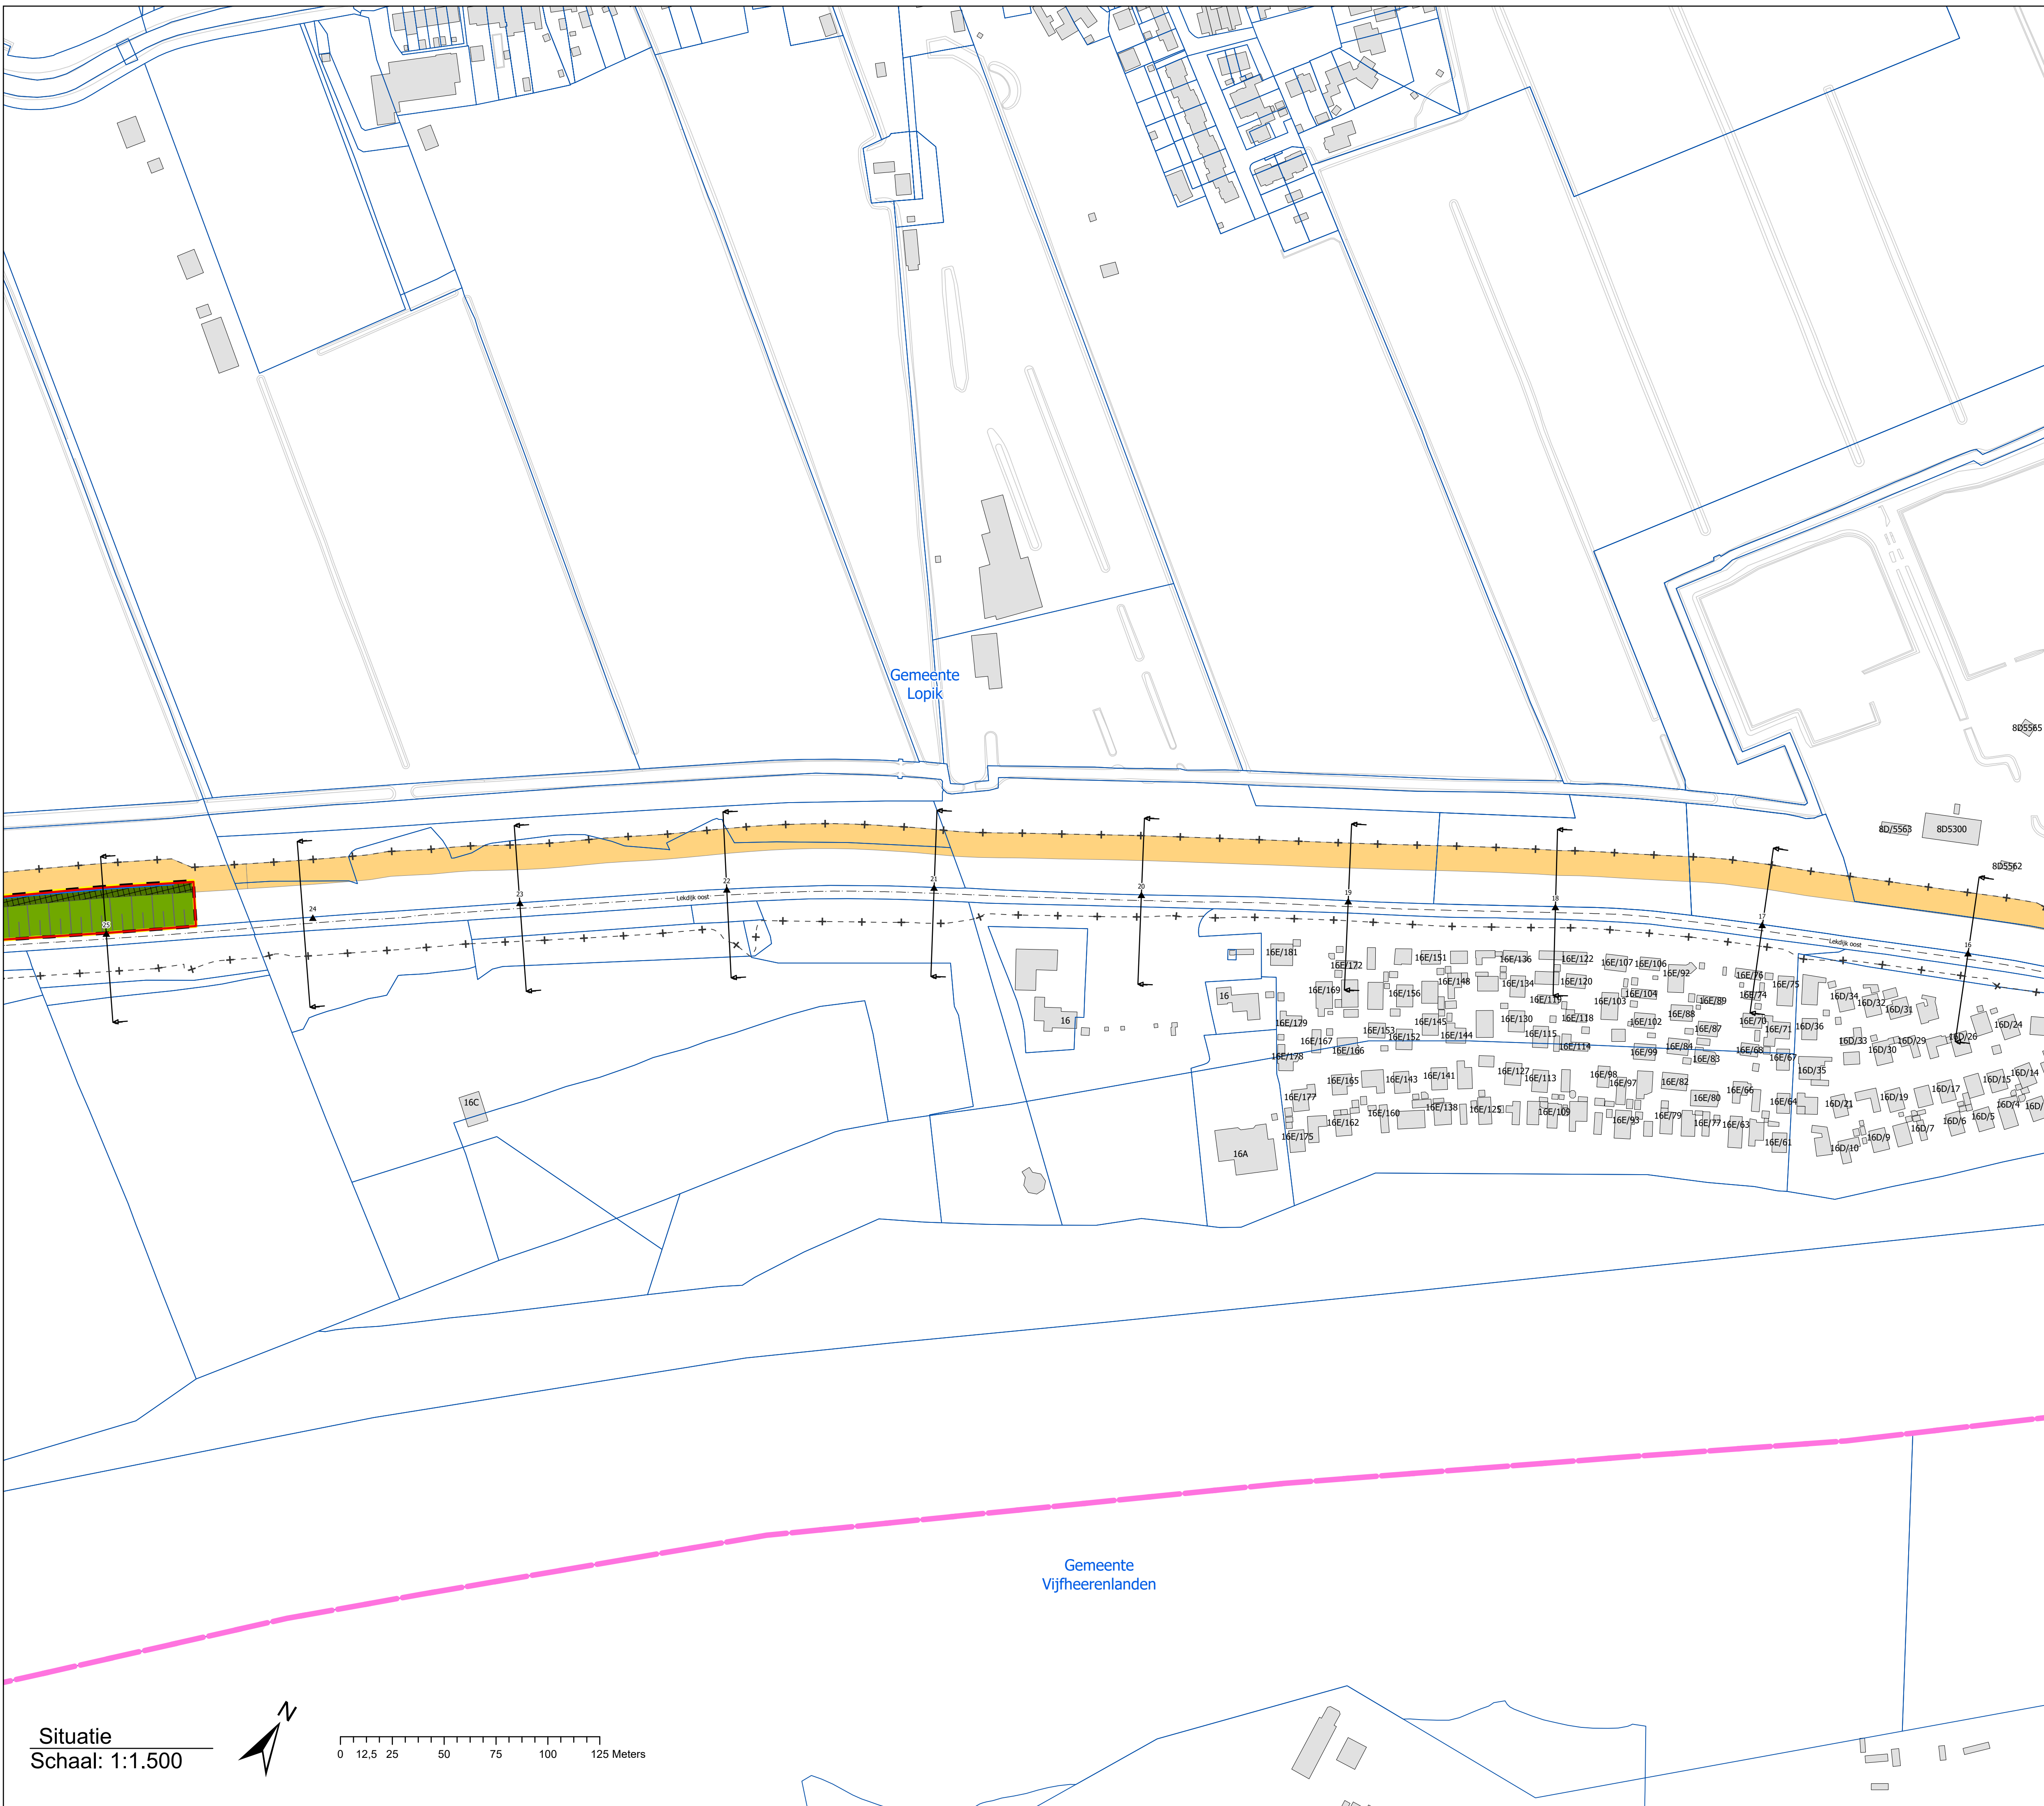

Legenda

-  Werkgrens dijk
-  Dwarsprofiel (DWP)
-  Gemeentegrens
-  Kadastrale perceelsgrens
-  Dijkpaal (DP)
-  As weg
-  Onteigeningsgrens
-  Pand
-  Verticale constructie
-  Constructiezone verticale constructie
-  Beheer op- en afritten
-  Aan te brengen asfaltverharding
-  Talud verflauwing/-herstel
-  Rustpunten
-  Berm/leeflaag
-  Beheerstrook
-  Zoeklocatie depots
-  Voorkeurslocatie depots
-  Werkstrook

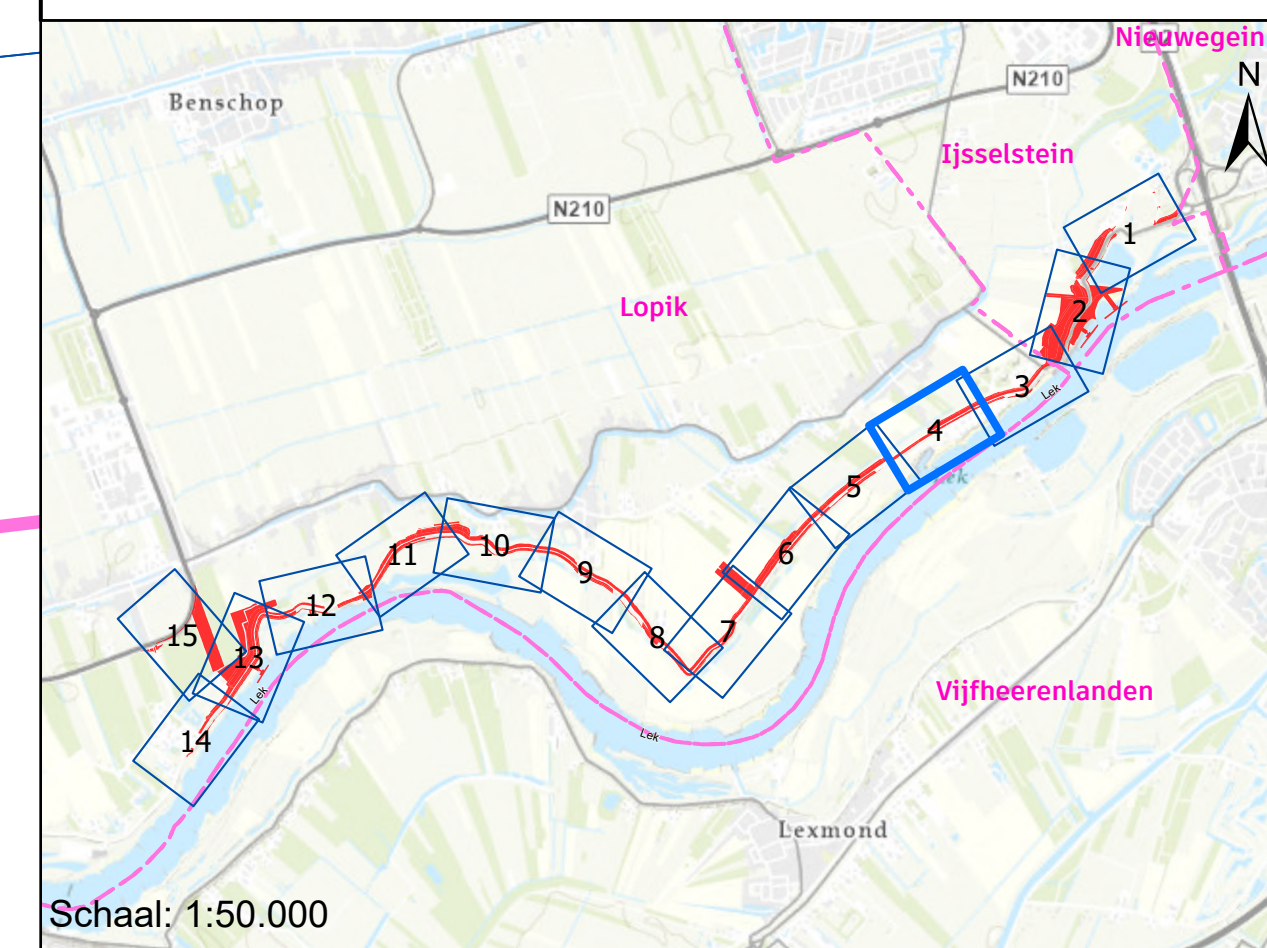


Schaal: 1:50.000



**Onteigening voor aanleg Sterke Lekdijk
Jaarsveld - Klaphek**


Situatietekening

Formaat: A1	Begin werk: DP 203 Einde werk DP 305
Status: Concept	Blad: 4 van 15
Versie: 1.0	Datum: 30-10-2025
Nummer:	Get: HDSR, OSA - GIS

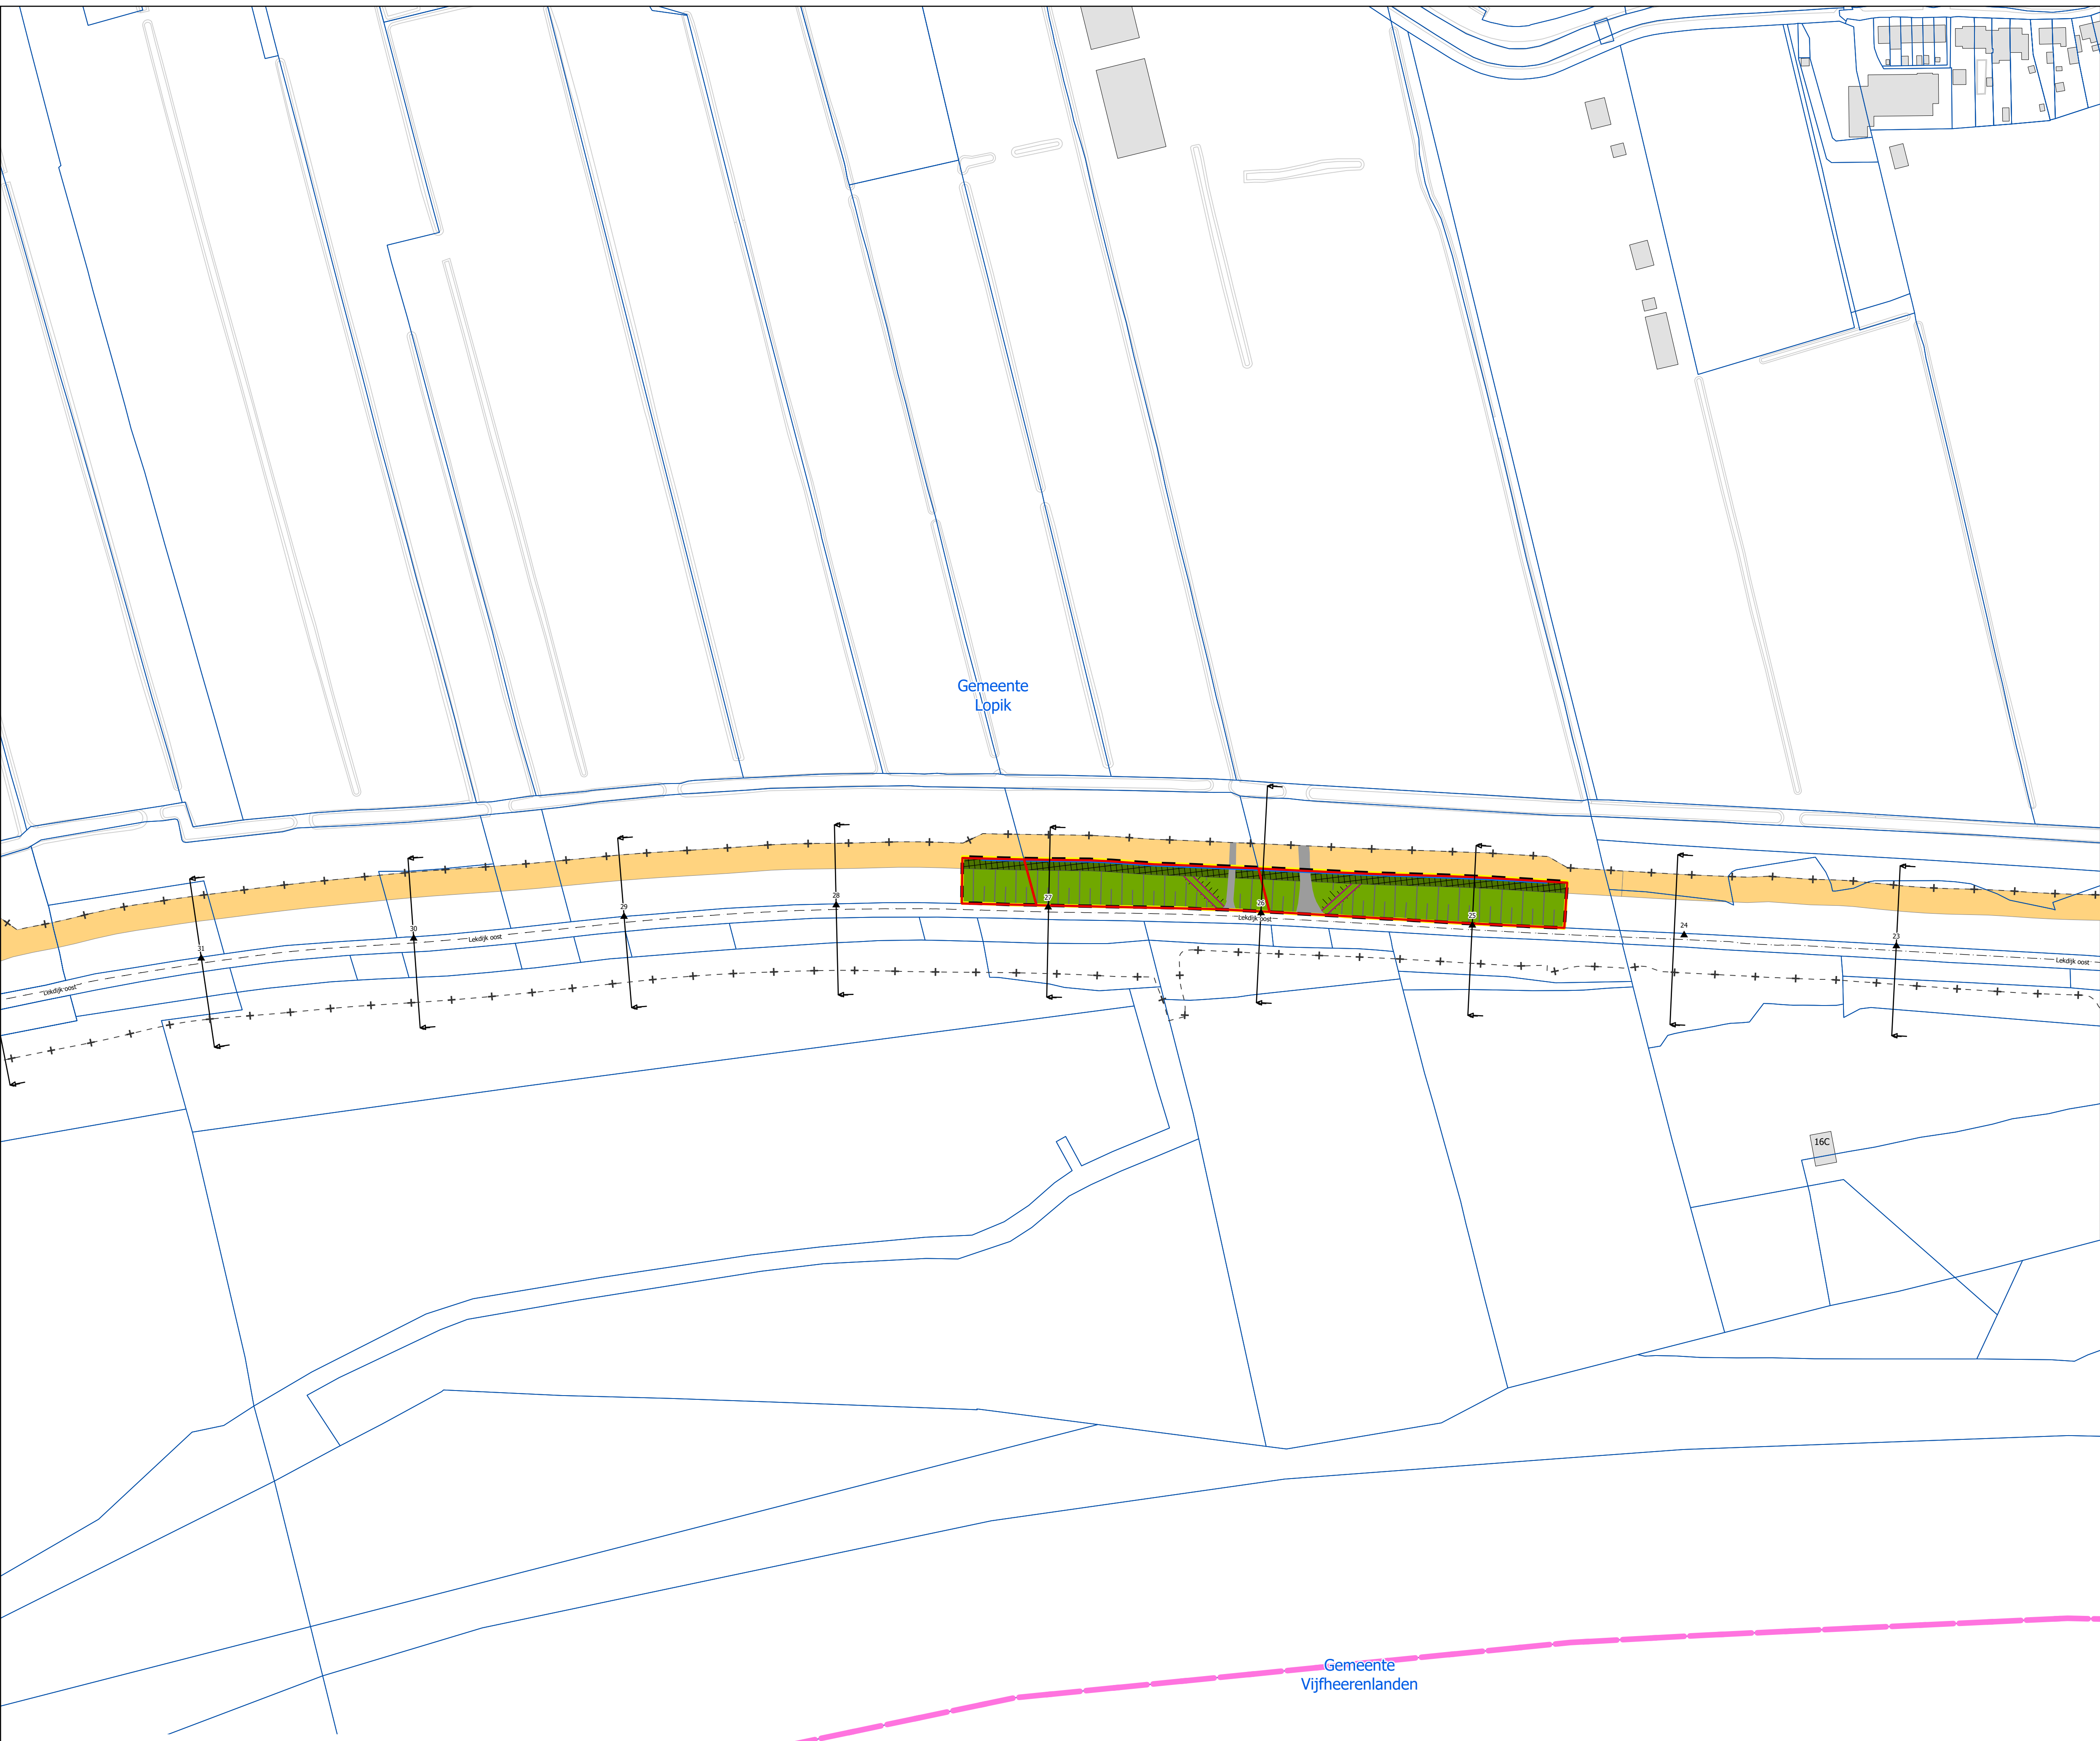

Legenda

- + Werkgrens dijk
- Dwarsprofiel (DWP)
- Gemeentegrens
- Kadastrale perceelsgrens
- ▲ Dijkpaal (DP)
- As weg
- Onteigeningsgrens
- Pand
- Verticale constructie
- Constructiezone verticale constructie
- Beheer op- en afritten
- Aan te brengen asfaltverharding
- Talud verflauwing/-herstel
- Rustpunten
- Berm/leeftlaag
- Beheerstrook
- Zoeklocatie depots
- Voorkeurslocatie depots
- Werkstrook

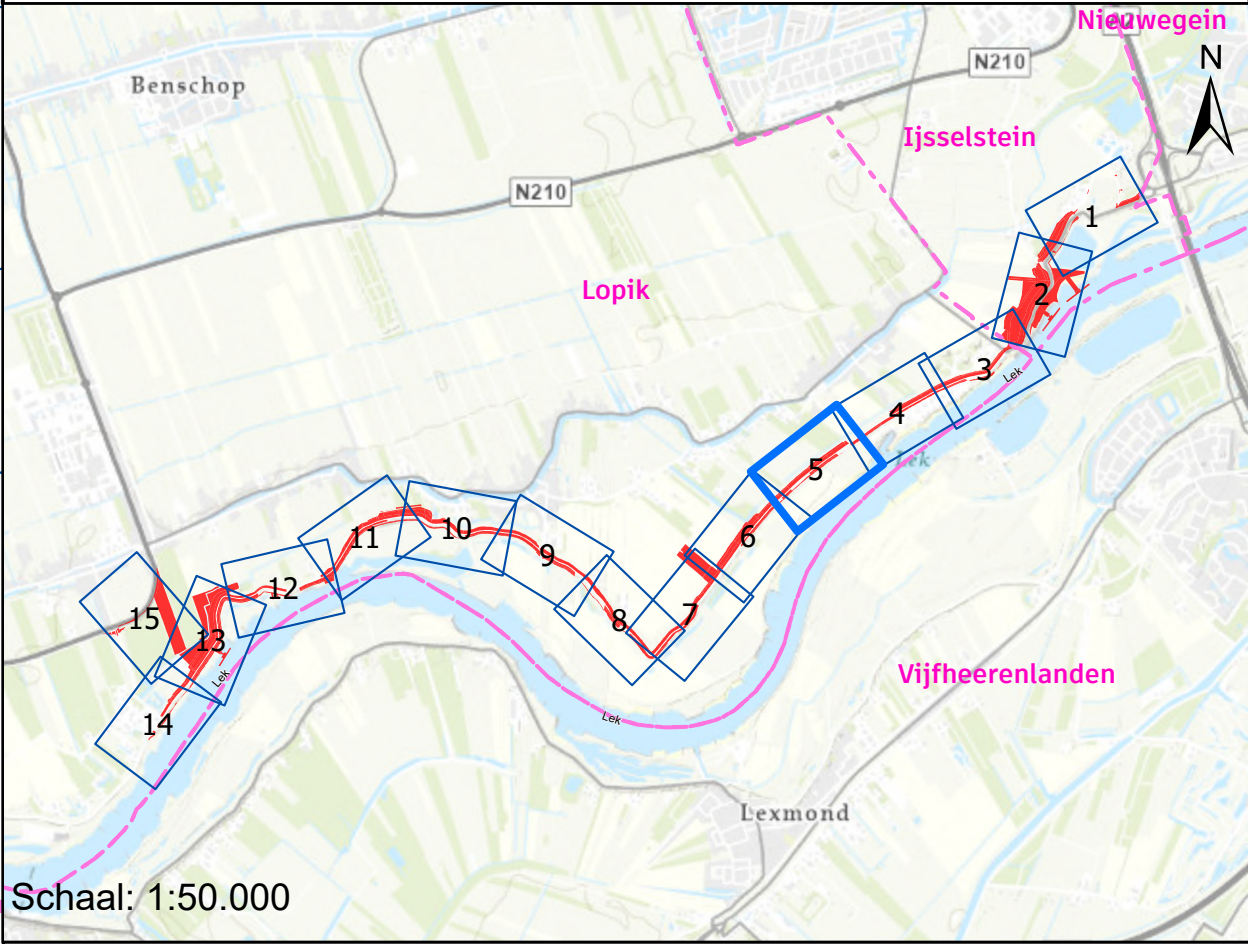


		Onteigening voor aanleg Sterke Lekdijk Jaarsveld - Klaphek	
Situatietekening Tekening 5			
Formaat:	A1	Begin werk:	DP 203 Einde werk DP 305
Status:	Concept	Blad:	5 van 15
Versie:	1.0	Datum:	30-10-2025
Nummer:		Get:	HDSR, OSA - GIS



Legenda

- + Werkgrens dijk
- Dwarsprofiel (DWP)
- Gemeentegrens
- Kadastrale perceelsgrens
- ▲ Dijkpaal (DP)
- As weg
- Onteigeningsgrens
- Pand
- Verticale constructie
- Constructiezone verticale constructie
- Beheer op- en afritten
- Aan te brengen asfaltverharding
- Talud verflauwing/-herstel
- Rustpunten
- Berm/leeflaag
- Beheerstrook
- Zoeklocatie depots
- Voorkeurslocatie depots
- Werkstrook

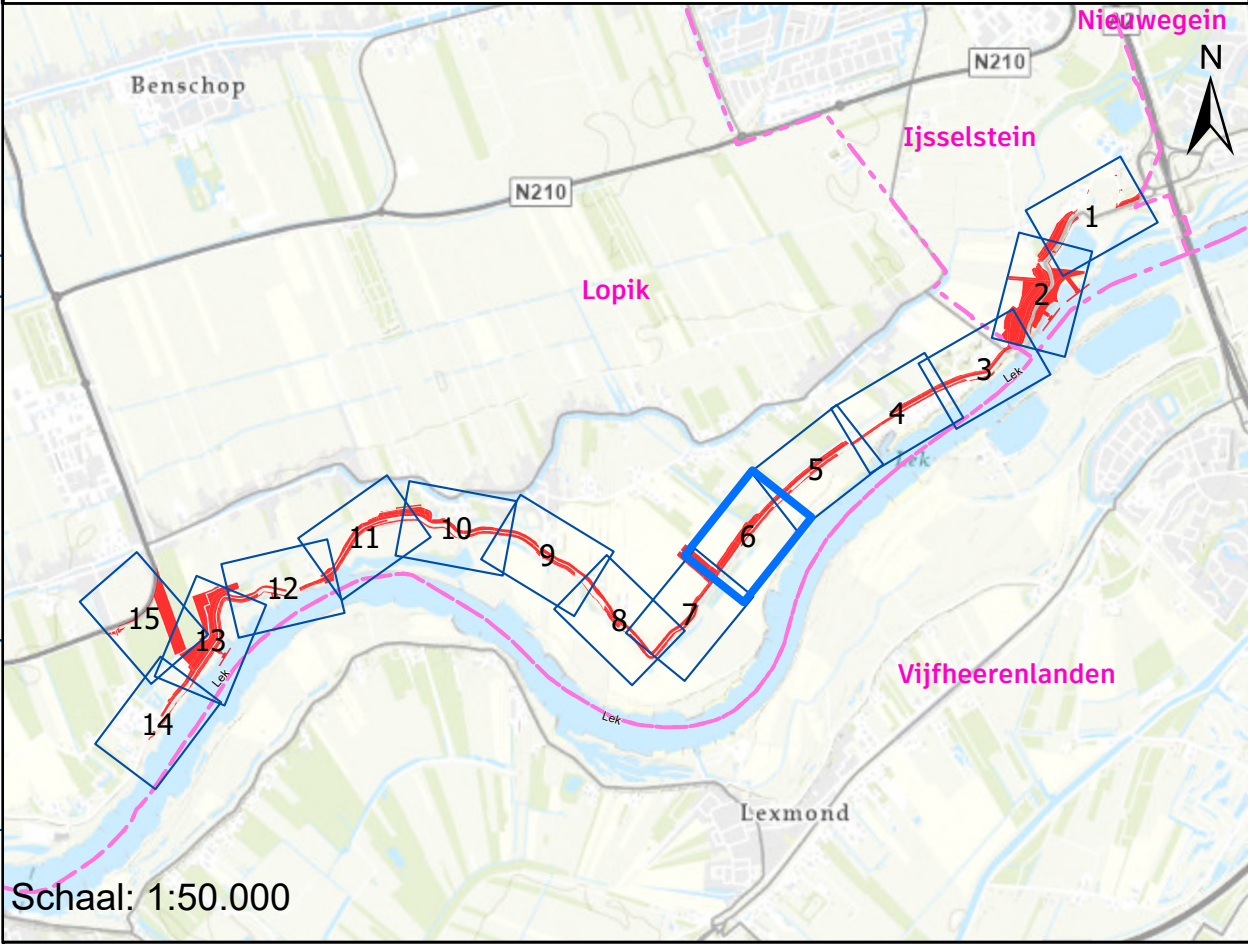

Schaal: 1:50.000




Onteigening voor aanleg Sterke Lekdijk
Jaarsveld - Klaphek

Situatietekening
Tekening 6

Formaat: A1	Begin werk: DP 203 Einde werk DP 305
Status: Concept	Blad: 6 van 15
Versie: 1.0	Datum: 30-10-2025
Nummer:	Get: HDSR, OSA - GIS

Situatie
Schaal: 1:1.500

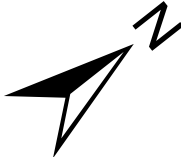


0 12,5 25 50 75 100 125 Meters

Gemeente
Vijfheerenlanden





Legenda


- + Werkgrens dijk
- Dwarsprofiel (DWP)
- Gemeentegrens
- Kadastrale perceelsgrens
- ▲ Dijkpaal (DP)
- As weg
- Onteigeningsgrens
- Pand
- Verticale constructie
- Constructiezone verticale constructie
- Beheer op- en afritten
- Aan te brengen asfaltverharding
- Talud verflauwing/-herstel
- Rustpunten
- Berm/leeftlaag
- Beheerstrook
- Zoeklocatie depots
- Voorkeurslocatie depots
- Werkstrook

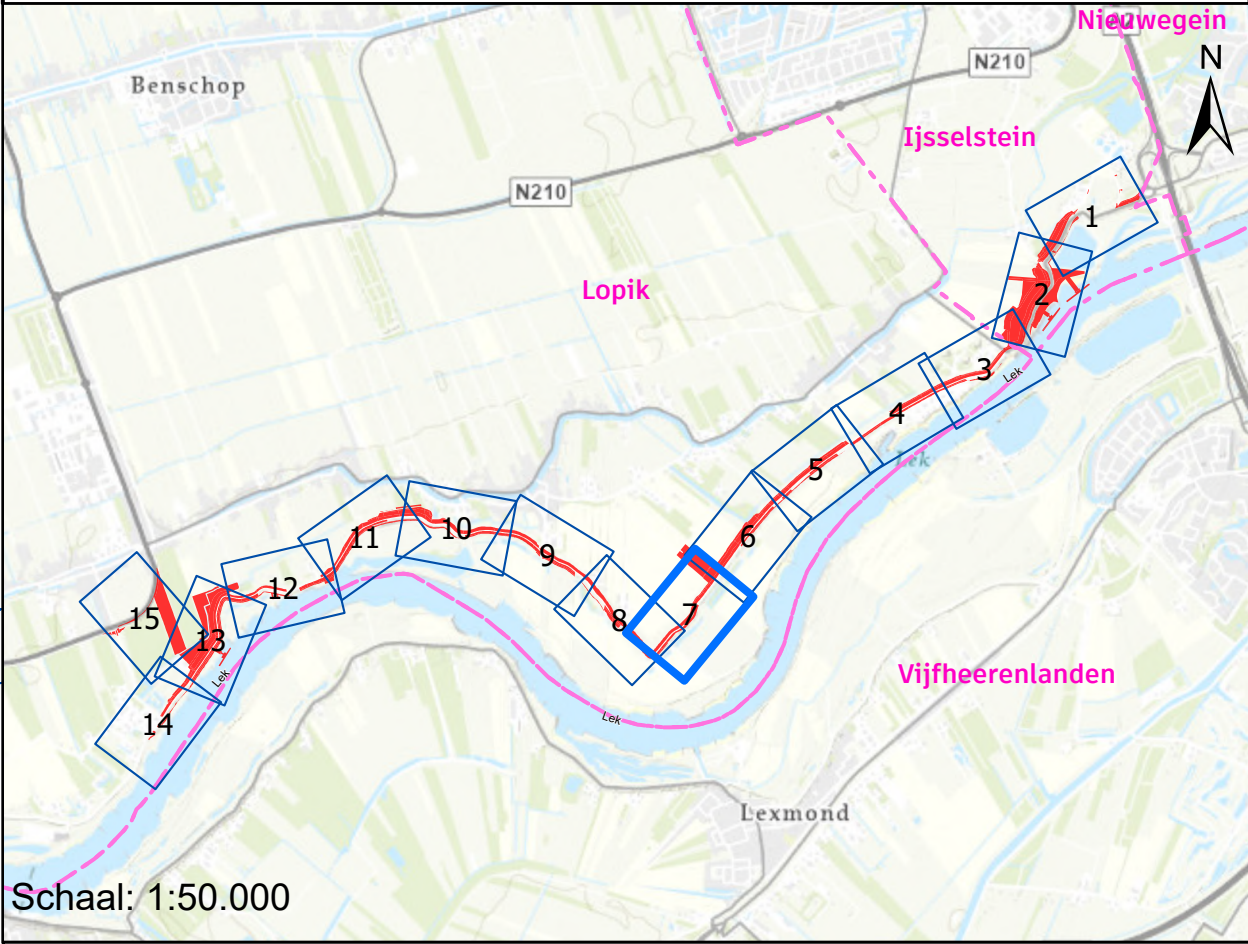

Situatie
Schaal: 1:1.500

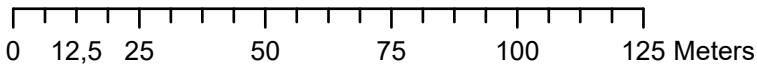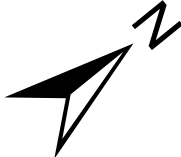


 Onteigening voor aanleg Sterke Lekdijk Jaarsveld - Klaphek	
Situatietekening Tekening 7	
Formaat: A1	Begin werk: DP 203 Einde werk DP 305
Status: Concept	Blad: 7 van 15
Versie: 1.0	Datum: 30-10-2025
Nummer:	Get: HDSR, OSA - GIS

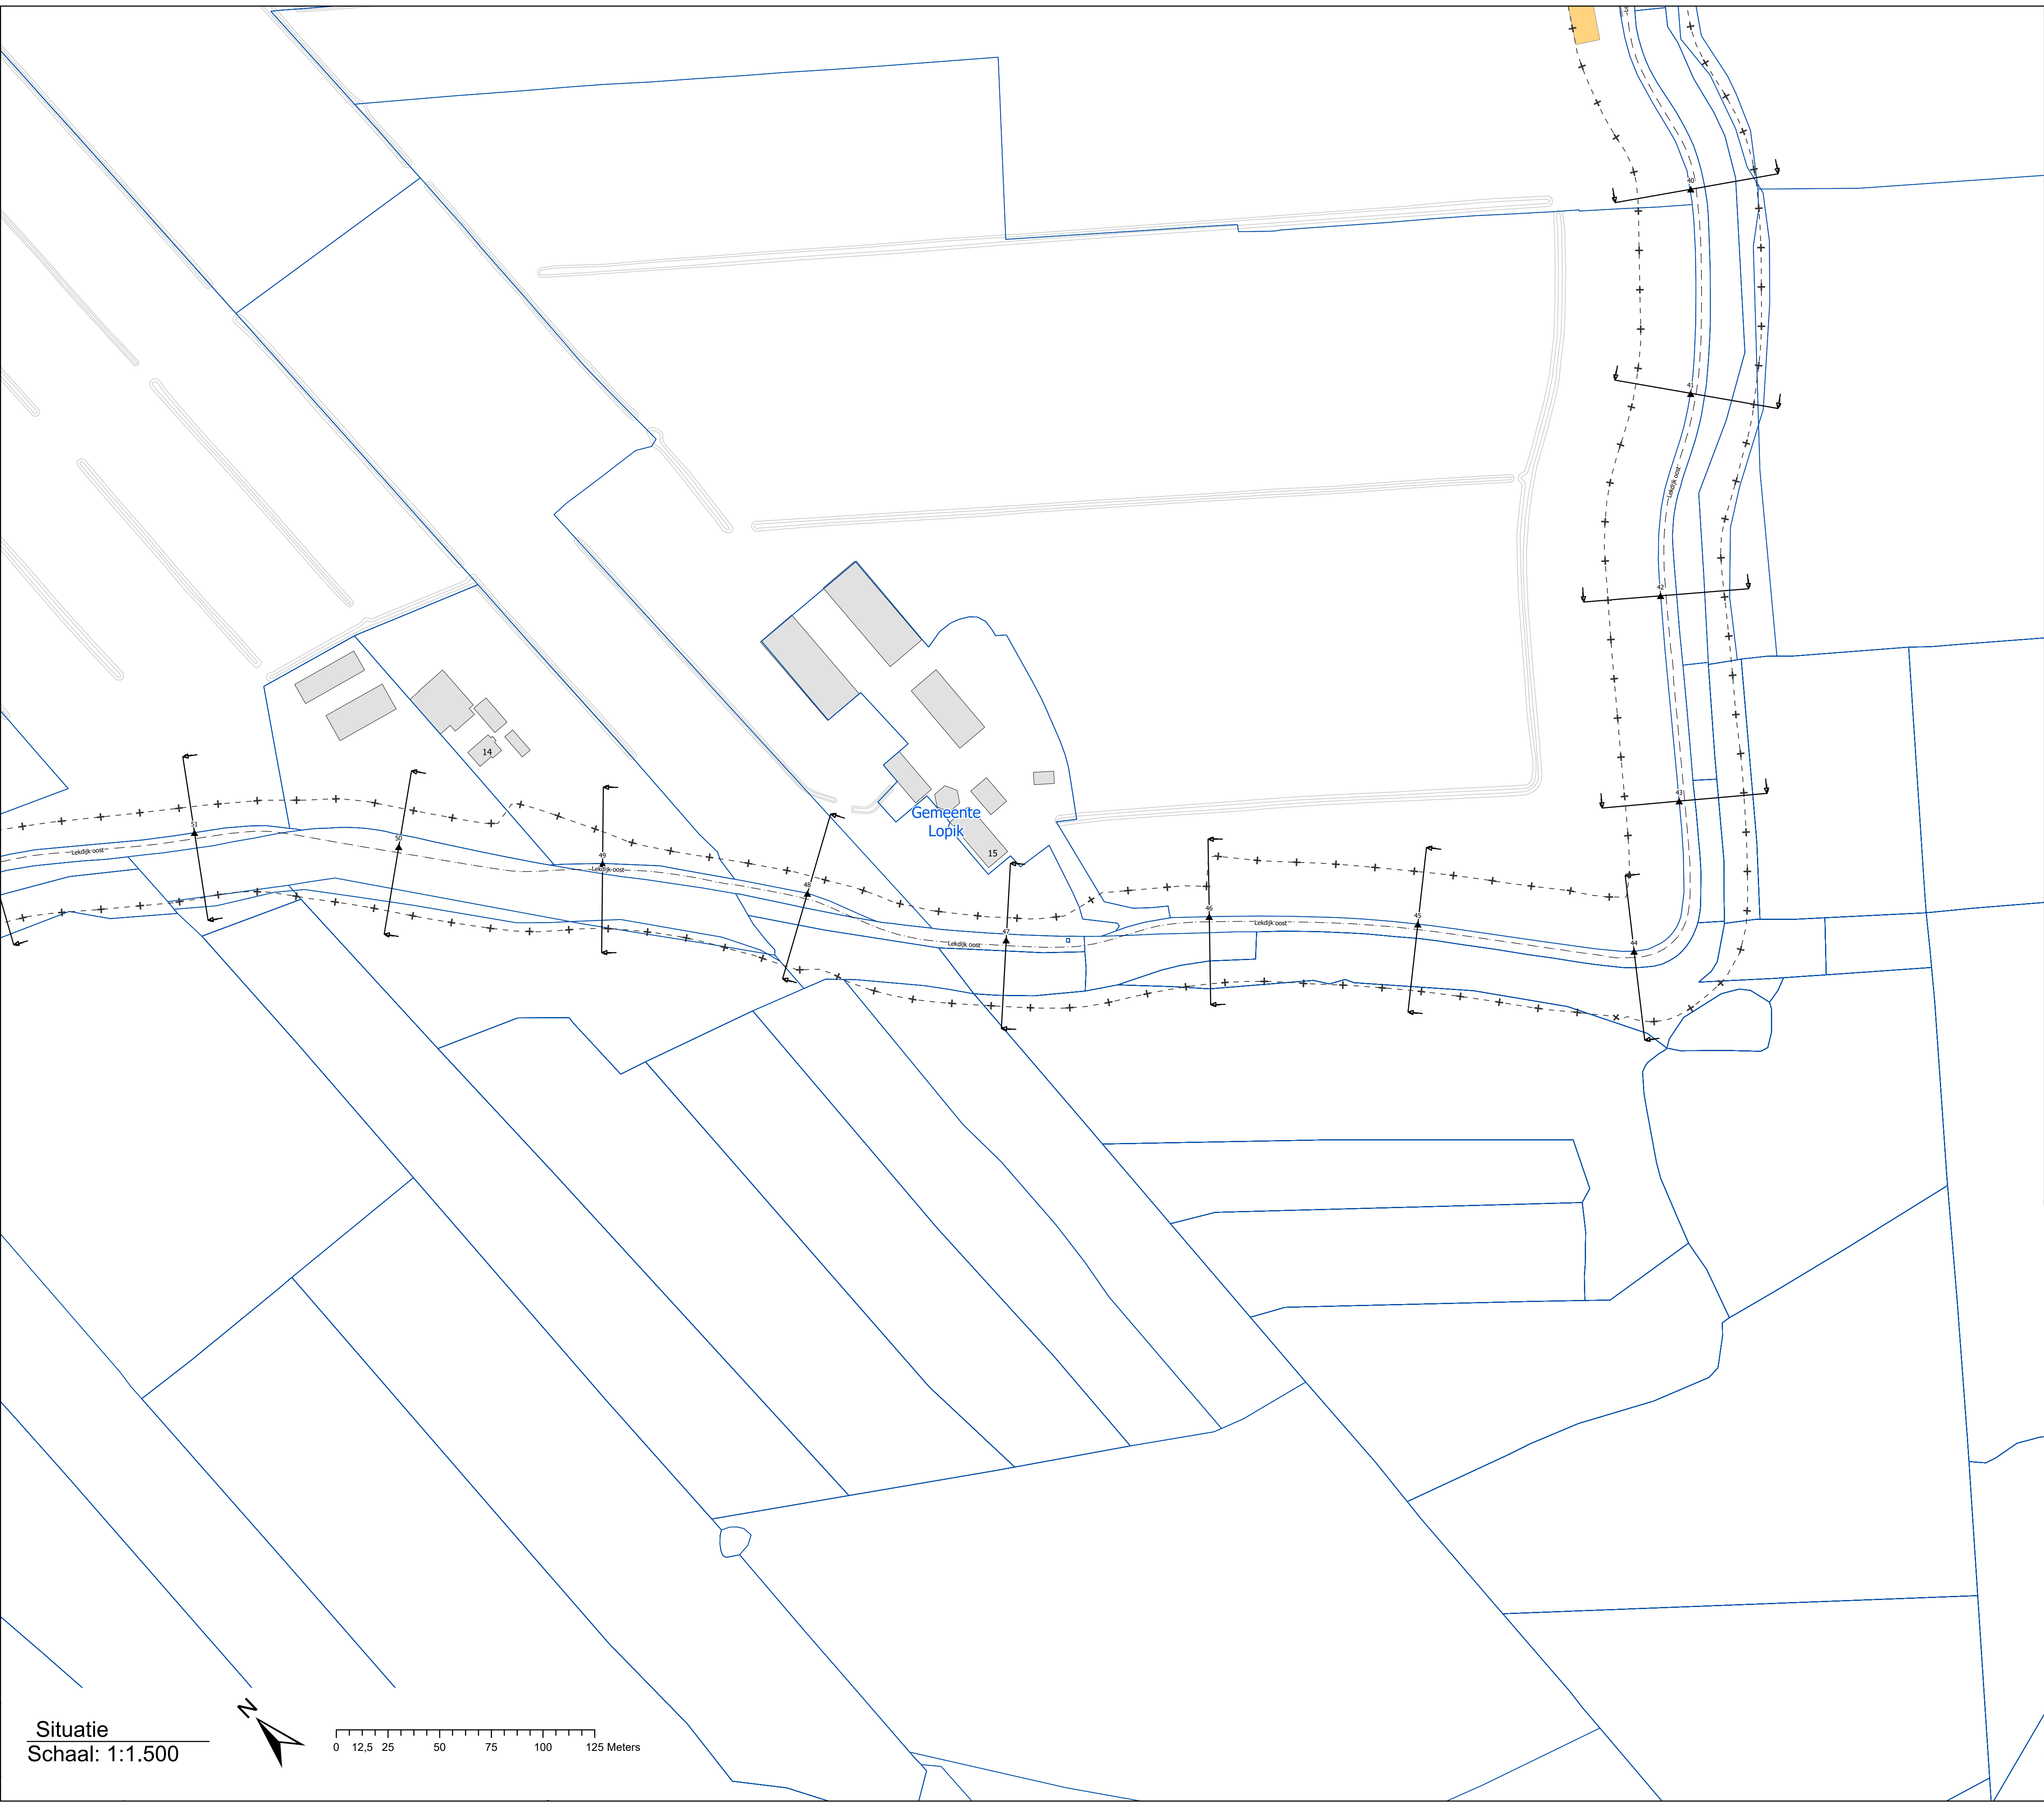

Legenda

- Werkgrens dijk
- Dwarsprofiel (DWP)
- Gemeentegrens
- Kadastrale perceelsgrens
- Dijkpaal (DP)
- As weg
- Onteigeningsgrens
- Pand
- Verticale constructie
- Constructiezone verticale constructie
- Beheer op- en afritten
- Aan te brengen asfaltverharding
- Talud verflauwing/-herstel
- Rustpunten
- Berm/leeflaag
- Beheerstrook
- Zoeklocatie depots
- Voorkeurslocatie depots
- Werkstrook

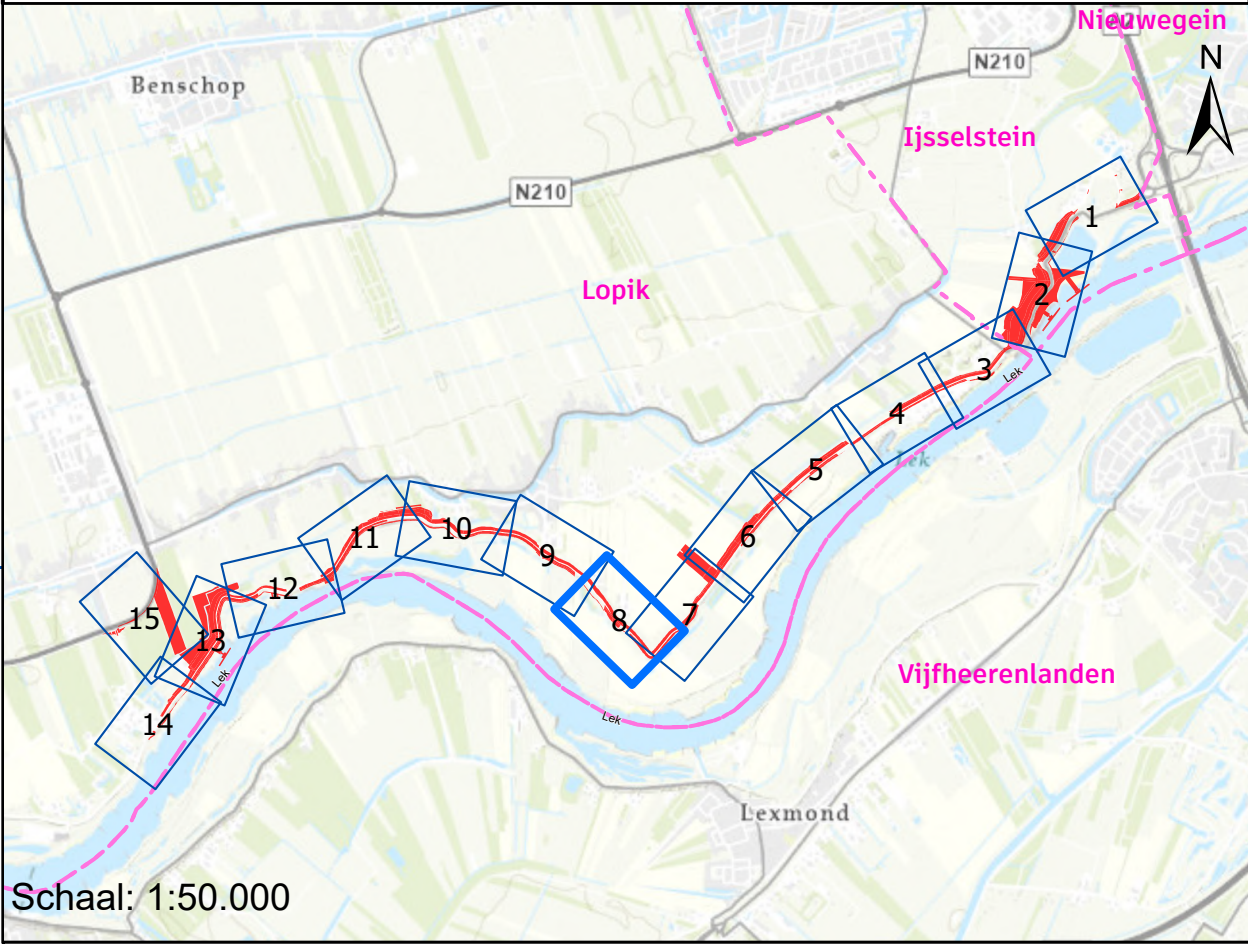




**Onteigening voor aanleg Sterke Lekdijk
Jaarsveld - Klaphek**


Situatietekening
Tekening 8

Formaat: A1	Begin werk: DP 203	Einde werk DP 305
Status: Concept	Blad: 8 van 15	
Versie: 1.0	Datum: 30-10-2025	
Nummer:	Get: HDSR, OSA - GIS	

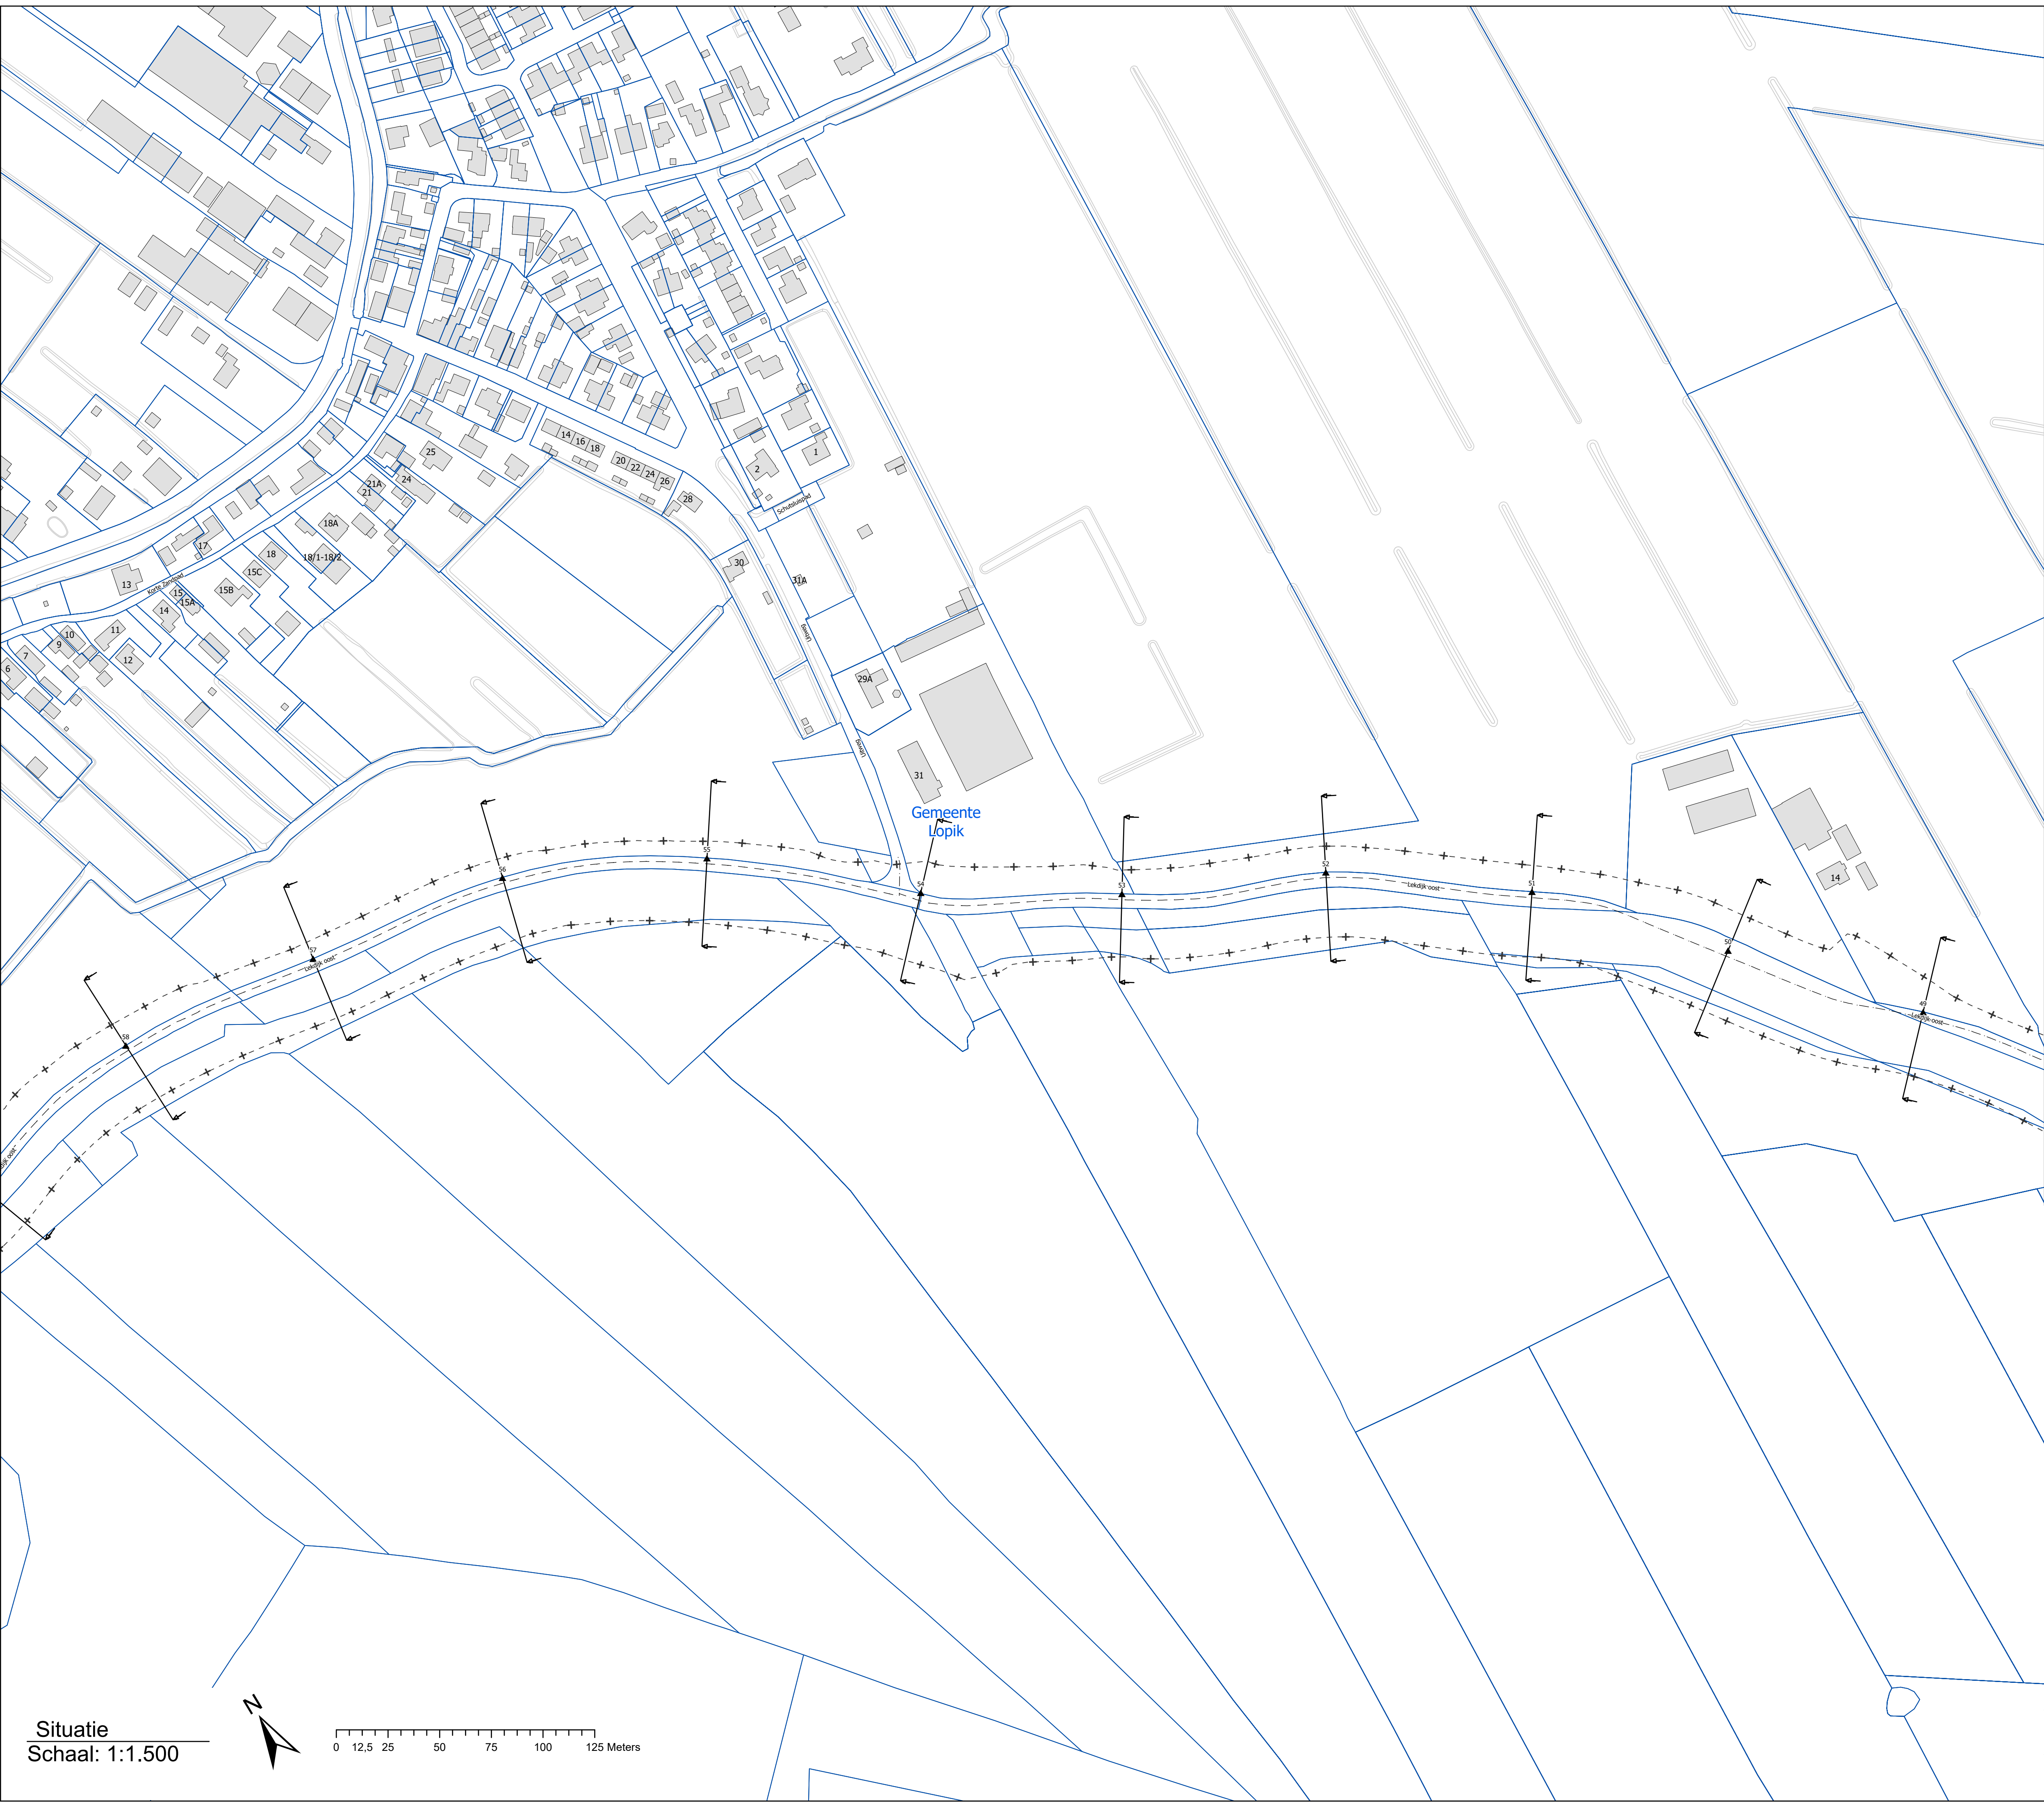


Legenda


- + Werkgrens dijk
- Dijkpaal (DP)
- Gemeentegrens
- Kadastrale perceelsgrens
- ▲ Dijkpaal (DP)
- As weg
- Onteigeningsgrens
- Pand
- Verticale constructie
- Constructiezone verticale constructie
- Beheer op- en afritten
- Aan te brengen asfaltverharding
- Talud verflauwing/-herstel
- Rustpunten
- Berm/leeflaag
- Beheerstrook
- Zoeklocatie depots
- Voorkeurslocatie depots
- Werkstrook

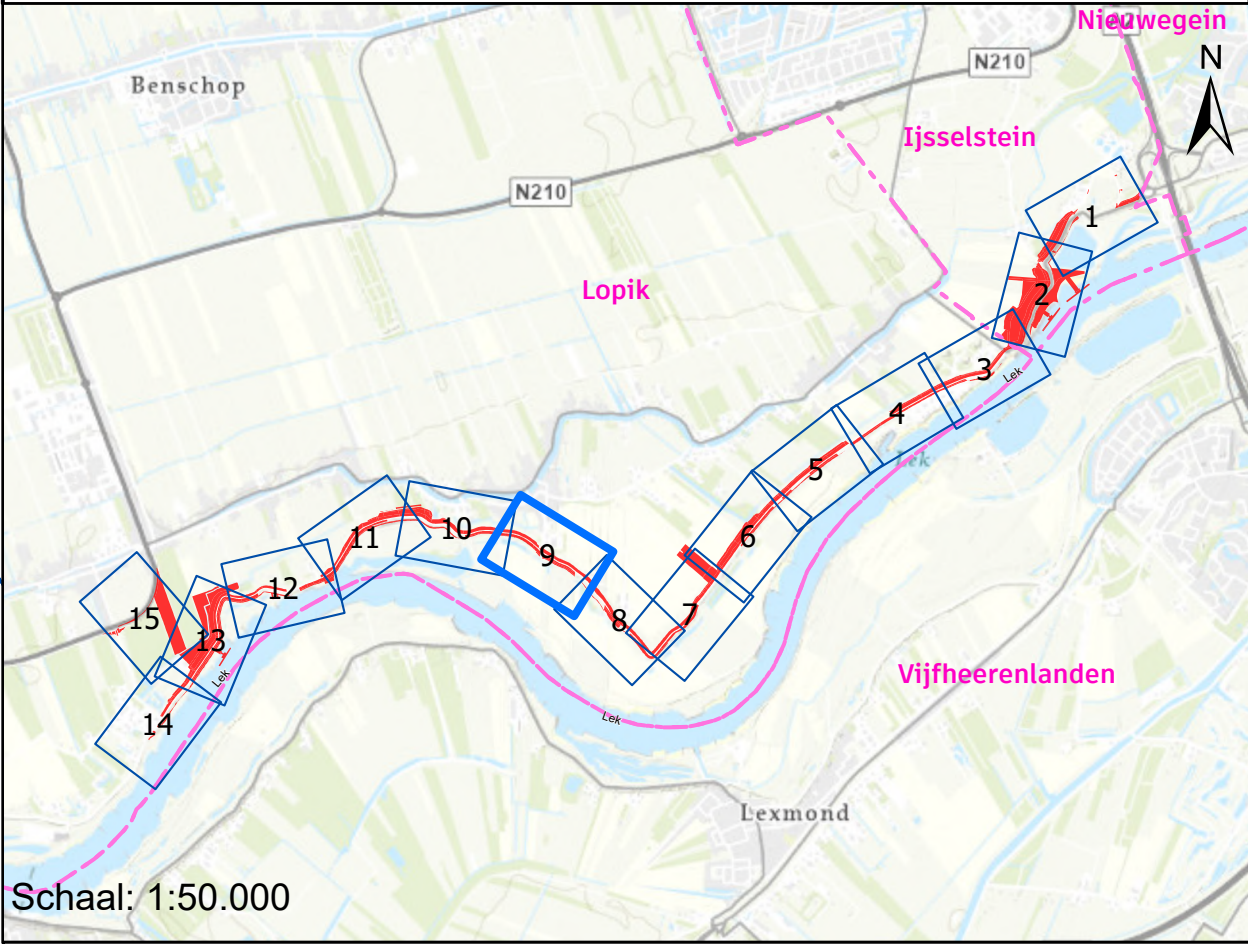

Situatie
Schaal: 1:1.500

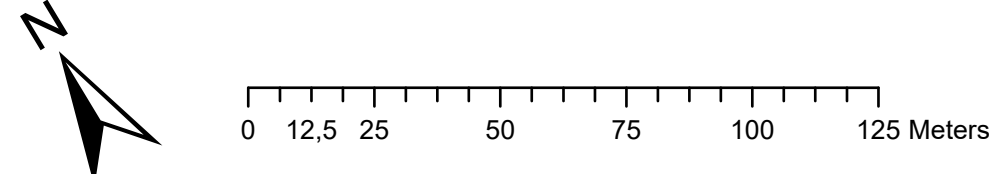


 Onteigening voor aanleg Sterke Lekdijk Jaarsveld - Klaphek	
Situatietekening Tekening 9	
Formaat: A1	Begin werk: DP 203 Einde werk DP 305
Status: Concept	Blad: 9 van 15
Versie: 1.0	Datum: 30-10-2025
Nummer:	Get: HDSR, OSA - GIS

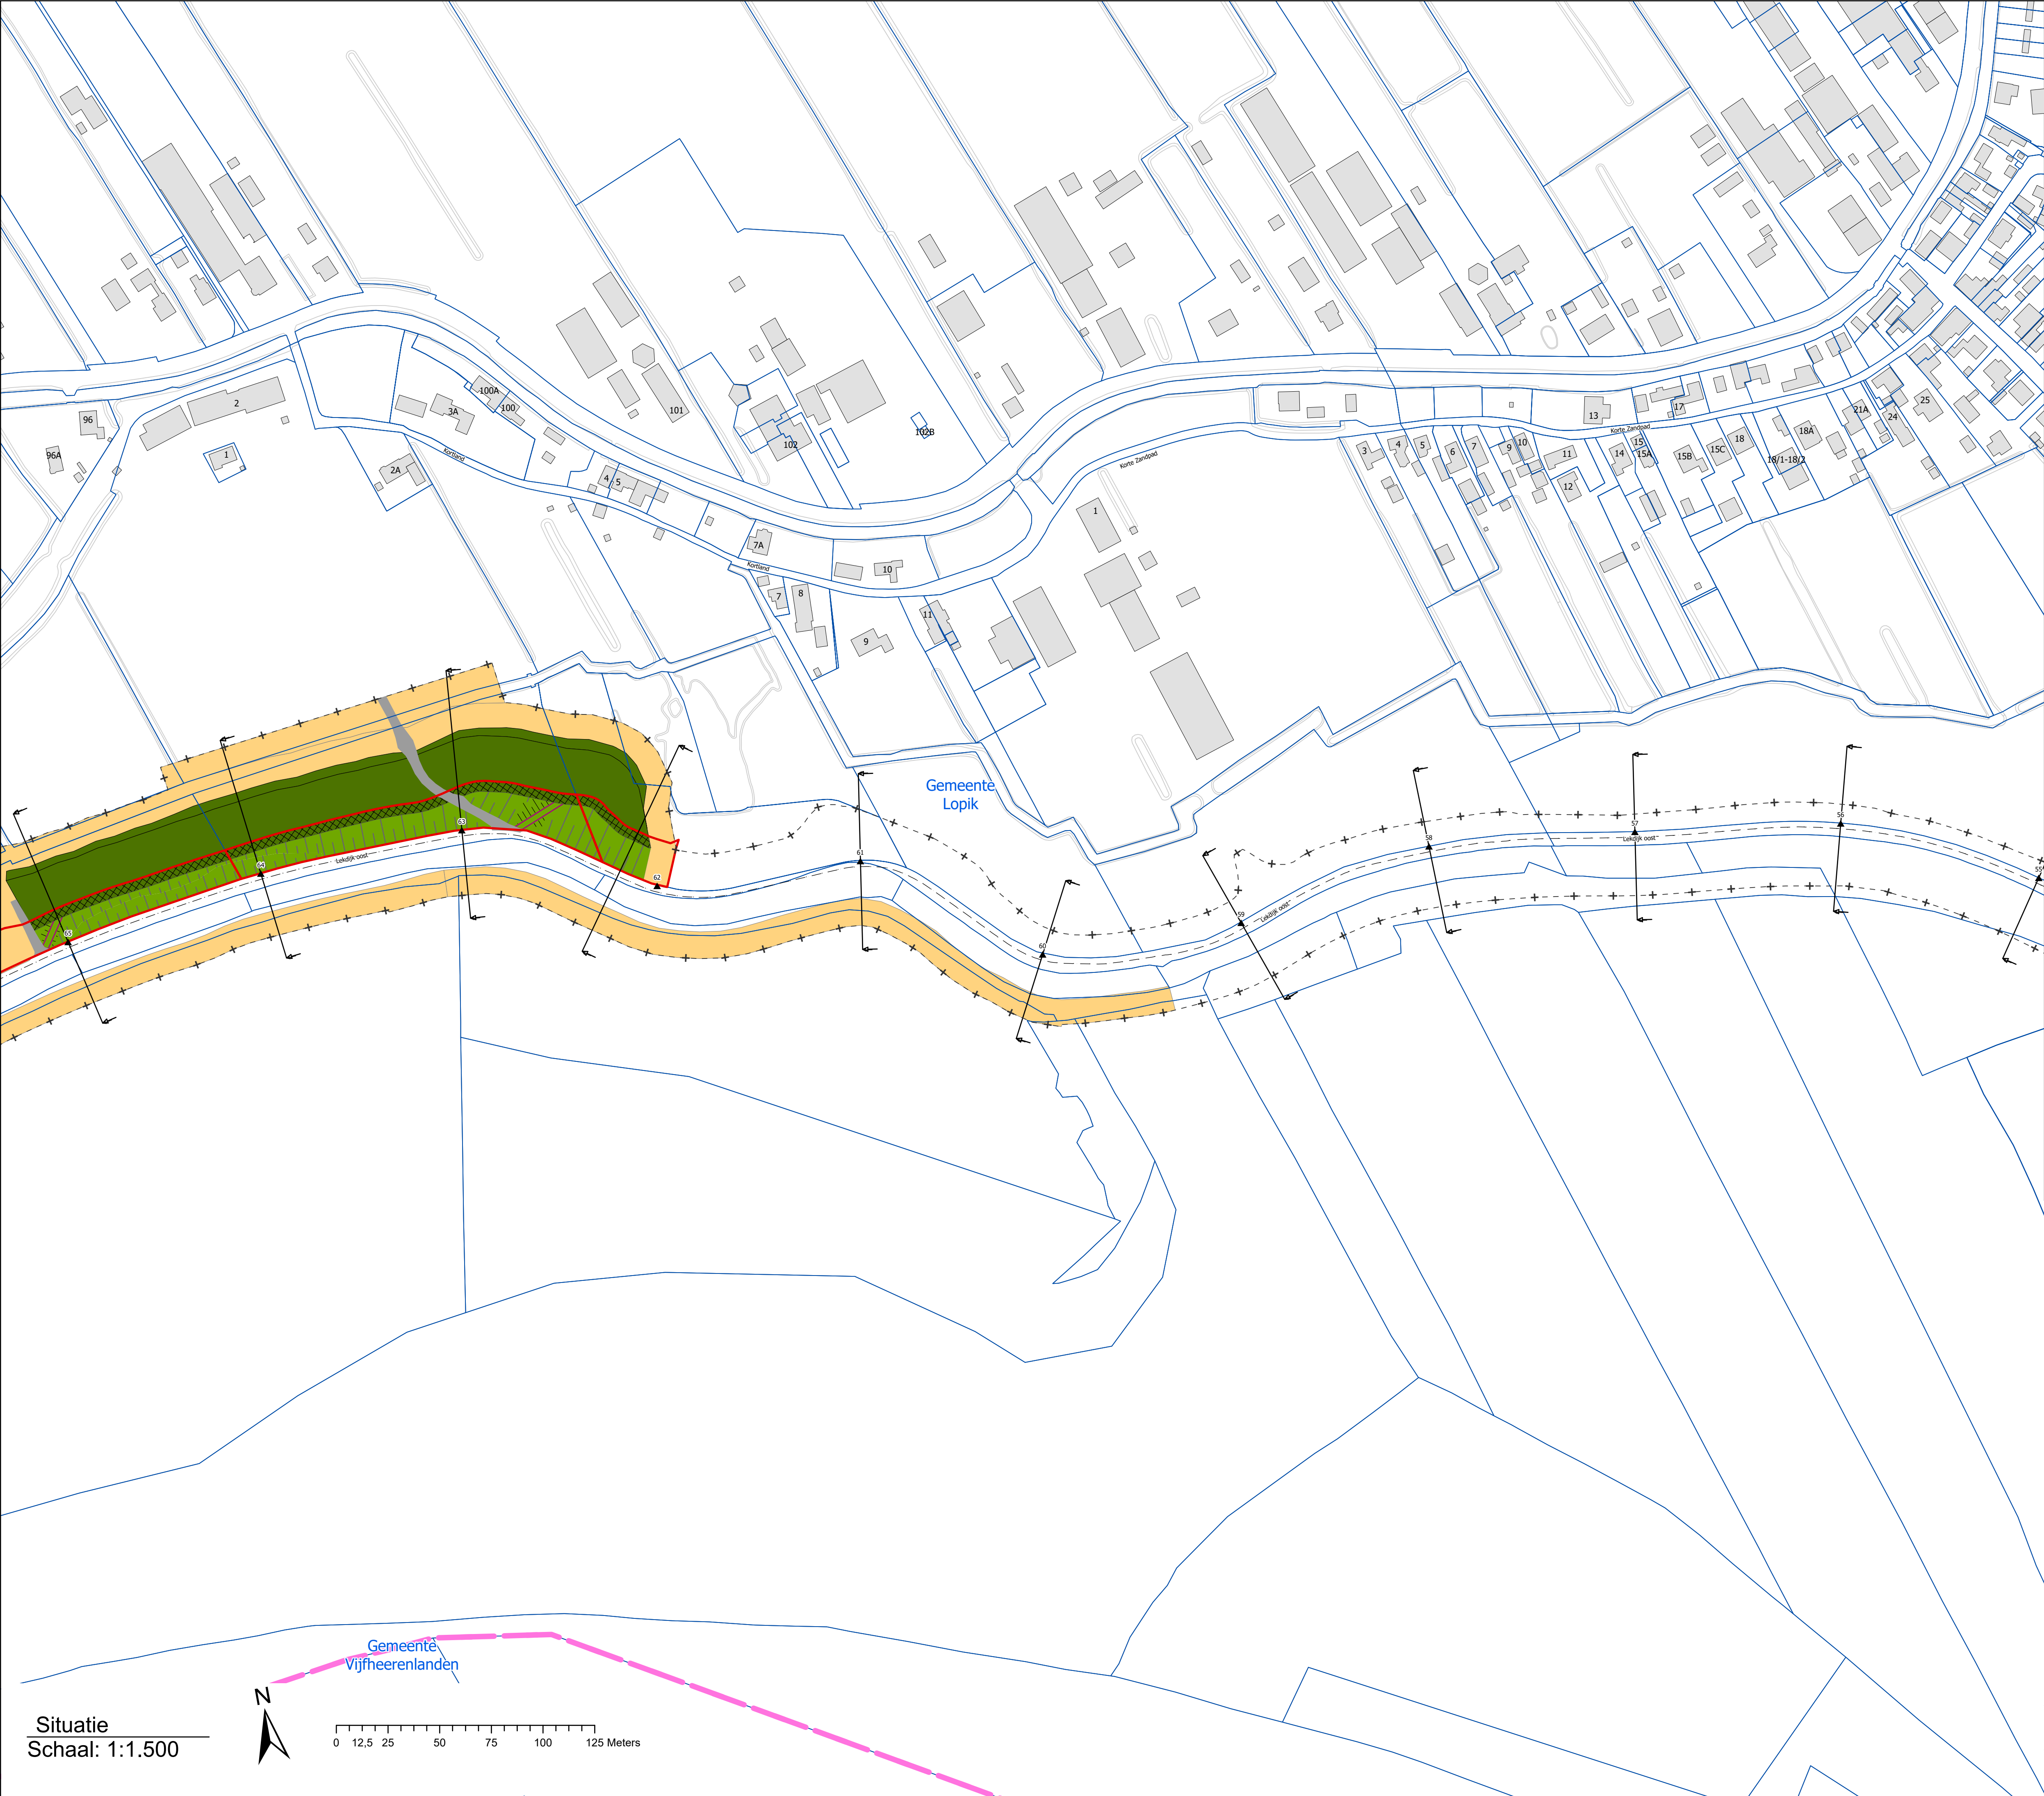

Legenda

- + Werkgrens dijk
- Dwarsprofiel (DWP)
- Gemeentegrens
- Kadastrale perceelsgrens
- ▲ Dijkpaal (DP)
- As weg
- Onteigeningsgrens
- Pand
- Verticale constructie
- Constructiezone verticale constructie
- Beheer op- en afritten
- Aan te brengen asfaltverharding
- Talud verflauwing/-herstel
- Rustpunten
- Berm/leeflaag
- Beheerstrook
- Zoeklocatie depots
- Voorkeurslocatie depots
- Werkstrook

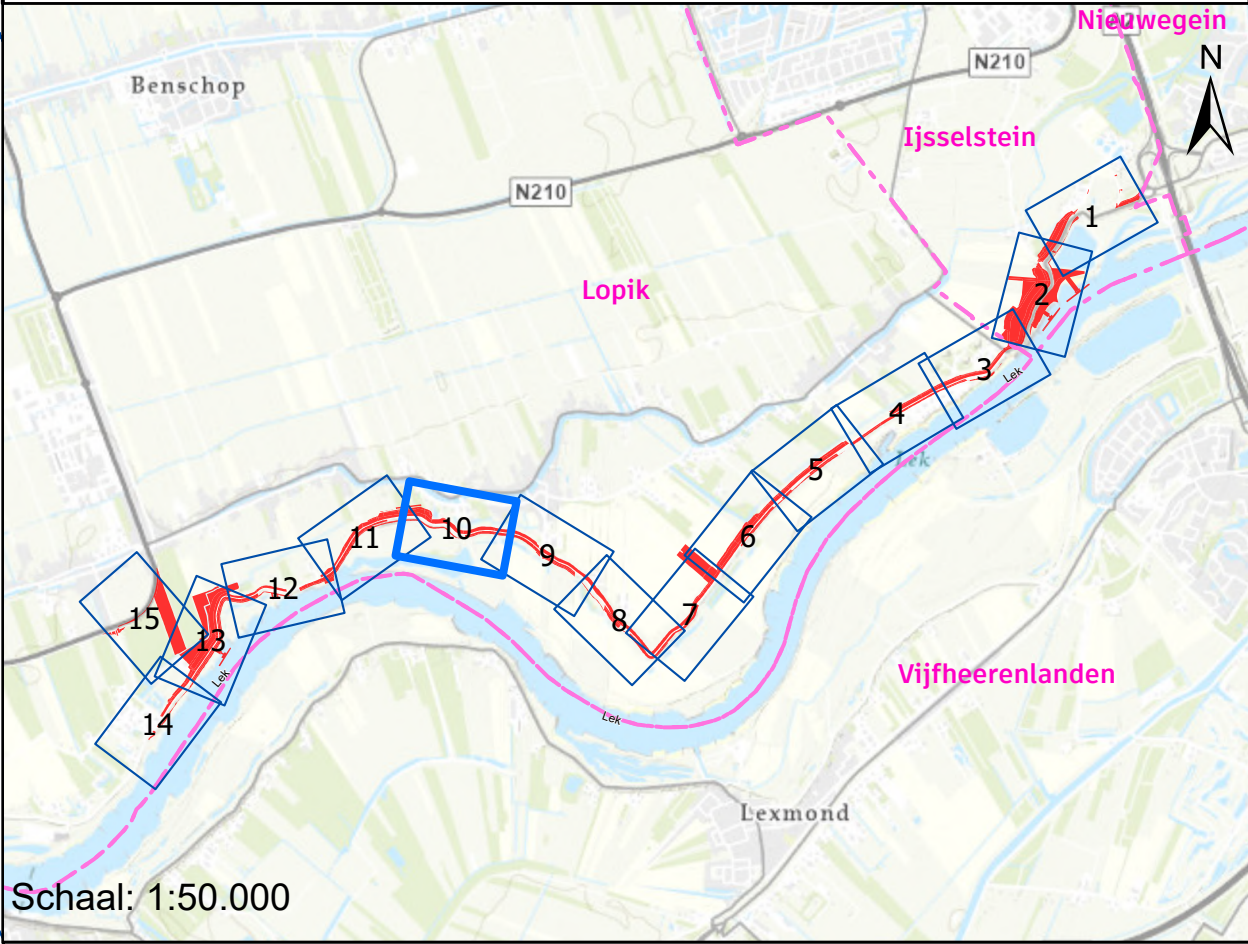


Situatie
Schaal: 1:1.500



0 12,5 25 50 75 100 125 Meters


 Onteigening voor aanleg Sterke Lekdijk Jaarsveld - Klaphek	
Situatietekening Tekening 10	
Formaat: A1	Begin werk: DP 203 Einde werk DP 305
Status: Concept	Blad: 10 van 15
Versie: 1.0	Datum: 30-10-2025
Nummer:	Get: HDSR, OSA - GIS

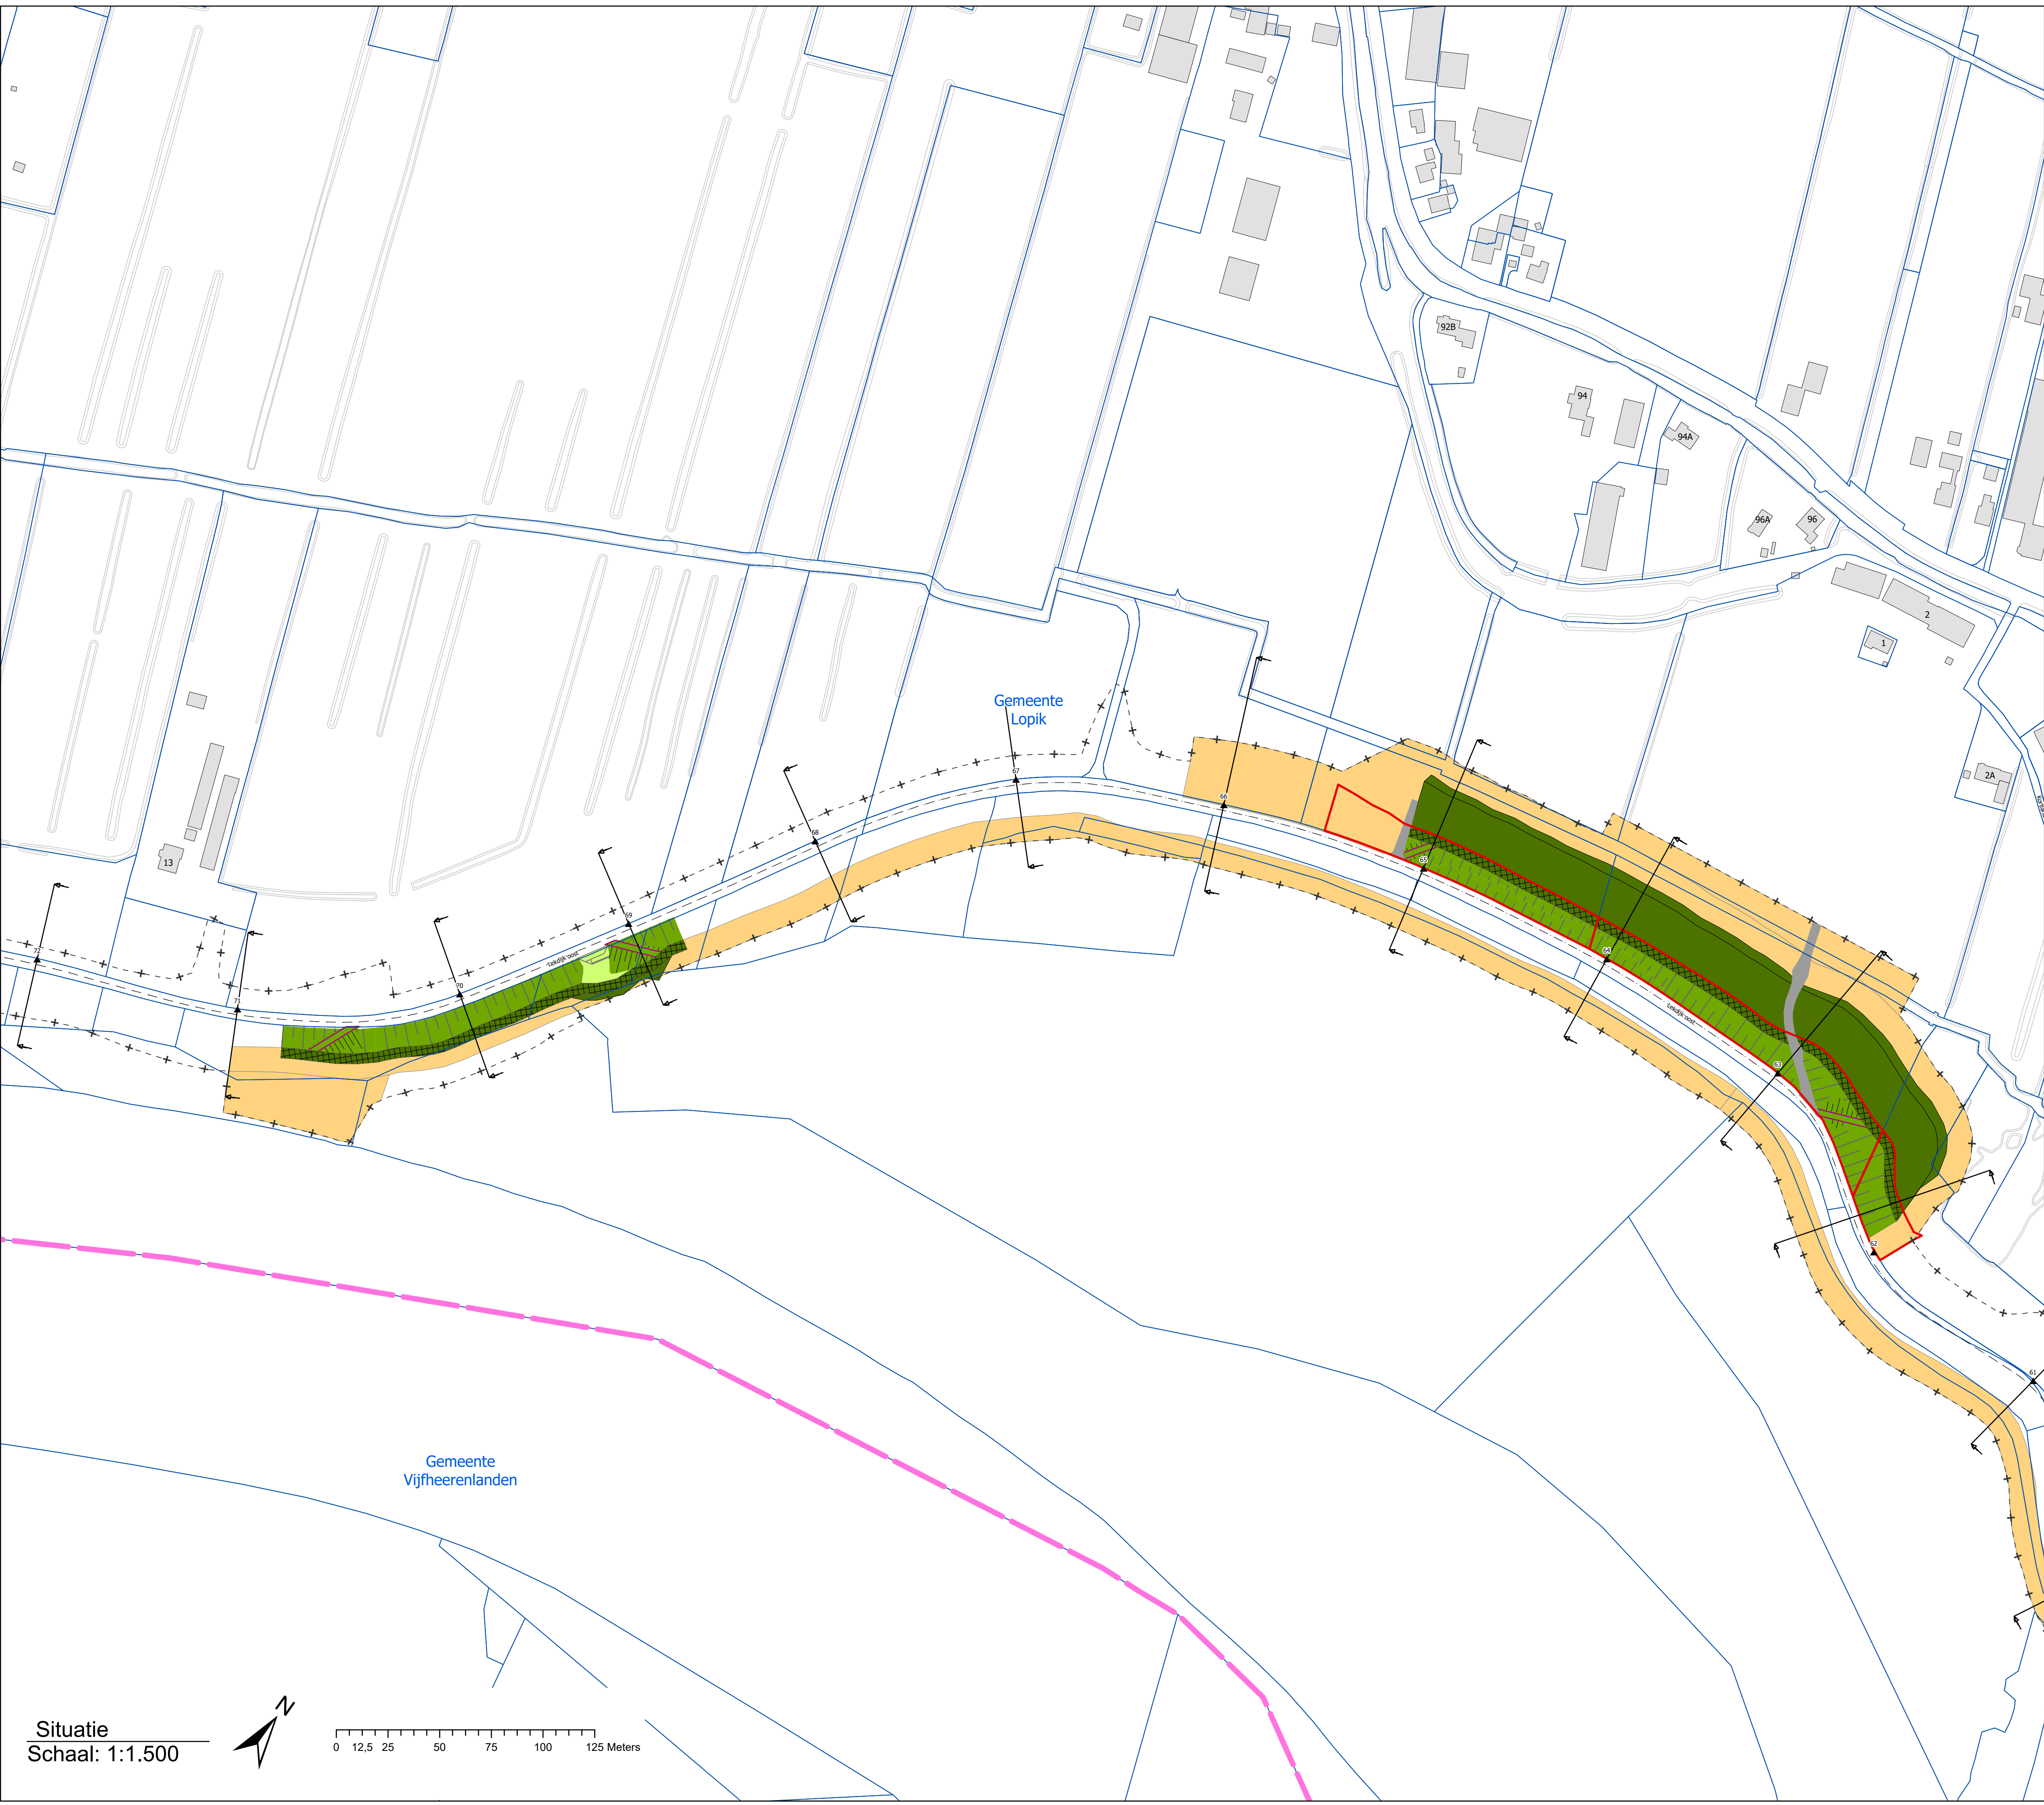


Legenda

- + Werkgrens dijk
- Dwarsprofiel (DWP)
- Gemeentegrens
- Kadastrale perceelsgrens
- ▲ Dijkpaal (DP)
- As weg
- Onteigeningsgrens
- Pand
- Verticale constructie
- Constructiezone verticale constructie
- Beheer op- en afritten
- Aan te brengen asfaltverharding
- Talud verflauwing/-herstel
- Rustpunten
- Berm/leeftlaag
- Beheerstrook
- Zoeklocatie depots
- Voorkeurslocatie depots
- Werkstrook

Situatie
Schaal: 1:1.500

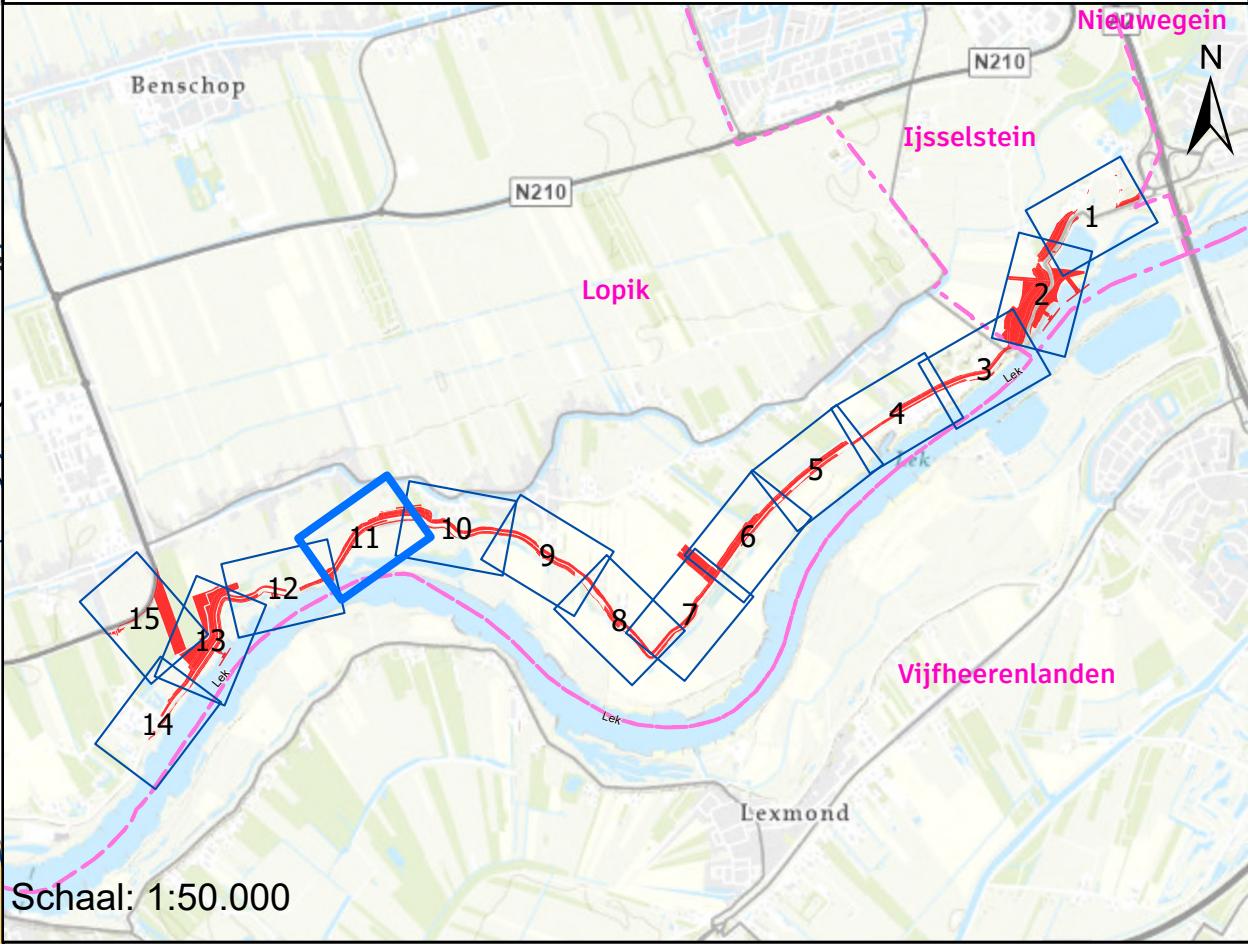

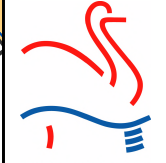

**Onteigening voor aanleg Sterke Lekdijk
Jaarsveld - Klaphek**


Situatietekening
Tekening 11

Formaat: A1	Begin werk: DP 203	Einde werk: DP 305
Status: Concept	Blad: 11 van 15	
Versie: 1.0	Datum: 30-10-2025	
Nummer:	Get: HDSR, OSA - GIS	



Legenda

- + Werkgrens dijk
- Dwarsprofiel (DWP)
- Gemeentegrens
- Kadastrale perceelsgrens
- ▲ Dijkpaal (DP)
- - - As weg
- Onteigeningsgrens
- Pand
- Verticale constructie
- Constructiezone verticale constructie
- Beheer op- en afritten
- Aan te brengen asfaltverharding
- Talud verflauwing/-herstel
- Rustpunten
- Berm/leeflaag
- Beheerstrook
- Zoeklocatie depots
- Voorkeurslocatie depots
- Werkstrook

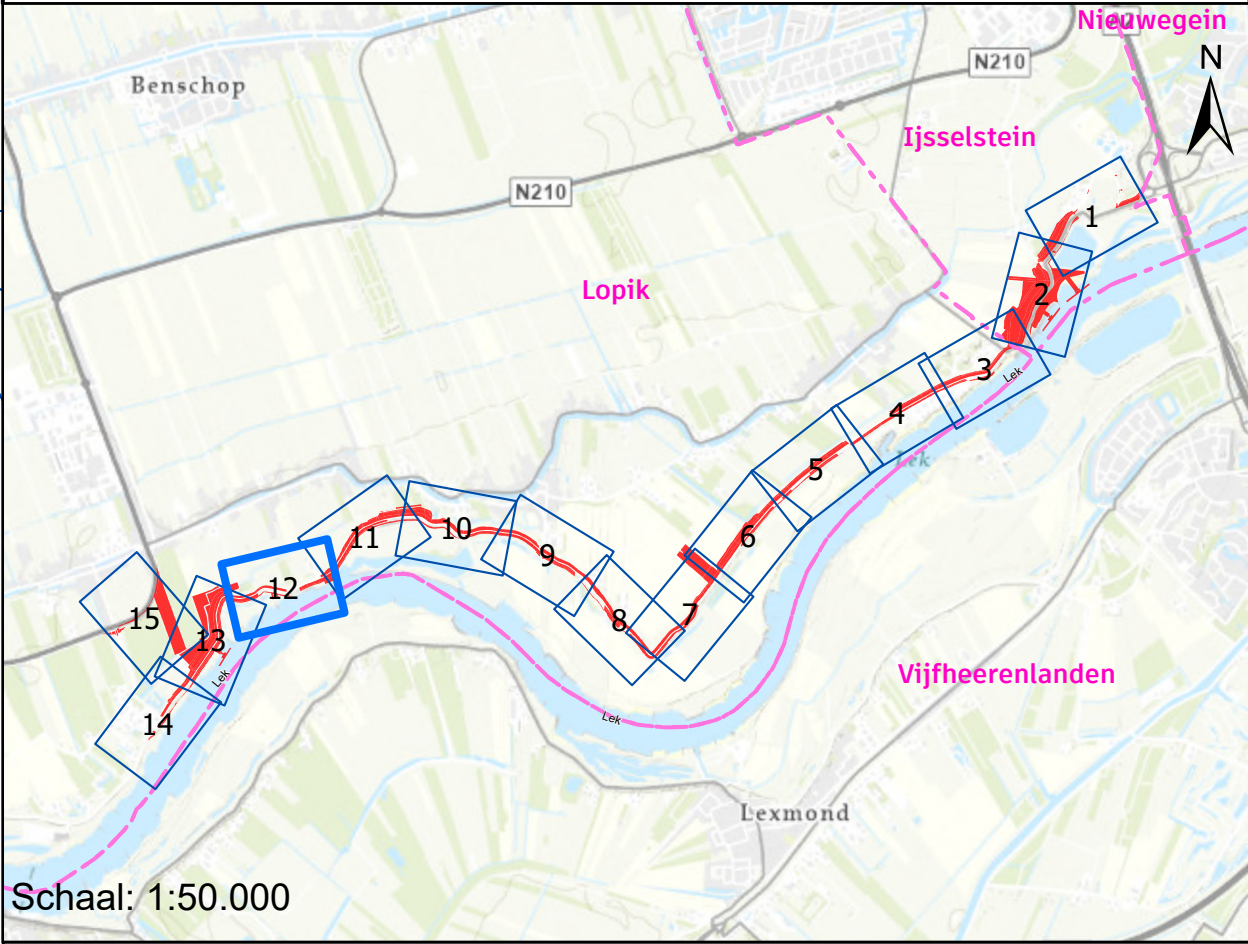



**Onteigening voor aanleg Sterke Lekdijk
Jaarsveld - Klaphek**


Situatietekening
Tekening 12

Formaat: A1	Begin werk: DP 203	Einde werk DP 305
Status: Concept	Blad: 12 van 15	
Versie: 1.0	Datum: 30-10-2025	
Nummer:	Get: HDSR, OSA - GIS	




Legenda

- ++ Werkgrens dijk
- Dwarsprofiel (DWP)
- Gemeentegrens
- Kadastrale perceelsgrens
- ▲ Dijkpaal (DP)
- As weg
- Onteigeningsgrens
- Pand
- Verticale constructie
- Constructiezone verticale constructie
- Beheer op- en afritten
- Aan te brengen asfaltverharding
- Talud verflauwing/-herstel
- Rustpunten
- Berm/leeftlaag
- Beheerstrook
- Zoeklocatie depots
- Voorkeurslocatie depots
- Werkstrook

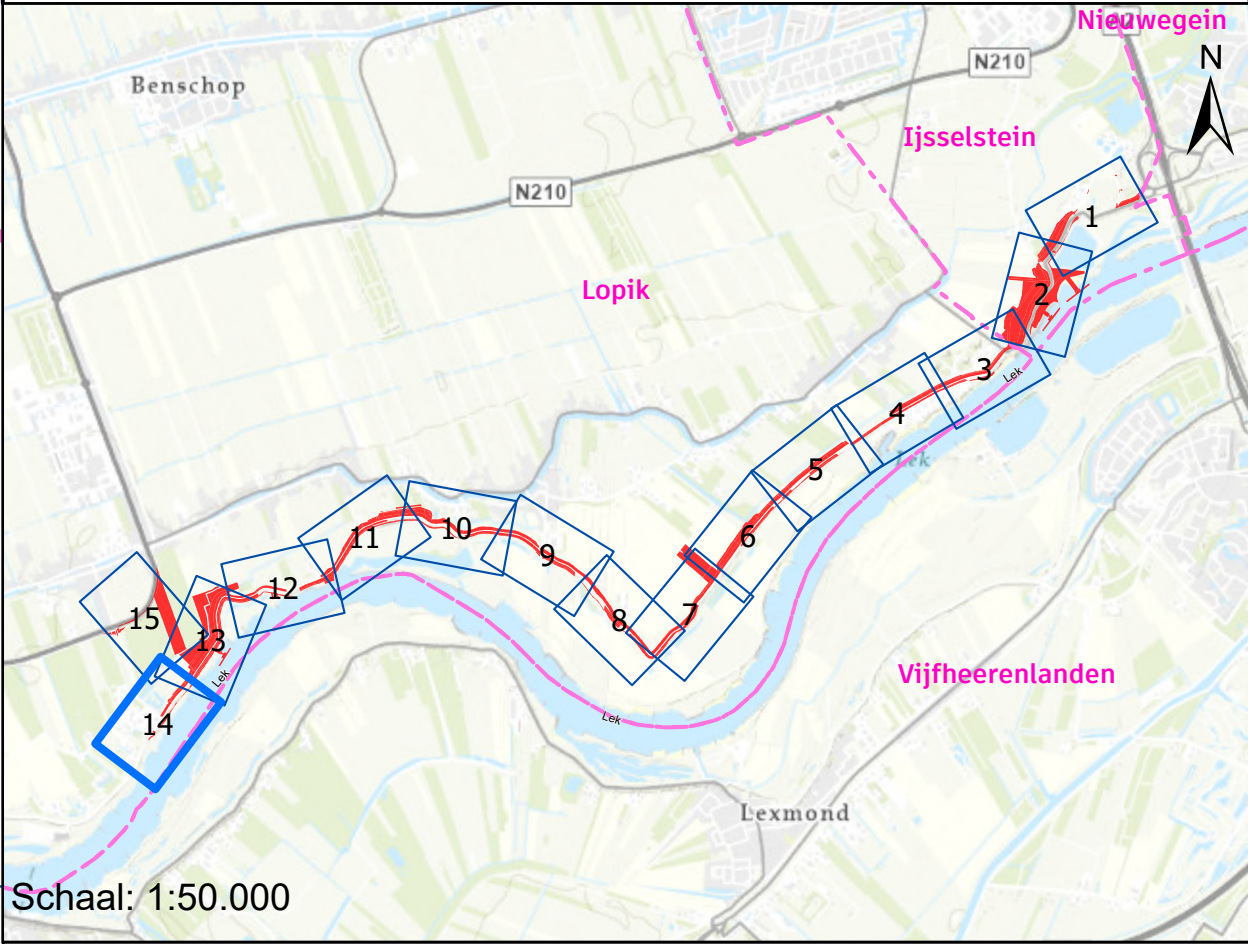


Situatie
Schaal: 1:1.500

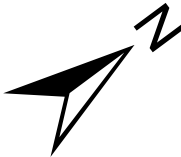

0 12,5 25 50 75 100 125 Meters

 Onteigening voor aanleg Sterke Lekdijk Jaarsveld - Klaphek	
Situatietekening Tekening 14	
Formaat: A1	Begin werk: DP 203 Einde werk DP 305
Status: Concept	Blad: 14 van 15
Versie: 1.0	Datum: 30-10-2025
Nummer:	Get: HDSR, OSA - GIS

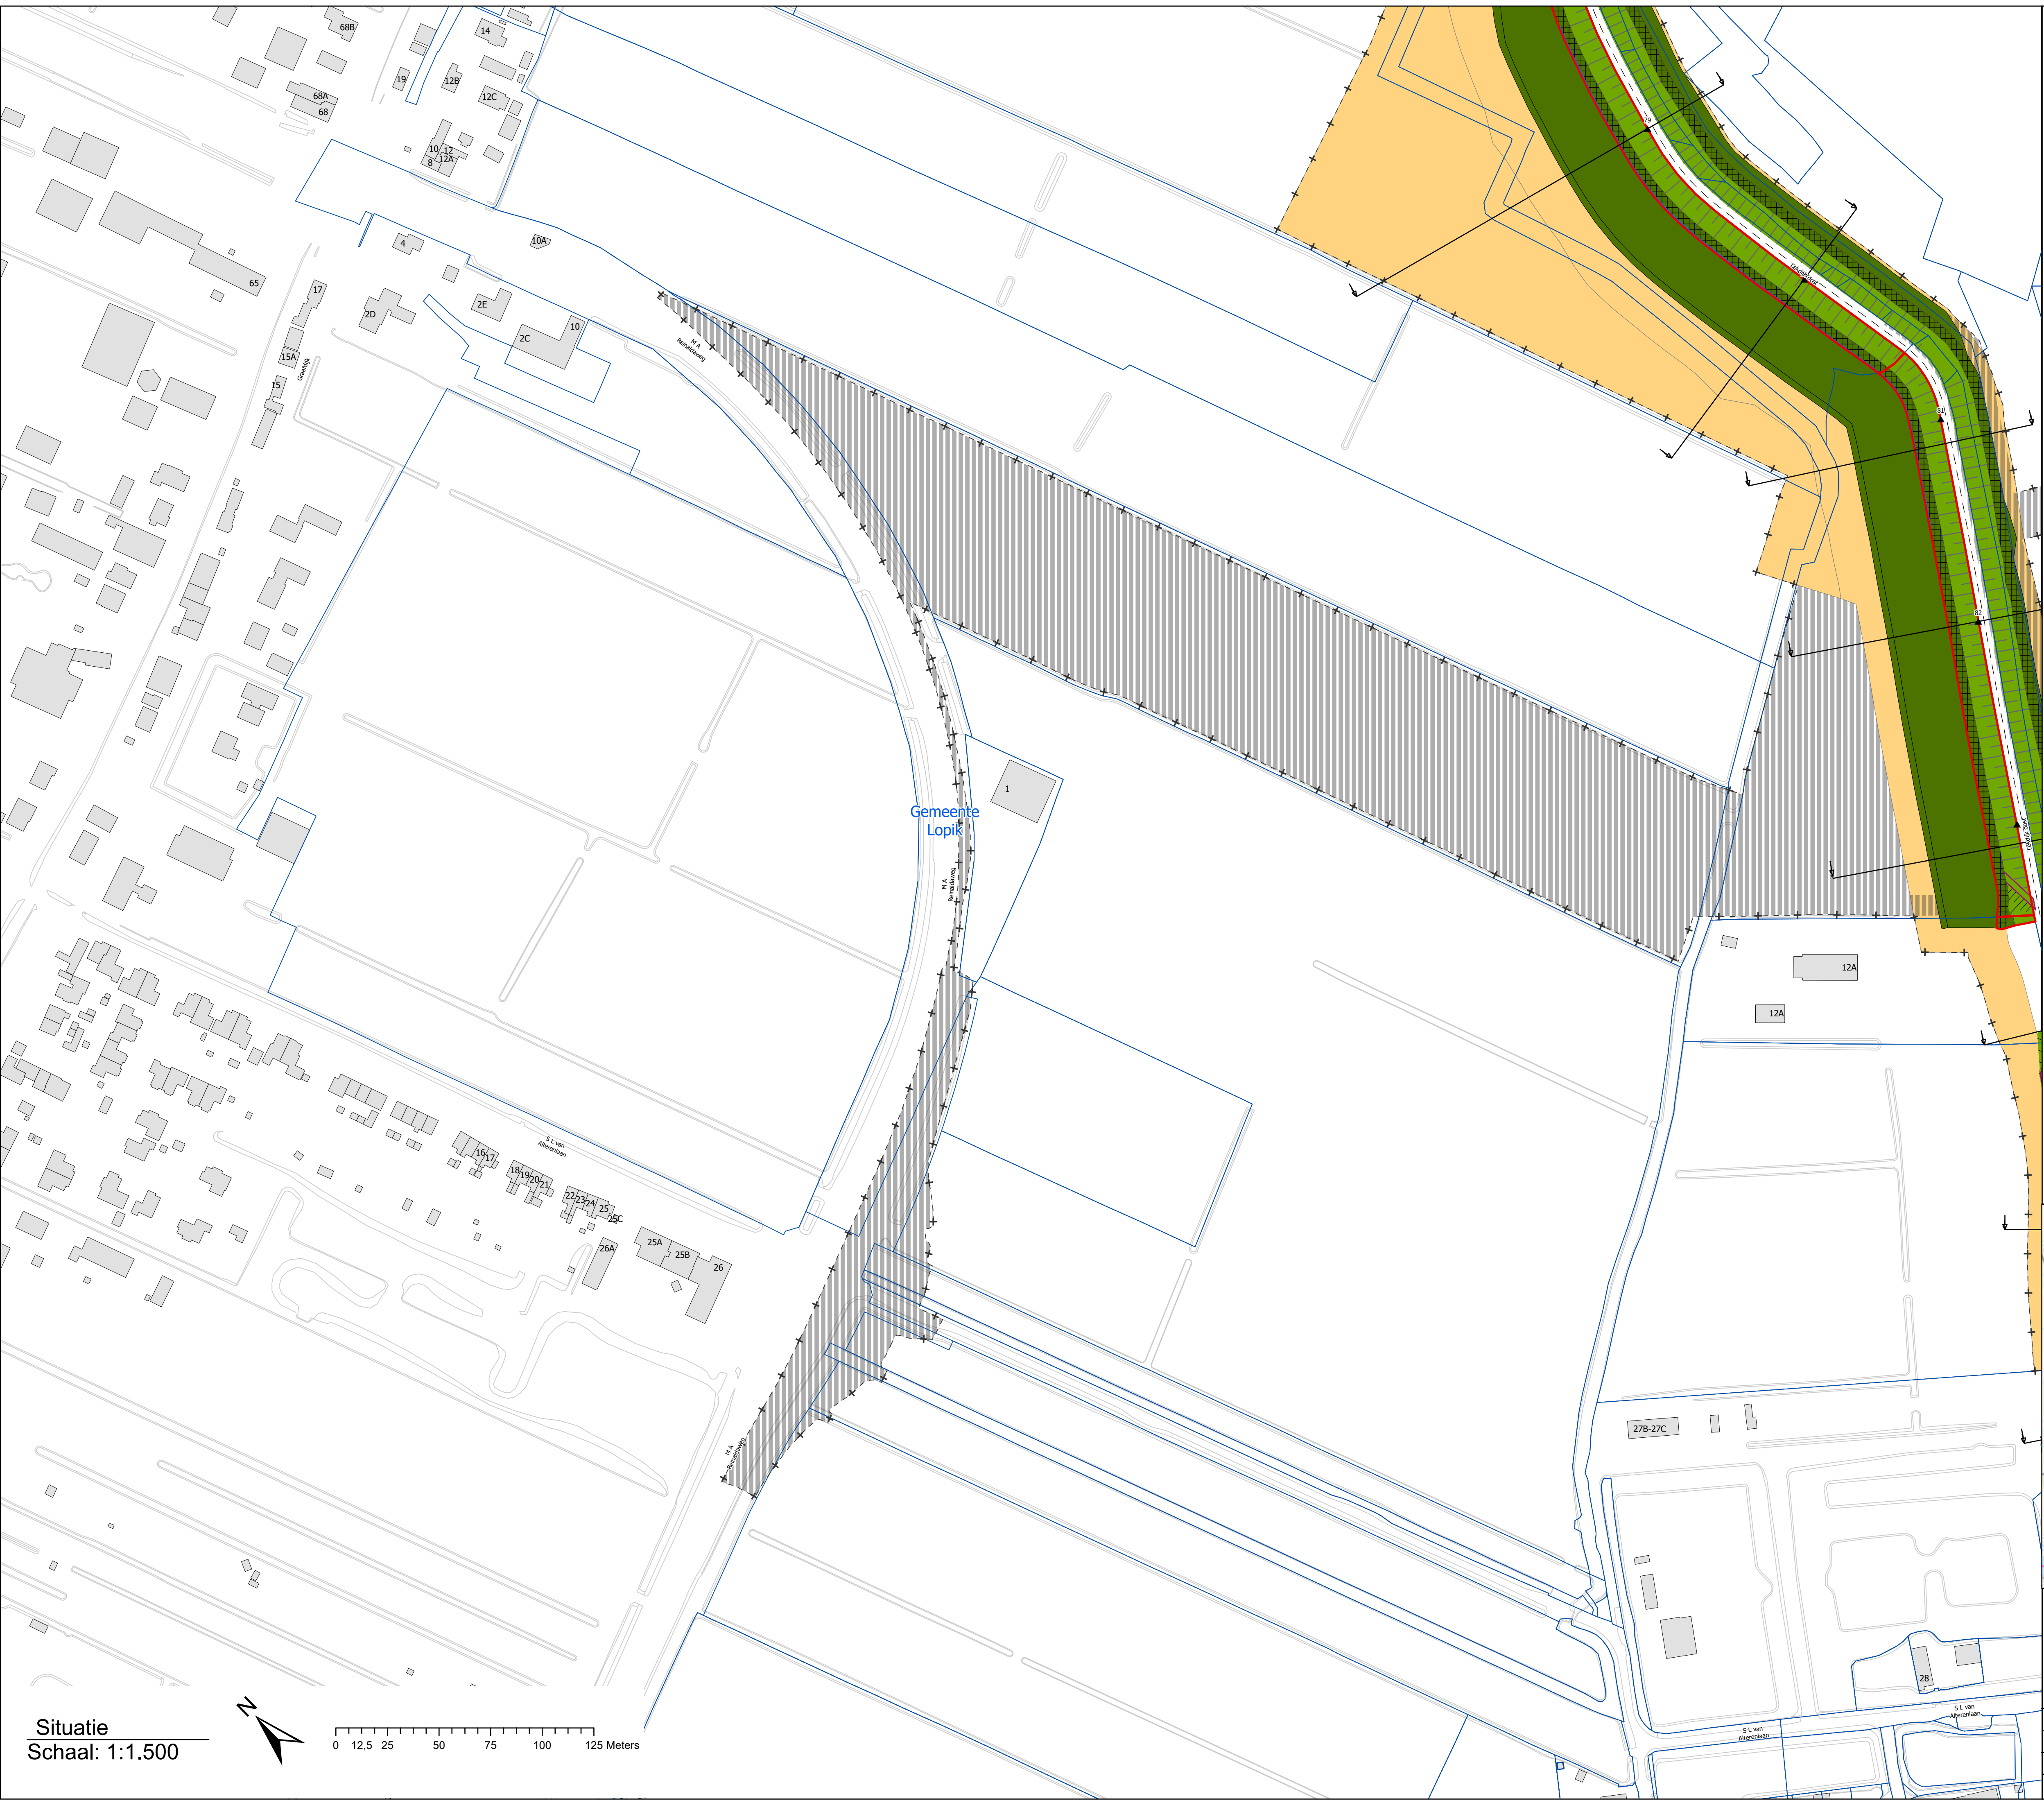

Legenda

- + Werkgrens dijk
- Dwarsprofiel (DWP)
- Gemeentegrens
- Kadastrale perceelsgrens
- ▲ Dijkpaal (DP)
- As weg
- Onteigeningsgrens
- Pand
- Verticale constructie
- Constructiezone verticale constructie
- Beheer op- en afritten
- Aan te brengen asfaltverharding
- Talud verflauwing/-herstel
- Rustpunten
- Berm/leeflaag
- Beheerstrook
- Zoeklocatie depots
- Voorkeurslocatie depots
- Werkstrook

