


Deelgebied Koekoek E: Drooglegging ontwerp

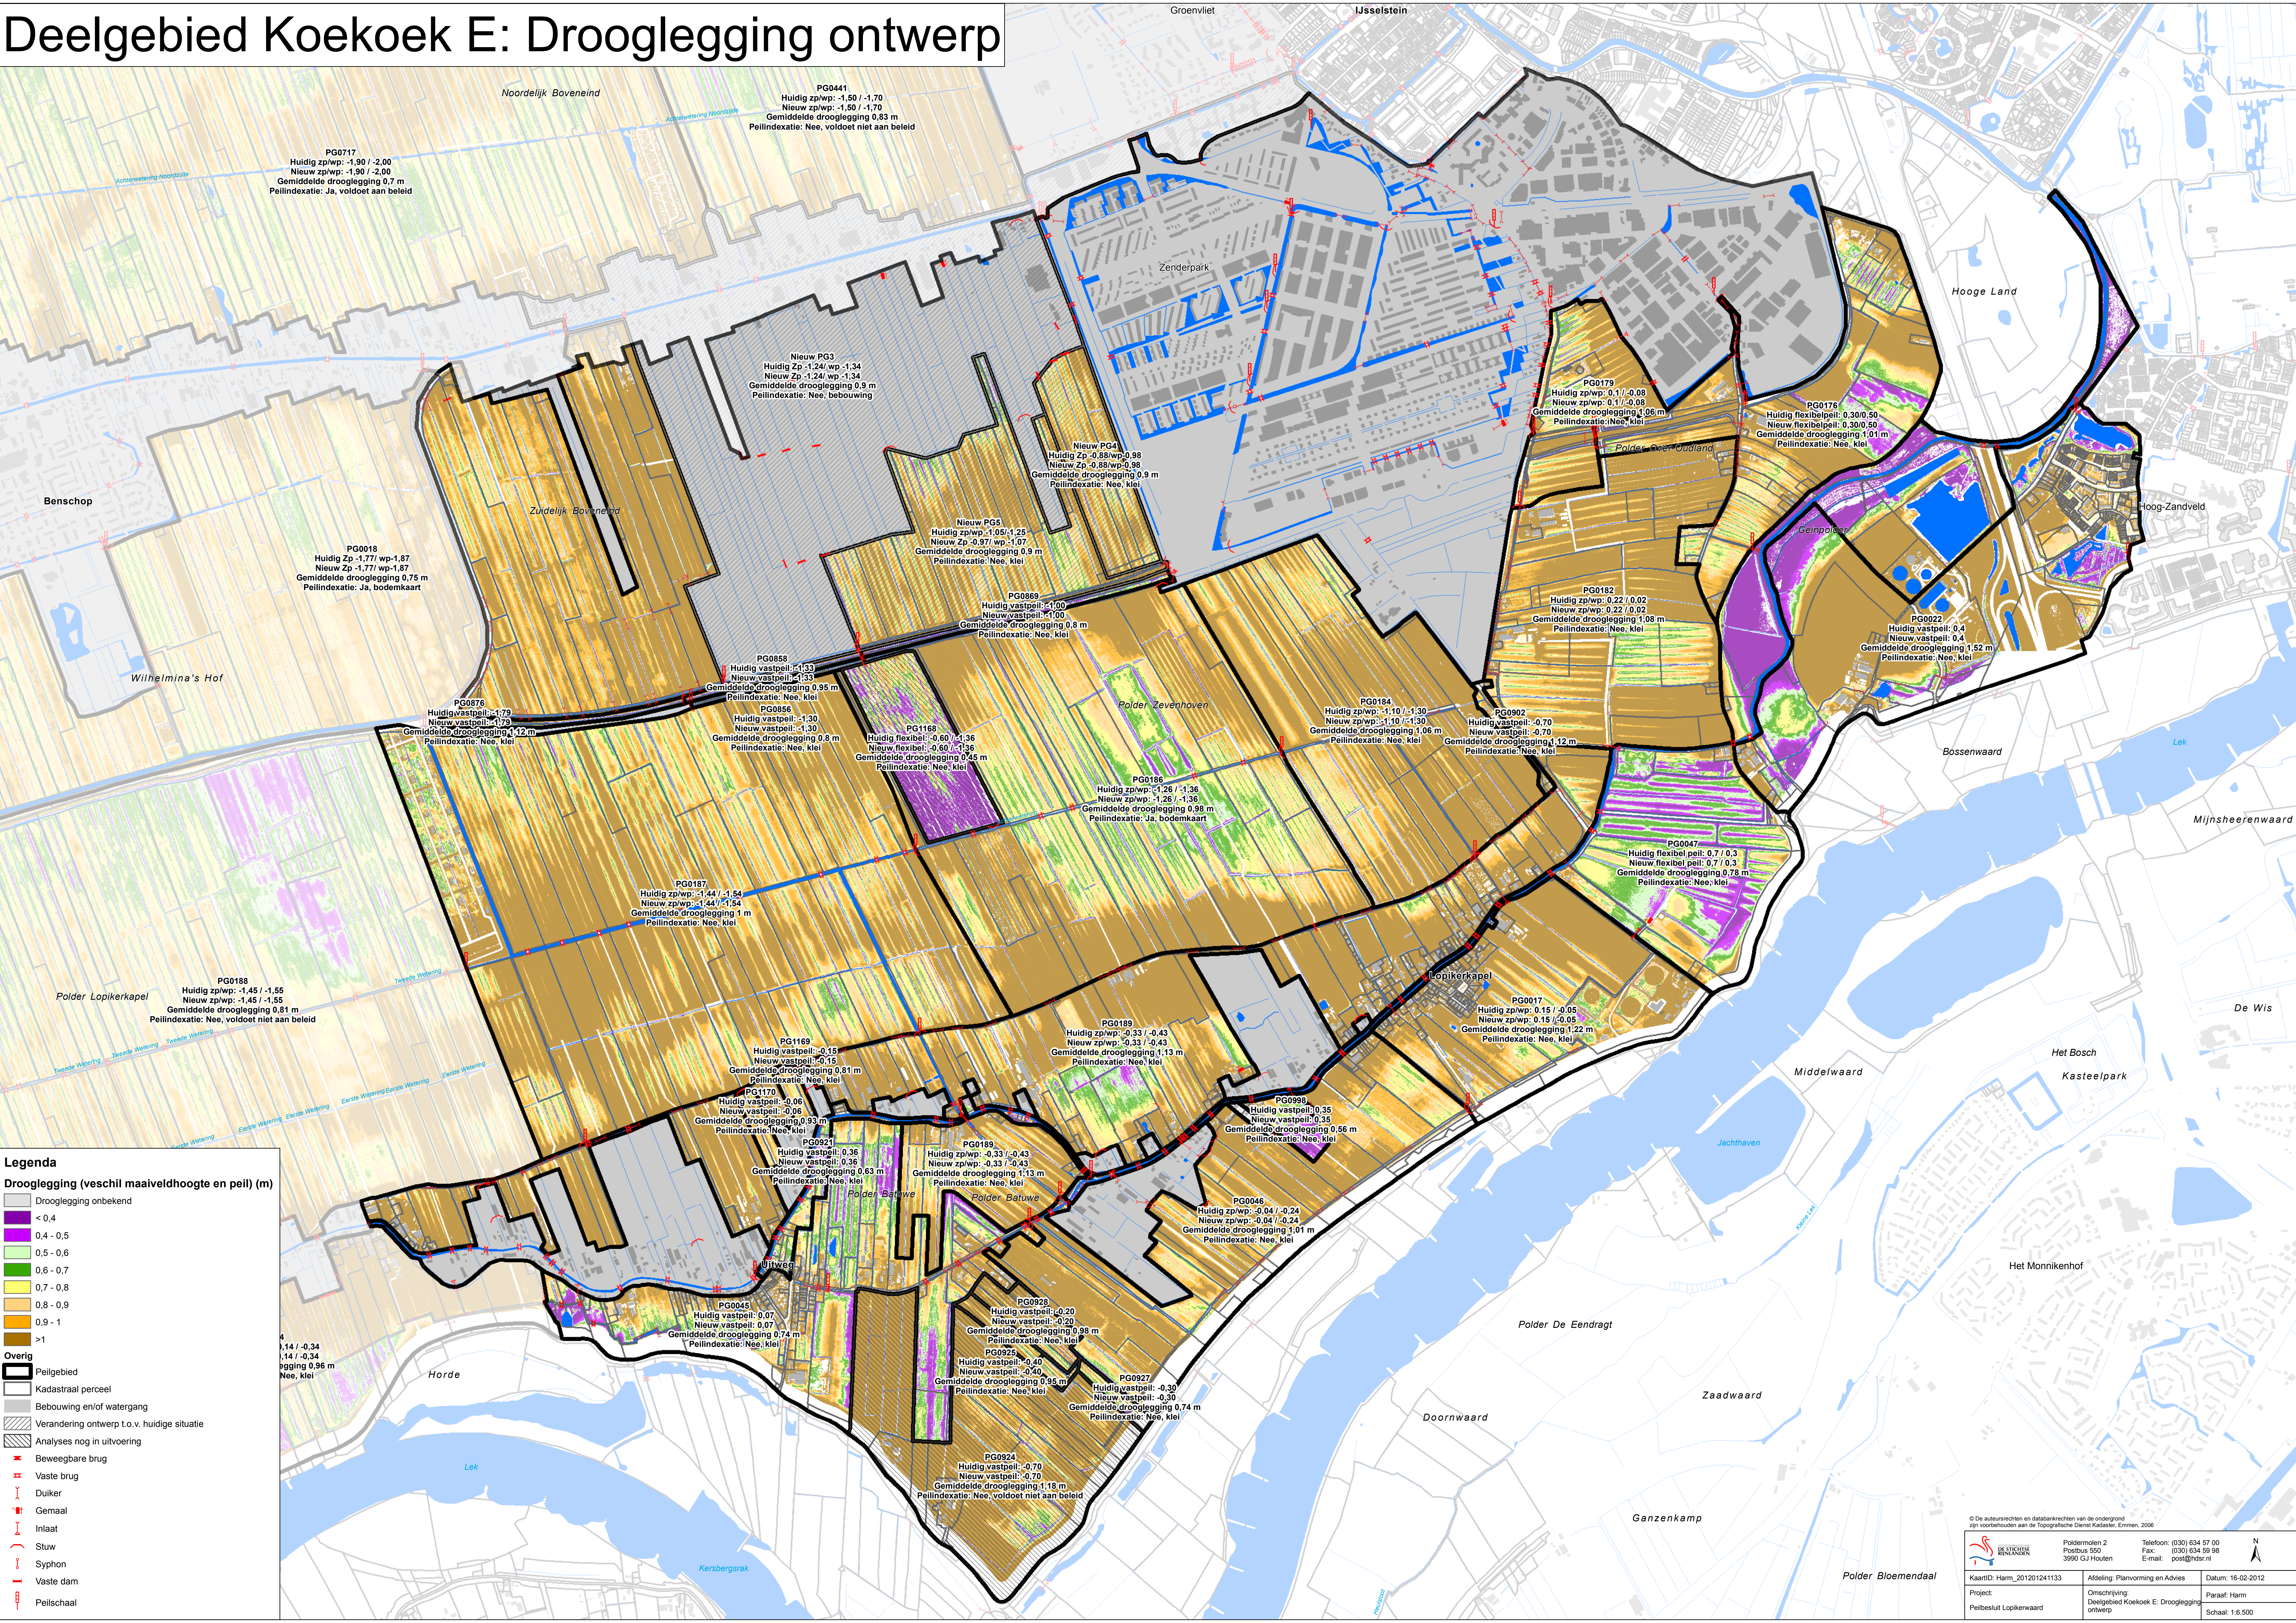

Legenda

Drooglegging (verschil maaiveldhoogte en peil) (m)

Drooglegging onbekend

< 0,4

0,4 - 0,5

0,5 - 0,6

0,6 - 0,7

0,7 - 0,8

0,8 - 0,9

0,9 - 1

> 1

OverigPeilgebiedKadastraal perceelBebouwing en/of watergangVerandering ontwerp t.o.v. huidige situatieAnalyses nog in uitvoeringBeweegbare brugVaste brugDuikerGemaalInlaatStuwSyphonVaste damPeilschaal