


Peilbesluitkaart Bijleveld-Heijcop

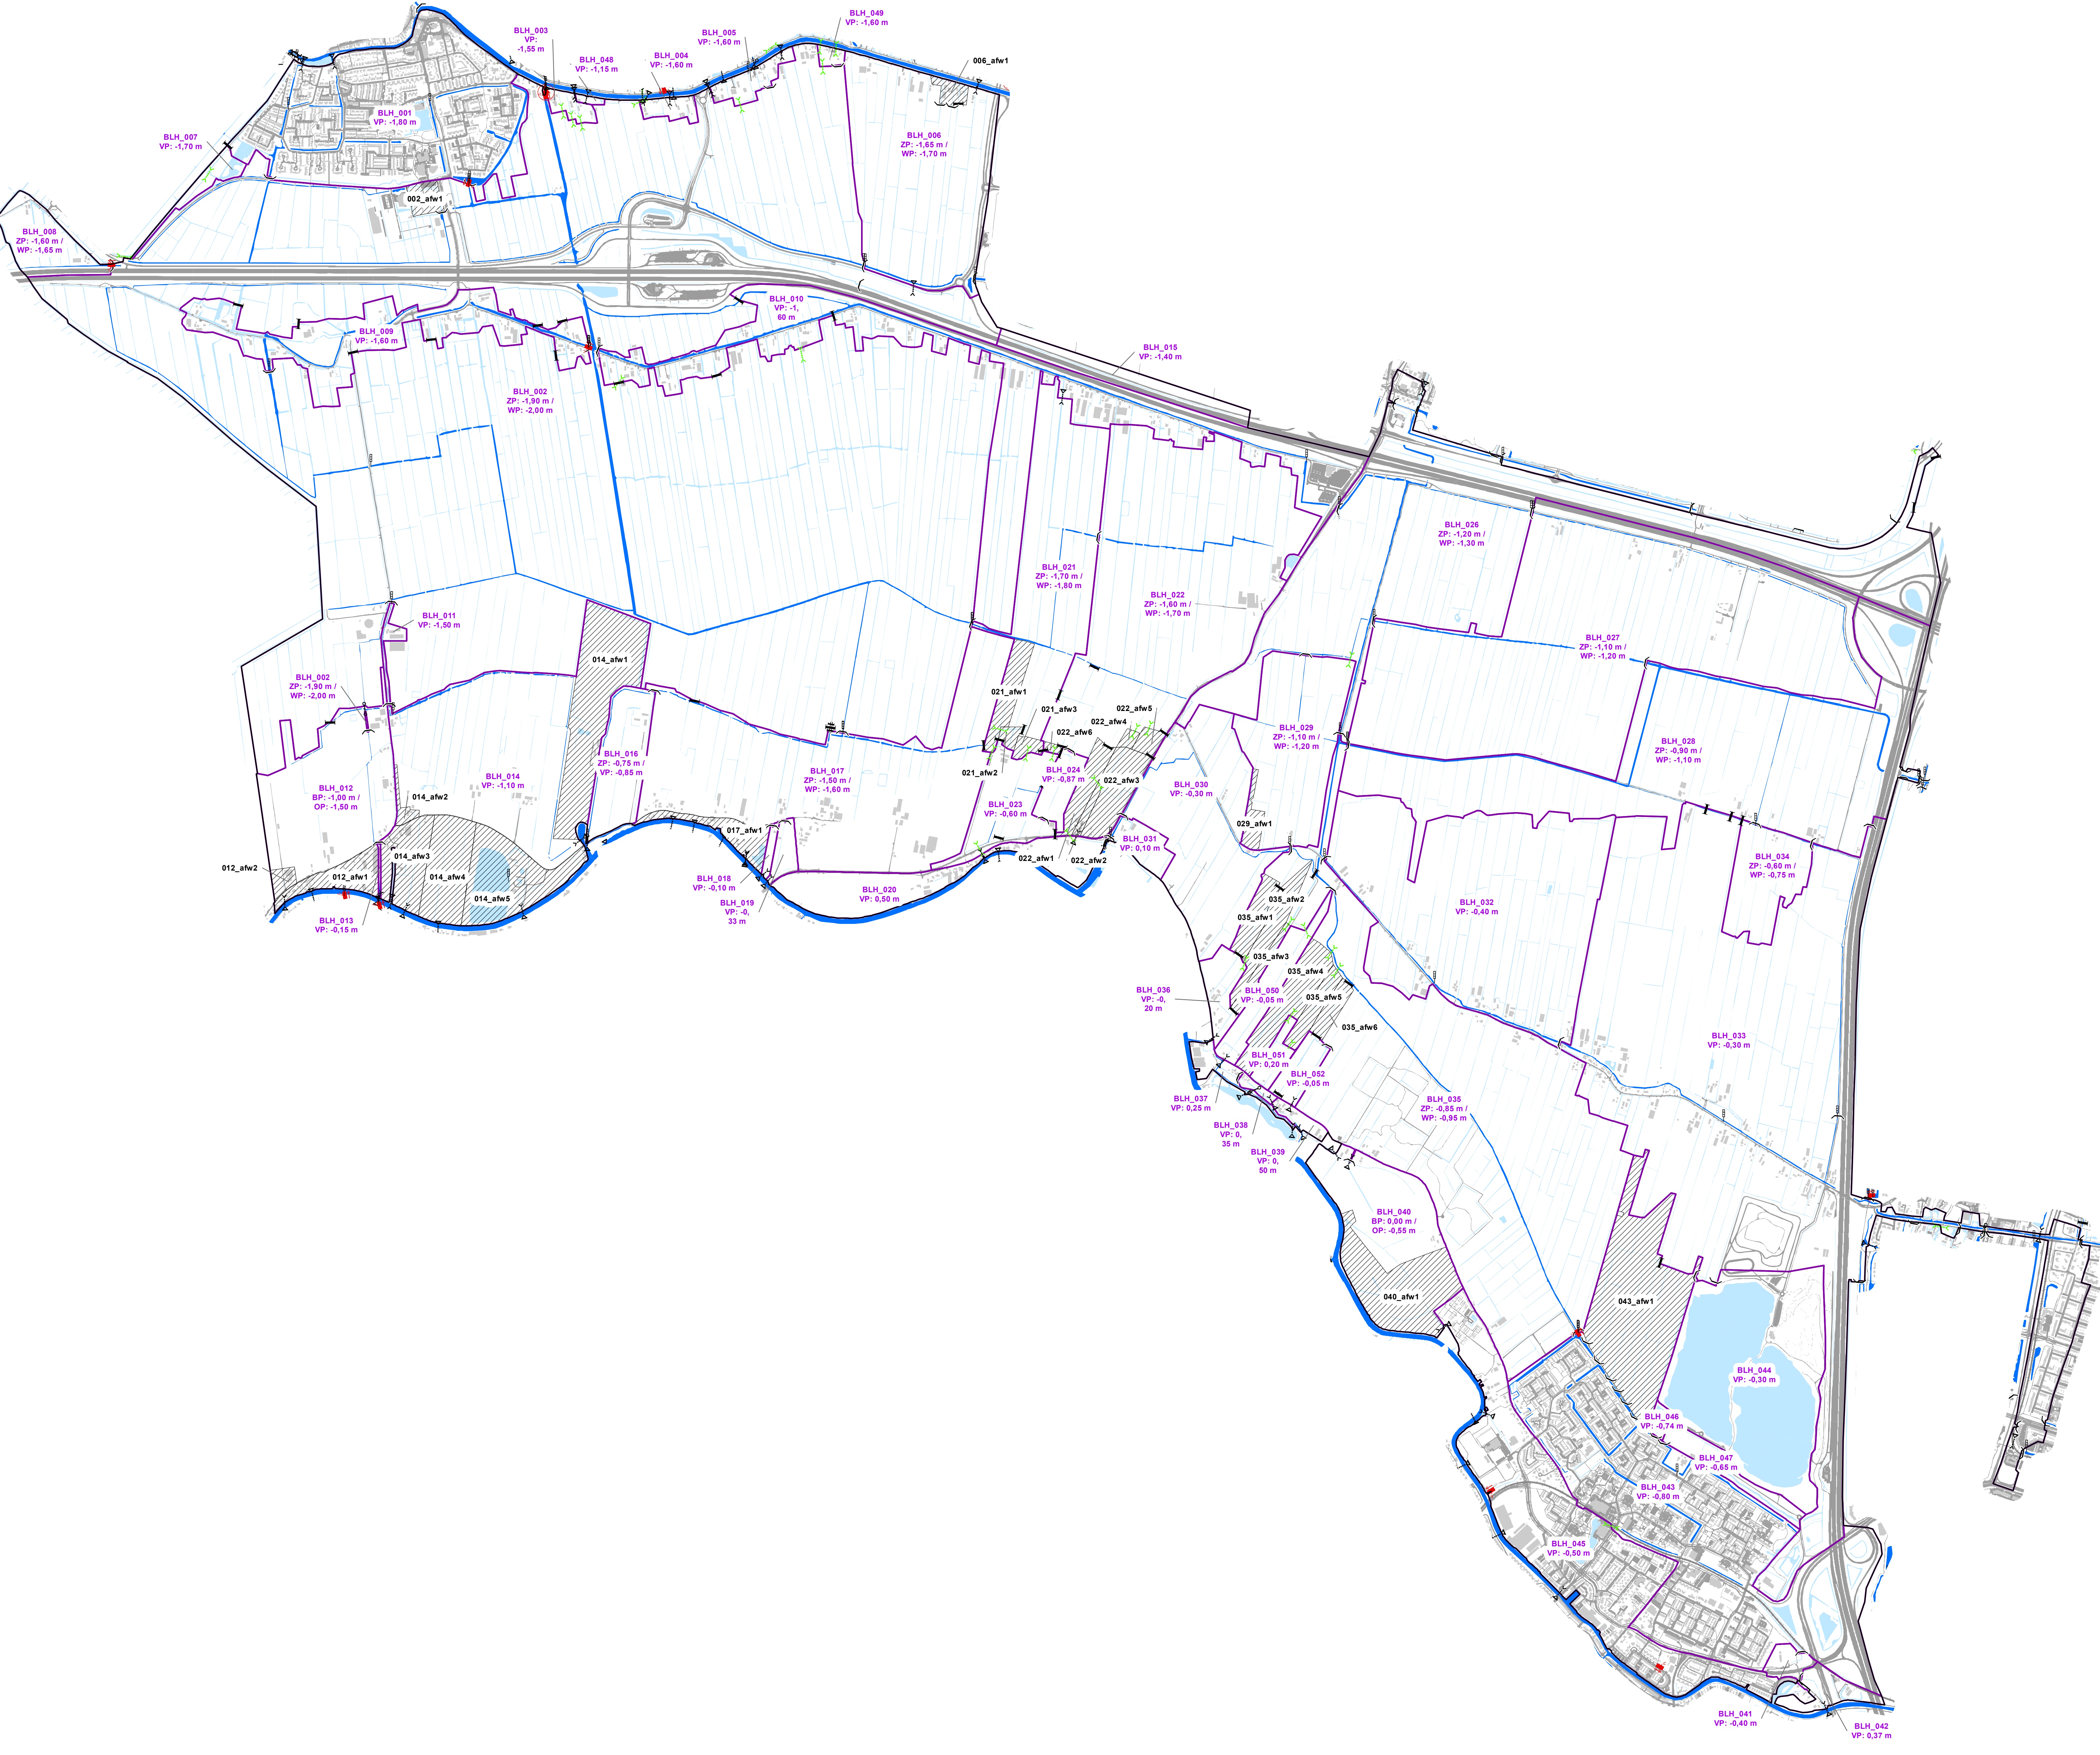

Legenda

Grens peilbesluit

Peilgebied

Peilafwijking

Peilschaal

Gemaal

Stuw

Vaste dam

Sluis

Inlaat

Sifon

Stuwende duiker

Vispassage

Spoorwegen

Wegen

Bebouwing

Primair water

Tertiair water

Legenda peilen

Peilgebiedscode

Type peil: Peil in m t.o.v. NAP

zp = zomerpeil

wp = winterpeil

vast = vast peil

flex = flexibel peil

N

Afdeling: OSA	Datum: 23 mei 2025	Paraaf: MR	 HOOGVERBODEN DE STICHTSE RIJNLANDEN Poldermolen 2 Postbus 550 3960 GJ Houten Telefoon: (030) 634 57 00 Fax: (030) 634 59 98 E-mail: post@nds.nl
Betreft actualisatie Peilbesluit Bijleveld-Heijcop (voorheen genaamd Peilbesluit Rijnburg)		Formaat: A0	
		Schaal: 1:11.000	

Peilbesluitkaart Bijleveld-Heijcop

Vastgesteld door het Algemeen Bestuur in de openbare vergadering
op 8 oktober 2025.

J.C.H. Haan, Voorzitter

F.H.M. Apeldoorn, Secretaris

0 100 200 400 600 800 1.000

Meters