


Peilbesluitkaart Eiland van Schalkwijk

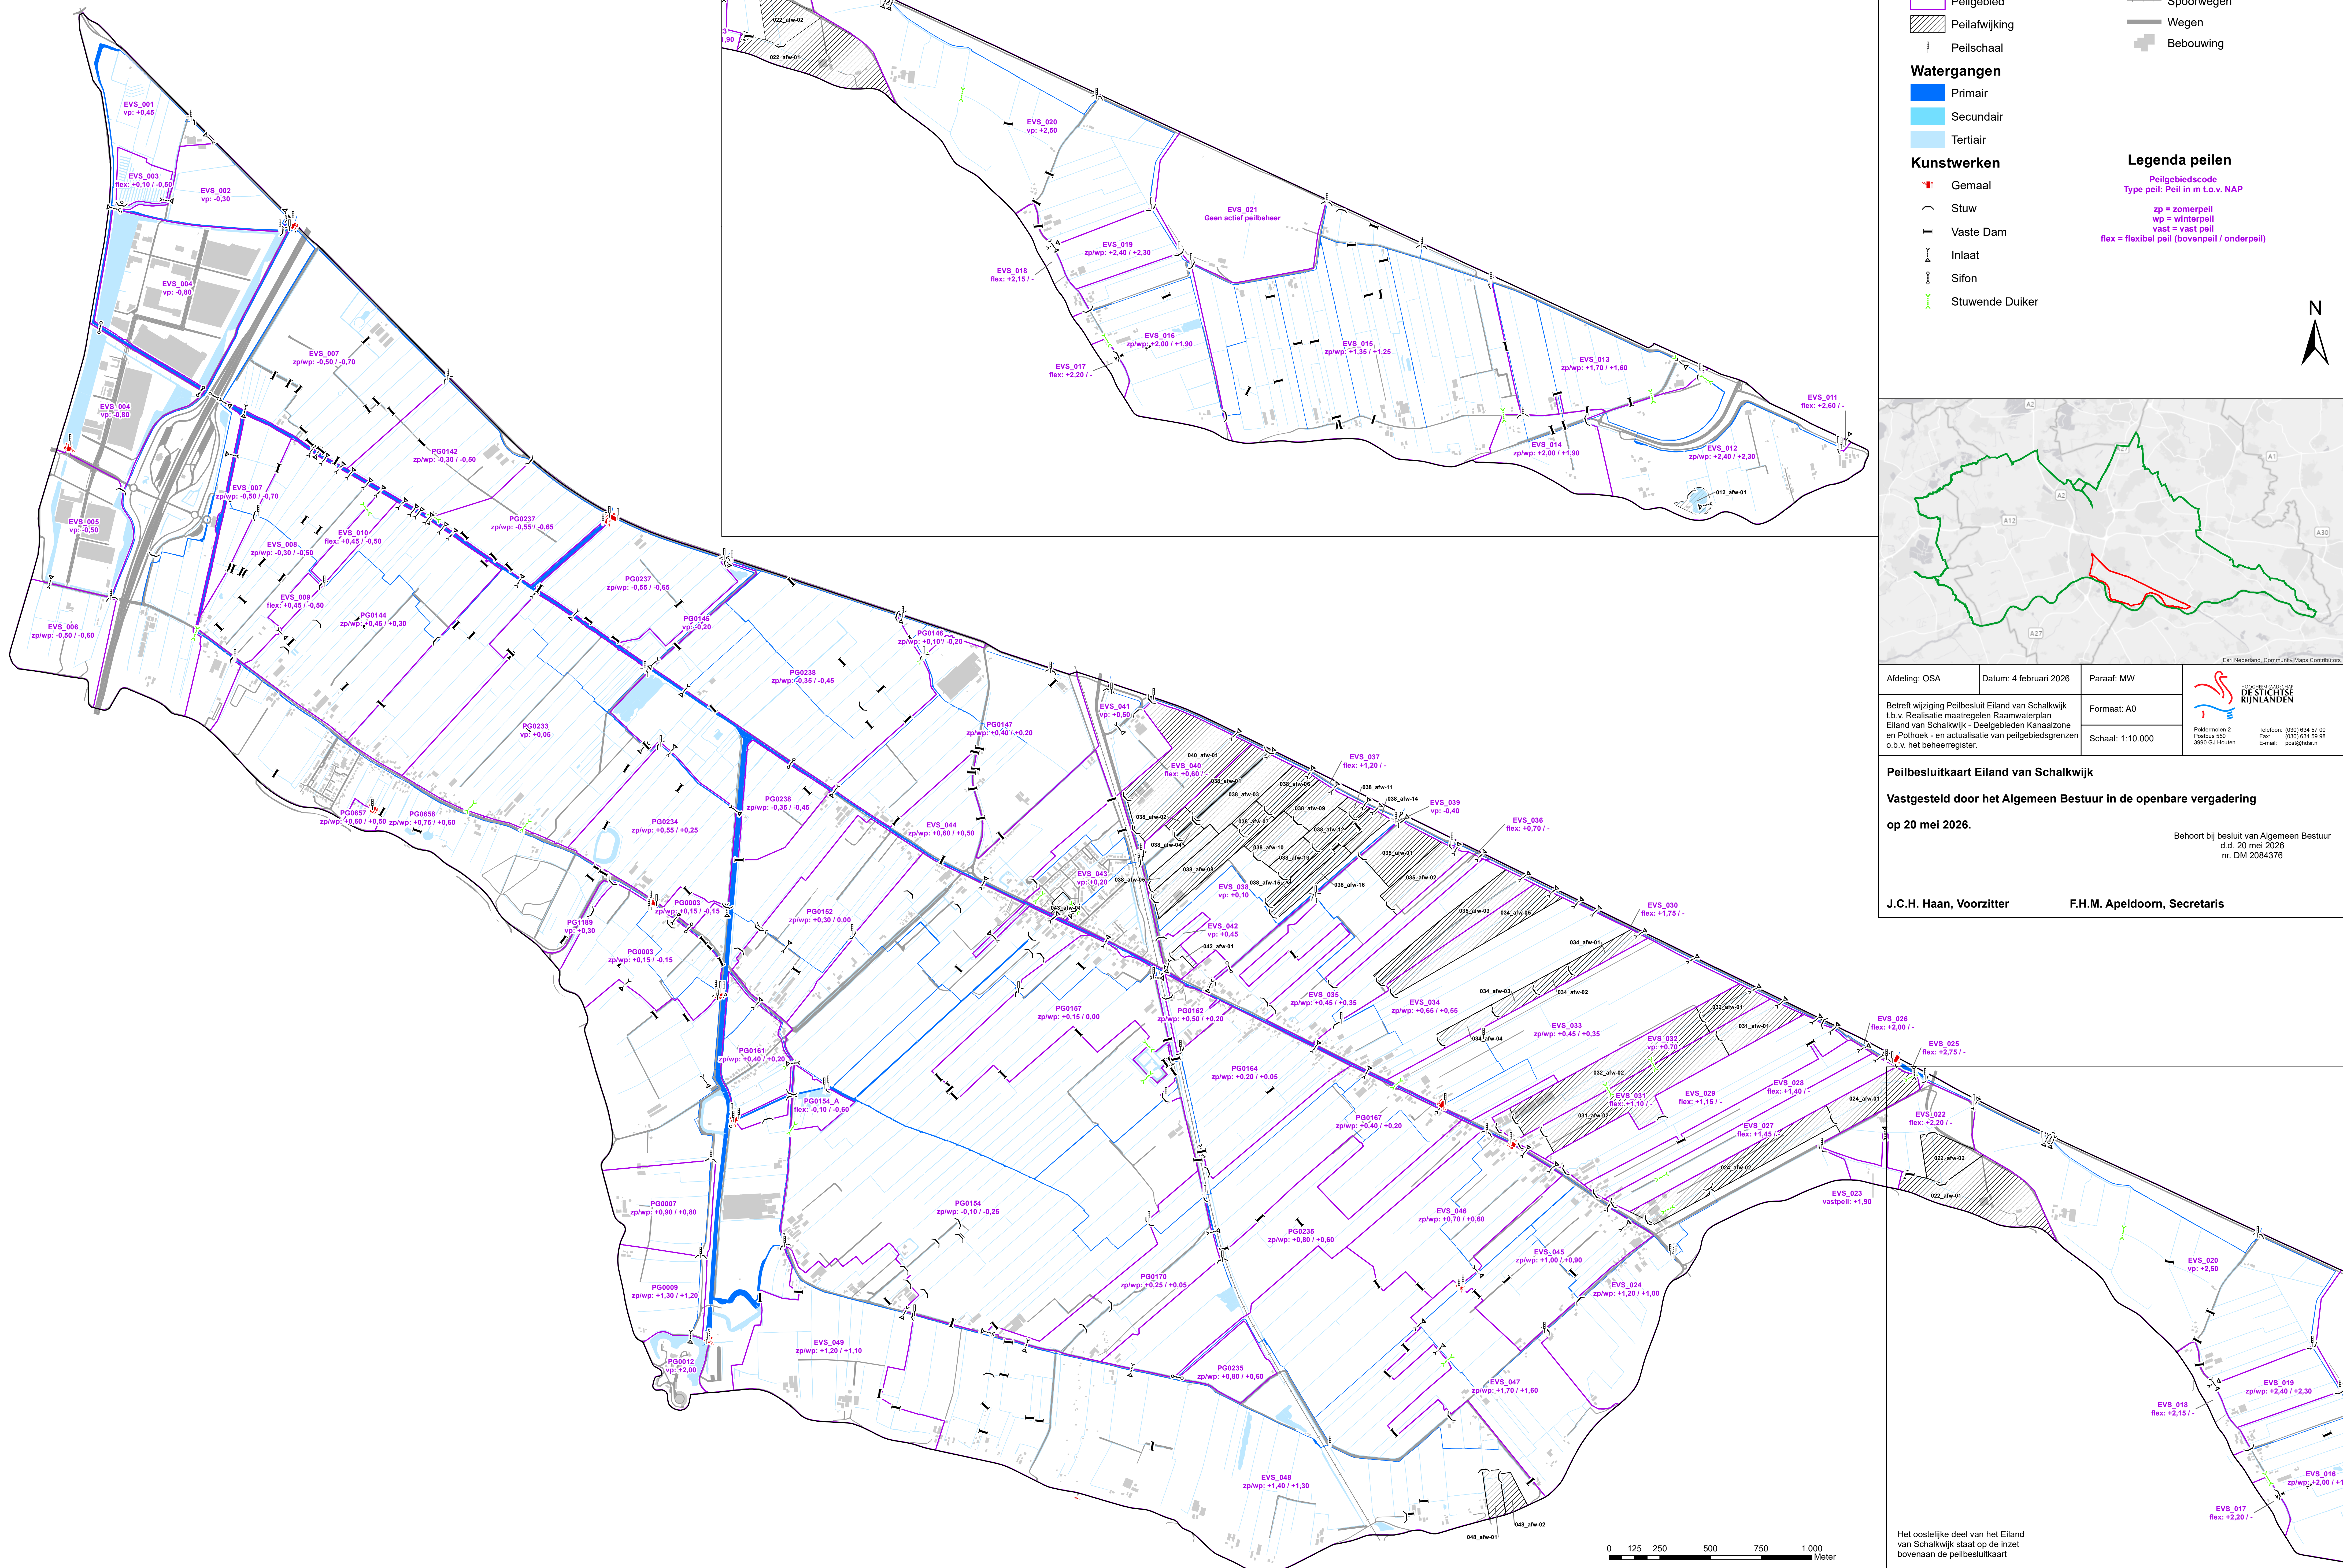

Legenda

-  Grens peilbesluit
 Peilgebied
 Peilafwijking
 Peilschaal

Achtergrond

- Spoorwegen
 Wegen
 Bebouwing

Wassergang

- Primair
- Secundair
- Tertiair


Kunstwerken

-  Gemaal
-  Stuw
-  Vaste Dam
-  Inlaat
-  Sifon
-  Stuwende Duiker

Legenda peilen

Peilgebiedscode
Type peil: Peil in m t.o.v. NAP

zp = zomerpeil
 wp = winterpeil
 vast = vast peil
 flex = flexibel peil (bovenpeil / onderpeil)

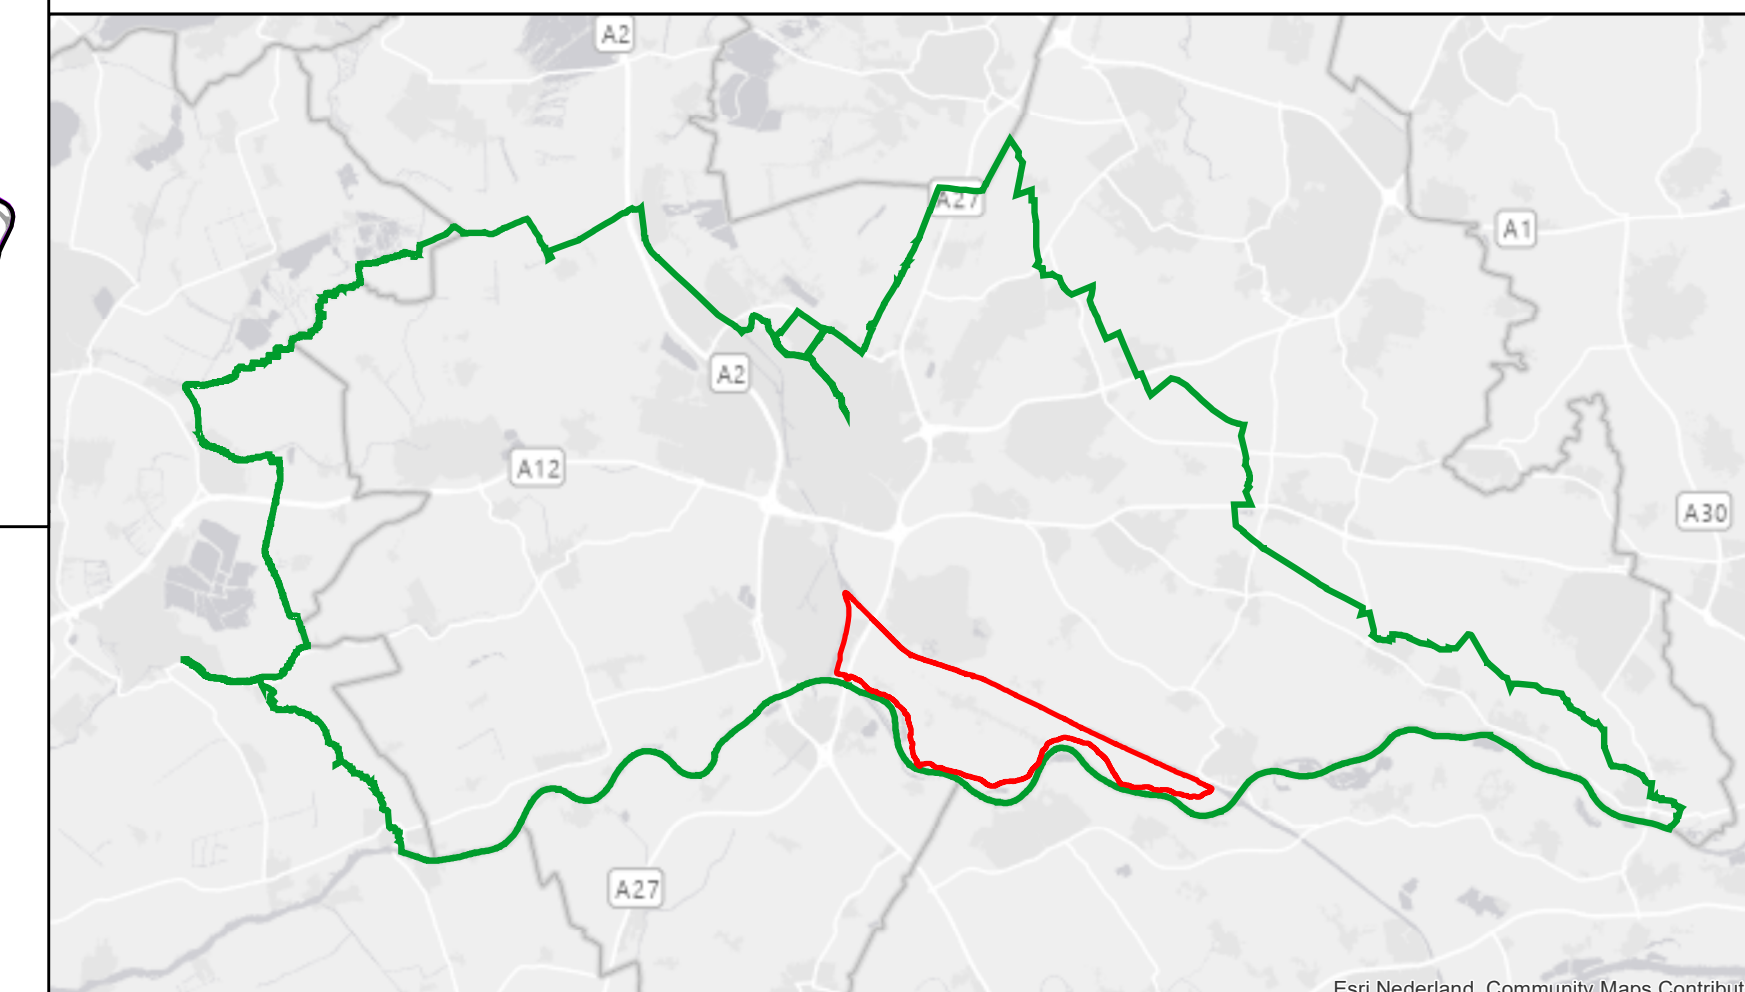

Afdeling: OSA	Datum: 4 februari 2026	Peraaf: MW	 STICHTING DE STICHTSE RIJNLANDEN
Betreft wijziging Peilbesluit Eiland van Schalkwijk t.b.v. Realisatie maatregelen Raamwaterplan Eiland van Schalkwijk - Deelgebieden Kanalzone en Pothoek - en actualisatie van peilgebiedsgrenzen o.b.v. het beheerregister.		Formaat: A0 Schaal: 1:10.000	

Peilbesluitkaart Eiland van Schalkwijk

Vastgesteld door het Algemeen Bestuur in de openbare vergadering

op 20 mei 2026.

Behoort bij besluit van Algemeen Bestuur
d.d. 20 mei 2026
nr. DM 2084376

J.C.H. Haan, Voorzitter

F.H.M. Apeldoorn, Secretaris