


Peilbesluitkaart Zuilen & Overvecht-Noord

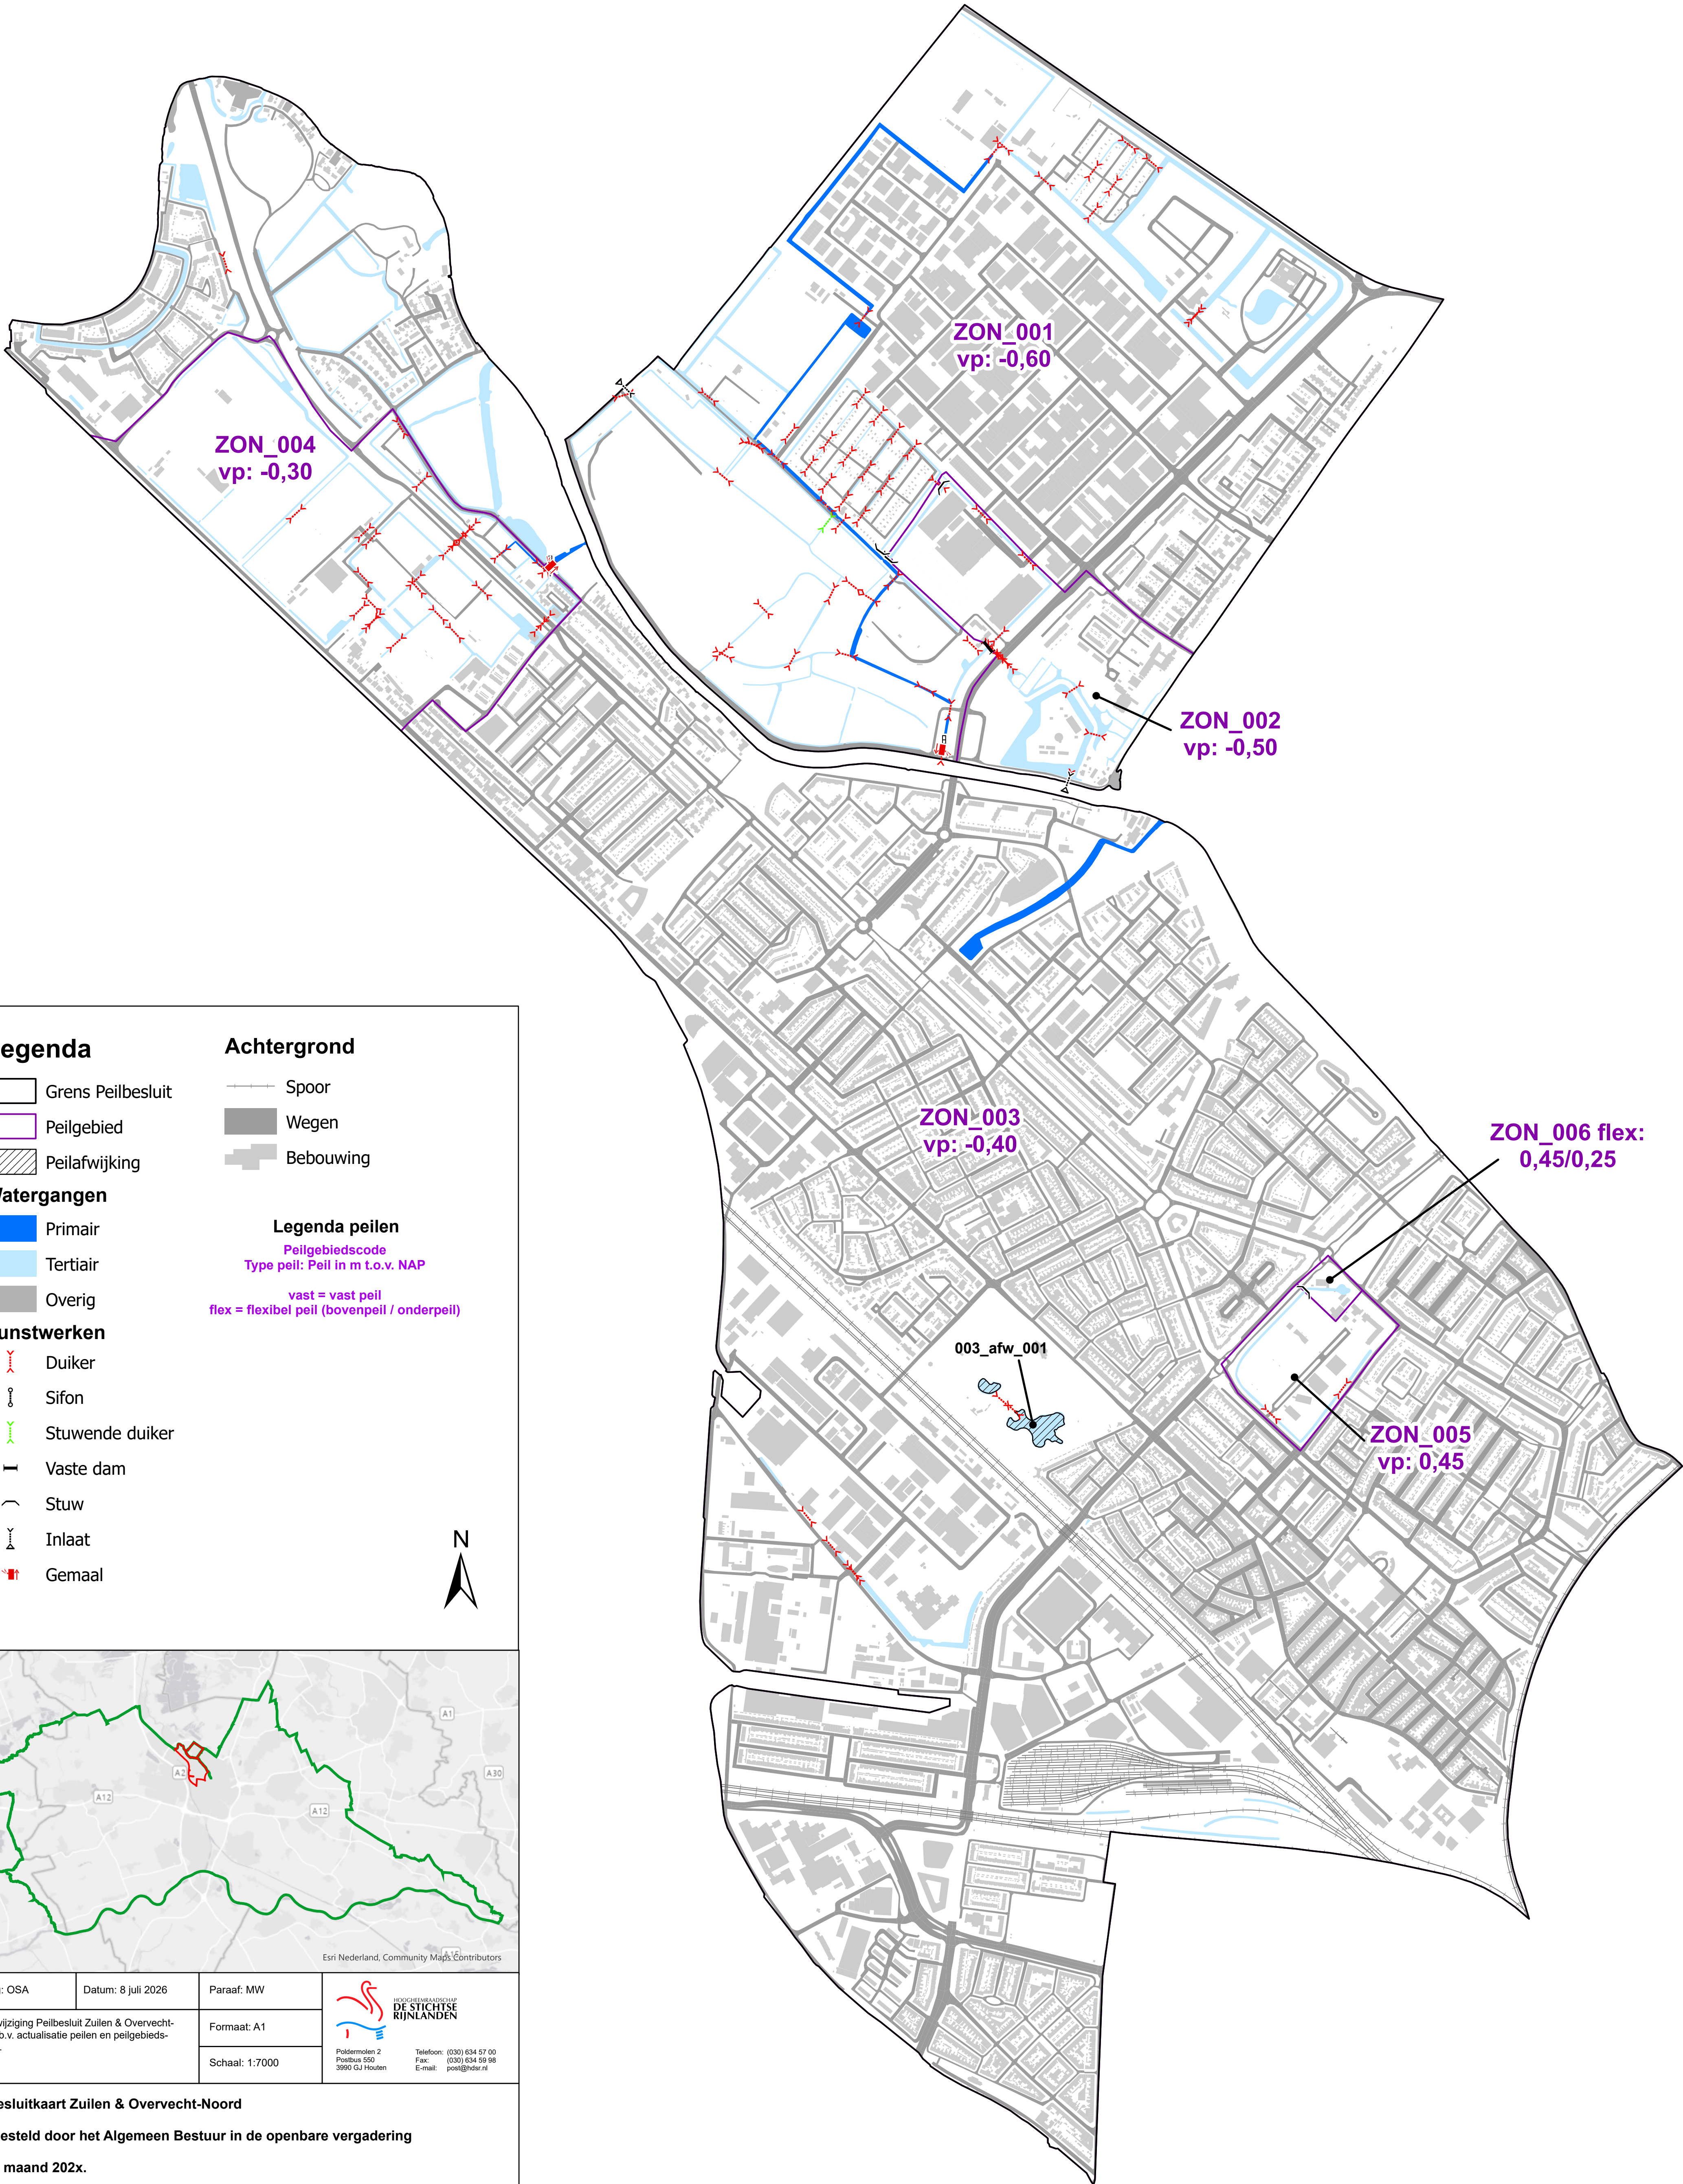

Legenda

- Grens Peilbesluit
- Peilgebied
- Peilafwijking

Watergangen

- Primair
- Tertiair
- Overig

Kunstwerken


- Duiker
- Sifon
- Stuwende duiker
- Vaste dam
- Stuw
- Inlaat
- Gemaal

Achtergrond

- Spoor
- Wegen
- Bebouwing

Legenda peilen

- Peilgebiedscode
- Type peil: Peil in m t.o.v. NAP
- vast = vast peil
- flex = flexibel peil (bovenpeil / onderpeil)

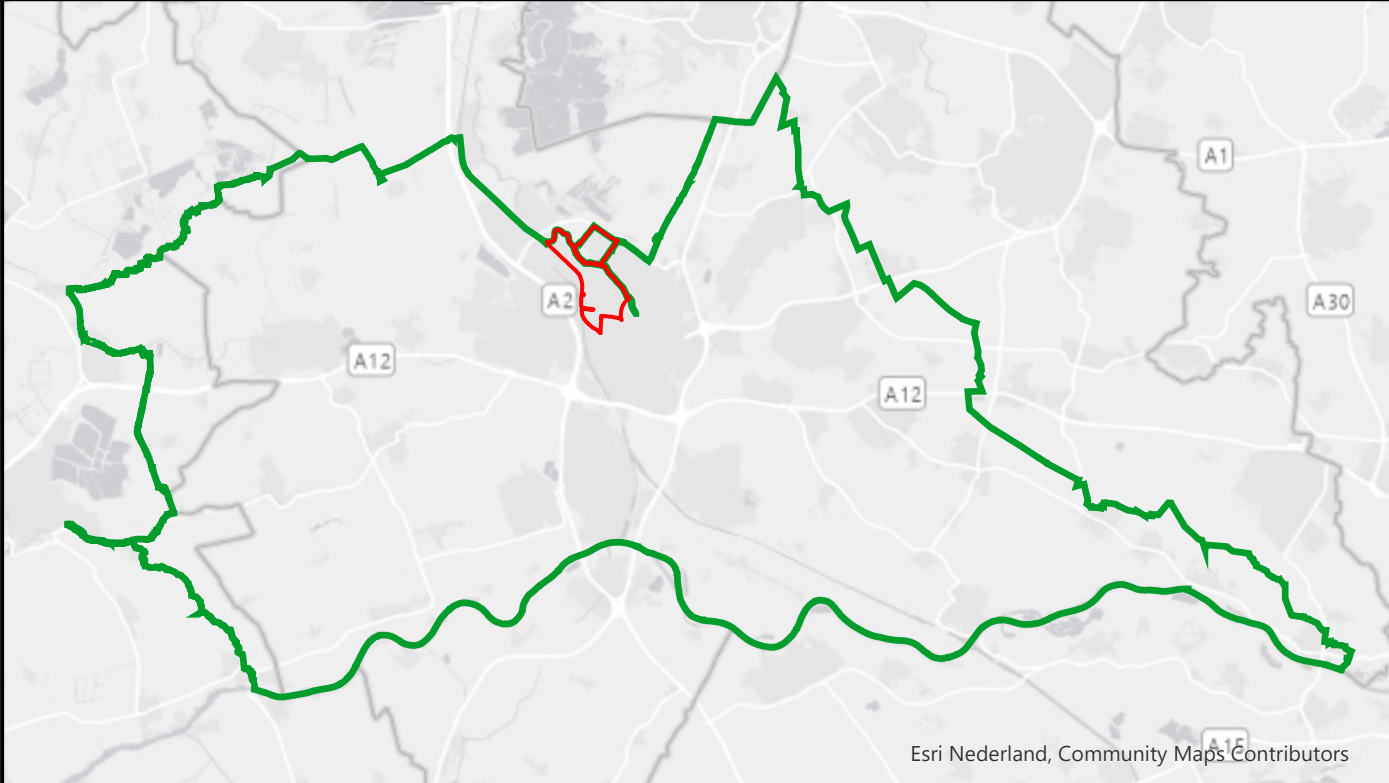

Esri Nederland, Community Maps Contributors

|   |                    |                |
|---|--------------------|----------------|
| Afdeling: OSA                                                                                            | Datum: 8 juli 2026 | Paraaf: MW     |
| Betreft wijziging Peilbesluit Zuilen & Overvecht-Noord t.b.v. actualisatie peilen en peilgebiedsgrenzen. |                    | Formaat: A1    |
|   |                    | Schaal: 1:7000 |



HOOCHVEENBANDSCHAP  
DE STICHTSE  
RIJNLANDEN

Poldermolen 2  
Postbus 550  
3900 GJ Houten

Telefoon: (030) 634 57 00  
Fax: (030) 634 59 98  
E-mail: post@hvdz.nl

Peilbesluitkaart Zuilen & Overvecht-Noord

Vastgesteld door het Algemeen Bestuur in de openbare vergadering

op xx maand 202x.

J.C.H. Haan, Voorzitter

F.H.M. Apeldoorn, Secretaris

