


Peilbesluitkaart Wulverbroek

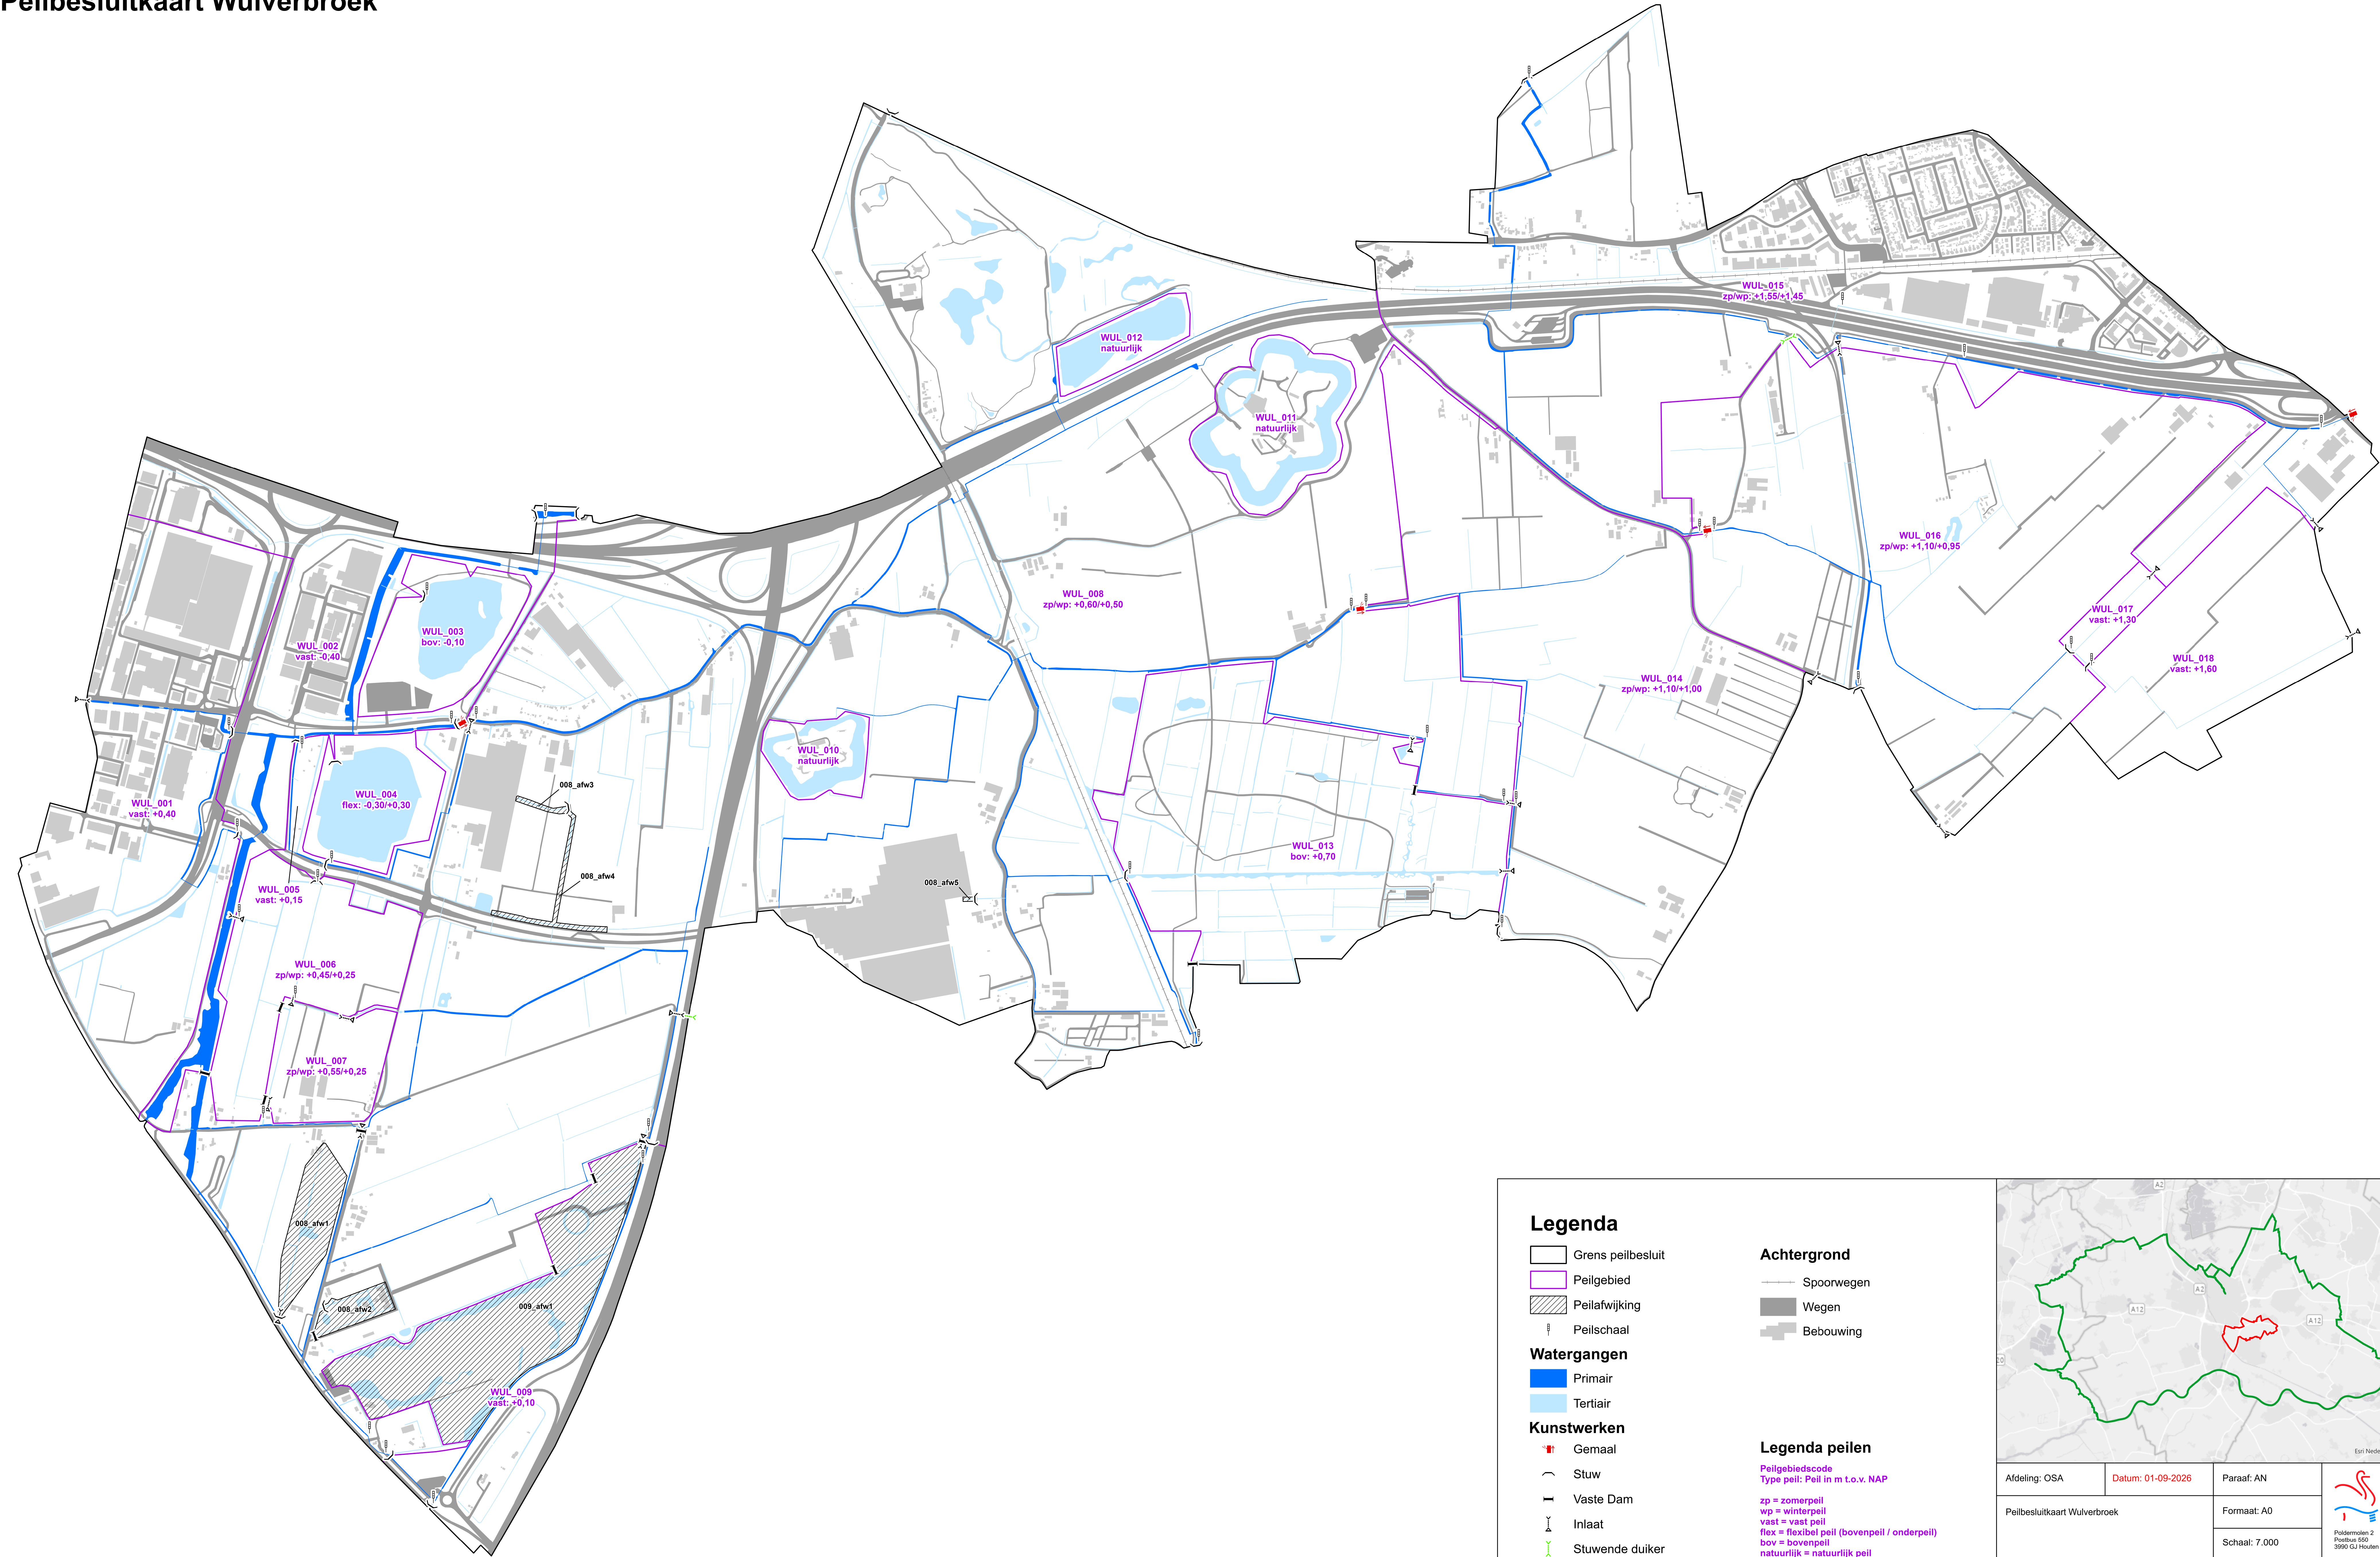

Legenda

- Grens peilbesluit
- Peilgebied
- Peilafwijking
- Peilschaal

Watergangen

- Primair
- Tertiair

Kunstwerken



- Gemaal
- Stuw
- Vaste Dam
- Inlaat
- Stuwende duiker

Achtergrond

- Spoorwegen
- Wegen
- Bebouwing

Legenda peilen

Peilgebiedscode
Type peil: Peil in m t.o.v. NAP
zp = zomerpeil
wp = winterpeil
vast = vast peil
flex = flexibel peil (bovenpeil / onderpeil)
bov = bovenpeil
natuurlijk = natuurlijk peil

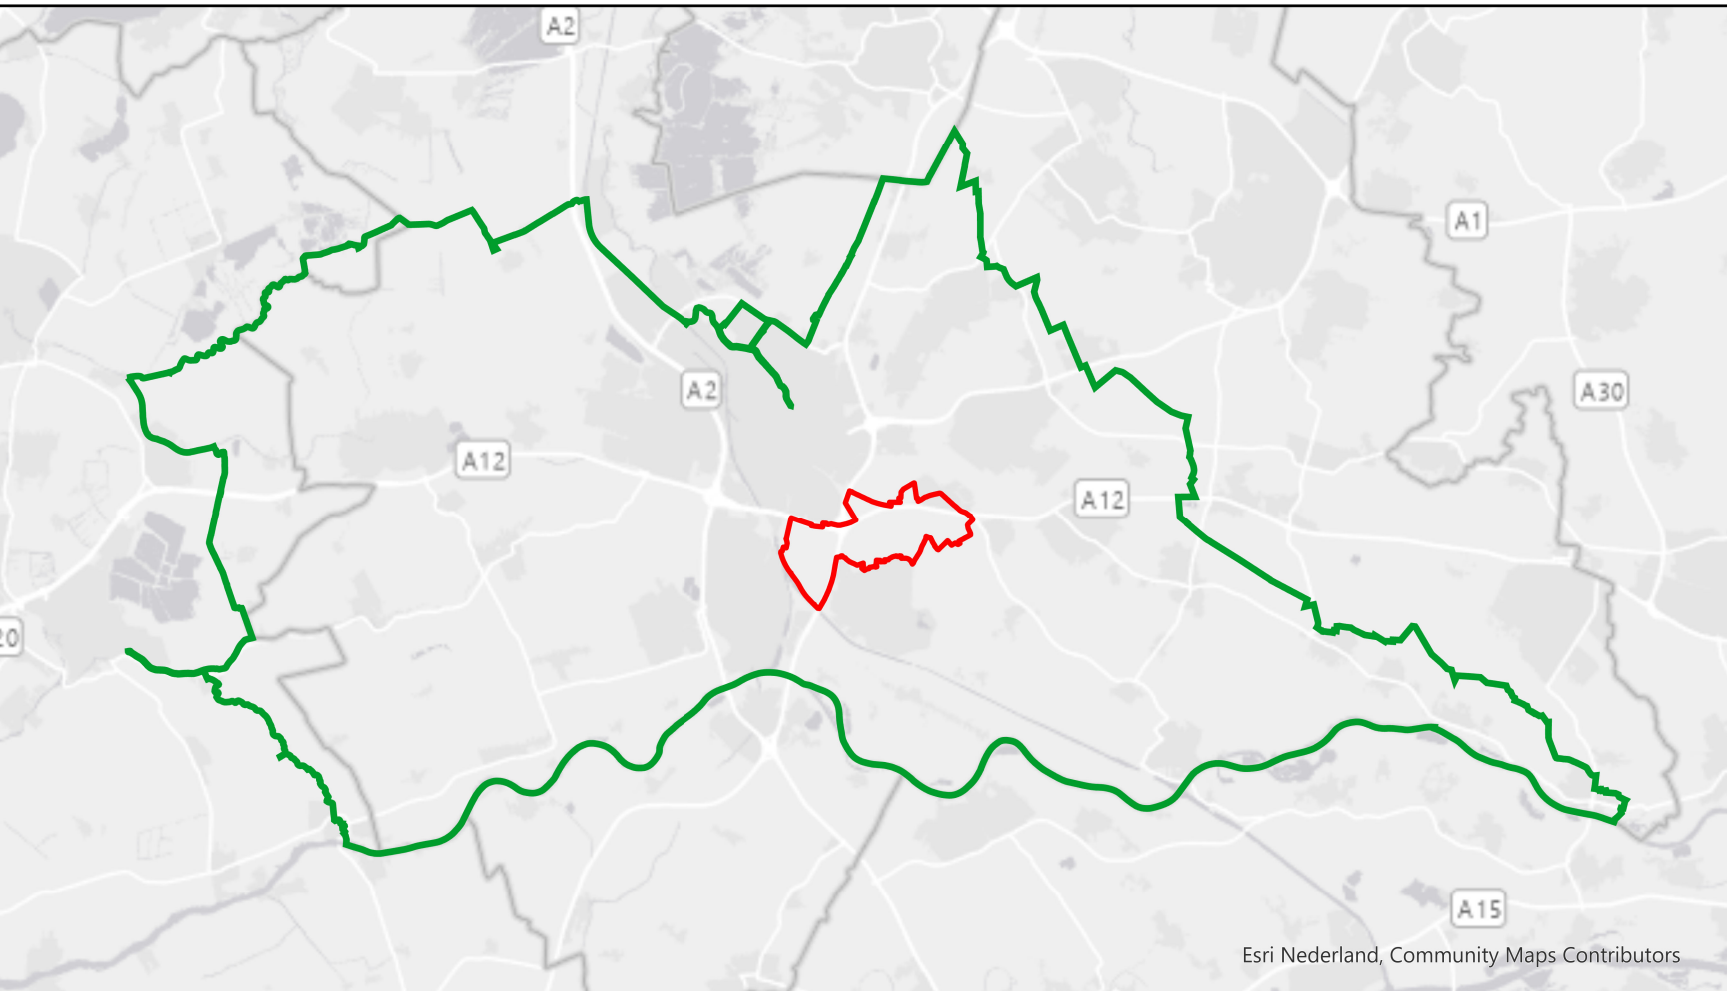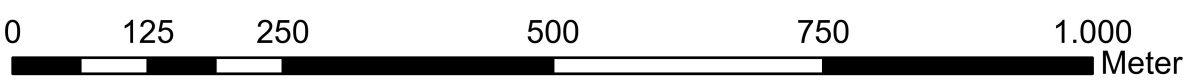

Afdeling: OSA	Datum: 01-09-2026	Paraaf: AN	 Stichting Rijnlanden Postbus 550 3800 GJ Houten Telefoon: (030) 634 67 00 Fax: (030) 634 69 08 E-mail: post@rijn.nl
Peilbesluitkaart Wulverbroek		Formaat: A0	
		Schaal: 7.000	

Peilbesluitkaart Wulverbroek
Vastgesteld door het Algemeen Bestuur in de openbare vergadering
op XX februari 2027.

Behoort bij besluit van Algemeen Bestuur
d.d. XX februari 2027
nr. DM XXXXXXX

J.C.H. Haan, Voorzitter F.H.M. Apeldoorn, Secretaris