

LEGENDA

	RUIMTEBESLAG KADEVERBETERING
	RUIMTEBESLAG WATERBERGINGSLOOT
	TE DEMPEN SLOOT (TE COMPENSEREN IN WATERBERGINGSLOOT)
	KADASTRALE GRENS
	INLAAT
	PERCEELNUMMER
	METERS VANUIT NULPUNT WEIJPOORT

Perceel	Kadaverbering	Waterbergingsloot
Perceel 54	7450 m ²	
Perceel 60	140 m ²	
Perceel 64	3100 m ²	340 m ²
Perceel 72	820 m ²	1.990 m ²
Perceel 73	2.990 m ²	5.620 m ²
Perceel 74	20 m ²	30 m ²
Perceel 75	150 m ²	70 m ²

C	CONCEPT 3	28-02-2012	MVR
B	CONCEPT 2	20-02-2012	MVR
A	CONCEPT	09-02-2012	MVR
Rev	Omschrijving	Datum rev.	Get.
			Bez.
			Acc.



MATEN IN METERS
HOOGTEMATEN IN METERS T.O.V. N.A.P.

HOOGHEEMRAADSCHAP DE STICHTSE RIJNLANDEN
INTEGRAAL PLAN ENKELE WIERICKE
 Ontwerp

Tekeningnummer	Rev.	Beschrijving	Schaal	Aantal
02		315185101.dwg	1:1000, 1:100	9

Kontoor	Projectnummer	Bestelnummer	Datum van afgeve	Get.	Bez.	Acc.
WADDINKVEEN	315185		28-06-2011	MV		

Grontmij
 www.grontmij.nl
 © Grontmij Nederland B.V. Alle rechten voorbehouden

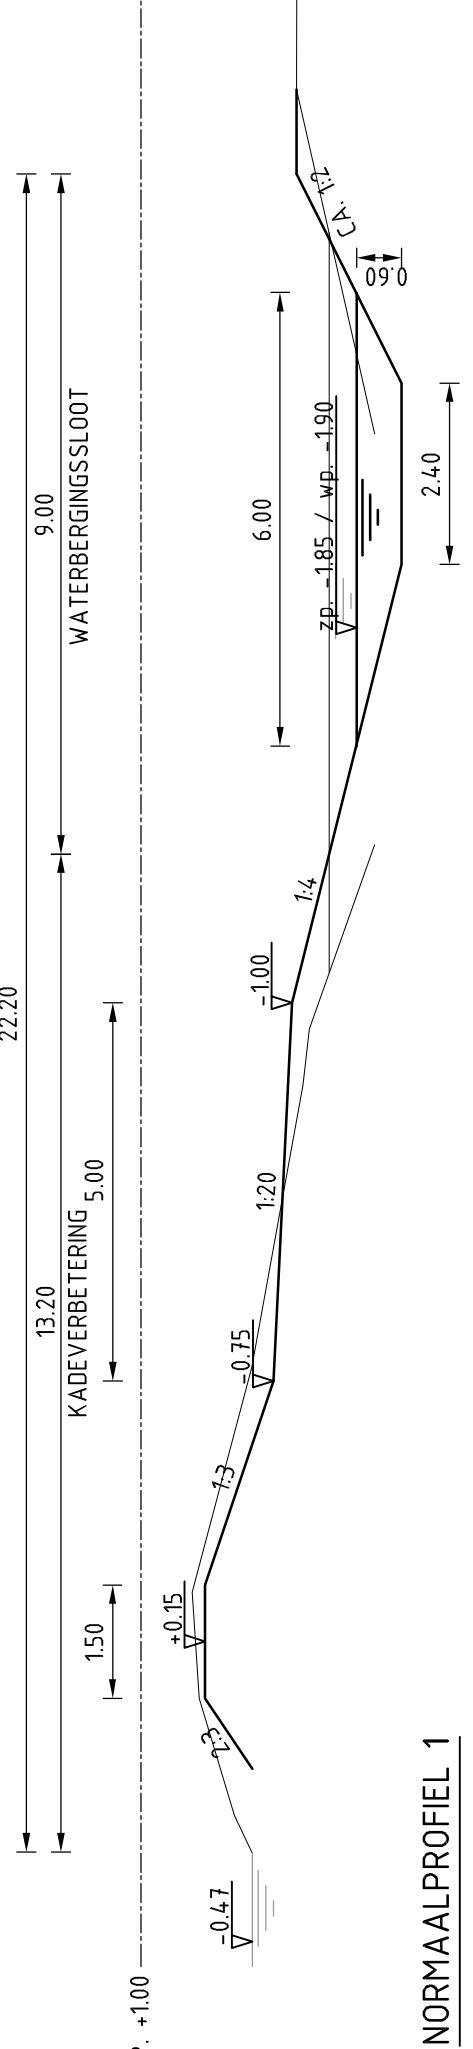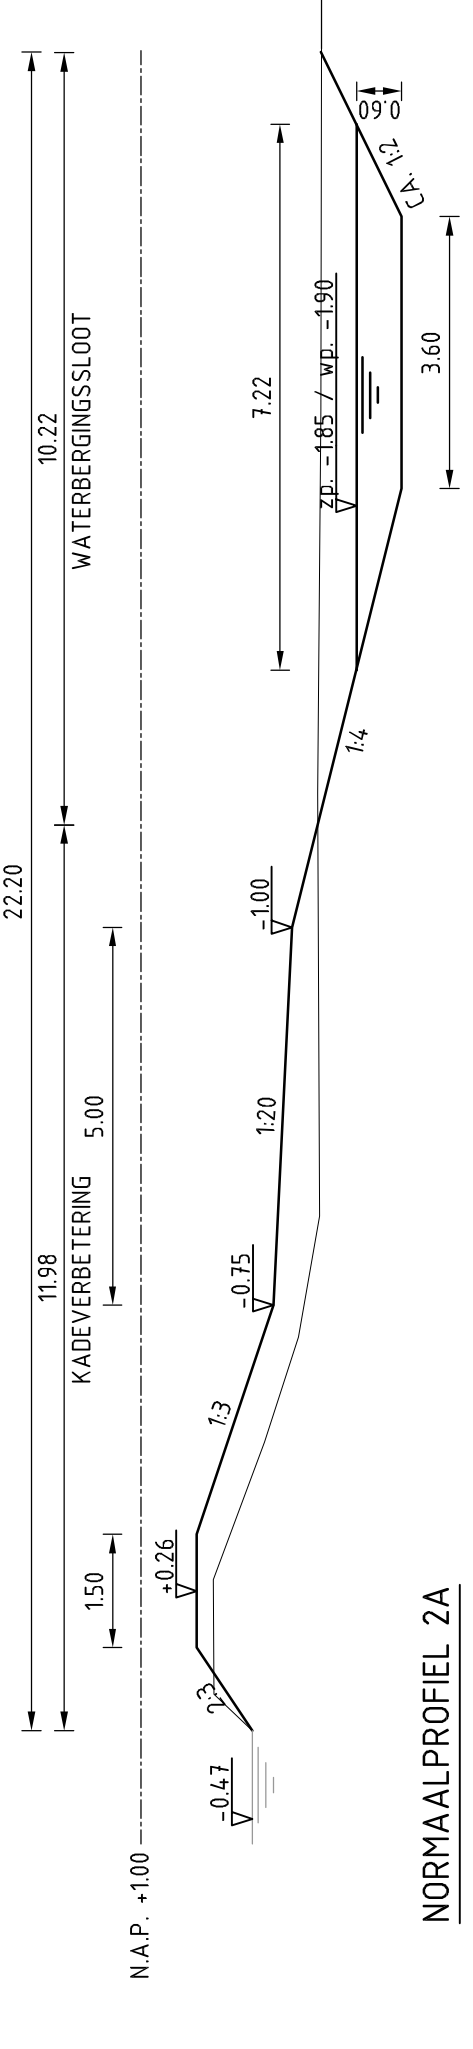

Fort Wierickerschans